
საქართველო
ქ. თბილისის მერია
სსიპ თბილისის არქიტექტურის სამსახური

ქალაქი თბილისი, სოფელი დიღომი 1200კვ.მ არასასოფლოსამეურნეო
დანიშნულების ს/კ №017214035590 მიწის ნაკვეთის ტოპოგრაფიული

გეგმა

სამსახურის უფროსი

მიწის ნაკვეთის საზღვრების მომზადების და საინვესტიციო განყოფილება		
განყოფილების უფროსი		
მთავარი სპეციალისტი		

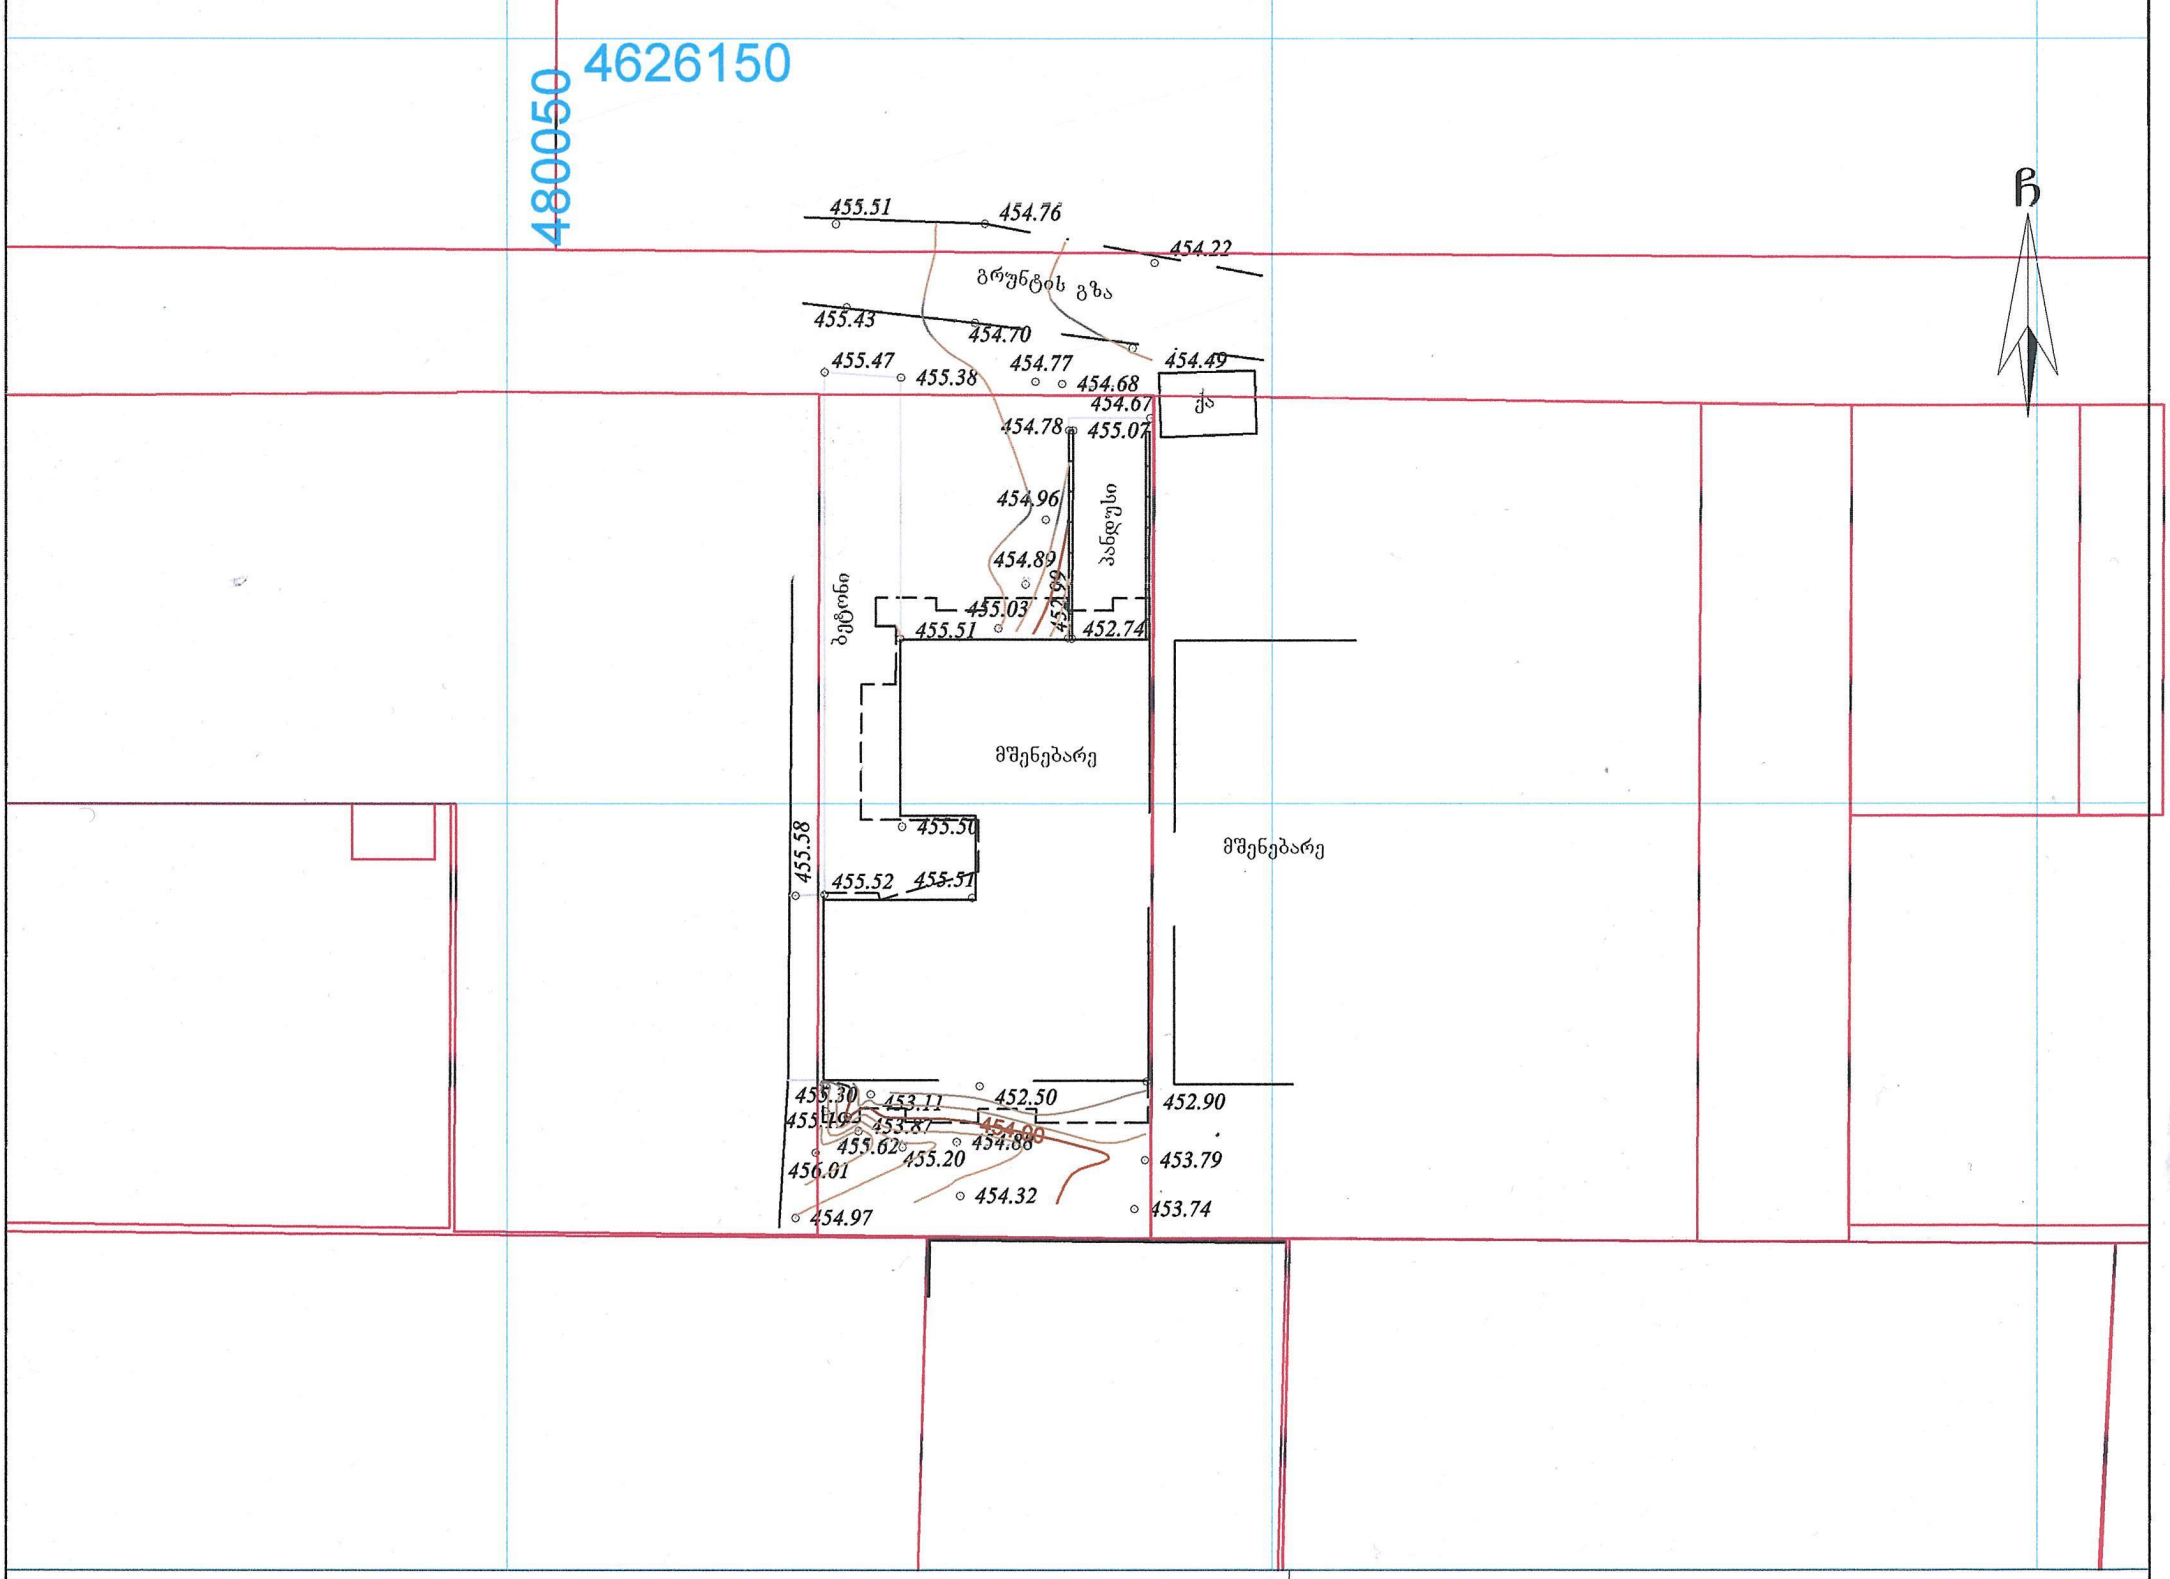

პირობითი აღნიშვნები

WGS 1984-ის კოორდინატთა სისტემის UTM პროექცია

ძს	საცხ. შენობა		ბორდიული		ჭიშკარი
ძა	არასაცხ. შენობა		ხის ღობე		ბეტონი
	ფარდული		ღობე		
	მშენებარე შენობა		ქვის კედელი	წ	წყალგაყვანილობა
	სატრანსფორ. ჯიხური		კედელი	გ	გაზი
	ხეები		ფლატე	კ	კანალიზაცია
	გარე განათება		რკინიგზა	სან	სანიაღვრე
			სამეთვალყურეო ჭები	კშ	კავშირგაბმულობა
			ელ. გადამცემი ხაზი		ელ. ქსელები
				თბ	გათბობა

შენიშვნა:1) ——— ნაკვეთის საზღვარი (თუ იგი არის ნახაზზე) მითითებულია დამკვეთის მიერ

2) მიწის სამუშაოების შესრულებისას შეატყობინეთ კომუნიკაციის წარმომადგენლებს

შპს „ბიემჯი გრუპ“
საქართველო, თბილისი, შარტავას ქუჩა 14
მობ: 598 667070; 577 158039

LTD `BMG GROUP~
14 Sartava St. Tbilisi, Georgia


ტექნიკური დირექტორი:		ზ. ბასილაძე
აზომა:		ნ. ჯიქია
დახაზა:		ნ. ჯიქია
დამკვეთი:		შპს ბიჯი ჯგუფი
მაშტაბი: 1:500		28.03.2017 წ.

მასშტაბი	1 : 100	A-2

ექსპლიკაცია

4626150

480050

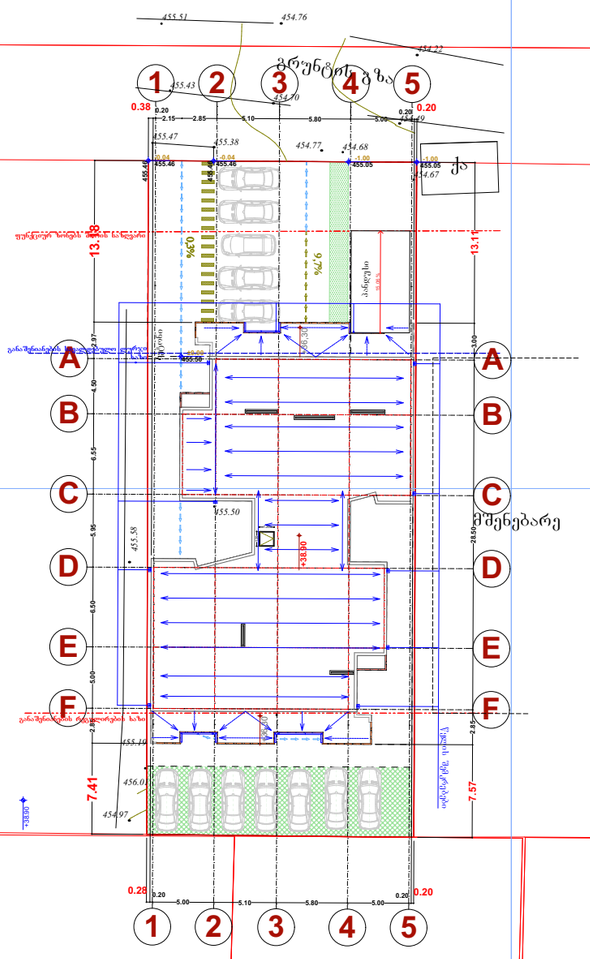

დამკვეთი
შ.პ.ს. ბიჯი ჯგუფი

თანამდებობა	გვარი	ხელმოწერა
დირექტორი	ნ.ბოგველიძე	
პრ.ავტორი	ვ.მემანიშვილი	
ავტორი	ვ.მემანიშვილი	
კონსტრუქტორი	ა.კორტავა	
დაამუშავა	ვ.მემანიშვილი	

ნახაზის დასახელება
გეგმა

სტადია	ფურცლის№	ფურცლები
პრ		