

სიტუაციური გეგმა

N

482550

4624000

ფრესკო

ქა

478.00

ბურამიშვილის ქუჩა

შენიშვნა: ტოპო ნახაზი შესრულებულია დამკვეთის მითითებით.
(მიწისქვეშა კომუნიკაციები დატანილია საჯარო რეესტრში
რეგისტრირებულ ბაზების გამოყენებით)

ფართობი: 1435 მ²	პირობითი აღნიშვნები	ტოპოგრაფიული ნახაზი მ 1:500 / რელიეფის კვეთა 0.5მ			L.T.D "Cors Point"
მიწისქვეშა კომუნიკაციები	ნაკვეთის საზღვარი	ბუჩქი	გეგმურ სიმაღლური წერტილი (რპ)	რკინის ღობე	შ.პ.ს. "კორს პოინტი"
სილქნეტი ინტერნეტ კაბელი "სილქნეტი"	შენობა	გაზონი	ხეების რიგი	ბორდიური	ქ.თბილისი,ვარტაგას 14ა, ბინა 3ა
დენის კაბელი	არკა	სამეთვალყურეო ჭები	ტრანსფორმატორი	ბეტონი	მობ: 557 44 20 20/ 593 21 75 96 ტელ: 2 18 18 01
გაზის მილი	ფარდული	ძეგლი	რადიო ან ტელე ანძა	კედელი	დირექტორი გ.ხაჩიძე
წყლის მილი	კიბე	შადრევანი	ლამპიონები	საყრდენი კედელი	კომპ. უზრუნველყოფა ო. მანჯგალაძე
კაშირგაბმულობა	ფოთლოვანი ხე	ონკანი	ელექტრო ბოძი	ბილიკი	გეოდეზისტი გ.ხაჩიძე
	წიწვოვანი ხე	წყარო ან ჭა	რკინიგზა	გზის კონტური	მისამართი ქ. თბილისი, ბურამიშვილის ბაზისი N64 (01.12.01.005.097)
	ხეხილის ხე	ბენზინგასამართი სადგური	იზოჰიფსი	ფლატე	დამკვეთი
	პალმა	მაღალი ძაბვის გადამცემი	მთავარი იზოჰიფსი	წყლის კონტური	თარიღი 07.02.2015

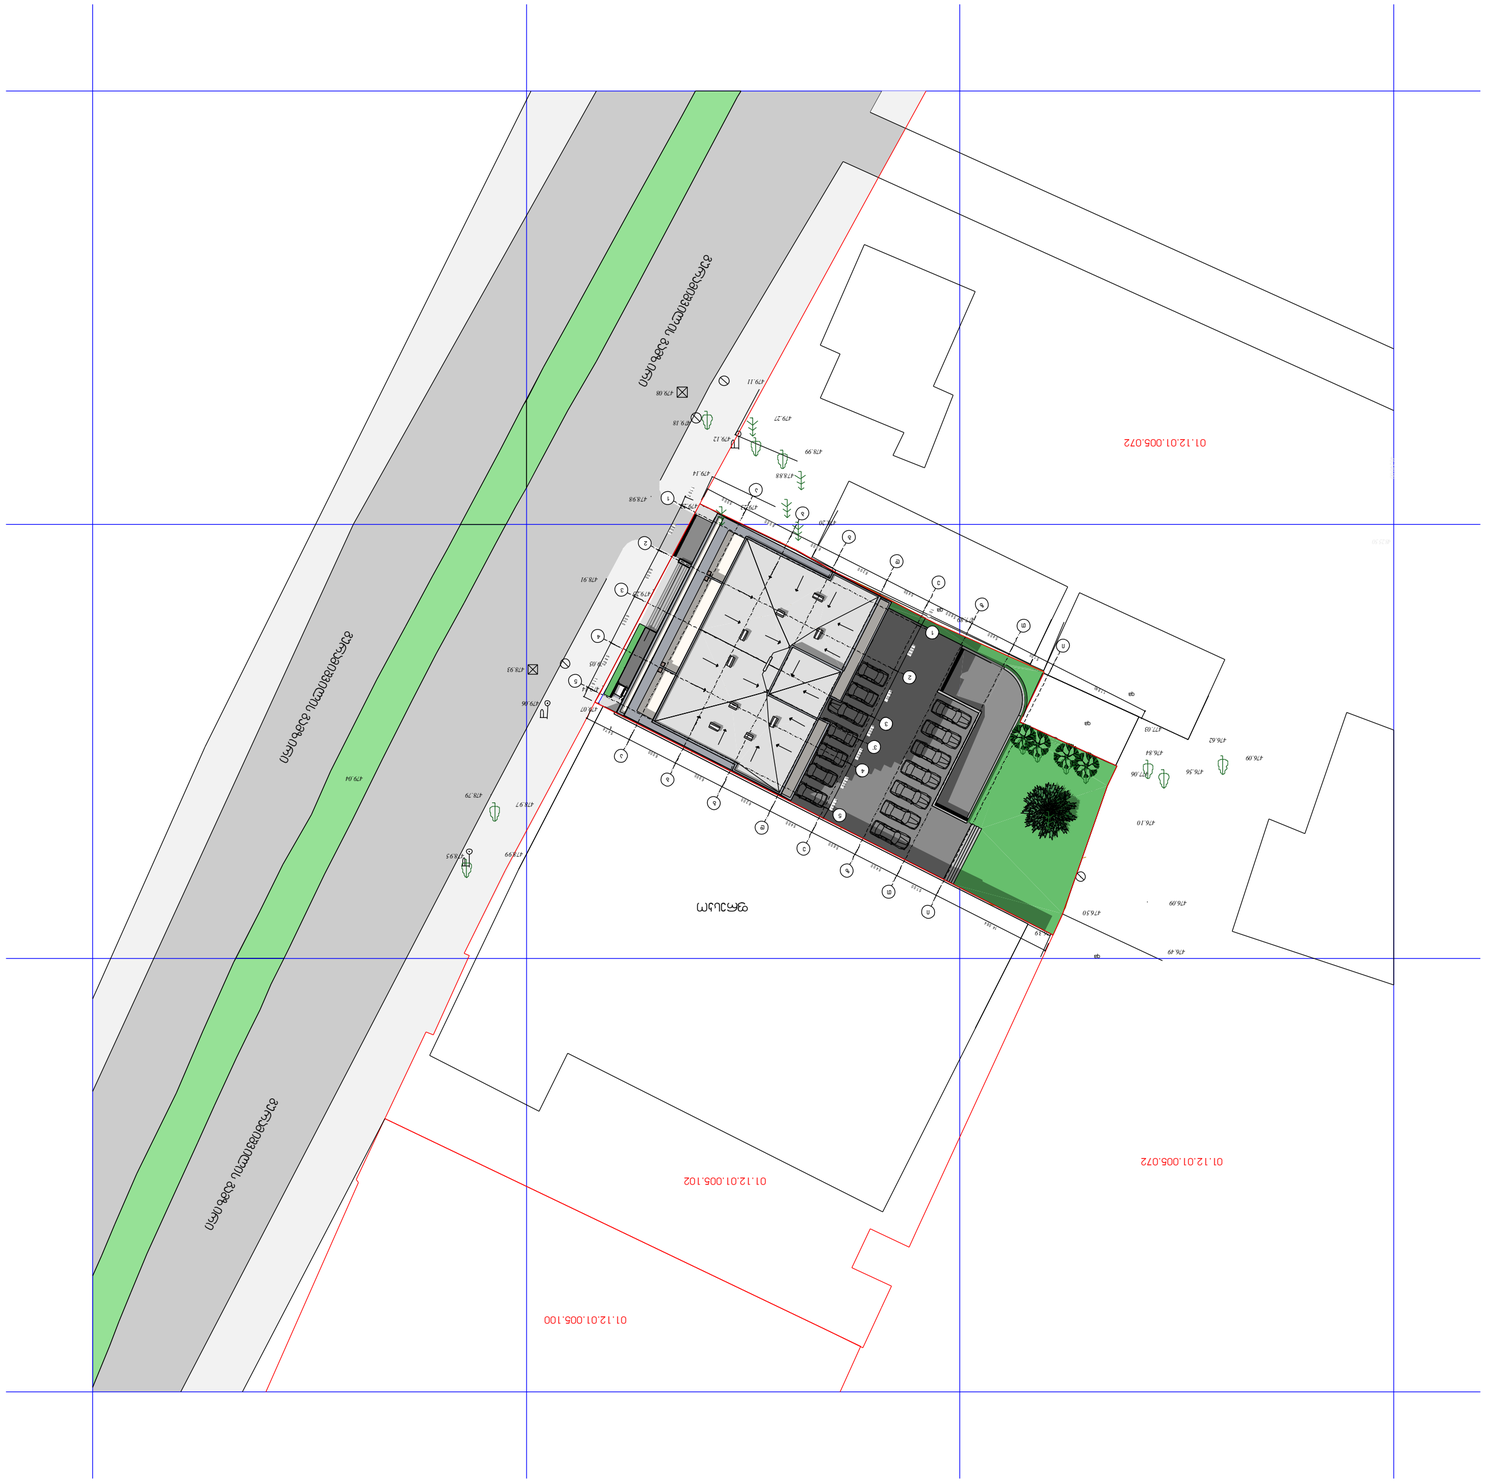









