ფასადი ა-ბ
მ. 1:100

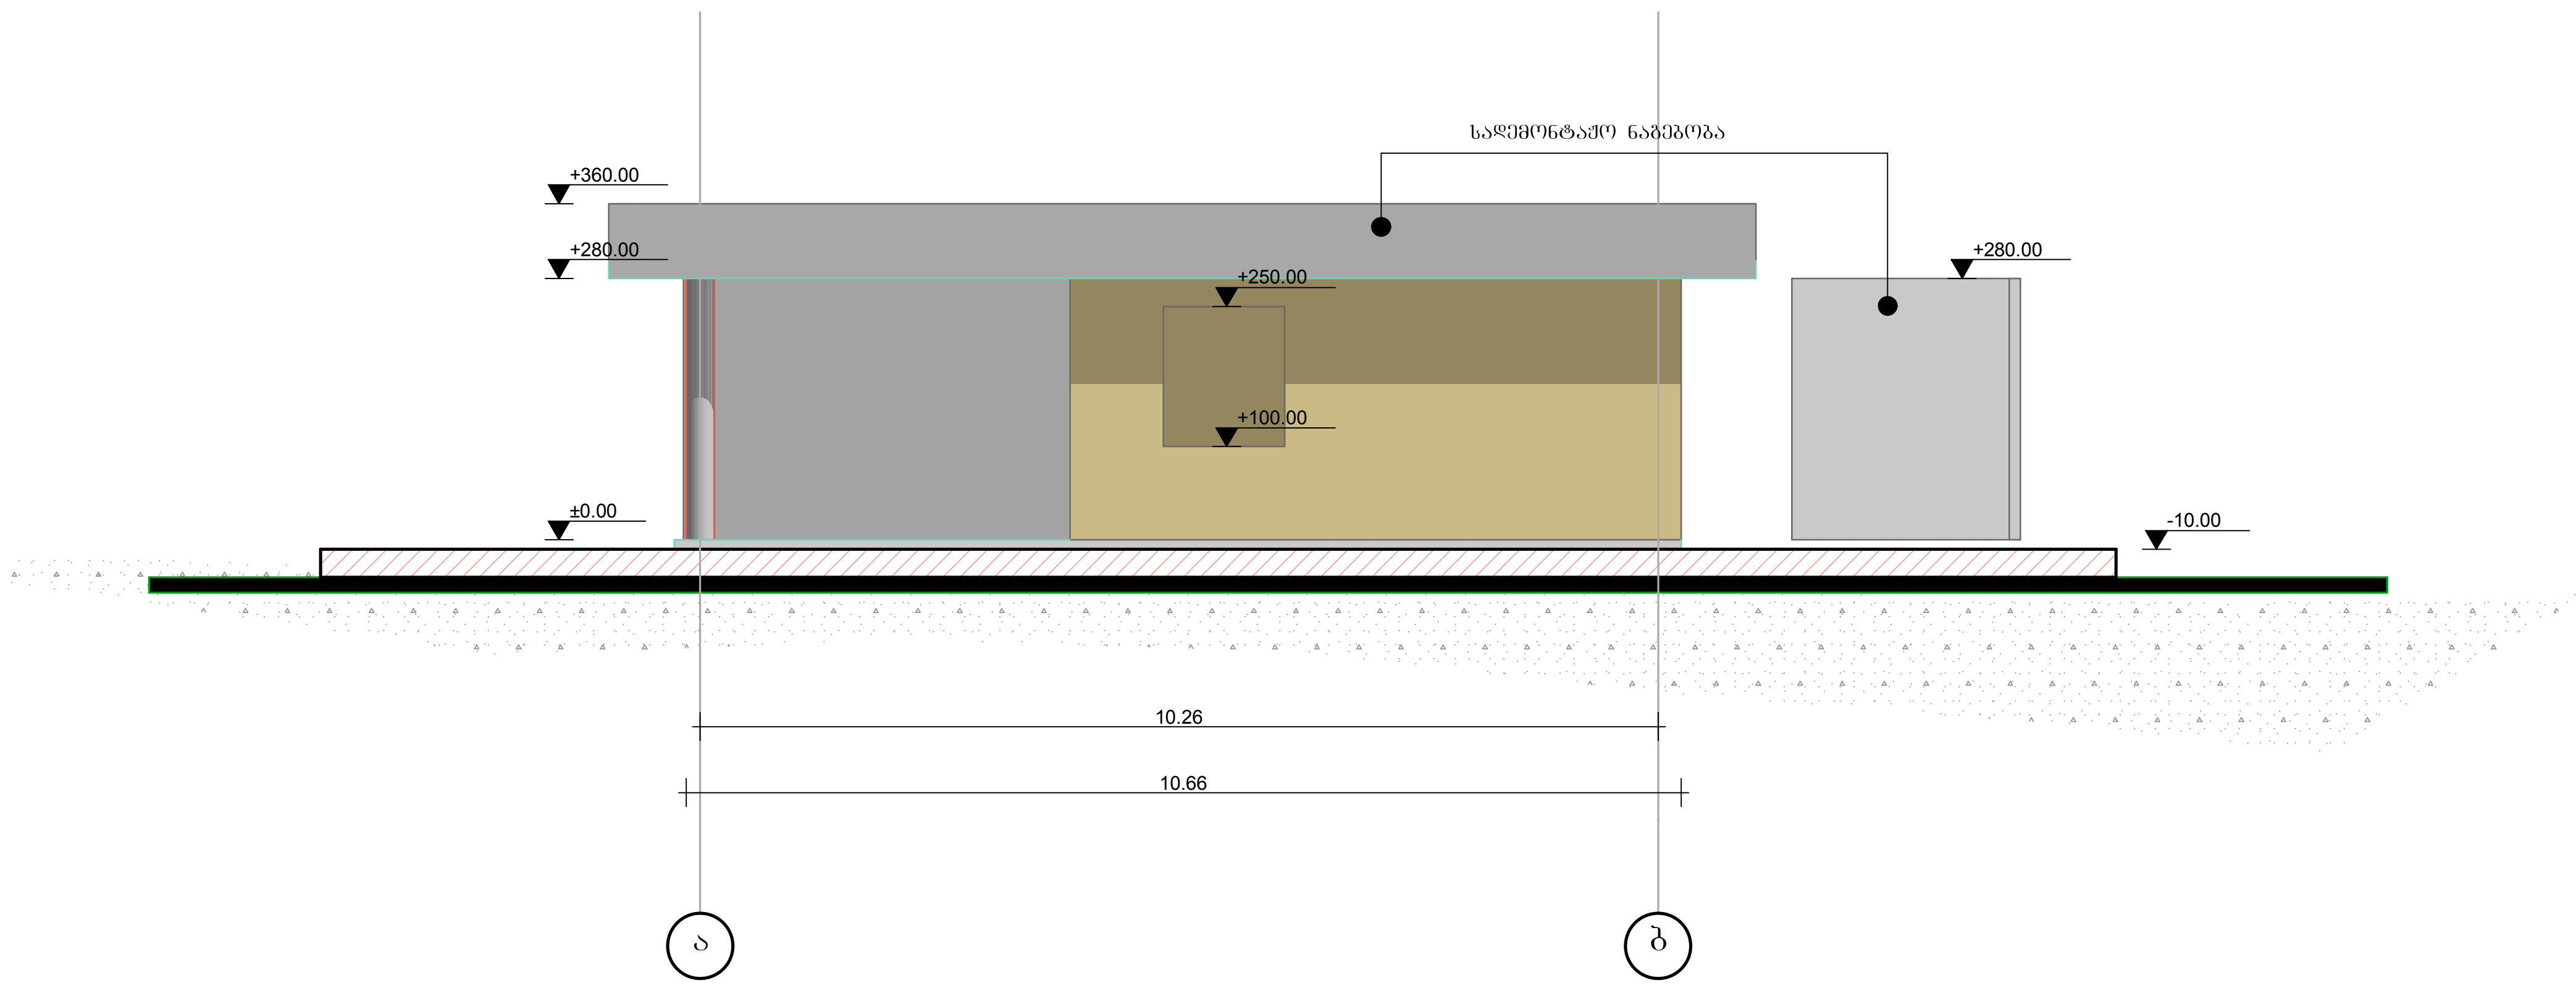

2017	დირექტორი	მ. მარგიანი		ქ. თბილისში, მოსკოვის გამზირი 31-ში მიწის ნაკვეთზე (01.17.11.006.034) არსებული ბენზინ გასამართი სადგურის დემონტაჟის არქ. პროექტი
	პრო. ავტორი	მ. მარგიანი		ფასადი ა-ბ მ. 1:100
	შემსრულებელი	ც. ბართაია		არქიტექტურული ნაწილი

ფასადი ბ-ა
მ. 1:100

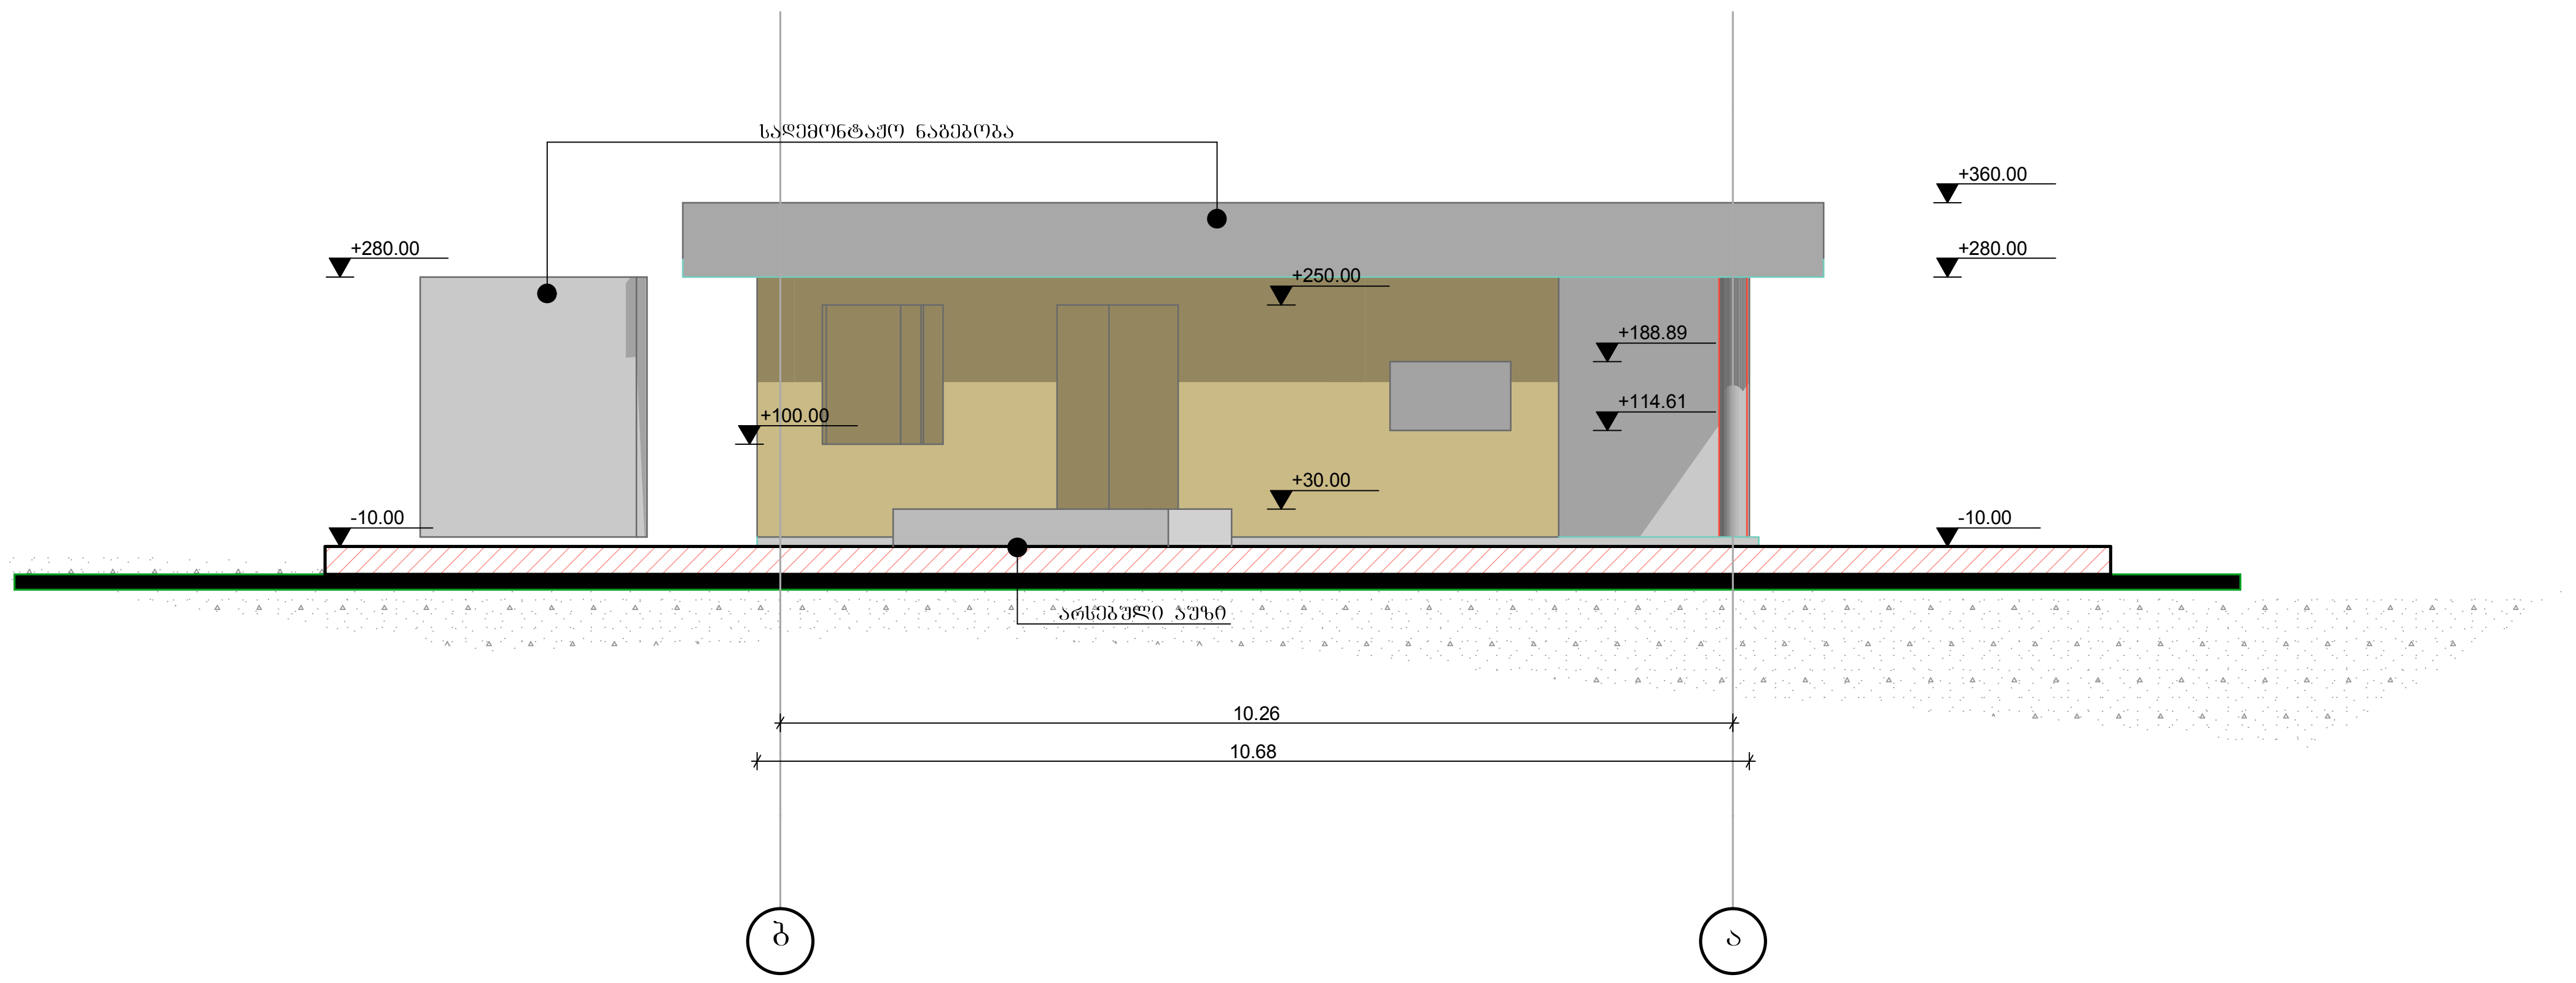

2017	დირექტორი	მ. მარბიანი		ქ. თბილისში, მოსკოვის გამზირი 31-ში მიწის ნაკვეთზე (01.17.11.006.034) არსებული ბენზინ გასამართი სადგურის დემონტაჟის არქ. პროექტი
	პრო. ავტორი	მ. მარბიანი		ფასადი ბ-ა მ. 1:100
	შემსრულებელი	ც. ბართაია		არქიტექტურული ნაწილი

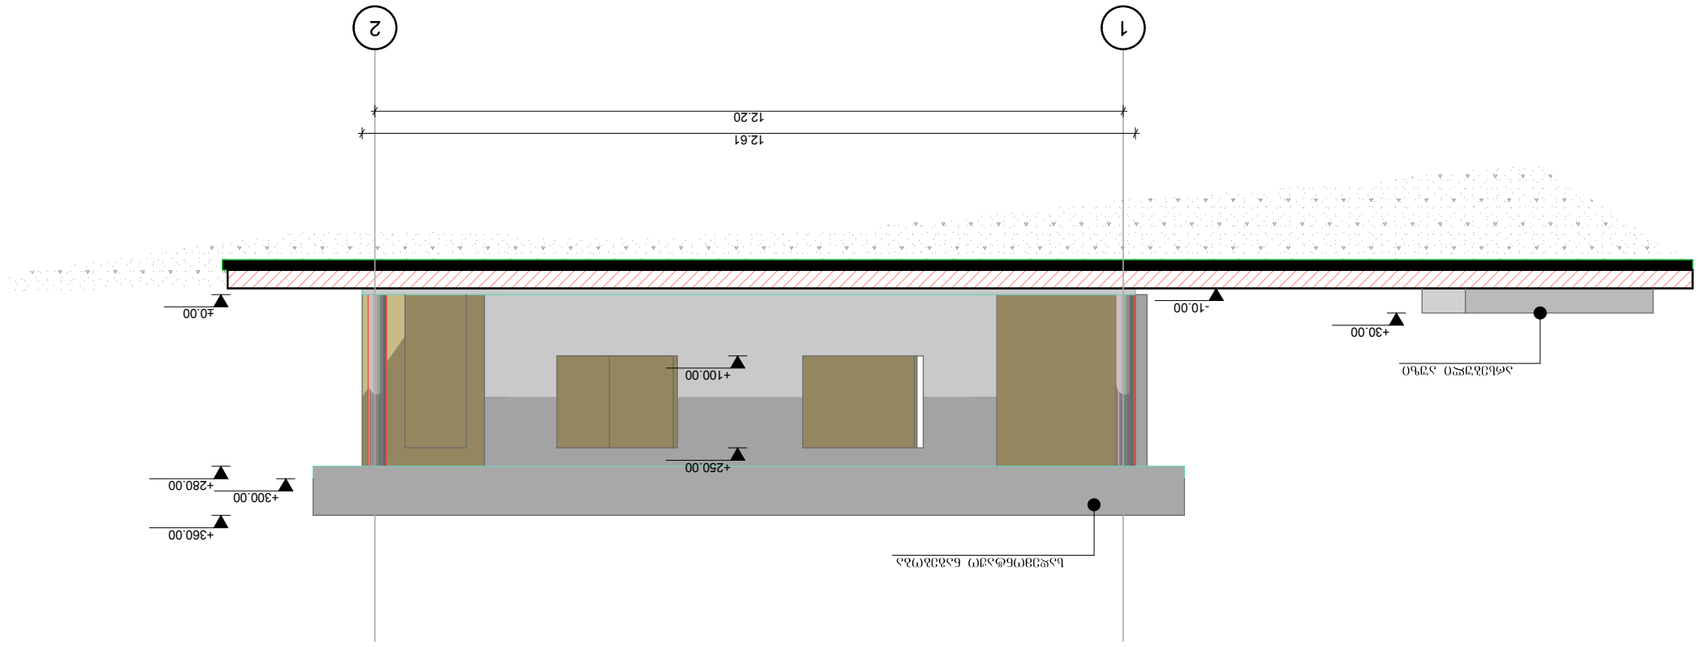






ფასადი 2-1
მ. 1:100

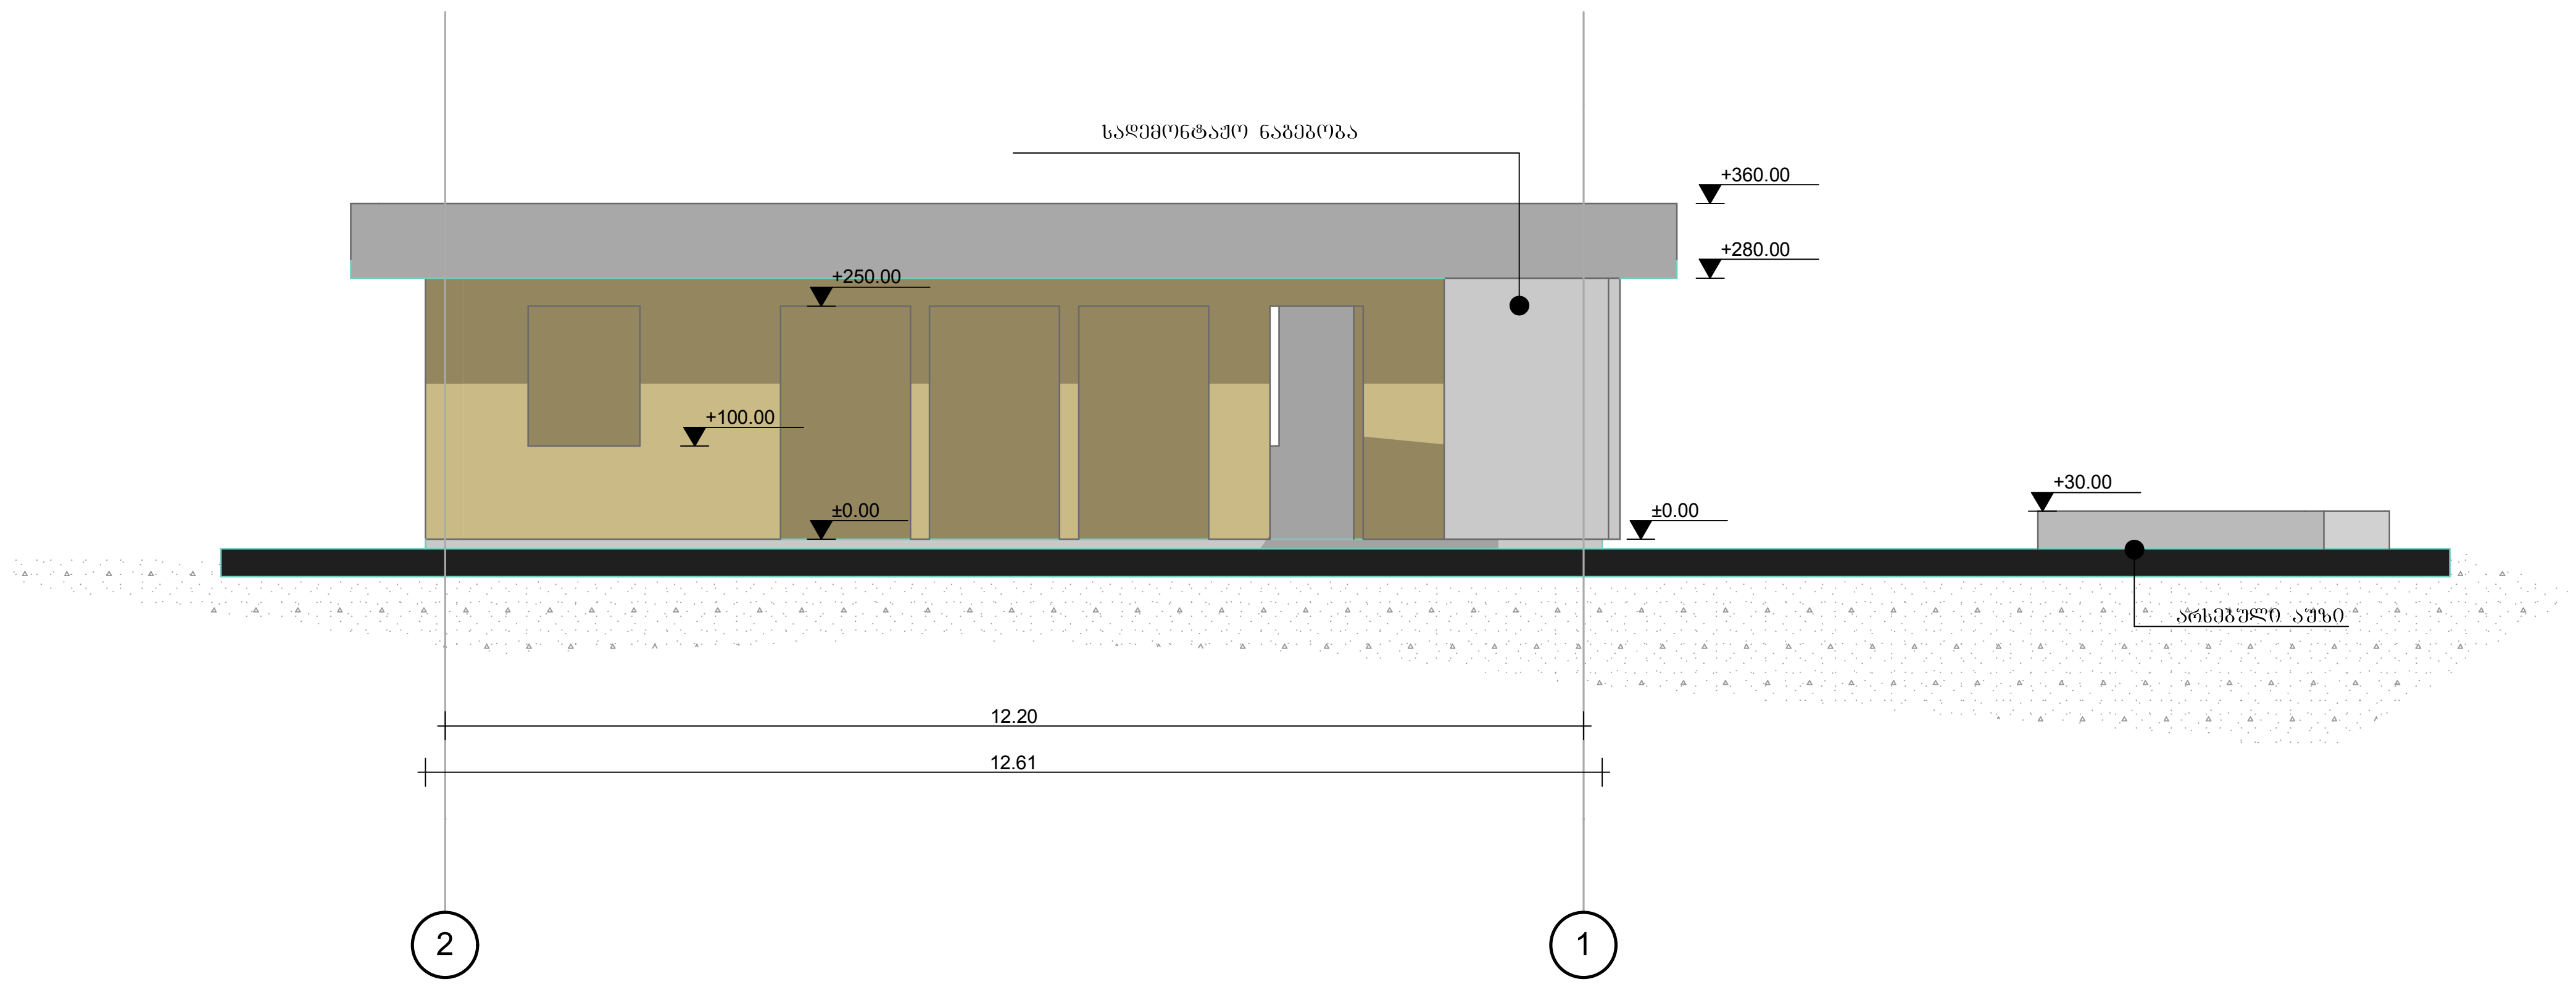

2017	დირექტორი	მ. მარბიანი		ქ. თბილისში, მოსკოვის გამზირი 31-ში მდოის ნაკვეთზე (01.17.11.006.034) არსებული ბენზინ გასამართი სადგურის დემონტაჟის არქ. პროექტი
	პრო. ავტორი	მ. მარბიანი		ფასადი 2-1 მ. 1:100
	შემსრულებელი	ც. ბართაია		არქიტექტურული ნაწილი

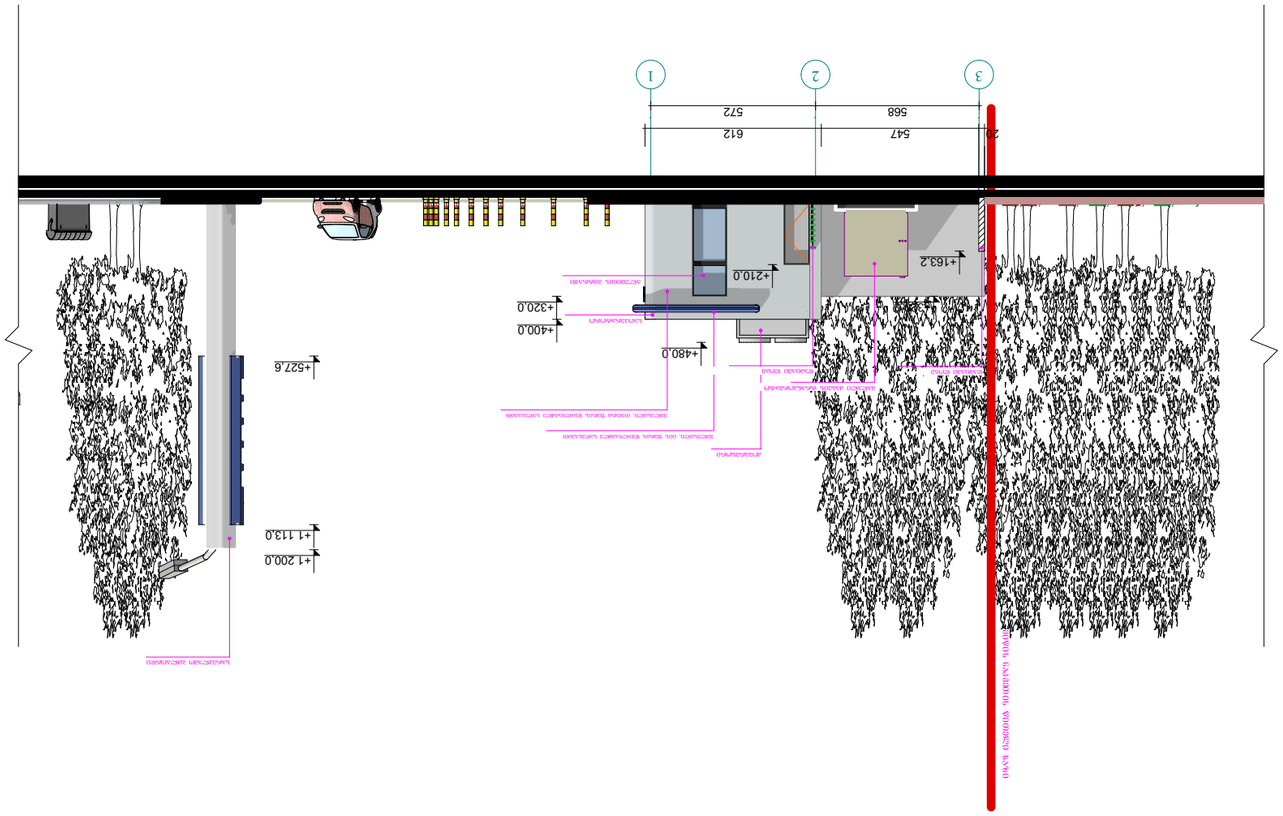
1
2
3
612
572
568
547
+1632
+2100
+3200
+4000
+4800
+5276
+11130
+12000

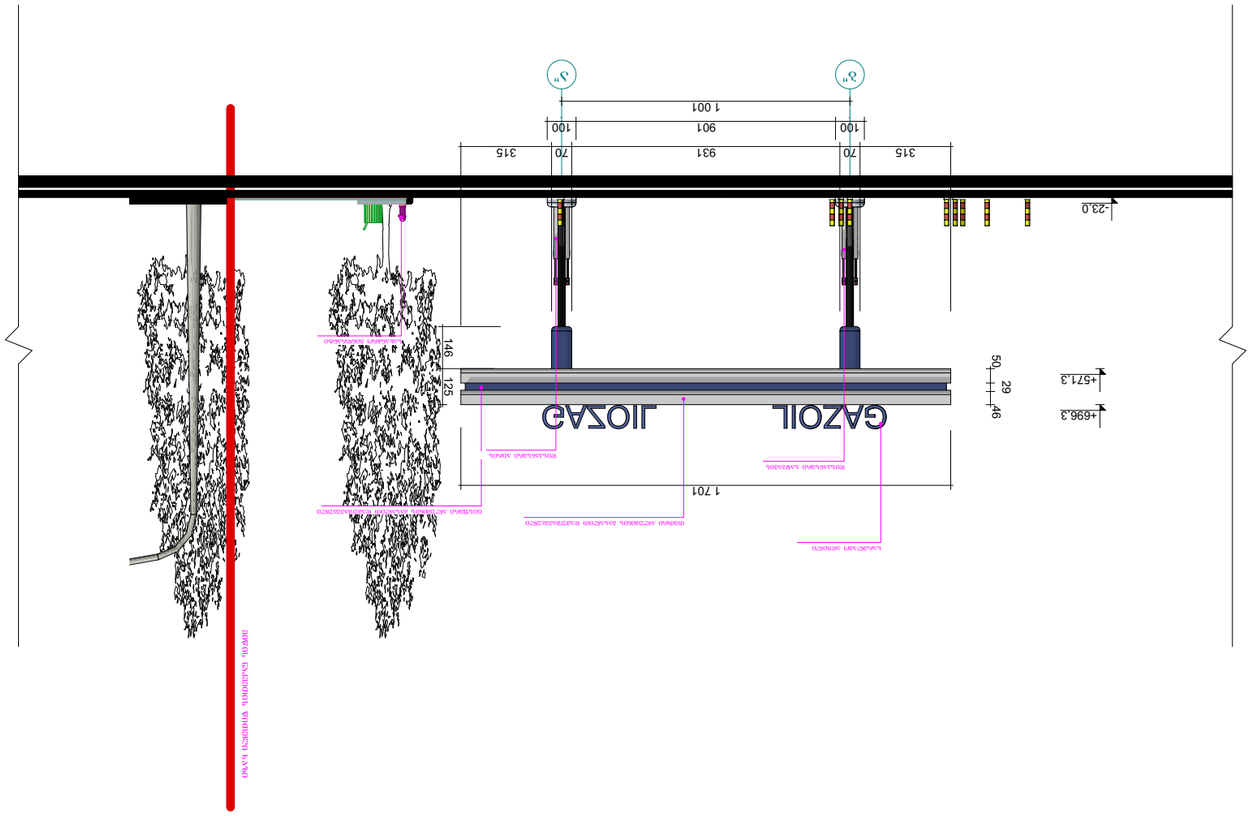




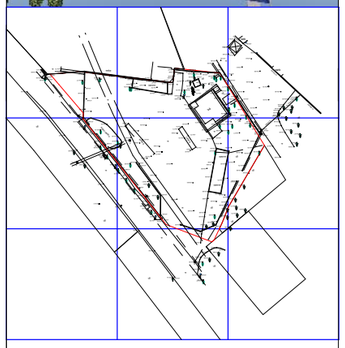

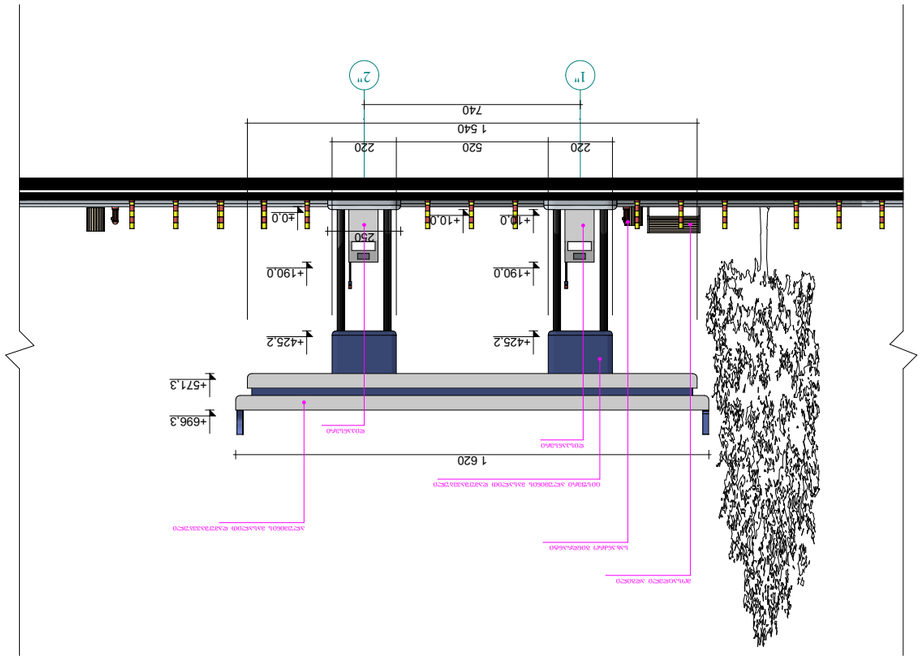



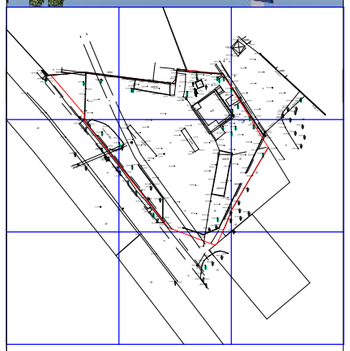

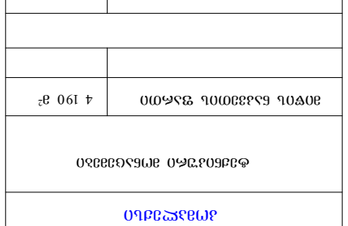



ობიექტის დასახელება	

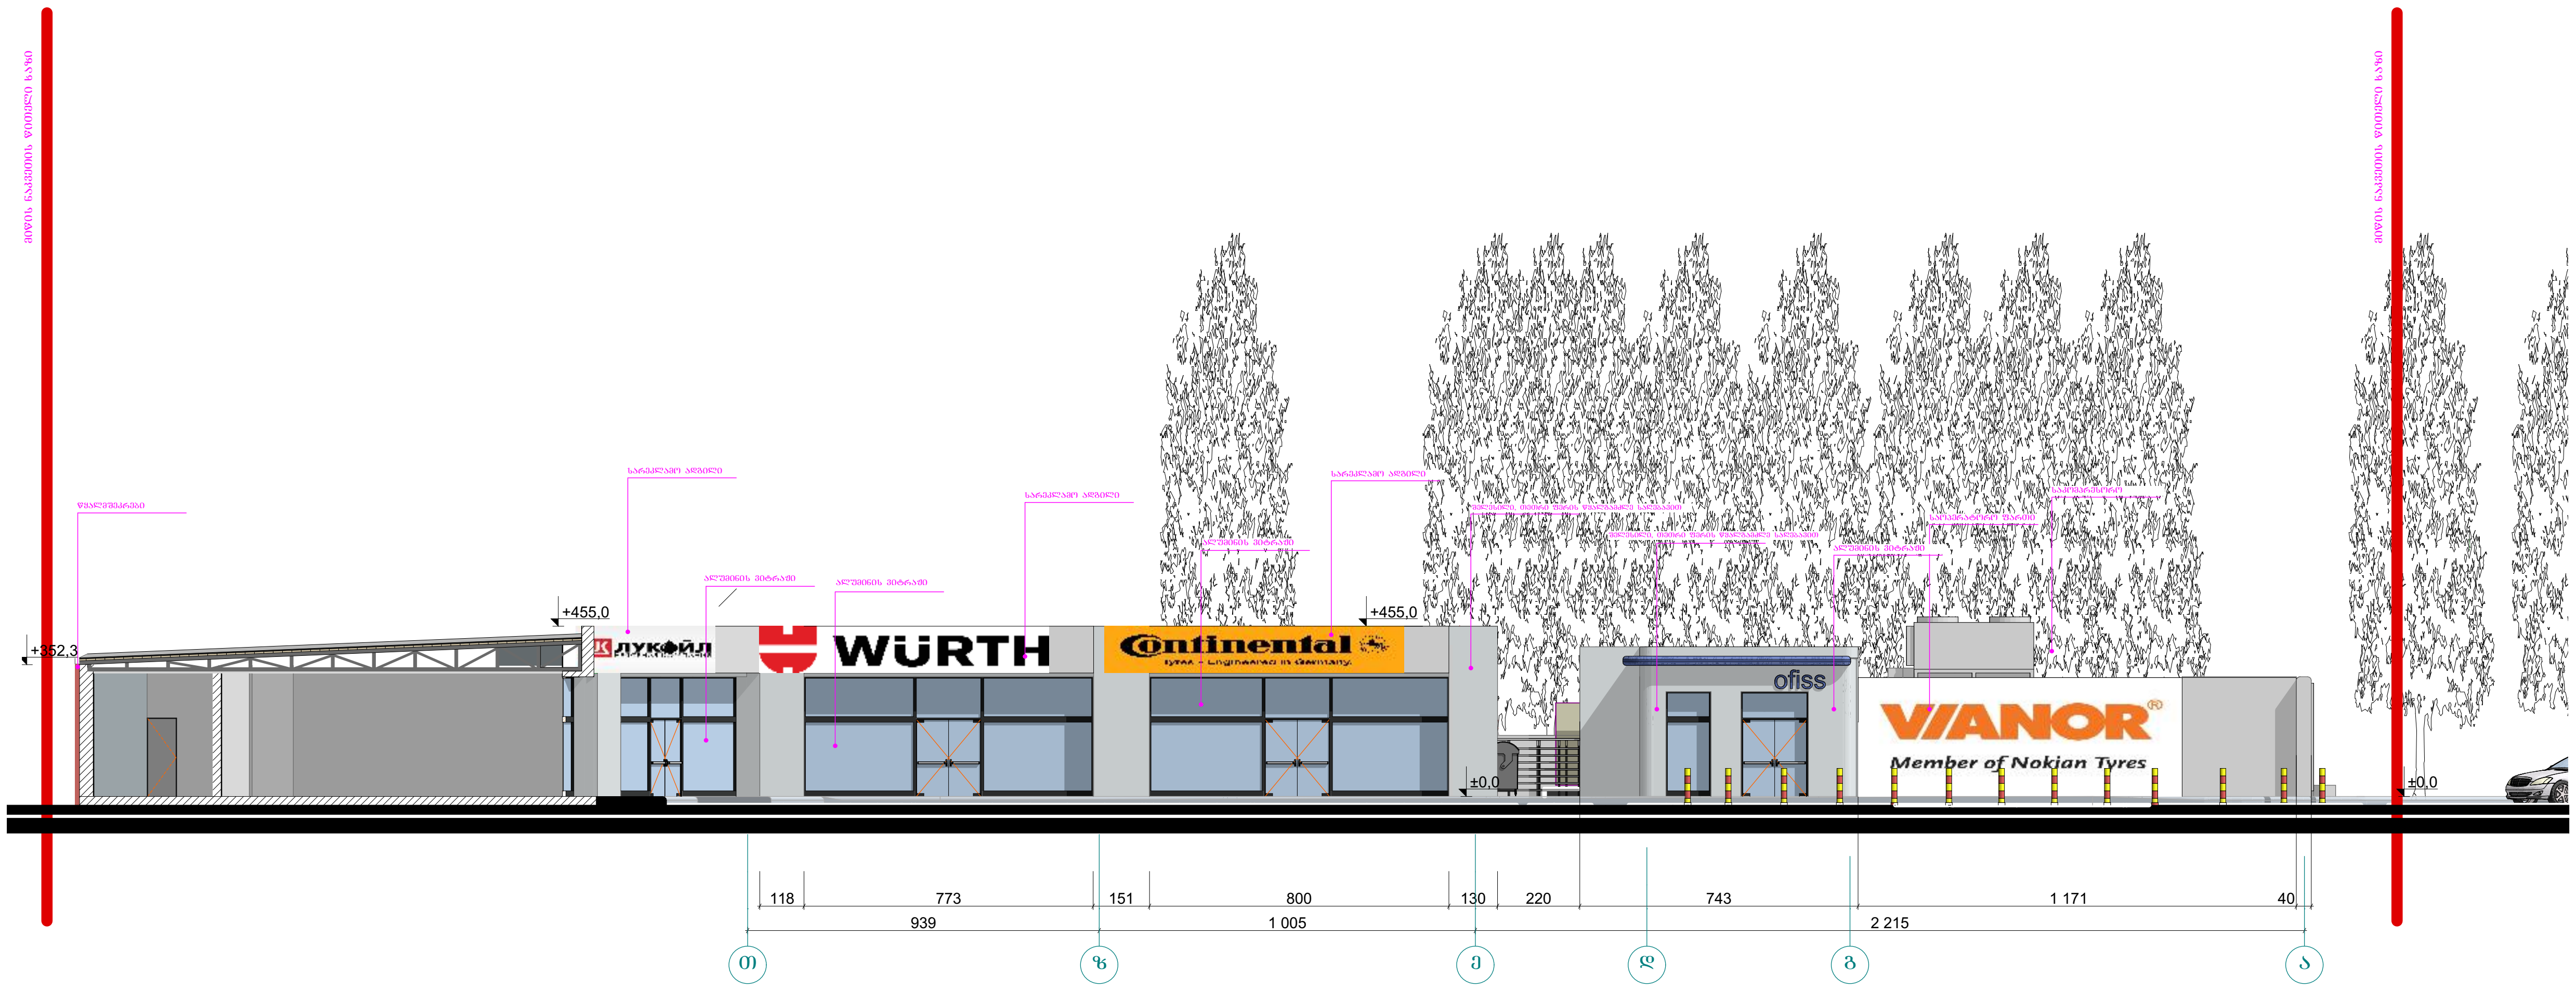

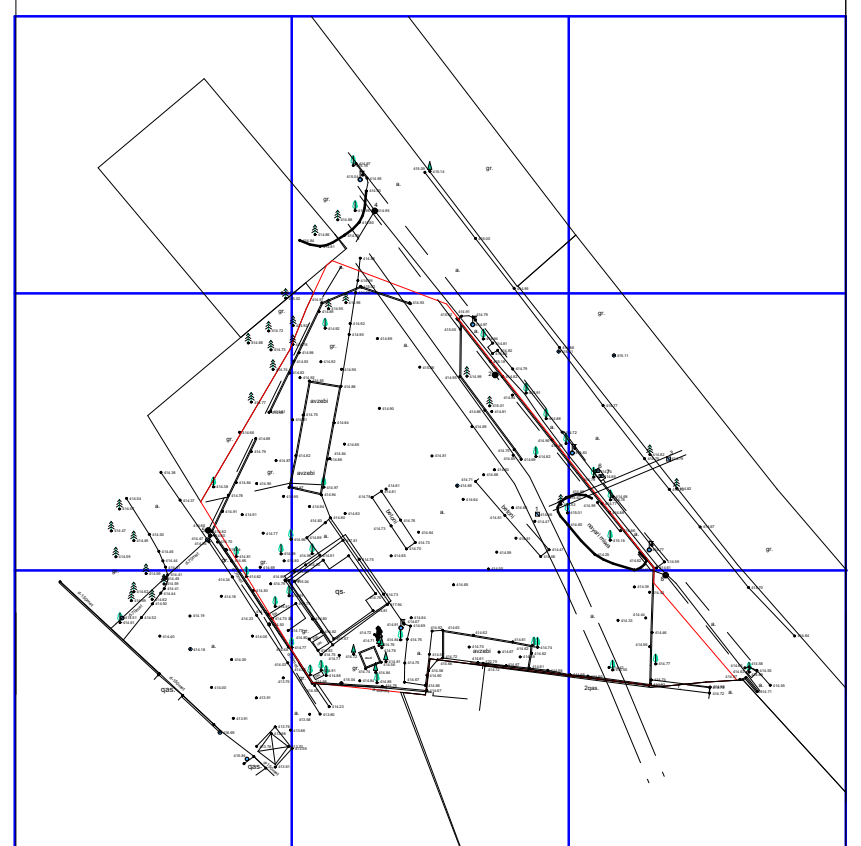



ფასადი თ-ა ღერძში (სავაჭრო ფართი) მ. 1:200		
დირექტორი		გ. მარგიანი
პრო. ავტორი		კახა აბულაძე
პრ.მთ. არქიტექტორი		კახა აბულაძე
შემსრულებელი		კახა აბულაძე
საპროექტო ობიექტის მისამართი		
ქ.თბილისის მოსკოვის გამზირი №31		
დამკვეთი-მენაშენე		
შპს „ახალი ჯგუფი„		
დასაპროექტებელი ობიექტი		
ავტოგასამართი სადგურის კომპლექსი		
ტექნიკური მონაცემები		
მიწის ნაკვეთის ფართი	4 190 მ²	

არქიტექტურული ნაწილი

შპს „ალიზი„
„ALIZI„LTD

სტადია პროექტი	ფურცელი	გვ. ა-

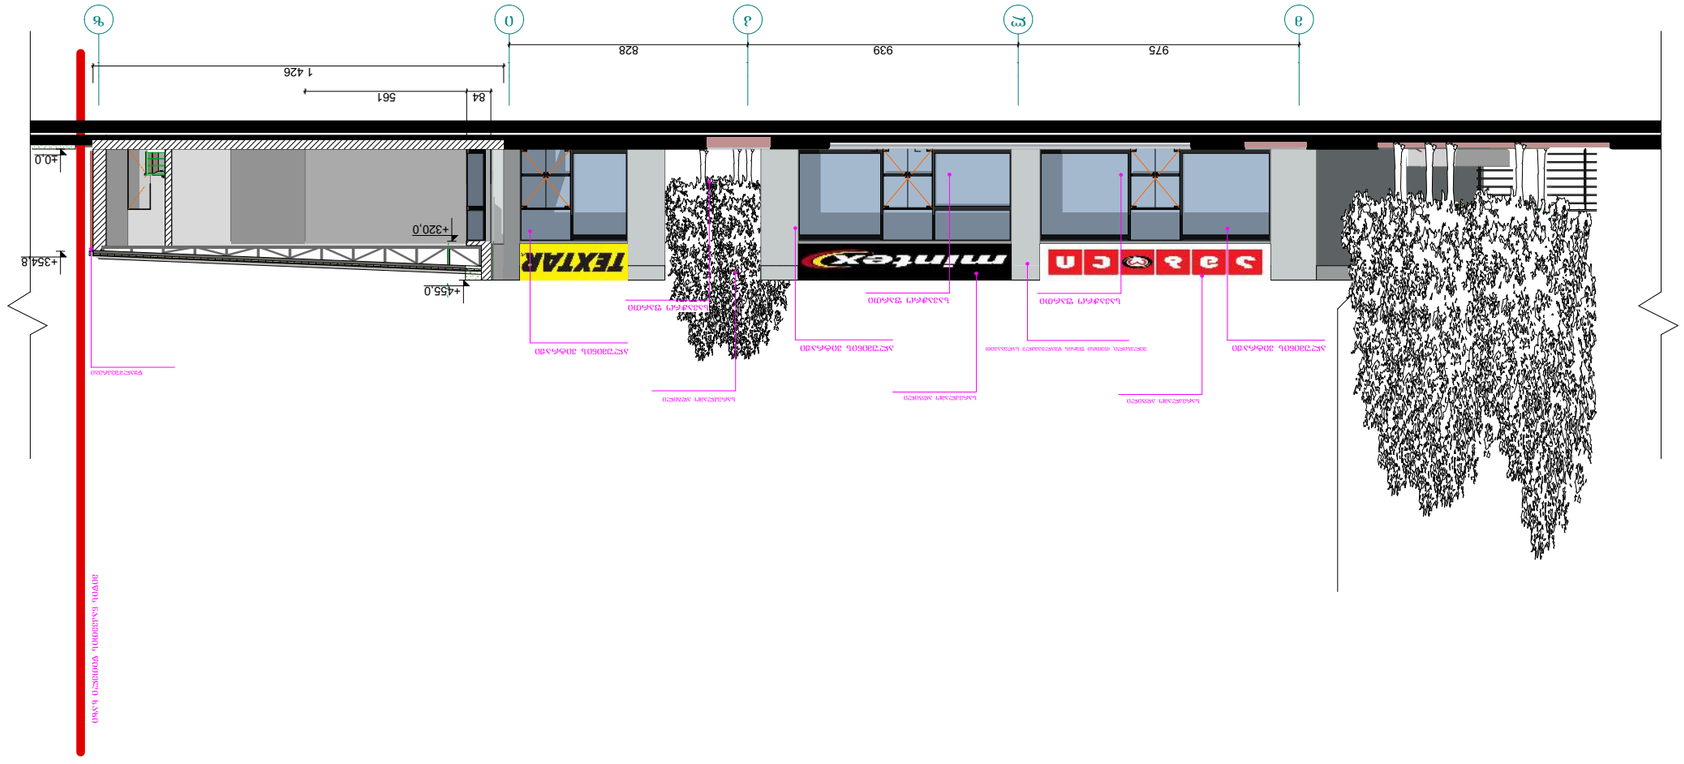
TEXTAR
mintex
975
939
828
561
1 426
84
+320.0
+455.0
+354.8



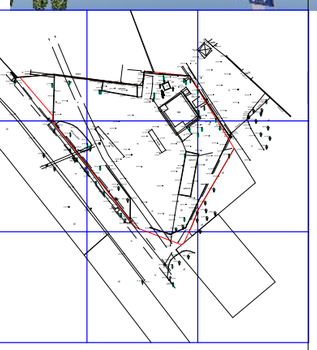

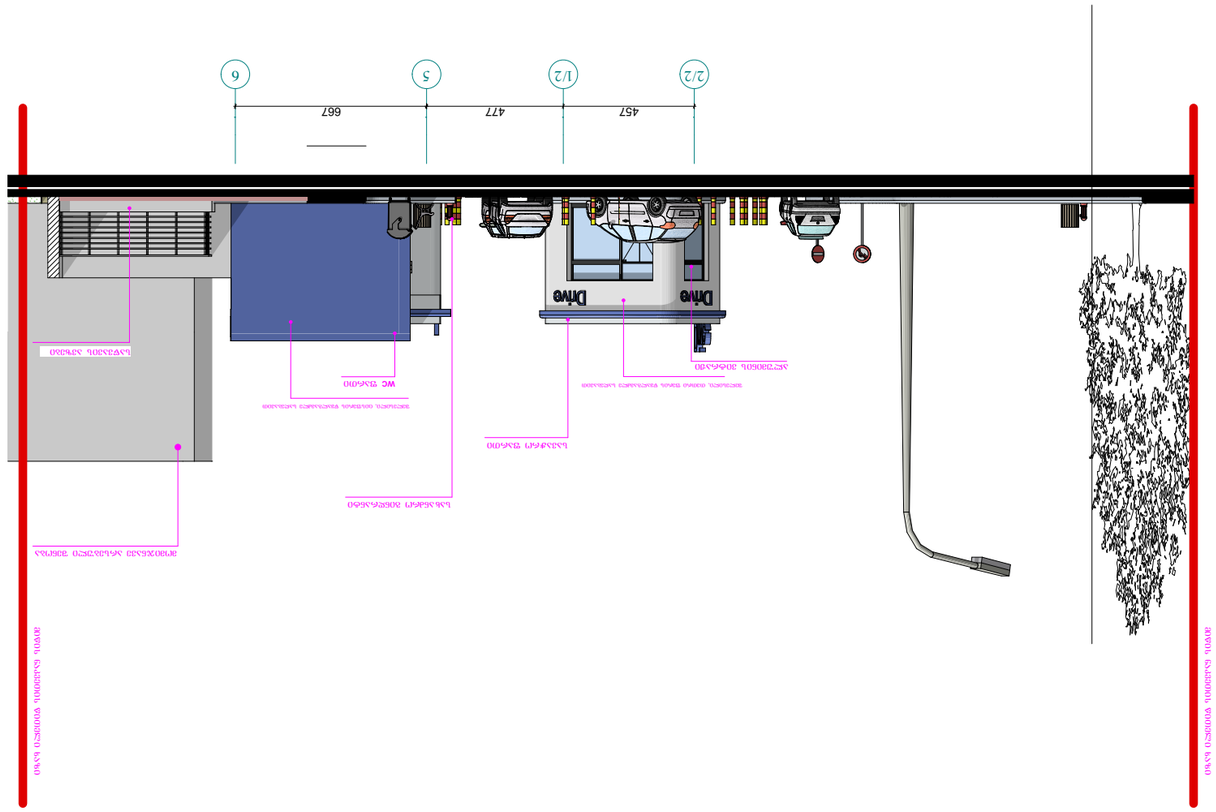



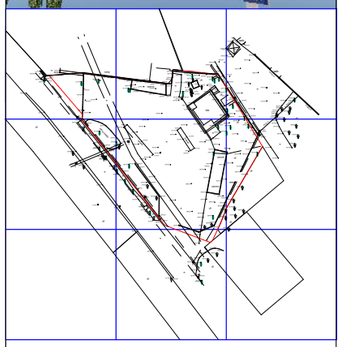




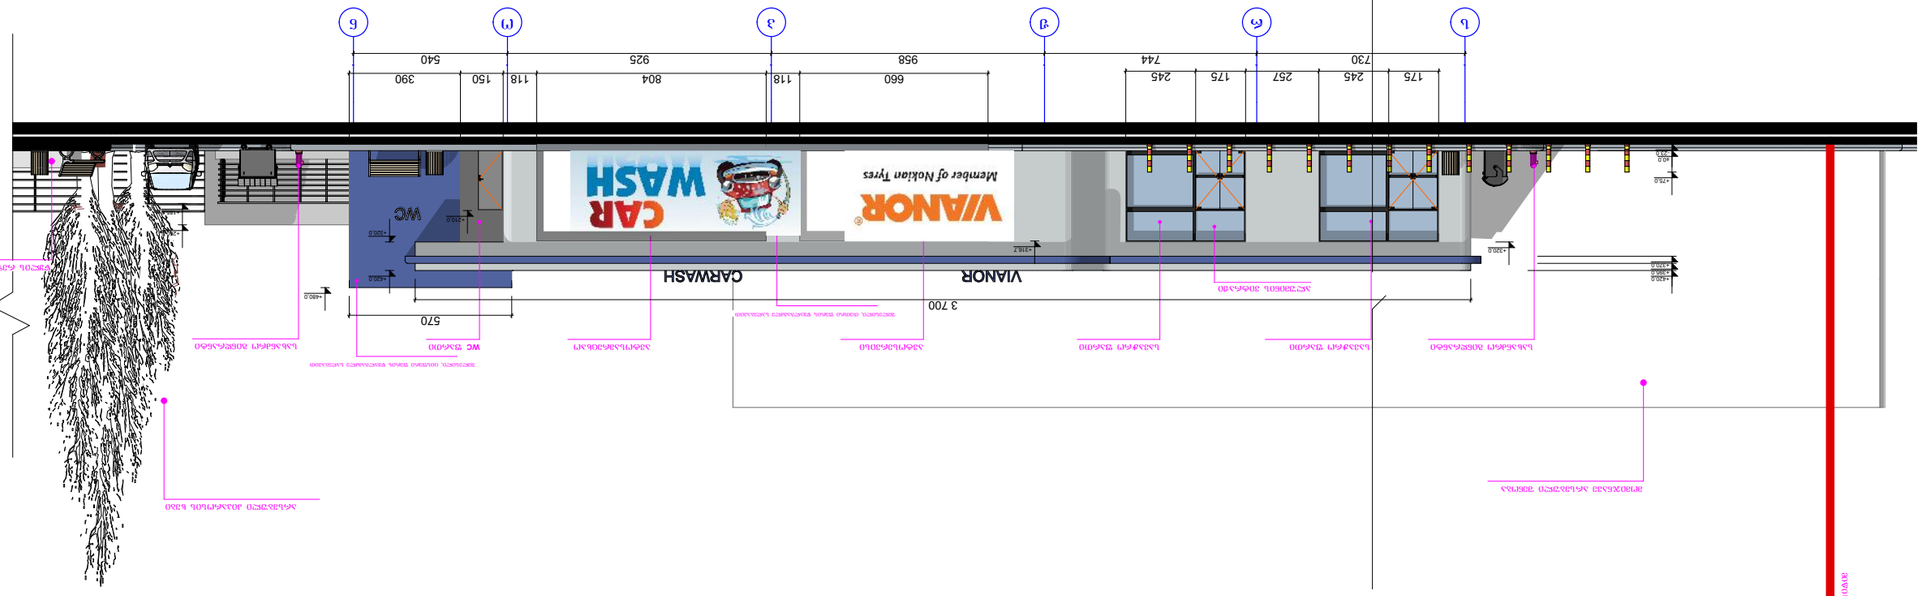


ფასადი 1-6 და ფასადის ნაწილი
(სავაჭრო ცენტრის)
მ. 1:200

პროექტის დასახელება	

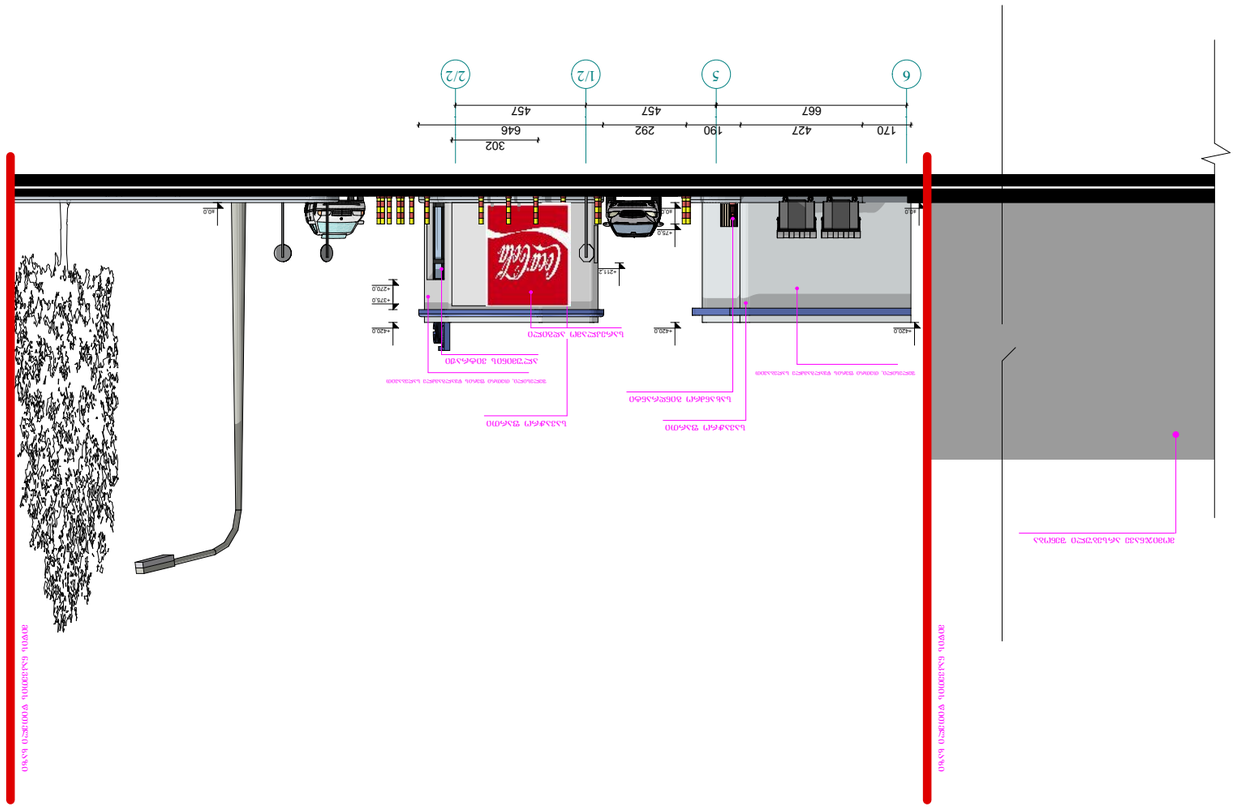
6
5
1/2
2/2
170
427
190
292
457
646
302
667
457
+450.0
+270.0
+211.2
+75.0
+0.0
ტიპის ტაქსოფონი ფასიანი

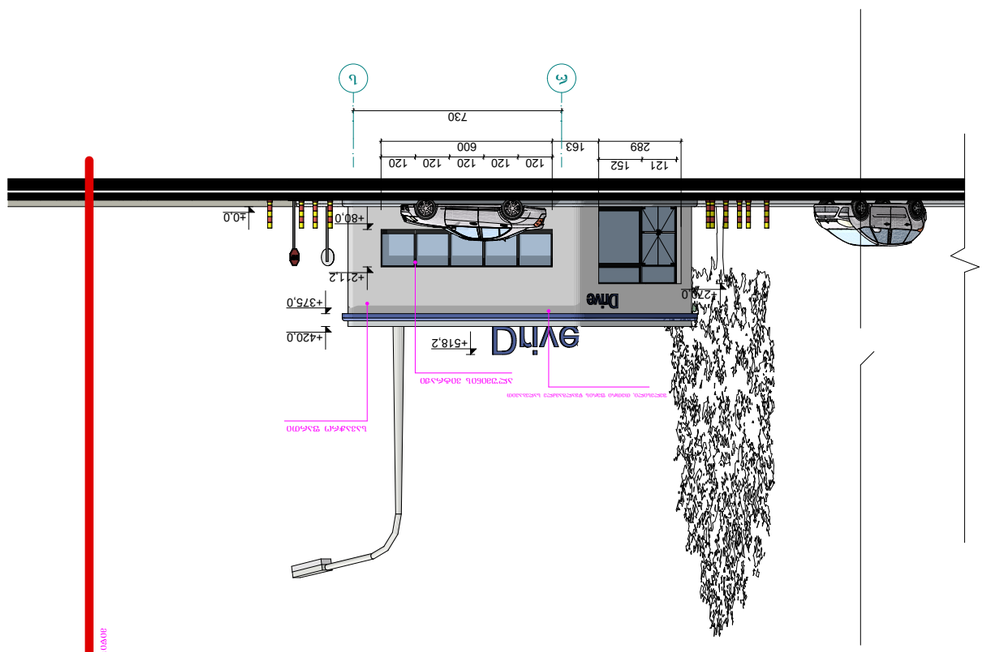



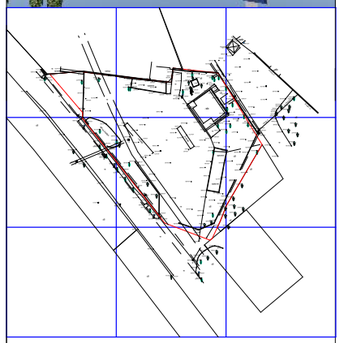


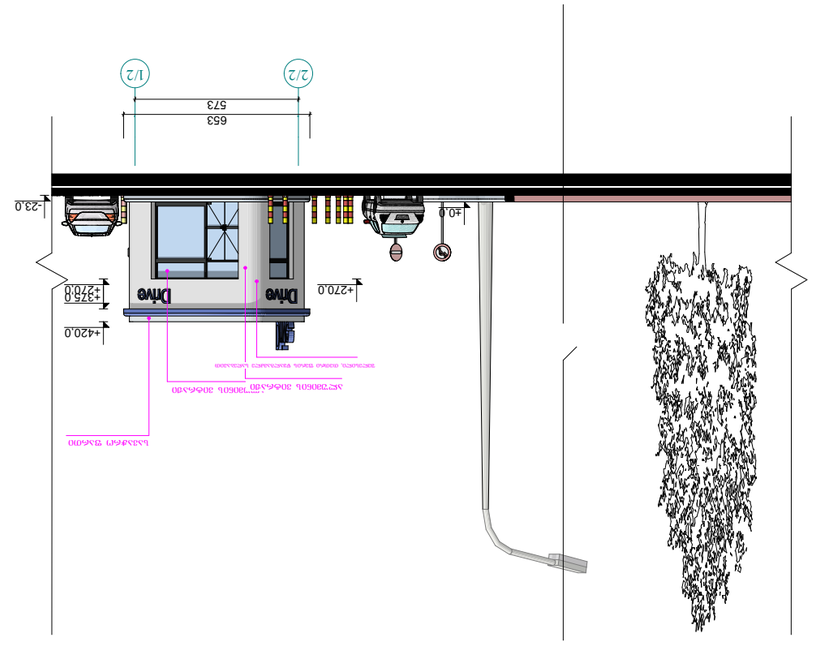



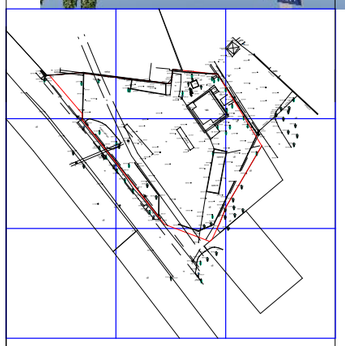

ფასადის ელემენტების ფერადოვანი გადაწყვეტა	მ. 1:200
