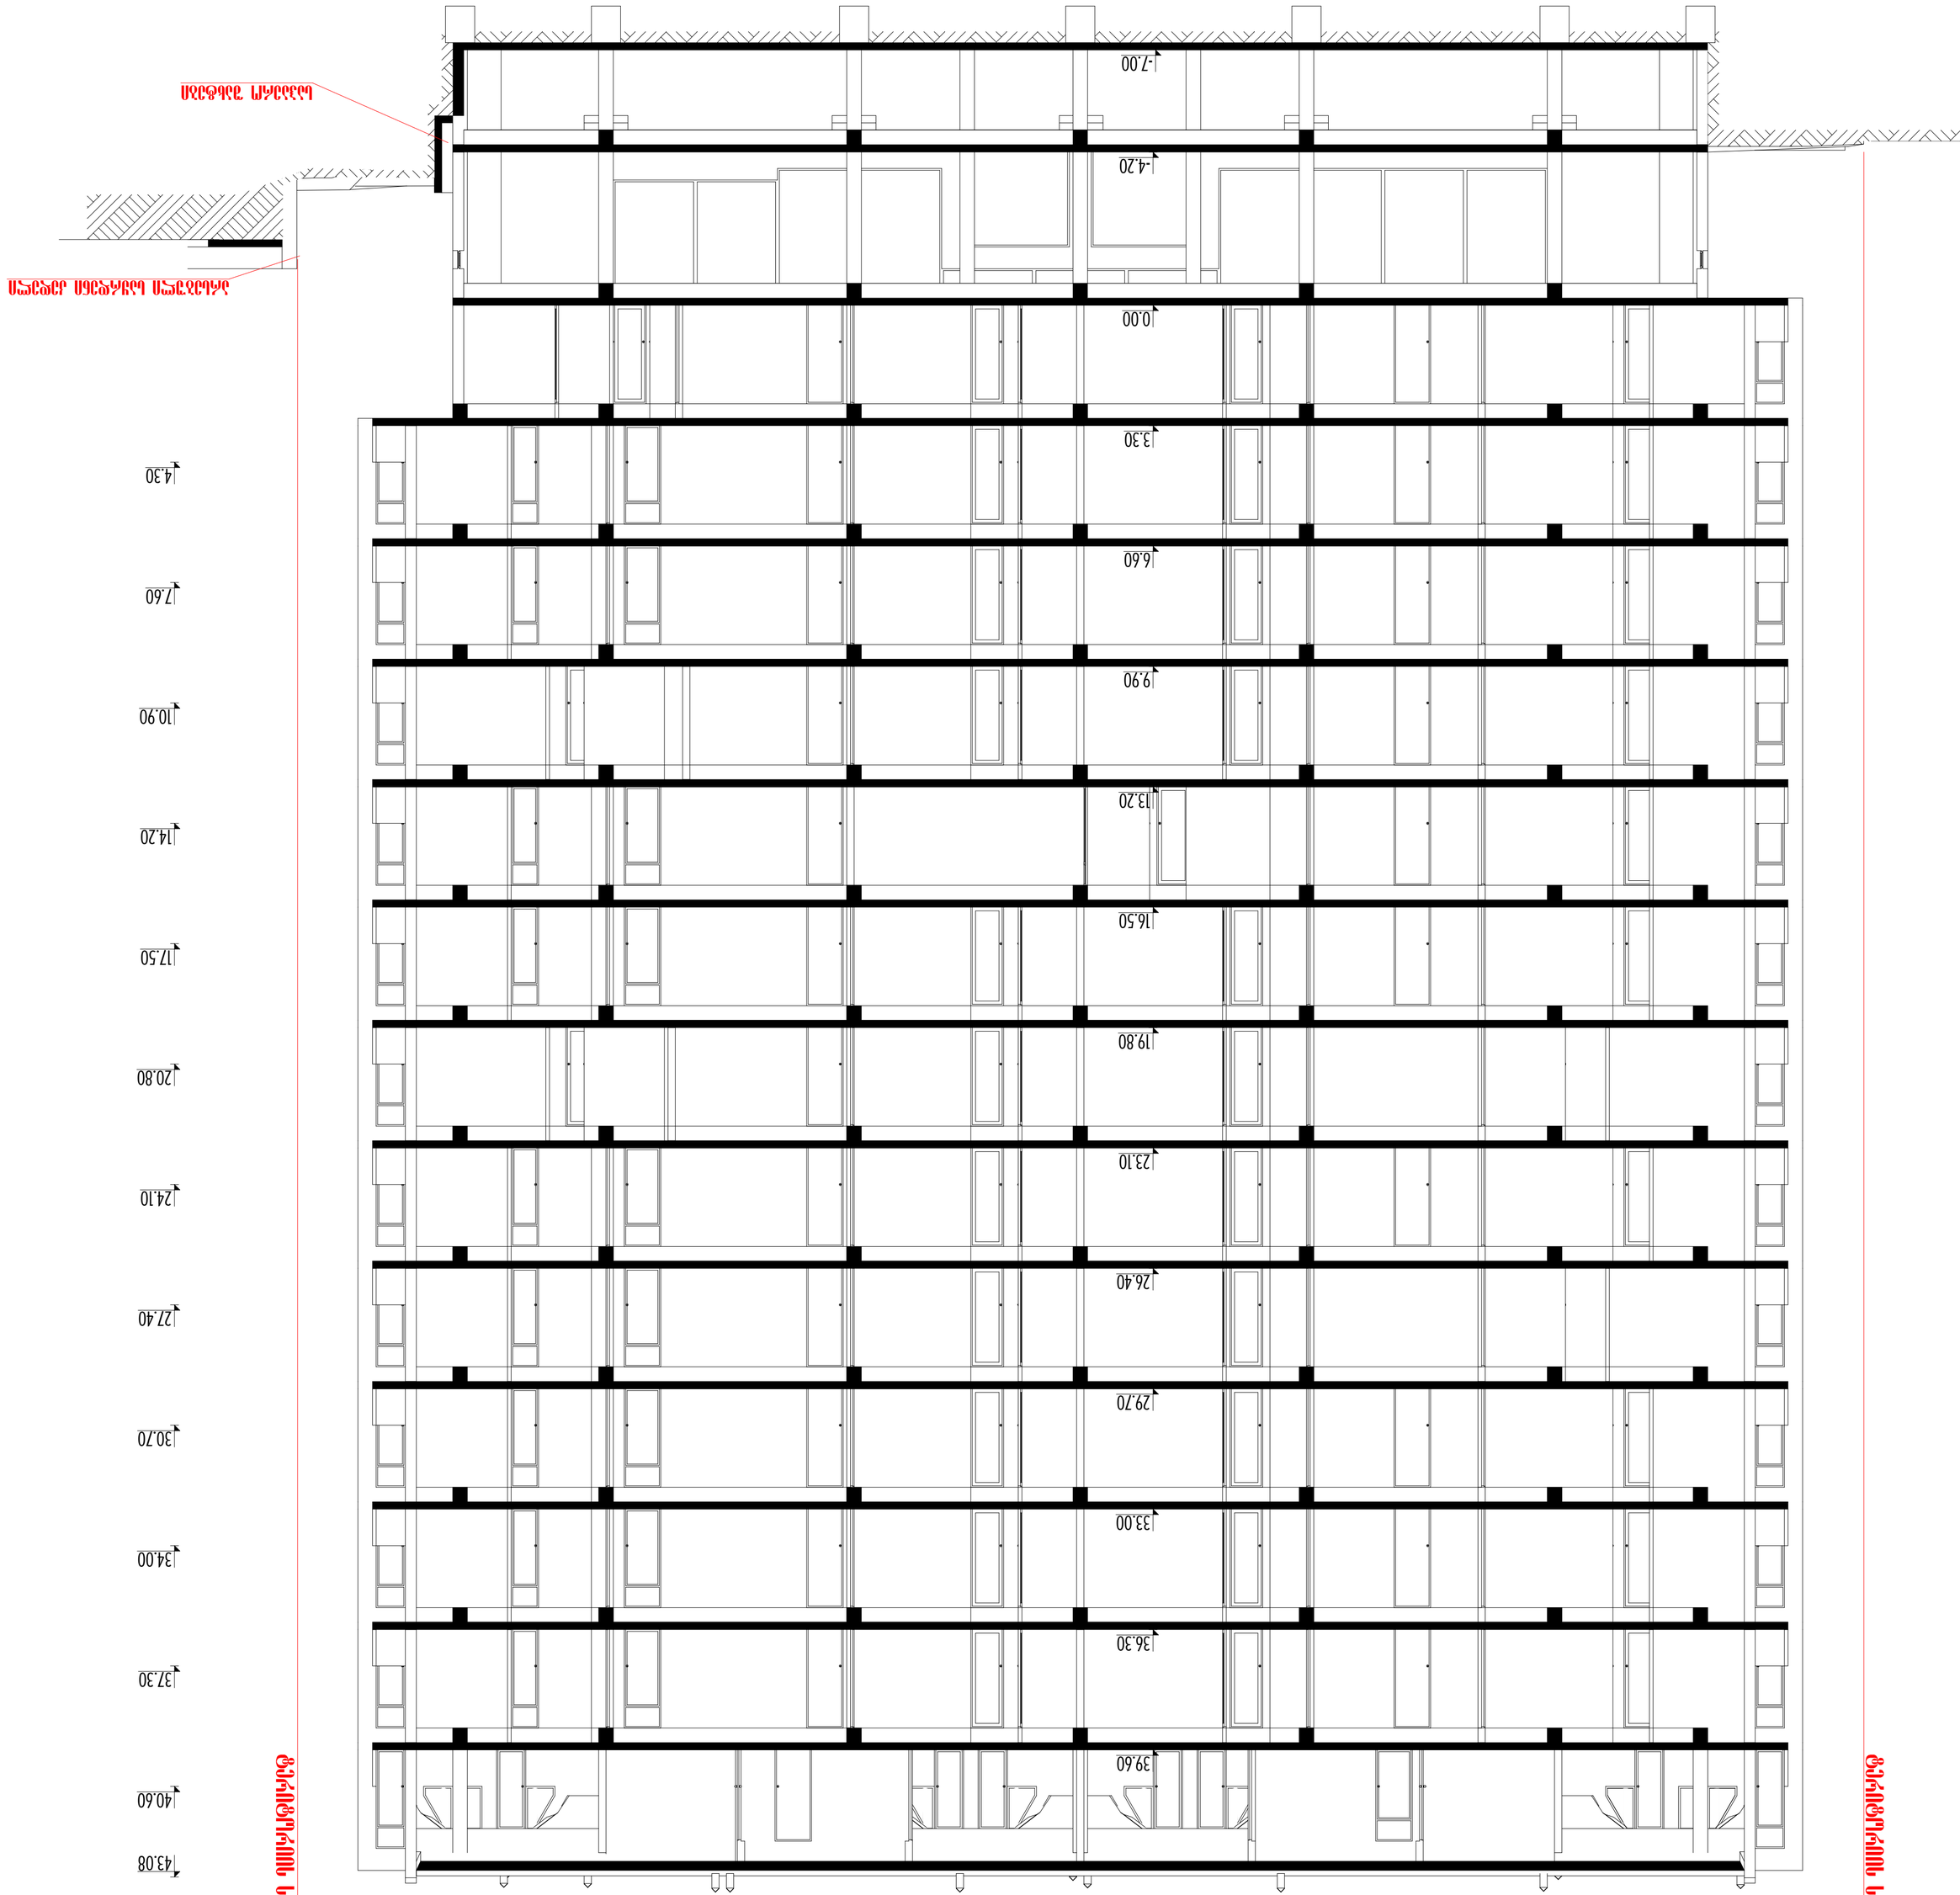
4.480
4,000
6,800
6,200
6,200
6,800
4,000
4.470
x1
x2
x3
x4
x5
x6
x7
-7.00
-4.20
0.00
3.30
6.60
9.90
13.20
16.50
19.80
23.10
26.40
29.70
33.00
36.30
39.60
4.30
7.60
10.90
14.20
17.50
20.80
24.10
27.40
30.70
34.00
37.30
40.60
43.08
43.65







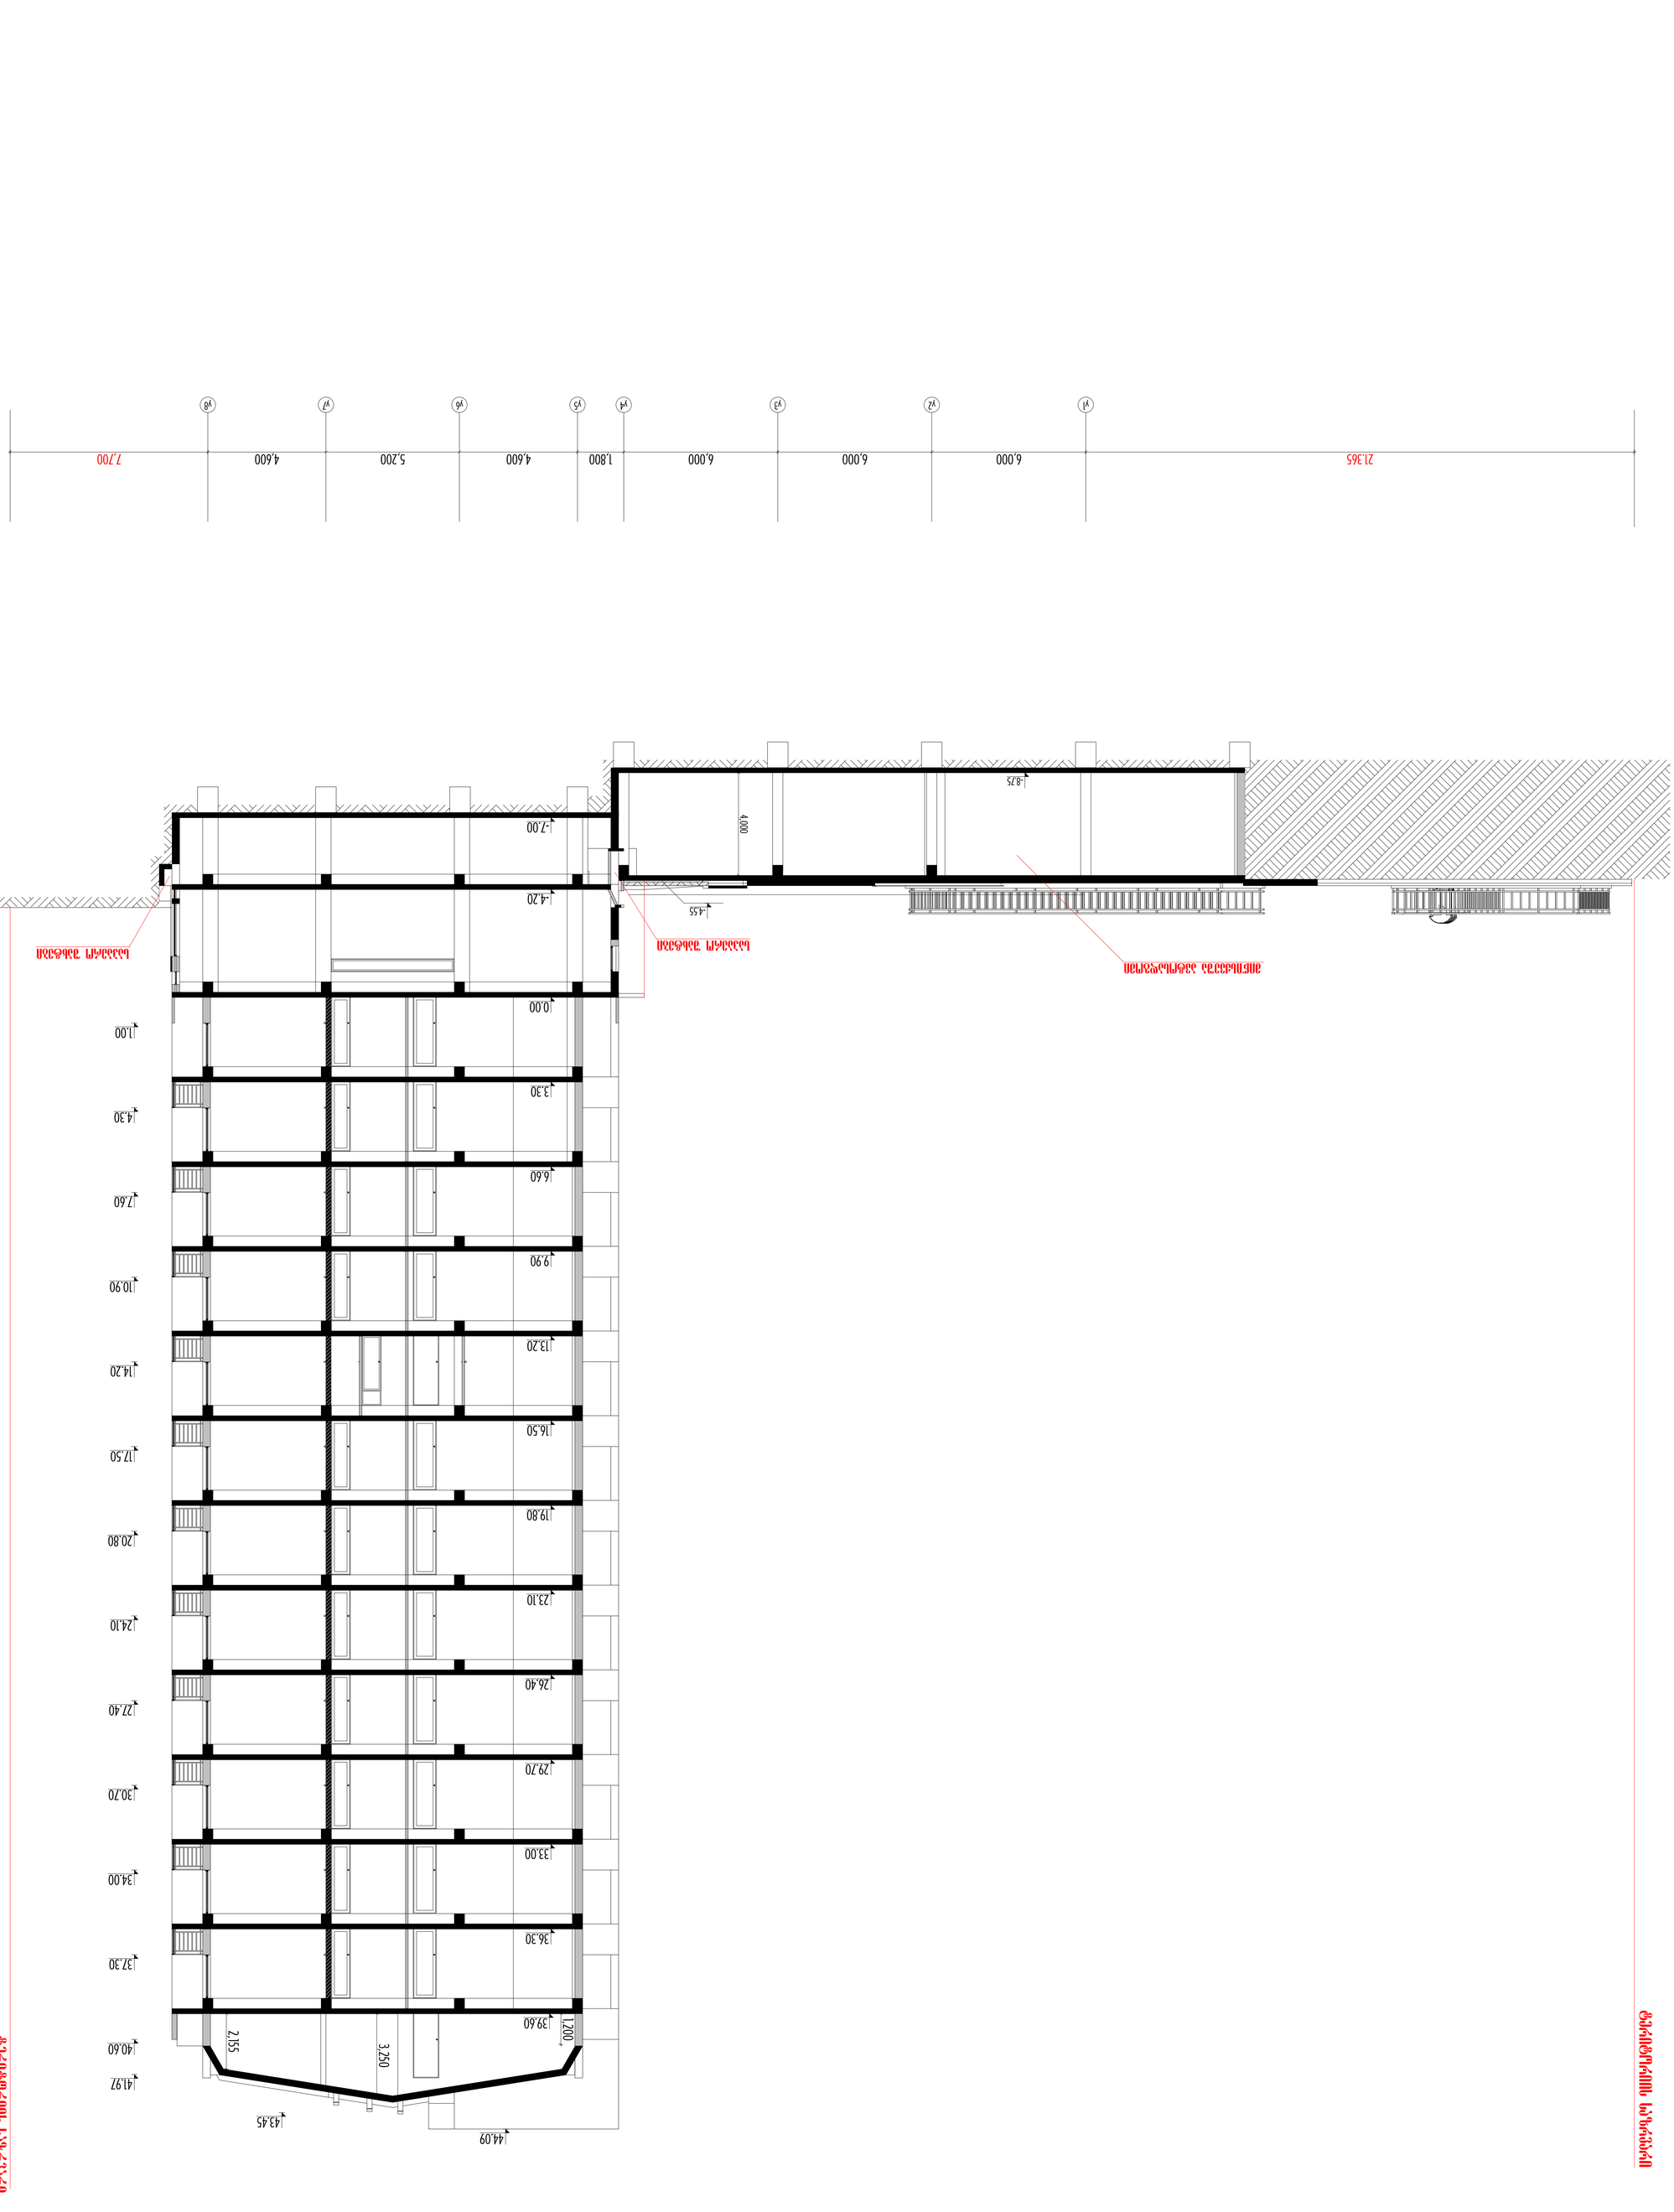



