

ფორმატი - A3

შენიშვნა: გათბობა-კონდიცირების აგრეგატები დამონტაჟებულია შენიღბულ ადგილას

ქ. თბილისი,
ხიზაბავრის ქუჩა №24 / ხევძმარის ქუჩა №4
(ს/კ: 01.11.12.019.167)

მრავალბინიანი საცხოვრებელი სახლი

არქიტექტურული ნაწილი

ფასადი "1-5" ღერძებში
მ 1:150

პრ.მთ.არქ.	თ. მურვანიძე	
ავტორი	ა. ლომსაძე	
შესრულა	ა. ლომსაძე	
შეამოწმა	თ. მურვანიძე	

შ.პ.ს. „ტე.ეს.ტე არქსტუდიო"

თბილისი 2017 წელი



ფორმატი - A3


ქ. თბილისი,
ხიზაბავრის ქუჩა №24 / ხევძმარის ქუჩა №4
(ს/კ: 01.11.12.019.167)

მრავალბინიანი საცხოვრებელი სახლი

არქიტექტურული ნაწილი

ფასადი "5-1" ღერძებში
მ 1:150

პრ.მთ.არქ.	თ. მურვანიძე	
ავტორი	ა. ლომსაძე	
შესრულა	ა. ლომსაძე	
შეამოწმა	თ. მურვანიძე	

შ.პ.ს. „ტე.ეს.ტე არქსტუდიო"

თბილისი 2017 წელი

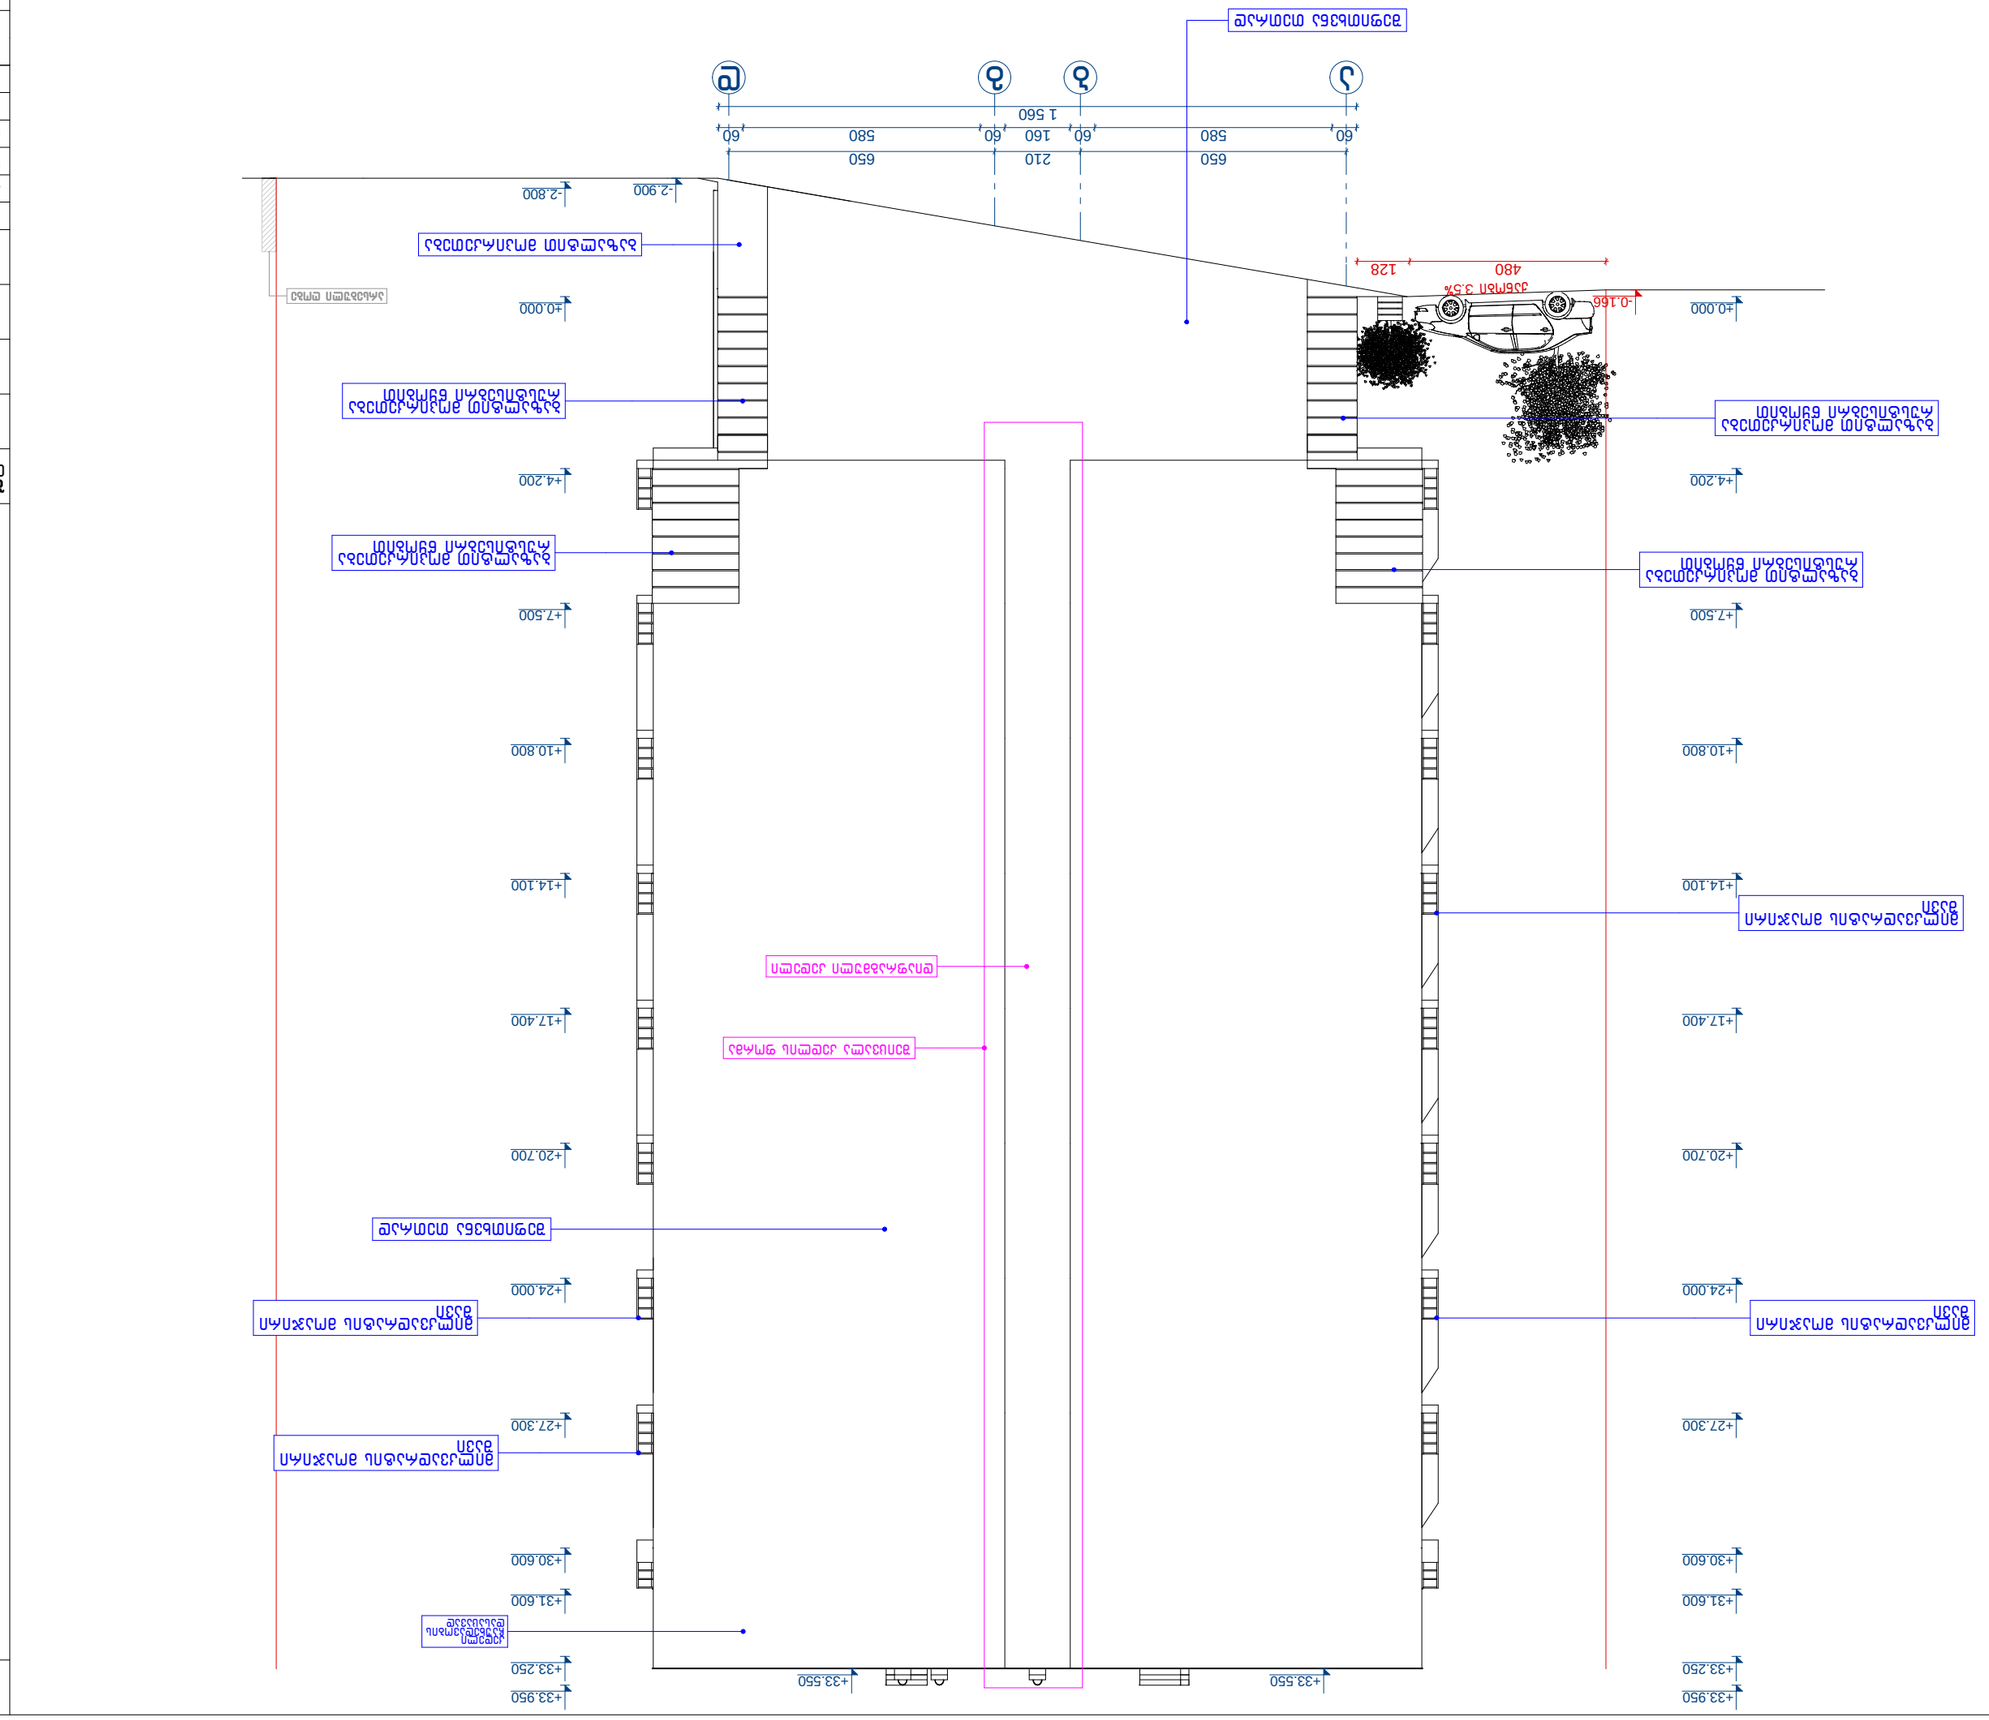
+33.950
+33.250
+33.550
+31.600
+30.600
+27.300
+24.000
+20.700
+17.400
+14.100
+10.800
+7.500
+4.200
±0.000
-0.166
-2.800
-2.900
650
210
650
60
580
60
160
60
580
60
1 560
480
128

ფორმატი – A3

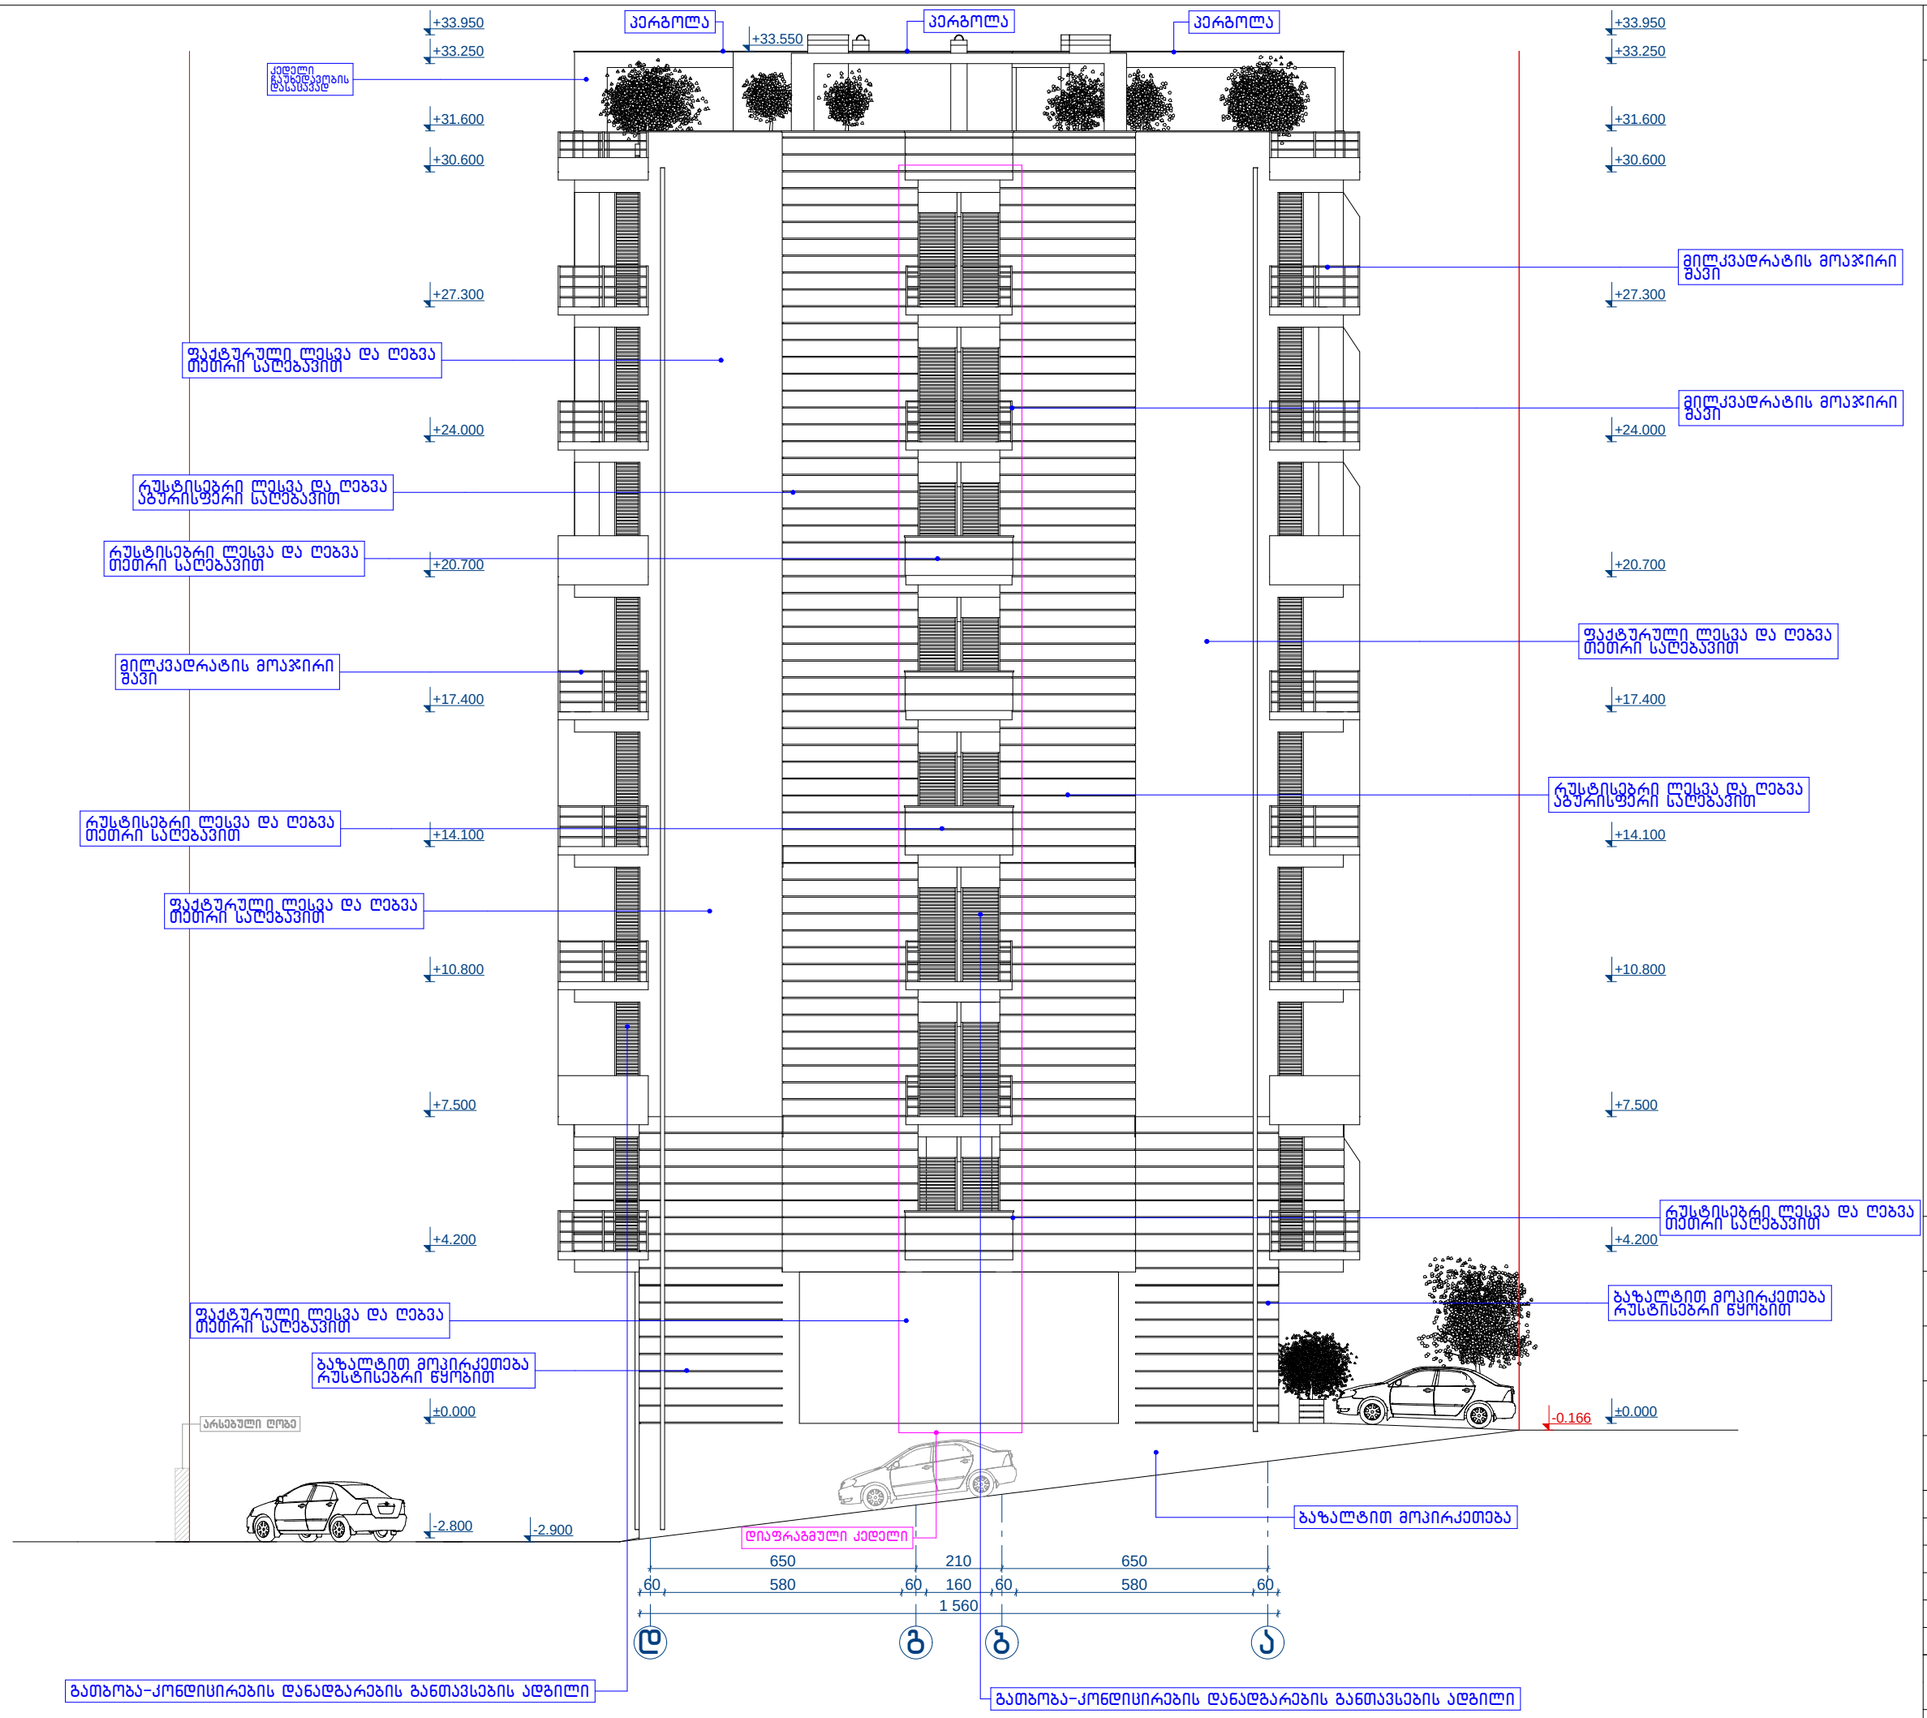

შენიშვნა: გათბობა-კონდიცირების აგრეგატები დამონტაჟებულია შენიღბულ ადგილას

ქ. თბილისი,
ხიზაბავრის ქუჩა №24 / ხევძმარის ქუჩა №4
(ს/კ: 01.11.12.019.167)

მრავალბინიანი საცხოვრებელი სახლი

არქიტექტურული ნაწილი

ფასადი "დ-ა" ღერძებში
მ 1:150

პრ.მთ.არქ.	თ. მურვანიძე	
ავტორი	ა. ლომსაძე	
შესრულა	ა. ლომსაძე	
შეამოწმა	თ. მურვანიძე	

შ.პ.ს. „ტე.ეს.ტე არქსტუდიო"

თბილისი 2017 წელი