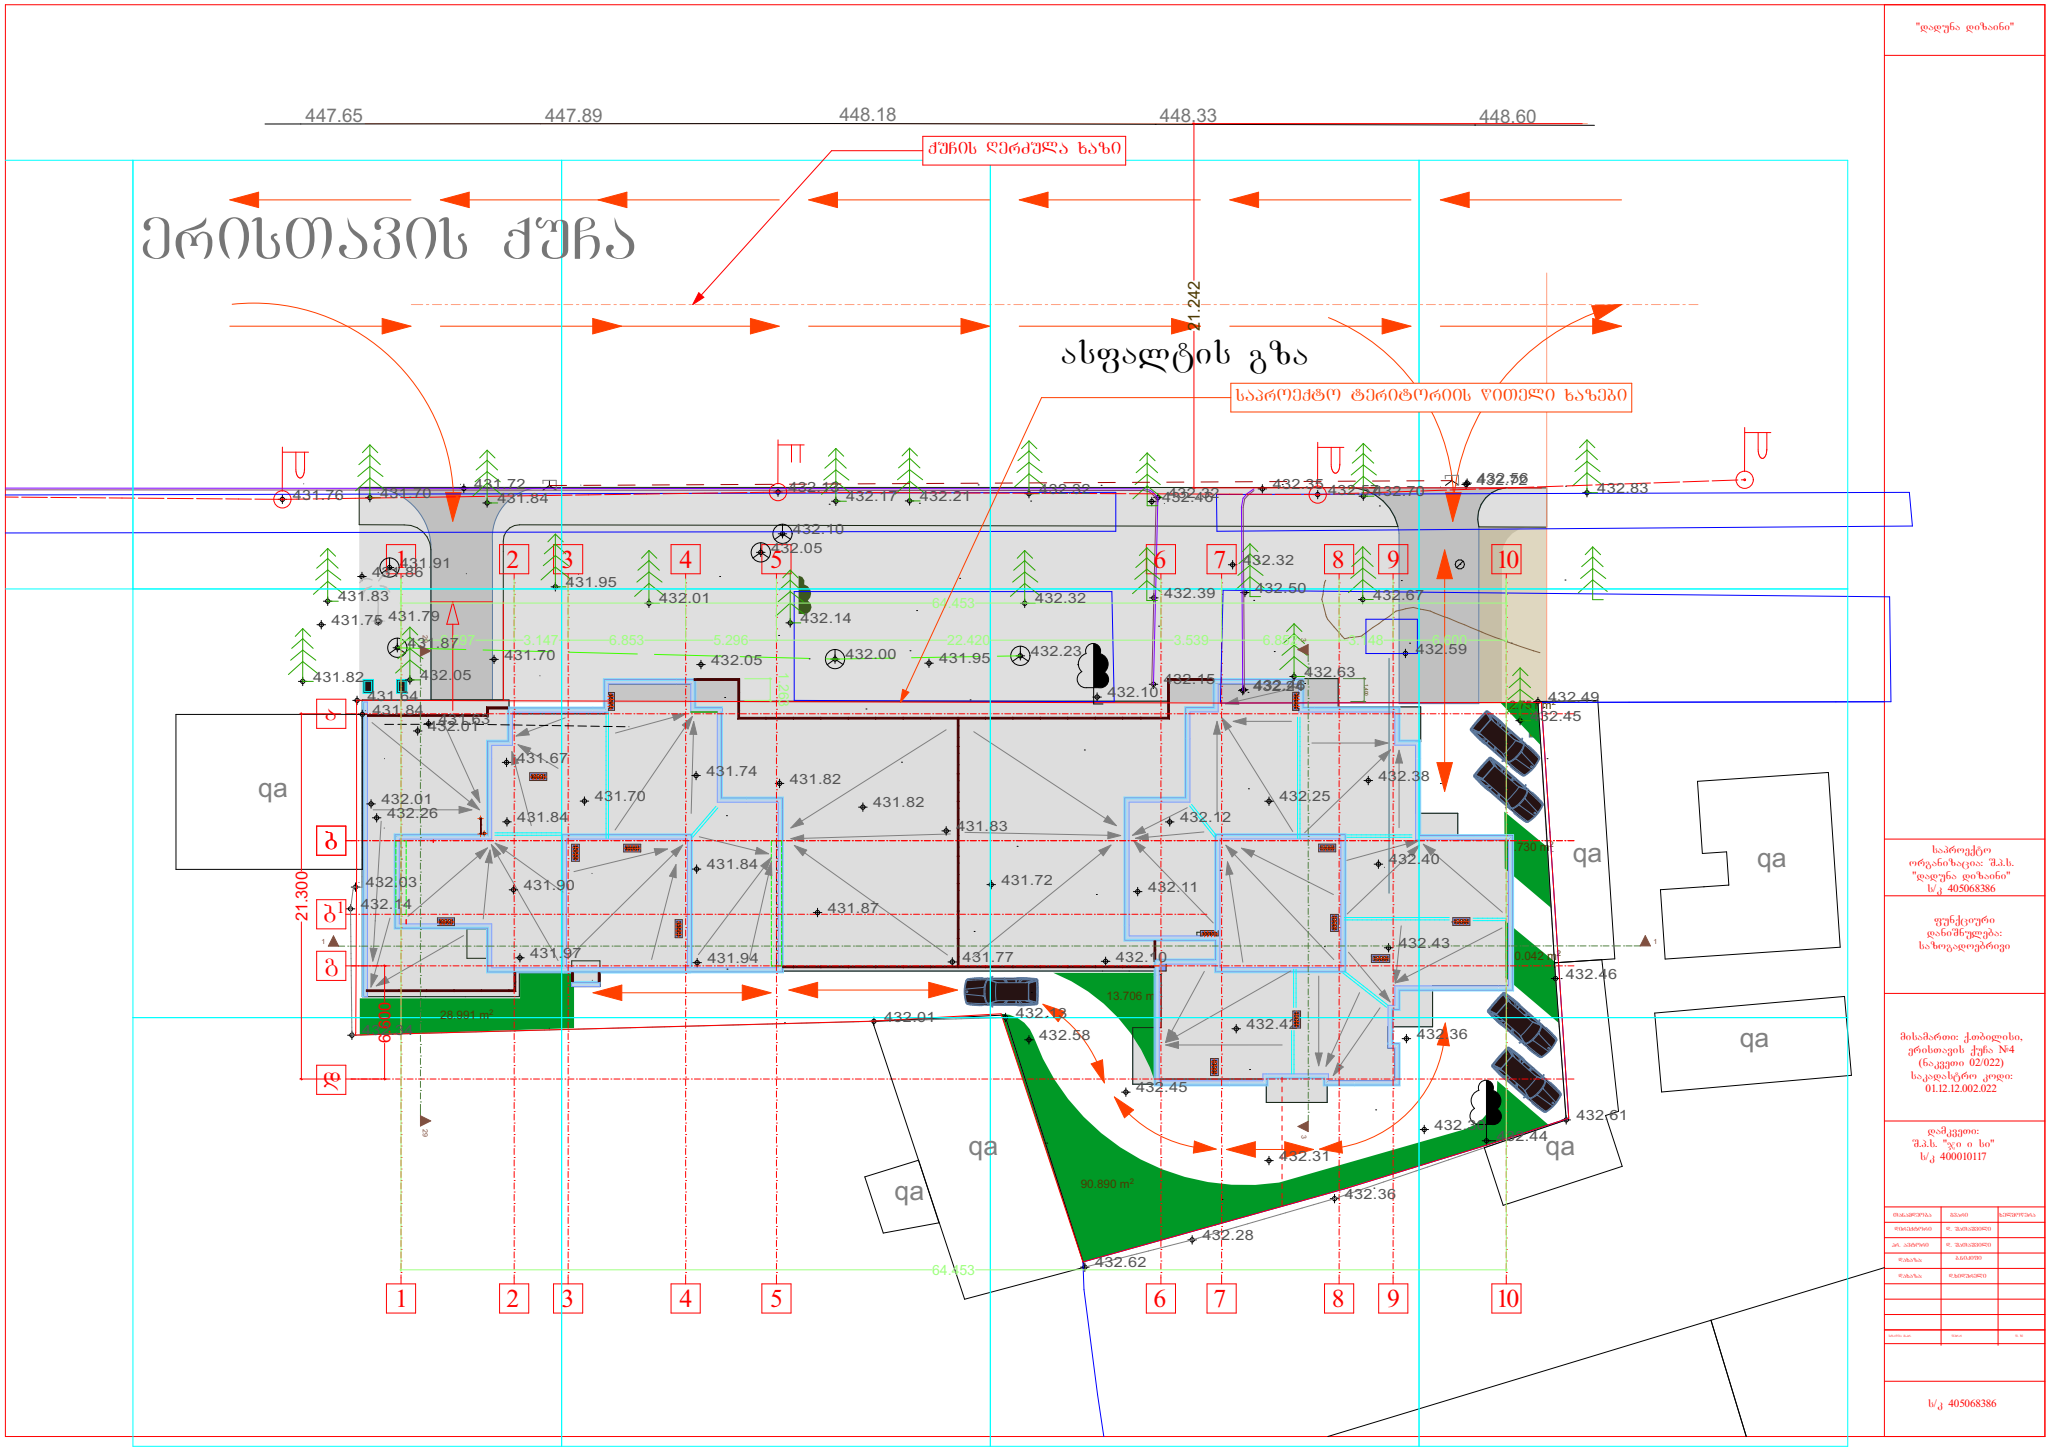

"დიდუბა დიზაინი"

საპროექტო ორგანიზაცია: შპს. "დიდუბა დიზაინი" ს/კ 405068386

ფუნქციური დანიშნულება: საზოგადოებრივი

მისამართი: ქობულეთი, ერისთავის ქუჩა №4 (ნაკვეთი 02/022) საკადასტრო კოდი: 01.12.12.002.022

დამკვეთი: შპს. "ჯეი ი სი" ს/კ 400010117

ს/კ 405068386