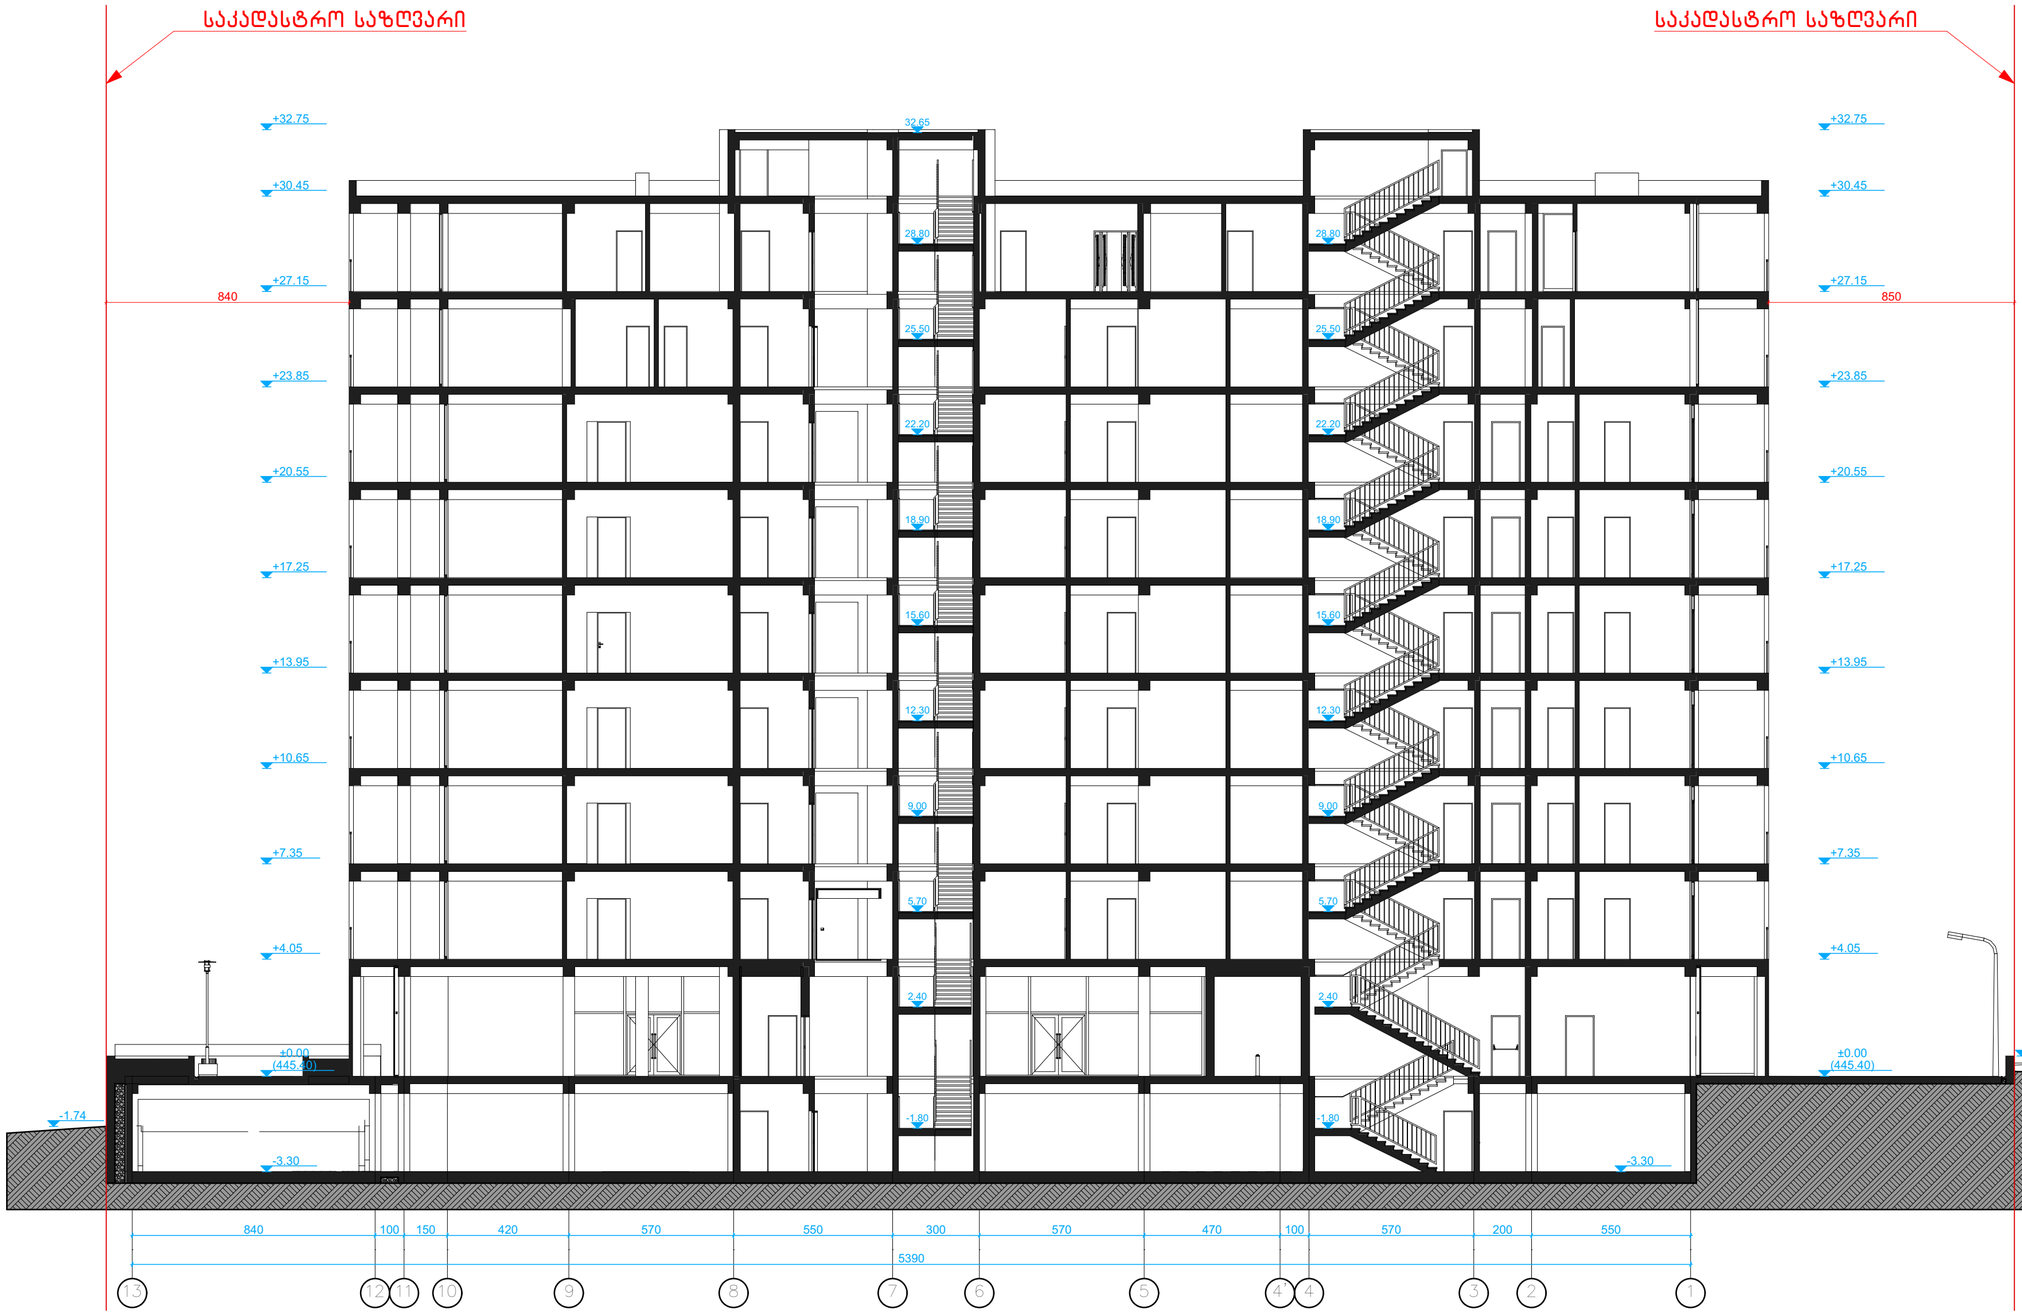



შენიშვნები :

| შემოწმება | თარიღი | დასახელება |
|---|---|---|
| | | |

პროექტის დასახელება :

მრავალფუნქციური კომპლექსი

არქიტექტურული ნაწილი

ქ. ბათუმის, ხოფელი დიდღომი, დიდი დიდღომი

ს/კ: 01.72.14.035.802

DRAWING TITLE

## ჭრილი 1-1

| თარიღი | მასშტაბი | ფურცლის ზომა |
|---|---|---|
| 5/17/2017 | 1:150 | A2. |

| პროექტი | ფურცლის № ნახაზი | შემოწმება |
|---|---|---|
| S 018 | 01.25 | |

დამკვეთი:


შპს „ჯი-ბი-ჯი“


**Simplex LTD**

45 Vaja-Pshavela ave.
0177 Tbilisi
Georgia


| | | | |
|---|---|---|---|
| ოპერატორი | ნ. ბოკუჩავა | _____ | 5/17/2017 |
| შესრულება / შემოწმება | ო. ბიგინაშვილი | _____ | 5/17/2017 |
| შესრულება / შემოწმება | ნ. ბოკუჩავა | _____ | 5/17/2017 |


All rights reserved. No part of this drawing may be reproduced, distributed, or transmitted in any form or by any means, including photocopying, recording, or other electronic or mechanical methods, without the prior written permission of Simplex LTD, except in the case of brief quotations embodied in critical reviews and certain other noncommercial uses permitted by copyright law.

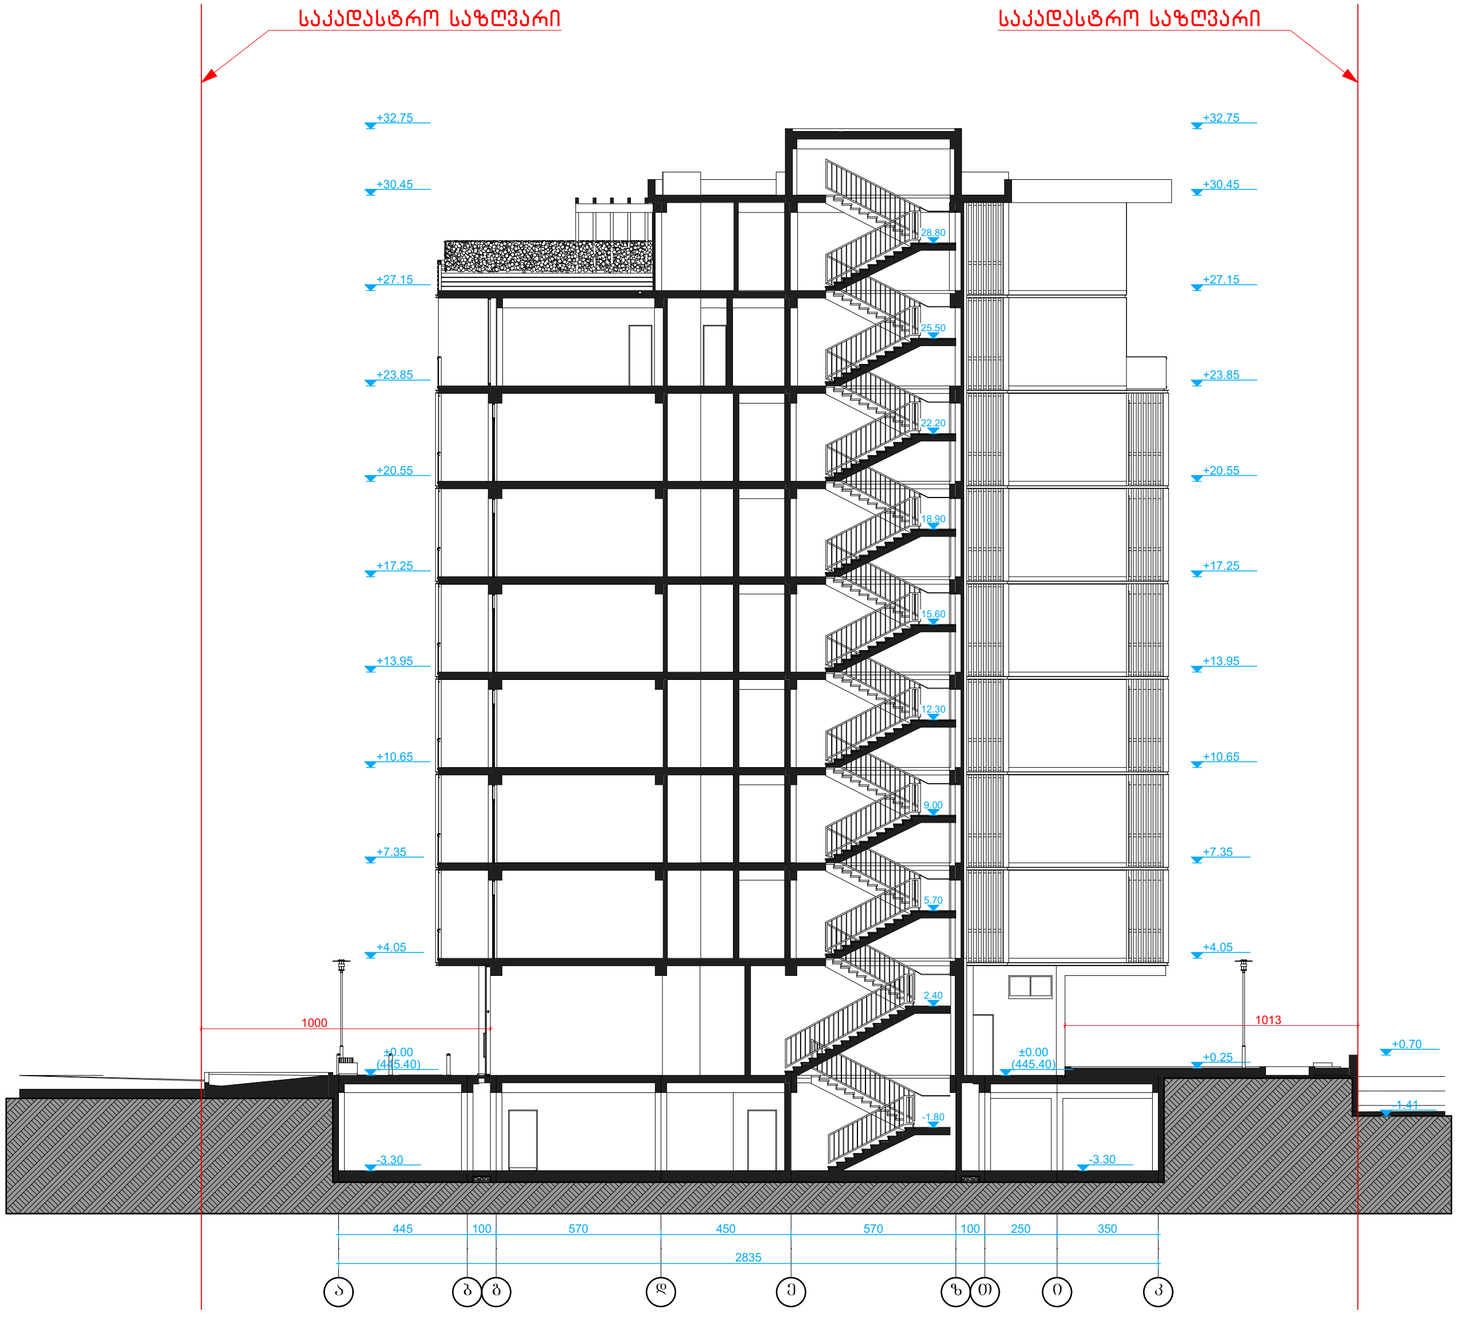


0 10m 15m 20m

შენიშვნები :

| | | |
|---|---|---|
| | | |
| | | |
| | | |
| | | |
| | | |
| | | |
| | | |
| | | |
| | | |
| | | |
| შემოწმება | თარიღი | დასახელება |

პროექტის დასახელება :

მრავალფუნქციური კომპლექსი

არქიტექტურული ნაწილი

ქ. თბილისი, სოფელი დიღომი, დიდი დიღომი

ს/კ: 01.72.14.035.802

DRAWING TITLE

ჭრილი 2-2

| თარიღი | მასშტაბი | ფურცლის ზომა |
|---|---|---|
| 5/17/2017 | 1:150 | A2. |

| პროექტი | ფურცლის № | ნახაზი | შემოწმება |
|---|---|---|---|
| S 018 | 01.26 | | |

დამკვეთი:


შპს „ჯი-ბი-ჯი“



Simplex LTD

45 Vaja-Pshavela ave.
0177 Tbilisi
Georgia


| | | | |
|---|---|---|---|
| ოპერატორი | ნ. ბოკუჩავა | _____ | 5/17/2017 |
| შემსრულებელი / შემმოწმებელი | თ. ბიგნაშვილი | _____ | 5/17/2017 |
| შემსრულებელი / შემმოწმებელი | ნ. ბოკუჩავა | _____ | 5/17/2017 |


All rights reserved. No part of this drawing may be reproduced, distributed, or transmitted in any form or by any means, including photocopying, recording, or other electronic or mechanical methods, without the prior written permission of Simplex LTD, except in the case of brief quotations embodied in critical reviews and certain other noncommercial uses permitted by copyright law.

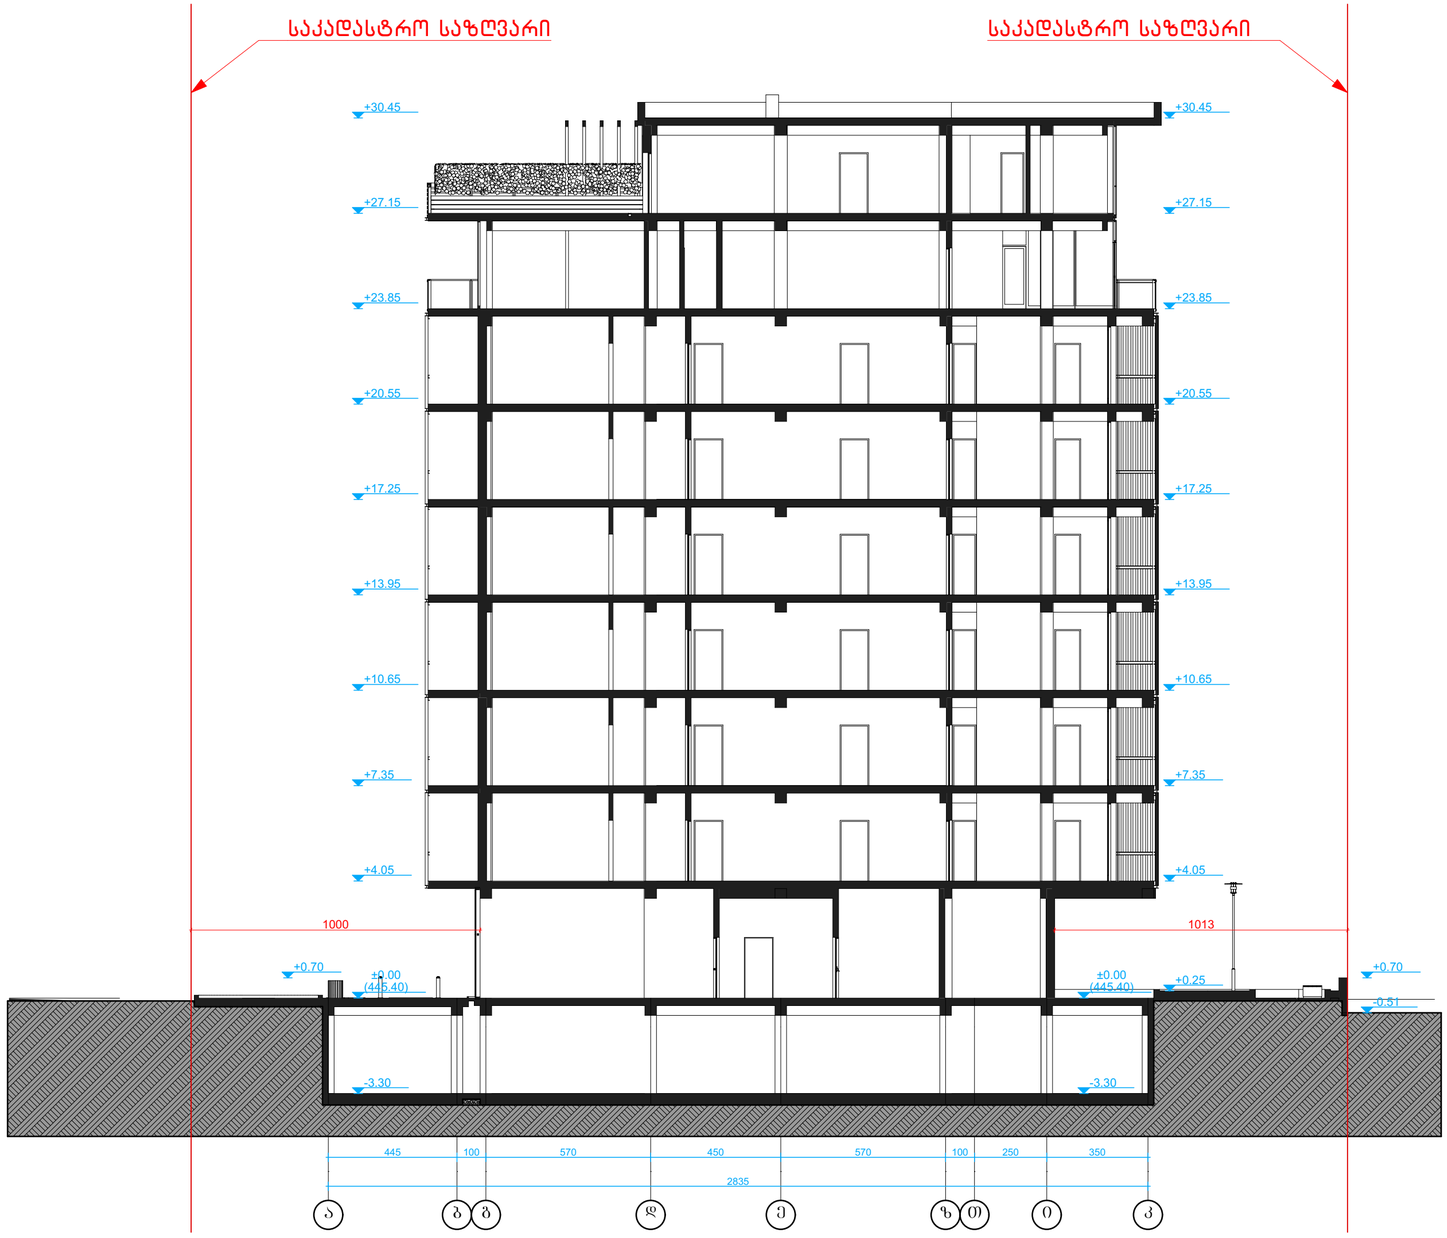

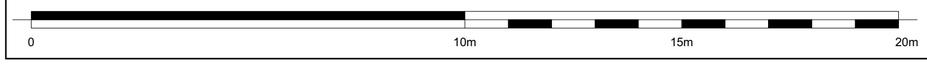
შენიშვნები :

| შემოწმება | თარიღი | დასახელება |
|---|---|---|
| | | |

პროექტის დასახელება :
მრავალფუნქციური კომპლექსი
არქიტექტურული ნაწილი

ქ. ობილისი, სოფელი დიდიები, დიდი დიდოეში

ს/კ: 01.72.14.035.802

DRAWING TITLE

# ჭრილი 3-3

| თარიღი | მასშტაბი | ფურცლის ზომა |
|---|---|---|
| 5/17/2017 | 1:150 | A2. |

| პროექტი | ფურცლის № | ნახაზი | შემოწმება |
|---|---|---|---|
| S 018 | 01.27 | | |

დამკვეთი:
შპს „ჯი-ბი-ჯი“

Simplex LTD
45 Vaja-Pshavela ave.
0177 Tbilisi
Georgia

| | | | |
|---|---|---|---|
| ორგანიზატორი | ნ. ბოკუჩავა | _____ | 5/17/2017 |
| შესრულება / შემოწმება | თ. ბიჟინაშვილი | _____ | 5/17/2017 |
| შესრულება / შემოწმება | ნ. ბოკუჩავა | _____ | 5/17/2017 |

All rights reserved. No part of this drawing may be reproduced, distributed, or transmitted in any form or by any means, including photocopying, recording, or other electronic or mechanical methods, without the prior written permission of Simplex LTD, except in the case of brief quotations embodied in critical reviews and certain other noncommercial uses permitted by copyright law.




შენიშვნები :

| | | |
|---|---|---|
| | | |
| | | |
| | | |
| | | |
| | | |
| | | |
| | | |
| | | |
| | | |
| | | |
| შემოწმება | თარიღი | დასახელება |

პროექტის დასახელება :

მრავალფუნქციური კომპლექსი

არქიტექტურული ნაწილი

ქ. თბილისი, სოფელი დიღომი, დიდი დიღომი

ს/კ: 01.72.14.035.802

DRAWING TITLE

## ჭრილი 4-4

| თარიღი | მასშტაბი | ფურცლის ზომა |
|---|---|---|
| 5/17/2017 | 1:150 | A2. |

| პროექტი | ფურცლის № | ნახაზი | შემოწმება |
|---|---|---|---|
| S 018 | 01.28 | | |

დამკვეთი:

შპს „ჯი-ბი-ჯი"


Simplex LTD

45 Vaja-Pshavela ave.
0177 Tbilisi
Georgia


| | | | |
|---|---|---|---|
| შემსრულებელი | ნ. ბოკუჩავა | _____ | 5/17/2017 |
| შემსრულებელი / შემოწმება | თ. ბებინაშვილი | _____ | 5/17/2017 |
| შემსრულებელი / შემოწმება | ნ. ბოკუჩავა | _____ | 5/17/2017 |


All rights reserved. No part of this drawing may be reproduced, distributed, or transmitted in any form or by any means, including photocopying, recording, or other electronic or mechanical methods, without the prior written permission of Simplex LTD, except in the case of brief quotations embodied in critical reviews and certain other noncommercial uses permitted by copyright law.