# ფასადი 1-6 გ. 1:100

| | |
|---|---|
| პროექტის დასახელება: შენობა-ნაგებობის რეკონსტრუქცია | ქ. თბილისი, ვაკის რაიონი, ი. ჭავჭავაძის გამზ. №25, ნაკვ. 04-001-0078-7 |
| ავტორი/ორგანიზაცია: შპს „არქიტექტურული ბიუროკრატია" | ხელმძღვანელი არქიტექტორი: ნ. ლომიძე |
| ფასადების ნახაზი A2 | მასშტაბი: 1:100<br>ფორმატი: 593 22 20 33. 577 68 90 76. |



| | |
|---|---|





| | |
|---|---|


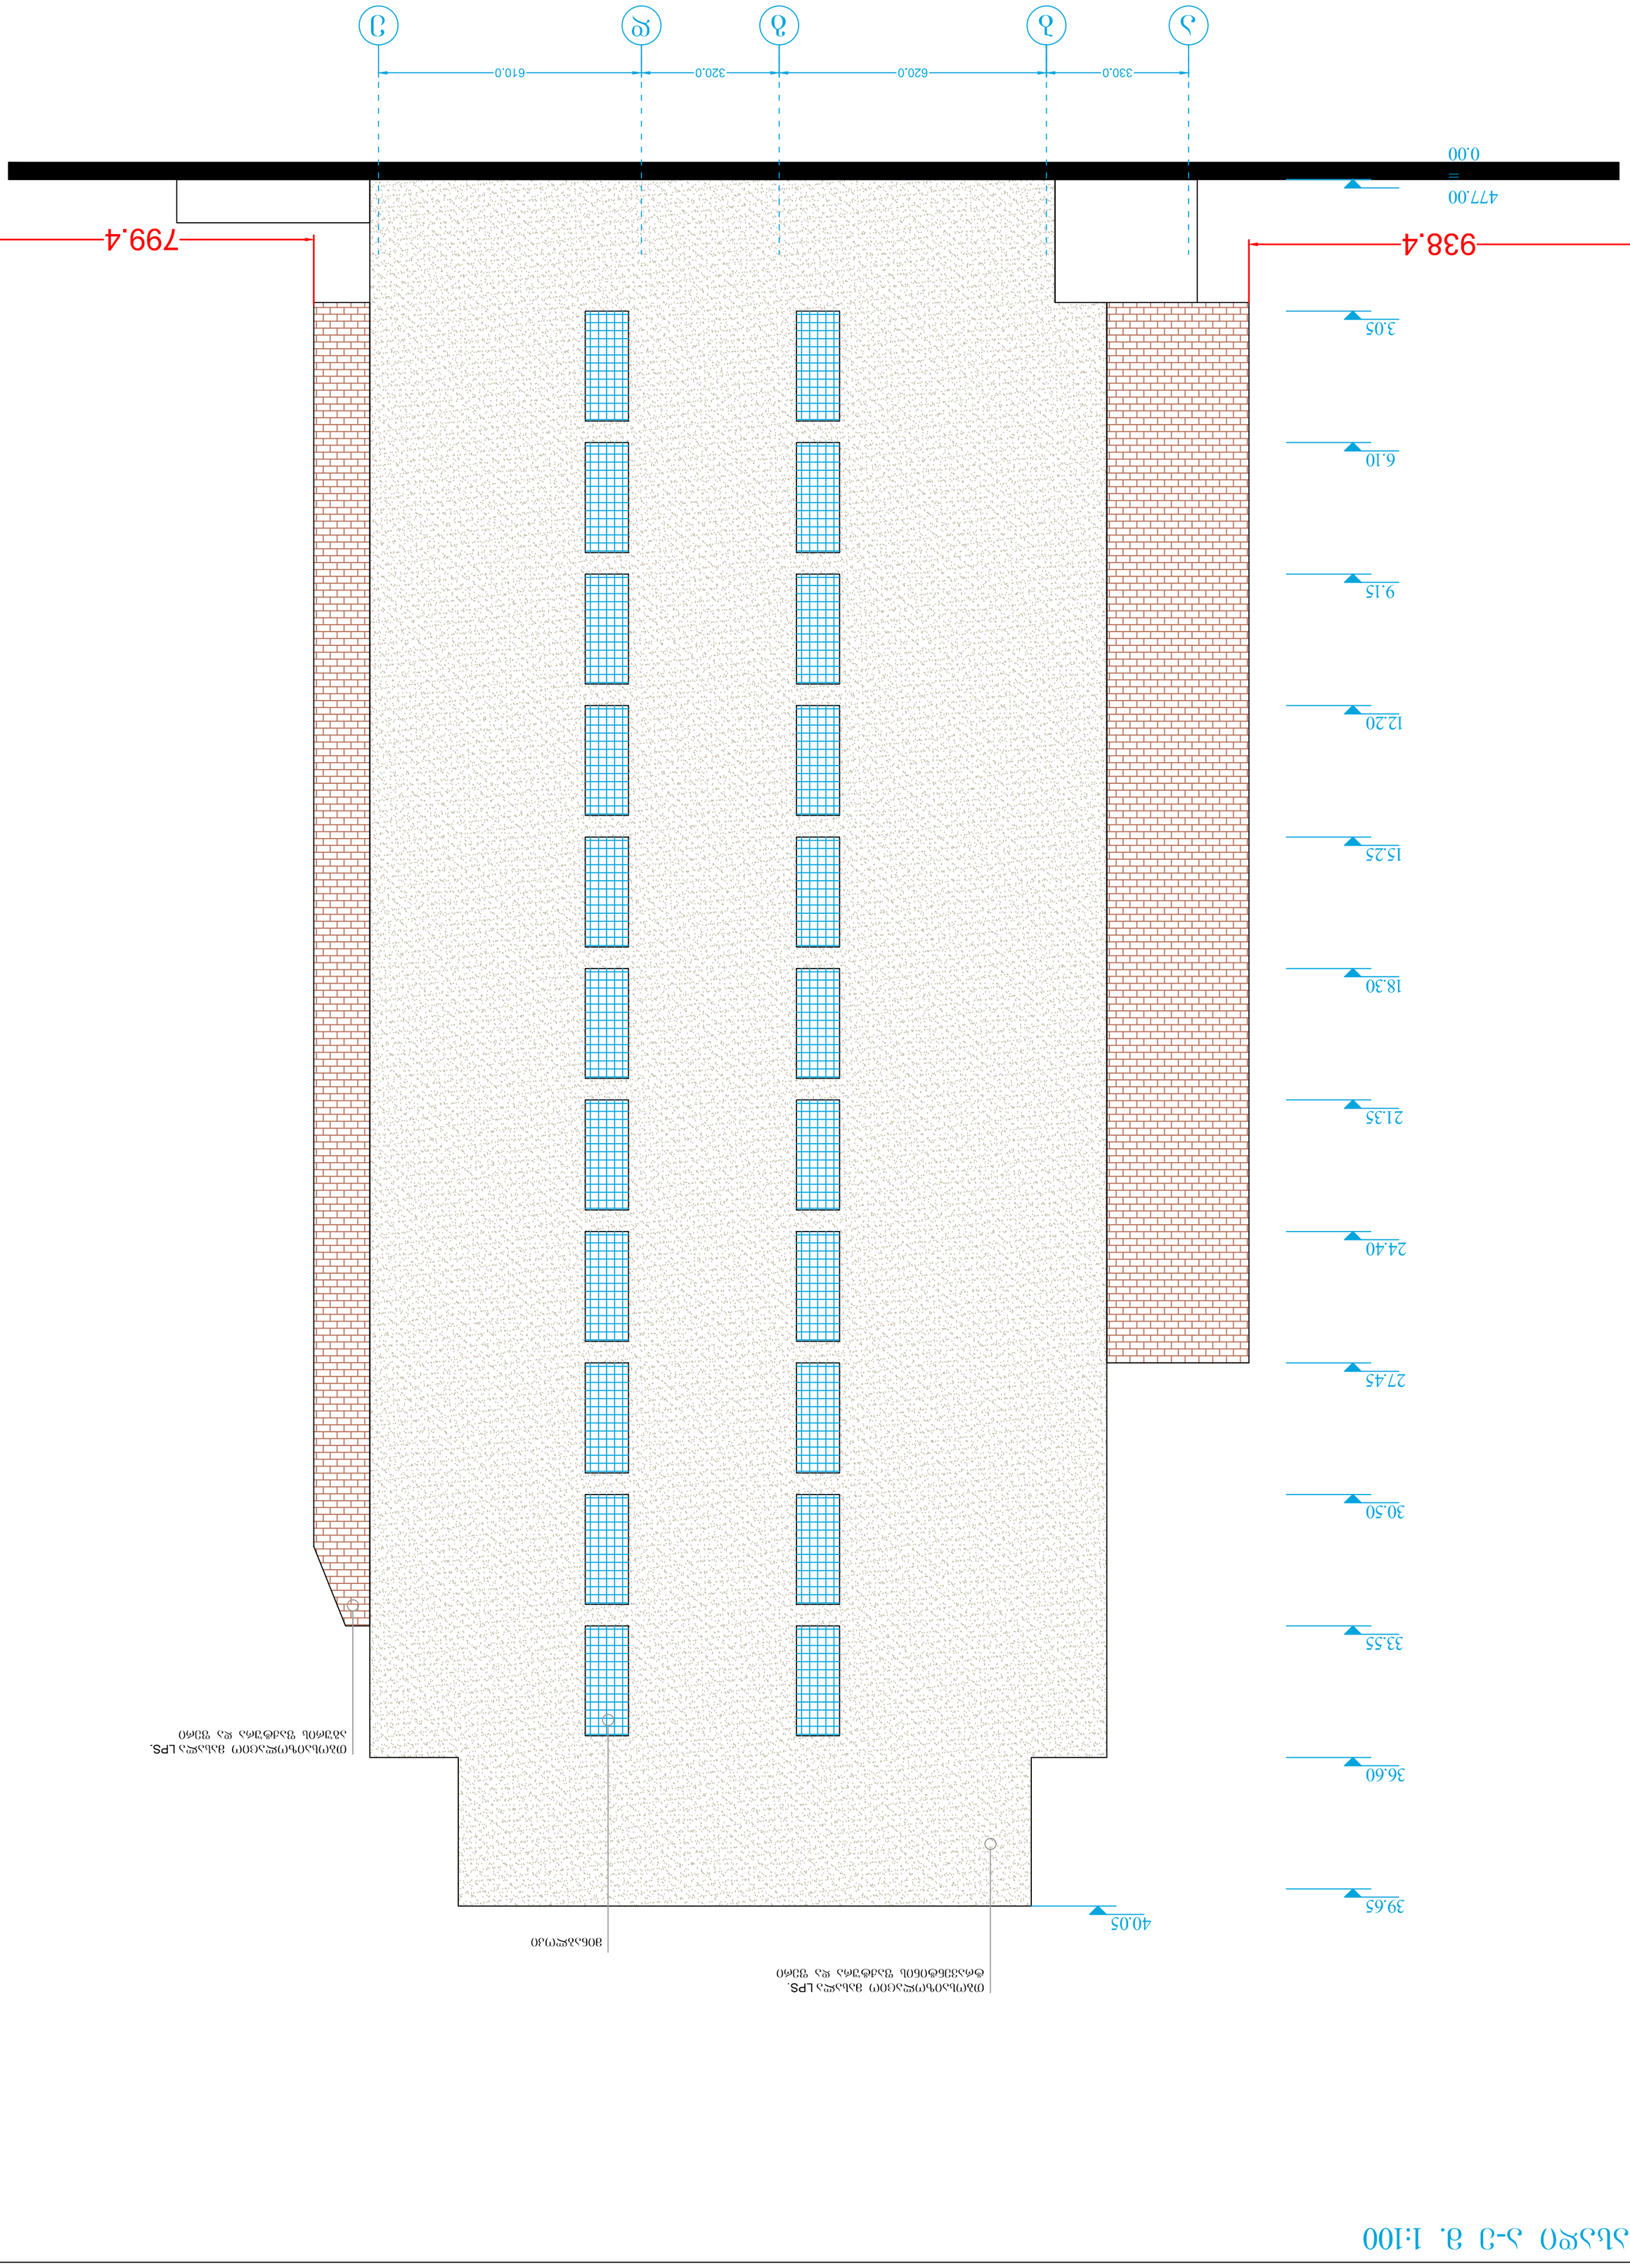



| | |
|---|---|


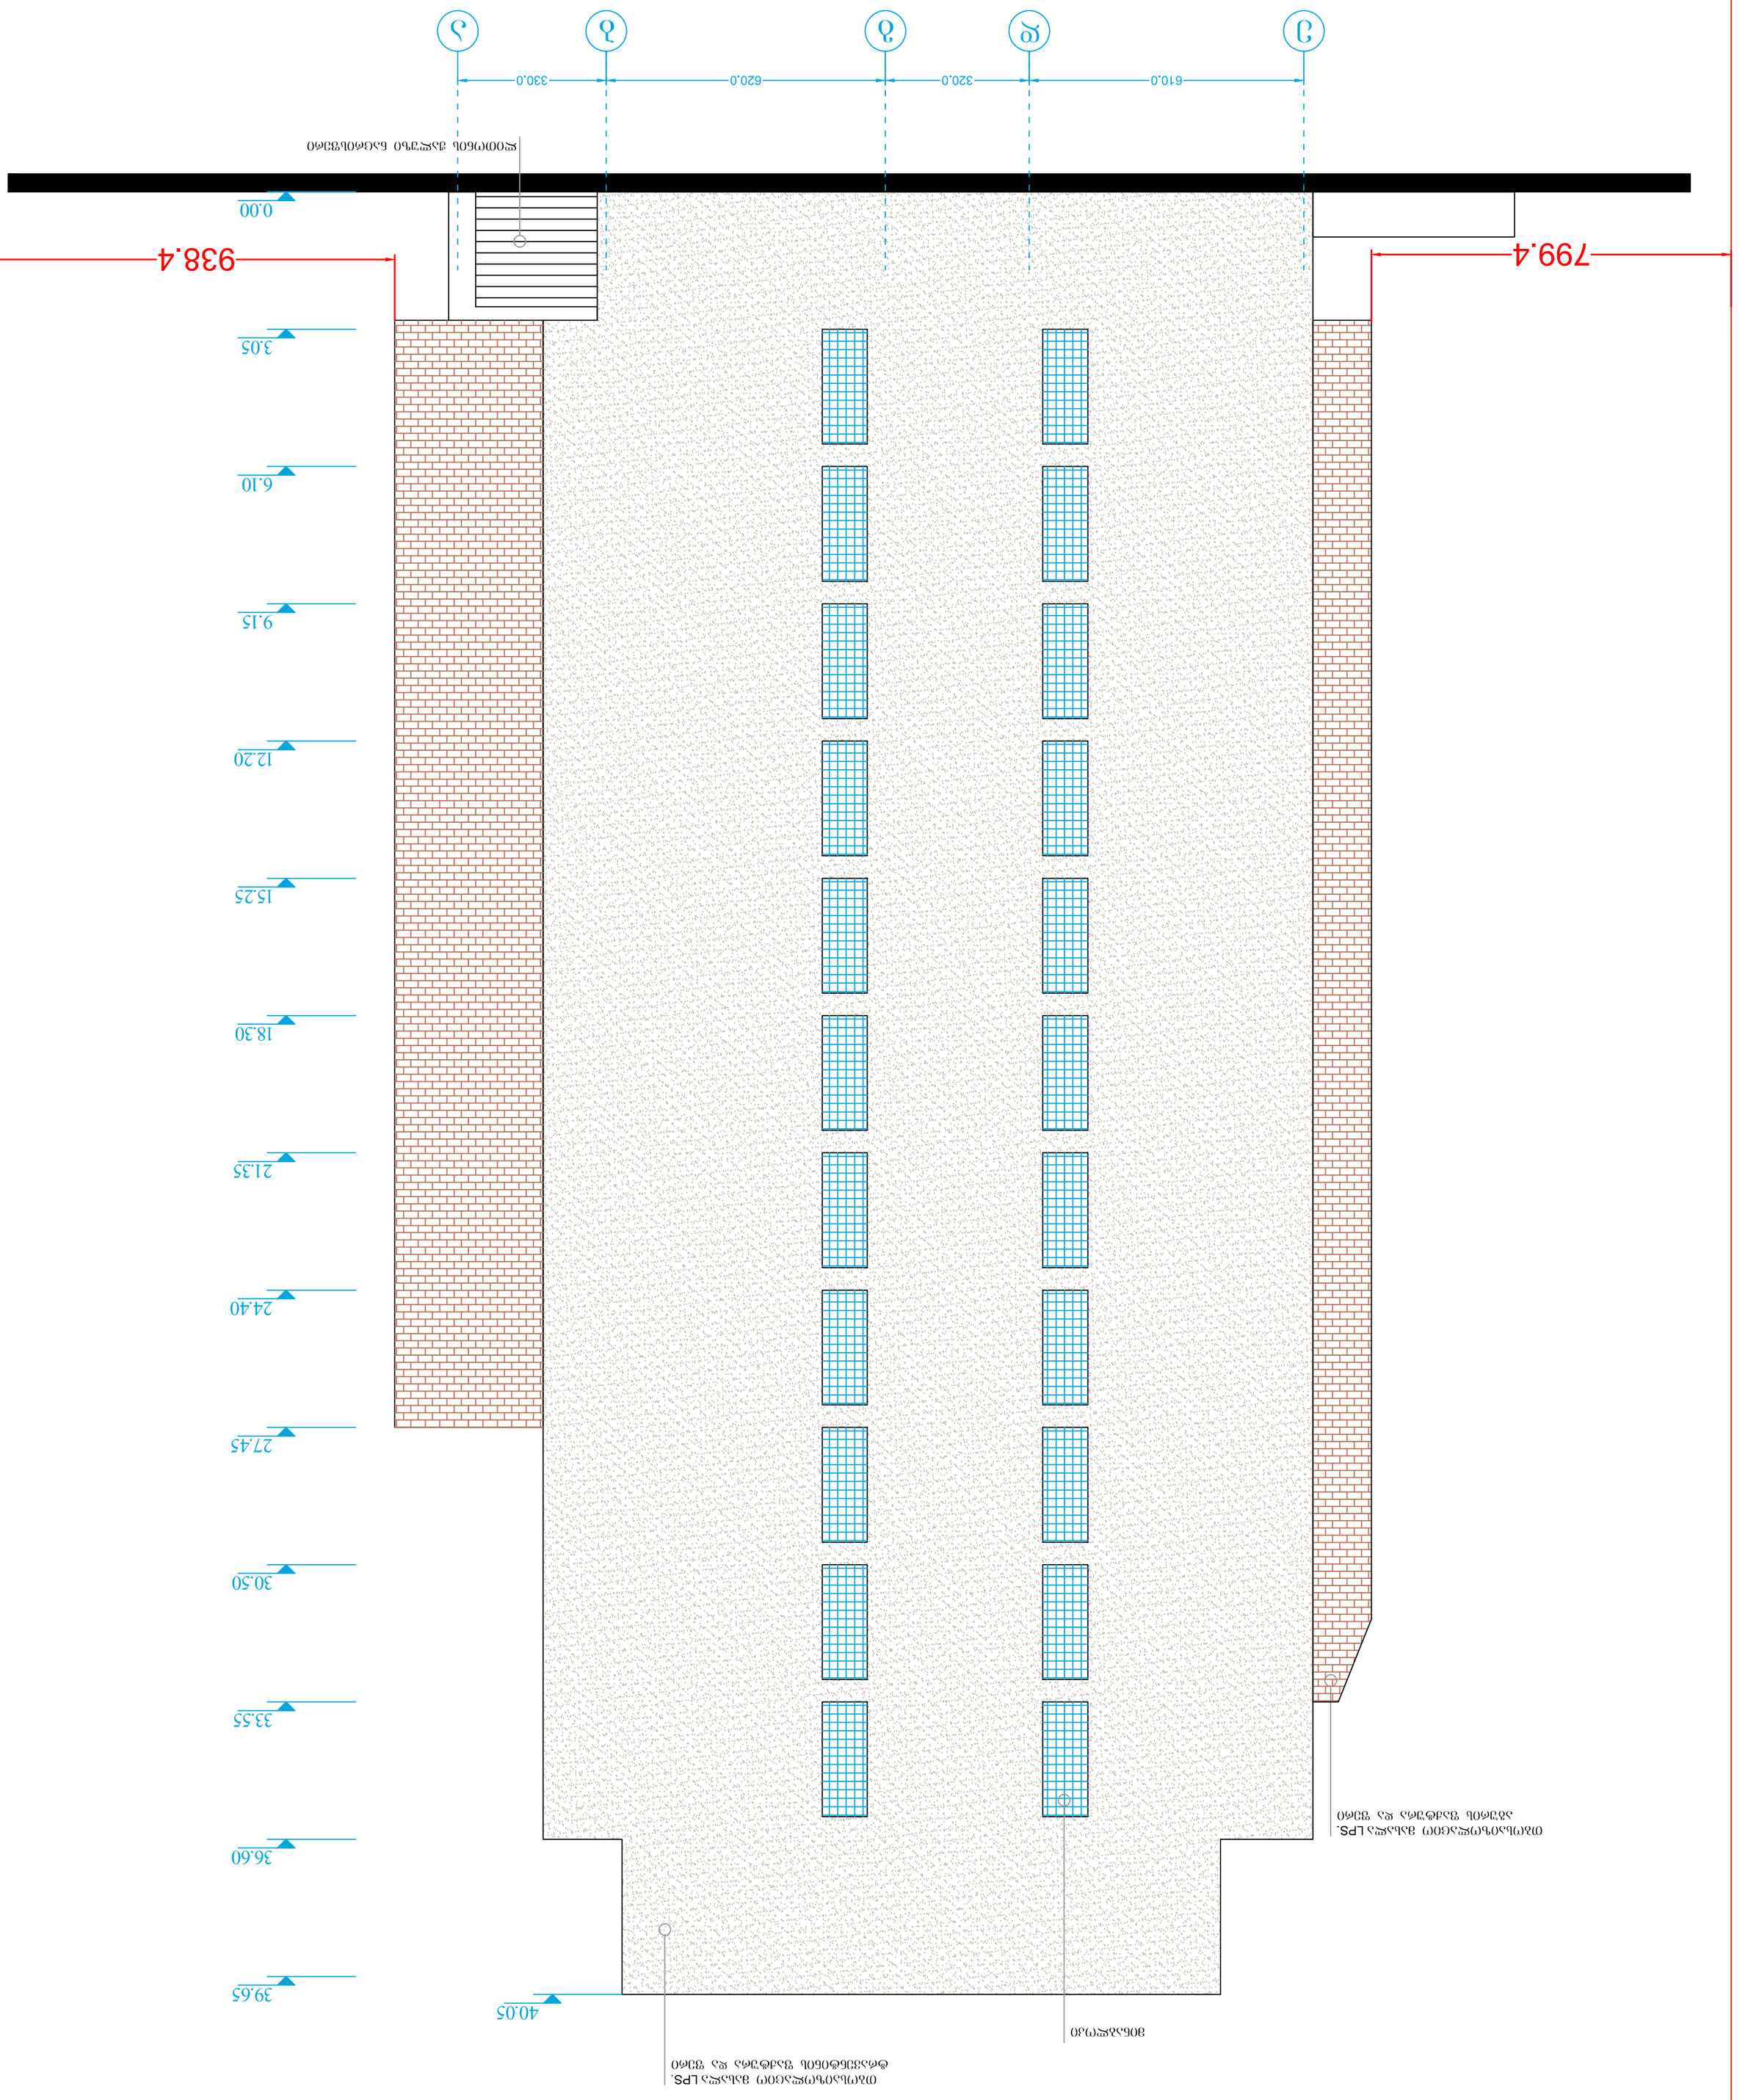


