

formati: 0	dakveTa: #	Tbilisi 2015 weli	

eqsplikacia

1 saproeqto II-bloki

2 arsebuli I-bloki

pirobiTi niSnebi

arqiteqturuli niSnuli

SeniSvnebi

zomebi mocemulia milimetrebSi
simaRleebi mocemulia metrebSi

proeqtis saxelwodeba

damkveTi

„siTi real isTeiT"
iuridiuli misamarTi:
q.Tbilisi, vake-saburTalos r-ni,
gamsaxurdias gamziri, #30
saidentifikacio kodi
406067410

Semsrulebeli

„siTi real isTeiT"
iuridiuli misamarTi:
q.Tbilisi, vake-saburTalos r-ni,
gamsaxurdias gamziri, #30
saidentifikacio kodi
406067410

Tanamdeboba	gvari	xelmowera	TariRi
direqtori	l. fruiZe		
mTavari arqiteqtori	z.kvirkvelia		
Seamowma			
masStabi	1 : 500	gengegma	
TariRi		Rerzebis mibma wiTel xazze	
stadia		sul furcleba	furceli
arqiteqturuli proeqti			

457.13
457.13
457.28
457.10
asf
456.91
457.28
457.15
456.75
457.24
457.24
456.85
457.08
7qs
457.06
457.10
456.69
456.83
456.76
456.74
456.75
456.62
asf
456.86
456.64
456.83
mSenebare
45693
457.14
457.45
456.88
457.45
456.41
456.48
45693
456.42
456.74
456.90
456.68
456.98
456.81
457.275
457.20
456.36
456.30
456.34
asf
457.99
457.01
456.29
457.08
456.43
45628
457.18
480900
4670400


სამსახურის უფროსი

საქართველო
ქ.თბილისის მერია
სსიპ. ქ. თბილისის არქიტექტურის სამსახური

სიტუაციური გეგმა



განყოფილ. უფროსი		
მთავარი სპეც.ტი		

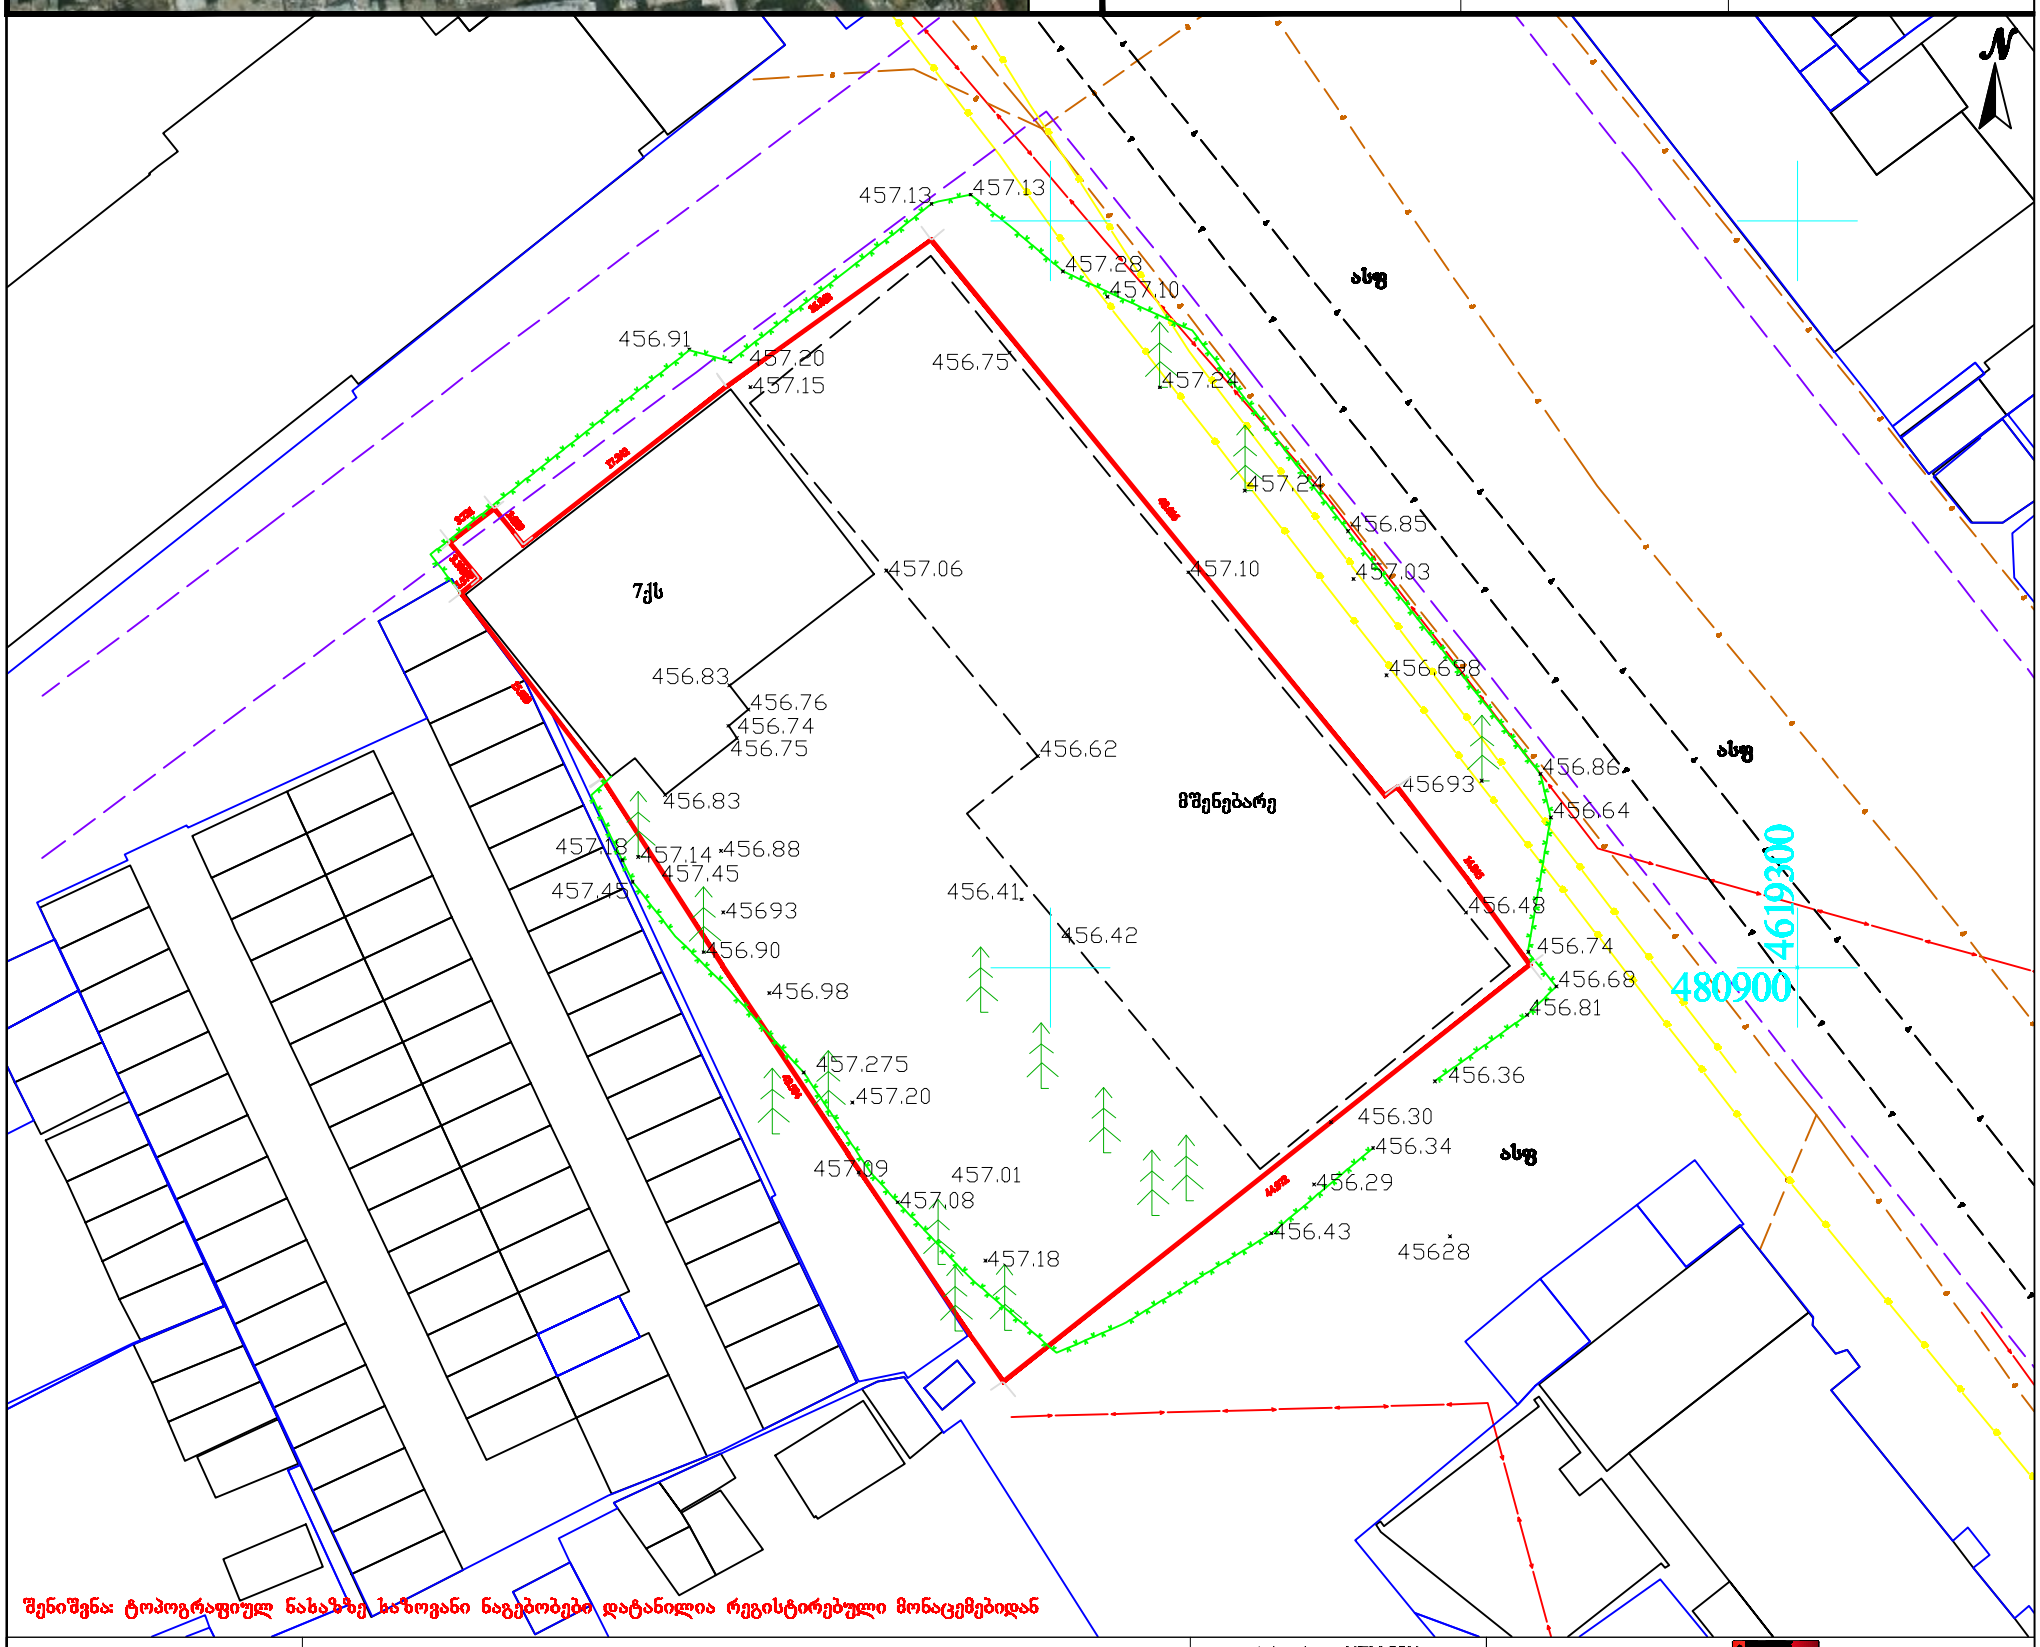

შენიშვნა: ტოპოგრაფიულ ნახაზზე სავალი ნაგებობები დატანილია რეგისტრირებული მონაცემებიდან

პირობითი აღნიშვნები	შენიშვნა: მიწის სამუშაოები შეათანხმეთ შესაბამის კომუნიკაციის წარმომადგენლებთან			პროექცია UTM 38N საკოორდინატო სისტემა WGS 84	შპს, „არქიტექტურული ბიუროკრატია" ქ. თბილისი, დედოფლის ბარკის მიმდებარე ტერიტორია Ltd "PRIVATTEKSERVISI" მობ: +995 514-44-11-41 E-mail: zviadiw@gmail.com
მიწისქვეშა კომუნიკაციები	ნაკვეთის საზღვარი	ბუჩქი	ცოცხალი ღობე	ღობე	
კანალიზაცია	შენობა	გაზონი	ხვეების რიგი	ბორდიური	დირექტორი — ზ. წიკლაური
დენის კაბელი	არკა	სამეთვალყურეო ჭები	ტრანსფორმატორი	ბეტონი	კომპ. უზრუნველყოფა — ზ. წიკლაური
გაზის მილი	ფარდული	ძეგლი	რადიო ან ტელე ანძა	კედელი	აზომა — ლ. ხიტაიშვილი
წყლის მილი	კიბე	შადრევანი	ლამპიონები	საყრდენი კედელი	
კავშირგაბმულობა	ფოთლოვანი ხე	ონკანი	ელექტრო ბოძი	ბილიკი	მისამართი: ქალაქი თბილისი, გამზირი პეკინი, N30 ს/კ 01.10.14.030.020
	წიწვოვანი ხე	წყარო ან ჭა	რკინიგზა	გზის კონტური	
	ხეხილის ხე	ბენზინგასამართი სადგური	იზოპიფსი	ფლატე	მაშტაბი 1:500 — 11.05.2017
	პალმა	მაღალი ძაბვის გადამცემი	მთავარი იზოპიფსი	წყლის კონტური	