ჯანალიზაციის პოლექტორის გარე პონტური
საპროექტო შენობის მხარეს

არსებული ხეების ნორმების მიხედვით
დაშორებულია საპროექტო შენობისგან

-5.60

-5.60=384.40

10% დახრა

15% დახრა

R100

R372

565

530

670

665

690

630

R390

R622

6400

600

612

162

636

120

25

240

ფორმატი PAPER SIZE	დამკვეთის № CONTRACT #	პროექტის № PROJECT #	ფაილის სახელი FILE NAME
A-2		1.6.07	gegmebi.dwg

პირობითი აღნიშვნები LEGEND

6.00 არქიტექტურული ნიშნული

1 — — პროფილის ხაზი

— — — — ღერძის ხაზი

ბინის ფართი შიდა კონტურზე

ოთახების ფართების ჯამი	126.4m2	
	120.1 m2	13.4 m2

საზაფხულო ფართი

შენიშვნები NOTES

1. ნახაზზე ზომები მოცემულია სანიმებრებში;
2. ნახაზზე ყველა ცვლილება მშენებლობისას შეთანხმებული უნდა იქნეს პროექტის ავტორებთან;

სიტუაციური სქემა KEY PLAN

დამკვეთი CLIENT	შპს "ჯეოგილდი"
პროექტი PROJECT	მრავალფუნქციური შენობა (სავხოვრებელი, საოფისე, კომერციული)
მისამართი ADDRESS	ბაღდადის ქ. 9

თანამდებობა	გვარი	ხელმოწერა
დირექტორი	ბ. ჯაიანმდლოვი	
ავტორი	რ. ხუცურიანი	
დამკვეთა	გ.გეგეჭკორიელი	
შეამოწმა	რ. ხუცურიანი	

არქიტექტურული ნაწილი ARCHITECTURE

მასშტაბი SCALE	1:100	თარიღი DATE OF ISSUE	06/05/2017

ნახაზის DRWG. -2 სართულის (პარკინგის) გეგმა

რედაქტირება REVISIONS

№	პროექტ. REV.	თარიღი DATE
1		
2		
3		
4		
5		
6		

სტადია STAGE	ინდექსი INDEX	ფურც. PAGES
პროექტი		

ფორმატი PAPER SIZE	ხელშეკრ.№ CONTRACT #	პროექტის № PROJECT #	ფაილის სახელი FILE NAME
A-2		1.6.07	gegmebi.dwg

ანალიზაციის პოლექტორის გარე პონტური საპროექტო შენობის მხარეს *(დაშორებულია შენობისაგან ნორმების მოთხოვნის მიხედვით)*

არსებული ხეები ნორმების მიხედვით დაშორებულია საპროექტო შენობისაგან

ამობრუნებული რიგელი

-2.80=387.20

-2.80

-5.60

-2.20

-0.70=389.30

10% დახრა

15% დახრა

L= 239

L= 18.69

L= 15.89

R100

R687

R688

R372

R621

R386

565

530

670

665

690

700

162

612

630

620

1030

1280

6400

5600 6000 5600 6600 3200 6200 6400 6600 6600 5600 6000 5600

ა ბ გ დ ე ვ ზ თ ი კ ლ მ ნ ო პ ჟ რ ს

1 2 

ლეგენდა LEGEND

6.00 არქიტექტურული ნიშნული

პროლის ხაზი

ღერძის ხაზი

ბინის ფართი შიდა კონტურზე

ოთახების ფართების ჯამი	126.4m2	
	120.1 m2	13.4 m2

საზაფხულო ფართი

შენიშვნები NOTES

1. ნახაზზე ჩრდილი მოცემულია სანიმუშოდ;
2. ნახაზზე ყველა ცვლილება მშენებლობისას მეთანხმებული უნდა იქნეს პროექტის ავტორებთან;

საბუთაციური სქემა KEY PLAN

დამკვეთი CLIENT	შპს "ჯეოგილდი"
პროექტი PROJECT	მრავალფუნქციური შენობა (სავაჭრო-ბიზნეს, საოფისე, აპარტამენტები)
მისამართი ADDRESS	ბაღდადის ქ. 9

თანამდებობა	გვარი	ხელმოწერა
დირექტორი	ბ. ჯაფარიძე	
ავტორი	რ. ხუციშვილი	
დამკვეთი	გ.გვასალიშვილი	
შემოწმა	რ. ხუციშვილი	

არქიტექტურული ნაწილი ARCHITECTURE

მასშტაბი SCALE	1:100	თარიღი DATE OF ISSUE	5/05/2017

ნახაზი DRWG. -1 სართულის (პარკინგის) გეგმა

პროექტირება REVISIONS

№	პროექტ. REV.	თარიღი DATE
1		
2		
3		
4		
5		
6		

სტადია STAGE	ინდექსი INDEX	ფურც. PAGES
პროექტი		

2



























2

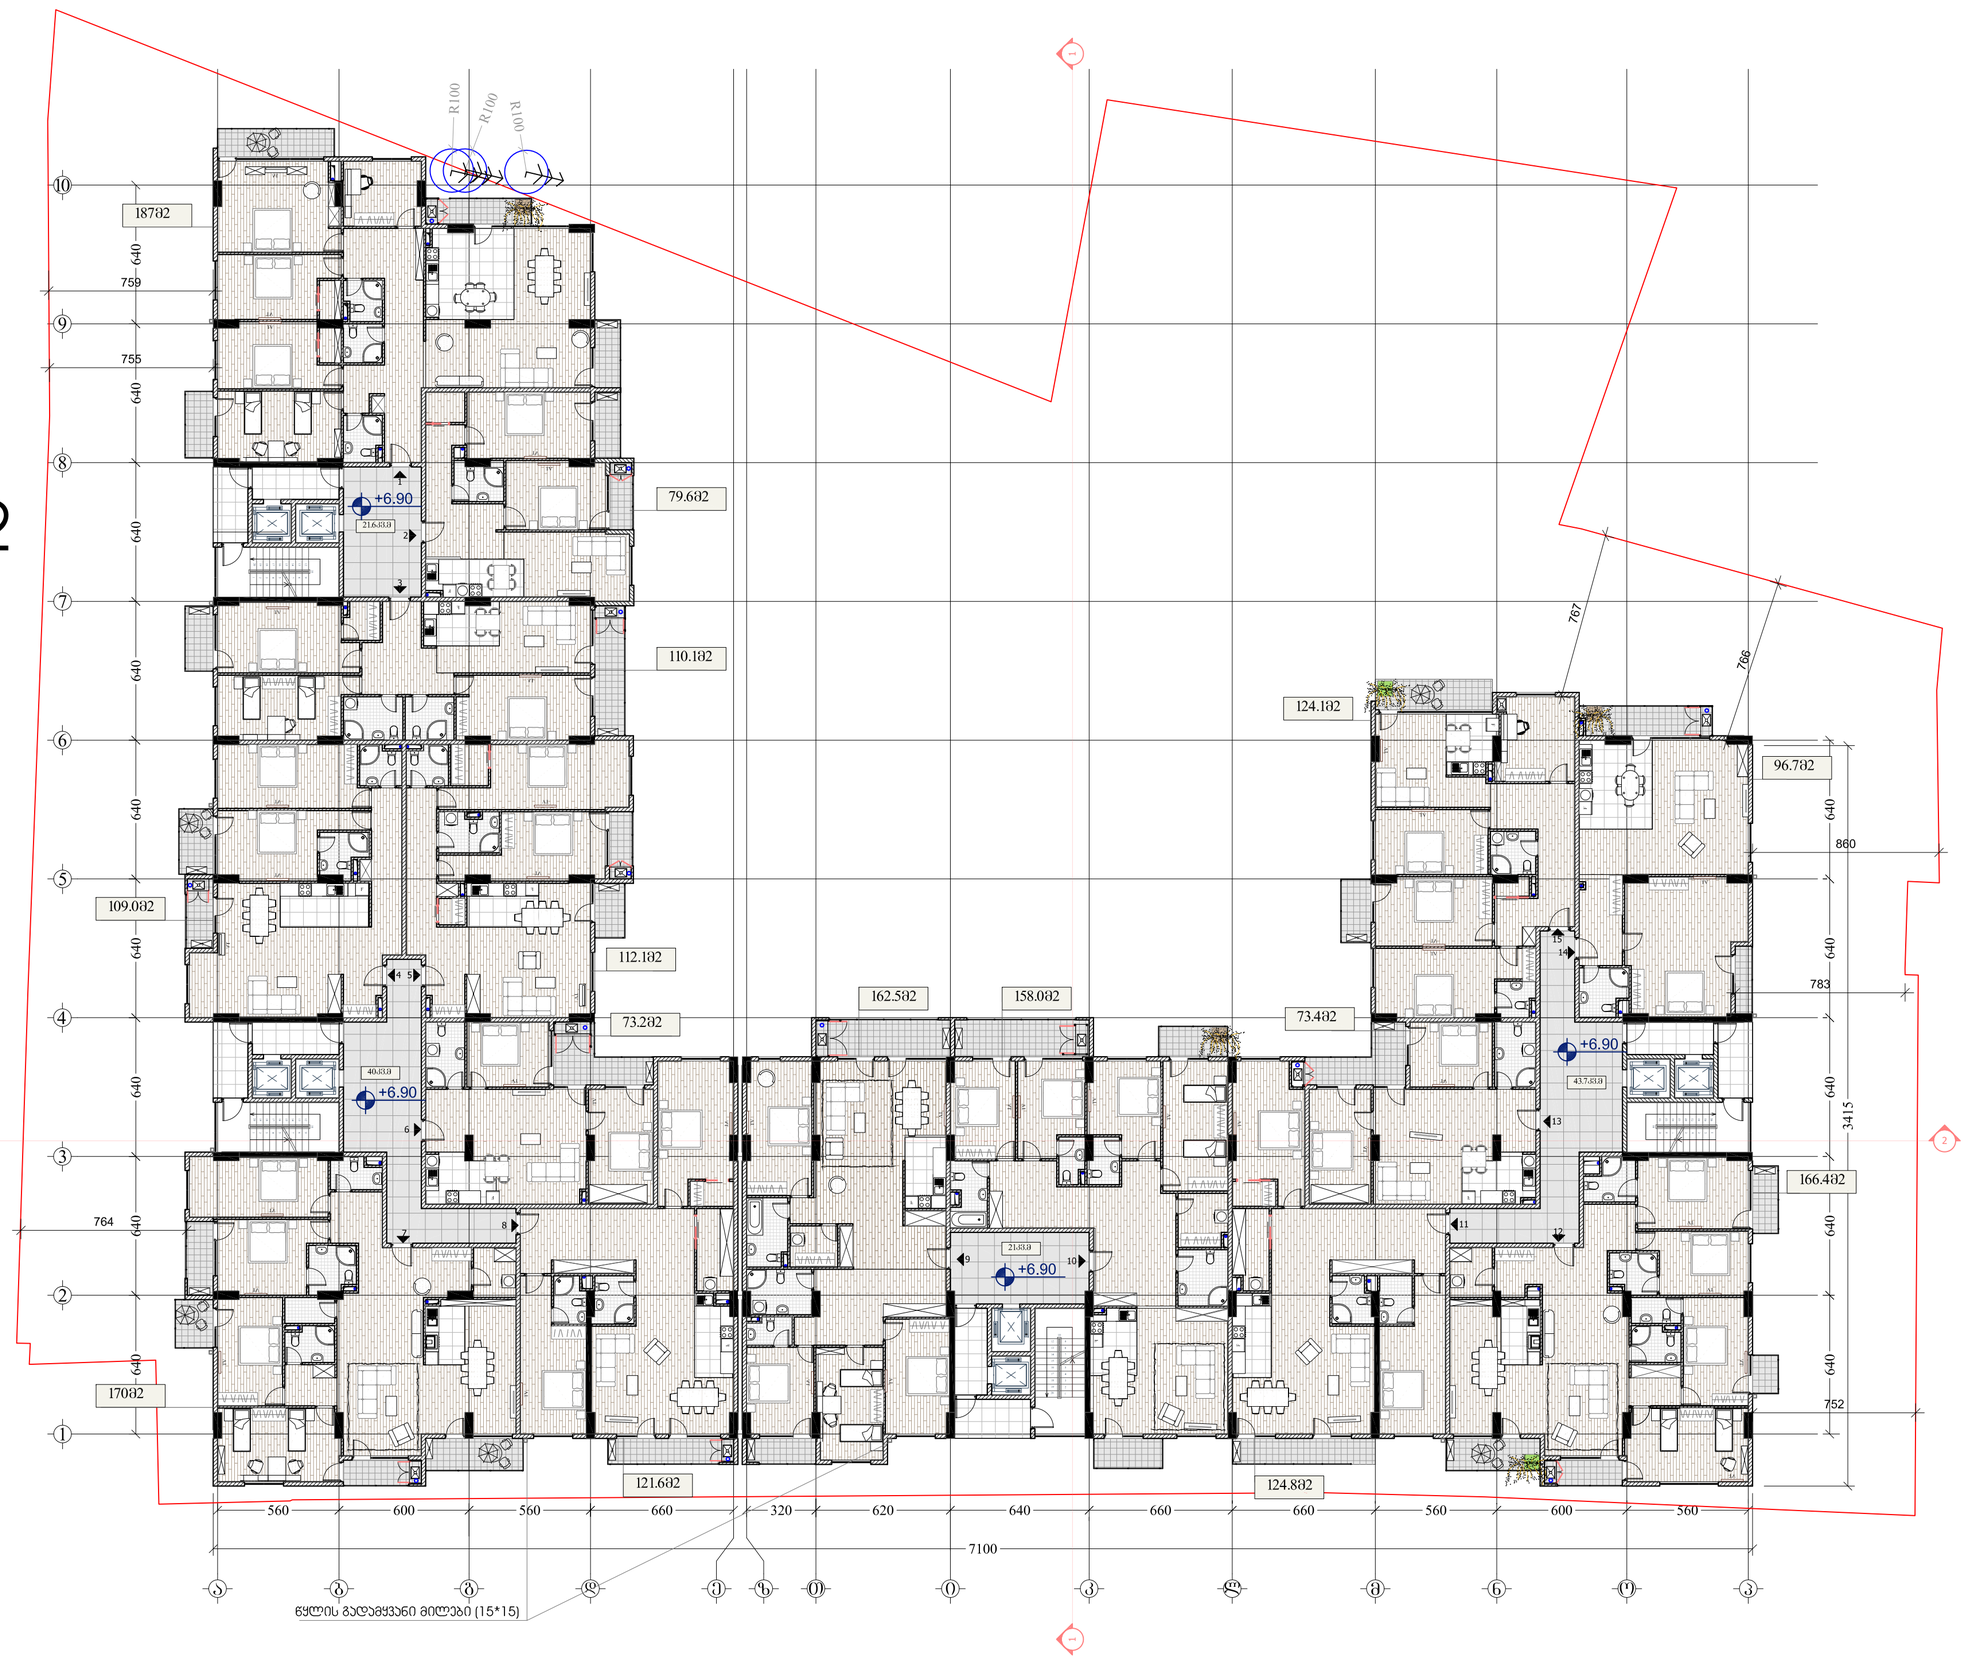

ფორმატი PAPER SIZE	ხელშეკრულების № CONTRACT #	პროექტის № PROJECT #	ფაილის სახელი FILE NAME
A-2		1.6.07	gegmebi.dwg

პირობითი აღნიშვნები LEGEND

6.00 არქიტექტურული ნიშნული

ბრტლის ხაზი

ღერძის ხაზი

ბინის ფართი შიდა კონტურზე

ოთახების ფართების ჯამი	126.4m2	
	120.1 m2	13.4 m2

საზაფხულო ფართი

შენიშვნები NOTES

1. ნახაზზე ზომები მოცემულია სანიმებრებში;
2. ნახაზზე ყველა ცვლილება მშენებლობისას შეთანხმებული უნდა იქნეს პროექტის ავტორებთან;

სიტუაციური სქემა KEY PLAN

დამკვეთი CLIENT	შპს "ჯეოპილდინგ"
პროექტი PROJECT	მრავალფუნქციური შენობა (საცხოვრებელი, საოფისე, კომერციული)
მისამართი ADDRESS	ბაღდადის ქ. 9

თანამდებობა	გვარი	ხელმოწერა
დირექტორი	გ. ჯაფისმელოვი	
ავტორი	რ. ხუცურიანი	
დამკვეთა	გ.გვგელაშვილი	
შეამოწმა	რ. ხუცურიანი	

არქიტექტურული ნაწილი ARCHITECTURE

მასშტაბი SCALE	1:100	თარიღი DATE OF ISSUE	05/05/2017

ნახაზი DRWG. ბინიერი (3-12) სართულის გეგმა

რევიზიები REVISIONS

№	პროექტ. REV.	თარიღი DATE
1		
2		
3		
4		
5		
6		

სტადია STAGE	ინდექსი INDEX	ფურც. PAGES
პროექტი		

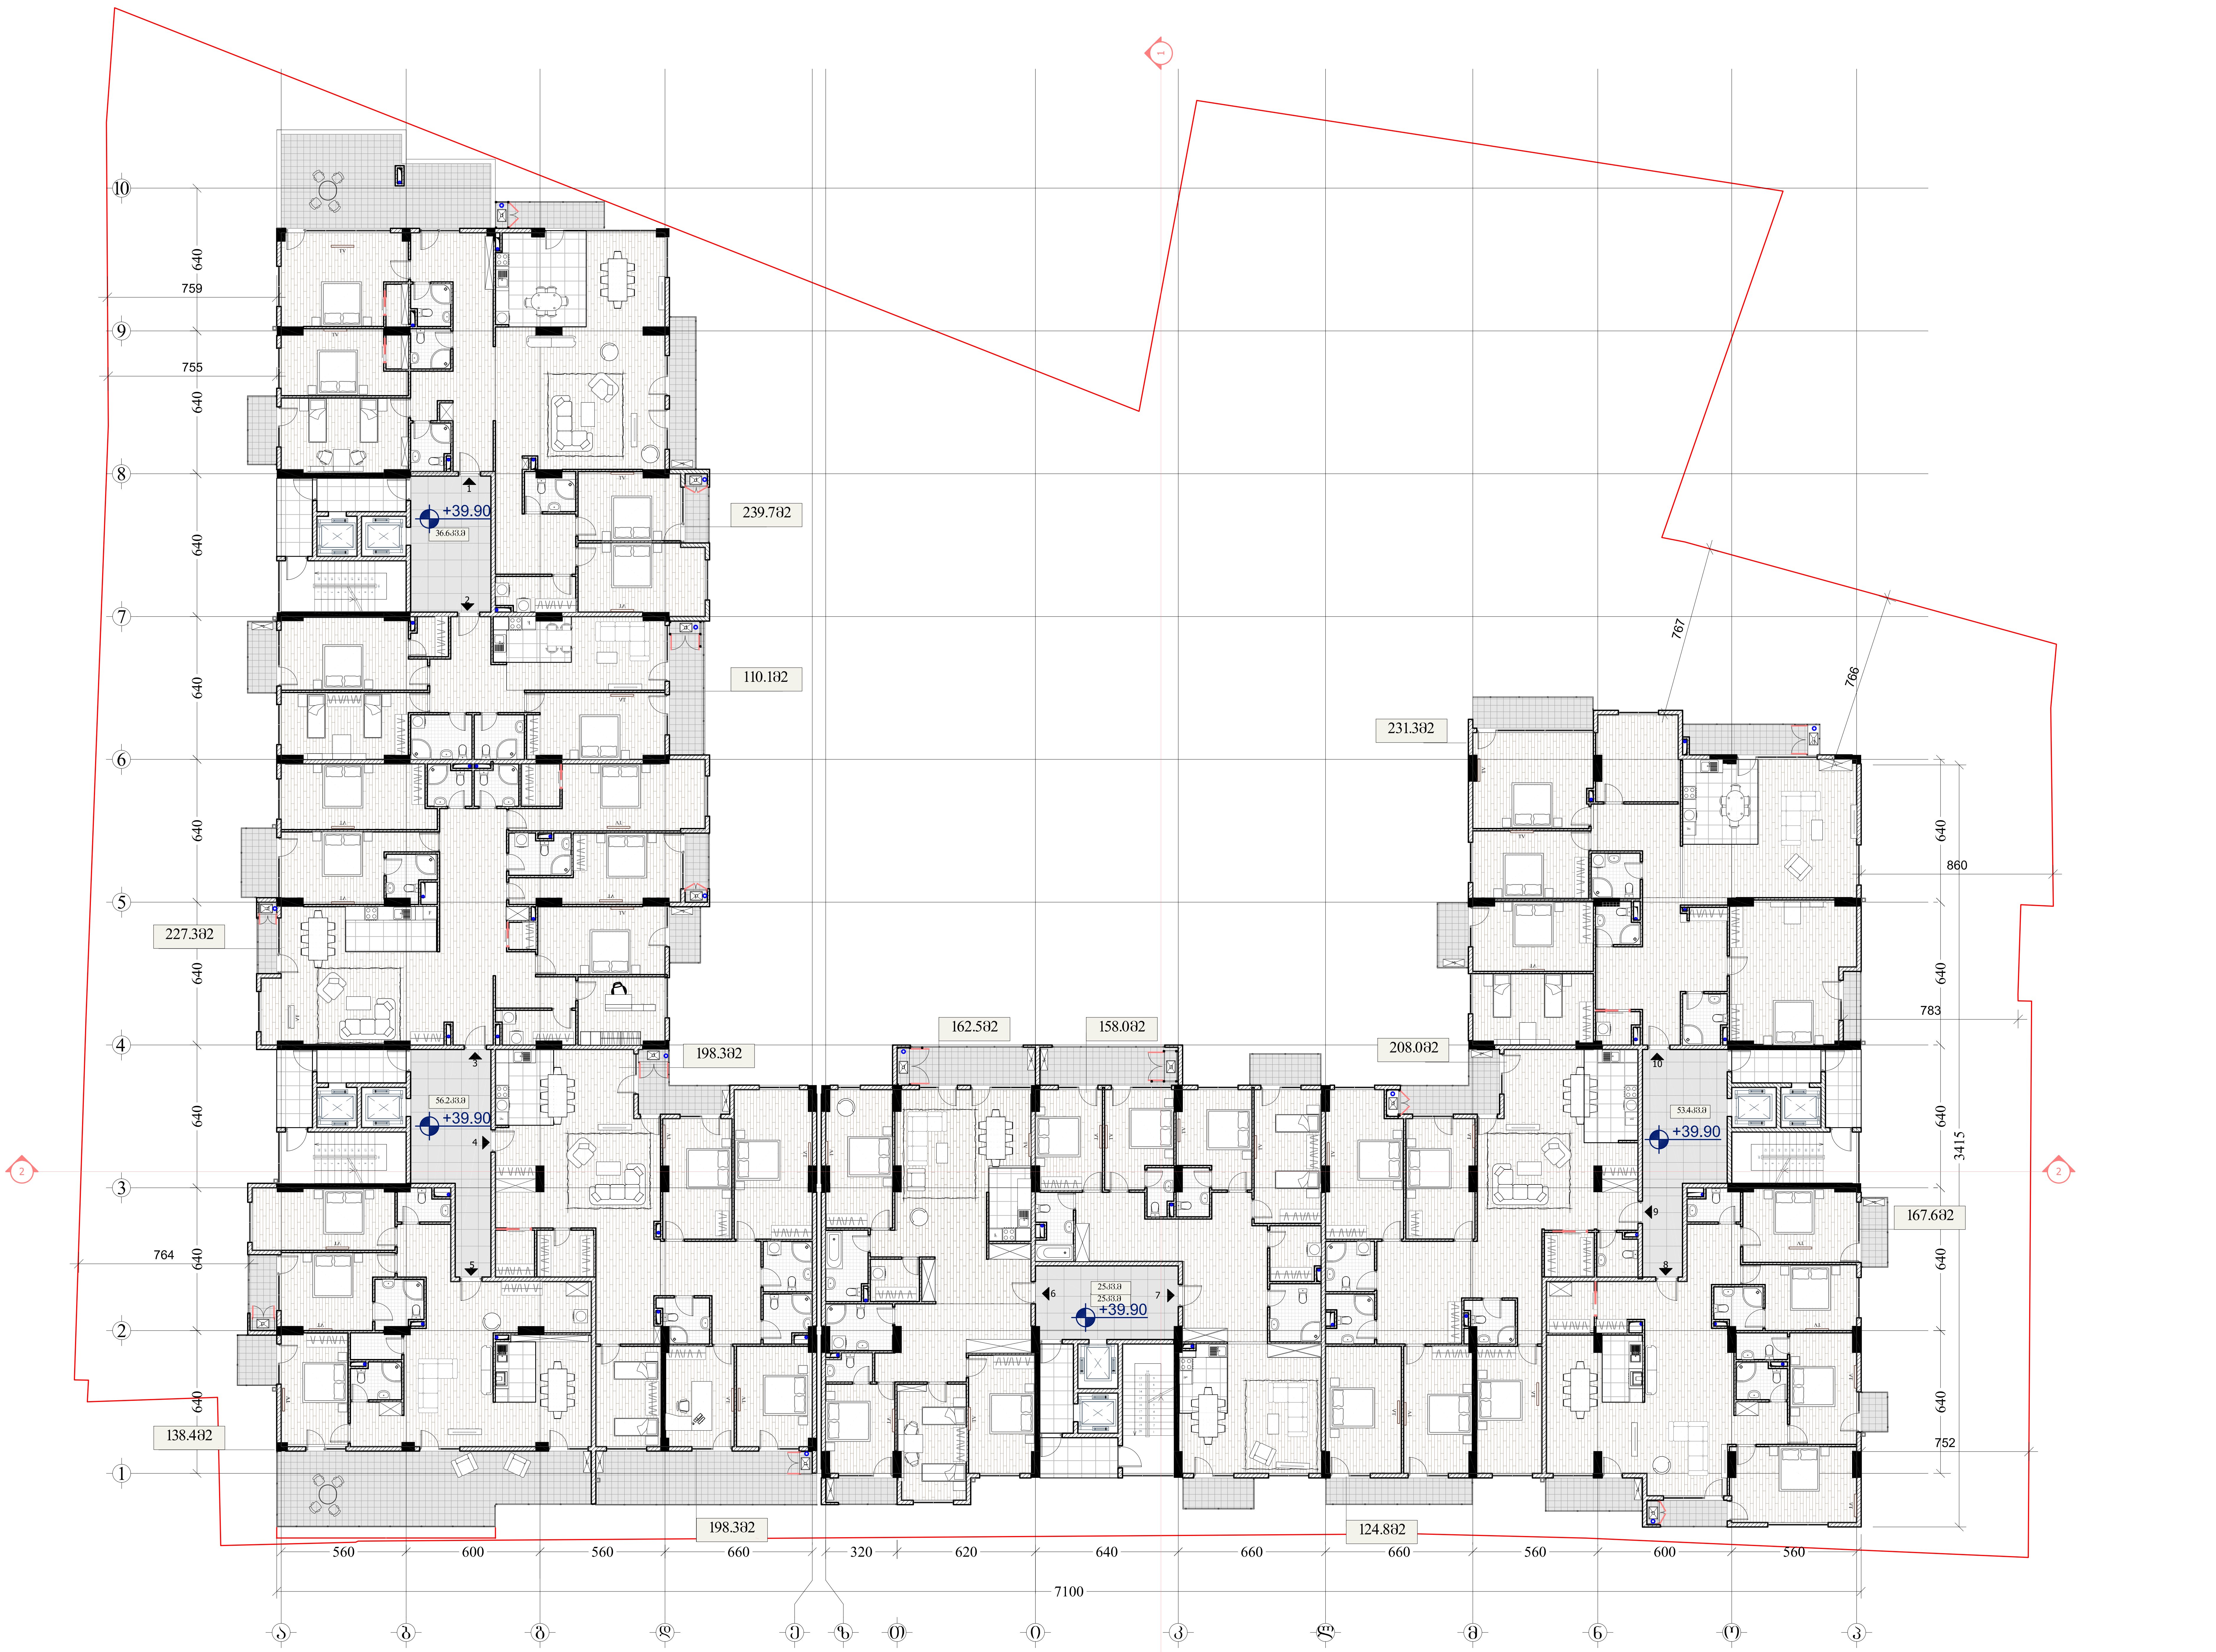

ფორმატი PAPER SIZE	დაკვეთა № CONTRACT #	პროექტის № PROJECT #	ფაილის სახელი FILE NAME
A-2		1.6.07	gegmebi.dwg

პირობითი აღნიშვნები — LEGEND

- 6.00 — არქიტექტურული ნიშნული
- ჭრილის ხაზი
- ღერძის ხაზი
- ბინის ფართი შიდა კონტურზე: 126.4m2
- ოთახების ფართების ჯამი: 120.1 m2
- საზაფხულო ფართი: 13.4 m2

შენიშვნები — NOTES

1. ნახაზზე ზომები მოცემულია სანტიმეტრებში;
2. ნახაზზე ყველა ცვლილება მშენებლობისას შეთანხმებული უნდა იყოს პროექტის ავტორთან;
3. ფურცლის კორექტირებით ავტომატურად უქმდება წინა ვარიანტი;

სიტუაციური სქემა — KEY PLAN

დამკვეთი CLIENT: შპს "ჯეობილდი"

პროექტი PROJECT: მრავალფუნქციური შენობა (საცხოვრებელი, საოფისე, კომერციული)

მისამართი ADDRESS: ბაღდადის ქ. 9

თანამდებობა	გვარი	ხელმოწერა
დირექტორი	ბ. პაპისმეღოვი	
ავტორი	რ. ხეცურიანი	
დაამუშავა	გ.გეგელაშვილი	
შეამოწმა	რ. ხეცურიანი	

არქიტექტურული ნაწილი
ARCHITECTURE

მასშტაბი SCALE	1:100	თარიღი DATE OF ISSUE	05/05/2017

ნახაზი DRWG.: 13 სართულის გეგმა

კორექტირება — REVISIONS

№	კორექტ. REV.	თარიღი DATE
1		
2		
3		
4		
5		
6		

სტადია STAGE	ინდექსი INDEX	ფურც. PAGES
პროექტი		

ფორმატი PAPER SIZE	ხელშეკრ. № CONTRACT #	პროექტის № PROJECT #	ფაილის სახელი FILE NAME
A-2		1.6.07	gegmebi.dwg

პირობითი აღნიშვნები LEGEND

6.00 არქიტექტურული ნიშნული

1 — — — ბრძლის ხაზი

— — — — — ღერძის ხაზი

ბინის ფართი შიდა კონტურზე

ოთახების ფართების ჯამი	126.4m2	
	120.1 m2	13.4 m2

საზაფხულო ფართი

შენიშვნები NOTES

1. ნახაზზე ზომები მოცემულია სანიმუშოდ;
2. ნახაზზე ყველა ცვლილება მშენებლობისას შეთანხმებული უნდა იქნეს პროექტის ავტორებთან;

სიტუაციური სქემა KEY PLAN

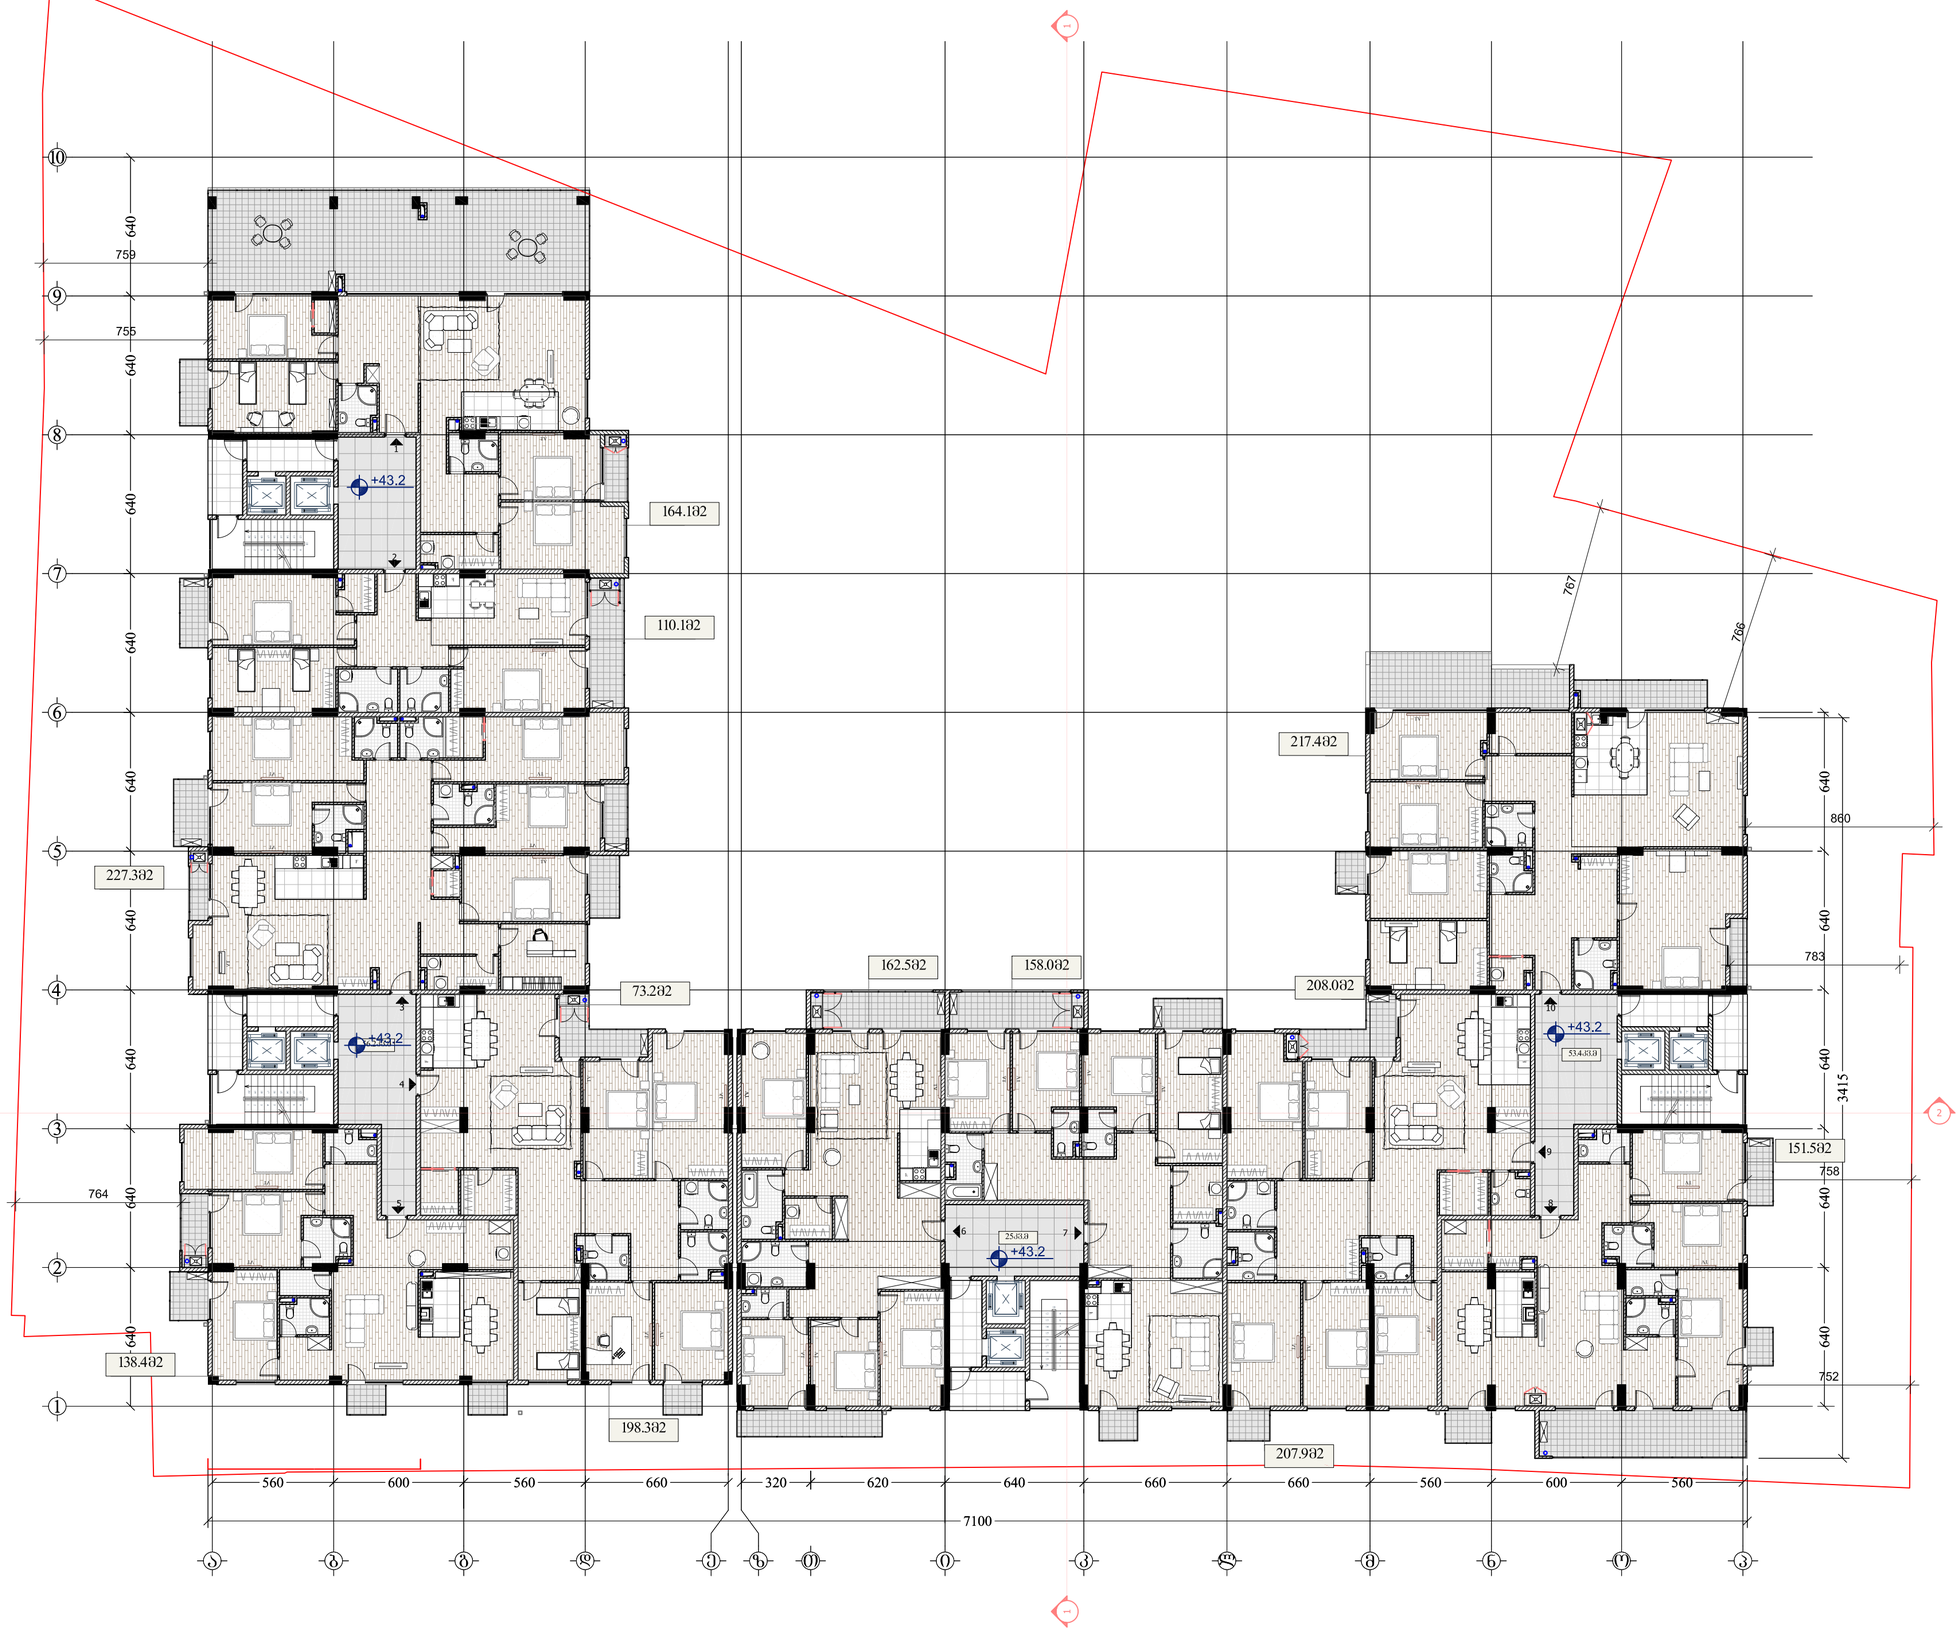

დამკვეთი CLIENT	შპს "ჯეოგილდი"	
პროექტი PROJECT	მრავალფუნქციური შენობა (სცხოვრებელი, სოფისი, კომერციული)	
მისამართი ADDRESS	ბაღდადის ქ. 9	
თანამდებობა	გვარი	ხელმოწერა
დირექტორი	ბ. ჯაისმდლოვი	
ავტორი	რ. ხაცერიანი	
დამმეშვა	გ.გვეტაძვილი	
შემოწმა	რ. ხაცერიანი	

არქიტექტურული ნაწილი ARCHITECTURE

მასშტაბი SCALE	1:100	თარიღი DATE OF ISSUE	5/05/2017

ნახაზი DRWG. 14 სართულის გეგმა

პროექტირება REVISIONS

№	პროექტ. REV.	თარიღი DATE
1		
2		
3		
4		
5		
6		

სტადია STAGE	ინდექსი INDEX	ფურც. PAGES
პროექტი		

ფორმატი PAPER SIZE	ხელშეკრ.№ CONTRACT #	პროექტის № PROJECT #	ფაილის სახელი FILE NAME
A-2		1.6.07	gegmebi.dwg

პირობითი აღნიშვნები LEGEND

6.00 არქიტექტურული ნიშნული

1 — — — ჭრილის ხაზი

— — — — — ღერძის ხაზი

ბინის ფართი შიდა კონტურზე

ოთახების ფართების ჯამი: 126.4m2 (120.1 m2 | 13.4 m2) — საზაფხულო ფართი

შენიშვნები NOTES

1. ნახაზზე ზომები მოცემულია სანიმუშოდ;
2. ნახაზზე ყველა ცვლილება მშენებლობისა შეთანხმებული უნდა იქნეს პროექტის ავტორებთან;

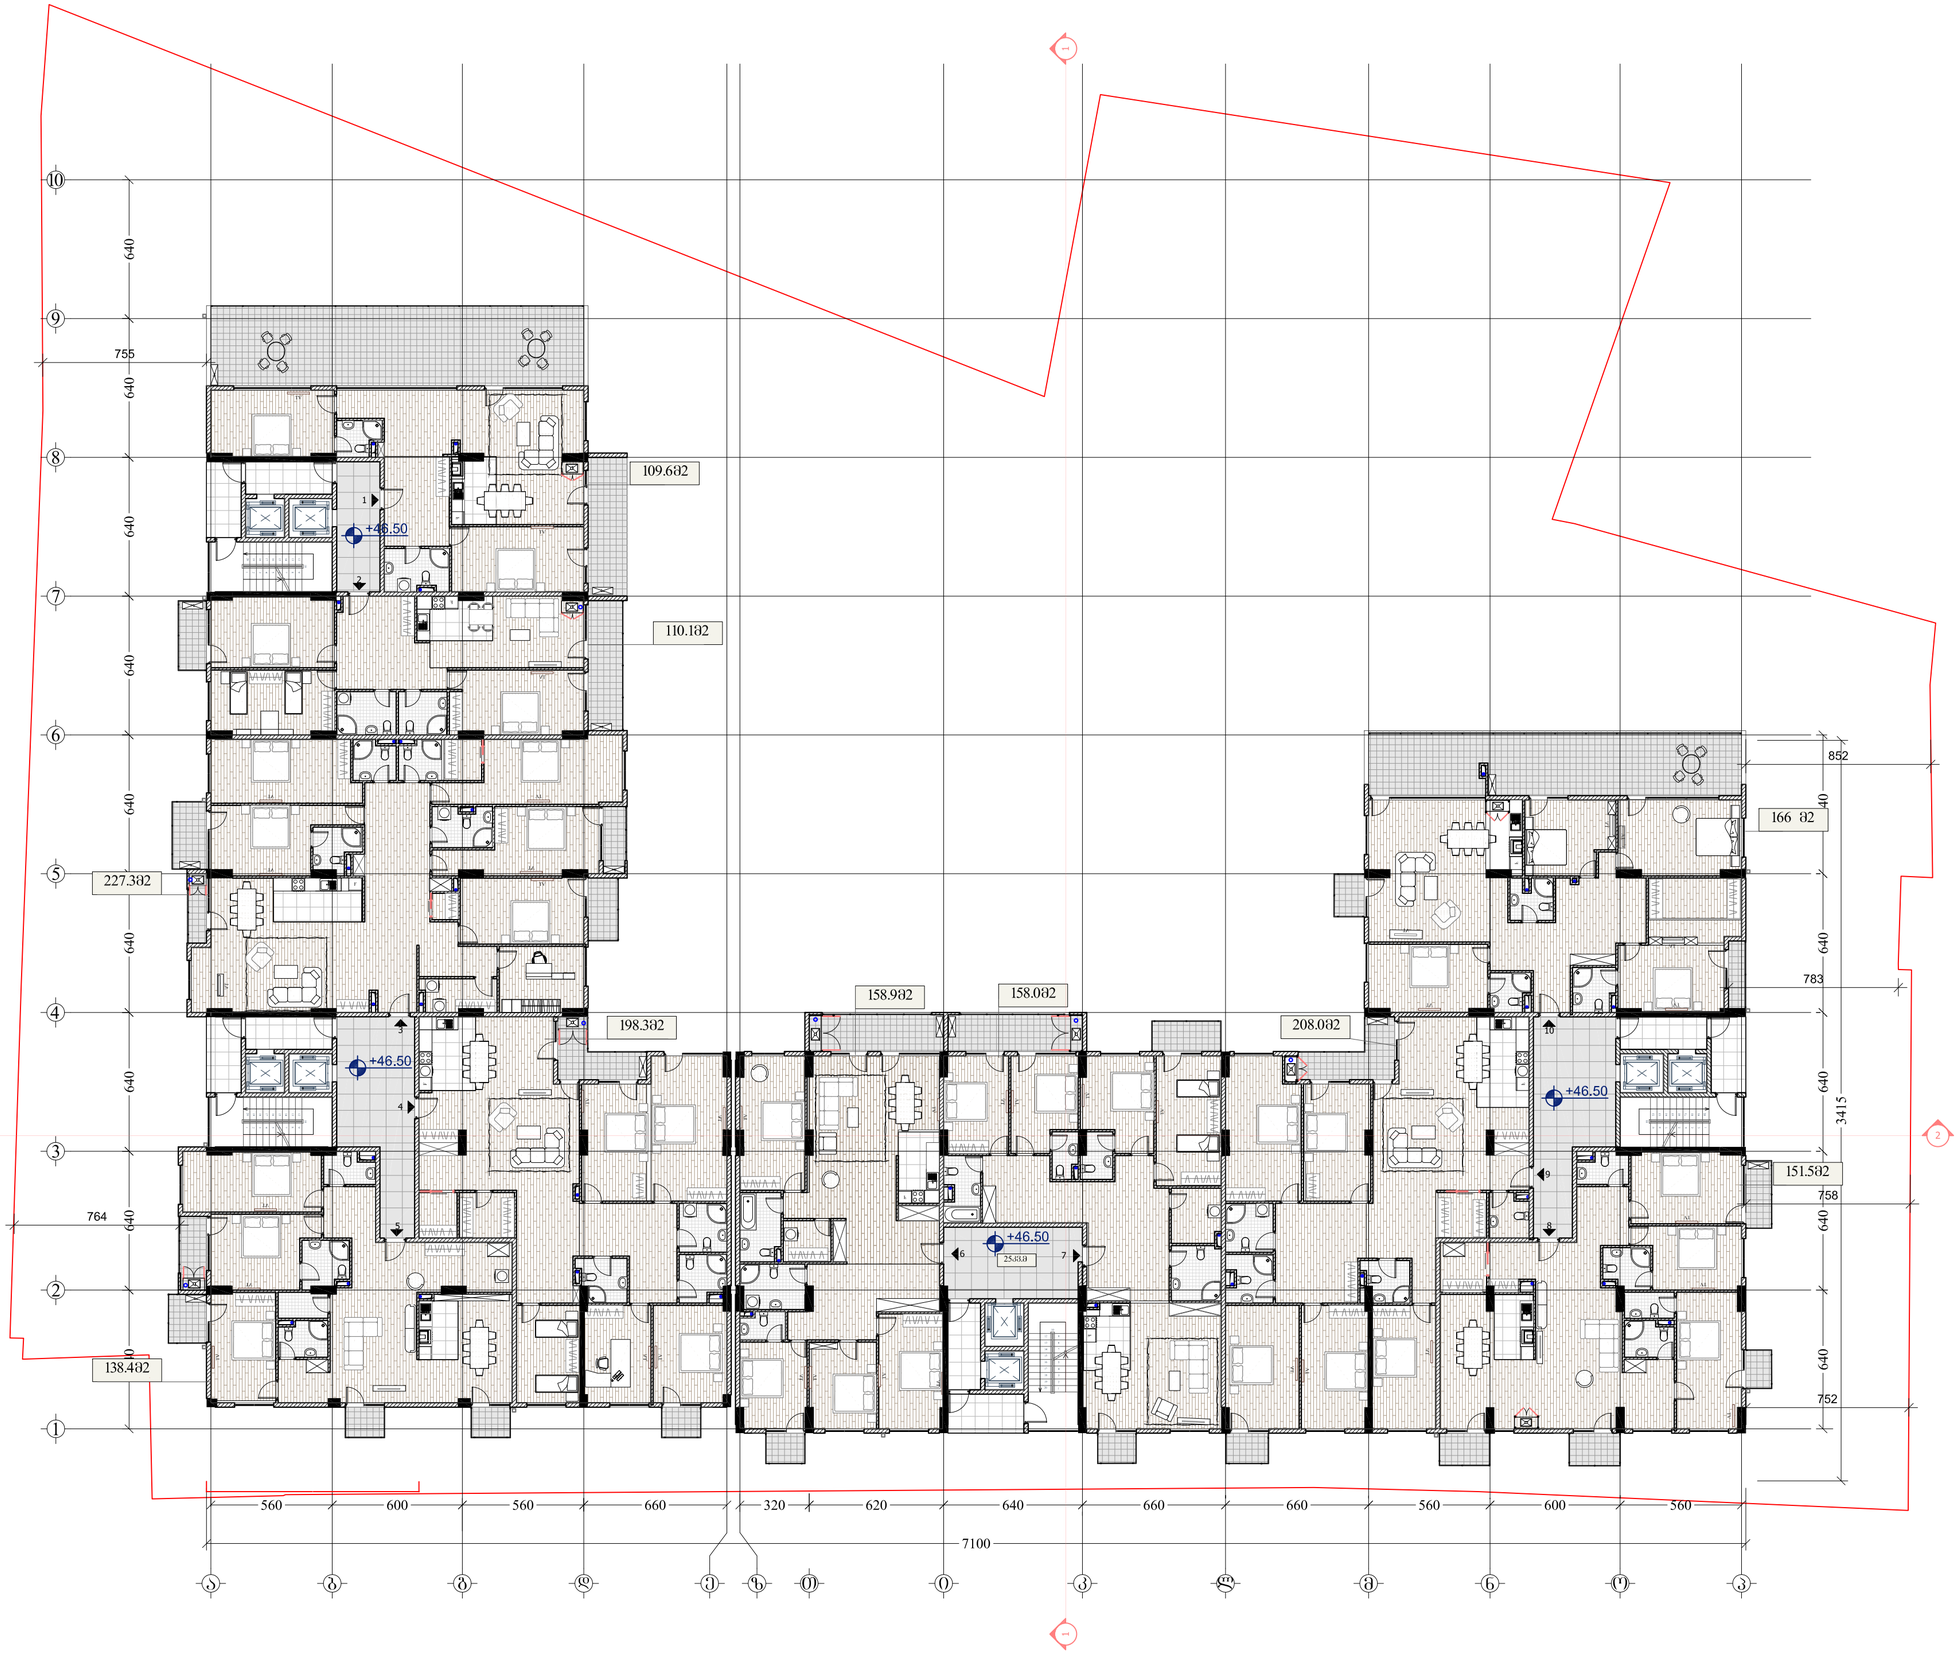

სიტუაციური სქემა KEY PLAN

დამკვეთი CLIENT	შპს "ჯეოგილდი"
პროექტი PROJECT	მრავალფუნქციური შენობა (სავხოვრებელი, საოფისე, კომერციული)
მისამართი ADDRESS	ბაღდადის ქ. 9

თანამდებობა	გვარი	ხელმოწერა
დირექტორი	ბ. ჯაისმეული	
ავტორი	რ. ხუციშვილი	
დაამოწმა	გ.გეგელაშვილი	
შეამოწმა	რ. ხუციშვილი	

არქიტექტურული ნაწილი ARCHITECTURE

მასშტაბი SCALE	1:100	თარიღი DATE OF ISSUE	05/05/2017

ნახაზი DRWG. 15 სართულის გეგმა

რედაქტირება REVISIONS

№	კორექტ. REV.	თარიღი DATE
1		
2		
3		
4		
5		
6		

სტადია STAGE	ინდექსი INDEX	ფურც. PAGES
პროექტი		

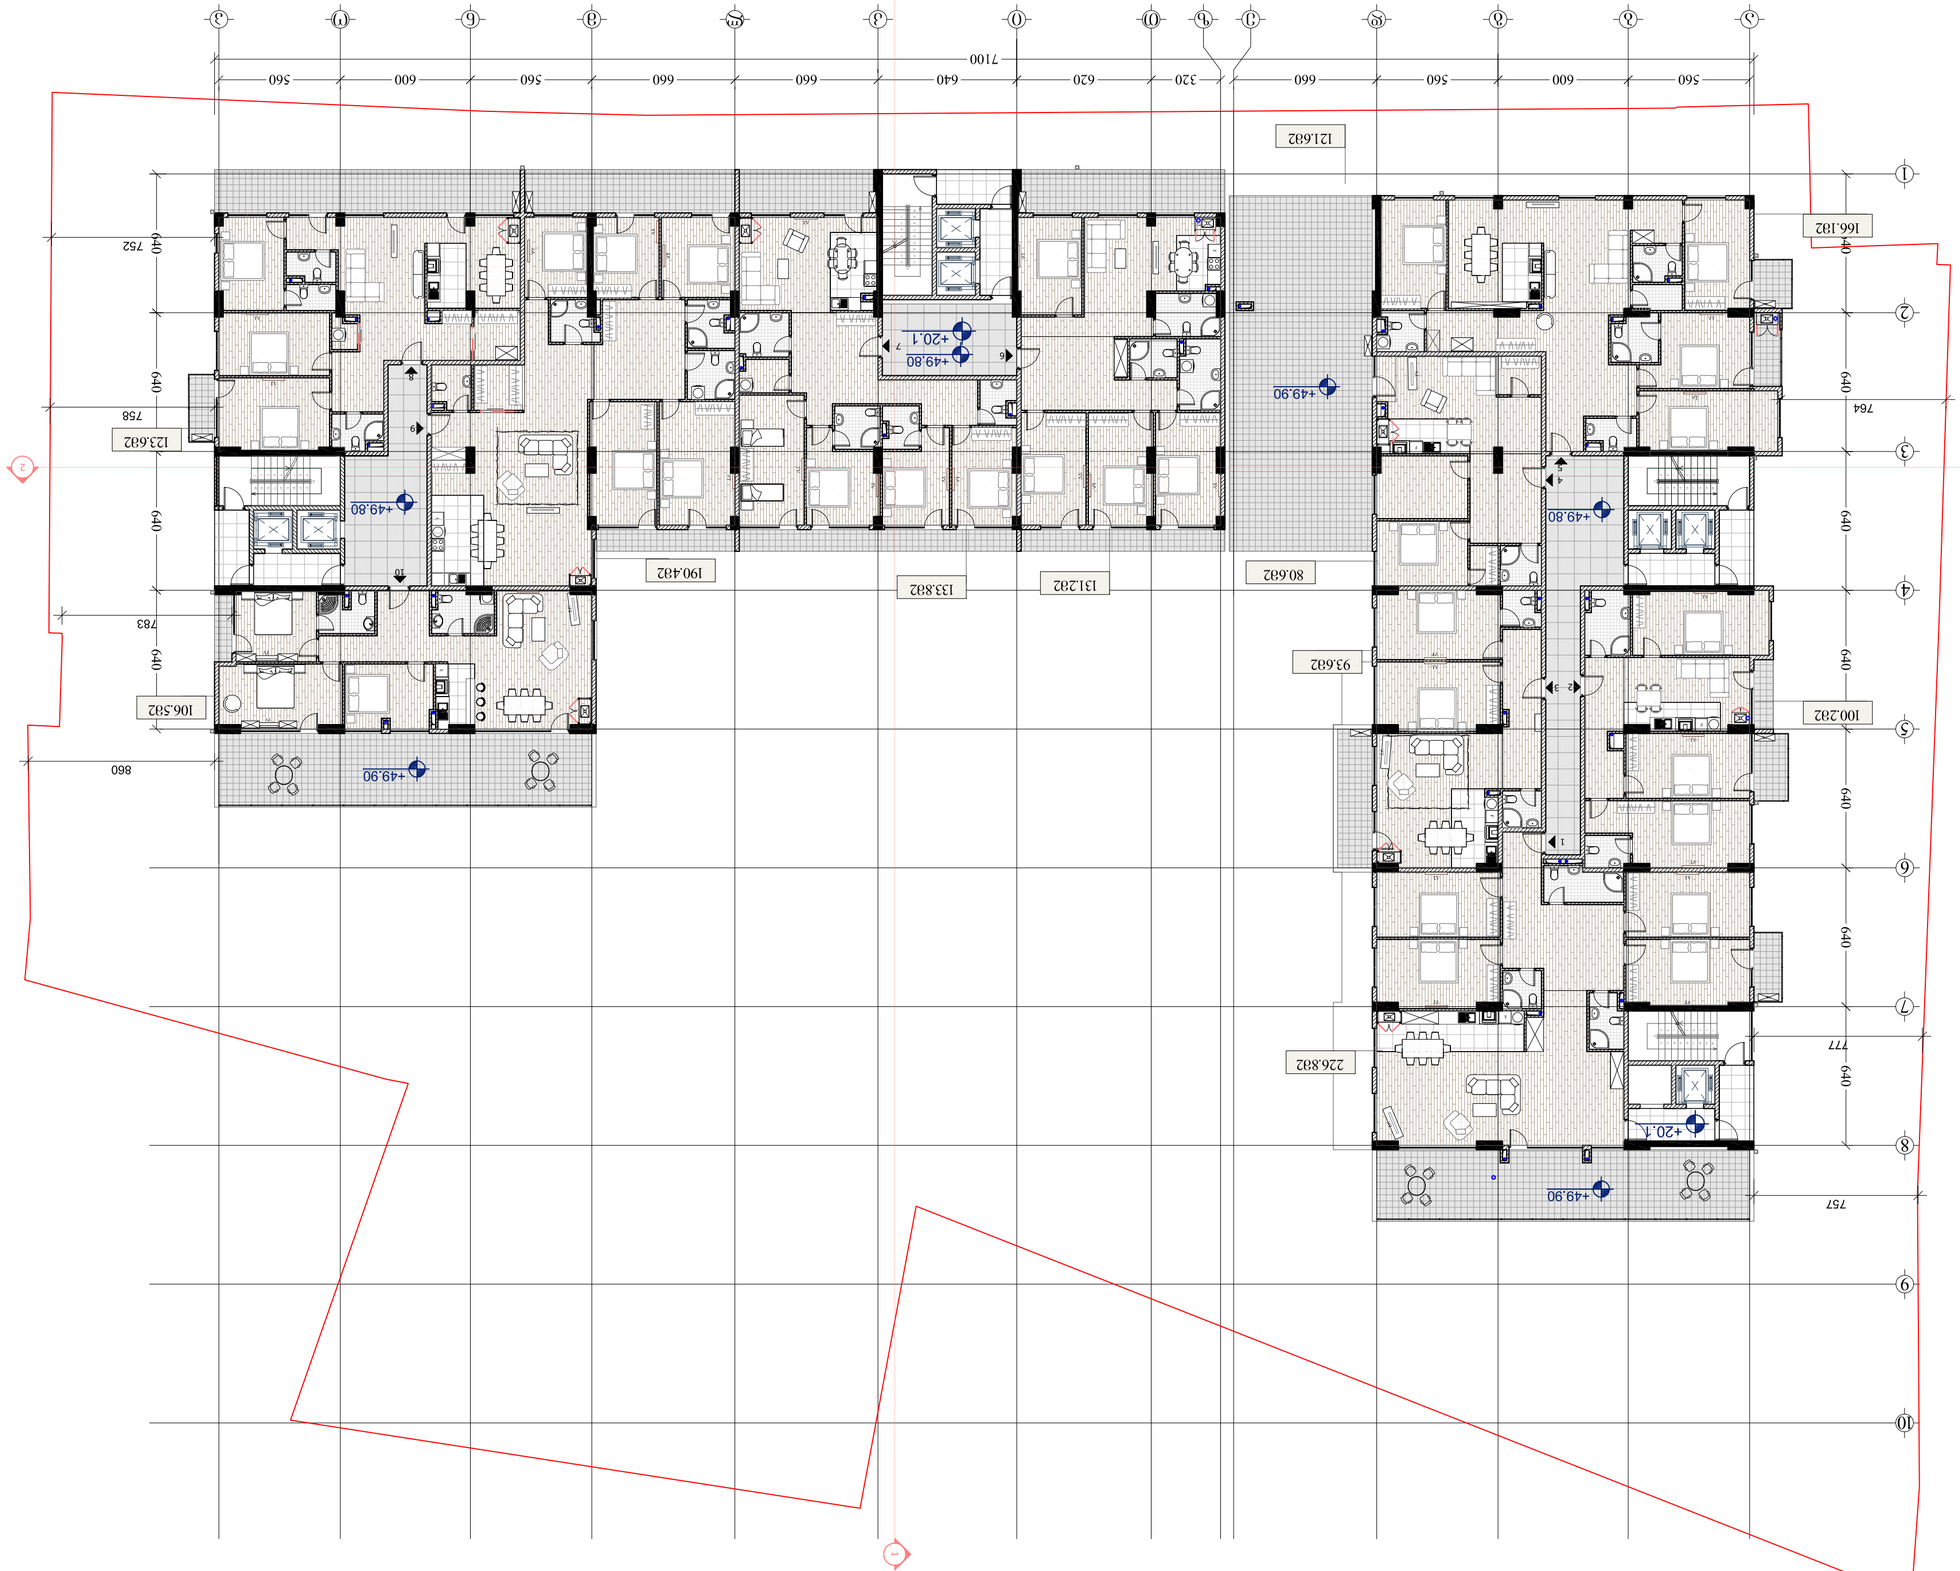

PAPER SIZE	A-2		
CONTRACT #		1.6.07	gegmebt.dwg
PROJECT #			FILE NAME

LEGEND




KEY PLAN

PROJECT			
CLIENT			
ADDRESS			

PAPER SIZE	A-2
CONTRACT #	
PROJECT #	1.6.07
FILE NAME	gegmeb1.dwg

LEGEND

STAGE	
INDEX	
PAGE	

SCALE	1:100
DATE OF ISSUE	06/06/2017

DRWG.		
17		
3383		
1		
2		
3		
4		
5		
6		

NO.	REVISIONS	DATE
1		
2		
3		
4		
5		
6		

ARCHITECTURE

CLIENT	
PROJECT	
ADDRESS	

NOTES


KEY PLAN

126.4m2	
120.1 m2	13.4 m2

+53.30
+53.20
+53.10
+53.15
112.6 82
184.8 82
560
600
560
660
660
753
640
640
758
640
786
640

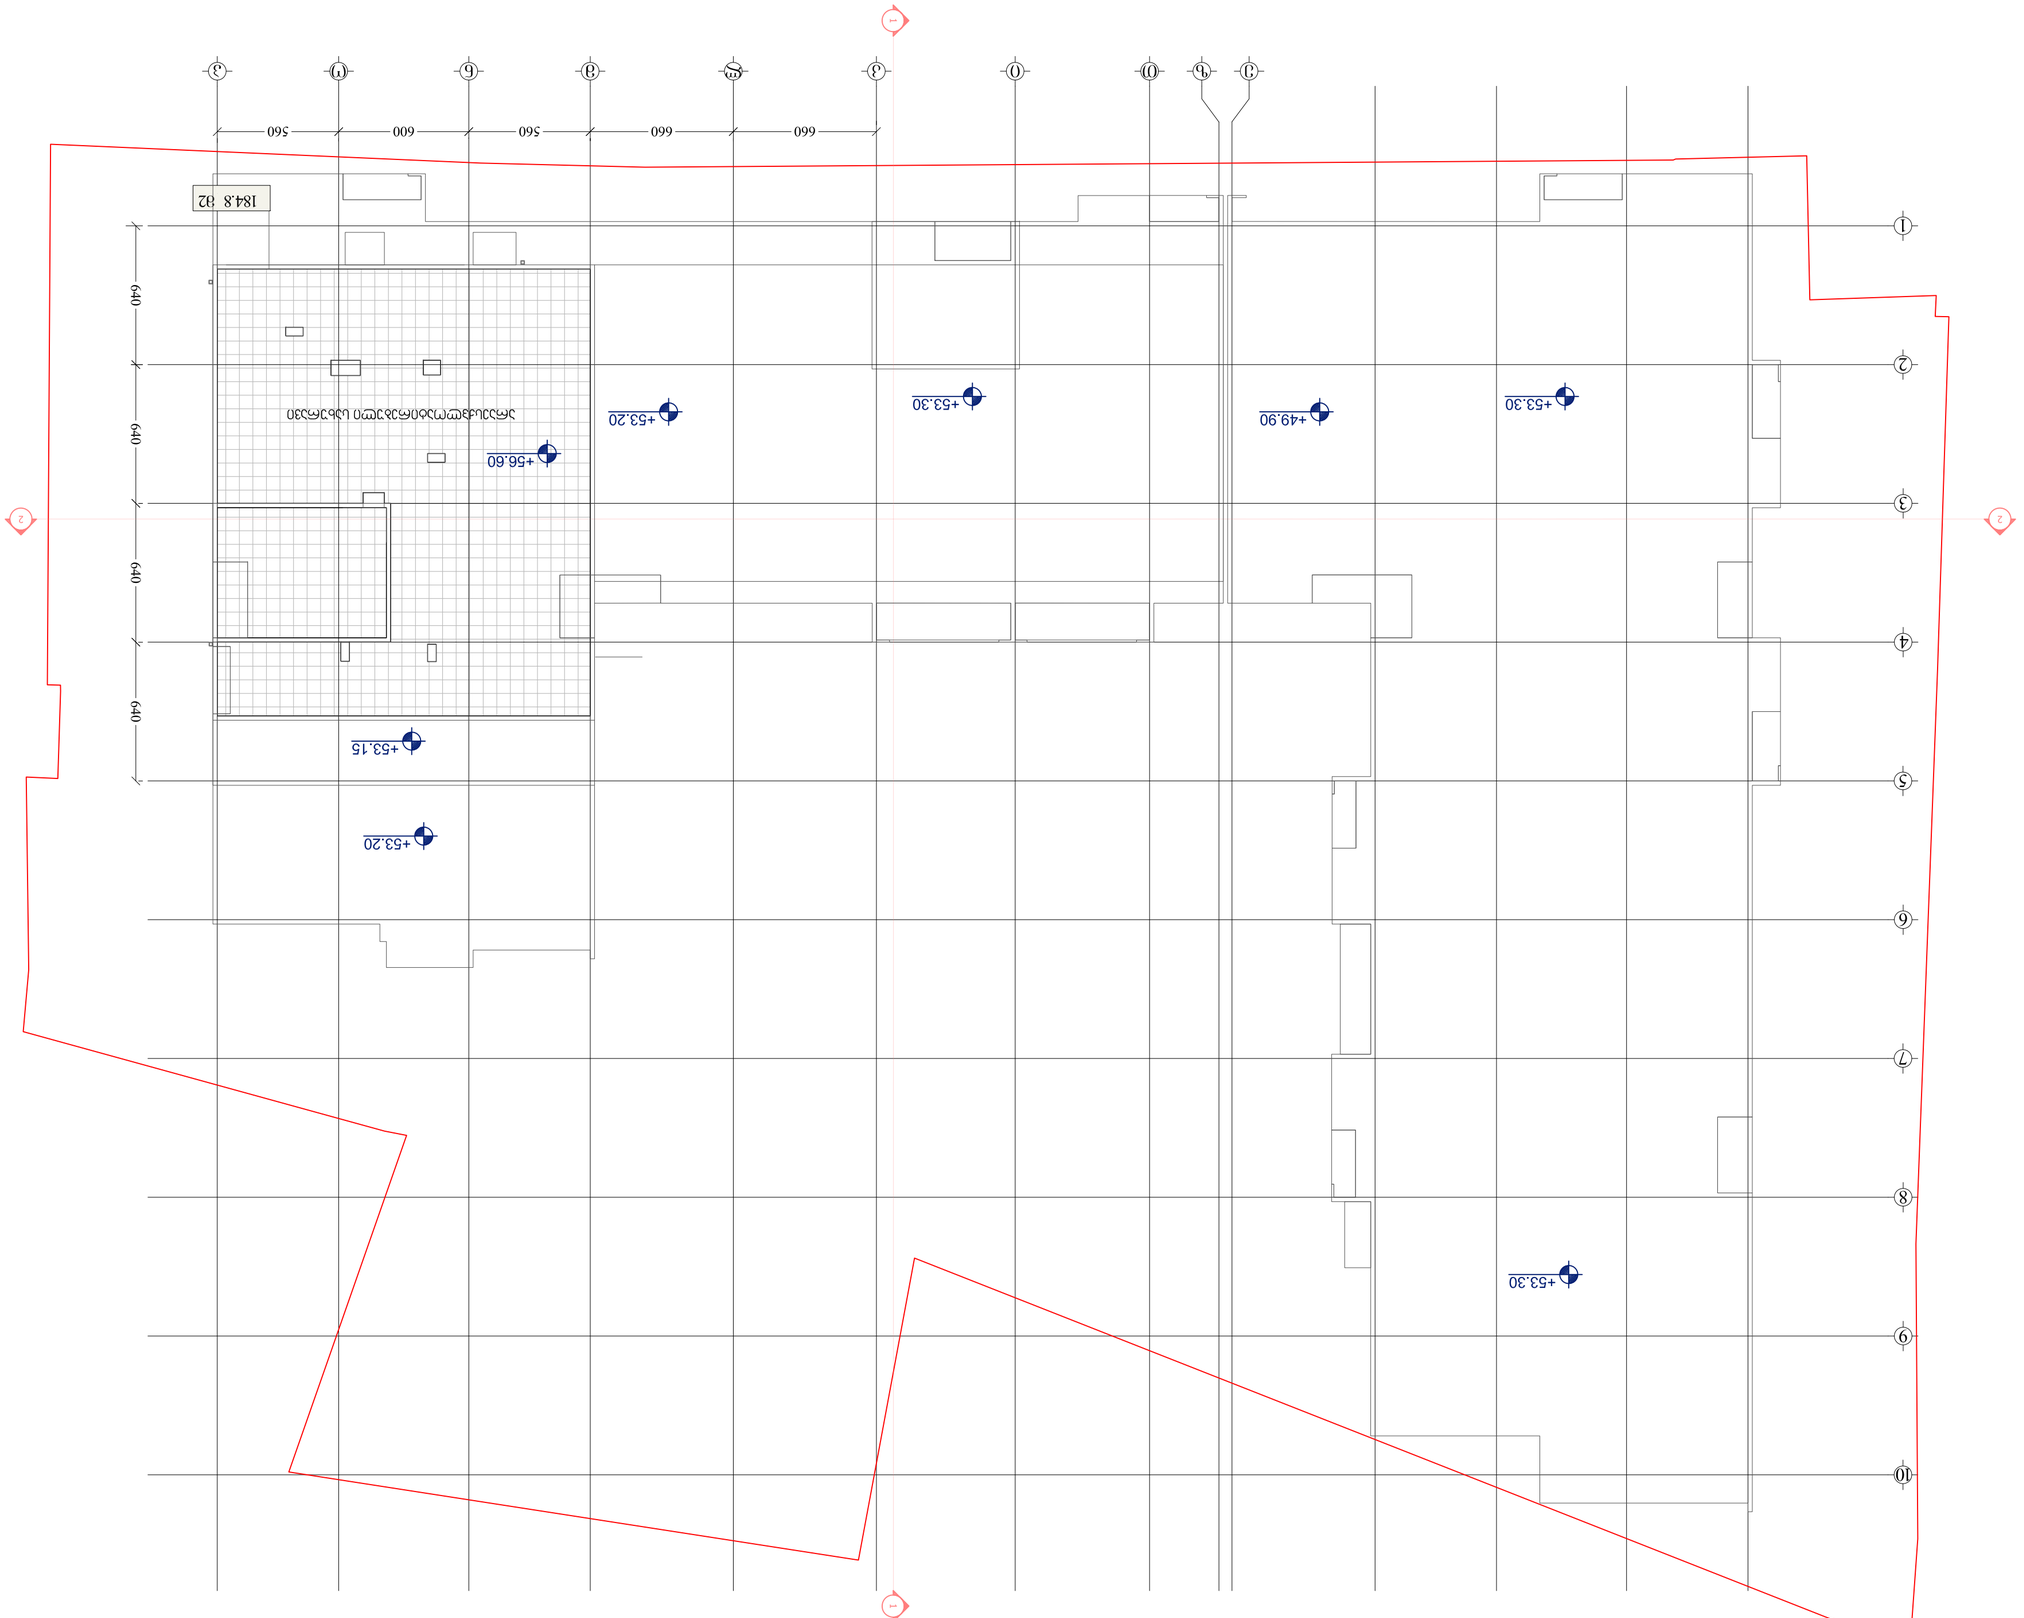

PAPER SIZE	A-2		
CONTRACT #		1.6.07	
PROJECT #			
FILE NAME			gegmebt.dwg

LEGEND

