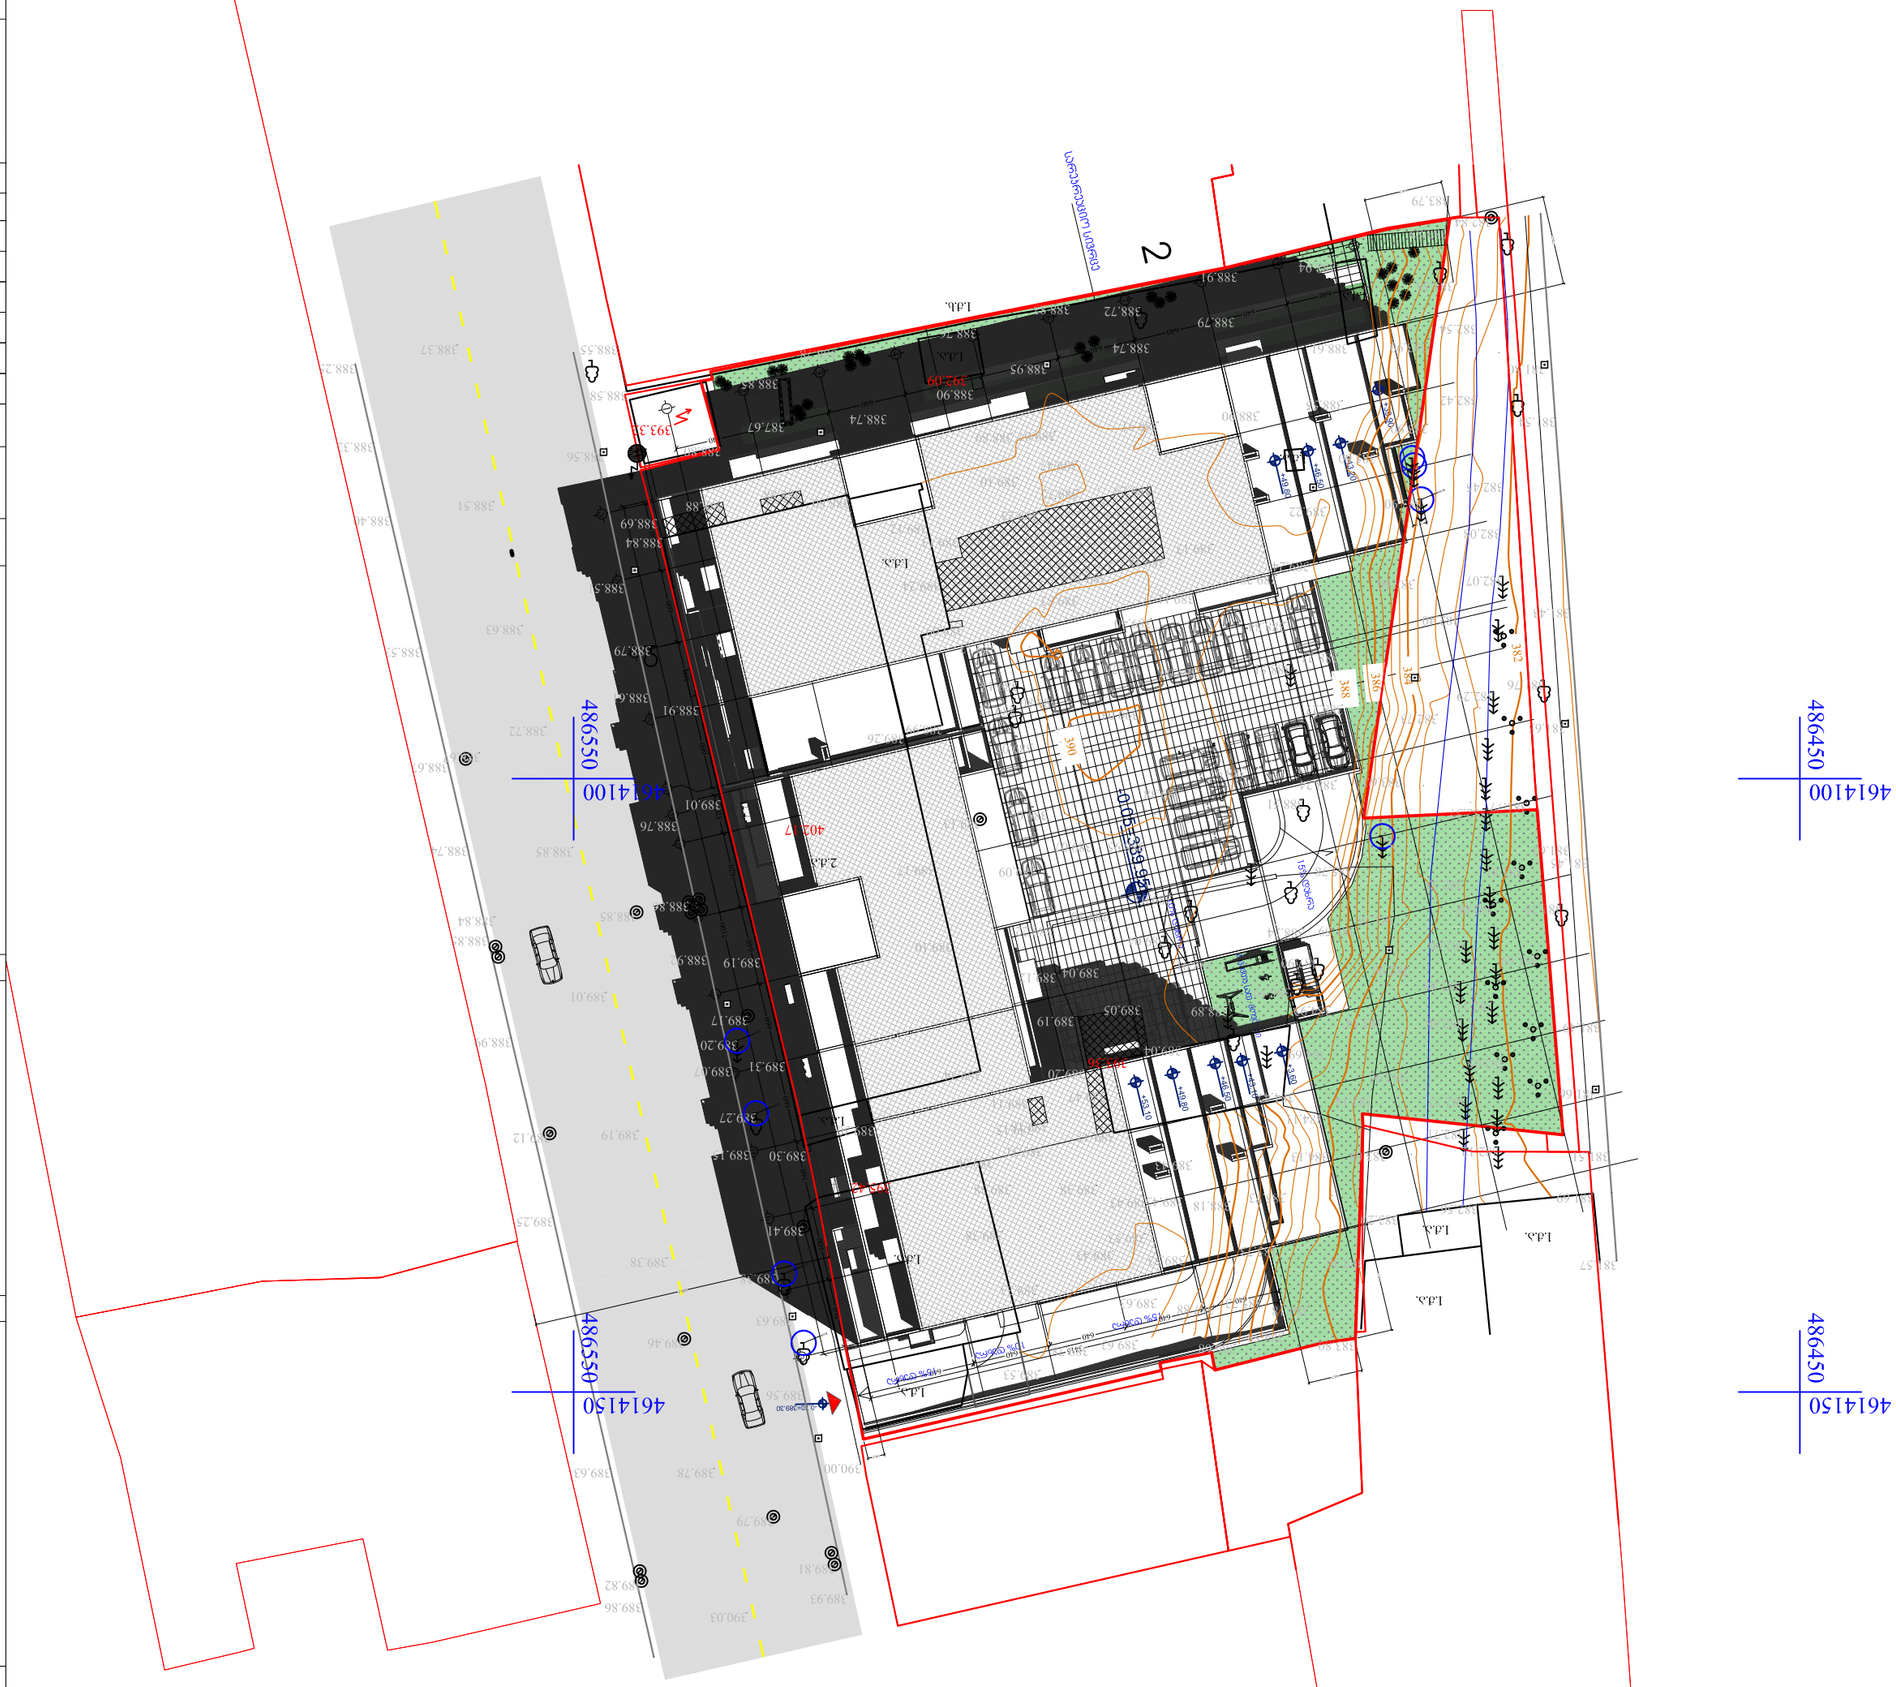
486550
461410
486450
461410
486550
461410
486450
461410
Dubovskaya ul.
Dubovskaya ul.
2
1
2
1
1.4.
1.4.3.
1.4.3.
1.4.3

საქართველოს

ქ. თბილისის მერია

სსიპ თბილისის არქიტექტურის სამსახური

სამსახურის უფროსი

ქ. თბილისი, ბაღდადის ქუჩა №9, 4980 კვ.მ არასასოფლო-სამეურნეო დანიშნულების მიწის ნაკვეთის
ბ ე ბ მ ა
საფუძველი:

სიტუაციური სქემა
მ. 1:2000



ქალაქბეგმარების განყოფილება		
განყოფილების უფროსი:		
მთავარი სპეციალისტი:		
საინვესტიციო განყოფილება		
განყოფილების უფროსი:		
მთავარი სპეციალისტი:		
მიწის ნაკვეთის ფუნქცია და ქალაქმშენებლობითი პირობების პარამეტრები		

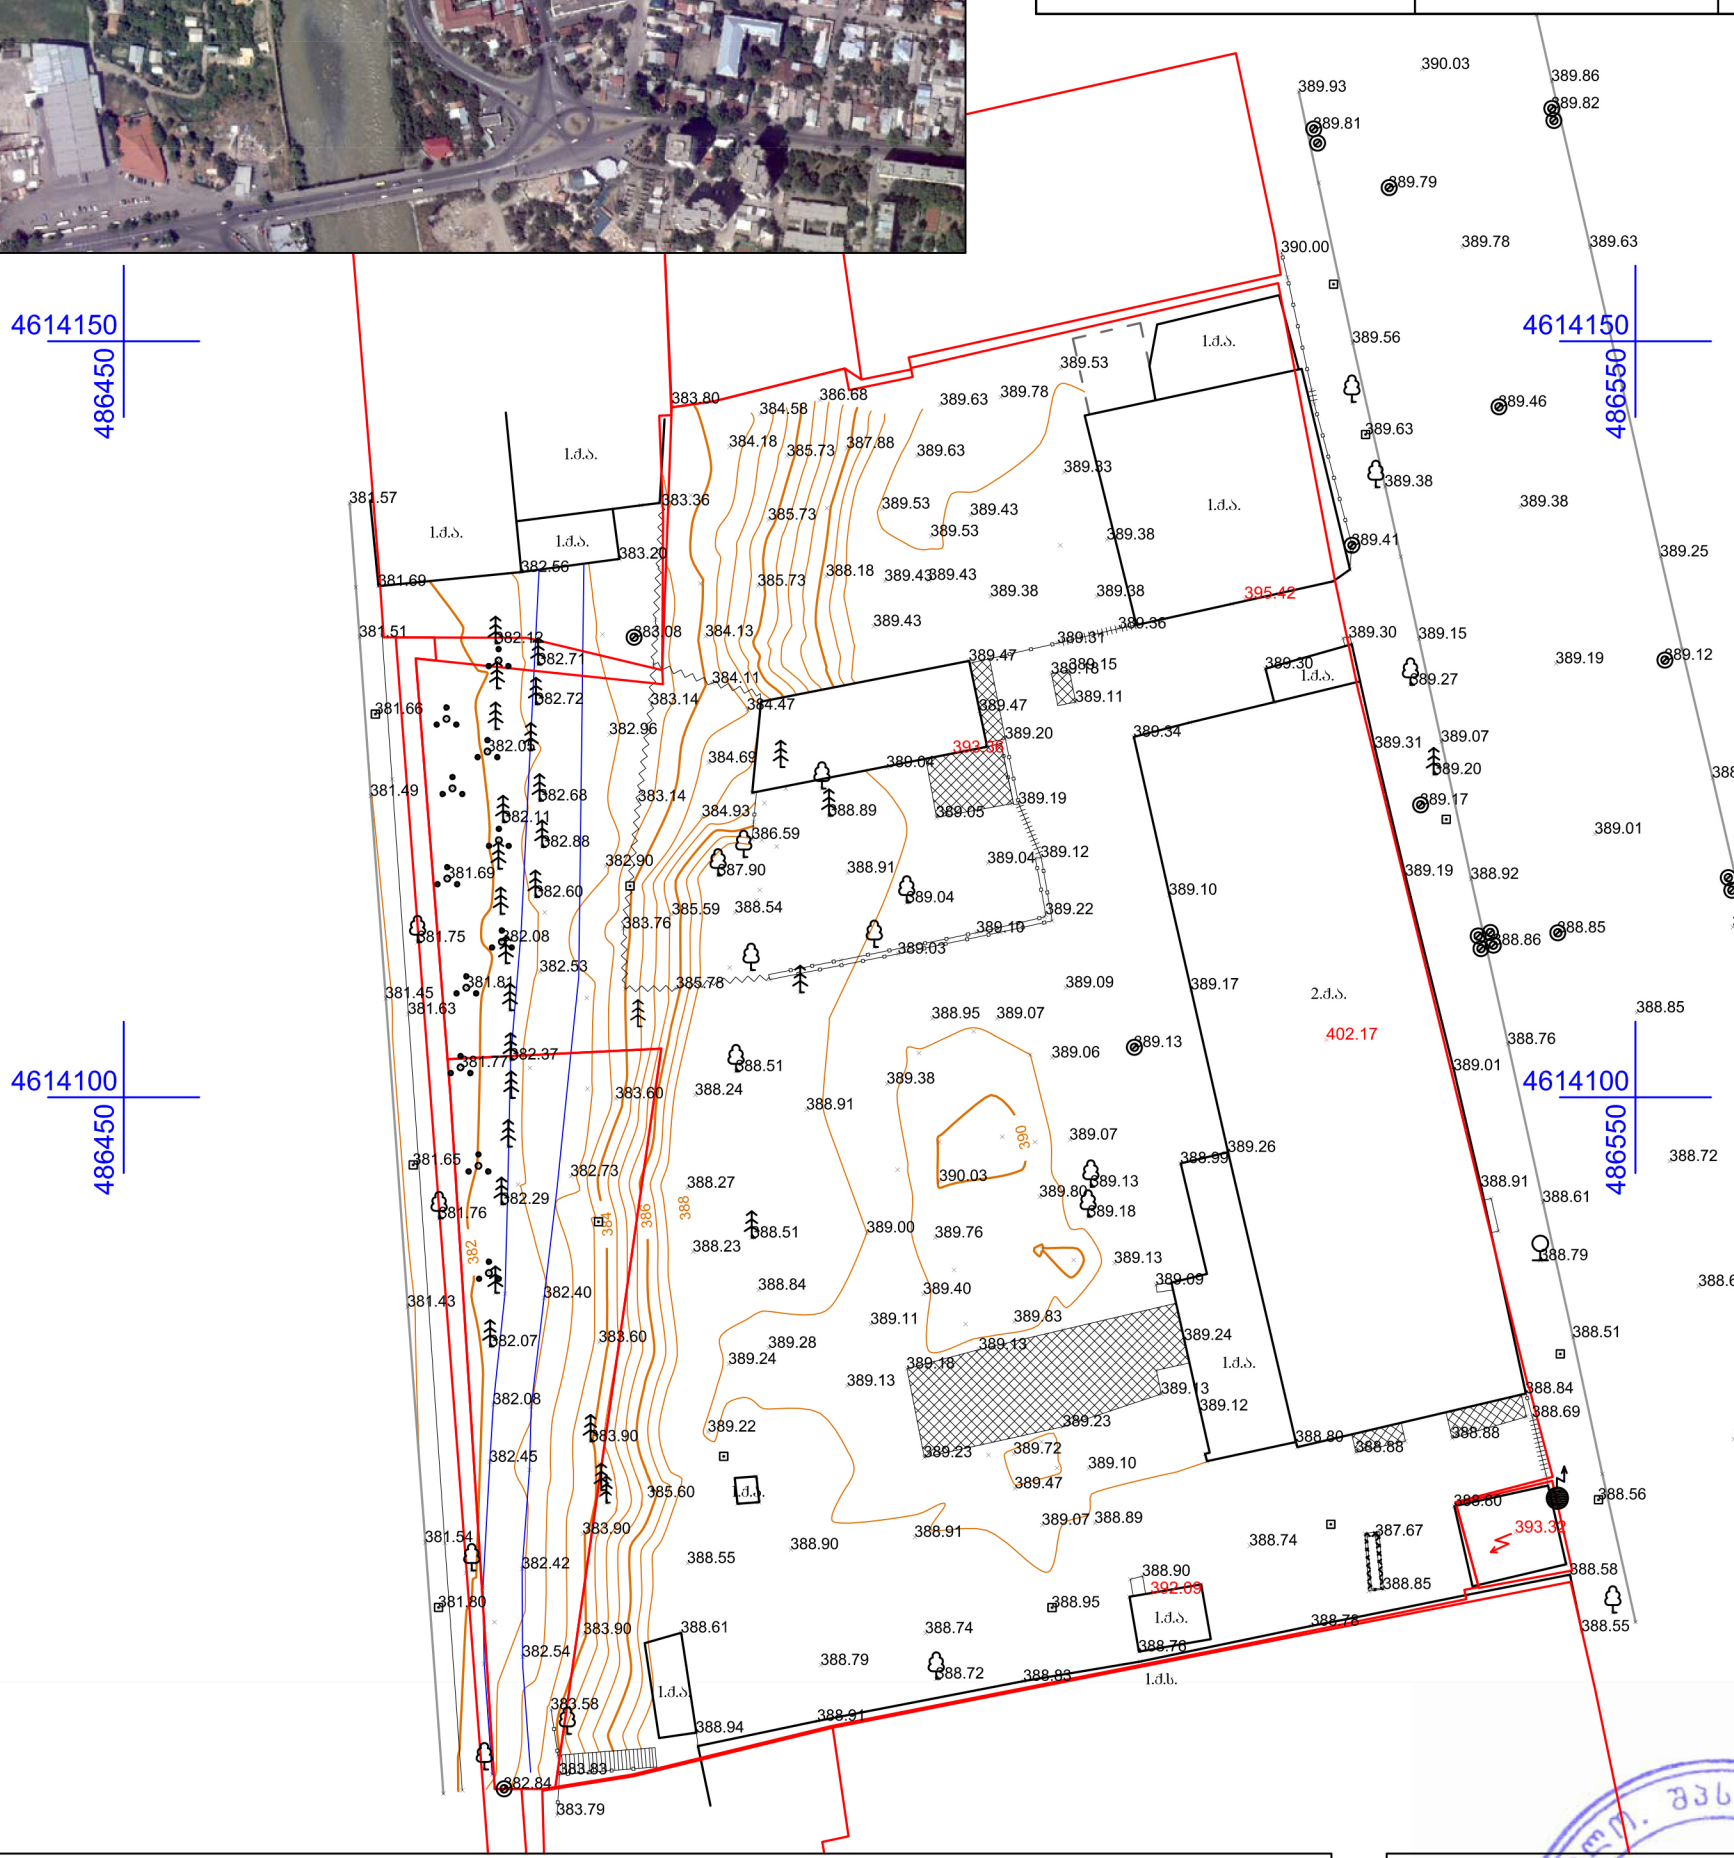

პირობითი აღნიშვნები

- ს.ძ.ა. — შენობა
- ფარდული
- ბეტონი
- სატრანსფორმ. ჯიხური
- ნაკვეთის საზღვარი
- ასფალტირებული გზა
- კედელი
- კოლექტორი
- ლითონის ღობე
- ჯიშკარი
- სამეთვალყურეო ჭა
- ბილბორდი
- ხეები
- UTM - საერთაშორისო
- ელ. კარადა
- ბუჩქი
- ელ. ბოძი
- 392.09 შენობის სიმაღლე

შპს „ტერაგრაფი“		
დირექტორი		შ. შხაკაძე
კომპიუტერული უზრუნველყოფა		ი. თალაკვაძე
აზომვა შეასრულა		ვ. თაფლაძე
დამკვეთი		
მასშტაბი 1:500		03.02.2017