ფორმატი A-3	თბილისი 2012 დაკვეთა №

ავტოსადგომის გეგმა -3.00 ნიშნულზე

სართულის საშენებლო ფართი 573.50 m²

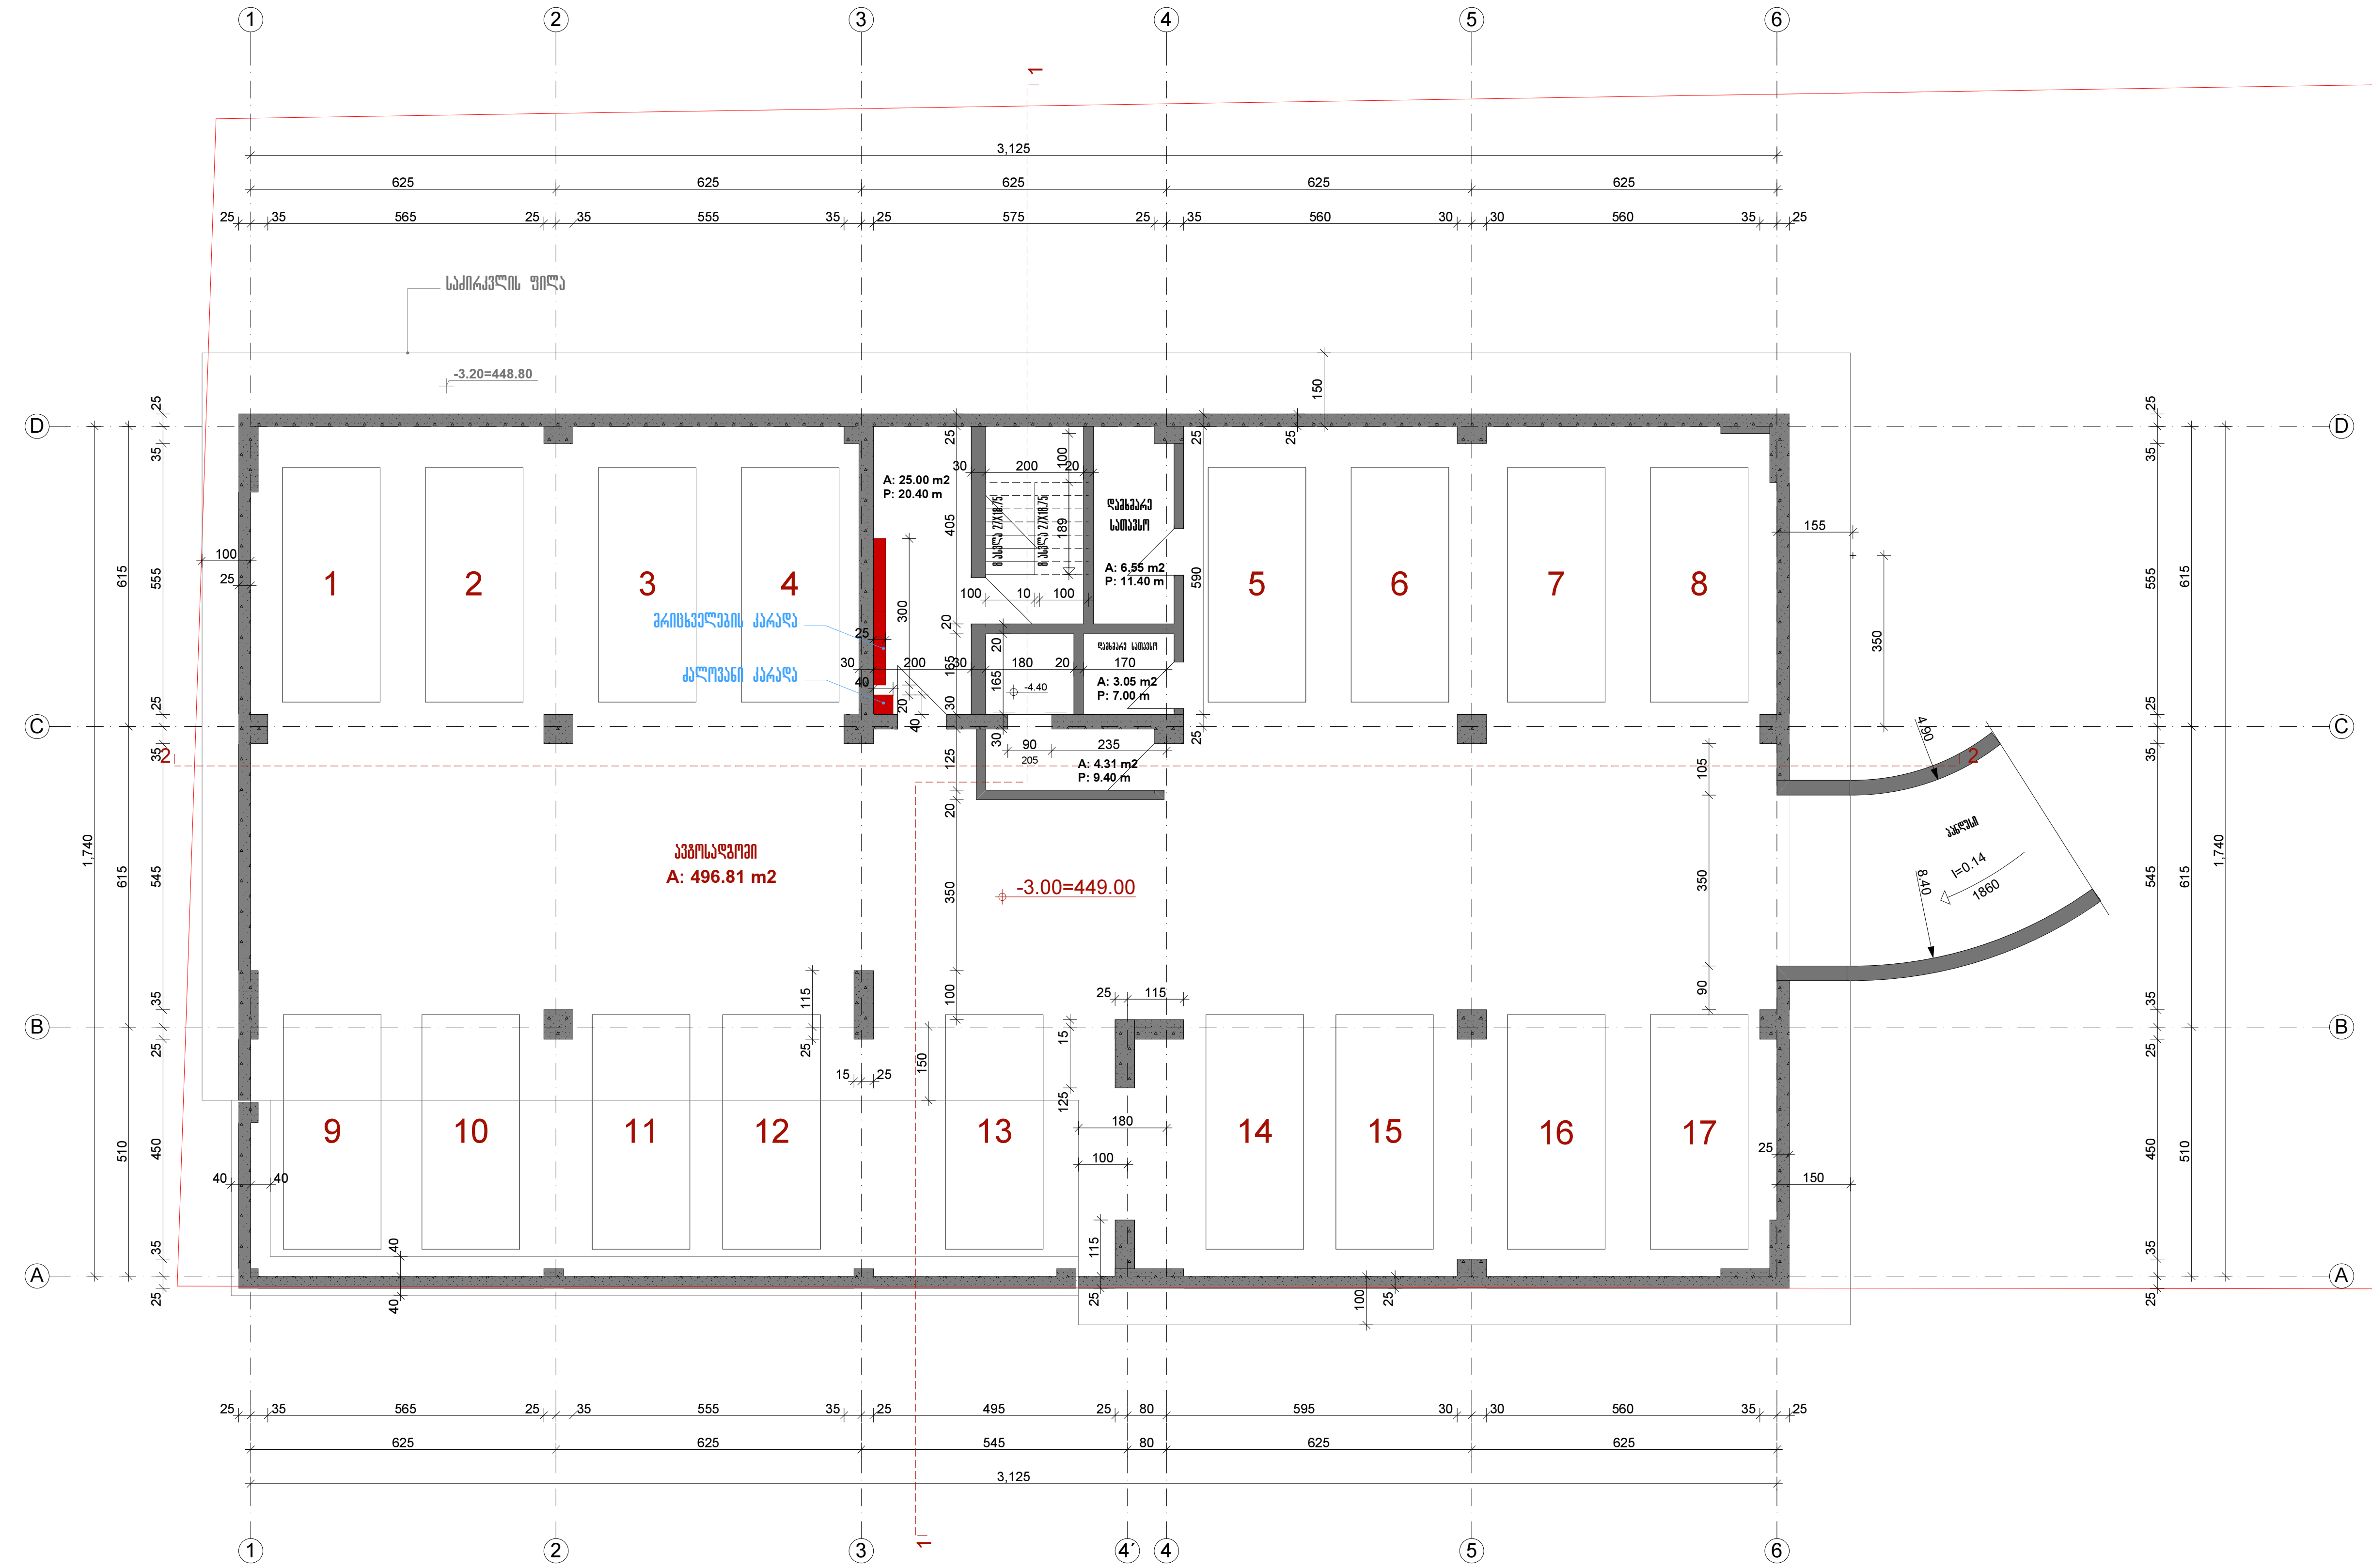

პირობითი აღნიშვნები

- ტერიტორიის წითელი ხაზი
- --- მონოლითური კონსტრუქცია

დამკვეთი შ.პ.ს. აქსისი	მისამართი	საბურთალოს ქ№40
შეთანხმებულია დამკვეთთან	ხელმოწერა	

პროექტის დასახელება

საცხოვრებელი სახლი თამარაშვილის ქ№13

აქსისი

ყაზბეგის გამზირი №24
ტელ. 241717

თანამდებობა	გვარი	ხელმოწერა	თარიღი
პრ.ხელმძღვანელი	ნ.მოსულიშვილი		
პრ.ავტორი	რ.ფარცვანია		
თანაავტორი	ი.მარკოზაშვილი		
მთ.კონსტრუქტორი	ა.ბეროშვილი		
კონსტრუქტორი	ი.ბერძენიშვილი		

ავტოსადგომის გეგმა -3.00 ნიშნულზე		მასშტაბი 1:150
სტადია მ.პრ	ფურცელი ა-4	სულ ფურცელი 24

გეგმა ±0.00 ნიშნულზე

სართულის საშენებლო ფართი 568.32 m²

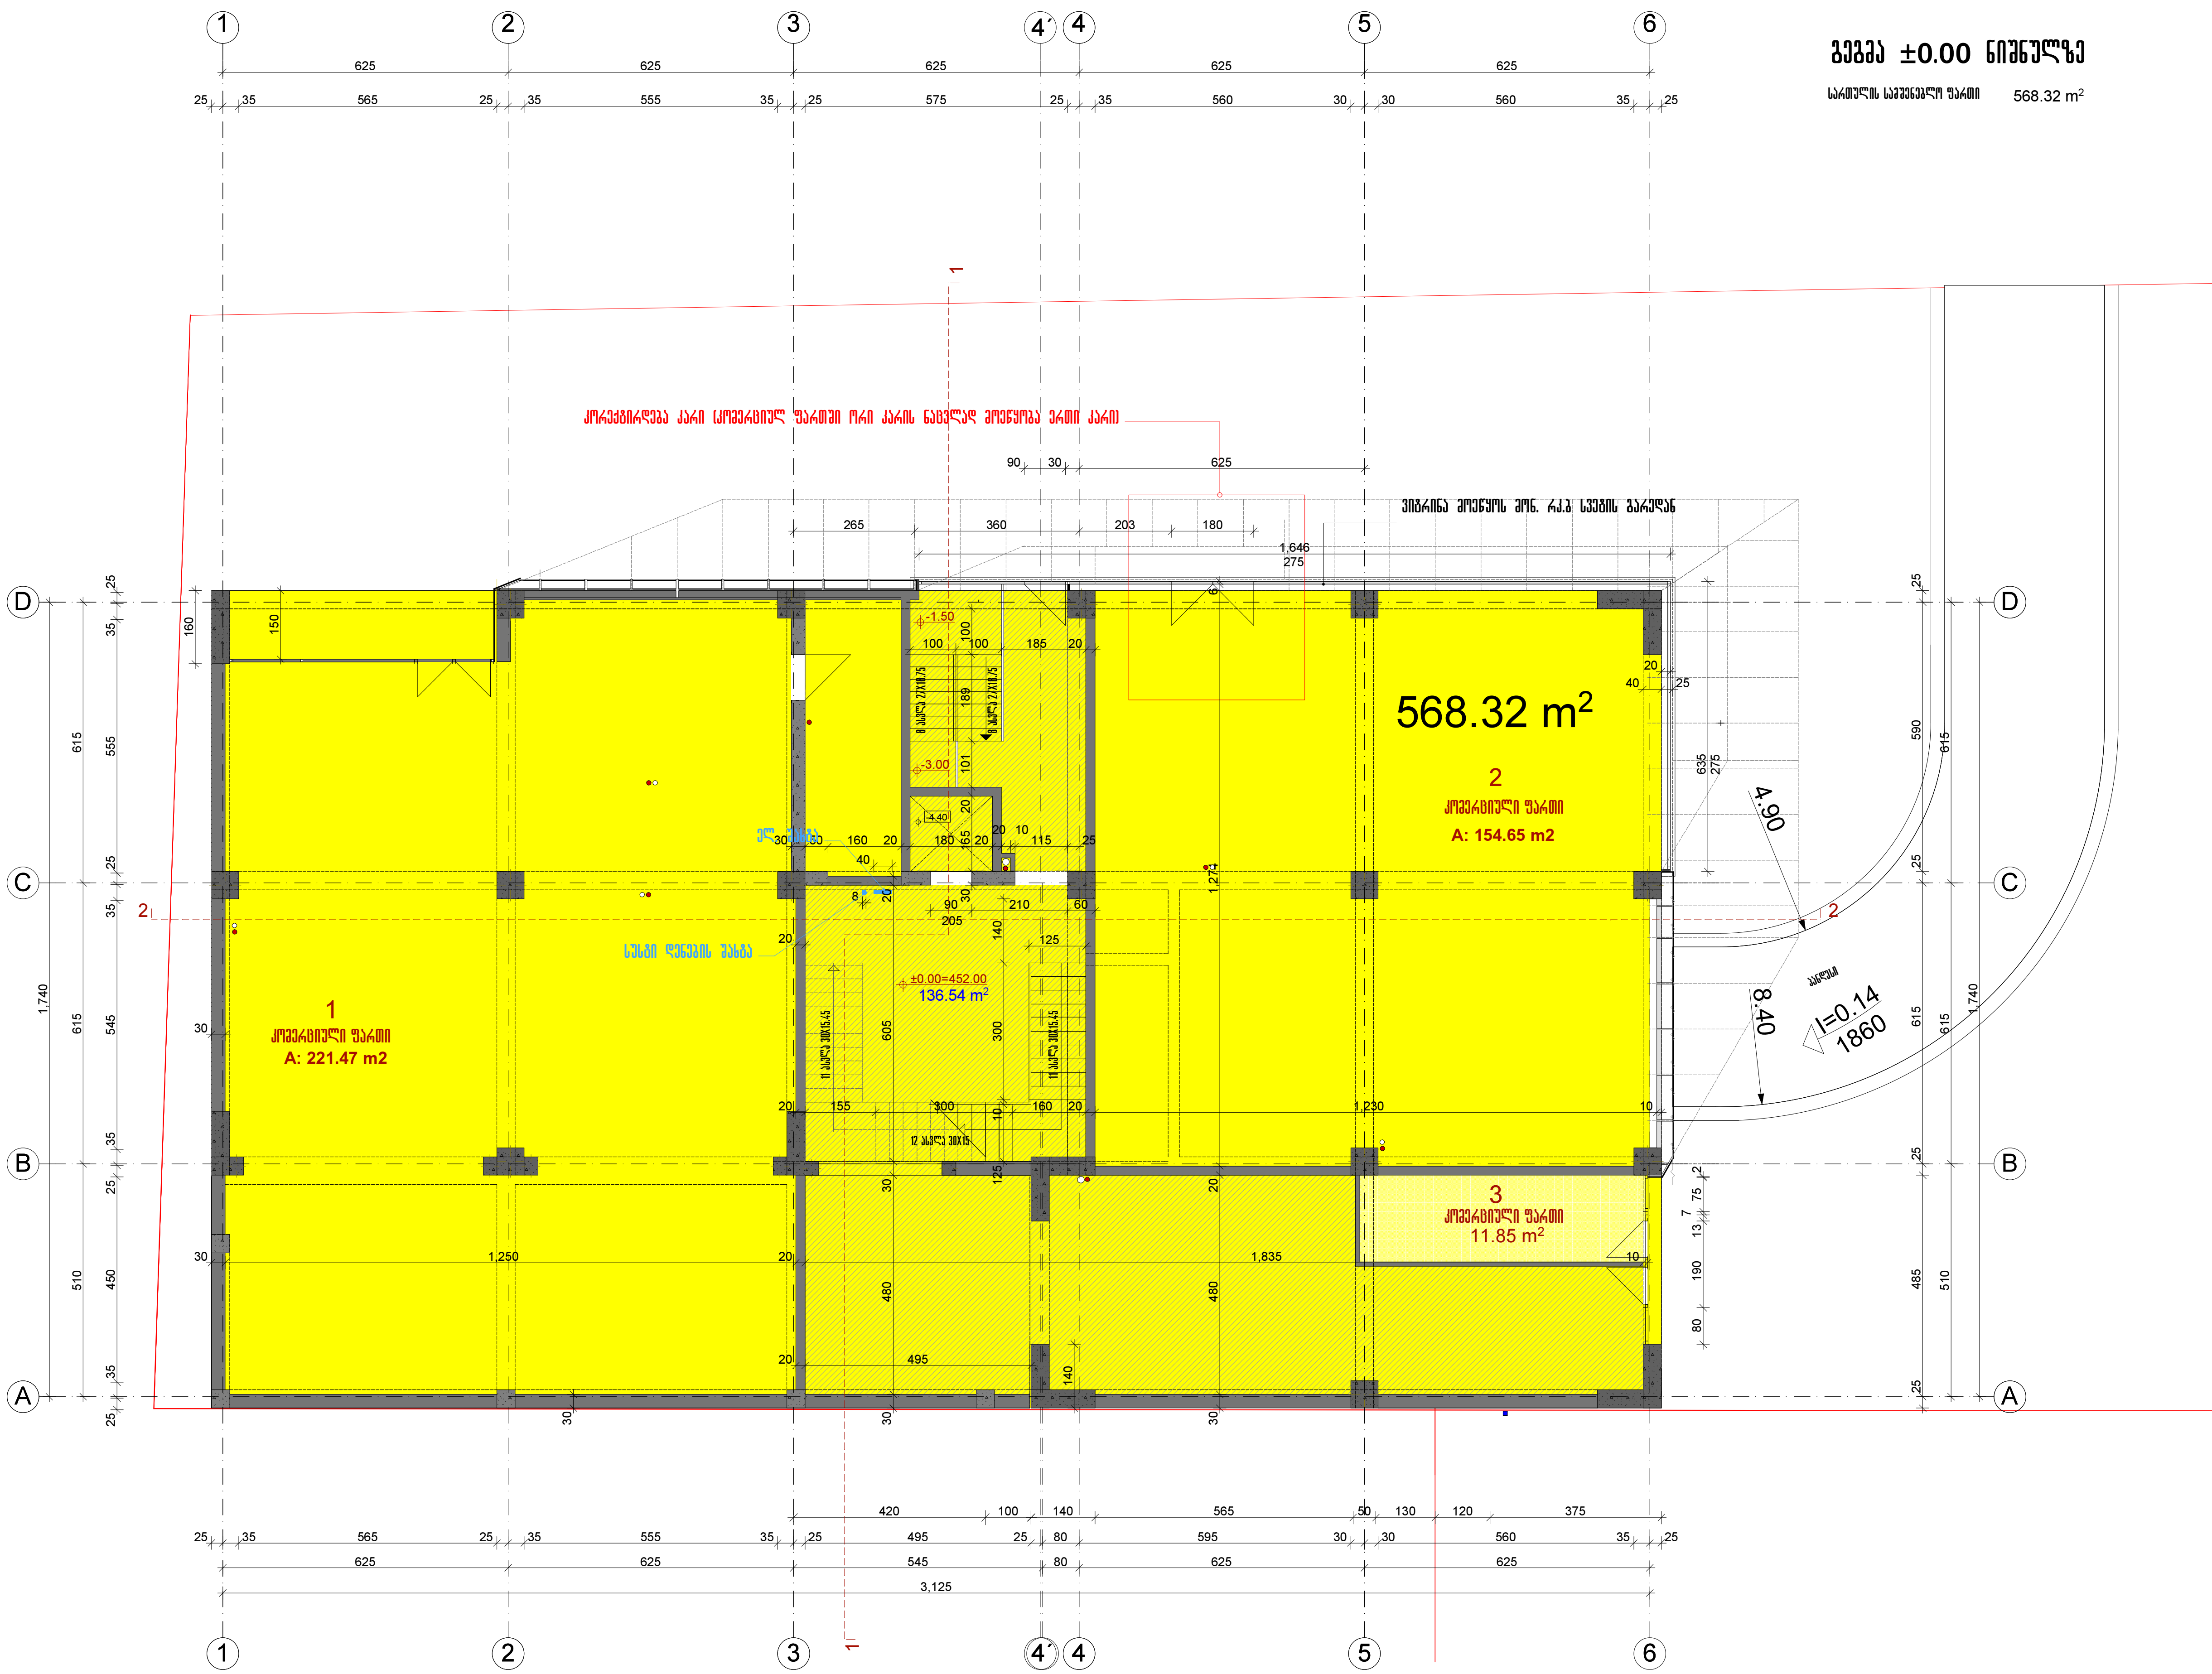

ფორმატი A-3	თბილისი 2012
	დაკვეთა №

პირობითი აღნიშვნები

- ტერიტორიის წითელი ხაზი
- --- მონოლითური კონსტრუქცია

შენიშვნა

დამკვეთი შ.პ.ს. აქსისი		მისამართი	საბურთალოს ქ№40
შეთანხმებულია დამკვეთთან		ხელმოწერა	

პროექტის დასახელება

საცხოვრებელი სახლი თამარაშვილის ქ№13

აქსისი

ყაზბეგის გამზირი №24
ტელ. 241717

თანამდებობა	გვარი	ხელმოწერა	თარიღი
არ.ხელმძღვანელი	ნ.მოსულიშვილი		
არ.ავტორი	რ.ფარცვანია		
თანაავტორი	ი.მარკოზაშვილი		
მთ.კონსტრუქტორი	ა.ბეროშვილი		
კონსტრუქტორი	ი.ბერძენიშვილი		

გეგმა ±0.00 ნიშნულზე		მასშტაბი 1:150
სტადია მპ	ფურცელი ა-5	სულ ფურცელი 24









ფორმატი A-3	თბილისი 2012
	დაკვეთა №

სართულის გეგმა 8.55 ნიშნულზე

სართულის სამშენებლო ფართი 580.80 m^2

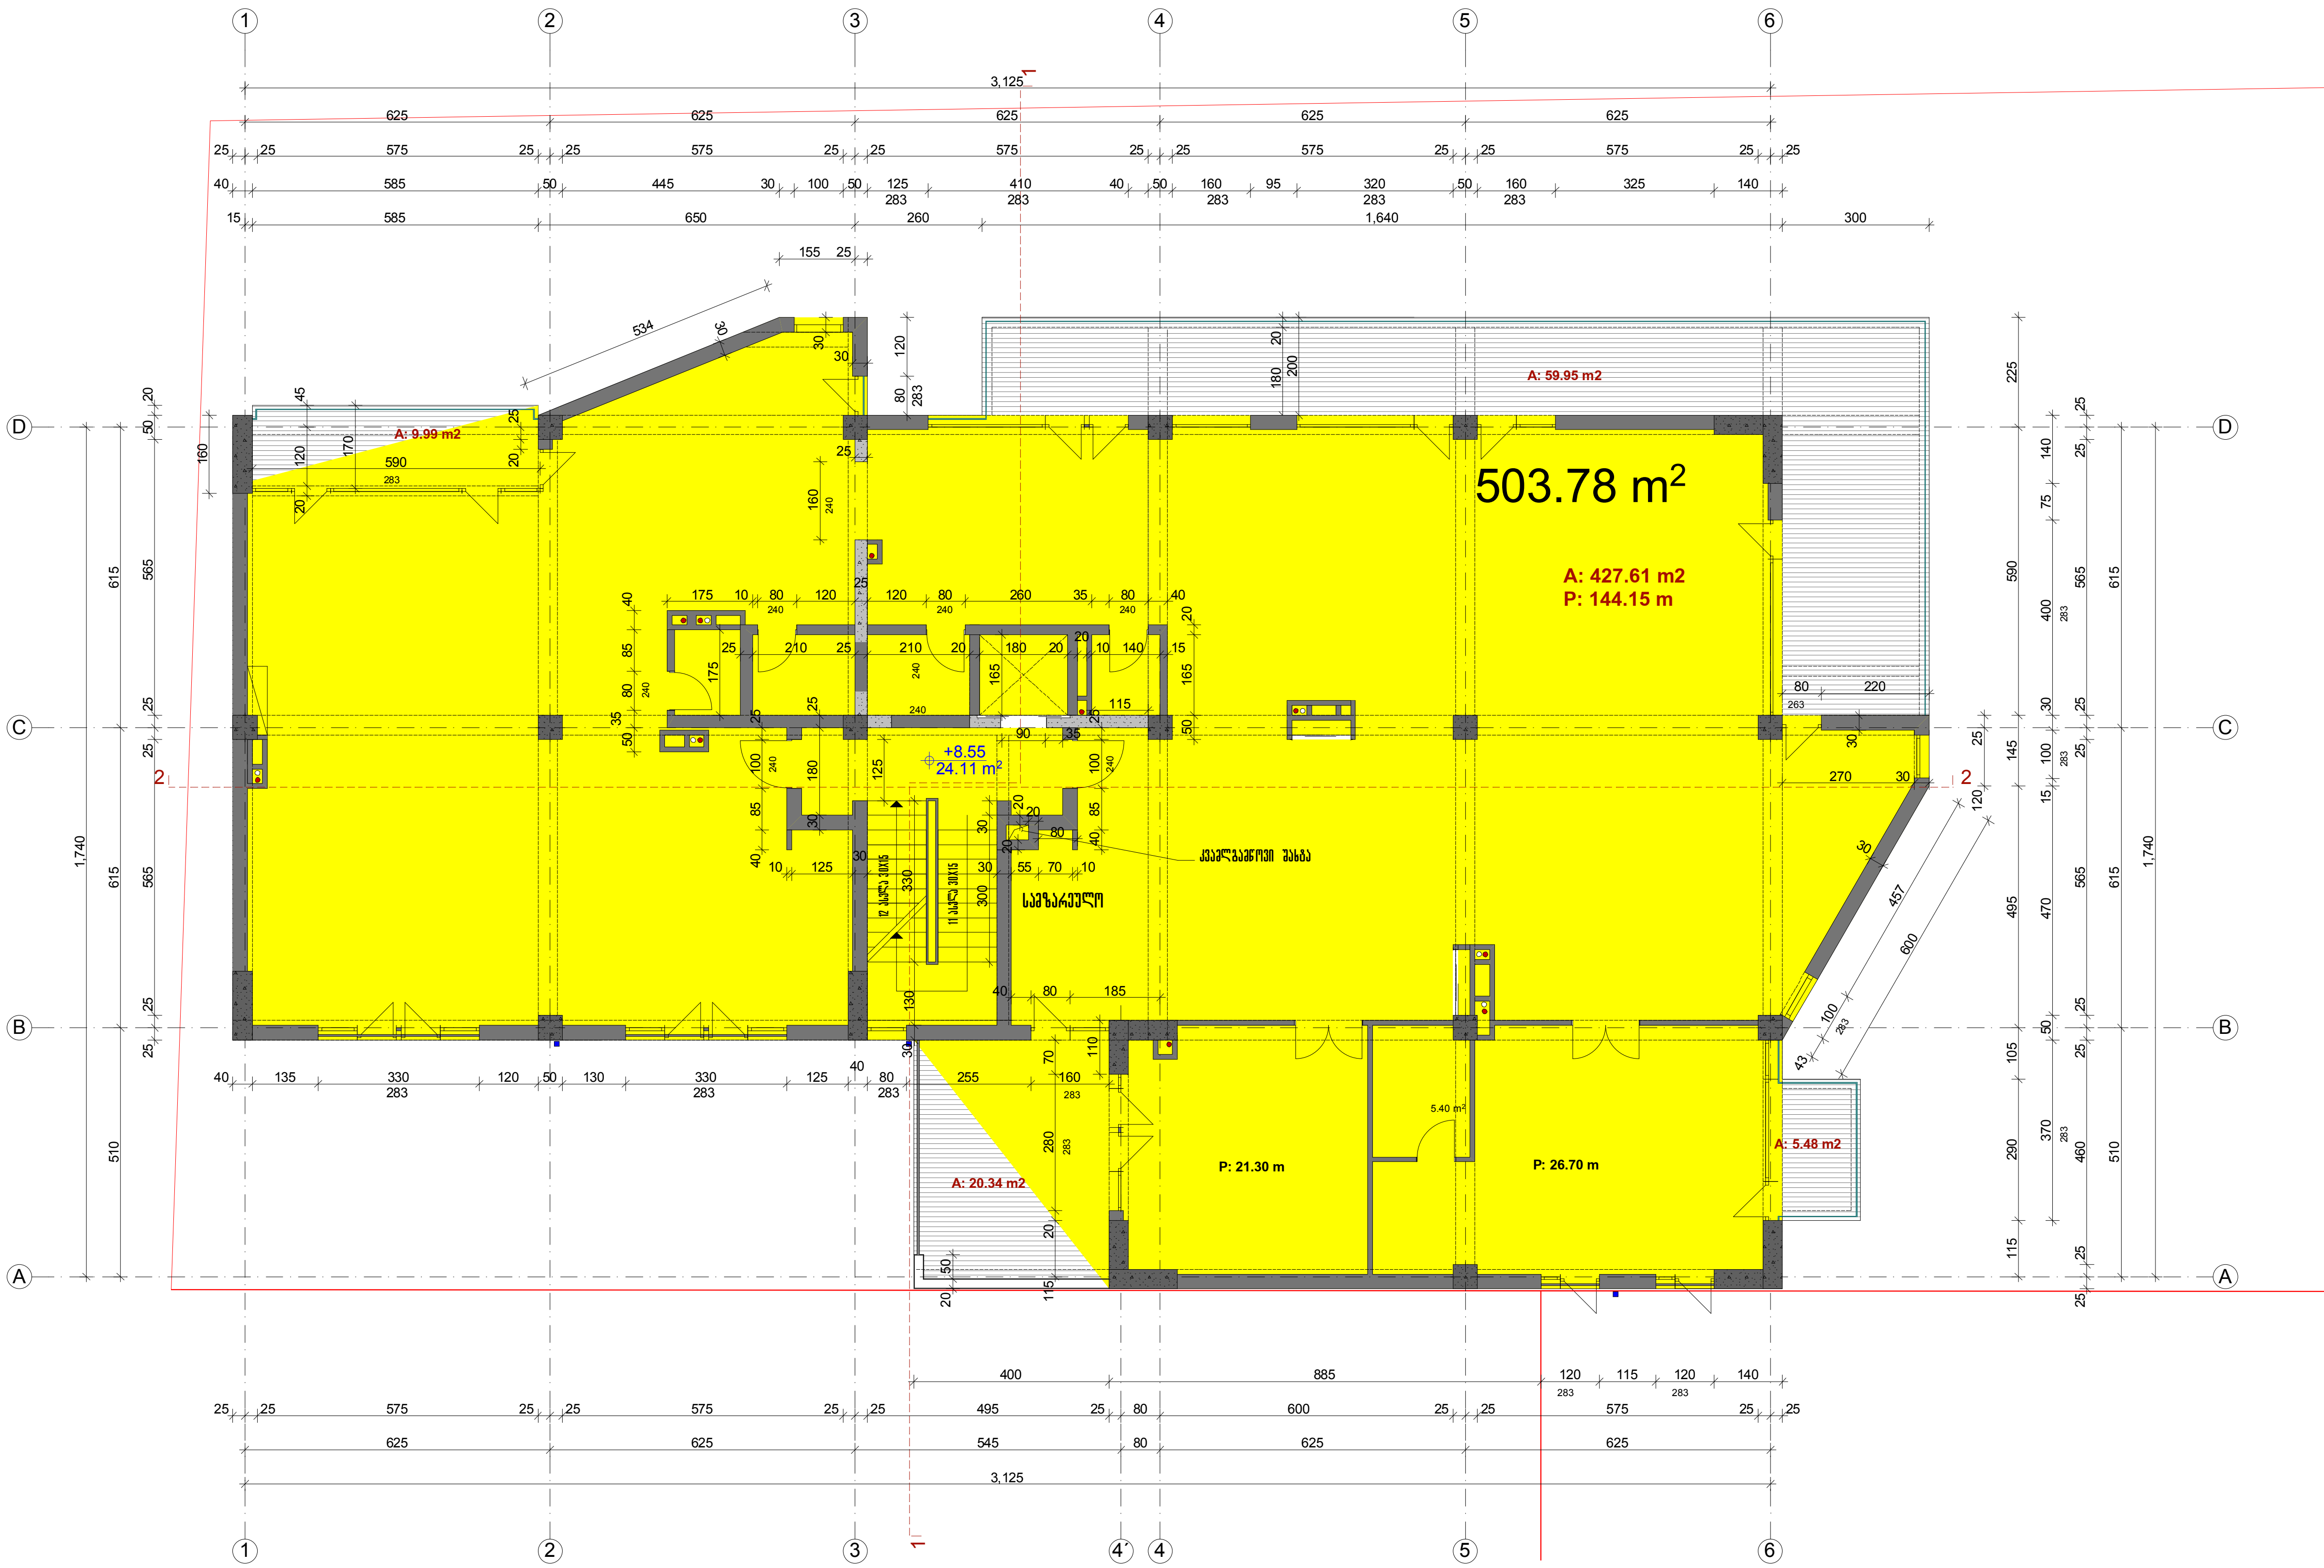

პირობითი აღნიშვნები

ტერიტორიის წითელი ხაზი

--- მონოლითური კონსტრუქცია

შენიშვნა

დამკვეთი შ.პ.ს. "ფერუმ+"	მისამართი	საბურთალოს ქ№40	
შეთანხმებულია დამკვეთთან	ხელმოწერა		

პროექტის დასახელება

საცხოვრებელი სახლი თამარაშვილის ქ№13

აქსისი

ყაზბეგის გამზირი №24
ტელ. 241717

თანამდებობა	გვარი	ხელმოწერა	თარიღი
პრ.ხელმძღვანელი	ნ.გოსულიშვილი		
პრ.ავტორი	რ.ფარცვანია		
თანაავტორი	ი.მარკოზაშვილი		
მთ.კონსტრუქტორი	ა.ბეროშვილი		
კონსტრუქტორი	ი.ბერძენიშვილი		

სართულის გეგმა +8.55 ნიშნ.		მასშტაბი 1:150
სტადია მ.პრ	ფურცელი ა-7	სულ ფურცელი 24


















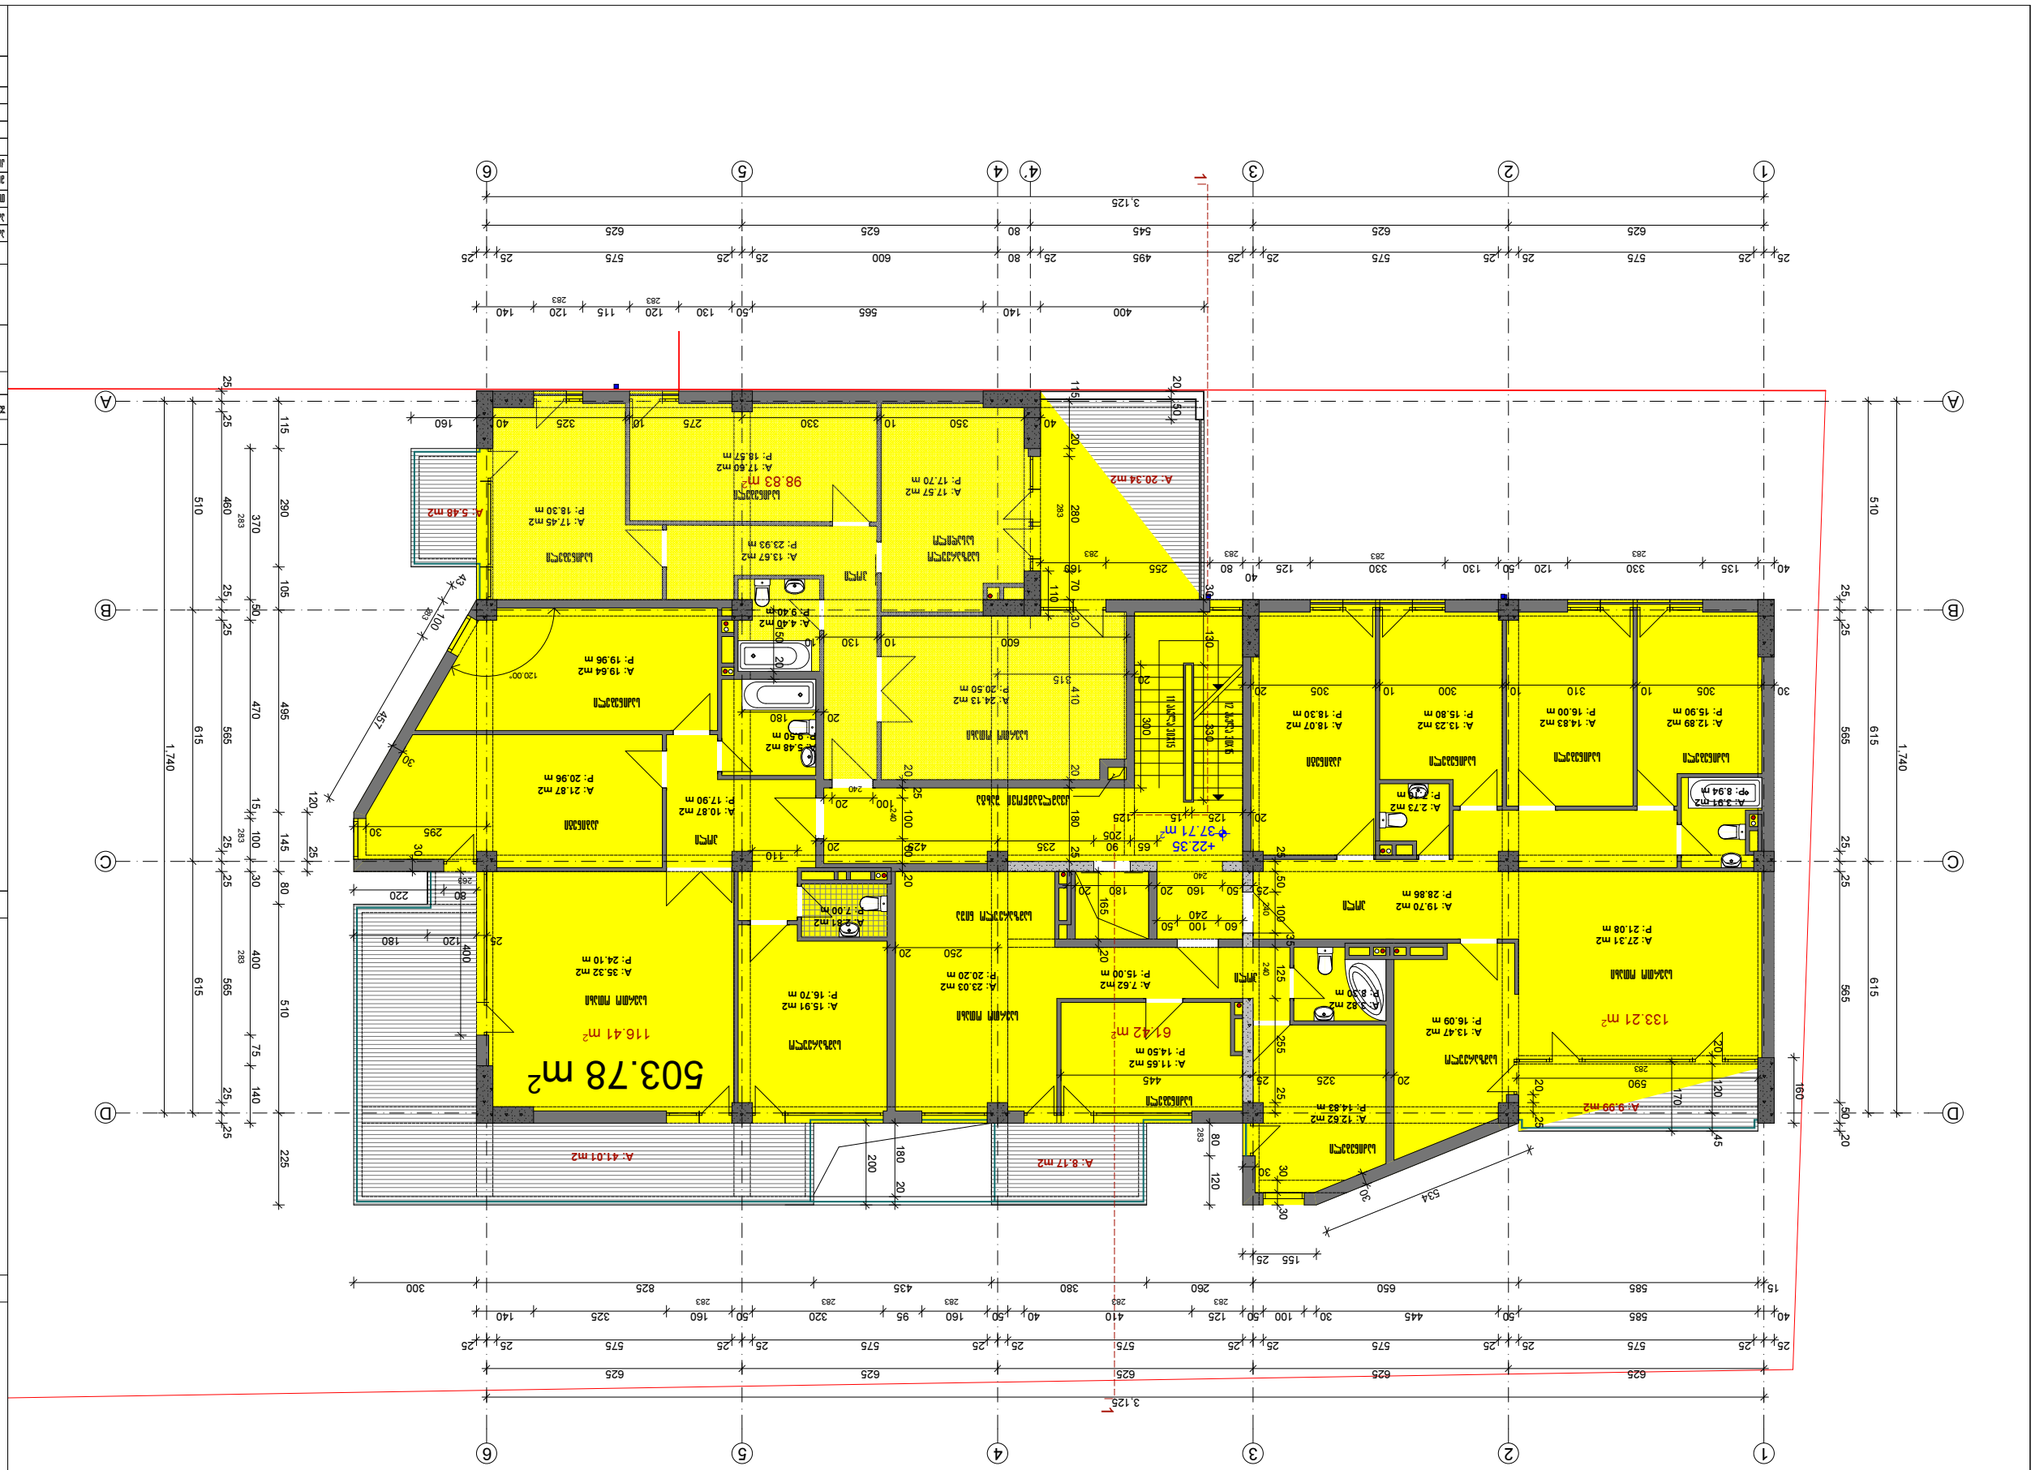





სართულის გეგმა +32.70 ნიშნულზე

სართულის საერთო ფართი 529.41 m²














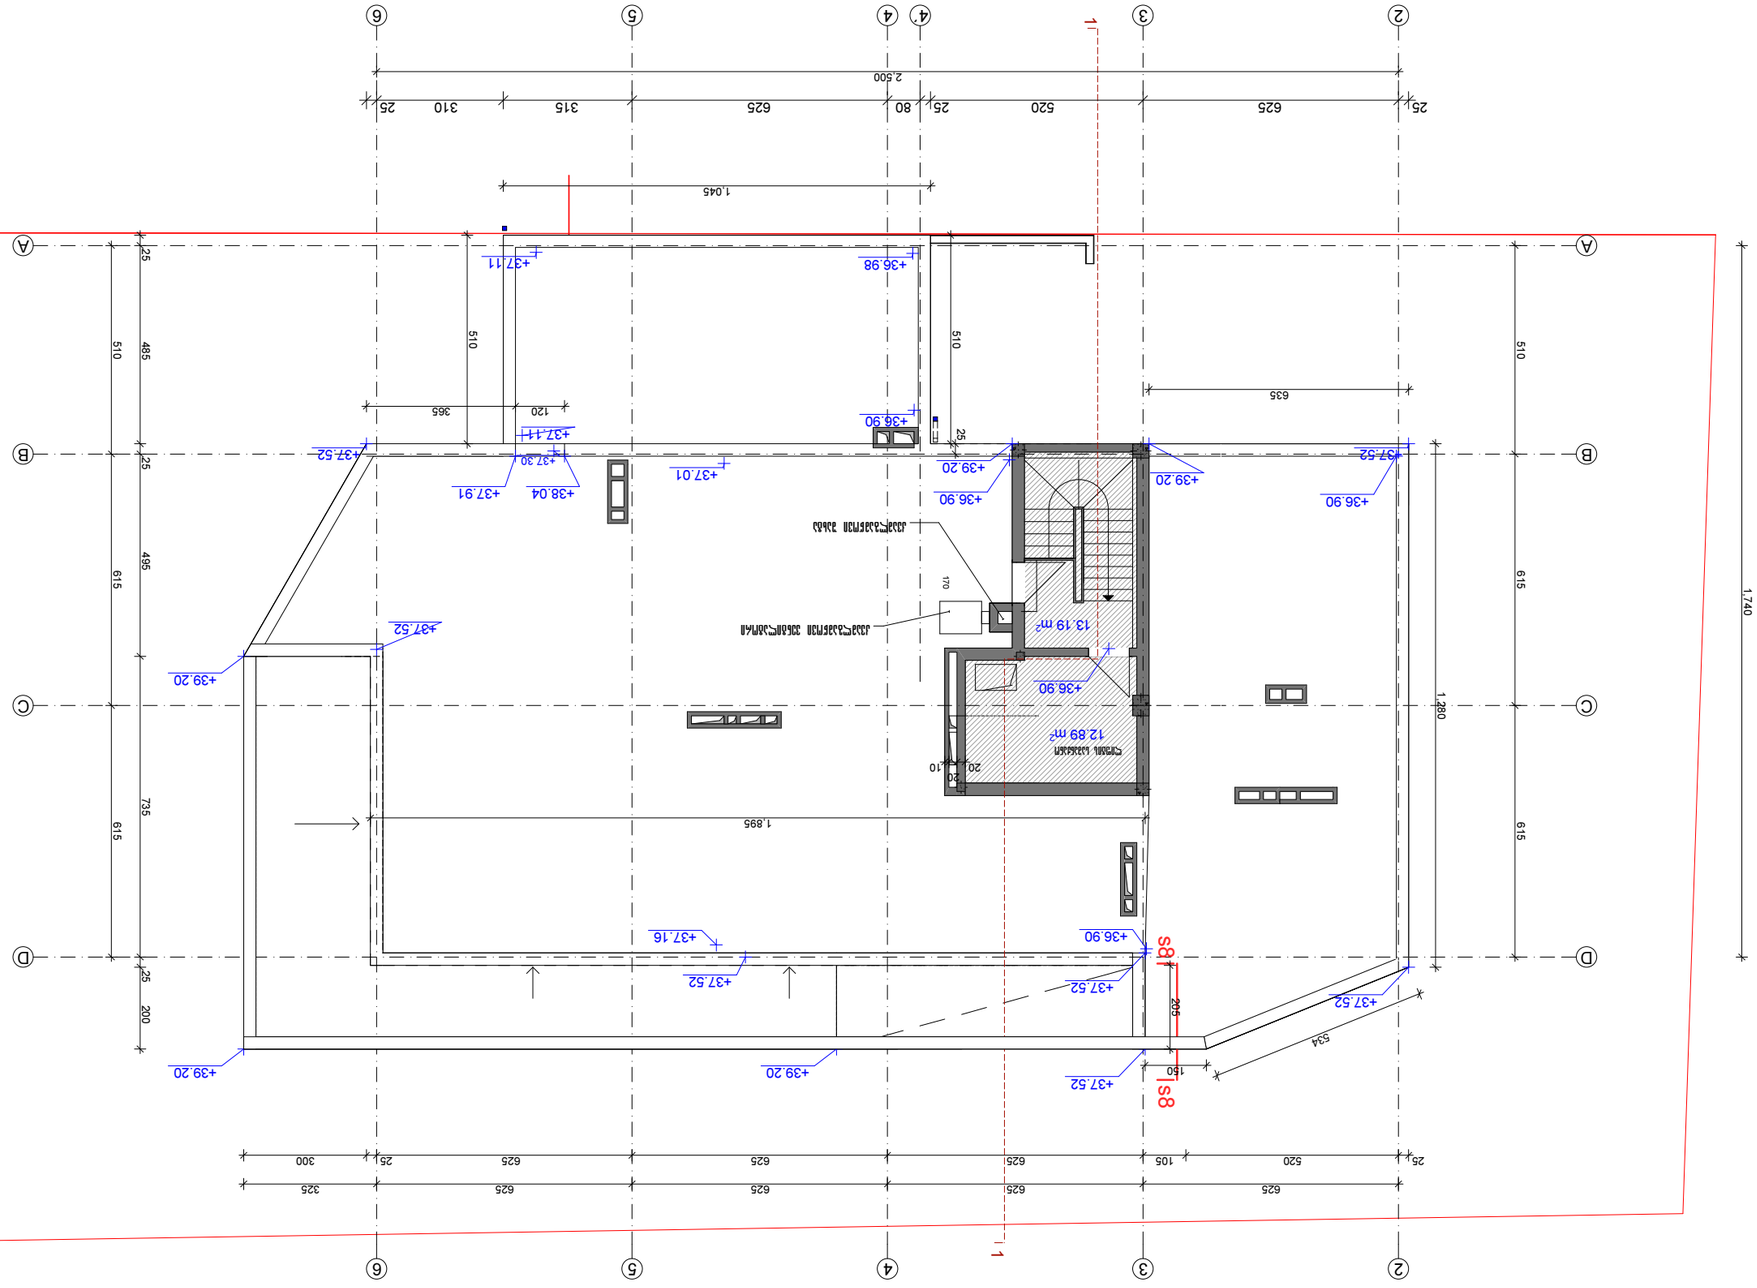
2,500
1,045
1,895
1,740
1,280
13.19 m²
12.89 m²
+37.11
+36.98
+36.90
+37.52
+39.20
+37.01
+38.04
+37.91
+37.30
+37.16
+39.90
+36.90
+37.52
+39.20
+37.52

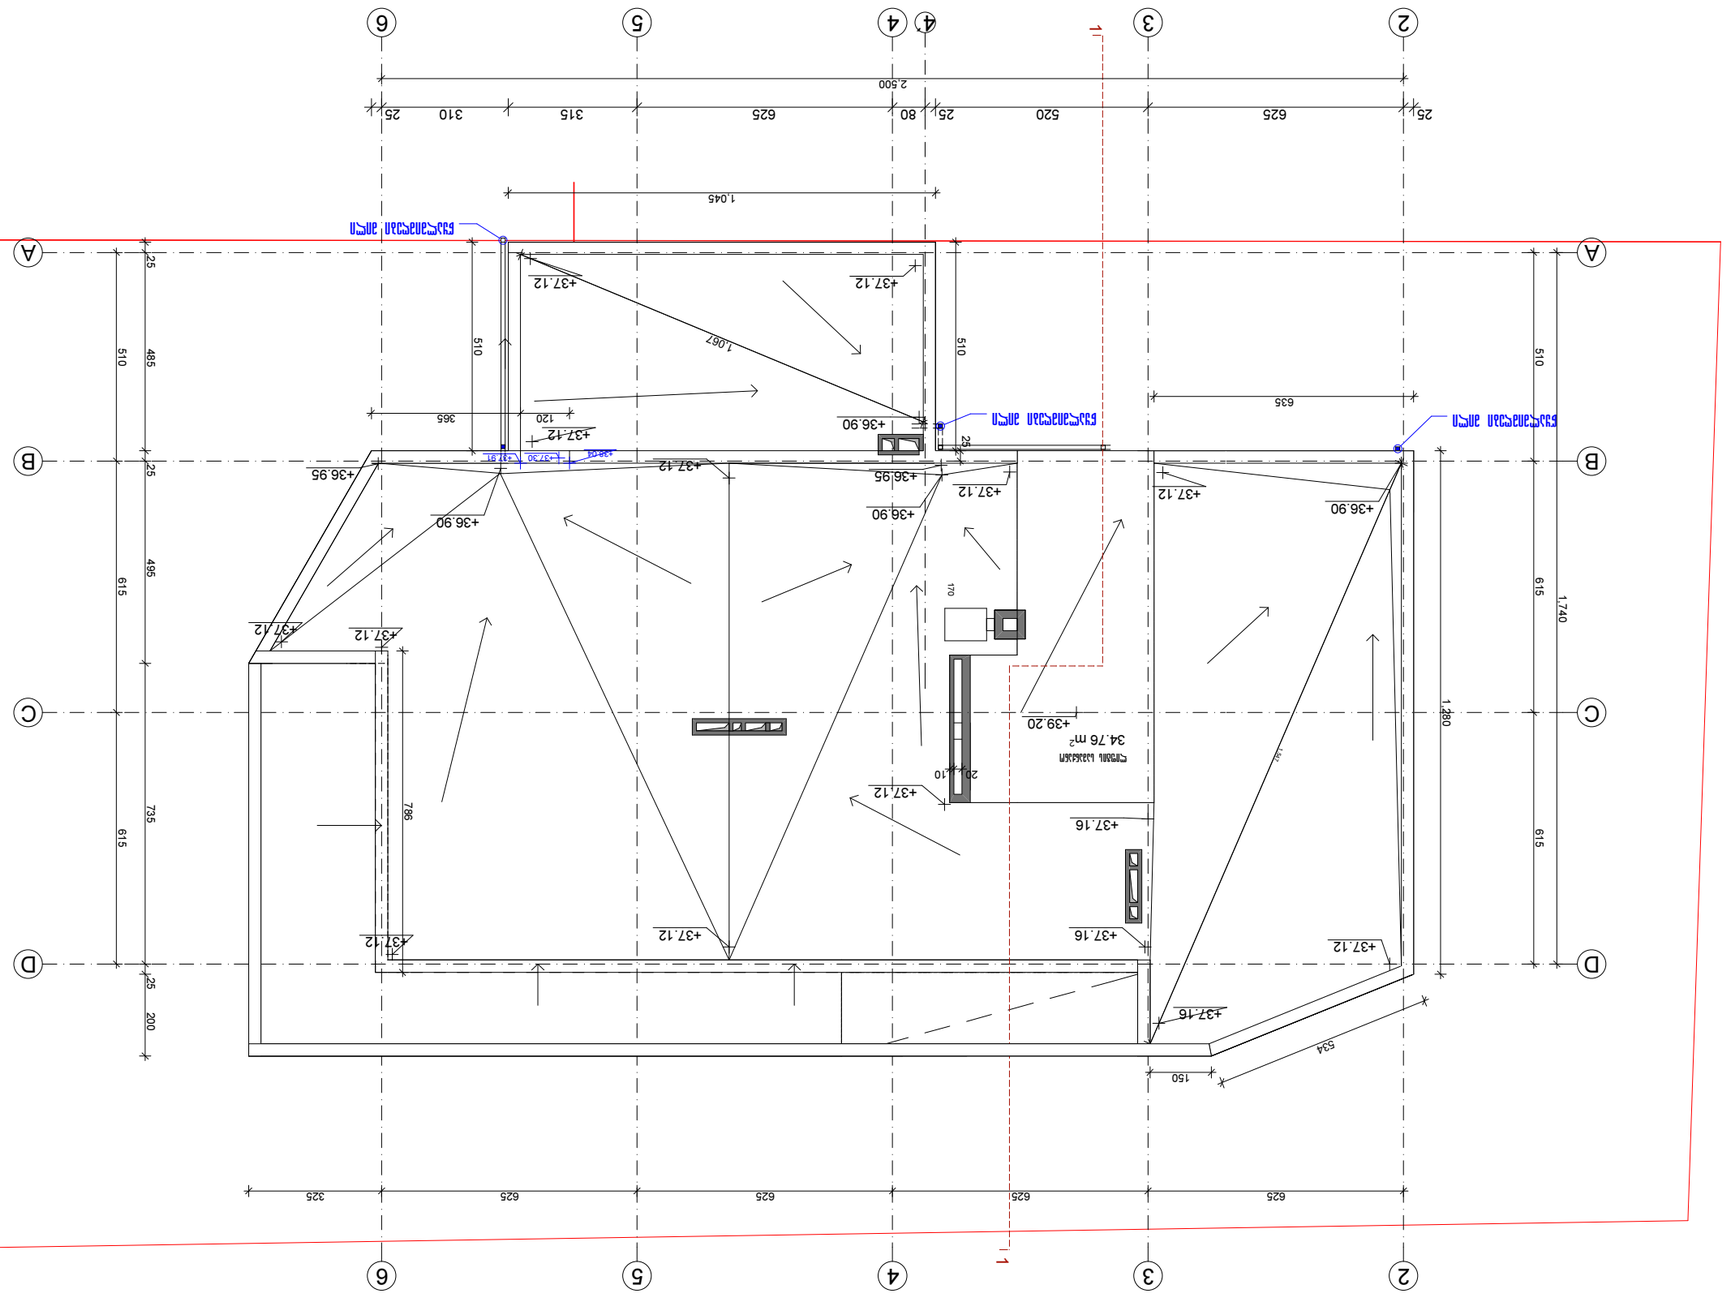








