



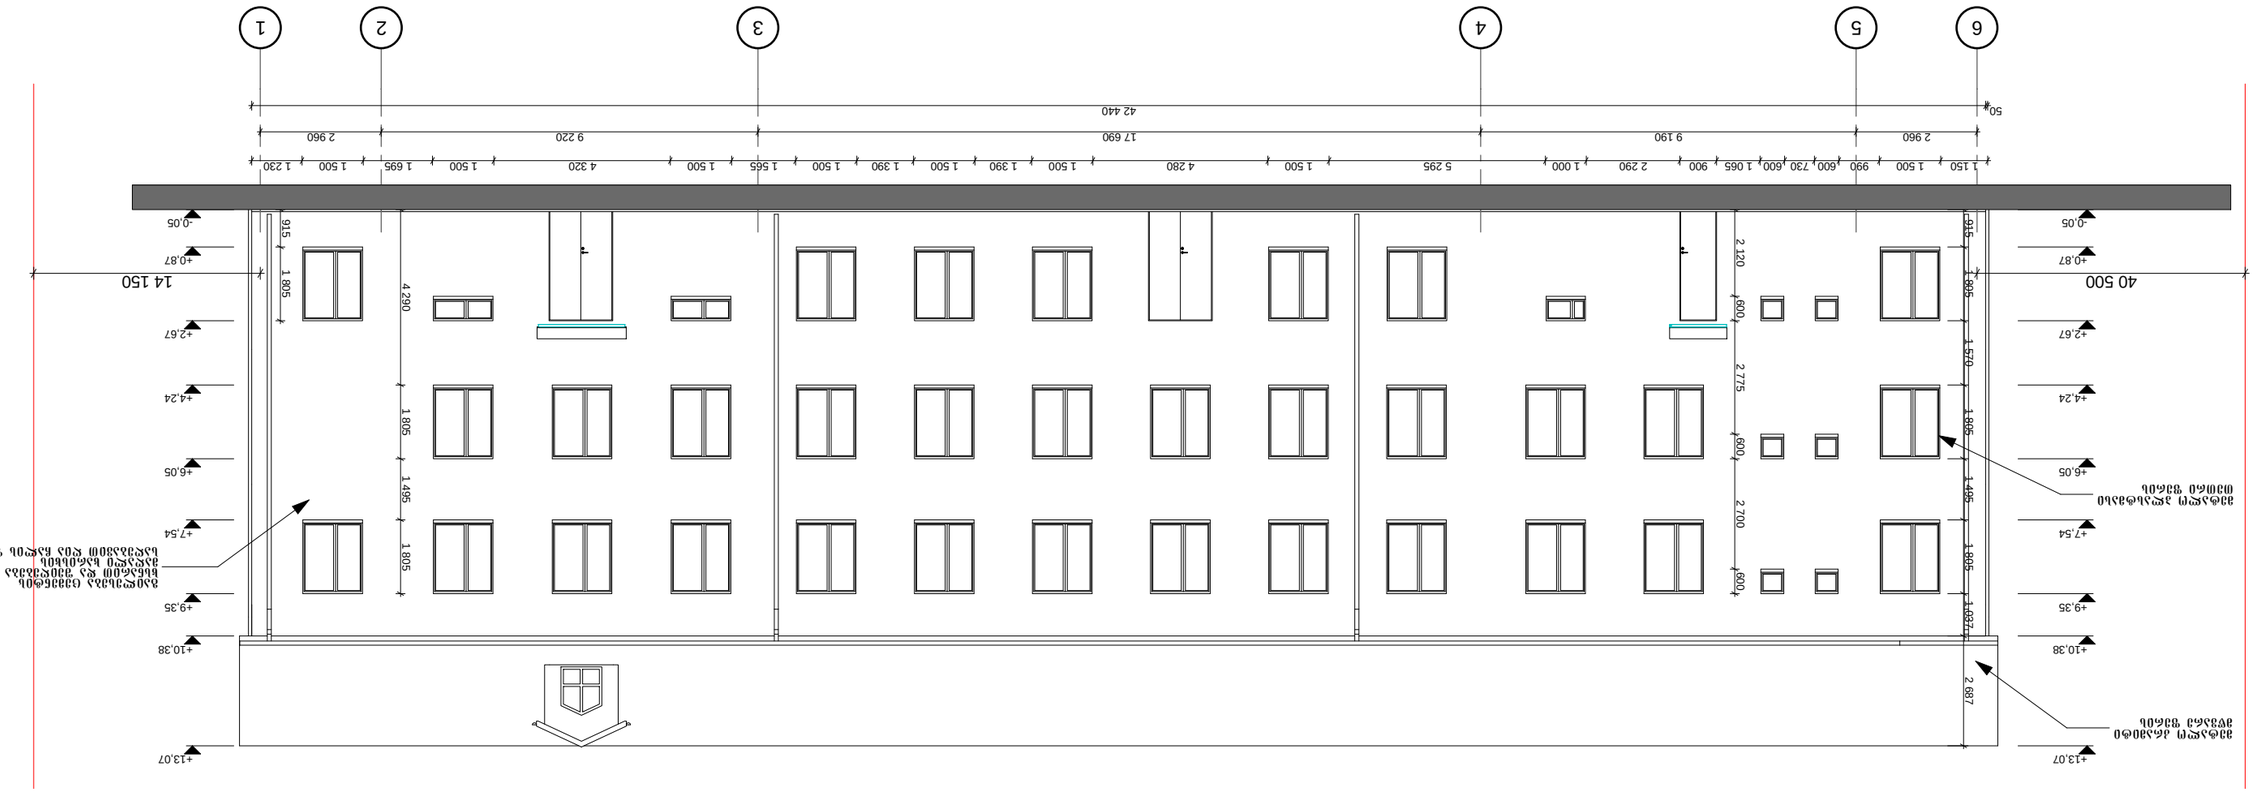


ადმინისტრაციული შენობა

ფასადი A-C ღერძების შორის
მასშტაბი 1:150

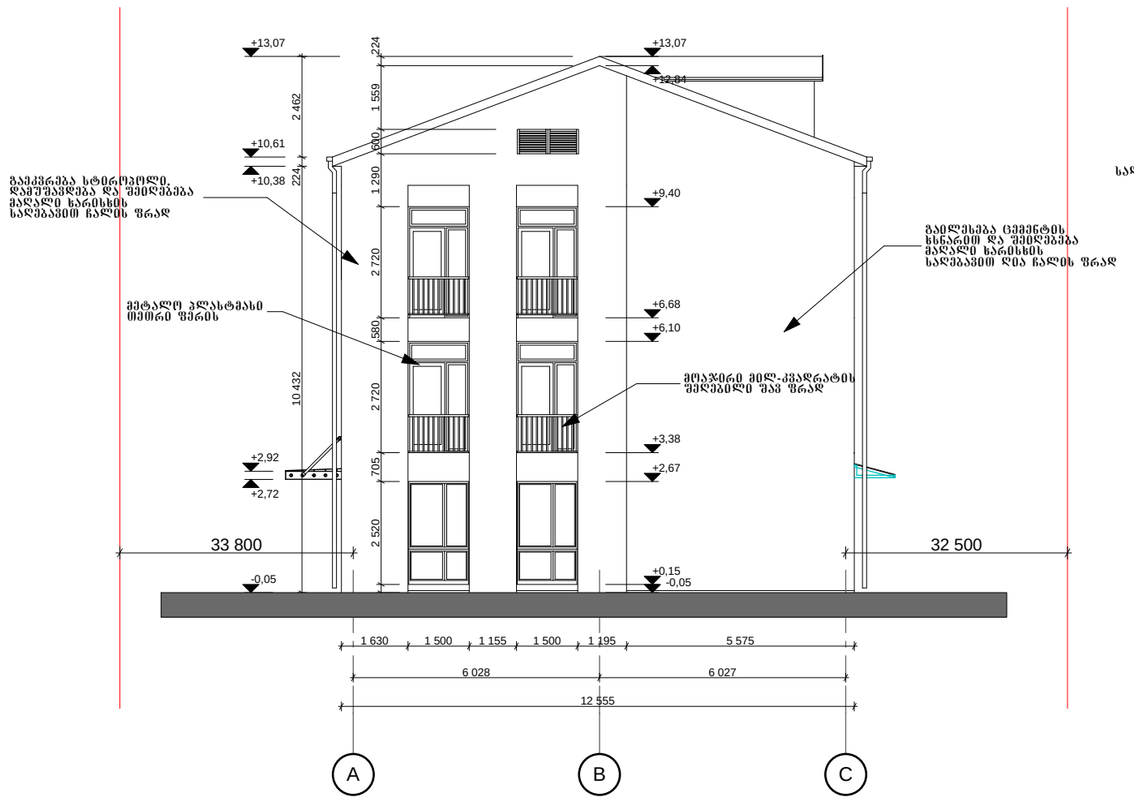

ფასადი C-A ღერძების შორის
მასშტაბი 1:150

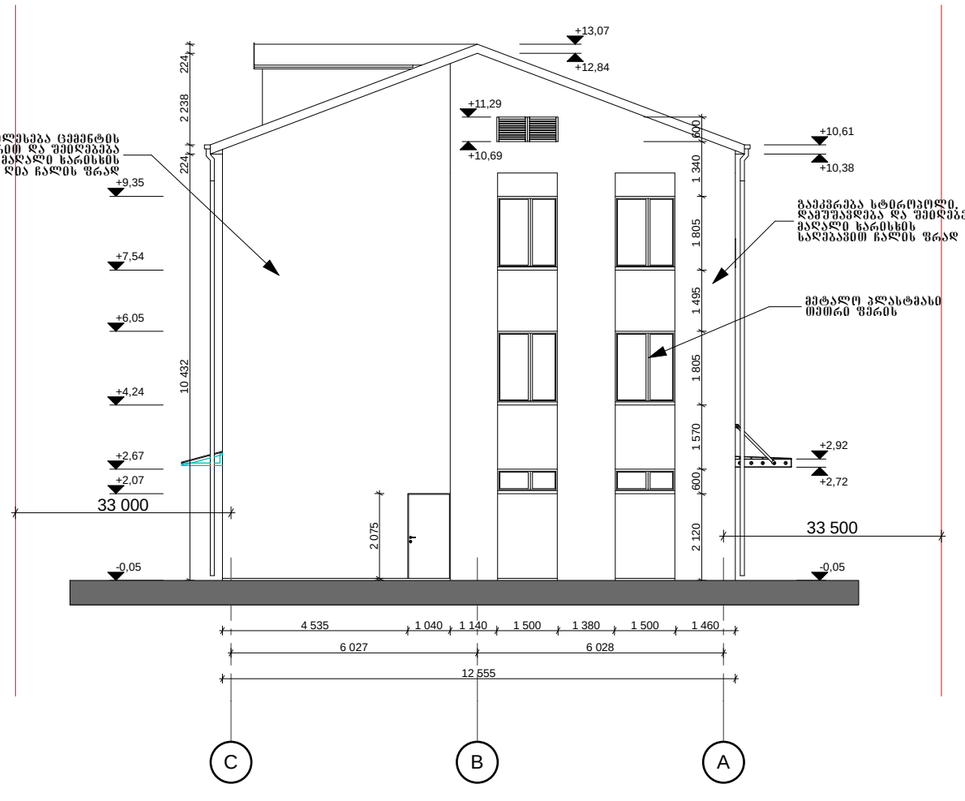

თანამდებობა	გვარი	ხელმოწერა	ქ.თბილისში, ორხევის დასახლებაში არსებულ 003/016 და 003/017 ნაკვეთებზე გენგეგმისა და სასაწყობო შენობების პროექტი.ასევე იქ არსებული შენობის რეკონსტრუქციის პროექტი			შ.პ.ს."კერა-2009"
დირექტორი	გ. ჯაყელი					
პრ.მთ.არქ.	გ. ჯაყელი		არქიტექტურული ნაწილი			
დაამუშავა	ი. ზაუტაშვილი		ფასადი A-C ღერძების შორის ფასადი C-A ღერძების შორის მასშტაბი 1:150			
			სტადია	ფურც.	ფურც-ბი	დაკვ.№
			პ.პ.	ა-31	47	6/2010

დაცვის ჯიხური
ფასადი (2-1) მ1:100

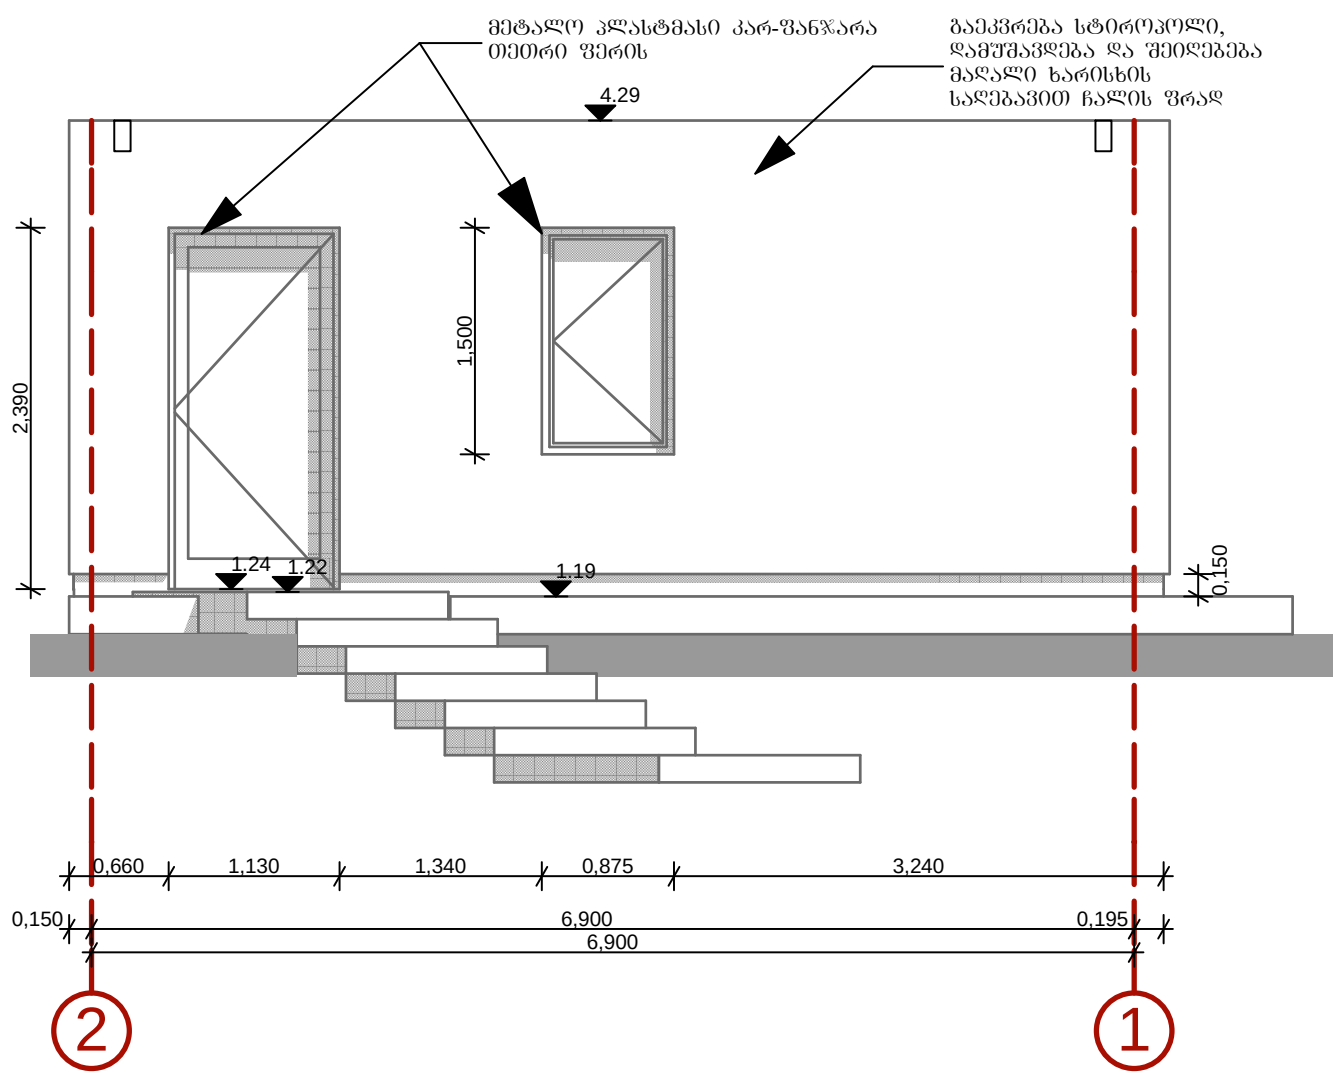

დაცვის ჯიხური
ფასადი (1-2) მ1:100

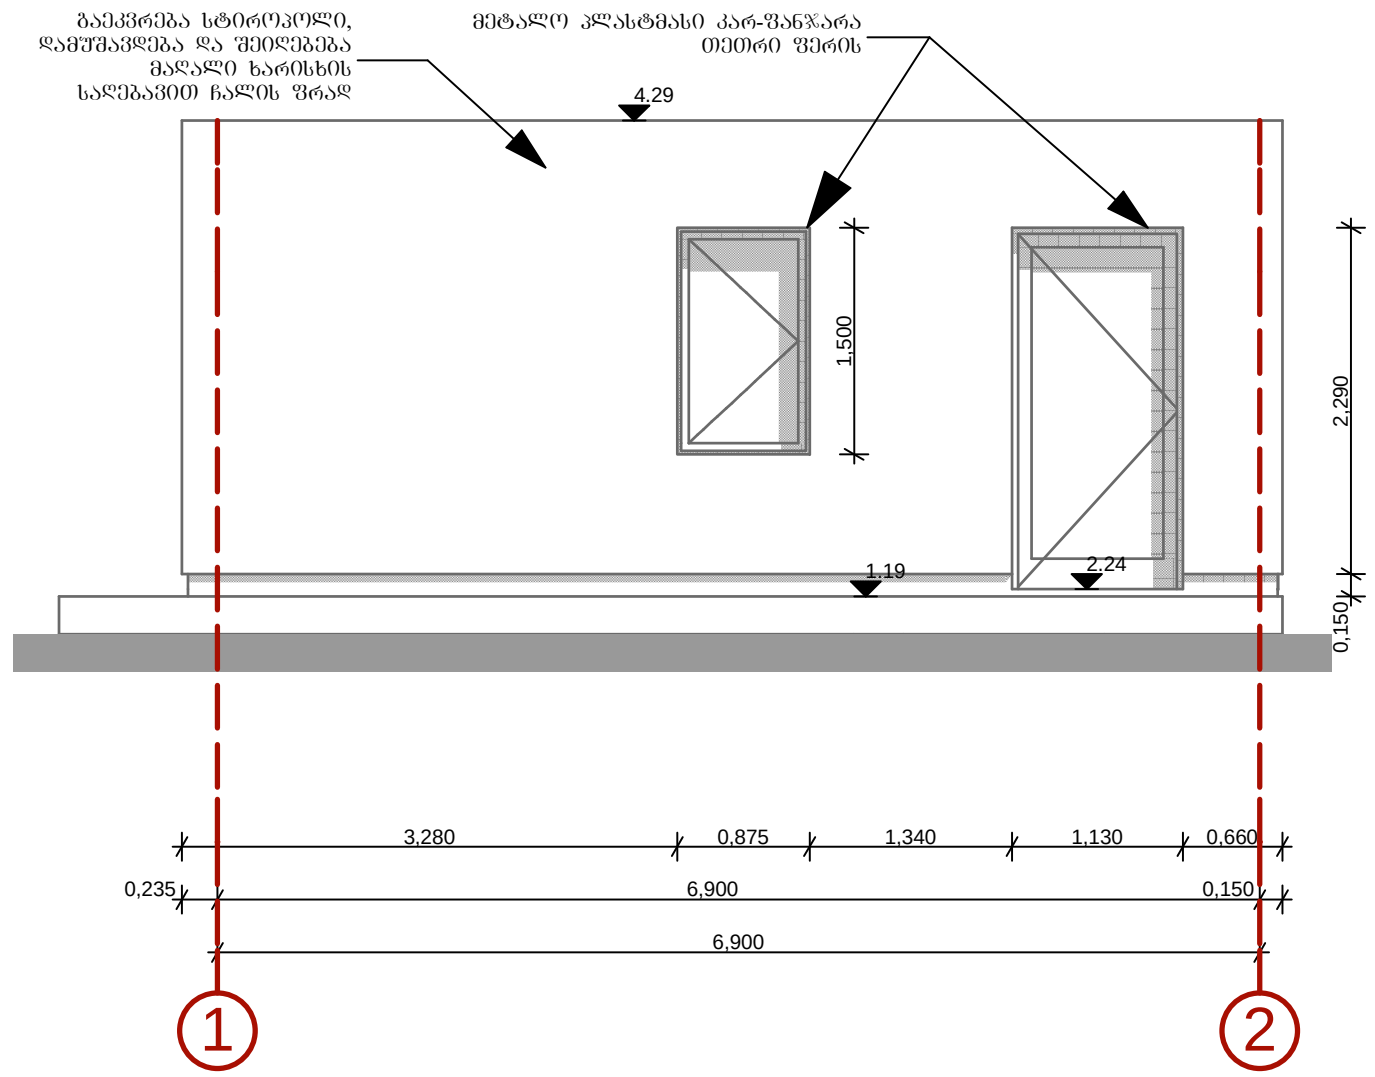

დაცვის ჯიხური
ფასადი (ა-ბ) მ1:100

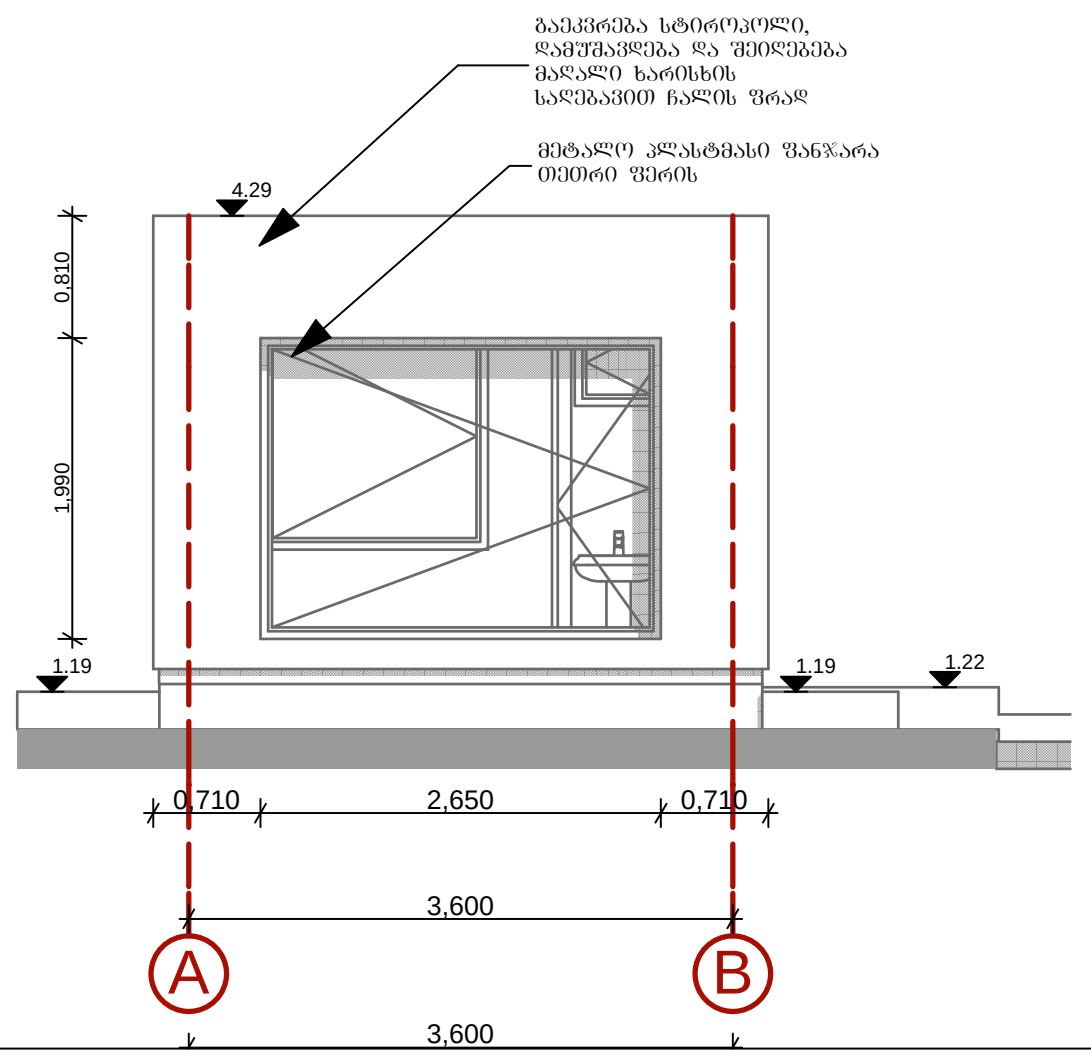

დაცვის ჯიხური
ფასადი (ბ-ა) მ1:100

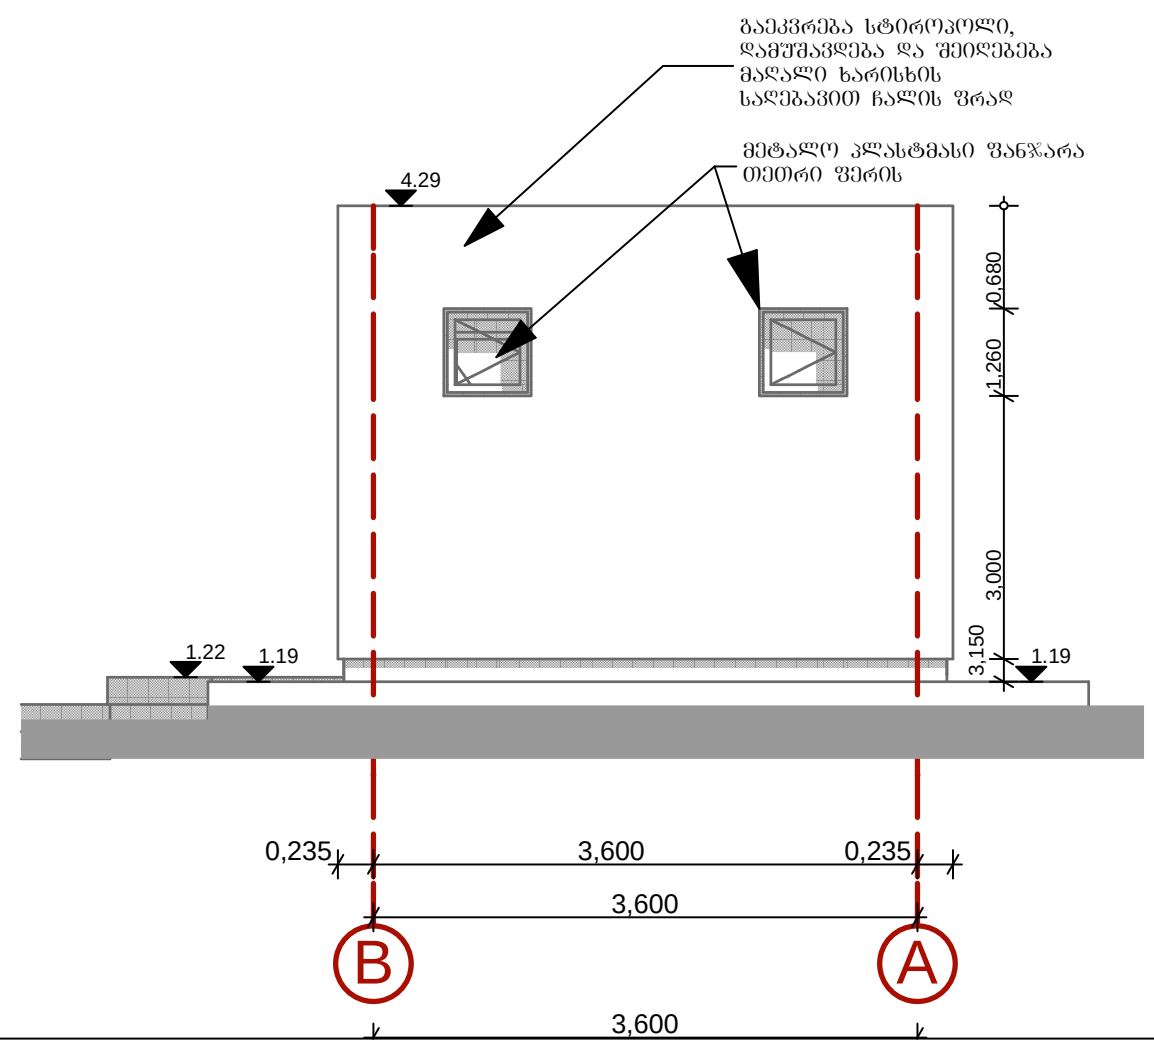

თანამდებობა	გვარი	ხელმოწერა	ქ.თბილისში, ორხევის დასახლებაში არსებულ 003/016 და 003/017 ნაკვეთებზე გენზგემისა და სასაწყობო შენობების პროექტი,ასევე იქ არსებული შენობის რეკონსტრუქციის პროექტი			
დირექტორი	გ. ჯაყელი		არქიტექტურულიუ ნაწილი			
პრ.მთ.არქ.	გ. ჯაყელი					
დაამუშავა	ი. ზაუტაშვილი					
შეამოწმა			სტადია	ფურც.	ფურც-ბი	დაკვ.№
			მ.პ.		52	6/2010

შ.პ.ს."კერა-2009"

საქვაბე
ფასადი (1-6) მ1:100

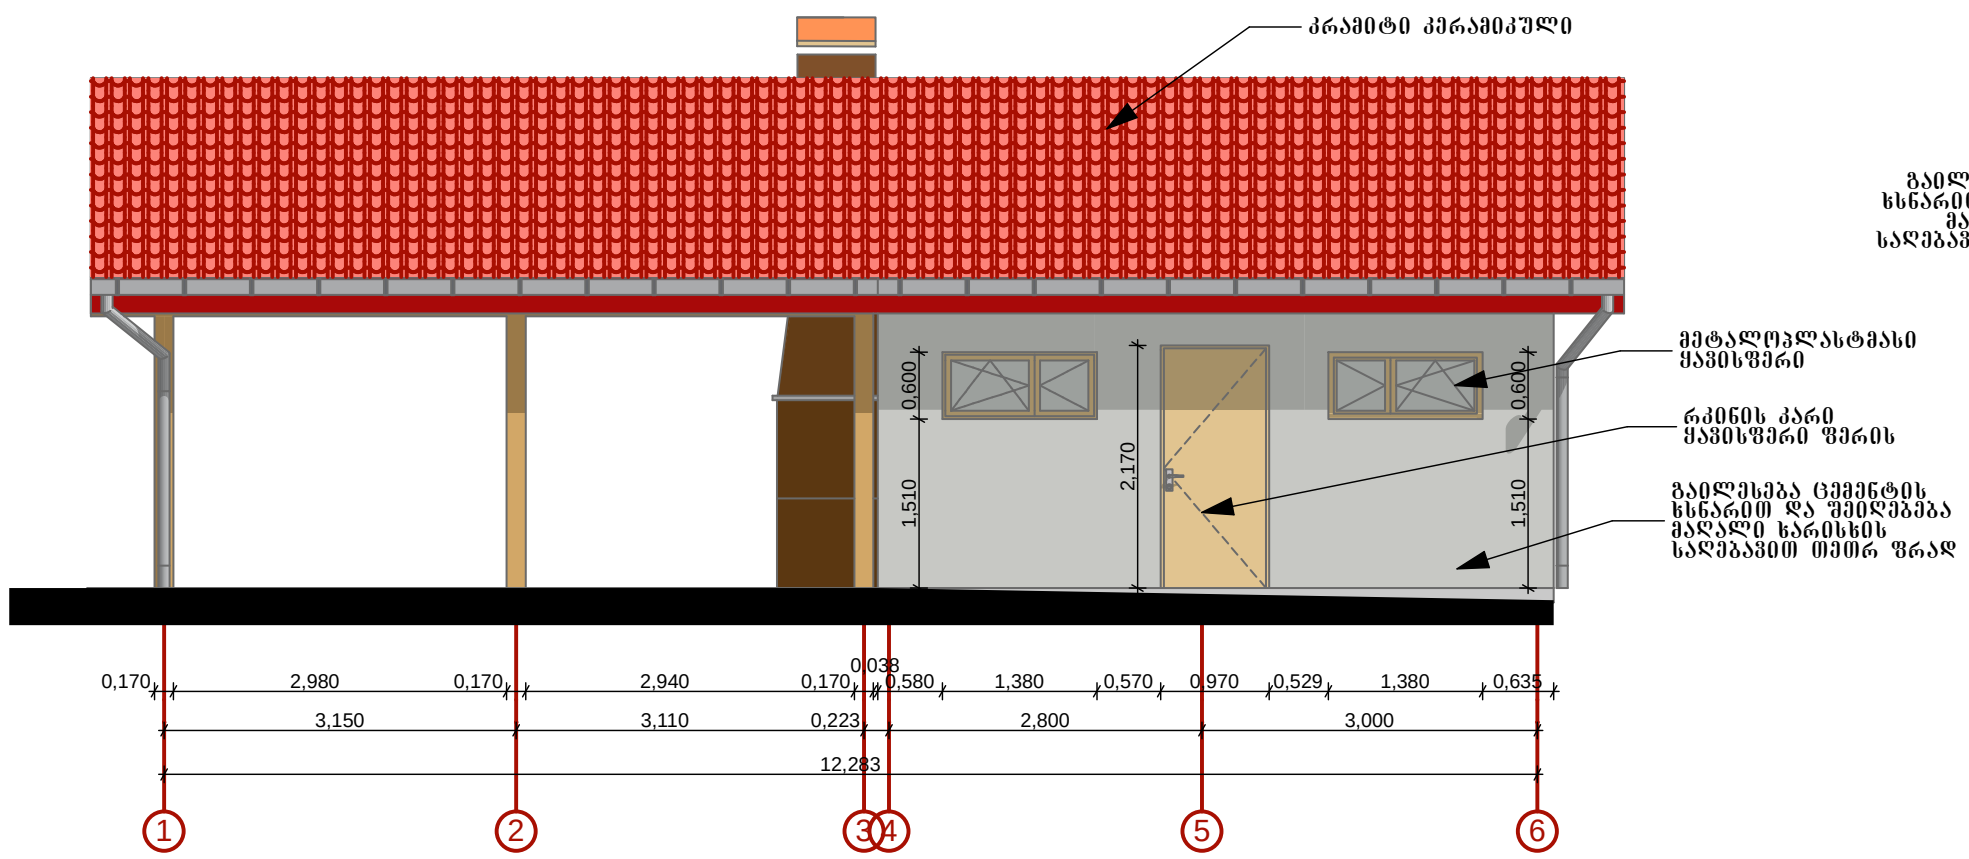

საქვაბე
ფასადი (6-1) მ1:100

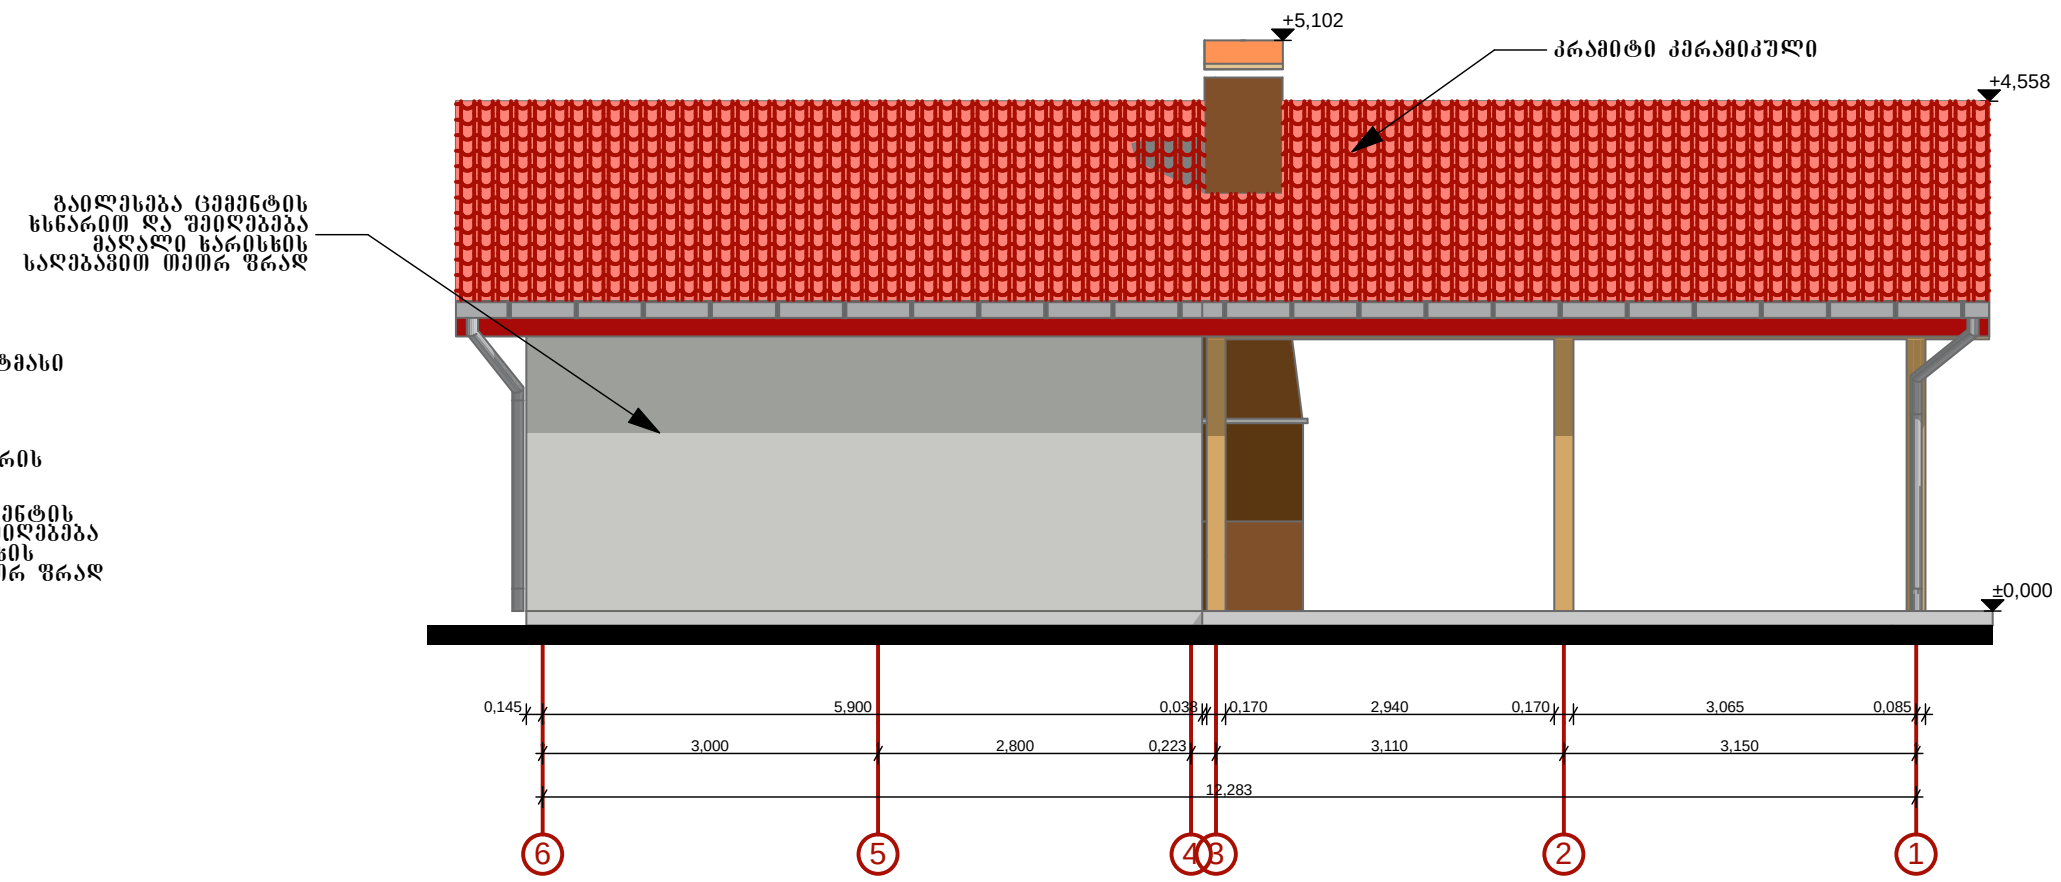

საქვაბე
ფასადი (C-A) მ1:100

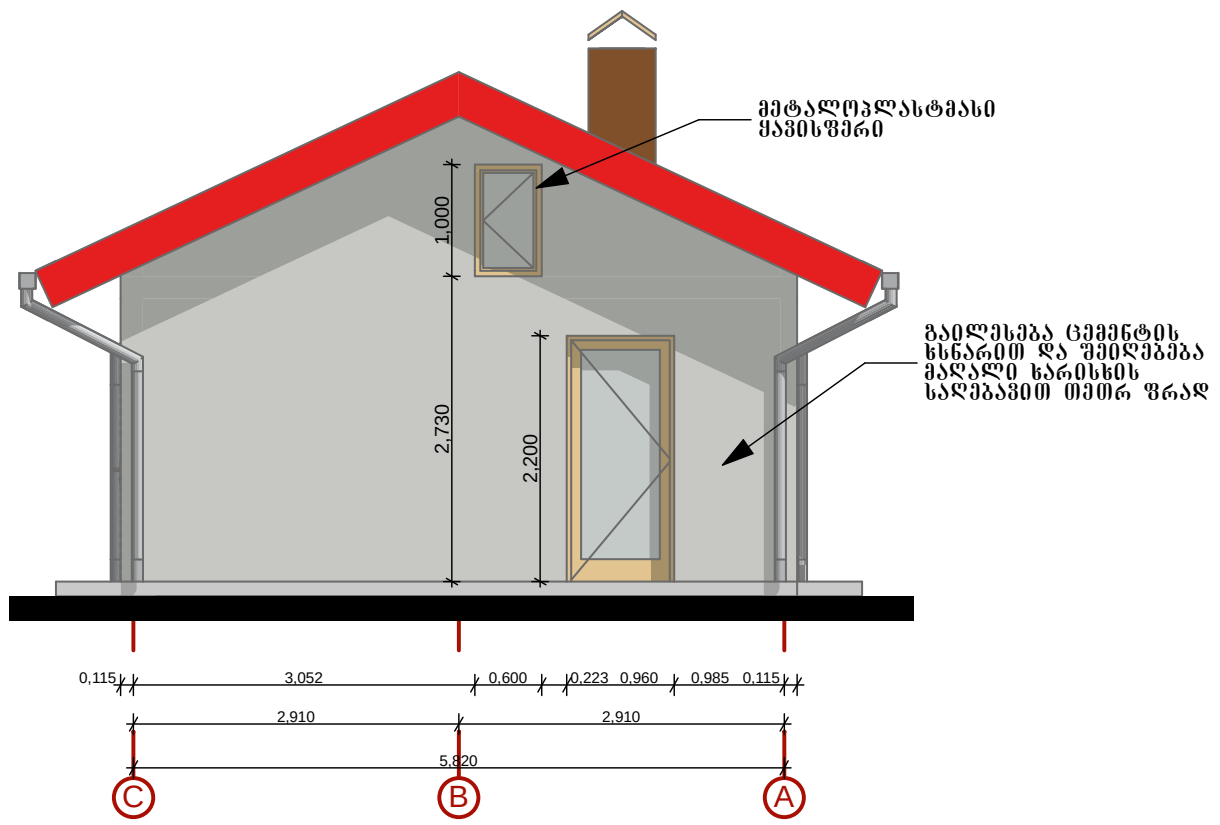

საქვაბე
ფასადი (A-C) მ1:100

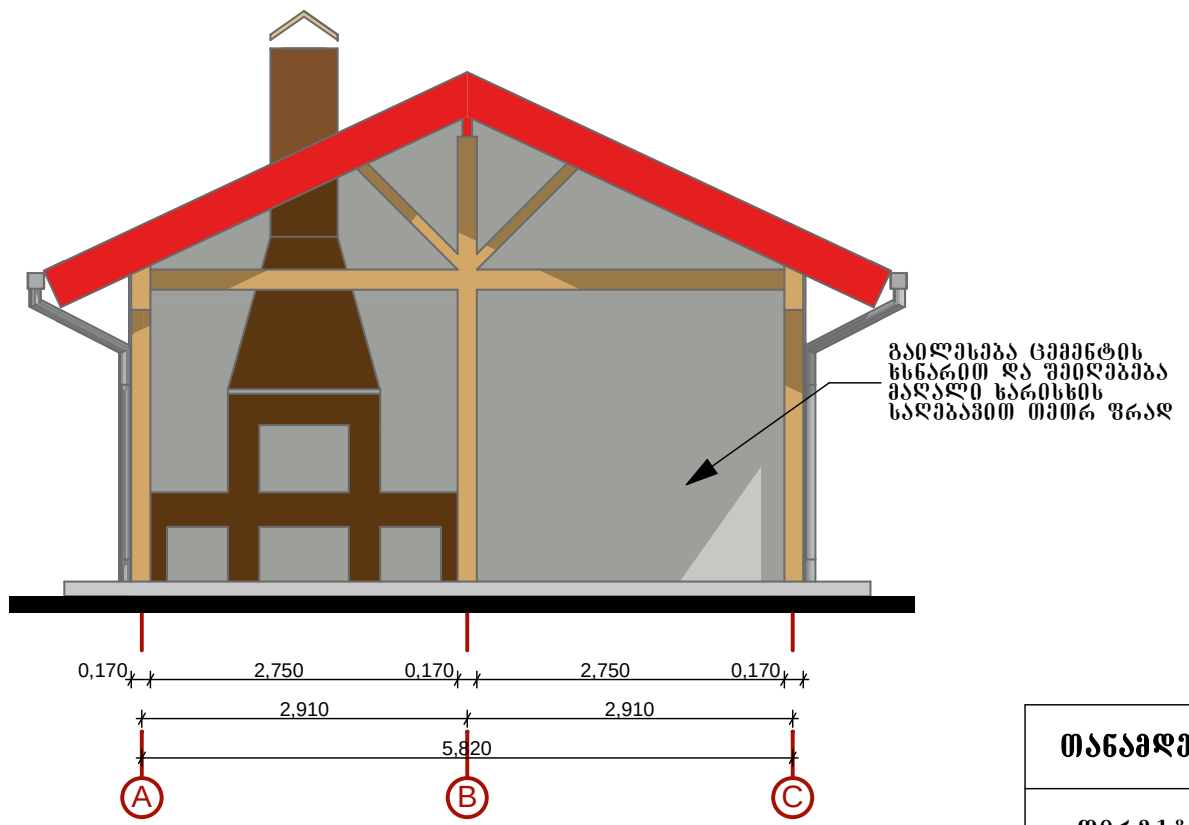

თანამდებობა	გვარი	ხელმოწერა	ქ.თბილისში, ორხევის დასახლებაში არსებულ 003/016 და 003/017 ნაკვეთებზე გენგეგმისა და სასაწყობო შენობების პროექტი,ასევე იქ არსებული შენობის რეკონსტრუქციის პროექტი			
დირექტორი	გ. ჯაყელი		არქიტექტურული ნაწილი			
პრ.მთ.არქ.	გ. ჯაყელი					
დაამუშავა	ი. ზაუტაშვილი					
შეამოწმა			სტადია	ფურც.	ფურც-ბი	დაკვ.№
			მ.პ.		52	6/2010

შ.პ.ს."კერა-2009"

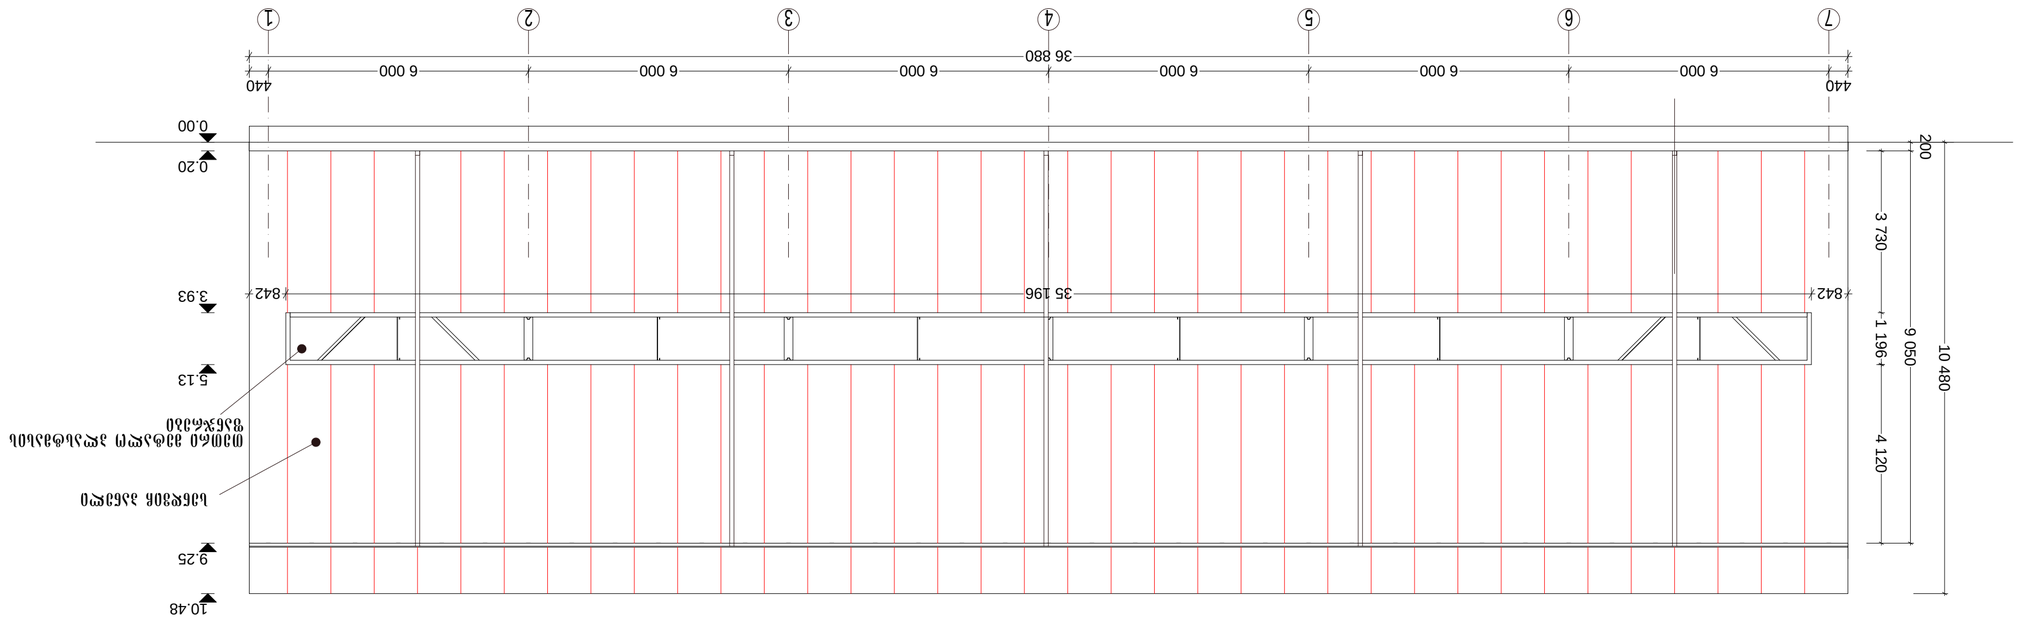

ფასადის (ჩრდილოეთის) ალუმინის პანელების
ხვრელების 1-7 ფასადი
მ. 1:100

					ნახატის	შეცვლილი ფურცლების რაოდენობა	ფურცლების რაოდენობა
							8.3.








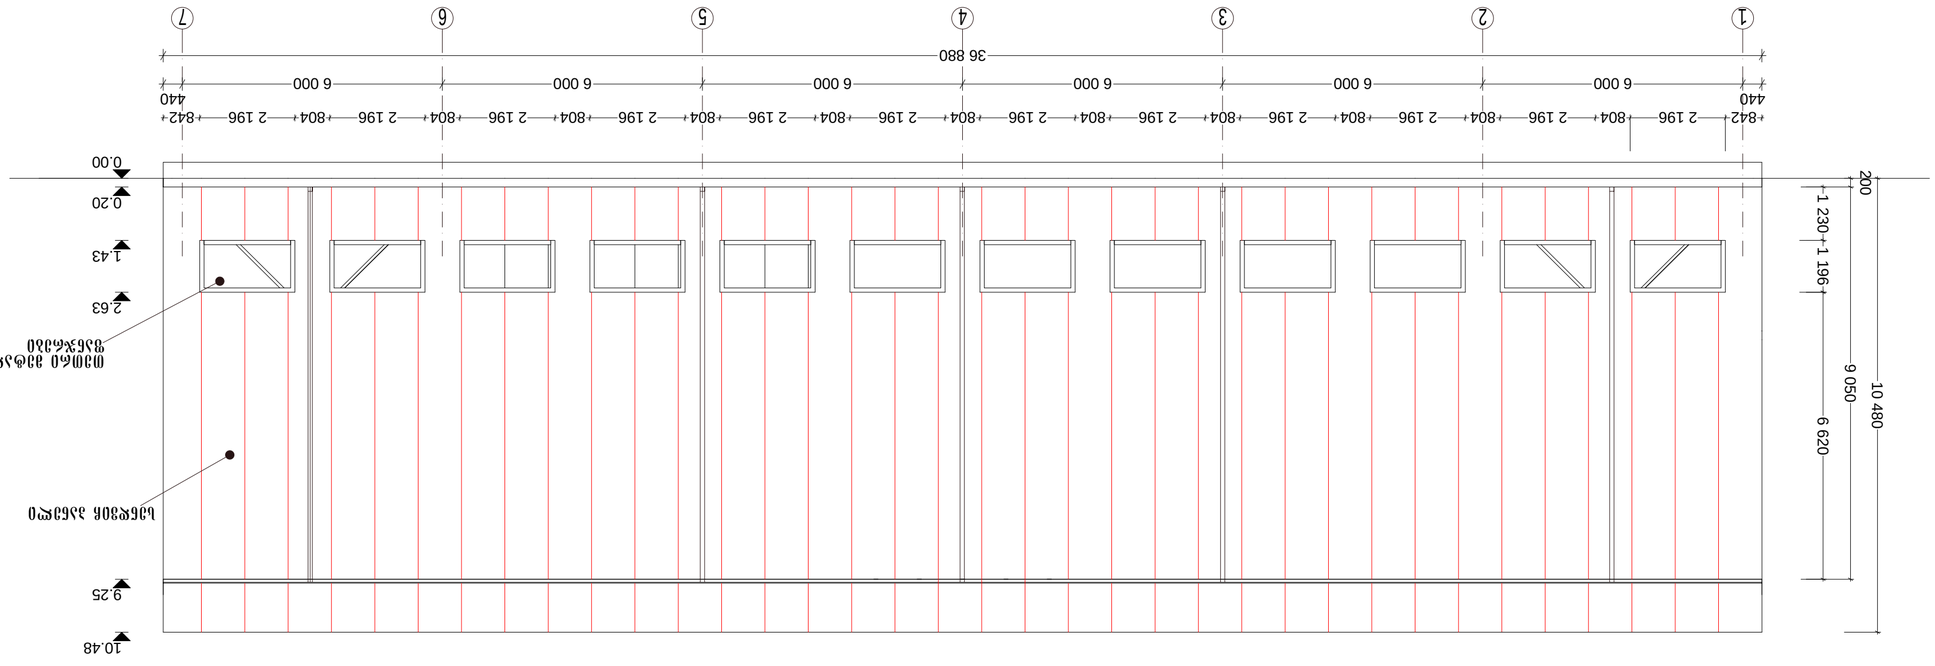

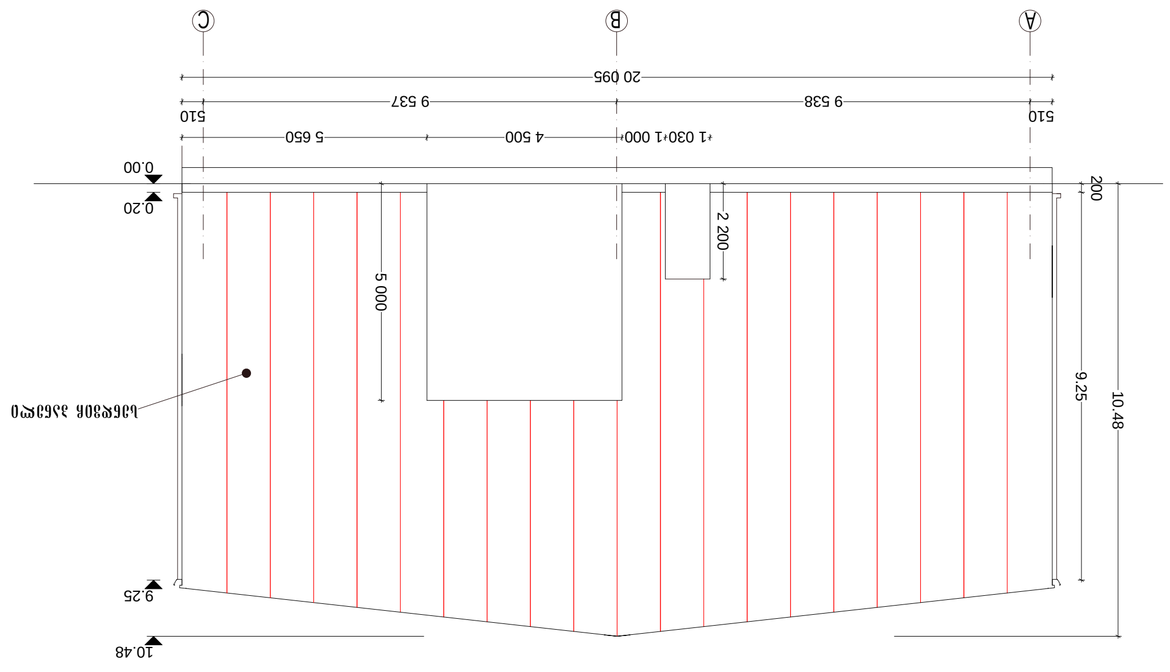



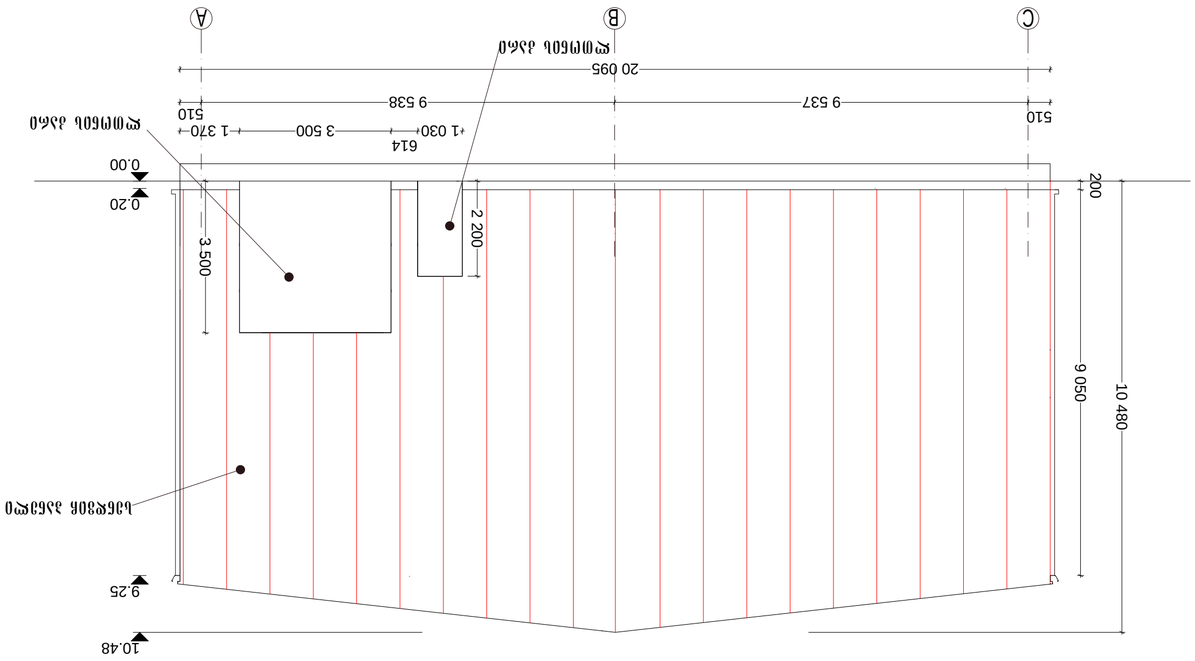
A
B
C
20 095
9 538
9 537
510
510
1 370
3 500
1 030
614
0.20
0.00
3 500
2 200
200
9 050
10 480
10.48
9.25

ISO A0 (1189x841)

REV.	DATE	DESCRIPTION	SIGN.
1	16.04.2012	DOORS CHANGED	

REVISIONS

ÇEÇEN YAPI ÜRÜNLERİ SAN. VE TİC. A.Ş.
İNŞAAT VE ENERJİ SİSTEMLERİ A.Ş.
Fabrika Köyü Hafakalıyeri Sokak No:27
Çekmeköy - KOCAELİ
Tel +90 262 751 09 82
Fax +90 262 751 09 73
Web www.cecenyapisistemleri.com
E-mail info@cecenkonstruksiyon.com

PROJECT NAME
TBILISI INSTA

APPROVAL	C.ÇEÇEN	05.04.2012	
CONTROL	G.KAALA	05.04.2012	
DESIGNER	G.KAALA	05.04.2012	
DRAWN	TTUMER	05.04.2012	

PACKAGE
WAREHOUSE

DRAWING NAME
FACADES AND SECTIONS
[4]

SCALE	WAVE DURAMAX	DATE	SIGNATURE
1:100			
PAPER SIZE	PROJECT AREA/LE	DRAWING NO	
A0	12003-INS01-01-ST	0004	1
(1189x841)			

THIS DRAWING IS PROPERTY OF ÇEÇEN YAPI ÜRÜNLERİ SAN. VE TİC. A.Ş. AND CAN NOT BE REPRINTED, MODIFIED OR USED WITHOUT PRIOR WRITTEN PERMISSION.

SECTION GRID 5

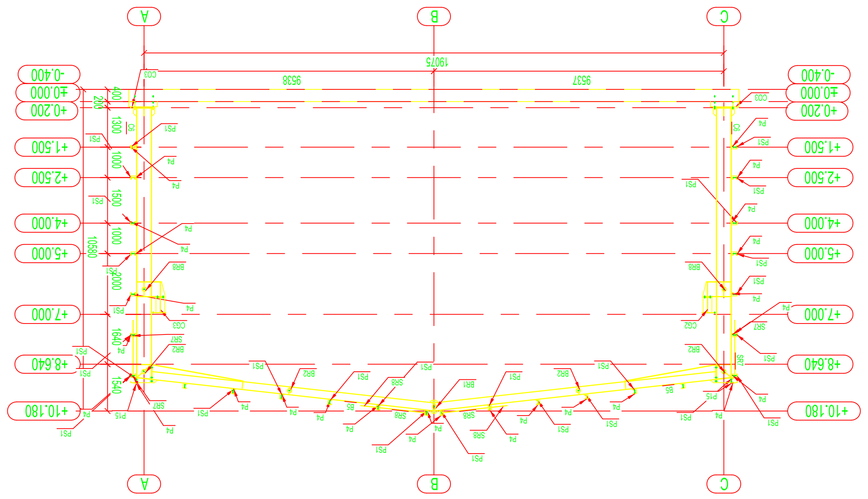

FACADE GRID C

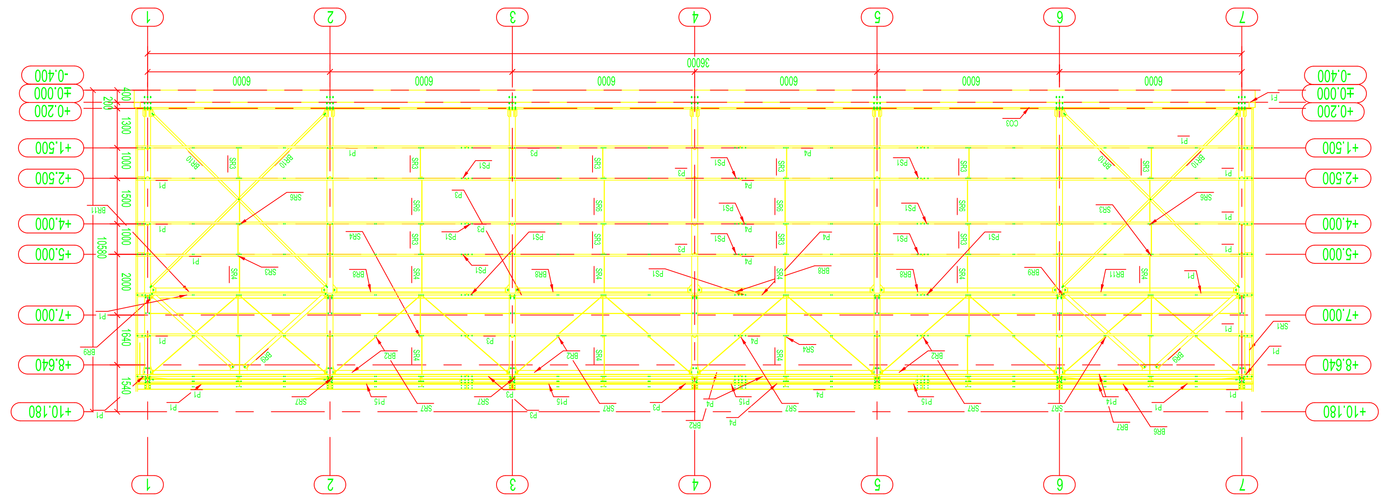

SECTION GRID 4

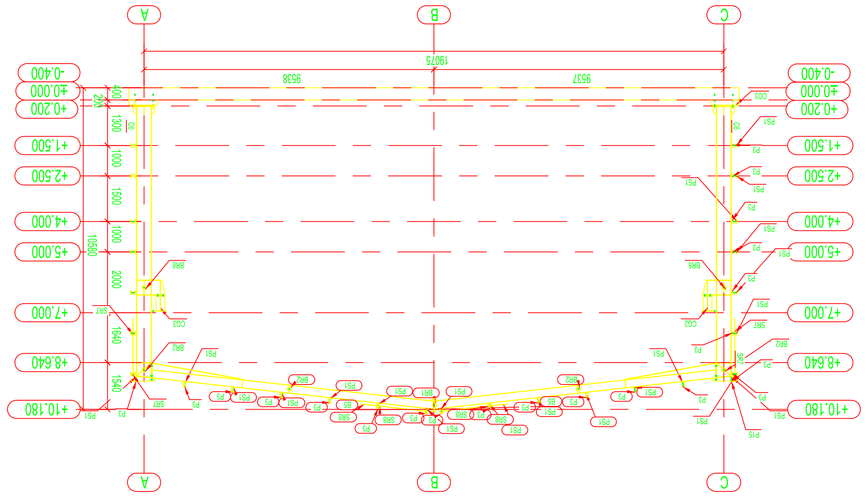

FACADE GRID A

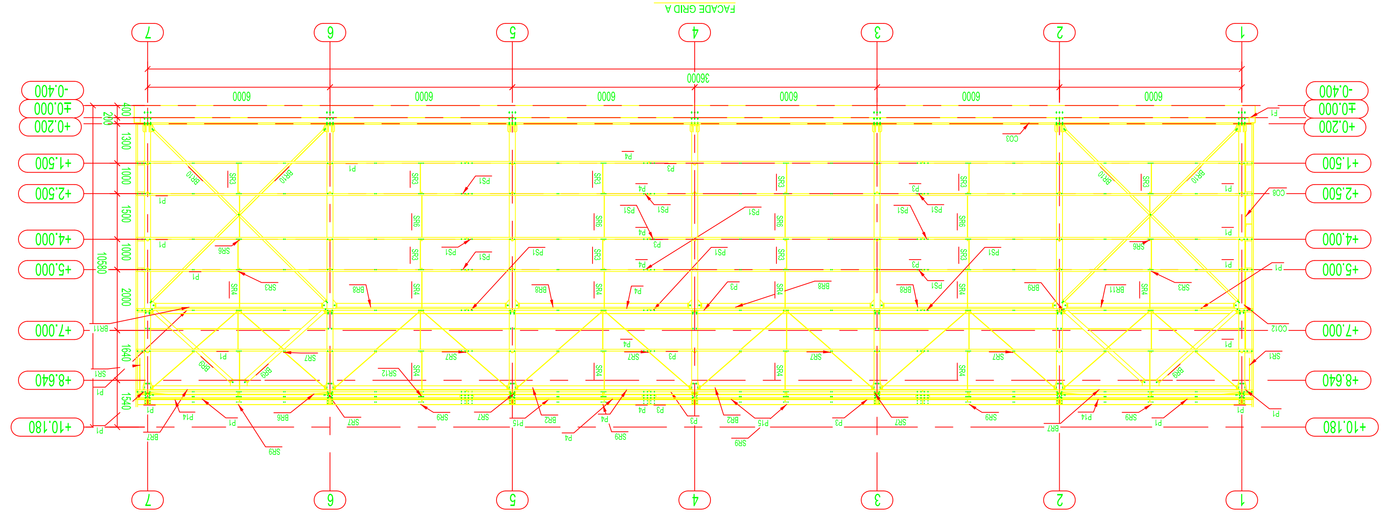

FACADE GRID 7

SECTION GRID 3

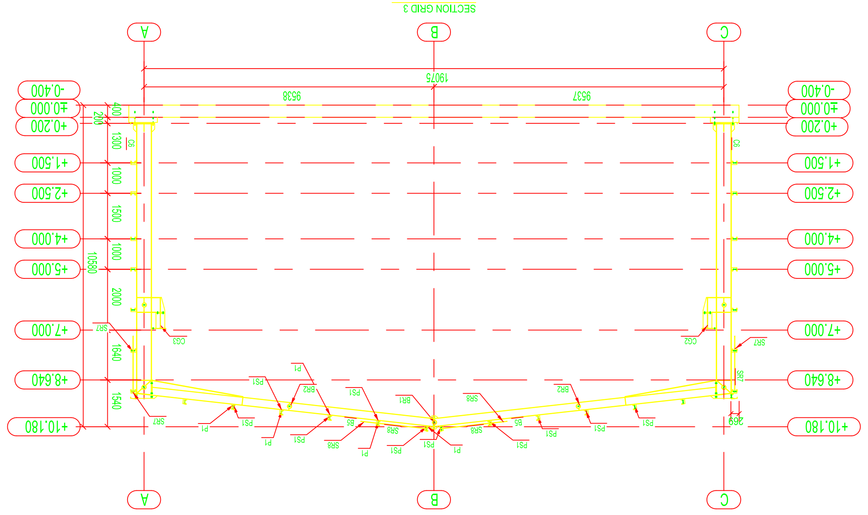

FACADE GRID 1

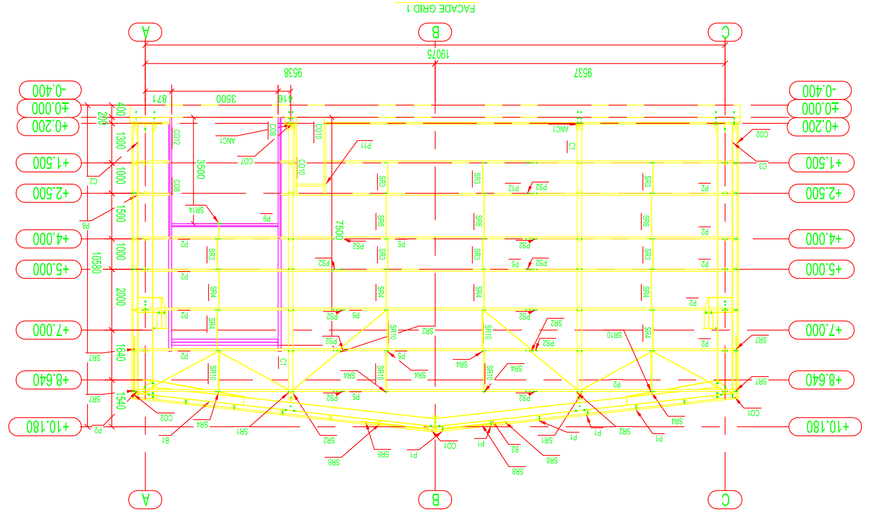

ANCHORAGE PLAN +0.000

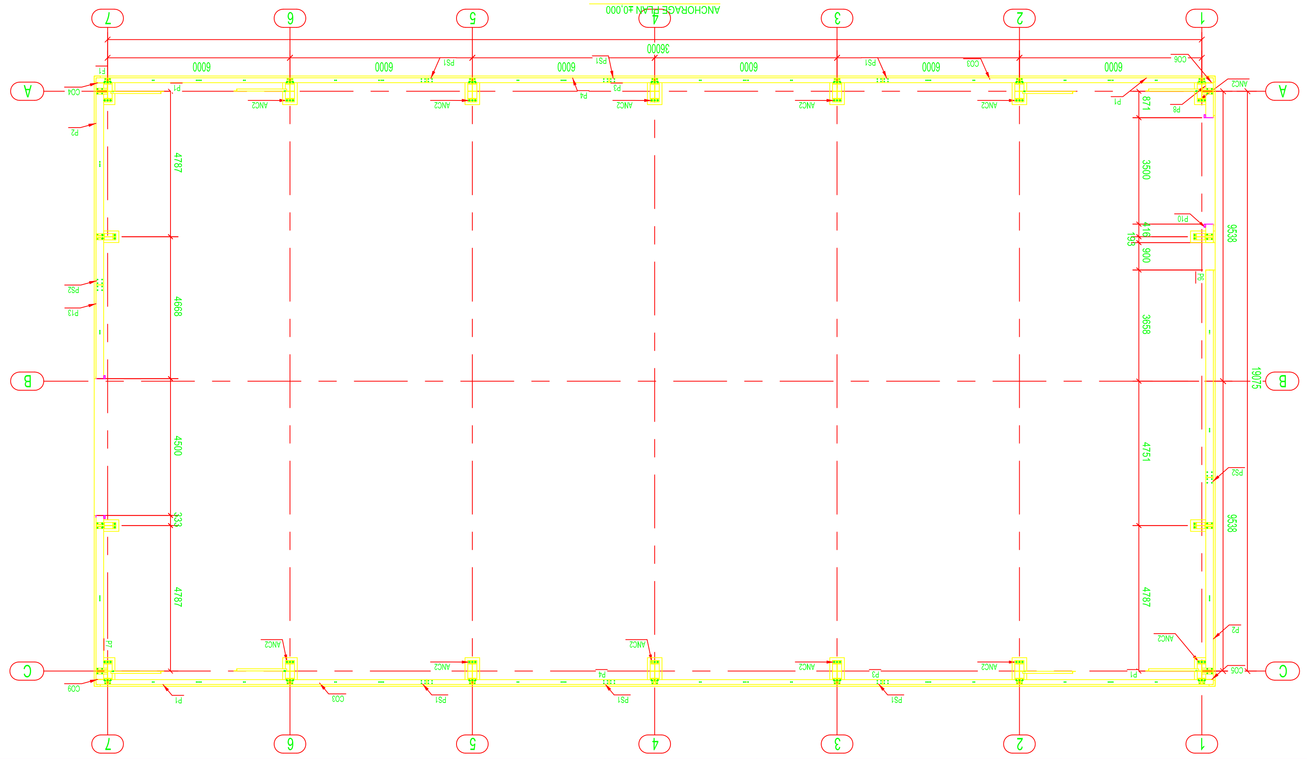

SECTION GRID 6

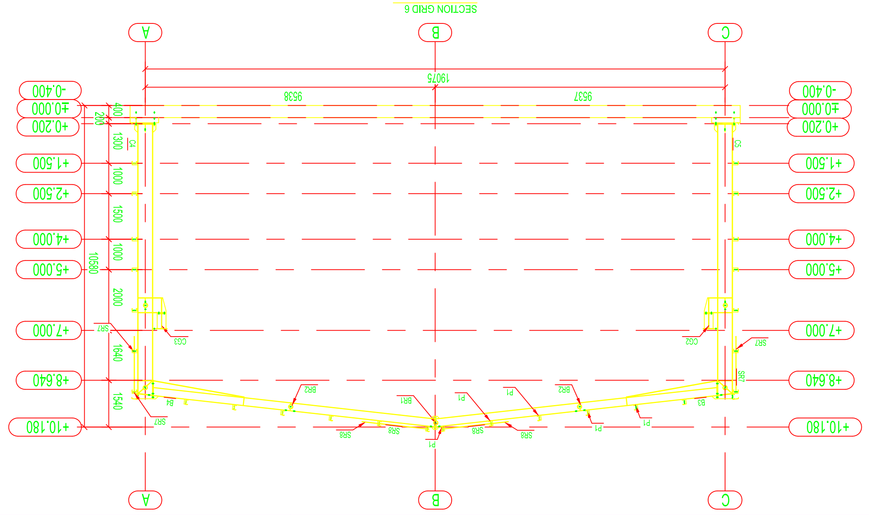

SECTION GRID 2

