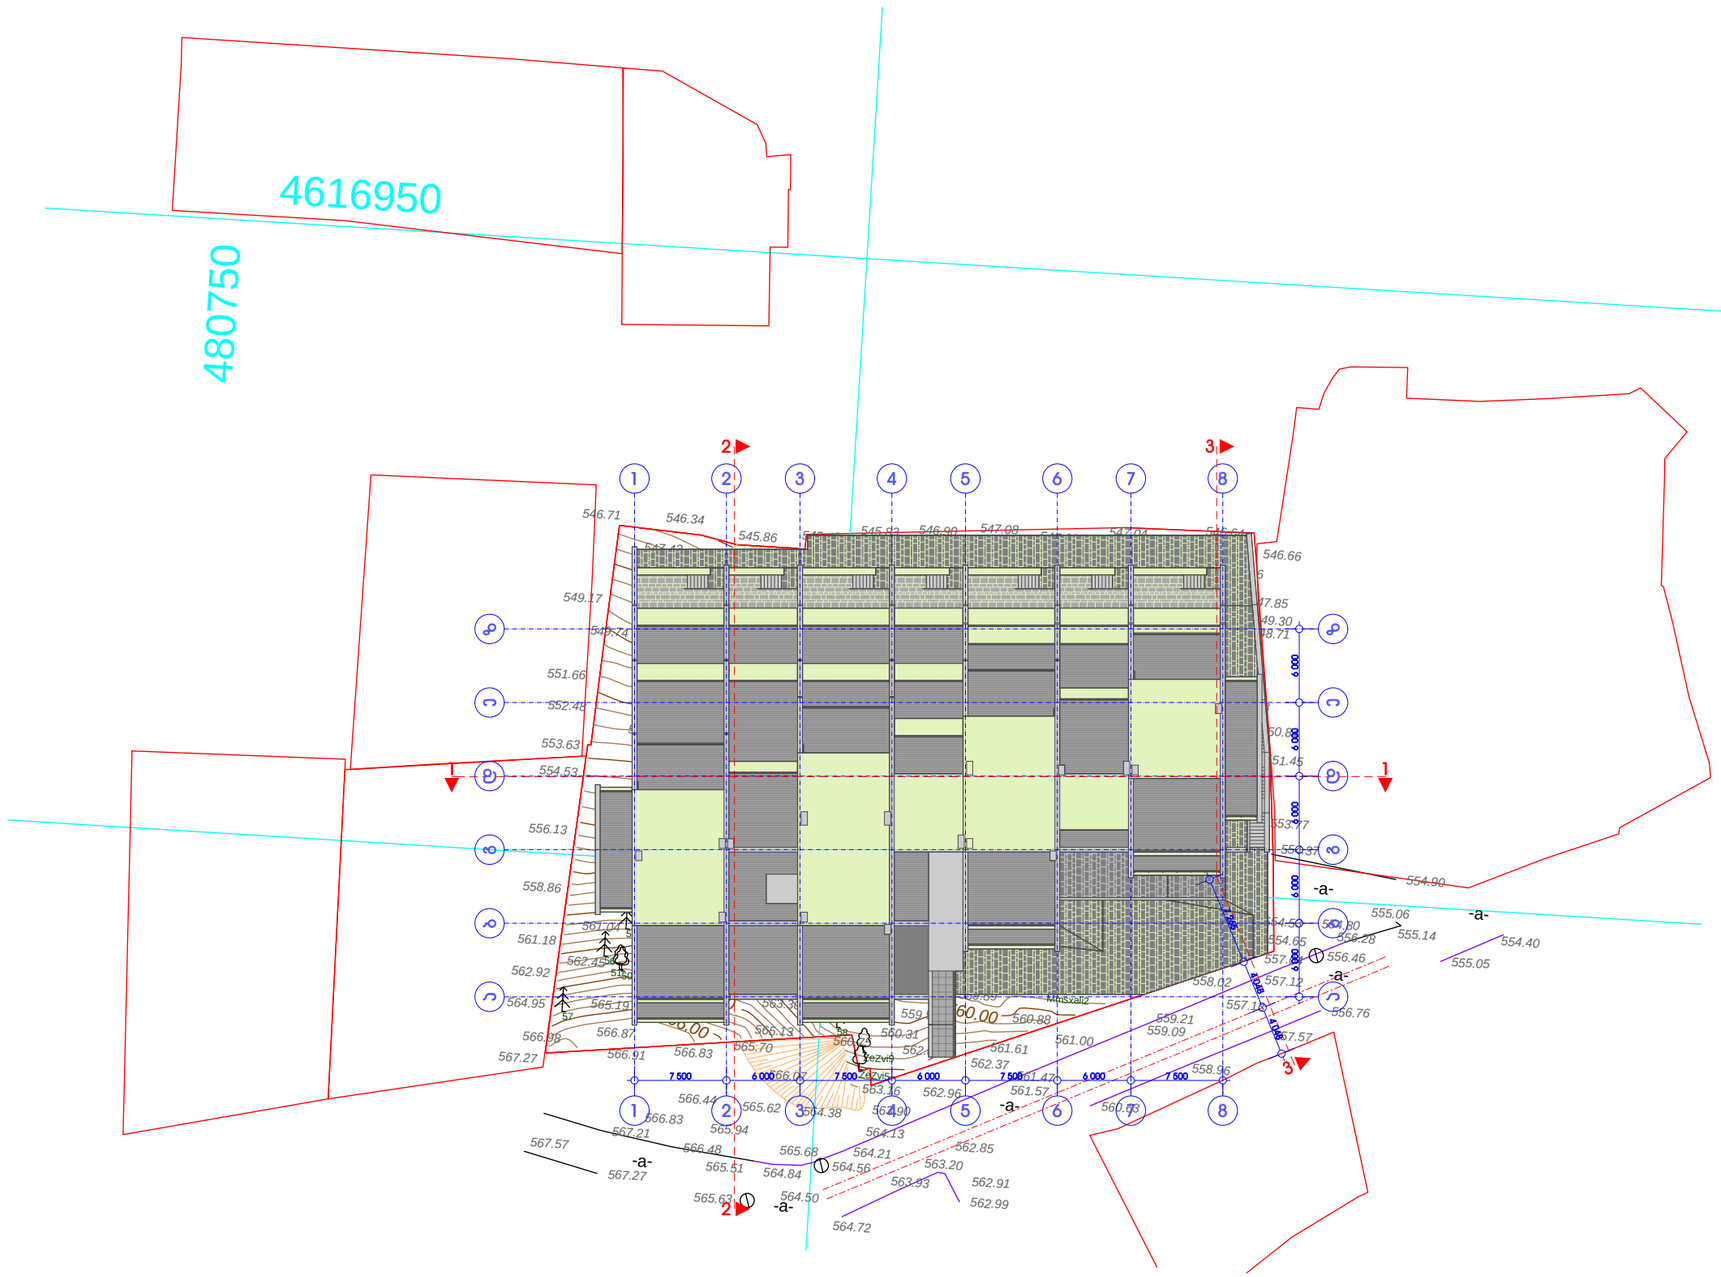

პროექტის სახელი:
მრავალბინიანი საცხოვრებელი სახლი მარაბდის ქ. №39-ში

ნახაზი:
სიმაღლის ანგარიშის სქემა, გენ-გეგმა

მასშტაბი:
1:500

შენიშვნა:
±0.00=552.94

დამკვეთი:
შ.პ.ს. "ნოვე დეველოპმენტი"

საპროექტო ორგანიზაცია:
შ.პ.ს. "T-Architects"

TBILISI ARCHITECTS

პრ. მთ. არქ.:
გ. ინასარიძე

პრ. არქ.:
თ. ალავერდაშვილი

დახაზა:
თ. ალავერდაშვილი

შეამოწმა:
ლ. მირიანაშვილი

ფურცლის ზომა **A3**

ფურცლის № A__4-01

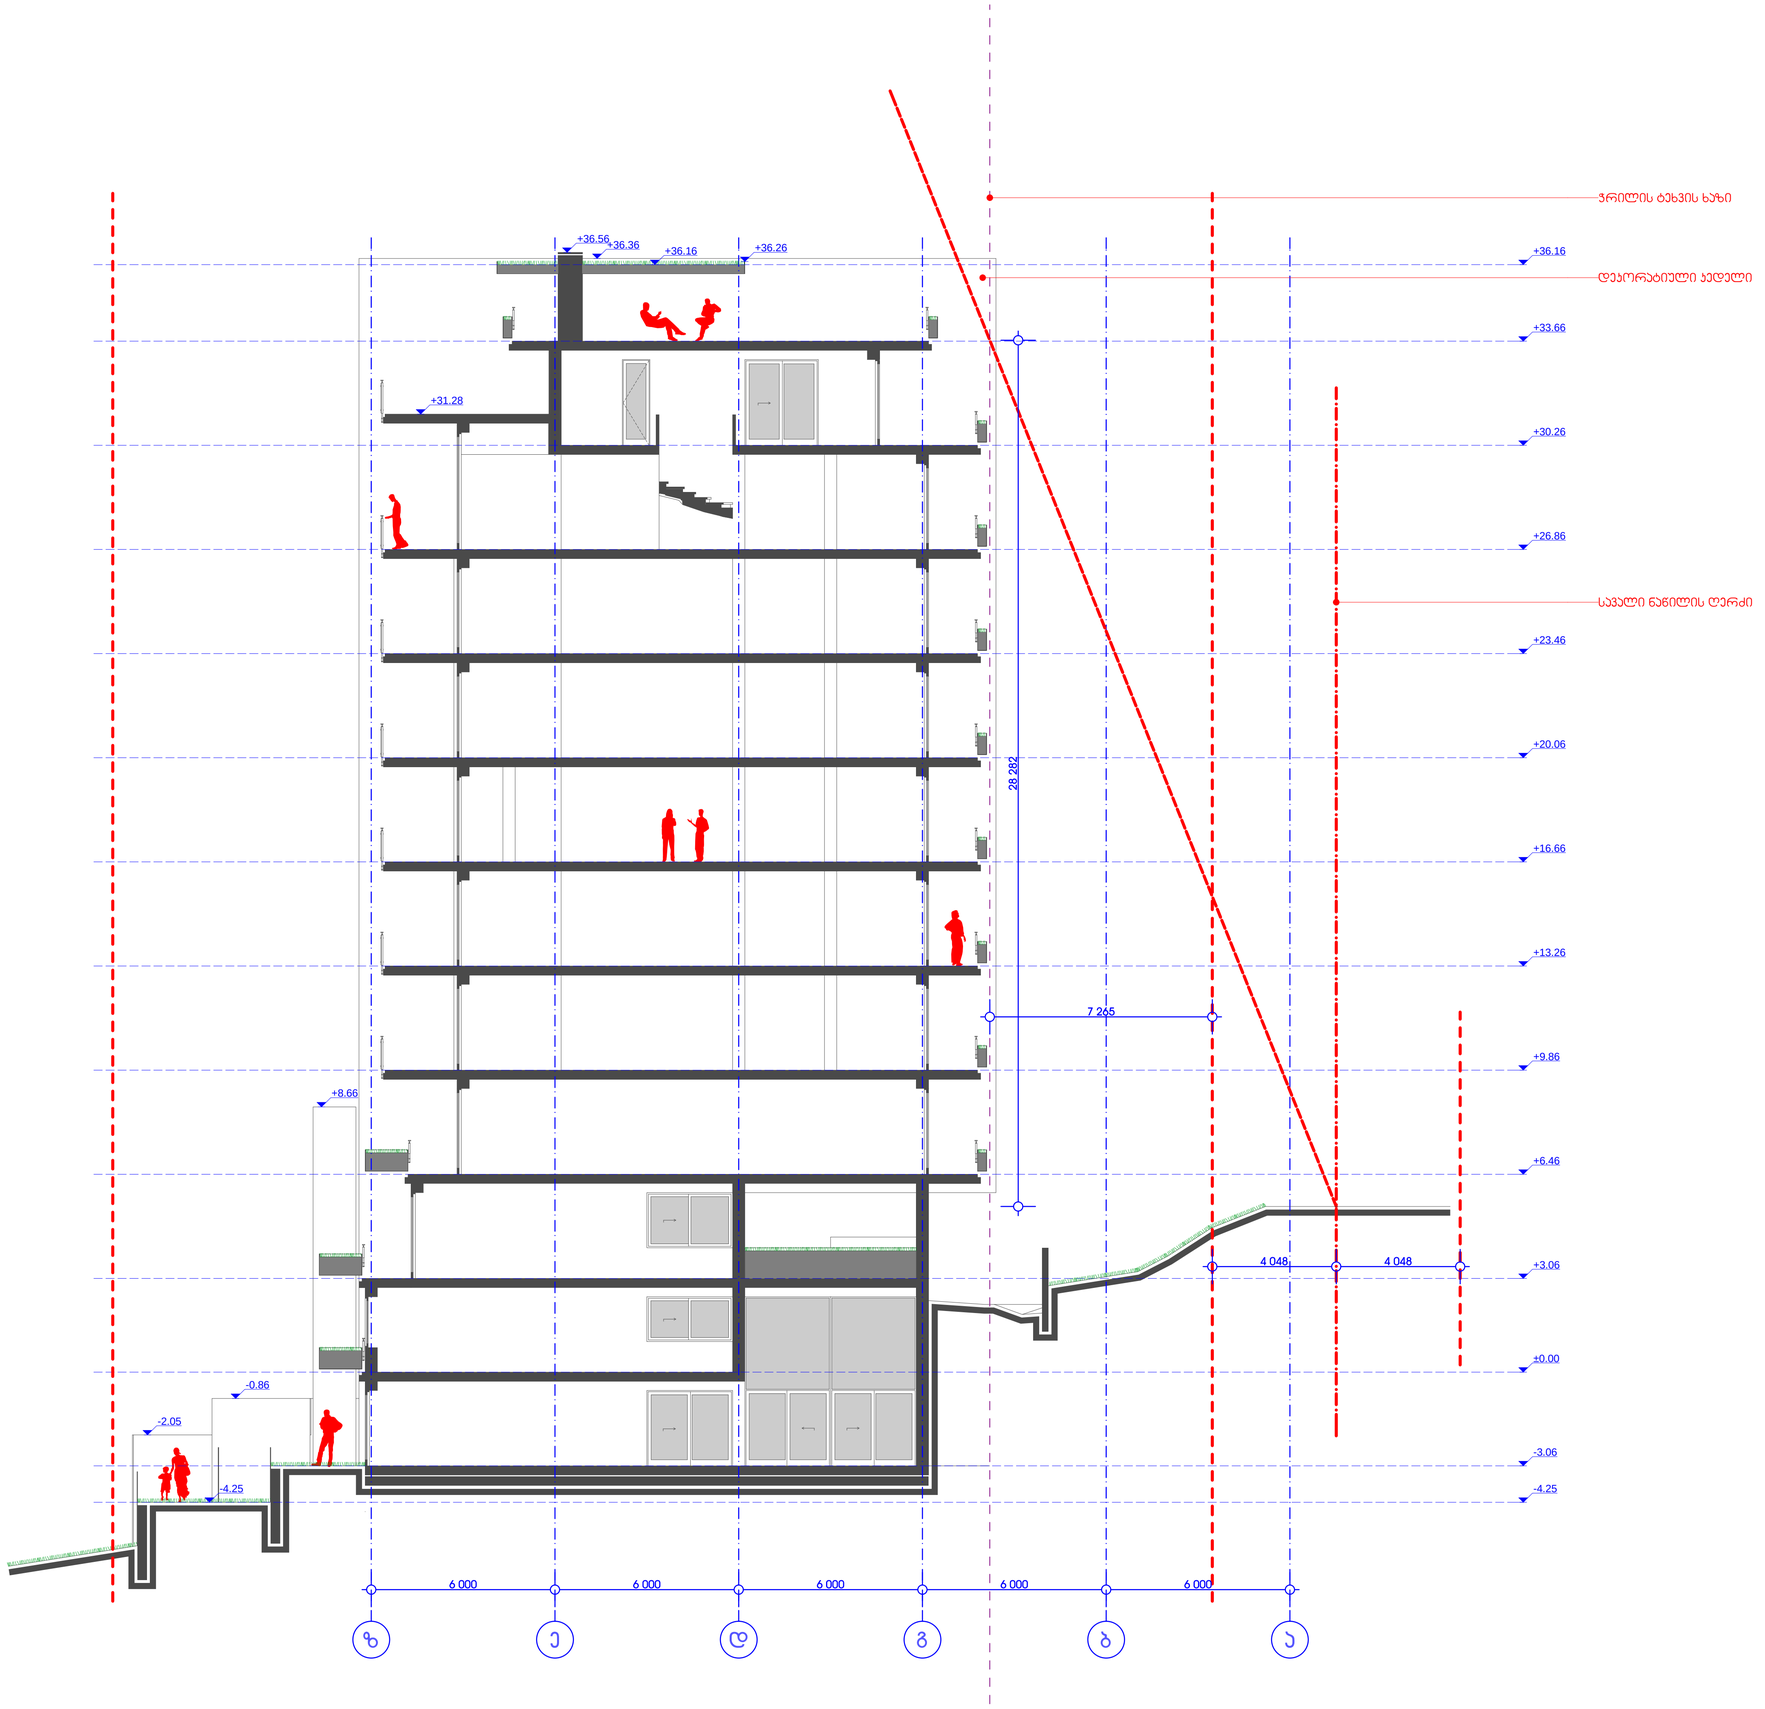

პროექტის სახელი:
მრავალბინიანი საცხოვრებელი სახლი მარაბდის ქ. №39-ში

ნახაზი:
სიმაღლის ანგარიშის სქემა ჯრილი 3-3

მასშტაბი:
1:100

შენიშვნა:
±0.00=552.94

დამკვეთი:
შ.პ.ს. "ნოვე დეველოპმენტი"

საპროექტო ორგანიზაცია:
შ.პ.ს. "T-Architects"

TBILISI ARCHITECTS

პრ. მთ. არქ.:
გ. ინასარიძე

პრ. არქ.:
თ. ალავერდაშვილი

დახაზა:
თ. ალავერდაშვილი

შეამოწმა:
ლ. მირიანაშვილი

ფურცლის ზომა A1

ფურცლის № A__4-02

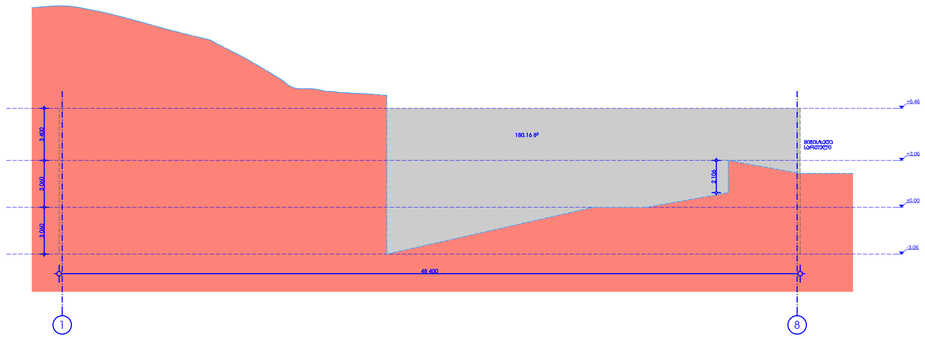

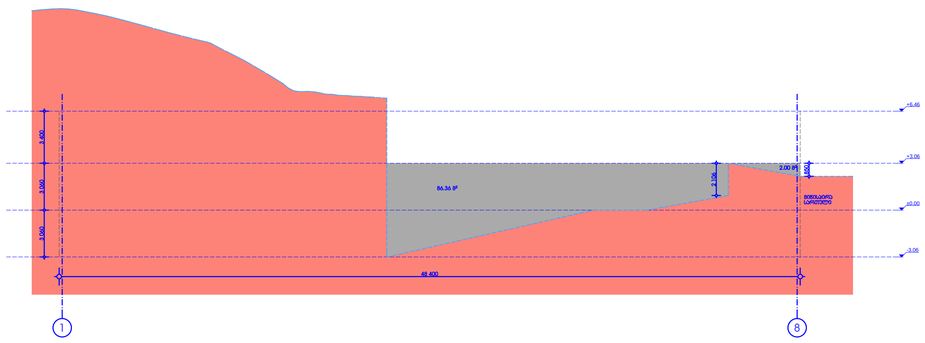

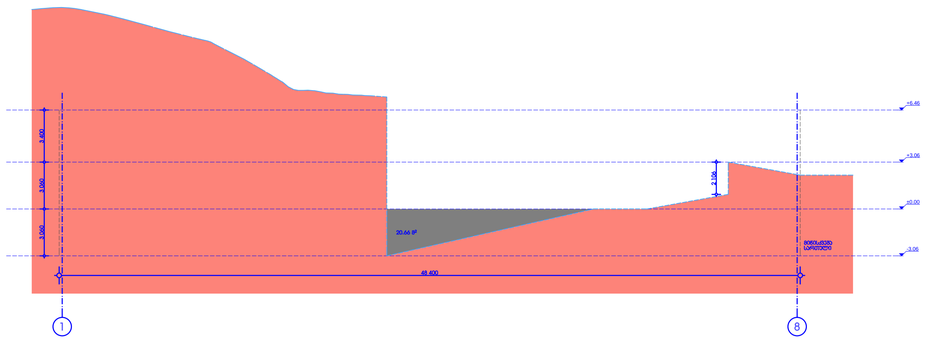

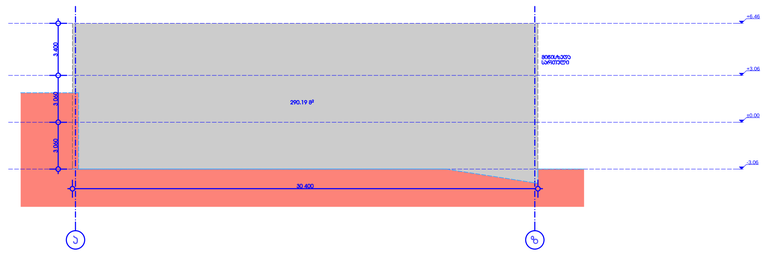

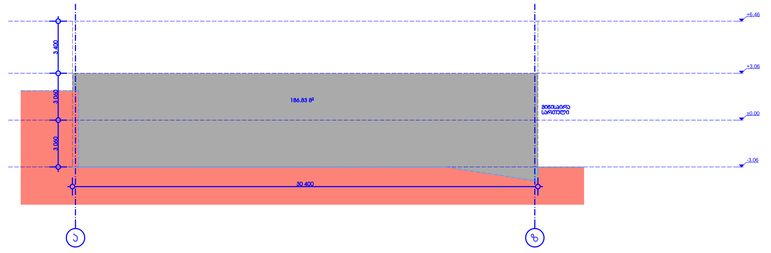

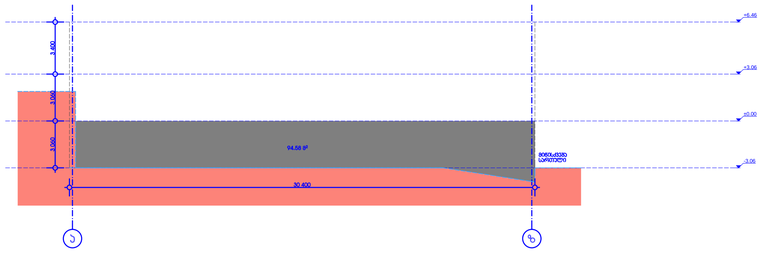

პროექტის სახელი:
მრავალბინიანი საცხოვრებელი სახლი მარაბდის ქ. №39-ში

ნახაზი:
სიმაღლის ანგარიშის სქემა ფასადები 1-8 და ა-ზ (ფრაგმენტები)

მასშტაბი:
1:200

შენიშვნა:

±0.00=552.94

ჯალჯულაცია:

შენობის პერიმეტრი შეადგენს
P=157.6 მ

-3.06 ნიშნულზე მდებარე სართულის ჯედლების მინისზედა ფართი შეადგენს:
S=272.27 მ²

ჯედლების გრუნტის ზედაპირიდან ამოწევის საშუალო სიმაღლე დაითვლება ფორმულით:
S/P=272.27/157.6=1.73<1.8-ზე

აქედან გამომდინარე მოცემული სართული არის მინისქვეშა.

±0.00 ნიშნულზე მდებარე სართულის ჯედლების მინისზედა ფართი შეადგენს:
S=610.46 მ²

ჯედლების გრუნტის ზედაპირიდან ამოწევის საშუალო სიმაღლე დაითვლება ფორმულით:
S/P=610.46/157.6=3.87>1.8-ზე

აქედან გამომდინარე მოცემული სართული არის მინისპირა.

+3.06 ნიშნულზე მდებარე სართულის ჯედლების მინისზედა ფართი შეადგენს:
S=1034.07 მ²

ჯედლების გრუნტის ზედაპირიდან ამოწევის საშუალო სიმაღლე დაითვლება ფორმულით:
S/P=1034.07/157.6=6.56>1.8-ზე

აქედან გამომდინარე მოცემული სართული არის მინისზედა.

დამკვეთი:
შ.პ.ს. "ნოვე დეველოპმენტი"

საპროექტო ორგანიზაცია:
შ.პ.ს. "T-Architects"

TBILISI ARCHITECTS

პრ. მთ. არქ.:
გ. ინასარიძე

პრ. არქ.:
თ. ალავერდაშვილი

დახაზა:
თ. ალავერდაშვილი

შეამოწმა:
ლ. მირიანაშვილი

ფურცლის ზომა A1

ფურცლის № A__4-03

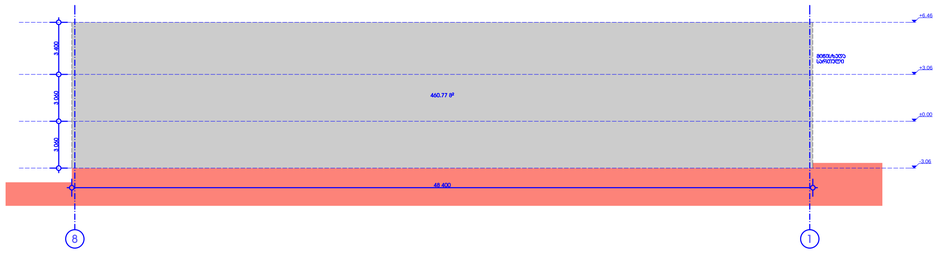

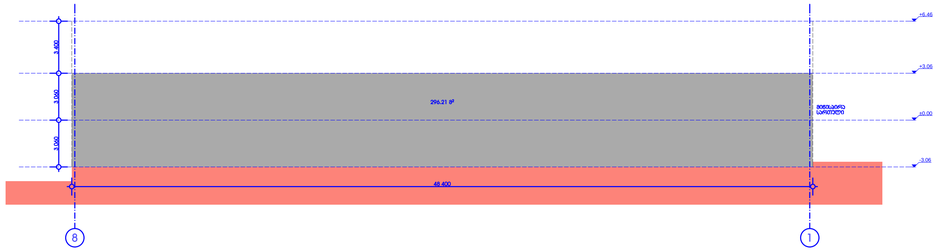

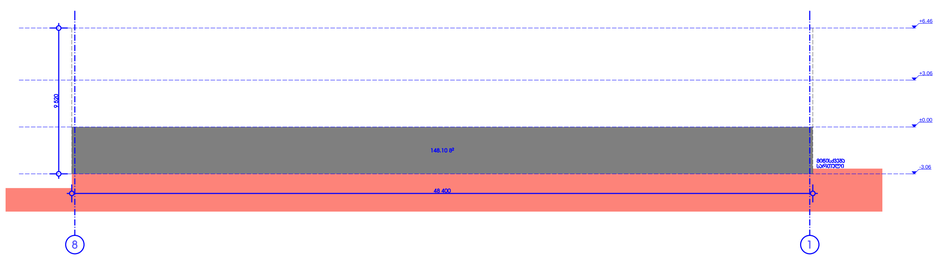

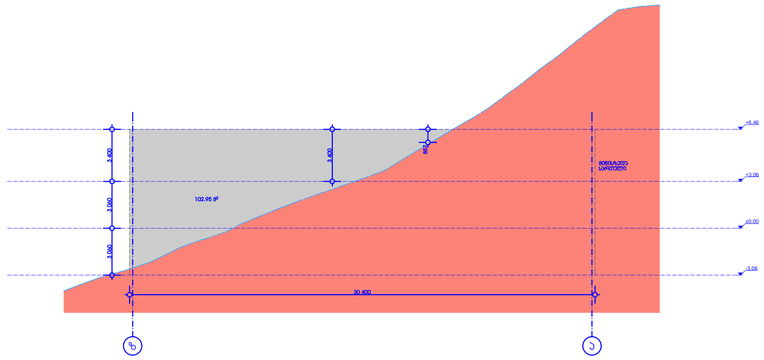

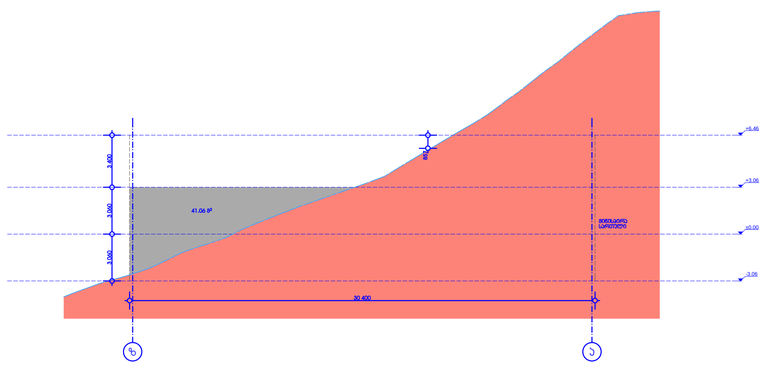

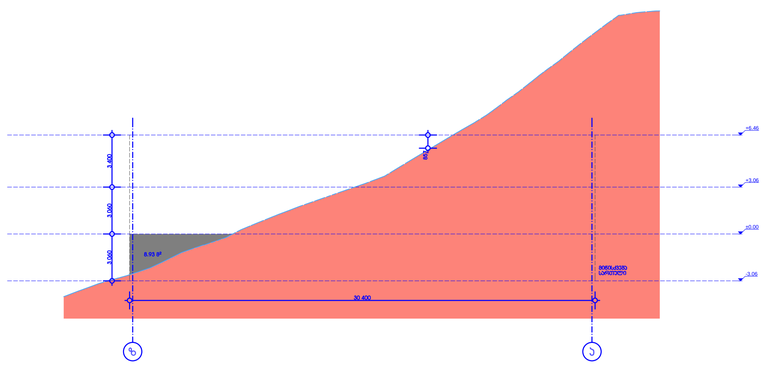

პროექტის სახელი:
მრავალბინიანი საცხოვრებელი სახლი მარაბდის ქ. №39-ში

ნახაზი:
სიმაღლის ანგარიშის სქემა ფასადები 8-1 და ზ-ა (ფრაგმენტები)

მასშტაბი:
1:200

შენიშვნა:

±0.00=552.94

ჯალჯულაცია:

შენობის პერიმეტრი შეადგენს
P=157.6 მ

-3.06 ნიშნულზე მდებარე სართულის ჯედლების მინისზედა ფართი შეადგენს:
S=272.27 მ²

ჯედლების გრუნტის ზედაპირიდან ამოწევის საშუალო სიმაღლე დაითვლება ფორმულით:
S/P=272.27/157.6=1.73<1.8-ზე

აქედან გამომდინარე მოცემული სართული არის მინისქვეშა.

±0.00 ნიშნულზე მდებარე სართულის ჯედლების მინისზედა ფართი შეადგენს:
S=610.46 მ²

ჯედლების გრუნტის ზედაპირიდან ამოწევის საშუალო სიმაღლე დაითვლება ფორმულით:
S/P=610.46/157.6=3.87>1.8-ზე

აქედან გამომდინარე მოცემული სართული არის მინისპირა.

+3.06 ნიშნულზე მდებარე სართულის ჯედლების მინისზედა ფართი შეადგენს:
S=1034.07 მ²

ჯედლების გრუნტის ზედაპირიდან ამოწევის საშუალო სიმაღლე დაითვლება ფორმულით:
S/P=1034.07/157.6=6.56>1.8-ზე

აქედან გამომდინარე მოცემული სართული არის მინისზედა.

დამკვეთი:
შ.პ.ს. "ნოვე დეველოპმენტი"

საპროექტო ორგანიზაცია:
შ.პ.ს. "T-Architects"

TBILISI ARCHITECTS

პრ. მთ. არქ.:
გ. ინასარიძე

პრ. არქ.:
თ. ალავერდაშვილი

დახაზა:
თ. ალავერდაშვილი

შეამოწმა:
ლ. მირიანაშვილი

ფურცლის ზომა A1

ფურცლის № A__4-04