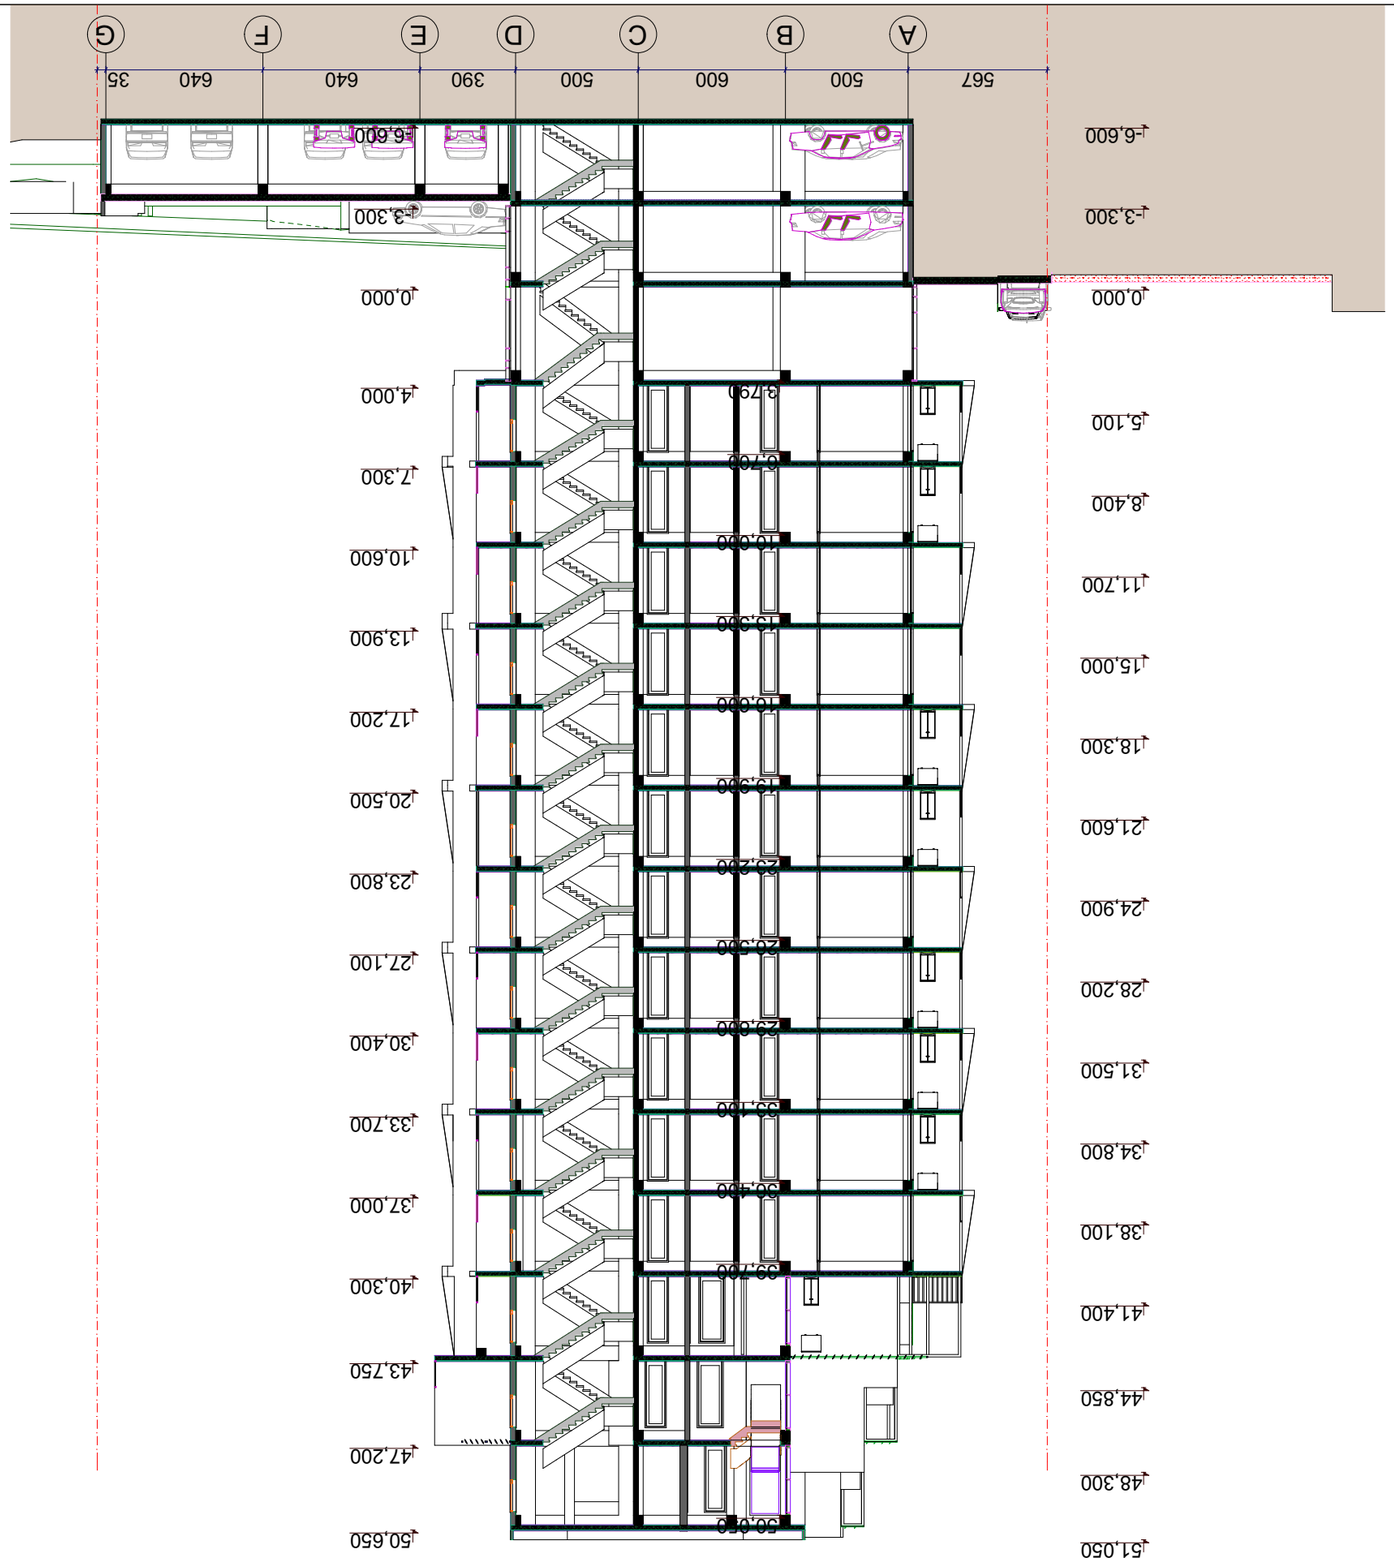




LURBANICA LTD

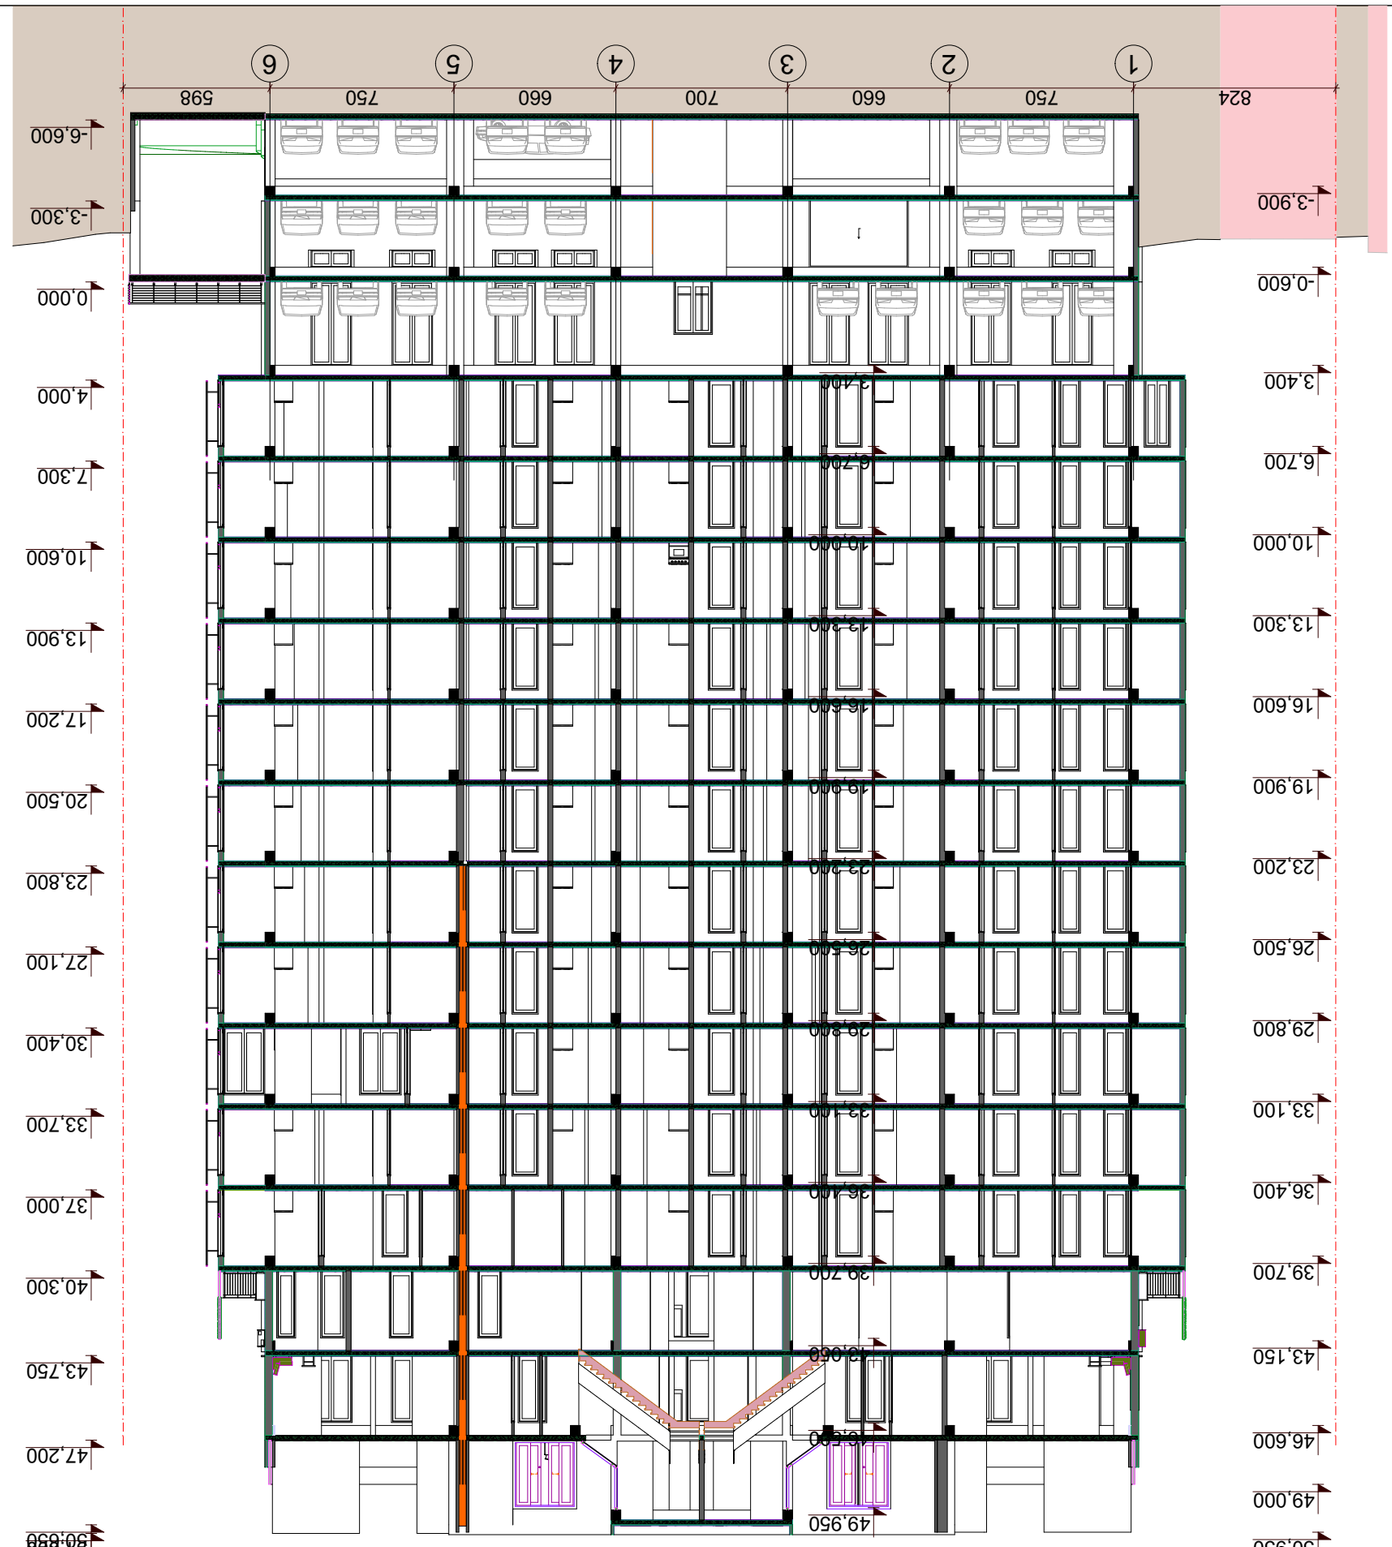








