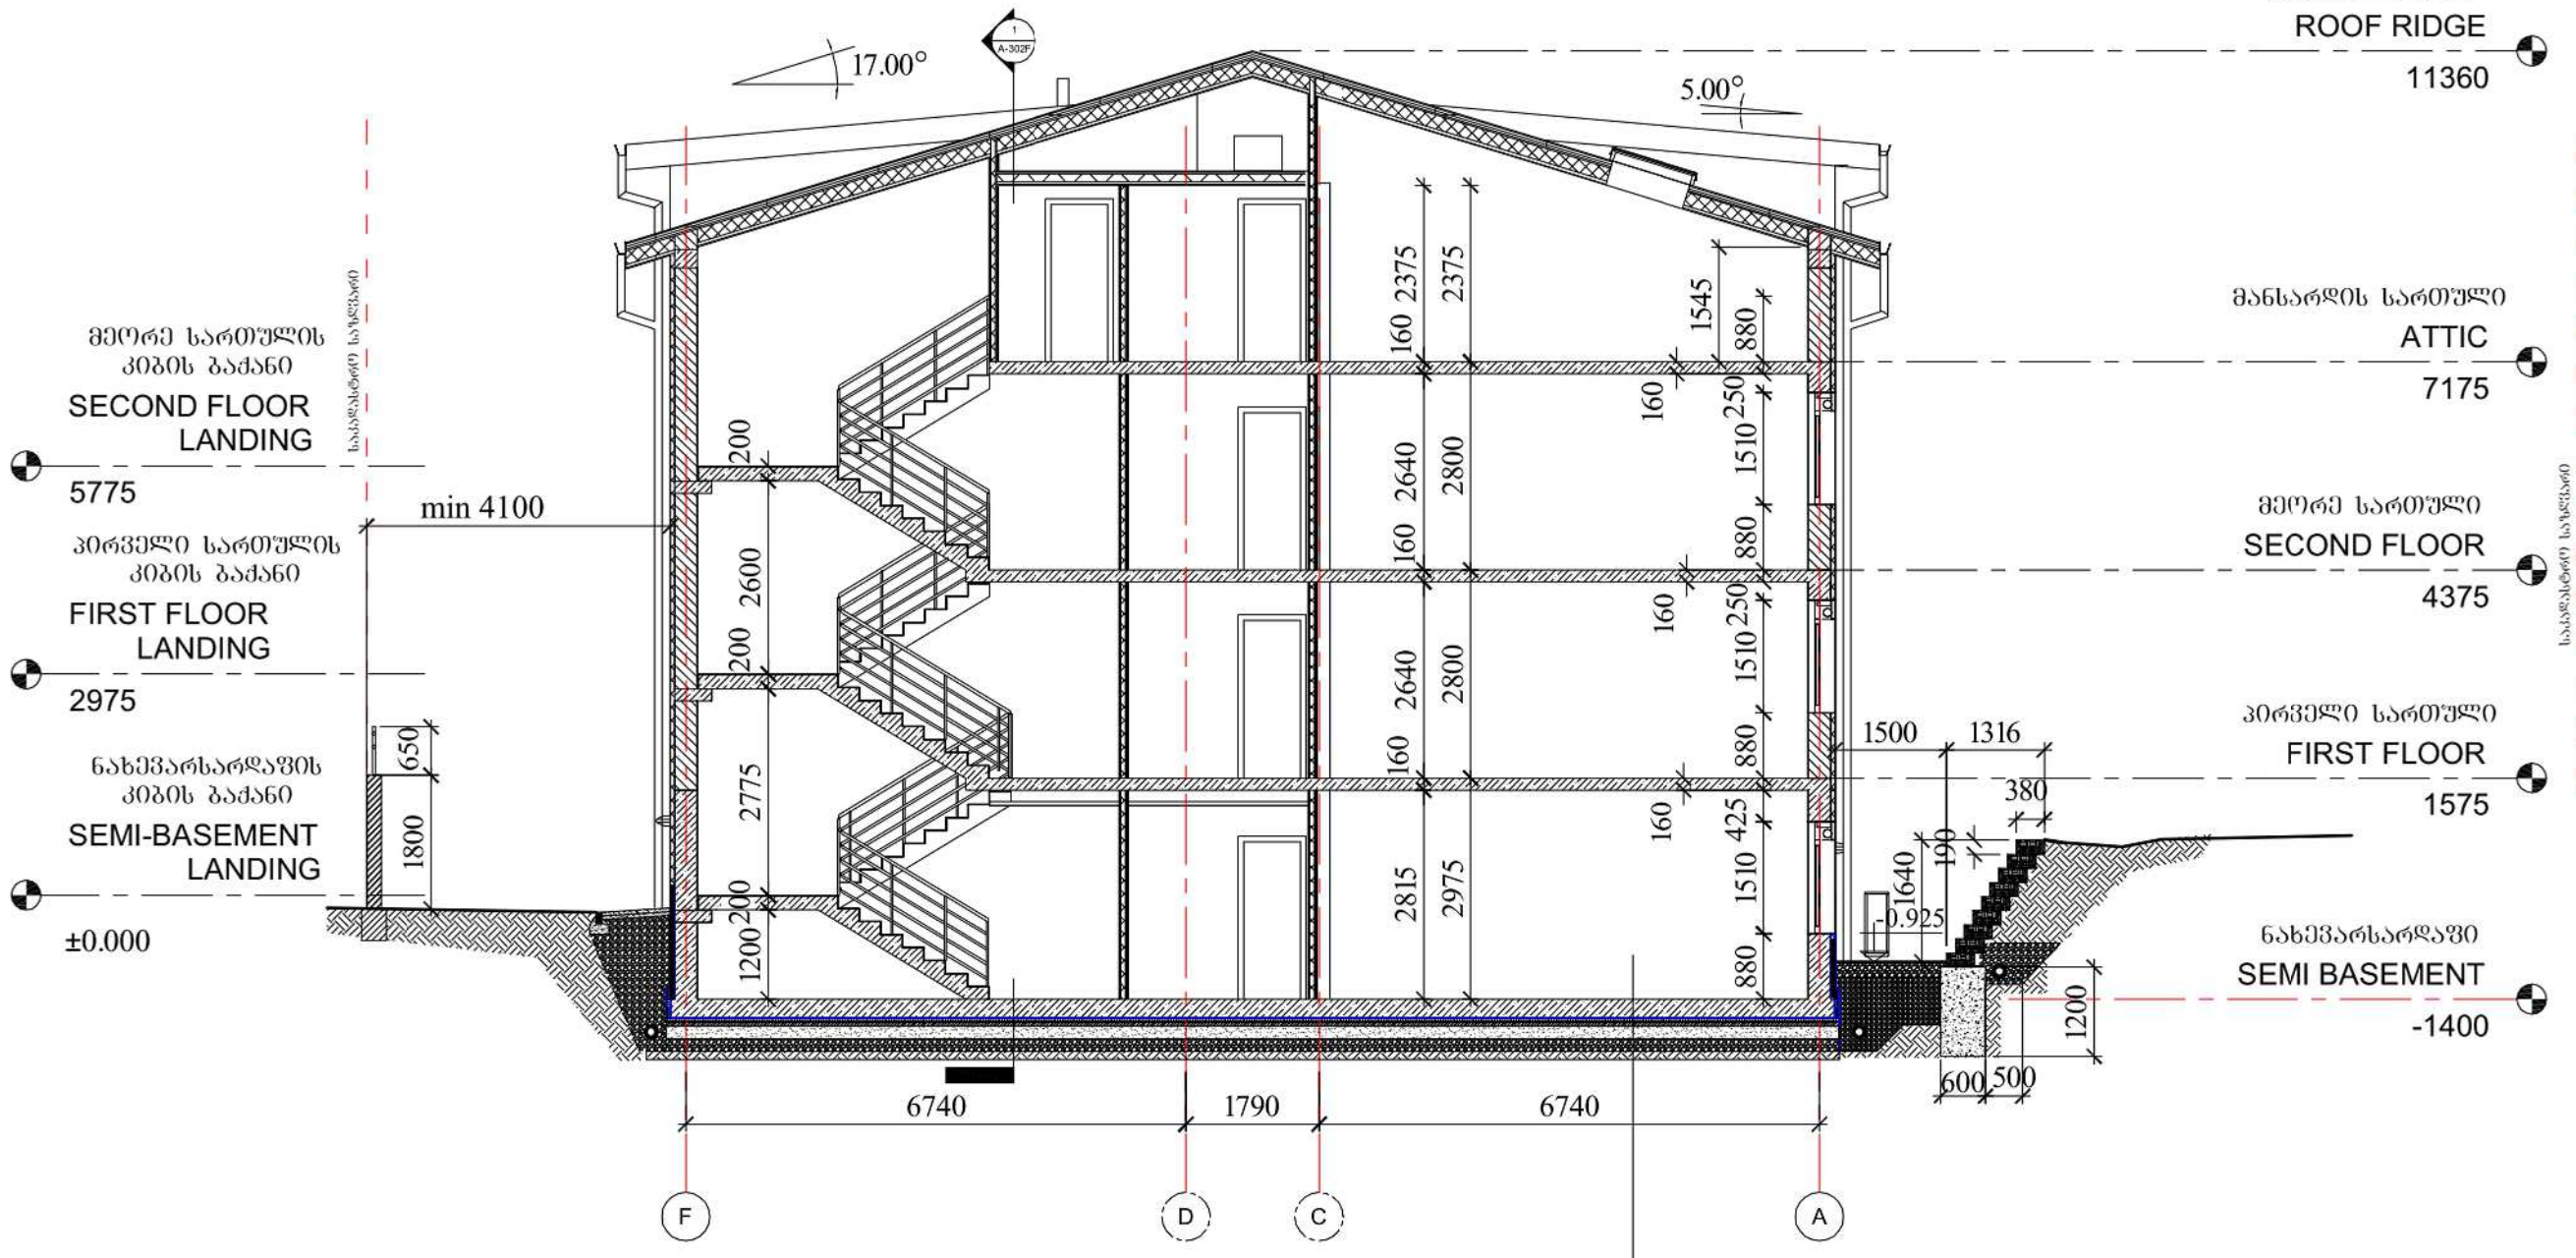

±0.000 = +470.675 მ ზღვის დონიდან (შავი ზღვის სისტემა)

±0.000 = +470.675 m ABOVE BLACK SEA LEVEL

რკ.ბეტ. ფილა 250მმ	RC Slab
მოქნილი ცემ.ქვ. ხსნარი	Dimpled membrane
ხისტი ფილების თბოიზოლაცია	Styrodur C3035 60mm λD=0.04
მჭლე ბეტ. შრე 50მმ	Lean concrete 50mm
ქვიშა 90მმ	Sand layer 90mm
დატკეპნილი ხრეში 100მმ	Compacted gravel 100mm

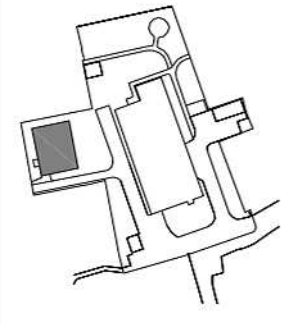

KEY PLAN

განივი ჭრილი

1 TRANSVERSE SECTION

1 : 100

DSGN/DRFT:
FILE PATH:
SCALE:
PLOT DATE:

JEHOVAS ZEUGEN
IN DEUTSCHLAND K.D.Ö.R., BERLIN

ZWEIGBÜRO:
AM STEINFELS, 65618 SELTERS (TAUNUS)
TEL. +49 (0) 6483 - 41 2002
FAX. +49 (0) 6483 - 41 2080

POSTANSCHRIFT:
61617 SELTERS

© COPYRIGHT 2009

OWNER:
WTBTS OF PENNSYLVANIA
12th STREET No. 18,
TBILISI 0182, AERODROMIS DASAHLEBA

ACCOUNT No.

PROJECT TITLE:
RESIDENCE BUILDING No. 9
12th STREET No. 13 - 15
TBILISI 0182, AERODROMIS DASAHLEBA

SHEET TITLE:
TRANSVERSE SECTION
SCALE 1:100

PROJECT No.
GEOB02 09-01

SHEET No.
A-301F

06/შენ	A-301F		
კონსტრუქციული			
ცვლილება 07.06.2012			

დ. კოსტაძე			
დ. კოსტაძე			
ნ. ბერდიკა	ნ. ავდალიანი	განივი ჭრილი მ 1:100	
დაამუშავა	თ. ბაბუხანელი		

ARCI Engineering Consulting



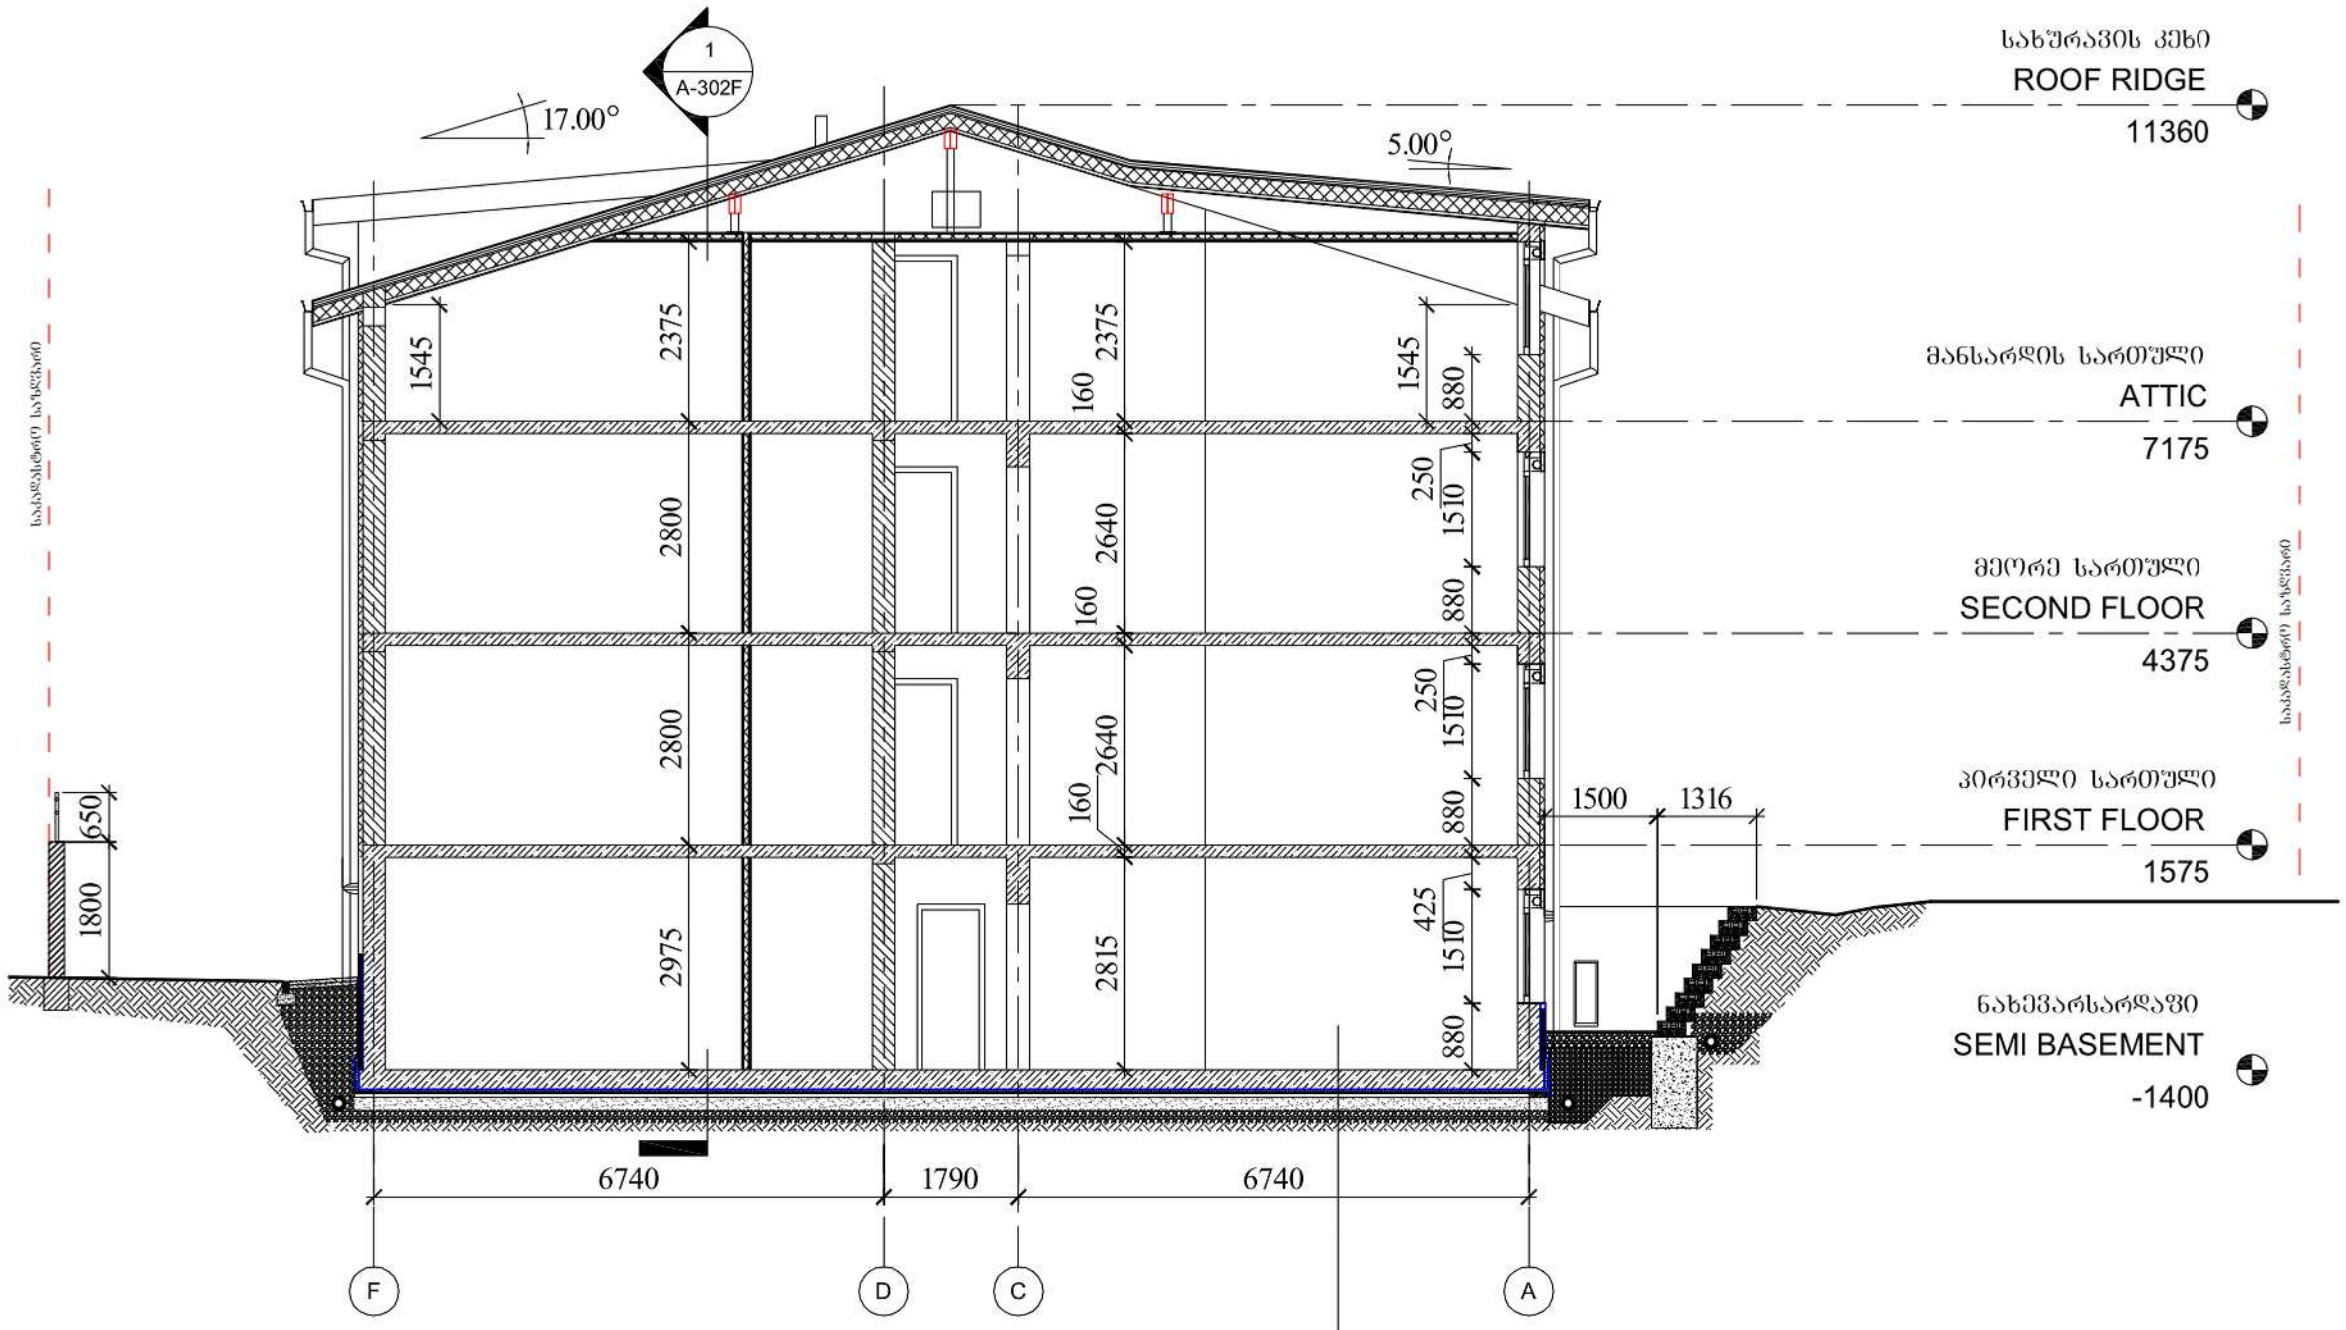

რკ.ბეტ. ფილა 250მმ RC Slab
მოქიმვა ცემ.ქვ. ხსნარი Dimpled membrane
ხისტი ფილების თბოიზოლაცია Styrodur C3035 60mm λD=0.04
მჭლე ბეტ. შრე 50მმ Lean concrete 50mm
ქვიშა 90მმ Sand layer 90mm
დატკეპნილი ხრეში 100მმ Compacted gravel 100mm

განივი ჭრილი

1 TRANSVERSE SECTION

1 : 100

±0.000 = +470.675 მ ზღვის დონიდან (შავი ზღვის სისტემა)

±0.000 = +470.675 m ABOVE BLACK SEA LEVEL

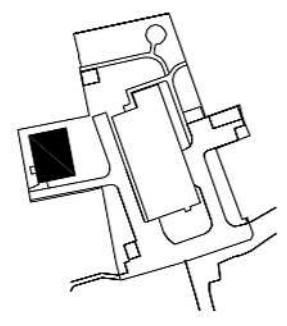

KEY PLAN

DSGN/DRFT:
FILE PATH:
SCALE:
PLOT DATE:

JEHOVAS ZEUGEN
IN DEUTSCHLAND K.D.Ö.R., BERLIN

ZWEIGBÜRO:
AM STEINFELS, 65618 SELTERS (TAUNUS)
TEL. +49 (0) 6483 - 41 2002
FAX. +49 (0) 6483 - 41 2080

POSTANSCHRIFT:
61617 SELTERS

© COPYRIGHT 2009

OWNER:
WTBTS OF PENNSYLVANIA
12th STREET No. 18,
TBILISI 0182, AERODROMIS DASAHLEBA

ACCOUNT No.

PROJECT TITLE:
RESIDENCE BUILDING No. 9
12th STREET No. 13 - 15
TBILISI 0182, AERODROMIS DASAHLEBA

SHEET TITLE:
TRANSVERSE SECTION SCALE 1:100

PROJECT No.
GEOB02 09-01

SHEET No.
A-303F

06/შვნ	A-303F	პროექტირებული	07.06.2012

დ. კოსტავაშვ			განივი ჭრილი მ 1:100		
დ. კოსტავაშვ					
ნ.ა. ხელოვნ.					
დაამოწმა					

მისამართი: ა/დ ფრიგიის დაბ., მე-12 ქ. №13-15

ARCI Engineering Consulting