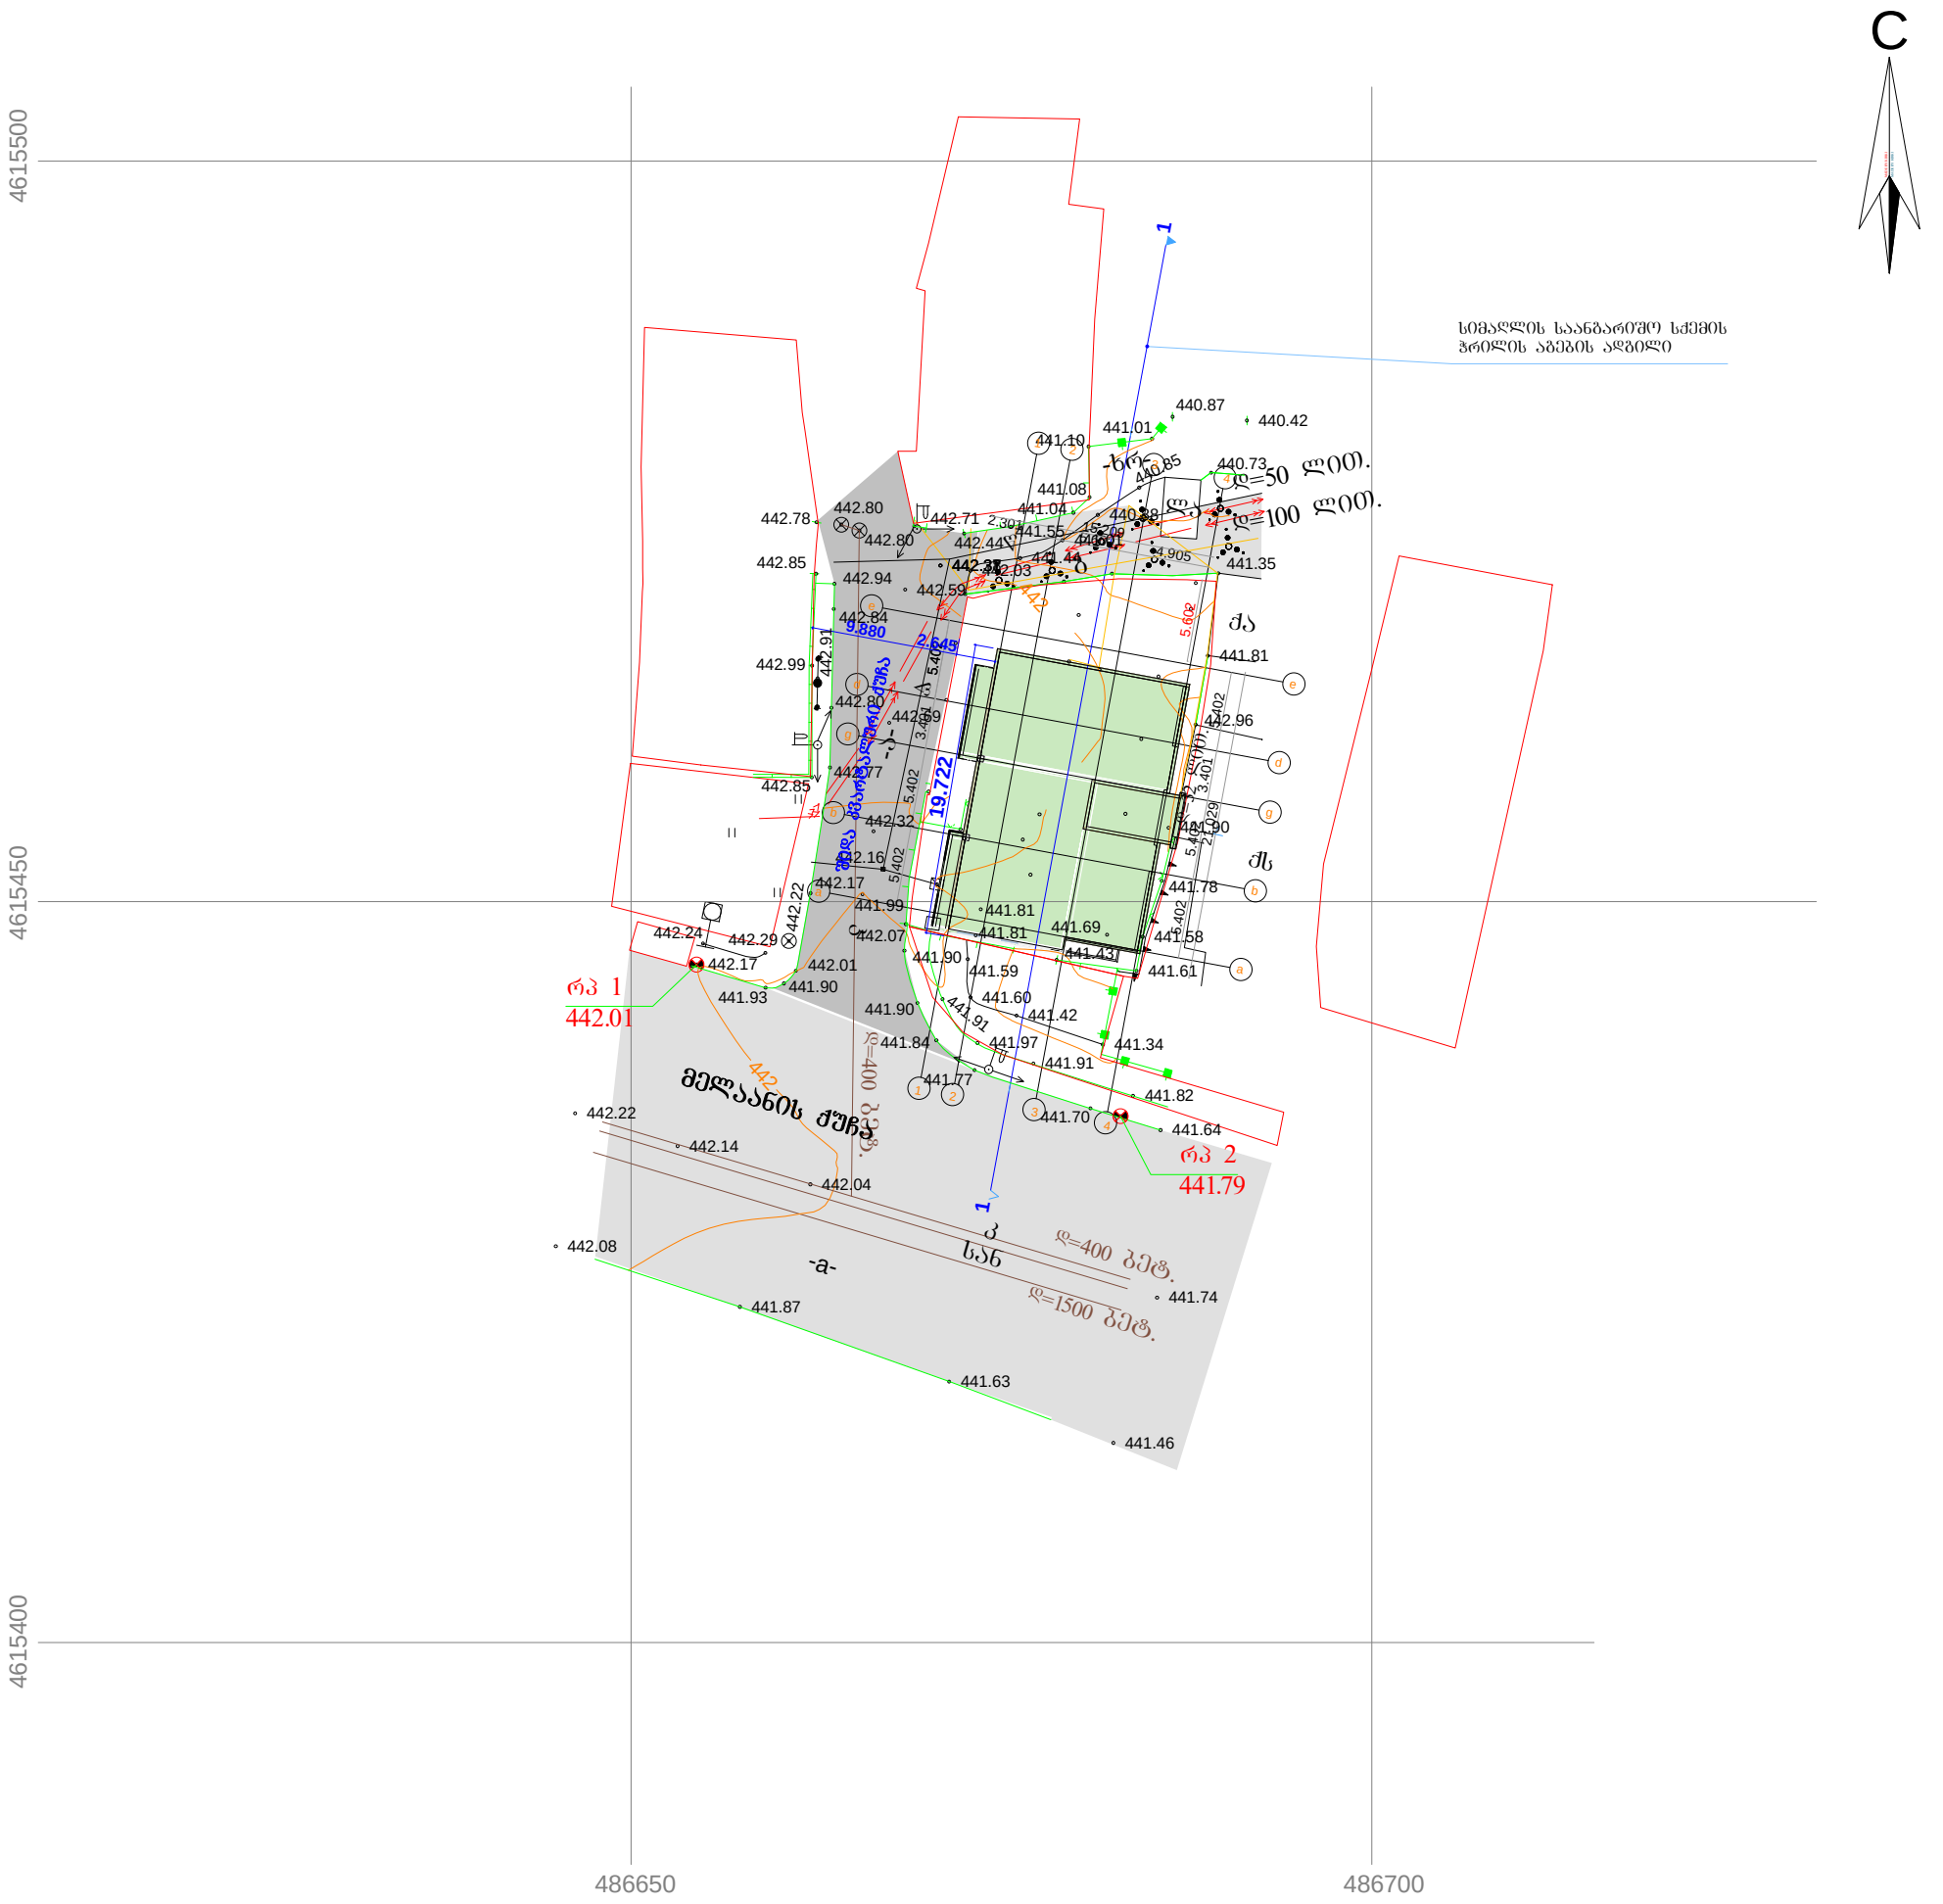

სიმაღლის საანგარიშო სქემის განმარტება:
სიმაღლის საანგარიშო სქემა აგებულია მელაანის ჭუჩისა
და მისი მოპირდაპირე ჭუცისათვის.
რაც შეეხება მელაანის ჭუჩიდან შემავალ შიდა კვარტალურ ჭუჩას,
აქიდან სიმარლის საანგარიშო სხივი არ არის საჭირო,
ვინაიდან ამ ჭუჩაზე ფასადის საანგარიშო სიმაღლე იანგარიშება უფრო განიერი
ჭუჩის მხრიდან (მელაანის ჭუჩიდან) 20 მეტრის მანძილზე,
საპროექტო შენობის სიგრძე კი ფიტელი ხაზიდან 19,75 მ-ია.

სიმაღლის საანგარიშო სქემა

H=L/Y=16.17/0.3=53.9 m

H=L/Y=2.86/0.3=9.53 m

H=L/Y=2.86/0.4=7.15 m

