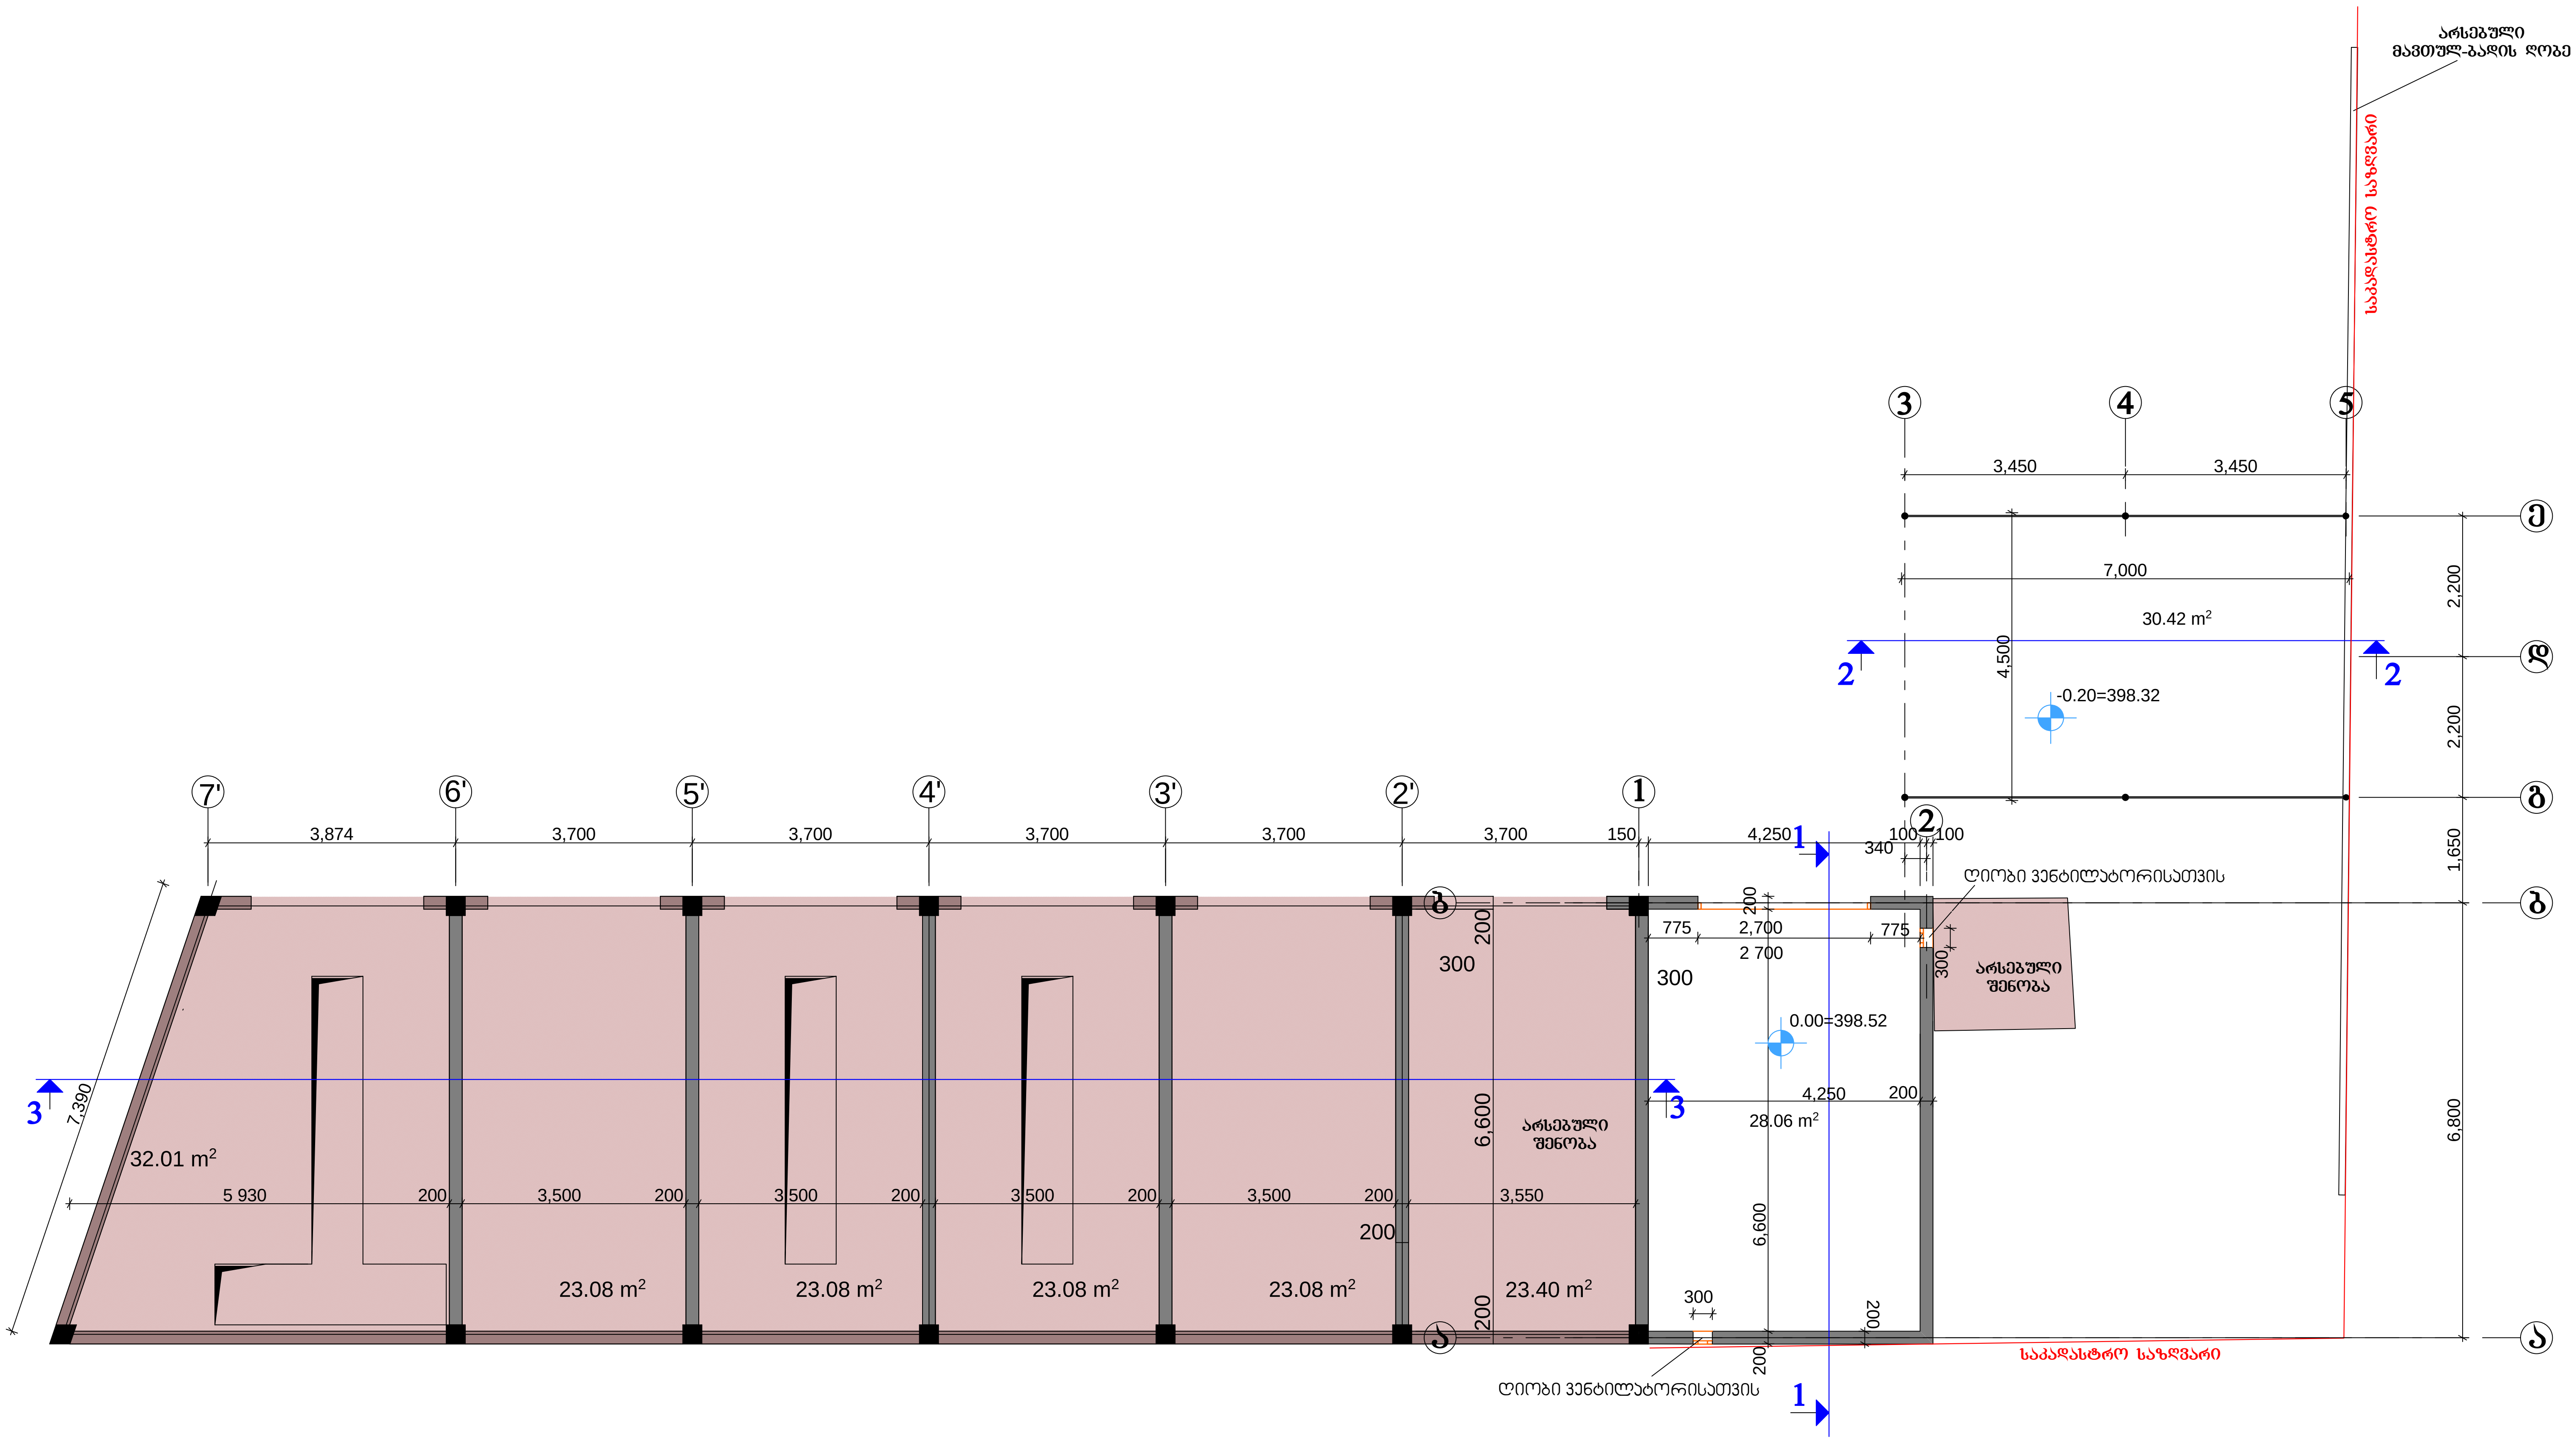
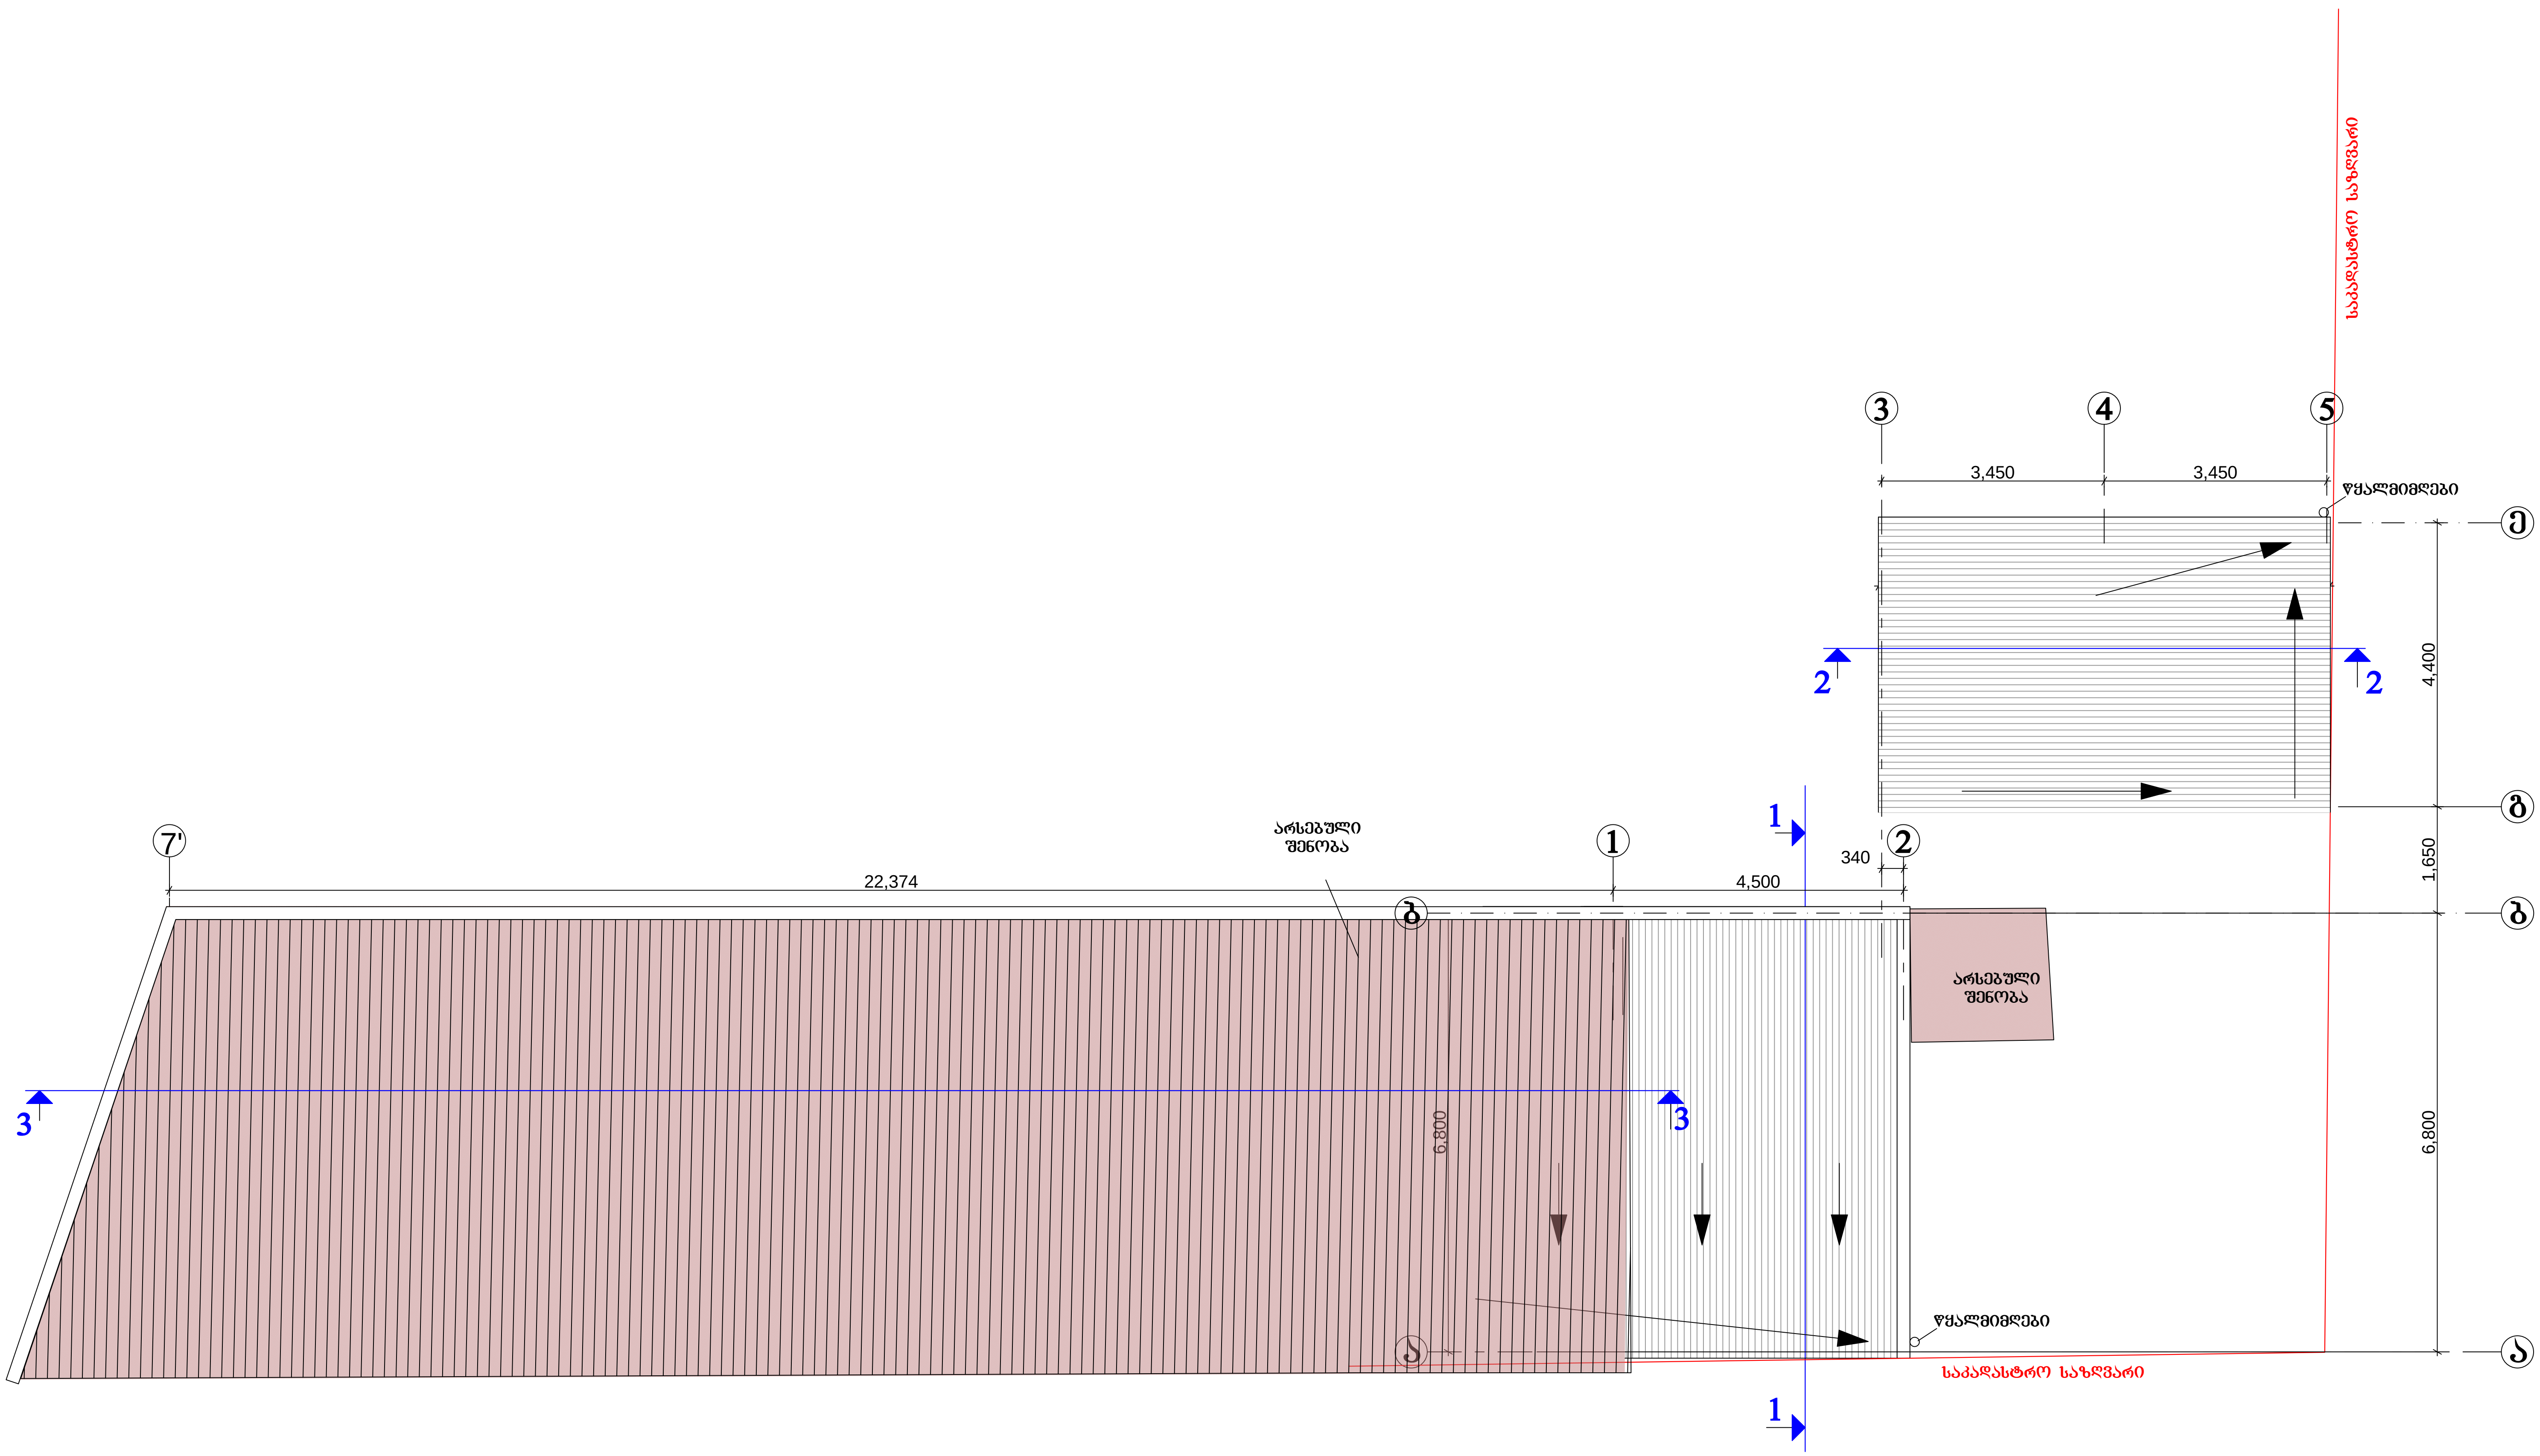

არსებული
მავთულ-ბადის ღობე
საკადასტრო საზღვარი
3,450
3,450
7,000
30.42 m2
4,500
-0.20=398.32
2,200
2,200
1,650
6,800
3,874
3,700
3,700
3,700
3,700
3,700
150
4,250
340
100
100
ღიობი ვენტილატორისათვის
775
2,700
2 700
775
300
300
არსებული
შენობა
0.00=398.52
4,250
200
28.06 m2
7,390
32.01 m2
5 930
200
3,500
200
3,500
200
3,500
200
3,500
200
3,550
200
6,600
არსებული
შენობა
6,600
23.08 m2
23.08 m2
23.08 m2
23.08 m2
23.40 m2
300
200
200
ღიობი ვენტილატორისათვის
საკადასტრო საზღვარი



საკადასტრო საზღვარი
3
4
5
3,450
3,450
წყალმიმღები
ე
4,400
2
2
გ
1
7'
არსებული
შენობა
1
2
340
22,374
4,500
1,650
ბ
ბ
არსებული
შენობა
3
3
6,800
6,800
წყალმიმღები
ა
ა
საკადასტრო საზღვარი
1