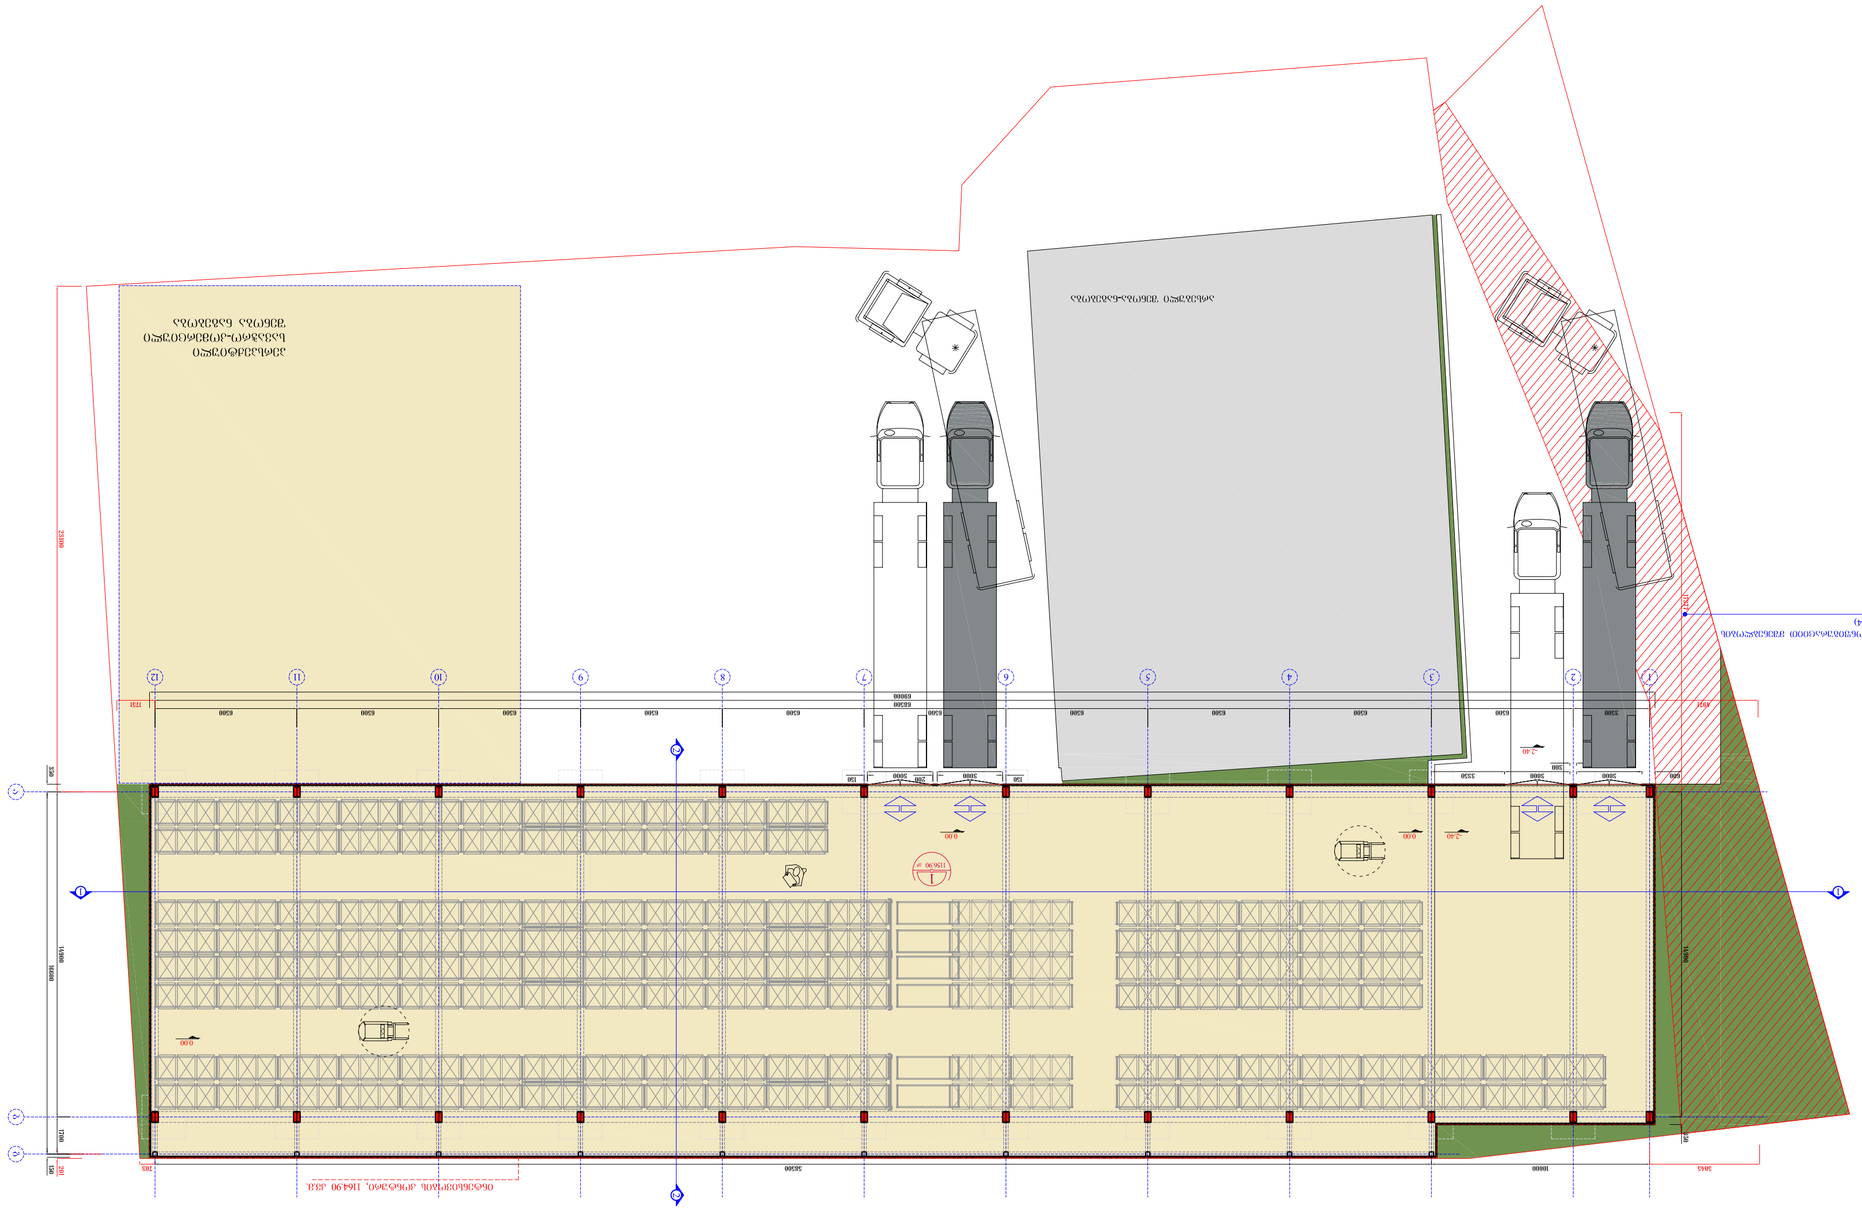


ST.ART
SAINT ANT ARCHITECTS




