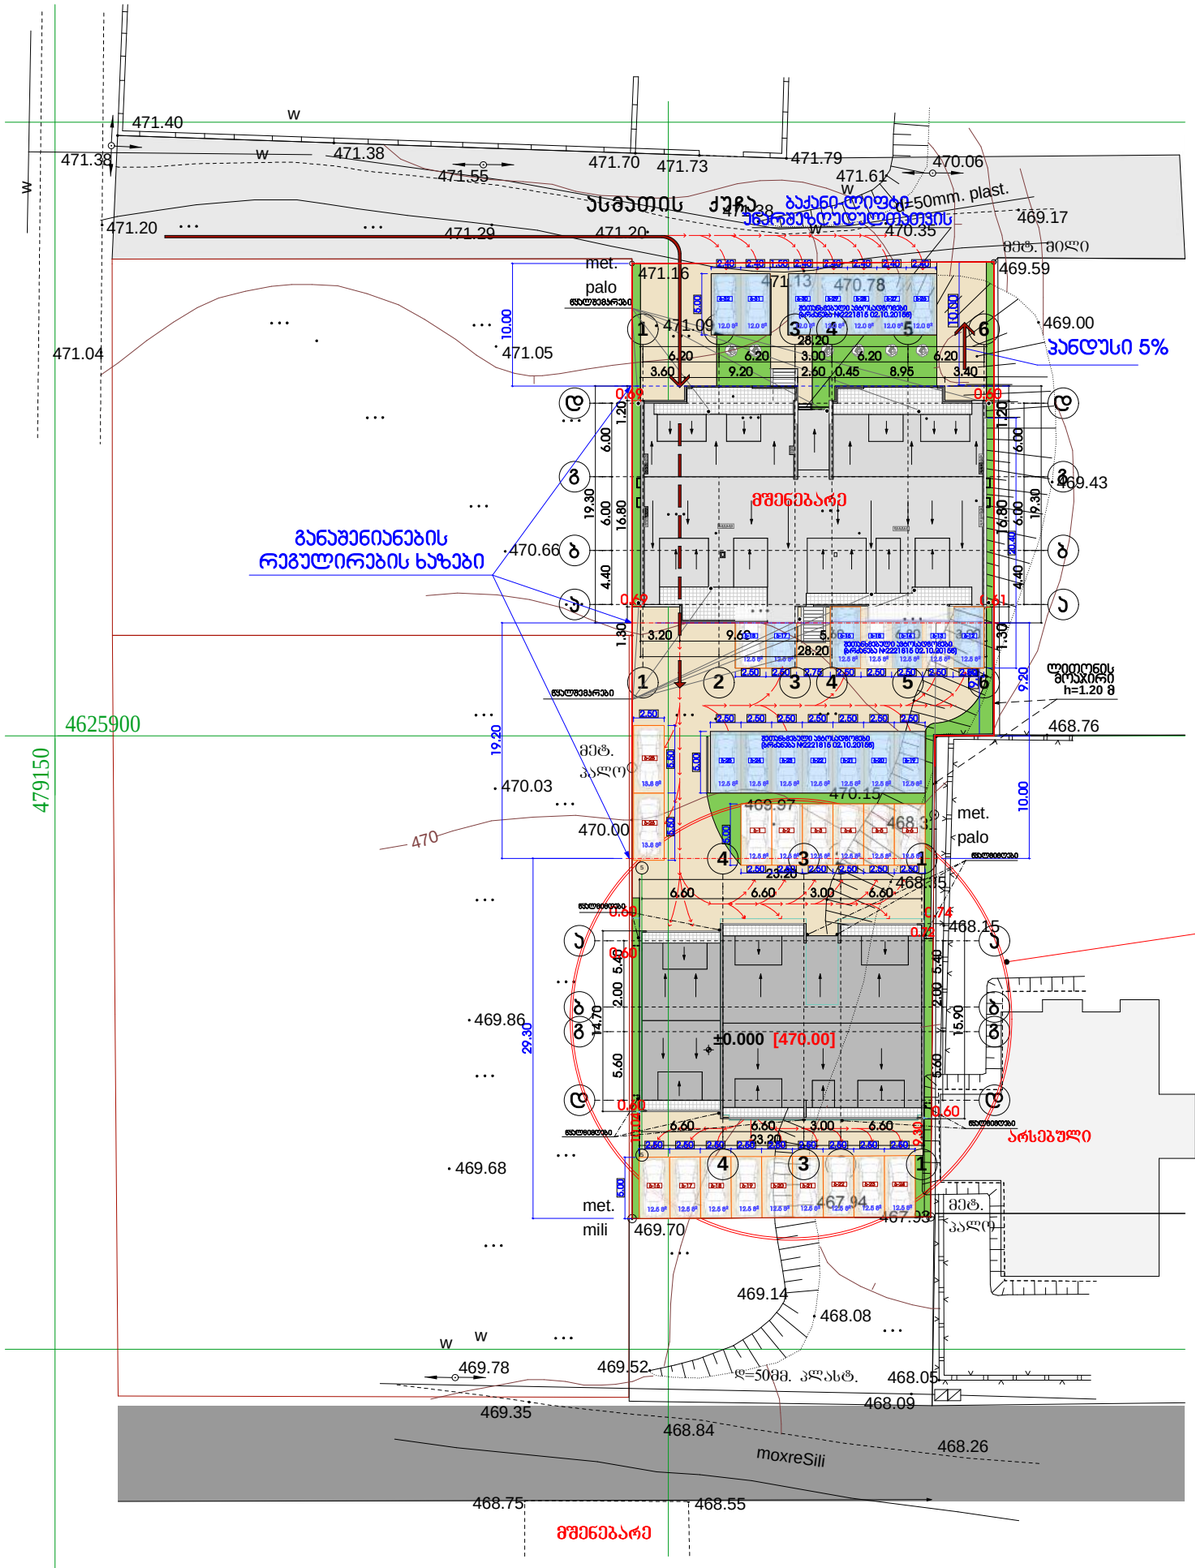

გენგეგმა
მ 1:500

ბინების რაოდენობა -23
მანსარდების რაოდენობა -3
საერთო რაოდენობა -26

ავტოსადგომების საერთო რაოდენობა -26
იხ. ვერტიკალური გეგმარება

ექსპლიკაცია:

1. საპროექტო შენობა
2. გამწვანება
3. ღია ავტოსადგომი
4. ნაგვის ურნა

დირექტ.	ა.პოპალაძე		მრავალბინიანი საცხოვრებელი სახლი			
არქიტ.	მ.ჯვებელაძე		პროექტირებული პროექტი			
კონსტრ.	თ.მშვილიძე		გენგეგმა მ 1:500			
შეასრ.	ი.რომანეც					
			სტადია	ნახაზი	ნახ.რაოდ.	დაკვ.
			არქ.ნაწ.	ა-2	23	2017

Primo Line

ქ.თბილისი, სოფელი დიღომი, დიდი დიღომის ტერიტორია,
ნაკვ №01.72.14.038.938 - 2100 კვ.მ
მ:ბი 1:500

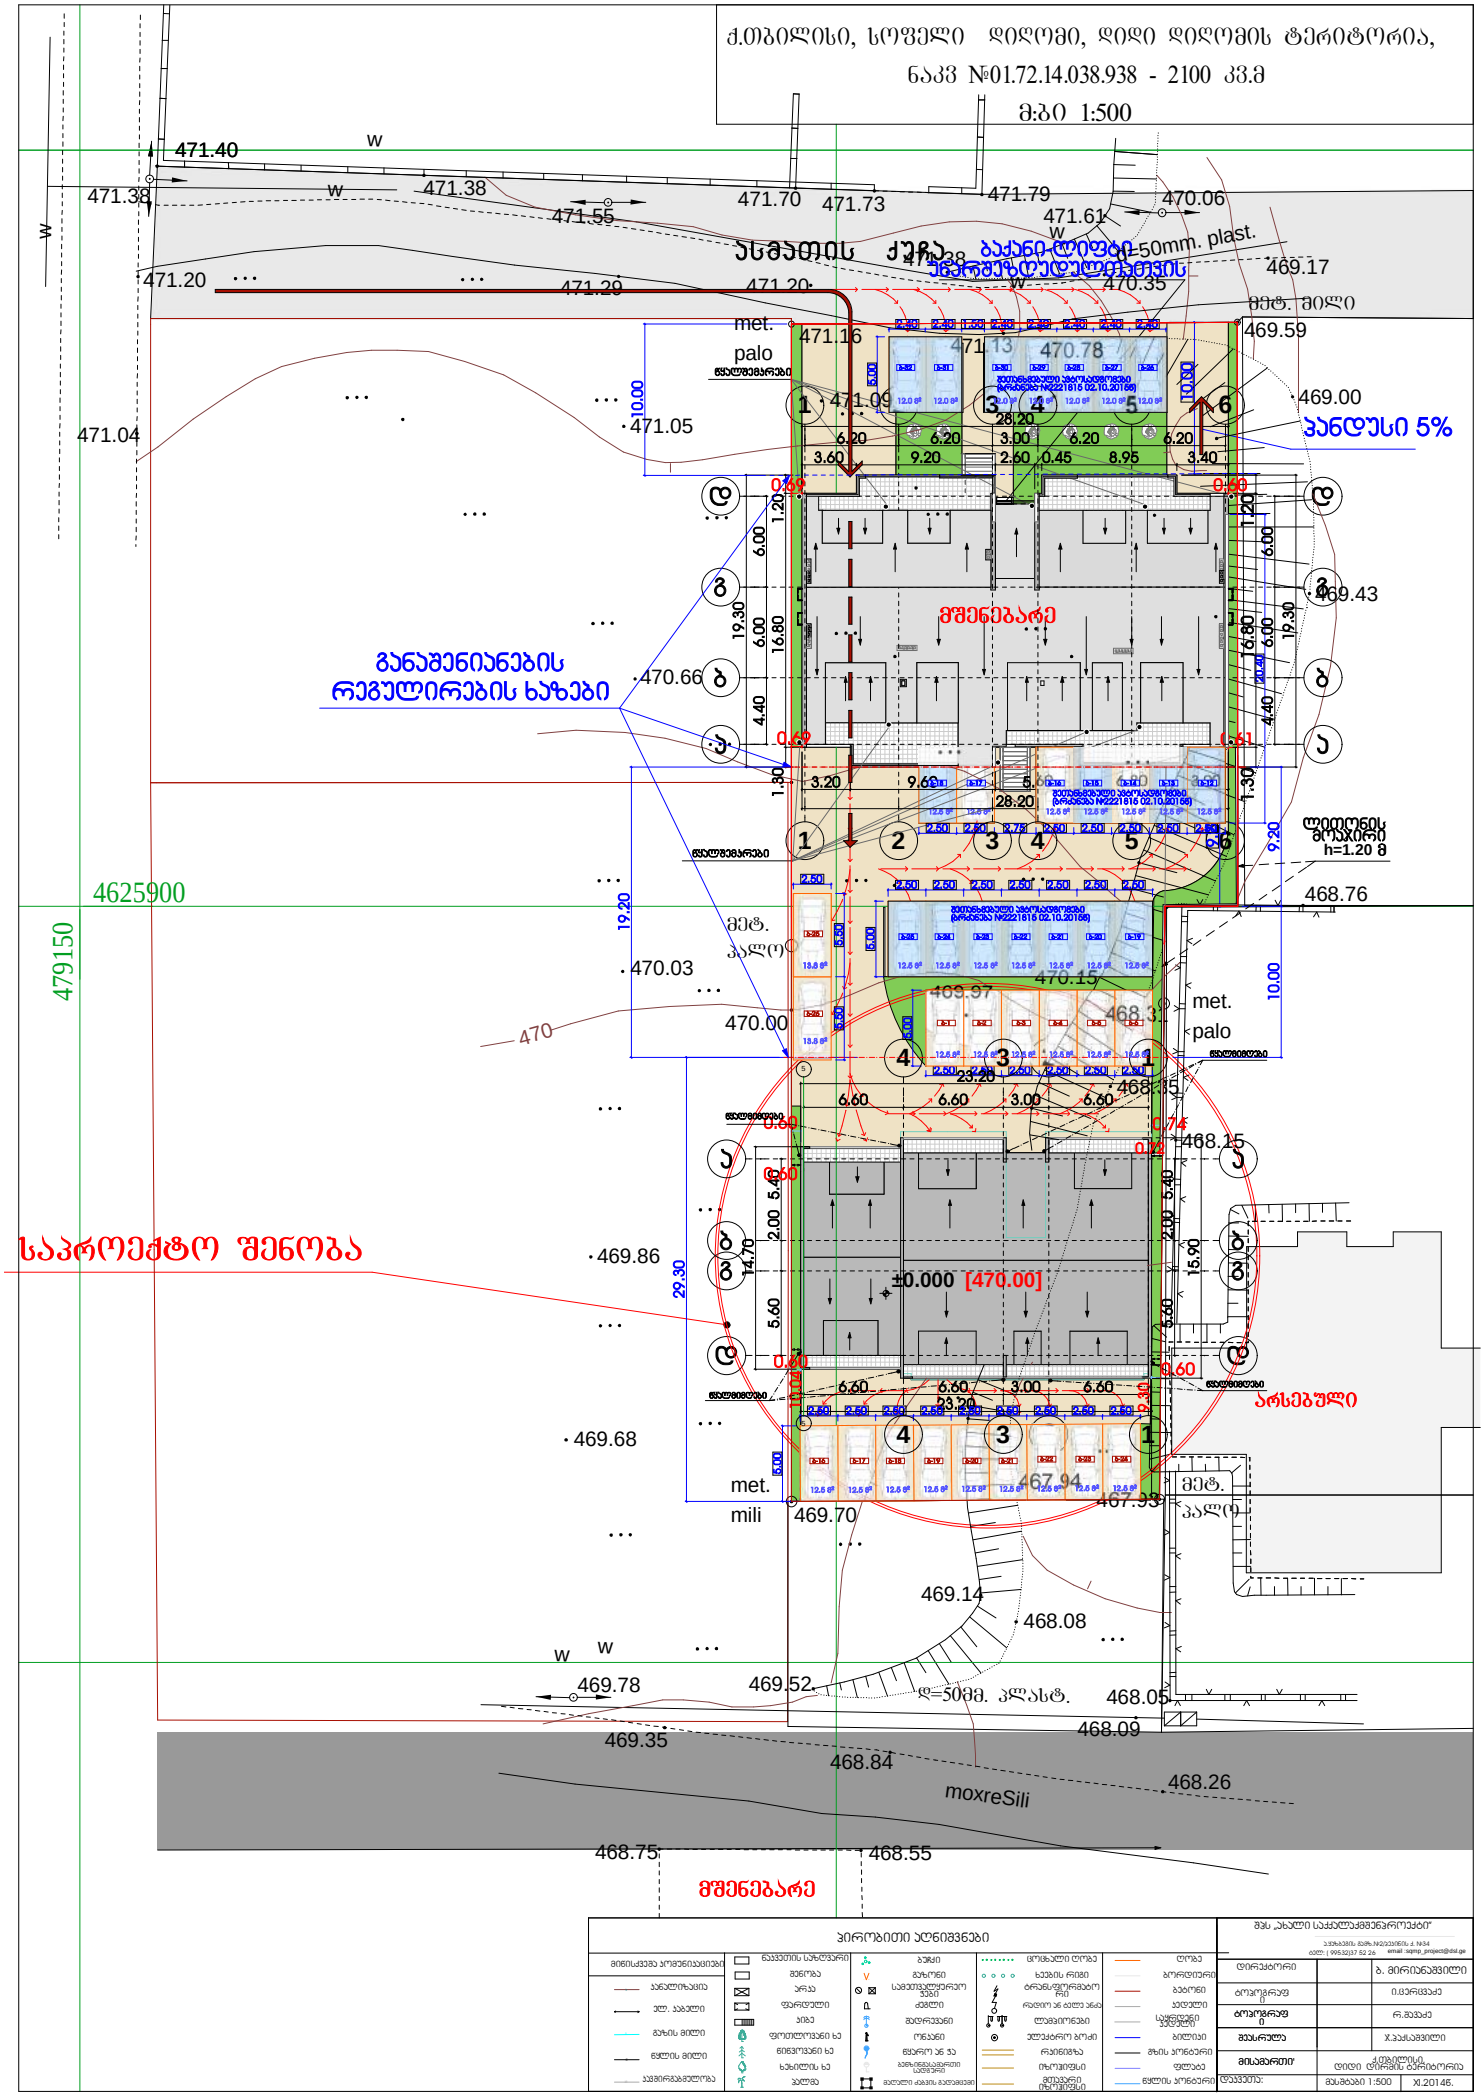

პირობითი აღნიშვნები							
მიწისქვეშა კომუნიკაციები		ნაგებობის საზღვარი		ბაგირი		ცრცხალი ღობე	ღობე
		მშენება		ბაზრი		ხეების რიგი	გორტიერი
		არსა		საბეთონეტრანსპორტო სვლა		ბრანდმეურებების რიგი	ბაბონი
		ფარდული		კაბელი		რკინის ბადის ანაკ	კედელი
		პინა		მეტრანსები		ლუმინისები	საყრდენი კედელი
		ფოლიოლიანი ხე		ოპანი		ელექტრო ბოქი	ბრილიანი
		წიწვიანი ხე		წყარო ან ჭა		რკინიზა	ხაზი პრინციპი
		ხანიერის ხე		გზის ნაწილის საზღვარი		ნიტონი	ფენები
		ბალში		მიწის ნაწილის		მეტალის ნიტონი	წყლის პრინციპი

შპს „ახალი საქალაქმშენროექტი"		
დირექტორი		ბ. მირიანაშვილი
მთავარი		ი.ცქრიშაძე
მთავარი		რ.მეშაძე
მთავარი		ჯ.ჯაქსაშვილი
მთავარი		ქ.თბილისი, დიდი დიღომის ტერიტორია
დასახელება:	მასშტაბი 1:500	ჯ.20146.

ქ.თბილისი, სოფელი დიღომი, დიდი დიღომის ტერიტორია,
მიწის ნაკვეთის საკადასტრო კოდი 01.72.14.038.938-2100 კმ.მ

მ:ბი 1:500 h=0.5მ.



