ბ ბლოკი
სარდაფის გეგმა - მას'შ. 1:100 მ

ფორმატი A-3	თბილისი 2016 წ.	ასლ.
	დაკვეთა №	შაბლონის სახელი

ექსპლიკაცია:

ნაკვეთის ფართი 1233 კვ.მ

1	19,4 მ²	2	2
2	12,6 მ²	2	2
3	12,2 მ²	2	2
4	11,6 მ²	2	2
5	11,2 მ²	2	2
6	19,4 მ²	2	2
7	15,6 მ²	2	2
8	16,8 მ²	2	2
9	23,5 მ²	2	2
1	52,8 მ²		
3	15,5 მ²		
	14,2 მ²		

პარკინგის

პანდუსის ცენტრალური რკალის სიგრძე 7.8 ,
ხოლო ცენტრებს შორის ნიშნულთა სხვაობა 1.04 მ
1.04 / 7.8 = 13.3 %

-3.00
-3.00
-1.82
-1.96
-2.10

2 540
80 370 590 420 590 370 80
2 380
1 040
450
550

1-1...
2-2.
3-3...

ბ აირ გამწოვი მილები

ექსპლიკაცია:
1) ავტოსადგომის ფართობი
2) დამხმარე ფართობი
3) კიბის უჯრედი და სადარბაზო
4) საზაფხულო ფართობი
5) საცხოვრებელი სართობი

პროექტირებაზე პასუხისმგებელი პირი:
ა. ბაჭაჭიშვილი

პროექტის ხელმძღვანელი:
ა. ბაჭაჭიშვილი

დამკვეთი: ბახბაერ ბახიანი

მისამართი: ქ.თბილისი , ძველა გოძიაშვილი შესახვევი I, №6

პროექტის სახელწოდება:
მრავალბინიანი საცხოვრებელი სახლი

თანამდებობა	გვარი	ხელმოწერა	თარიღი
დირექტორი	ა. ბაჭაჭიშვილი		
არ. ავტორი	ა. ბაჭაჭიშვილი		
არ. მთ. ინჟ.			
შესრულება			

შპს "Mega Personal Architecture"

MEGA PERSONAL ARCHITECTURE

მისამართი: ქ.თბილისი თელეთის ქუჩა №4

მასშტაბი	1:100	სარდაფის გეგმა
თარიღი	03.03.2017	

სტადია	ფურცელი	ფურცლები
არქიტექტურული ნაწილი	ა - 1	

ბ ბლოკი
I სართული გეგმა - მასშ. 1:100 მ

1 1' 2 3 4 5 6' 6

80 370 590 420 590 370 80

1-1...

მინაბლოკი

ბN№ - 1 | 49,6 მ² | 46,8 ² | 2,8 მ²
ბN№ - 2 | 47,9 მ² | 45,2 ² | 2,7 მ²
ბN№ - 3 | 35,1 მ² | 32,4 ² | 2,7 მ²
ბN№ - 4 | 62,3 მ² | 59,5 ² | 2,8 მ²

2,8 ² 23,4 ² 4,2 ² 4,7 ² 25,4 ² 2,8 ²
4,7 ² 2,3 ² 4,4 ²
13,1 ² 4,8 ² 4,4 ² 4,1 ² 4,8 ² 10,5 ²
16,5 ²
11,0 ² 14,4 ² 9,2 ² 9,2 ² 13,3 ² 13,4 ²
2,7 ² 2,7 ²

120 20 20 140 160 20 20 20 20 20 35 90 35 20 20 20 150 110 210 110 150 150 0,00 24,0 ²

2-2.
3-3...
ბ
ა
4
3
5

300 300

450 110 150 50 180 140 410 550

436.16

-0.84 -1.82 -1.96 -2.10

230 150 135

150 150 155 150 145 150 100 115 150 115 100 150 160 150 190 150 100

2 380

შშმპ-თათვის მექანიკური ამწი

ბ აირ გამწოვი მილები
- კონდიციონერის გარე აგრეგატის ადგილი

ექსპლიკაცია:
1) ავტოსადგომის ფართობი
2) დამხმარე ფართობი
3) კიბის უჯრედი და სადარბაზო
4) საზაფხულო ფართობი
5) საცხოვრებელი სართობი

ფორმატი A-3	თბილისი 2016 წ.	ასლ.
	ფაქტის №	ფარცლის სახელი

ექსპლიკაცია:

ნაკვეთის ფართი 1233 კვმ

პირობითი ნიშნები:

შენიშვნები:

დამკვეთი:	კახაბერ კახიანი
მისამართი:	ქ.თბილისი , ძმა გოძიაშვილი შესახვევი I, №6
პროექტის სახელწოდება:	მრავალბინიანი საცხოვრებელი სახლი

თანამდებობა	ფარი	ხელმოწერა	თარიღი
დირექტორი	ა. კაჭკაჭიშვილი		
არ. ავტორი	ა. კაჭკაჭიშვილი		
არ. მთ. კონს.			
შესამოწმა			

შპს "Mega Personal Architecture"

MEGA PERSONAL ARCHITECTURE

მისამართი: ქ.თბილისი თელეთის ქუჩა №4

მასშტაბი	1:100	I სართული გეგმა
თარიღი	04.03.2017	
სტადია	ფურცელი	ფურცლები
არქიტექტურული ნაწილი	ა - 2	

ბ ბლოკი
II სართული გეგმა - მას'შ. 1:100 მ

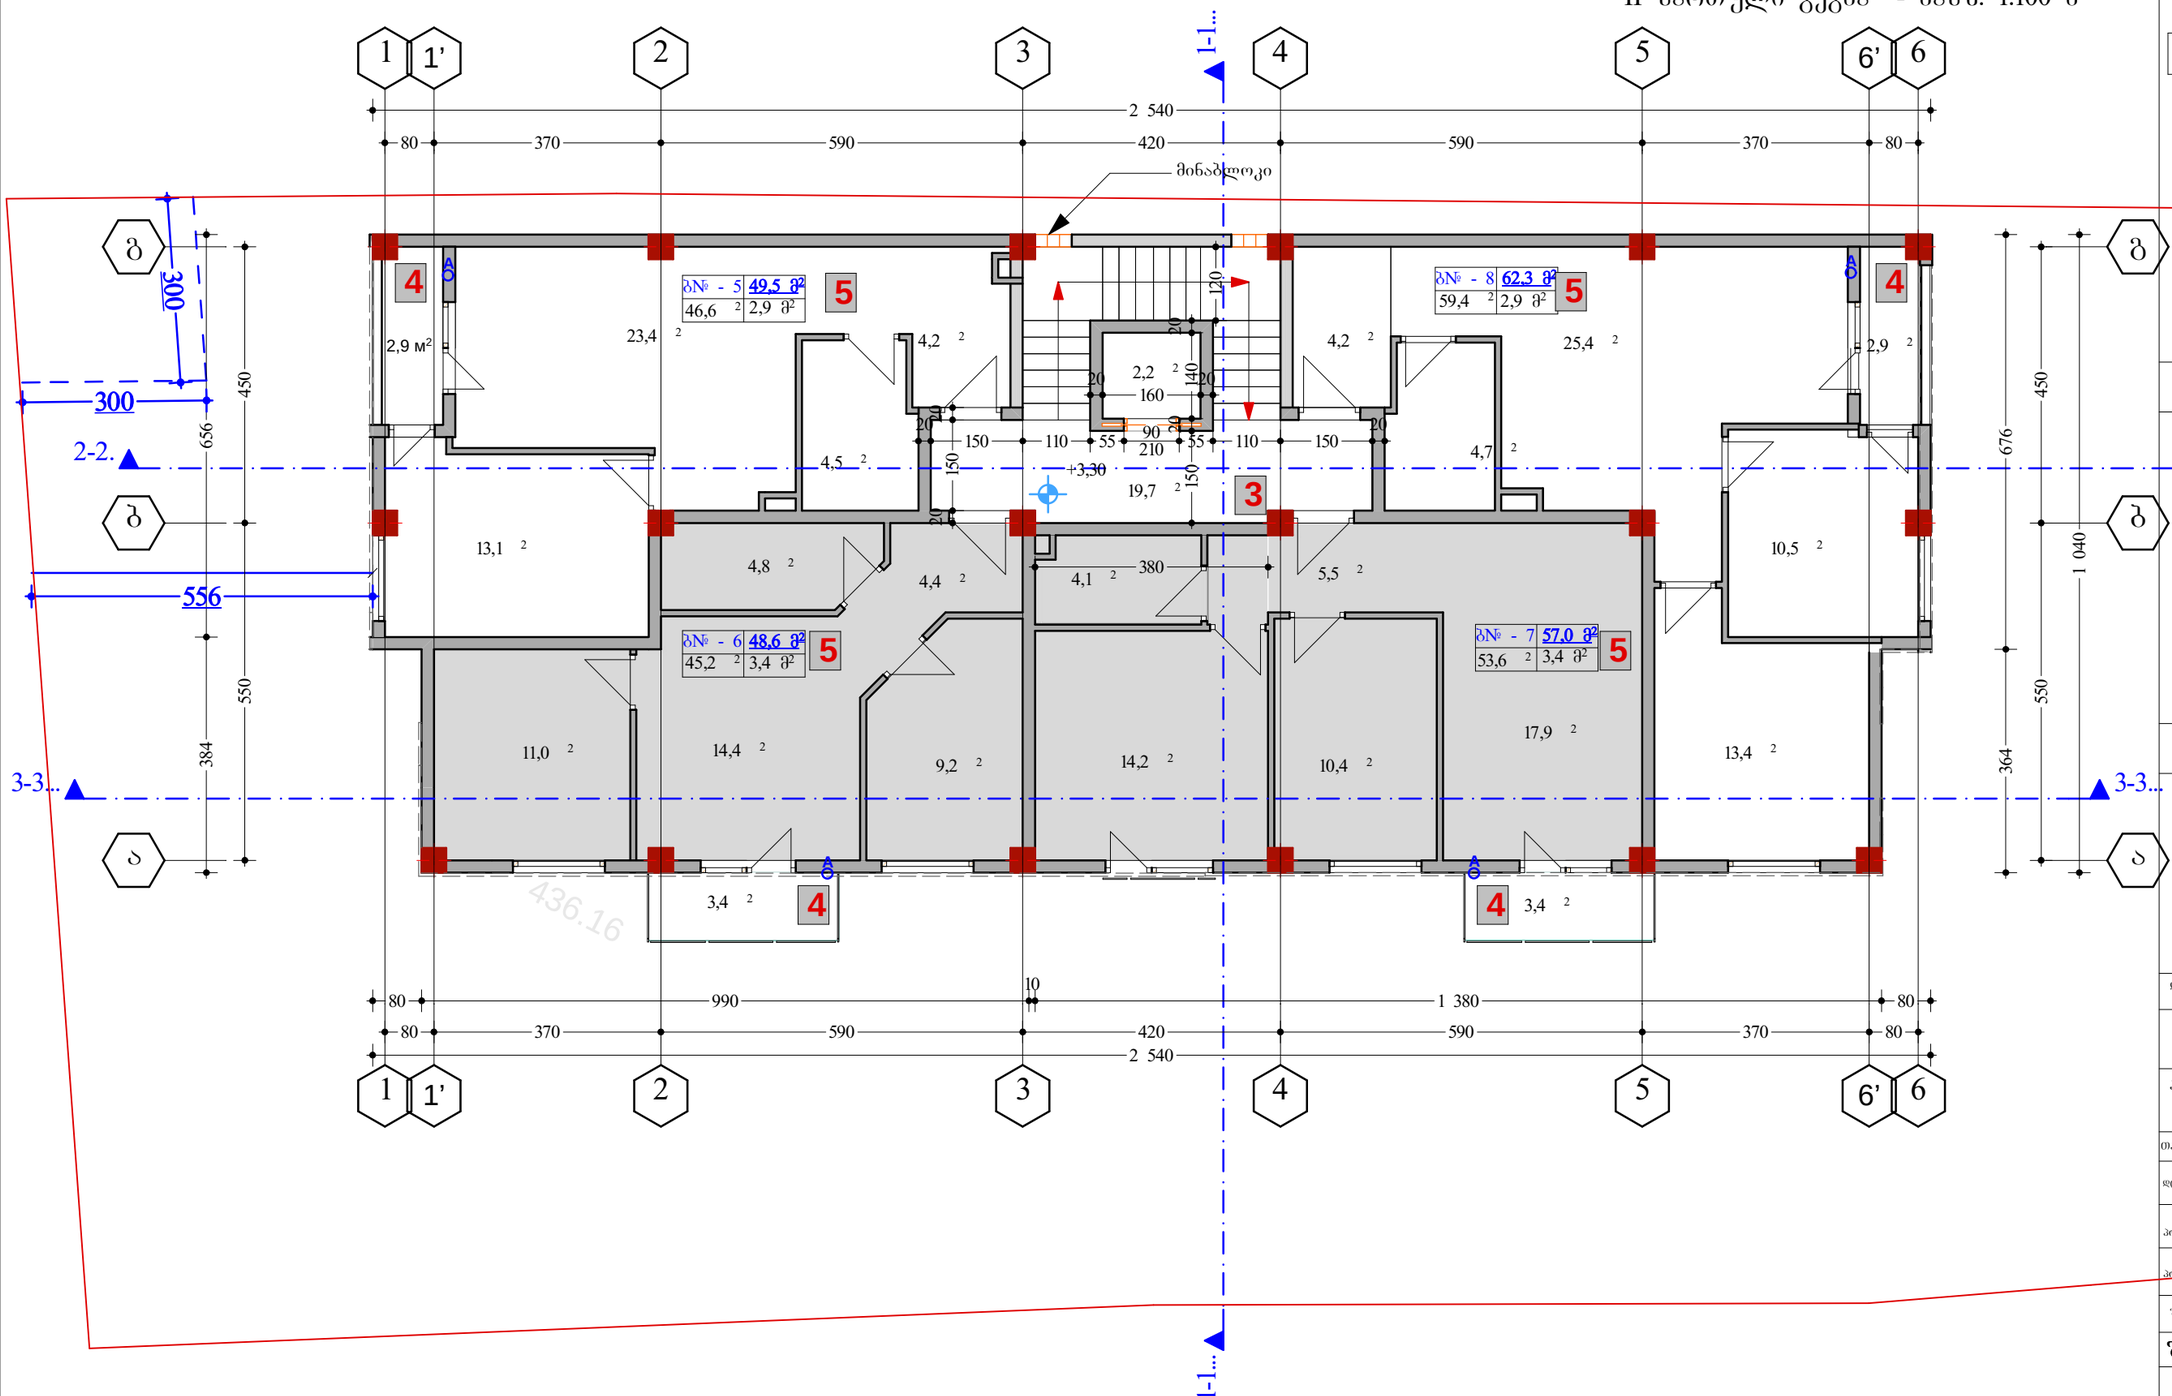

ბ აირ გამწოვი მილები

\- კონდიციონერის გარე აგრეგატის ადგილი

ექსპლიკაცია:
1) ავტოსადგომის ფართობი
2) დამხმარე ფართობი
3) კიბის უჯრედი და სადარბაზო
4) საზაფხულო ფართობი
5) საცხოვრებელი სართობი

ფორმატი A-3	თბილისი 2016 წ.	
	ფაქტობა №	ასლ. შაბლონის სახელი

ექსპლიკაცია:

ნაკვეთის ფართი 1233 კვ.მ

პიროგითი ნიშნები:

შენიშვნები:

დამკვეთი:	კახაბერ კახიანი
მისამართი:	ქ.თბილისი , ძმა გოძიაშვილი შესახვევი I, №6
პროექტის სახელწოდება:	მრავალბინიანი საცხოვრებელი სახლი

თანამდებობა	ფარი	ხელმოწერა	თარიღი
დირექტორი	ა. კაჭკაშვილი		
არ. ავტორი	ა. კაჭკაშვილი		
არ. მთ. კონს.			
შესამოწმა			

შპს "Mega Personal Architecture"

MEGA PERSONAL ARCHITECTURE

მისამართი: ქ.თბილისი თელეთის ძმა №4

მასშტაბი	1:100	II სართული გეგმა
თარიღი	04.03.2017	

სტადია	ფურცელი	ფურცლები
არქიტექტურული ნაწილი	ა - 3	

ბ ბლოკი
III სართული გეგმა - მასშ. 1:100 მ

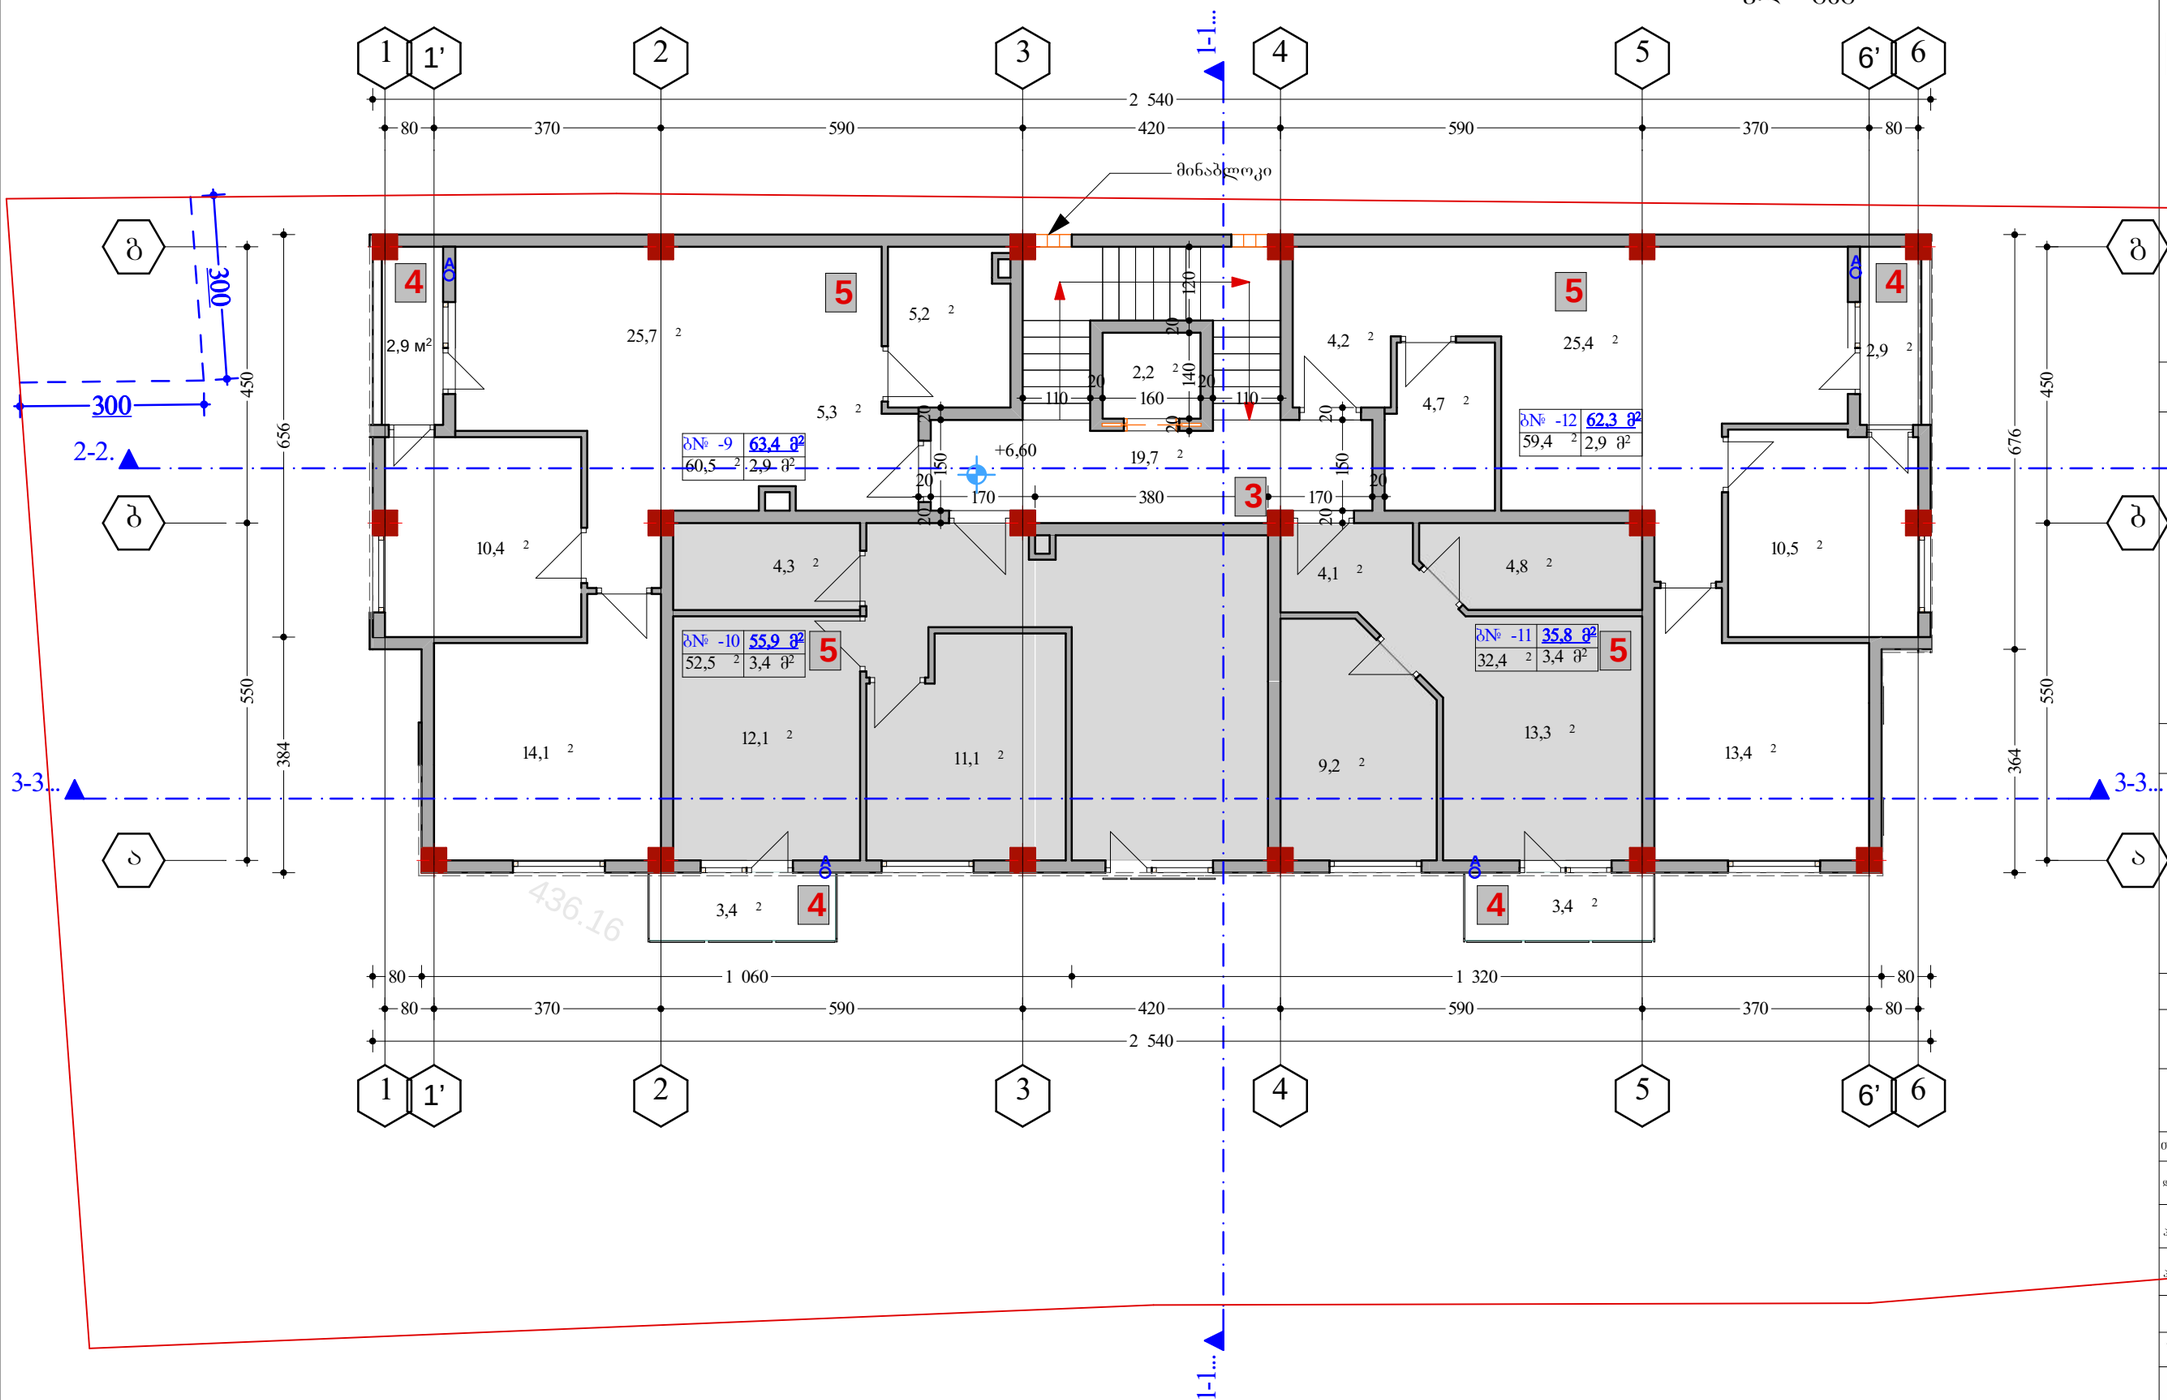

△ აირ გამწოვი მილები

\- კონდიციონერის გარე აგრეგატის ადგილი

ექსპლიკაცია:
1) ავტოსადგომის ფართობი
2) დამხმარე ფართობი
3) კიბის უჯრედი და სადარბაზო
4) საზაფხულო ფართობი
5) საცხოვრებელი სართობი

ფორმატი A-3	თბილისი 2016 წ.
	დაკვეთა №
	ასლ. შაბლონის სახელი

ექსპლიკაცია:

ნაკვეთის ფართი 1233 კვ.მ

პირობითი ნიშნები:

შენიშვნები:

დამკვეთი:	კახაბერ კახიანი
მისამართი:	ქ.თბილისი , ძველა გოძიაშვილი შესახვევი I, №6
პროექტის სახელწოდება:	მრავალბინიანი საცხოვრებელი სახლი

თანამდებობა	გვარი	ხელმოწერა	თარიღი
დირექტორი	ა. კაჭკაჭიშვილი		
არ. ავტორი	ა. კაჭკაჭიშვილი		
არ. მთ. კონს.			
შესამოწმა			

შპს "Mega Personal Architecture"

MEGA PERSONAL ARCHITECTURE

მისამართი: ქ.თბილისი თელეთის ქუჩა №4

მასშტაბი	1:100	III სართული გეგმა
თარიღი	04.03.2017	

სტადია	ფურცელი	ფურცლები
არქიტექტურული ნაწილი	ა - 4	

ბ ბლოკი

IV სართული გეგმა - მასშ. 1:100 მ

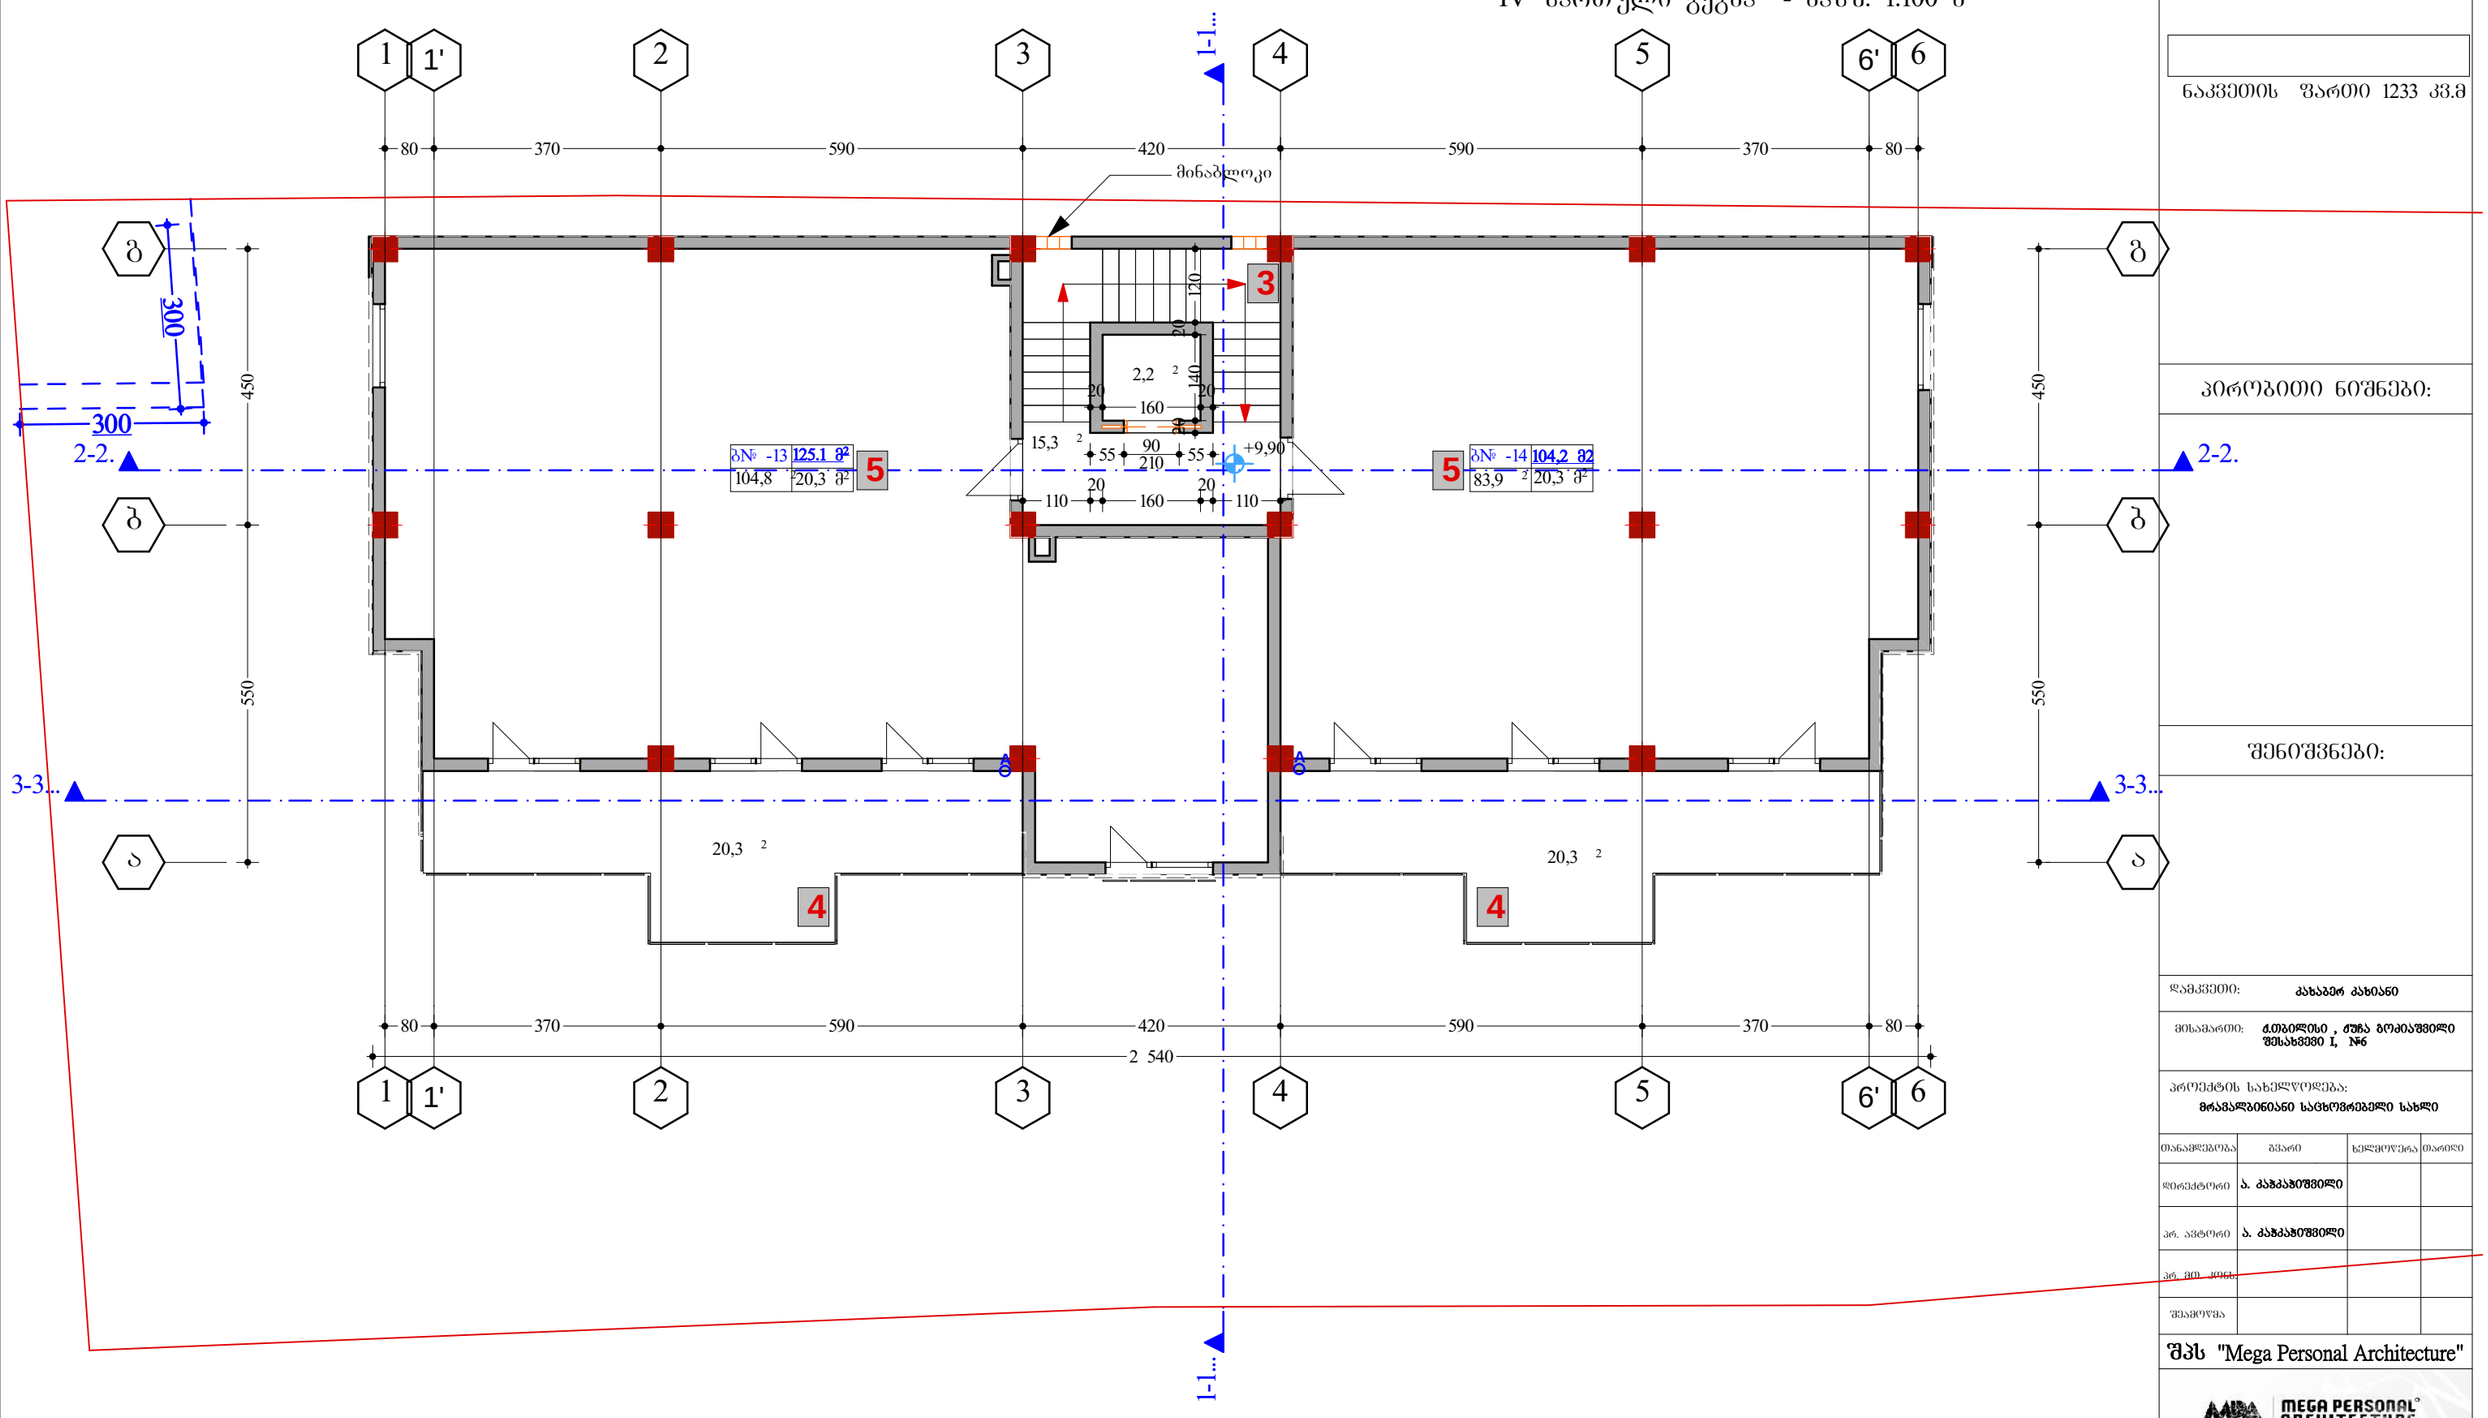

ბ აირ გამწოვი მილები

- კონდიციონერის გარე აგრეგატის ადგილი

ექსპლიკაცია:

1) ავტოსადგომის ფართობი
2) დამხმარე ფართობი
3) კიბის უჯრედი და სადარბაზო
4) საზაფხულო ფართობი
5) საცხოვრებელი სართობი

ფორმატი A-3	თებერვალი 2016 წ.		ასლ.
	ფაილის №		ფაილის სახელი

ექსპლიკაცია:

ნაკვეთის ფართი 1233 კვ.მ

პიროგითი ნიშნები:

შენიშვნები:

პროექტის სახელწოდება:	მრავალბინიანი საცხოვრებელი სახლი

თანამდებობა	გვარი	ხელმოწერა	თარიღი
არ. მთ. კონს.			
შემოწმება			

შპს "Mega Personal Architecture"

MEGA PERSONAL ARCHITECTURE

მისამართი: ქ.თბილისი თელეთის ქუჩა №4

მასშტაბი	1:100	მანს. სართული გეგმა
თარიღი	04.03.2017	

სტადია	ფურცელი	ფურცლები	
არქიტექტურული ნაწილი		ა - 4	

ბ ბლოკი
სახურავის გეგმა - მასშ. 1:100 მ

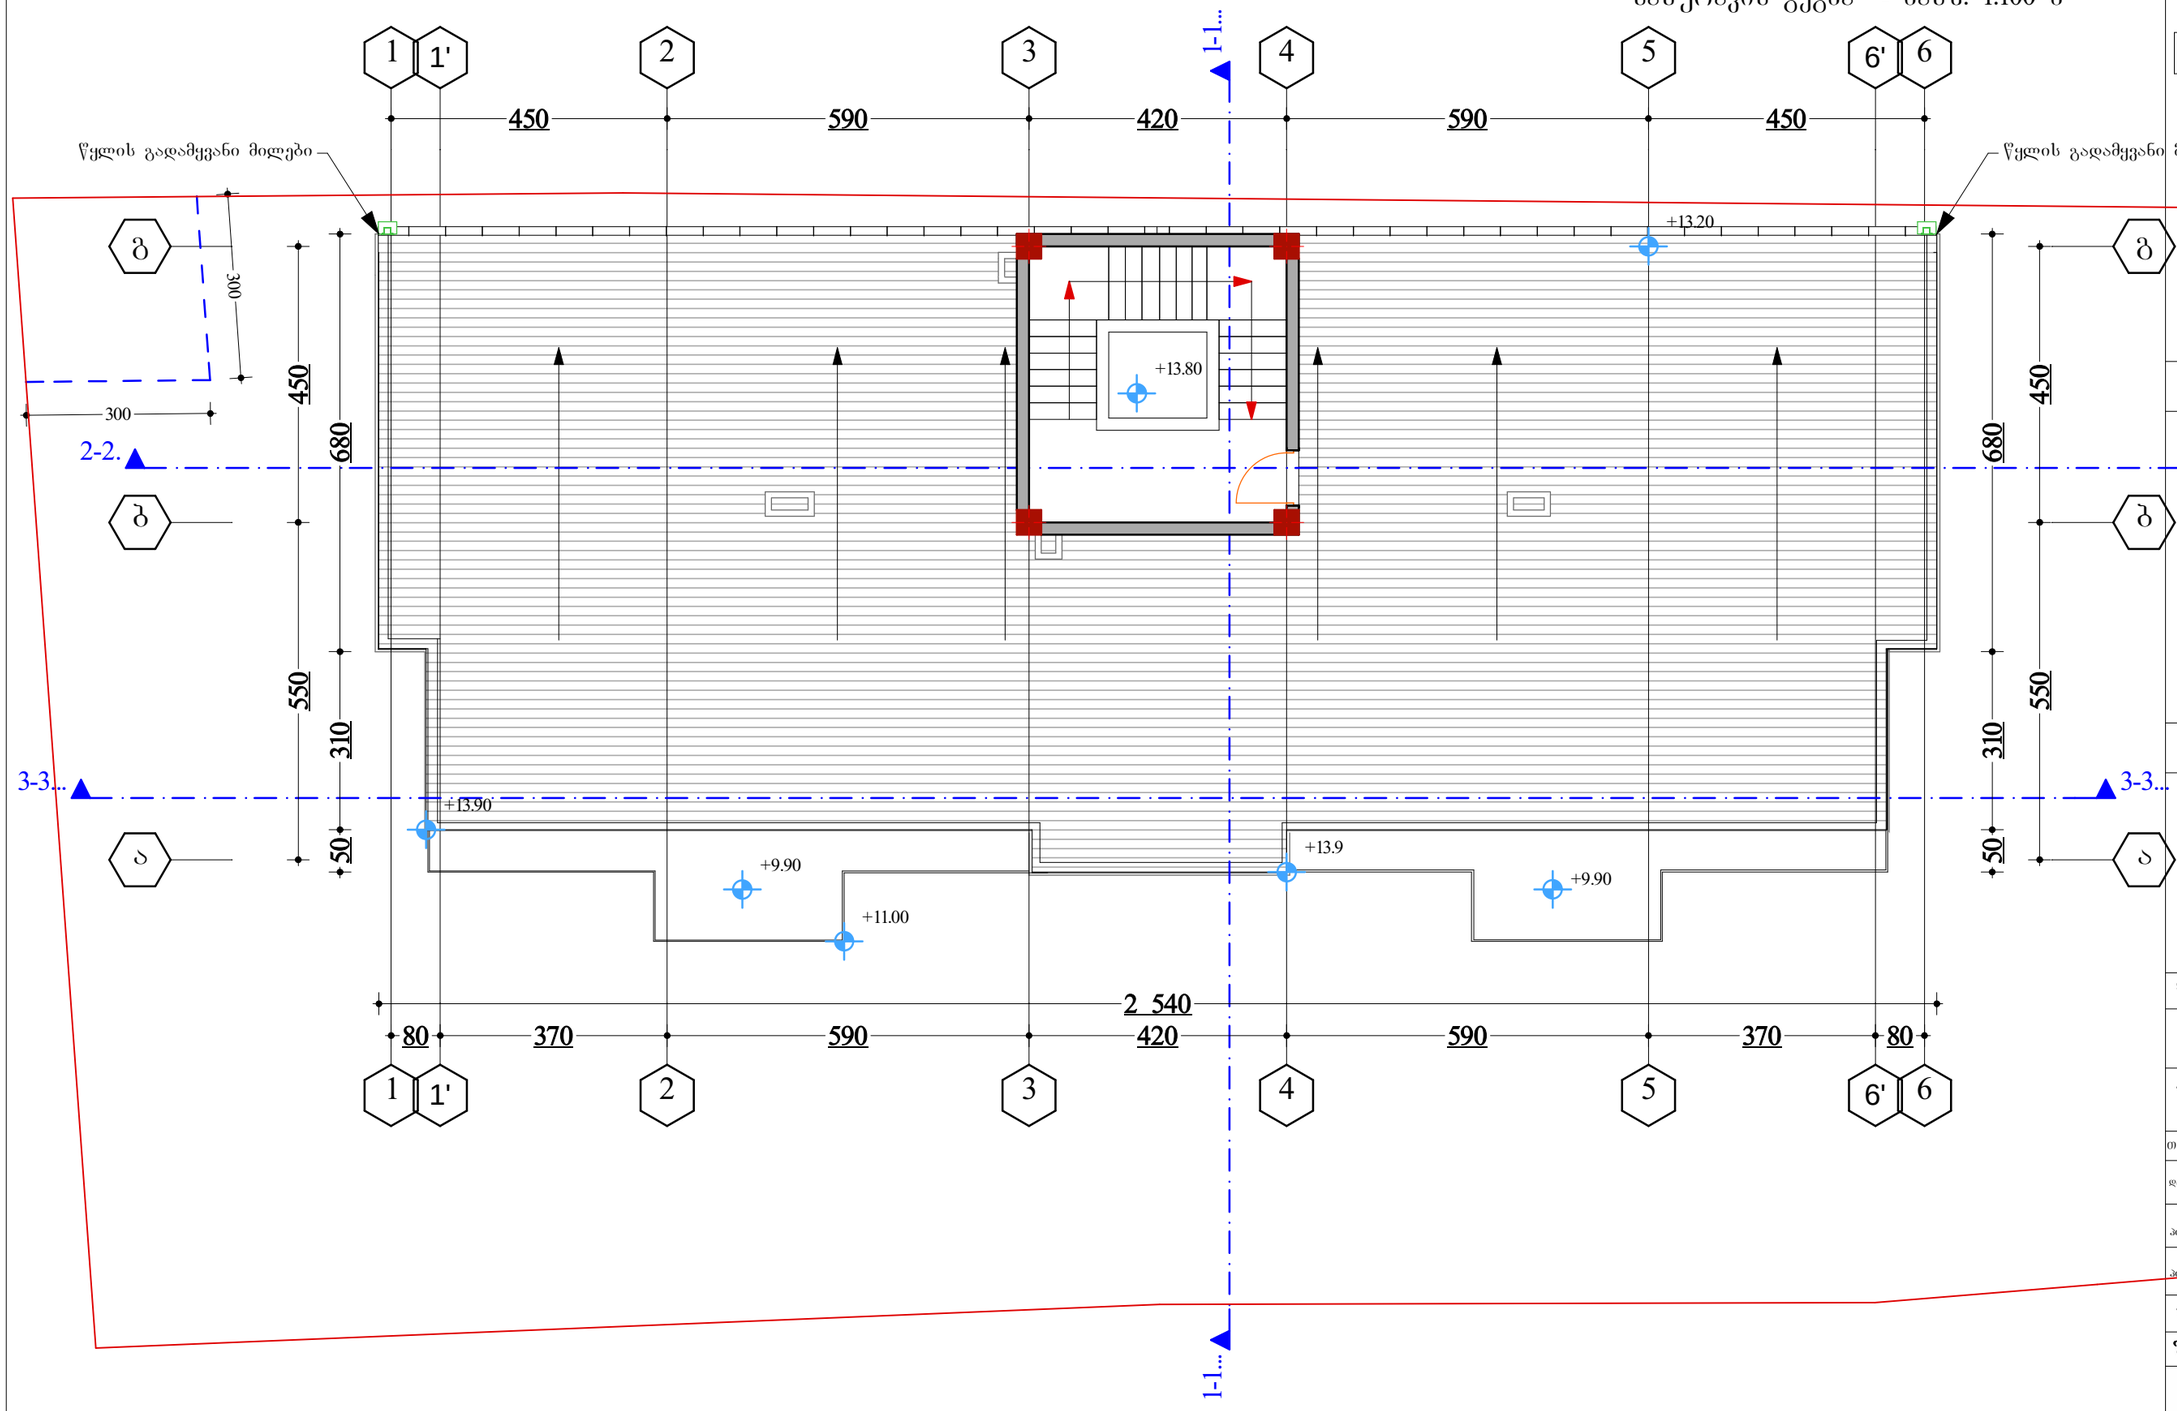

ფორმატი A-3	ივნისი 2016 წ.	ჰალ.

ექსპლიკაცია:

ნაკვეთის ფართი 1233 კვ.მ

პიროგითი ნიშნები:

შენიშვნები:

მისამართი:	ქ.თბილისი , ძუძა გოგიაშვილი შესახვევი I, №6
პროექტის სახელწოდება:	მრავალბინიანი საცხოვრებელი სახლი

თანამდებობა	გვარი	ხელმოწერა	თარიღი
არ. მთ. კონს.			
შესამოწმა			

შპს "Mega Personal Architecture"

MEGA PERSONAL ARCHITECTURE

მისამართი: ქ.თბილისი თელეთის ქუჩა №4

მასშტაბი	1:100	სახურავის გეგმა
თარიღი	04.03.2017	

სტადია	ფურცელი	ფურცლები
არქიტექტურული ნაწილი	ა - 4	

ბ ბლოკი
სახურავის გეგმა - მასშ. 1:100 მ

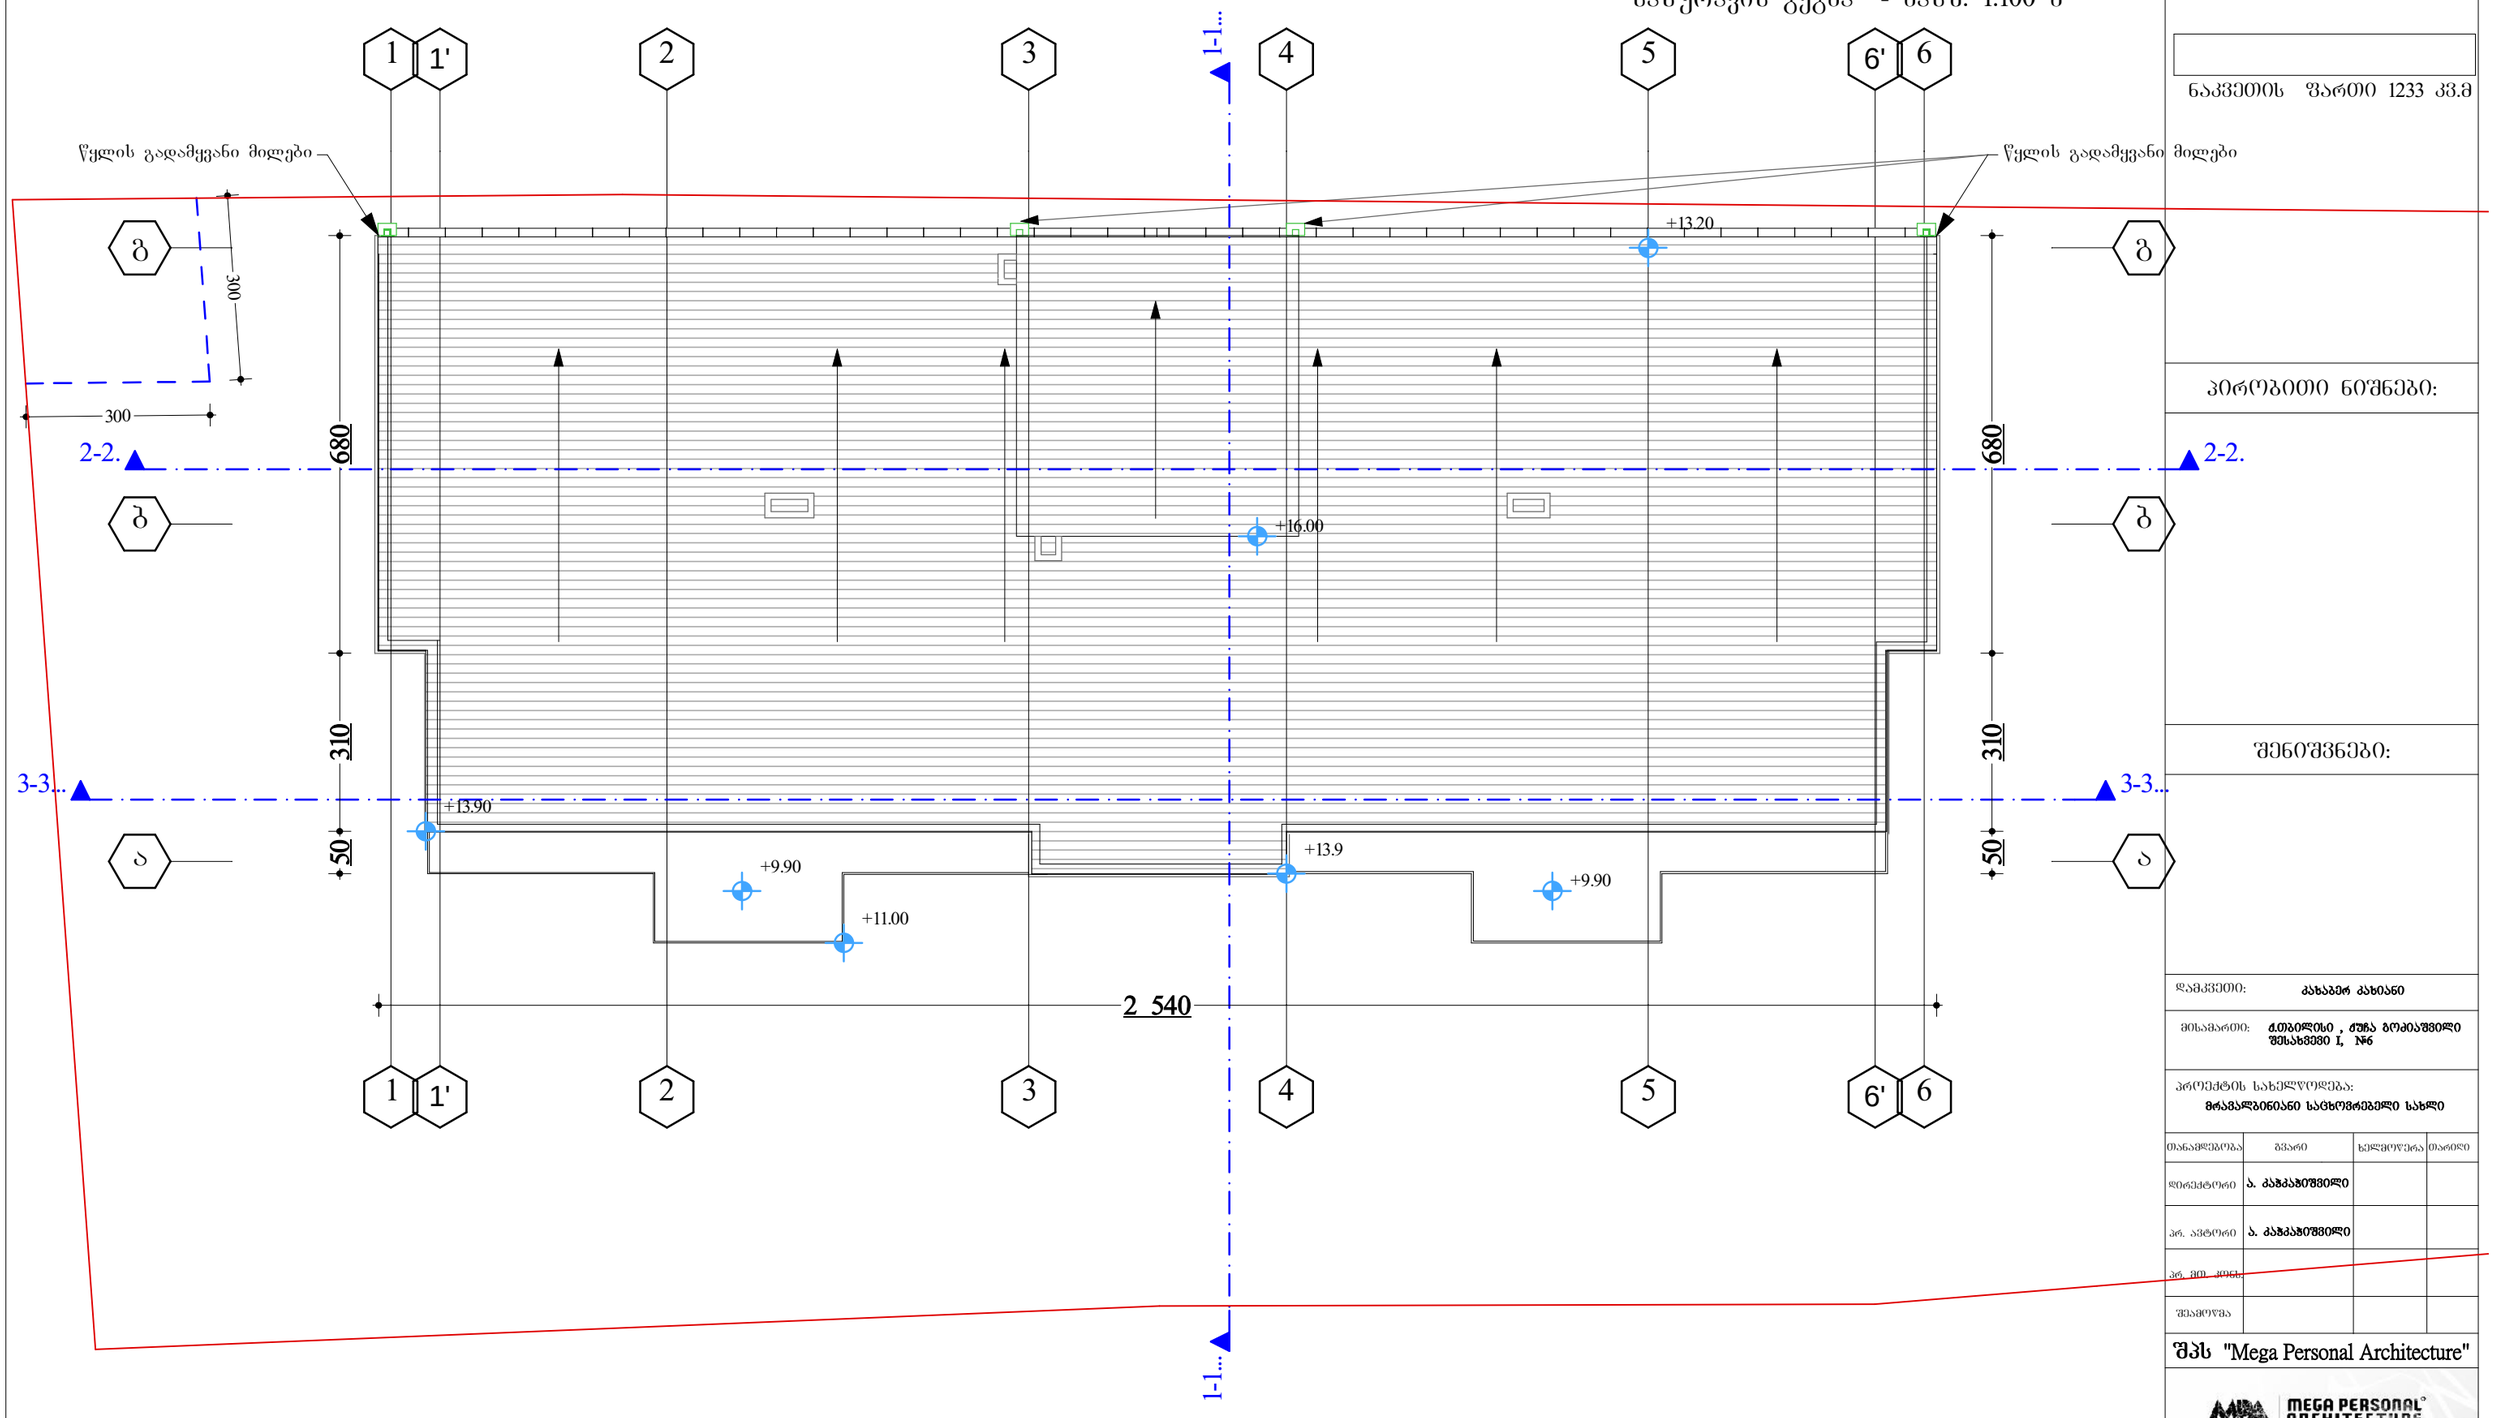

ფორმატი A-3	თბილისი 2016 წ.	ასლ.

ექსპლიკაცია:

ნაკვეთის ფართი 1233 კვ.მ

პირობითი ნიშნები:

შენიშვნები:

დამკვეთი:	კახაბერ კახიანი
მისამართი:	ქ.თბილისი , ძუძა გოძიაშვილი შესახვევი I, №6
პროექტის სახელწოდება:	მრავალბინიანი საცხოვრებელი სახლი

თანამდებობა	გვარი	ხელმოწერა	თარიღი
დირექტორი	ა. კაჭკაჭიშვილი		
პრ. ავტორი	ა. კაჭკაჭიშვილი		
პრ. მთ. კონს.			
შემოწმა			

შპს "Mega Personal Architecture"

MEGA PERSONAL ARCHITECTURE

მისამართი: ქ.თბილისი თელეთის ძუძა №4

მასშტაბი	1:100	სახურავის გეგმა
თარიღი	04.03.2017	
არქიტექტურული ნაწილი	ა - 4	