

შენიშვნა: ფოტომონტაჟის მეტი რეალობისთვის, დროებით მოწყობილია ავეჯი, რომლის განთავსებაც არის გათვალისწინებული აღნიშნულ ტერიტორიაზე.

შენიშვნა: ფოტომონტაჟის მეტი რეალობისთვის,
დროებით მოწყობილია ავეჯი,
რომლის განთავსებაც არის გათვალისწინებული
აღნიშნულ ტერიტორიაზე.

ცეცხლგამძლე ხსნარით დამუშავებული ხე

პოლიეთილენის მოწნული
სავარძელი

150

70

70

გეგმა

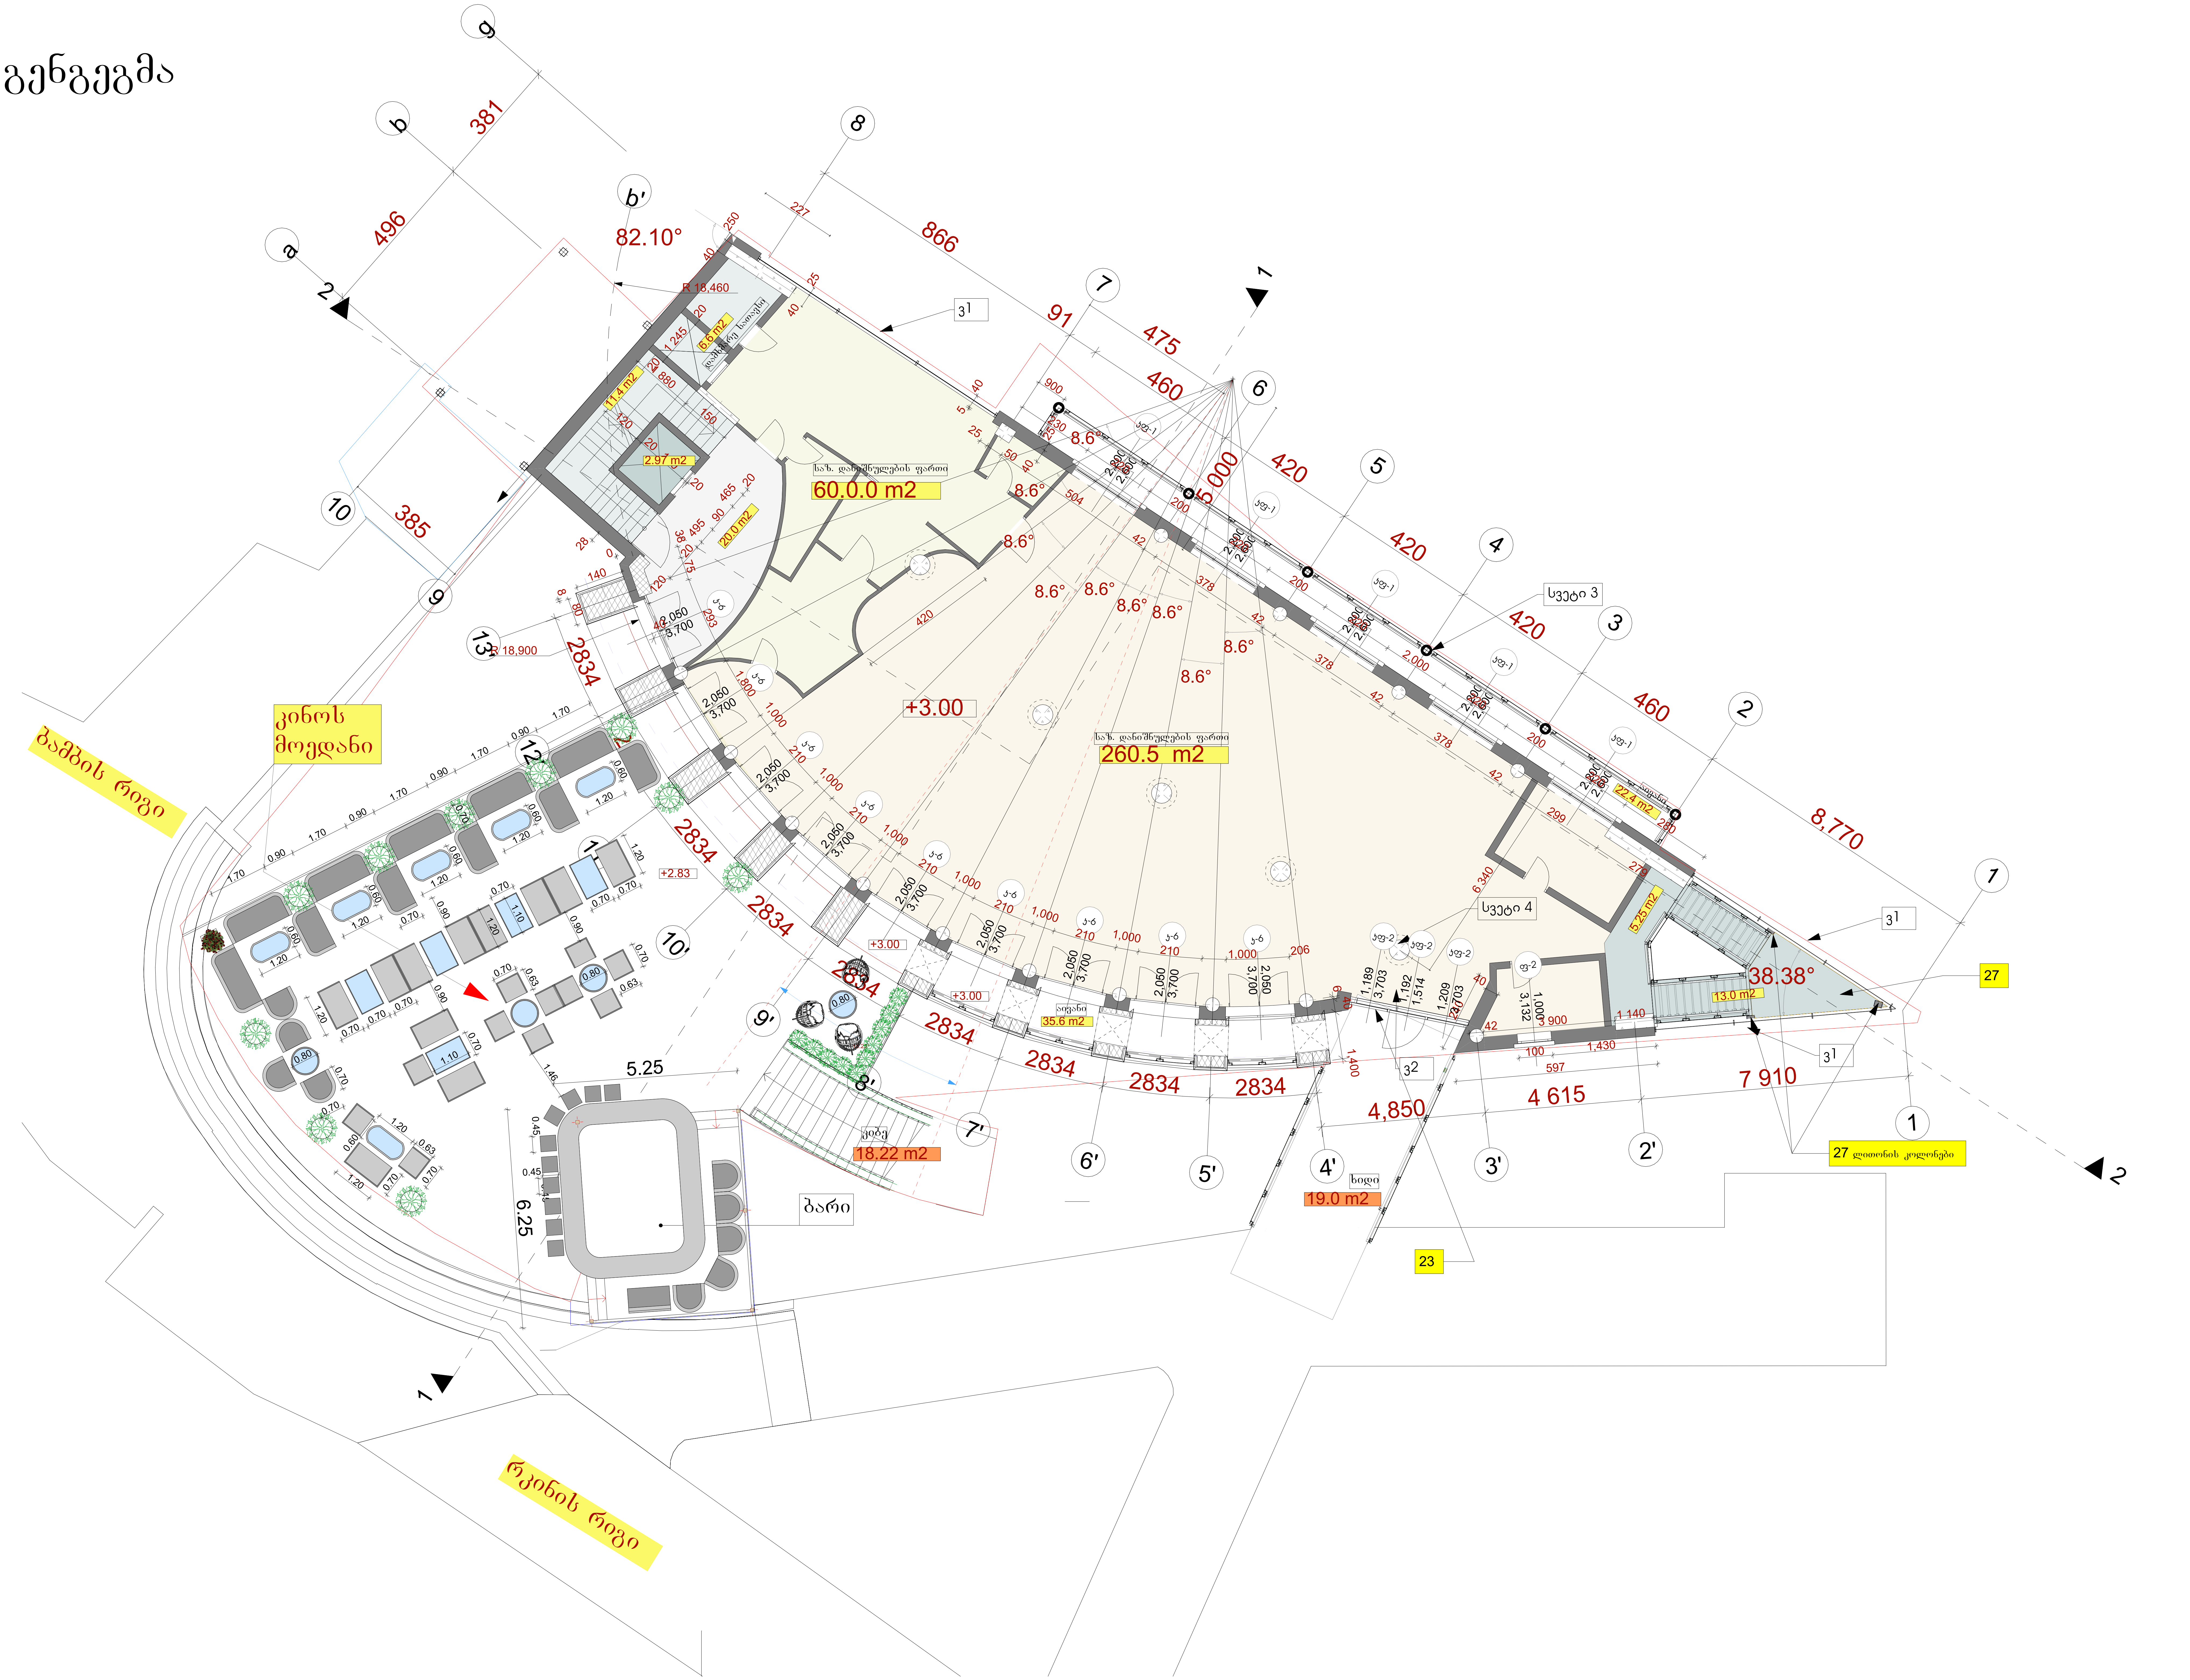

კინოს მოედანი
ბამბის რიგი
რკინის რიგი
ბარი
60.0.0 m2
260.5 m2
+3.00
სვეტი 3
სვეტი 4
კიბე
18.22 m2
ხიდი
19.0 m2
38.38°
82.10°
27 ლითონის კოლონები
27
23
8.770
7 910
4 615
4,850
2834

საქართველოს იუსტიციის სამინისტრო
საჯარო რეესტრის ეროვნული სააგენტო

საკადასტრო გეგმა

მიწის ნაკვეთის საკადასტრო კოდი:01.18.03.046.027
განცხადების რეგისტრაციის ნომერი:82012945293
მიწის ნაკვეთის ფართობი:814 კვ.მ.
დანიშნულება:არასასოფლო-სამეურნეო
მომზადების თარიღი:15.10.12

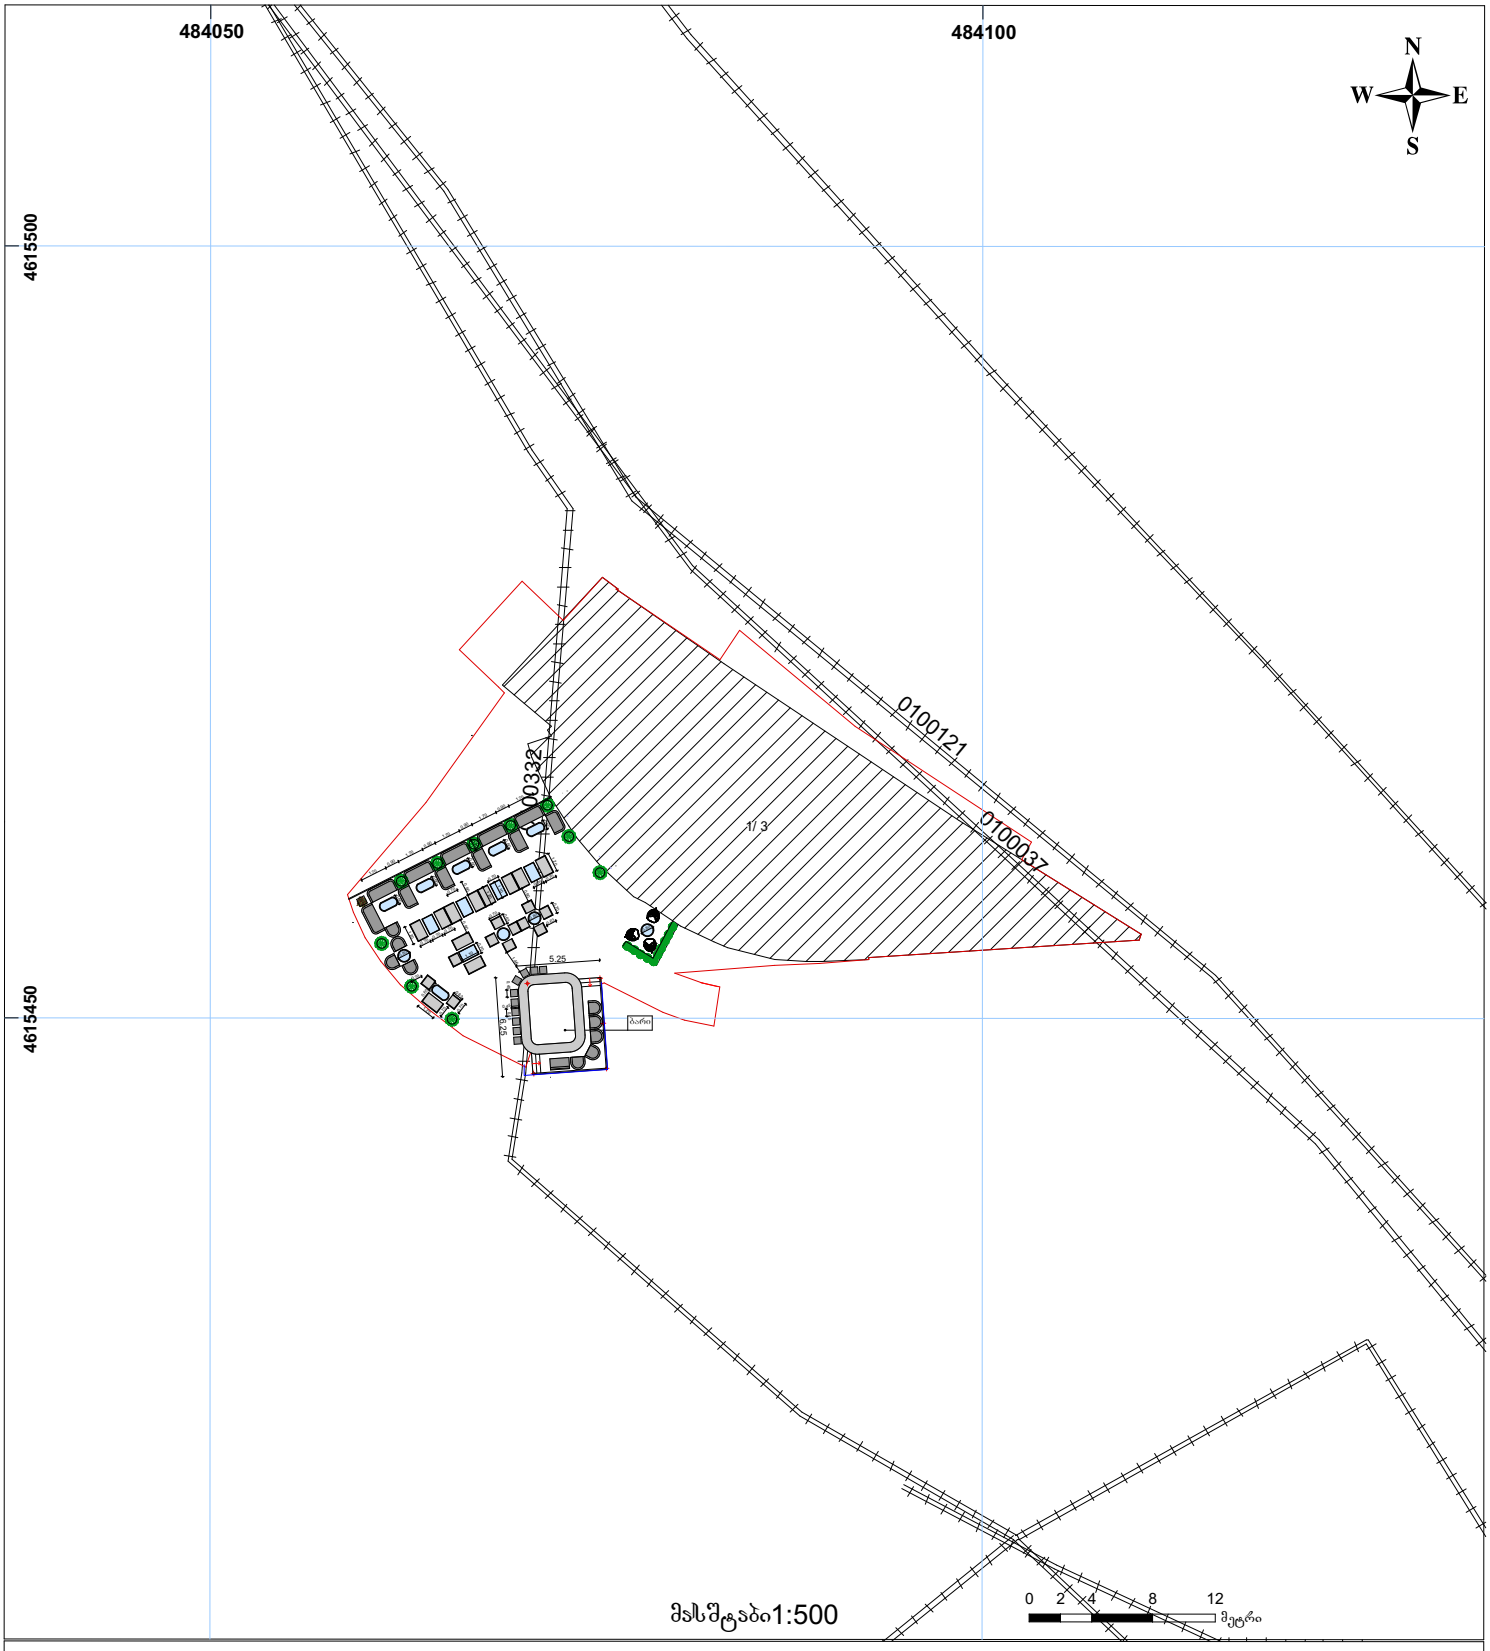

01/2 შენობა-ნაგებობა, პირობითი ნომერი/სართულიანობა
მიწის ნაკვეთის საკადასტრო საზღვარი
ვალდებულება
მშენებარე ნაგებობა
ხაზობრივი ნაგებობა
მიწისქვეშა ნაგებობა
UTM (საერთაშორისო) სისტემის კოორდ.

საჯარო რეესტრის ეროვნული სააგენტო თბილისი 0102 წმ. ნიკოლოზის/ნ. ხიხეიძის ქ. 2 ტელ.: (995 32) 91 04 27; ფაქსი: (995 32) 91 03 41
საჯარო რეესტრის ეროვნული სააგენტო თბილისი დ. აღმაშენებლის გამზ. 89/24 ტელ: (995 32) 94 13 65
www.napr.gov.ge