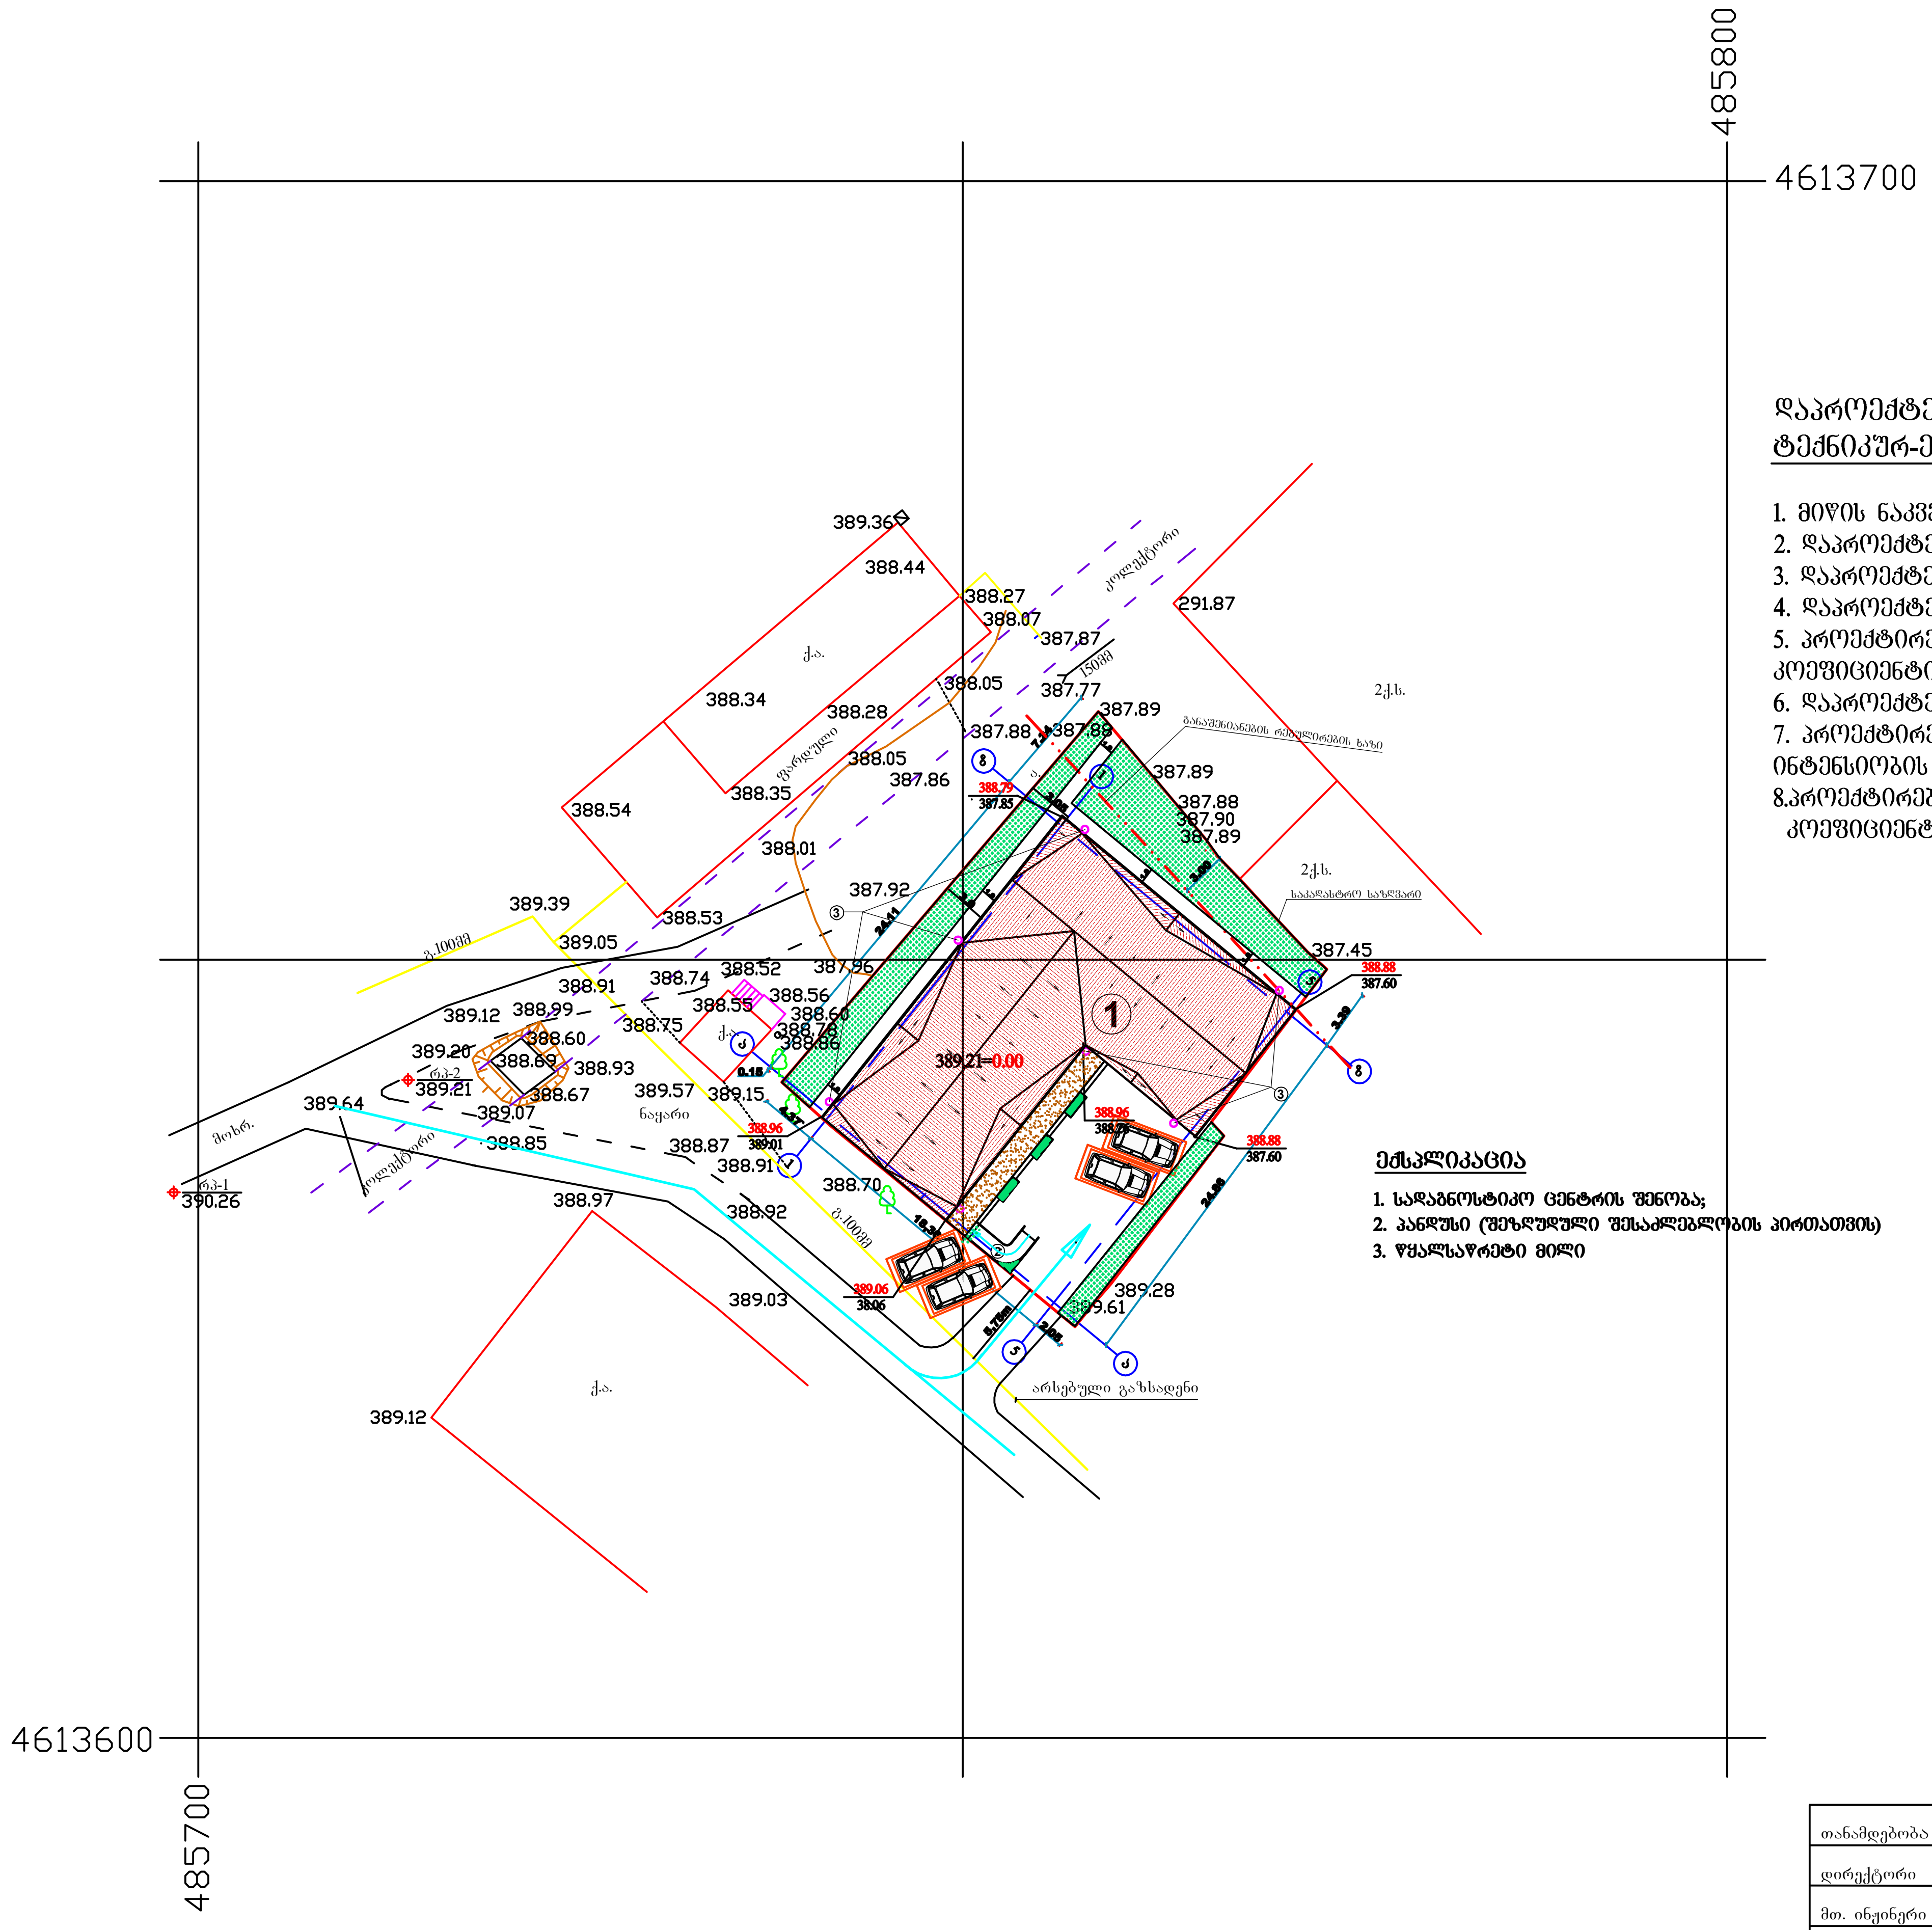

დაპროექტებული შენობის ტექნიკურ-ეკონომიკური მაჩვენებლები

1. მიწის ნაკვეთის ფართი- 700.00კვ.მ.
2. დაპროექტებული შენობის მოშენების ფართი - 381.50 კვ.მ.
3. დაპროექტებული შენობის კონსტრუქციული სიმაღლე – 4.29მ.
4. დაპროექტებული შენობის სამშენებლო მოცულობა - 1500.0კუბ.მ.
5. პროექტირების შემდეგ მიღებული განაშენიანების კოეფიციენტი - K1=0,5
6. დაპროექტებული შენობის ჯამური საანგარიშო ფართი- 353,0კვ.მ.
7. პროექტირების შემდგომ მიღებული განაშენიანების ინტენსიობის კოეფიციენტი - K2=0,5
8. პროექტირების შემდგომ მიღებული გამწვანების კოეფიციენტი - K3=0,2

ექსპლიკაცია

1. სადაგნოსტიკო ცენტრის შენობა;
2. პანდუსი (შეზღუდული შესაძლებლობის პირთათვის)
3. წყალსაწრეტი მილი

თანამდებობა	ხელმოწერა	გვარი	თარიღი	არქიტექტურულ-საინჟინრო ფირმა შ.პ.ს. „კამარა"			
დირექტორი		გელაშვილი					
მთ. ინჟინერი		არჩვაძე		ქ. თბილისში, გორგასალის ქ. №81-ში სადიაგნოსტიკო და DOT ცენტრის მშენებლობის პროექტი	სტადია	ფურცელი	ფურც-ები
პრ. ავტორი					მ.პ.	არ-3	14
დაამუშავა		გელაშვილი		არქიტექტურული ნაწილი	მასშტაბი 1:500		
				გენგეგმა მ-ბი 1:500	დამკვეთი დაავადებათა კონტროლის ცენტრი		

485700

485800

4613700

4613700

4613600

485700

ქ.ა.

ფარდული

ქოლექტორი

15მმ

2ქ.ს.

ძველი ქსელი

ბეტონი

რკ-3

2ქ.ს.

ახალი საკადასტრო საზღვარი

ბ.100მმ

ძველი ქსელი

ქ.ა.

ფარდული

ქ.ა.

რკ-2

მოხრ.

ნაყარი

ქოლექტორი

რკ-1

ბ.100მმ

ქ.ა.

პირობითი აღნიშვნები

WGS 84–ის კოორდინატთა სისტემის UTM პროექცია

- ბეტონის ღობე
- მავთულბადის ღობე
- გ — გაზი
- W — წყალი
- ნაყარი მიწა
- ჩამოჭრილი გრუნტი
- კონტურული ხაზი
- ქარსაცავი ზოლი
- ბუჭქების მწკრივი

- მიწის ნაკვეთის საზღვარი
- ტრ. — ტრანსფორმატორი, ელ. ქვესადგური
- ხეები, პალმა, ბუჩქი
- ბოძები
- განათების ელ. ბოძი
- ონკანი, სათვალთვალო ჭა
- ანძა, ანტენა

დირექტორი		
აზომა		გ. ენუქიძე
დახაზა		ნ.სამაკაშვილი
მ 1:500		
		2016წ.

საკადასტრო გეგმა

საჯარო რეესტრის ეროვნული სააგენტო

საკადასტრო კოდი: **01.18.09.003.068**

განცხადების ნომერი: **882017446526**

მომზადების თარიღი: **02/06/2017**

ნაკვეთის დანიშნულება: **არასასოფლო სამეურნეო**

ფართობი: **700 კვ.მ (WGS 84 / UTM zone 38N)**

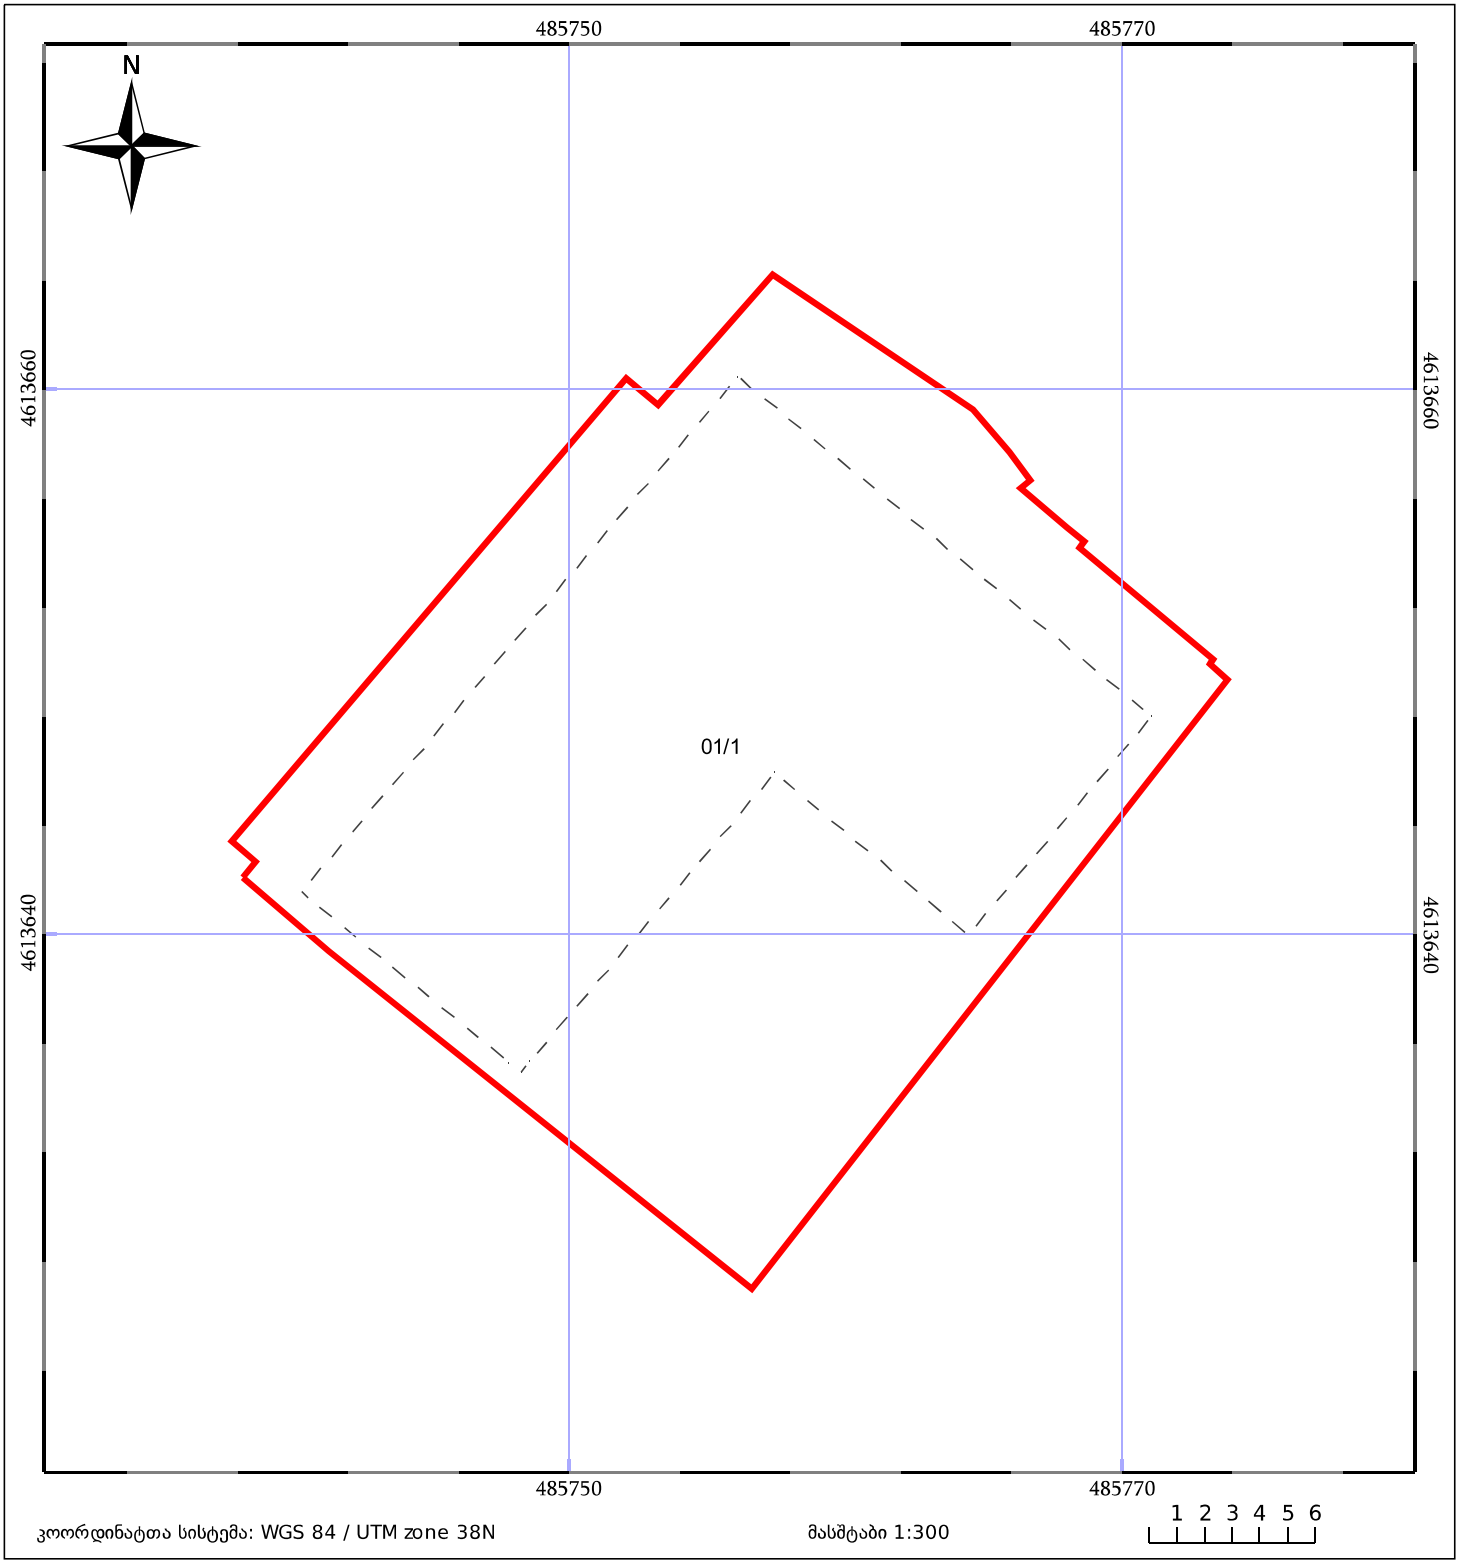

ნაკვეთის საკადასტრო საზღვარი

ხაზობრივი ნაგებობა

ტყის ფონდი

05/25 შენობა/ნაგებობა

05/25 მშენებარე ნაგებობა

ვალდებულება