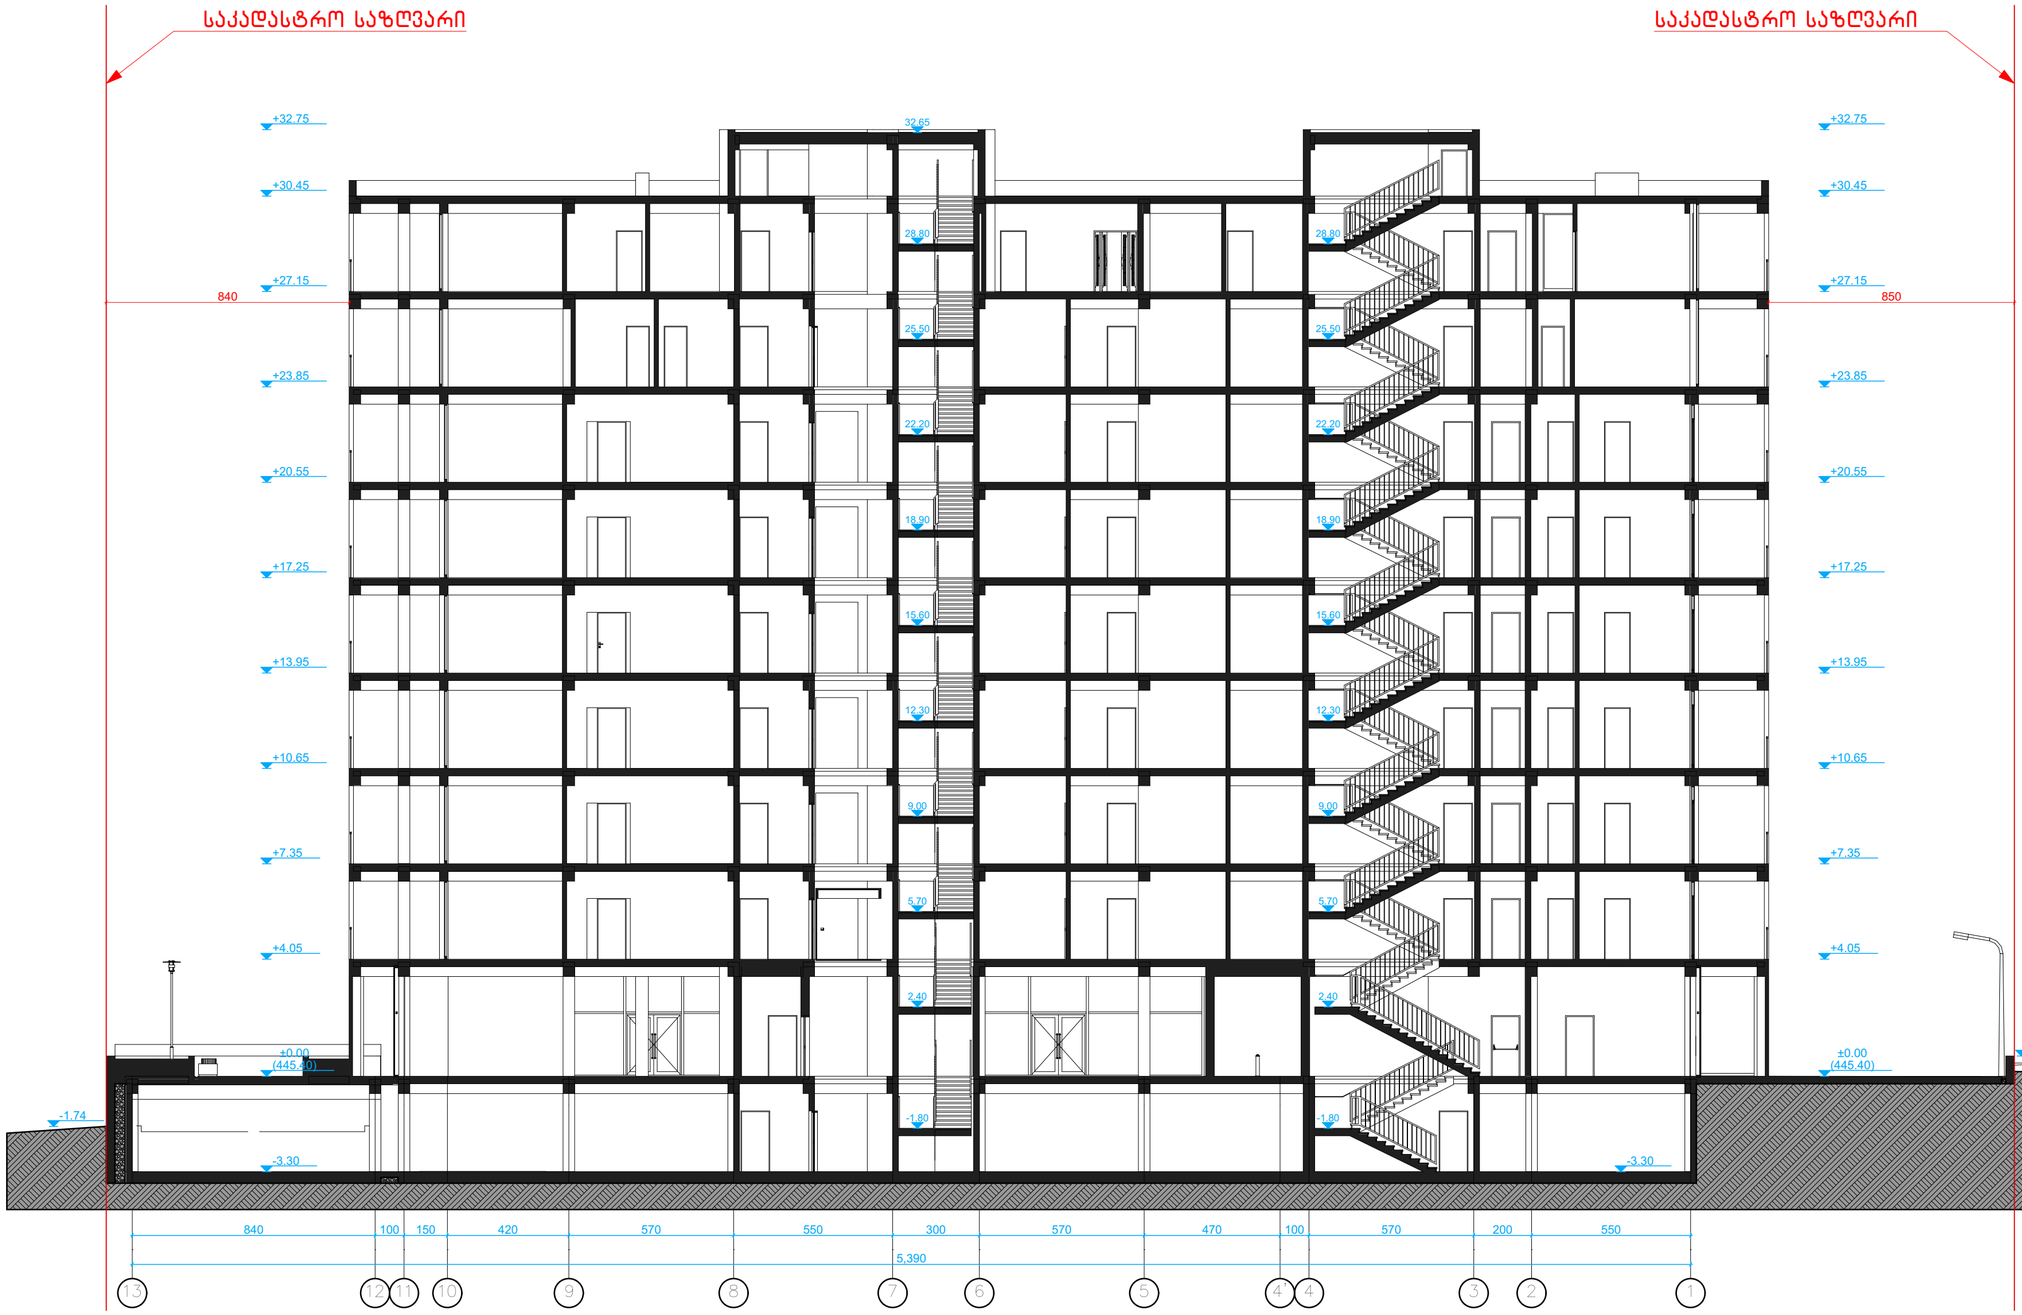

შენიშვნები :

შემოწმება	თარიღი	დასახელება

პროექტის დასახელება :

მრავალფუნქციური კომპლექსი

არქიტექტურული ნაწილი

ქ. თბილისი, ხოფელი დიღომი, დიდი დიღომი

ს/კ: 01.72.14.035.802

DRAWING TITLE

ჭრილი 1-1

თარიღი	მასშტაბი	ფურცლის ზომა
6/5/2017	1:150	A2.

პროექტი	ფურცლის № ნახაზი	შემოწმება
S 018	01.25	

დამკვეთი:

შპს „ჯი-ბი-ჯი“

Simplex LTD
45 Vaja-Pshavela ave.
0177 Tbilisi
Georgia

ორგანიზატორი	ნ. ბოკუჩავა	_____	6/5/2017
შესრულება / შემოწმება	თ. ბიგინაშვილი	_____	6/5/2017
შესრულება / შემოწმება	ნ. ბოკუჩავა	_____	6/5/2017

All rights reserved. No part of this drawing may be reproduced, distributed, or transmitted in any form or by any means, including photocopying, recording, or other electronic or mechanical methods, without the prior written permission of Simplex LTD, except in the case of brief quotations embodied in critical reviews and certain other noncommercial uses permitted by copyright law.

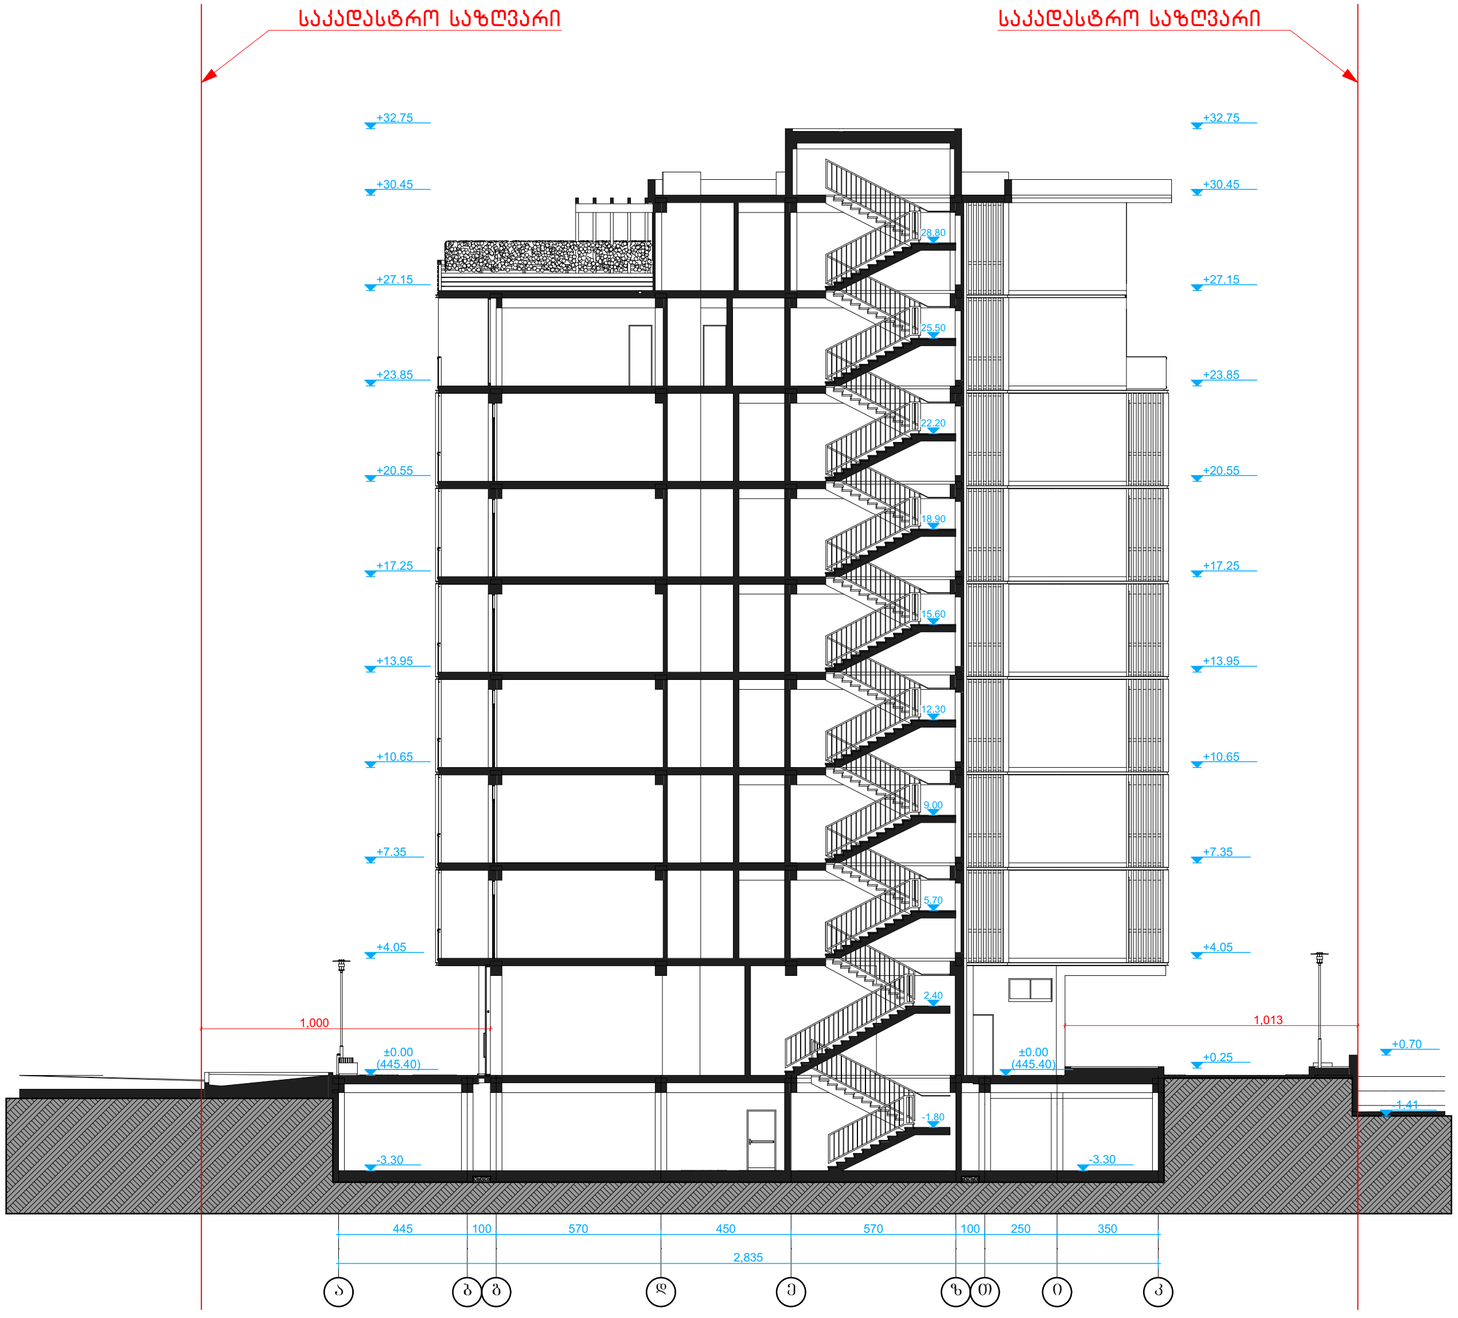

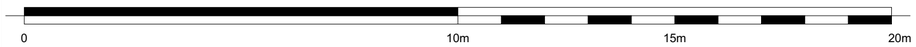

შენიშვნები :

შემოწმება	თარიღი	დასახელება

პროექტის დასახელება :

მრავალფუნქციური კომპლექსი

არქიტექტურული ნაწილი

ქ. თბილისი, სოფელი დიღომი, დიდი დიღომი

ს/კ: 01.72.14.035.802

DRAWING TITLE

ჭრილი 2-2

თარიღი	მასშტაბი	ფურცლის ზომა
6/5/2017	1:150	A2.

პროექტი	ფურცლის №	ნახაზი	შემოწმება
S 018	01.26		

დამკვეთი:

შპს „ჯი-ბი-ჯი“

Simplex LTD
45 Vaja-Pshavela ave.
0177 Tbilisi
Georgia

ხელმძღვანელი	ნ. ბოკუჩავა	_____	6/5/2017
შემსრულებელი / შემმოწმებელი	თ. ბიგნაშვილი	_____	6/5/2017
შემსრულებელი / შემმოწმებელი	ნ. ბოკუჩავა	_____	6/5/2017

All rights reserved. No part of this drawing may be reproduced, distributed, or transmitted in any form or by any means, including photocopying, recording, or other electronic or mechanical methods, without the prior written permission of Simplex LTD, except in the case of brief quotations embodied in critical reviews and certain other noncommercial uses permitted by copyright law.

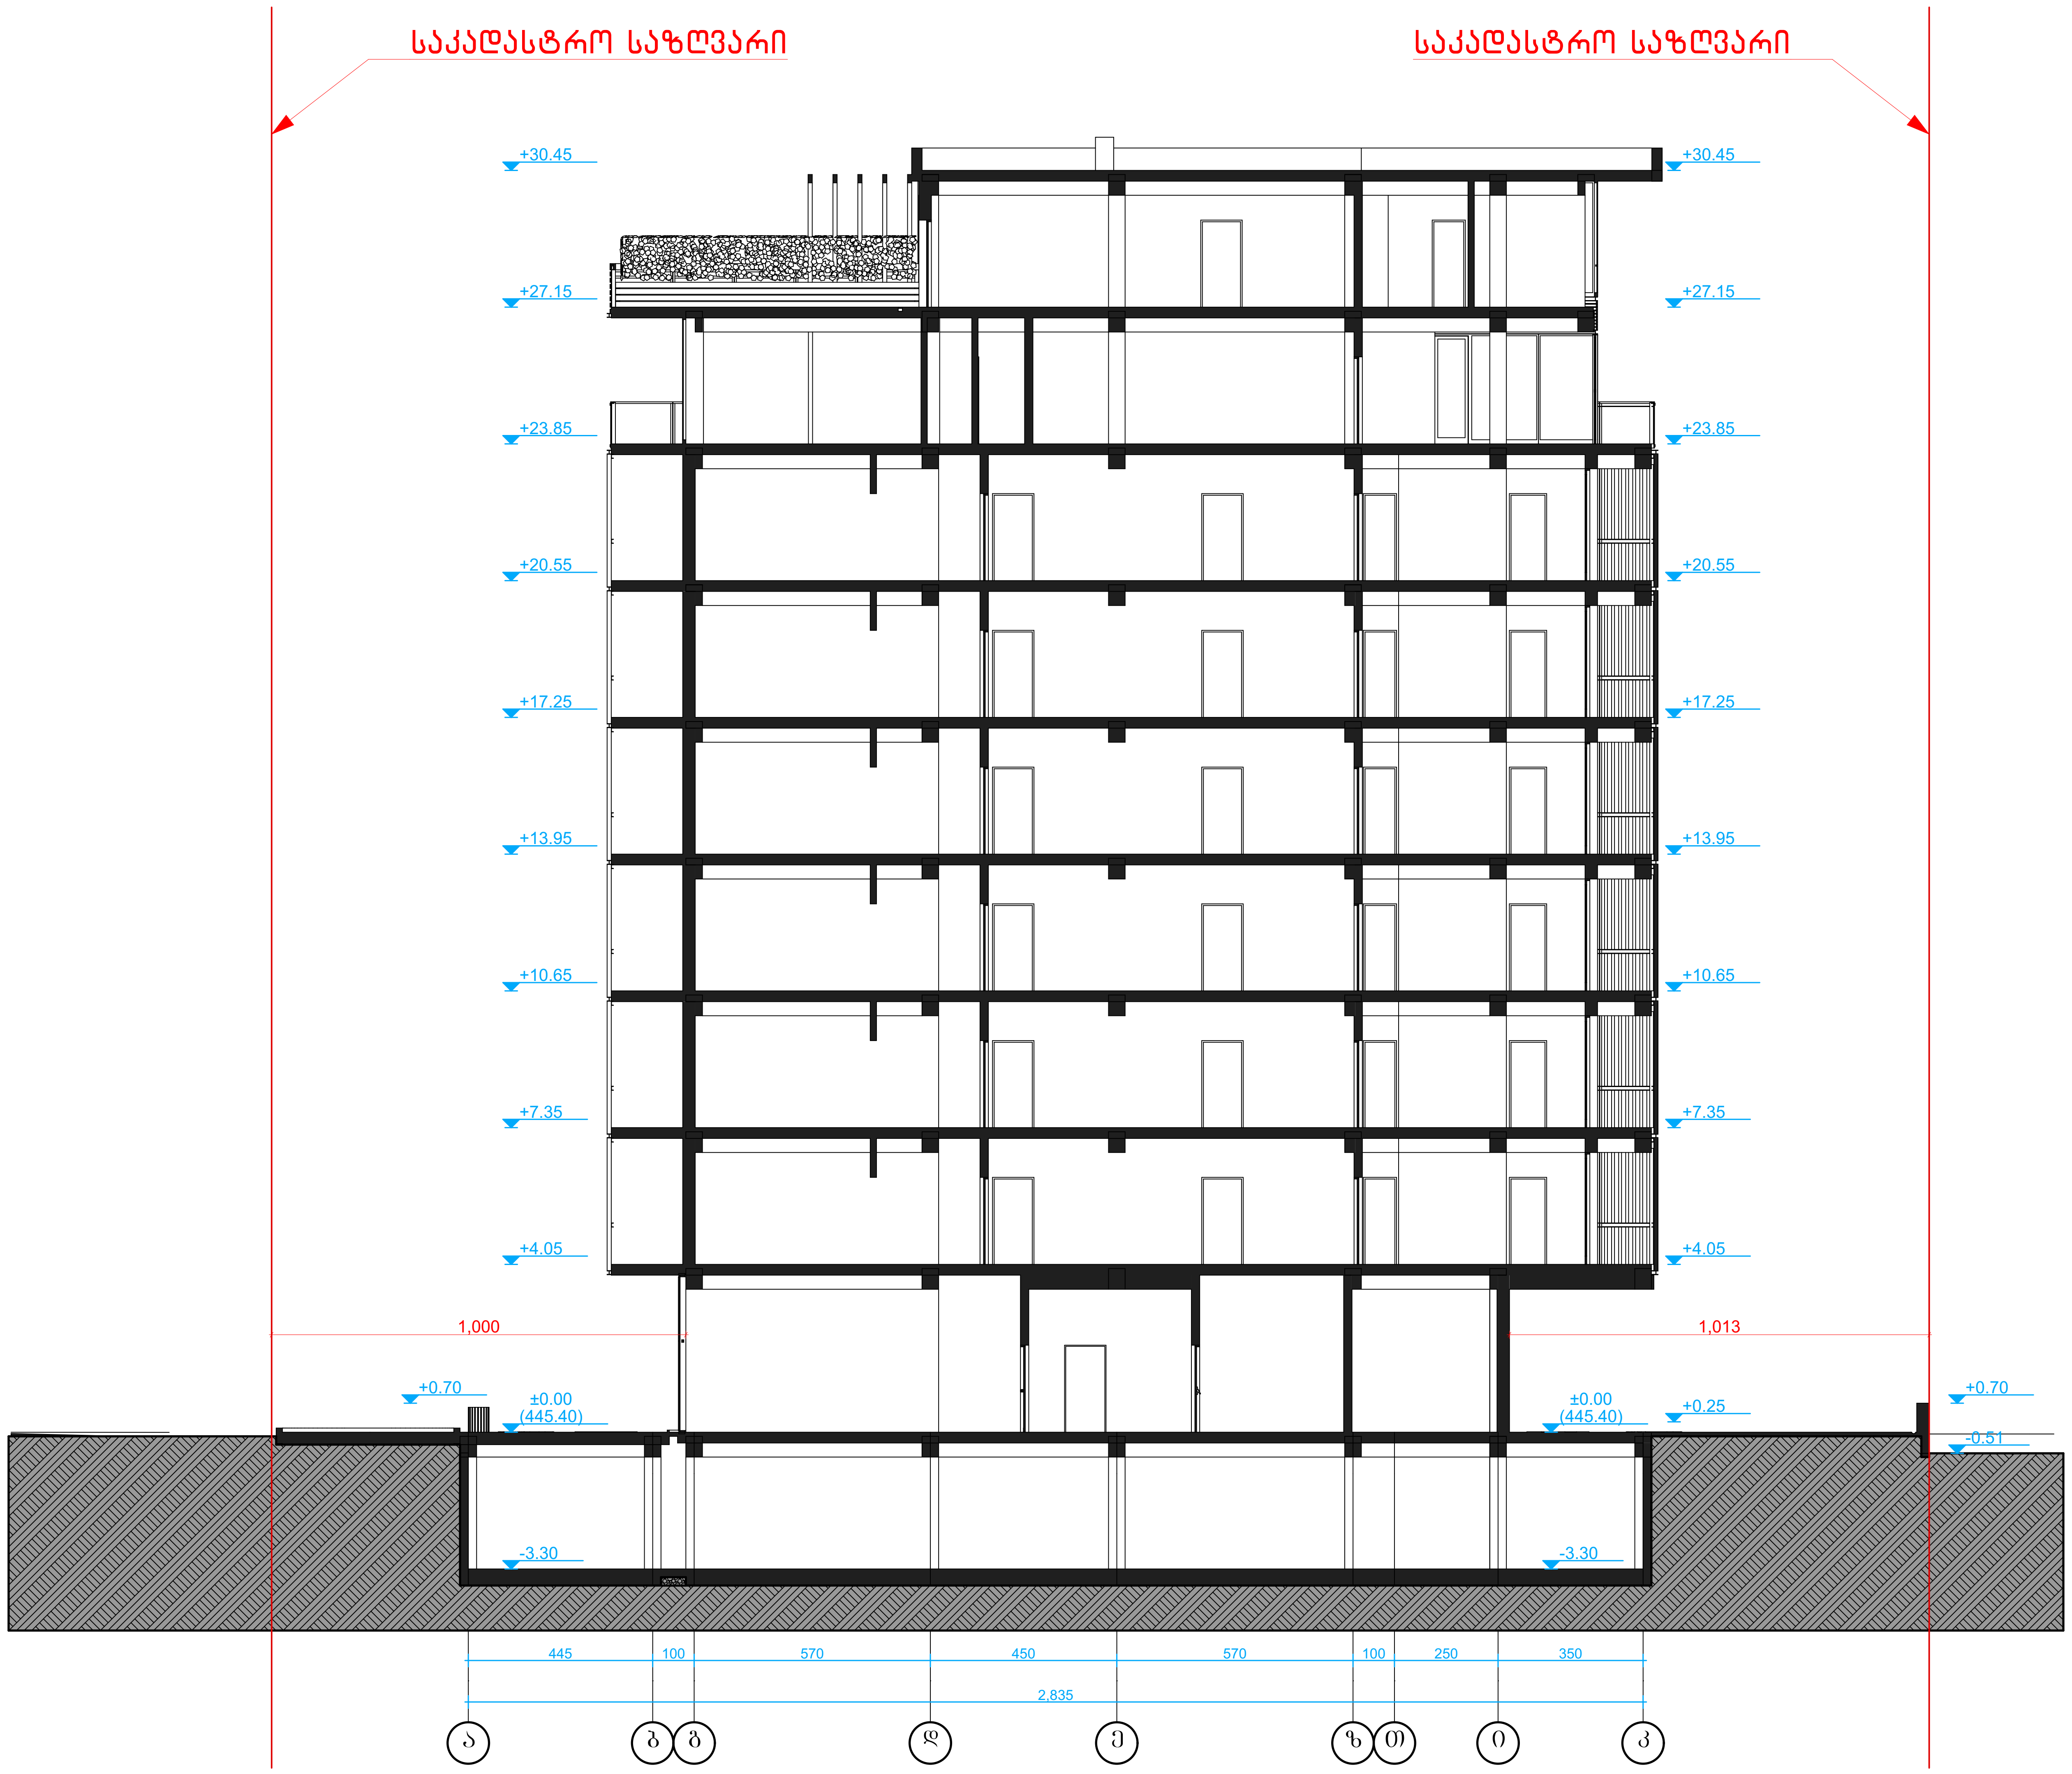

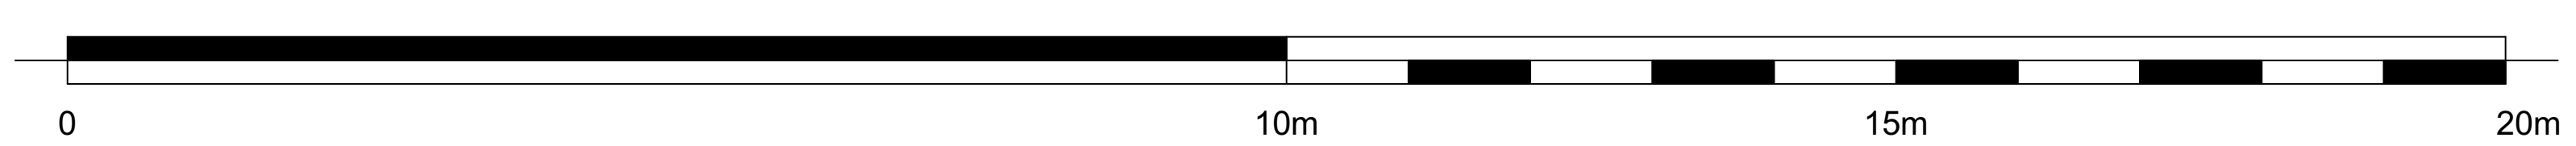

შენიშვნები :

შემოწმება	თარიღი	დასახელება

პროექტის დასახელება :
მრავალფუნქციური კომპლექსი
არქიტექტურული ნაწილი

ქ. თბილისი, სოფელი დიღომი, დიდი დიღომი

ს/კ: 01.72.14.035.802

DRAWING TITLE

ჭრილი 3-3

თარიღი	მასშტაბი	ფურცლის ზომა
6/5/2017	1:150	A2.

პროექტი	ფურცლის №	ნახაზი	შემოწმება
S 018	01.27		

დამკვეთი:
შპს „ჯი-ბი-ჯი“

Simplex LTD
45 Vaja-Pshavela ave.
0177 Tbilisi
Georgia

დირექტორი	ნ. ბოკუჩავა	______	6/5/2017
შეასრულა / შეამოწმა	თ. ბიჭინაშვილი	______	6/5/2017
შეასრულა / შეამოწმა	ნ. ბოკუჩავა	______	6/5/2017

All rights reserved. No part of this drawing may be reproduced, distributed, or transmitted in any form or by any means, including photocopying, recording, or other electronic or mechanical methods, without the prior written permission of Simplex LTD, except in the case of brief quotations embodied in critical reviews and certain other noncommercial uses permitted by copyright law.



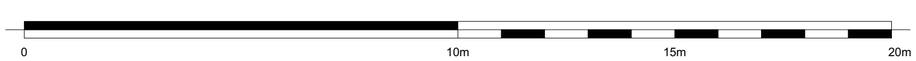

შენიშვნები :

შემოწმება	თარიღი	დასახელება

პროექტის დასახელება :

მრავალფუნქციური კომპლექსი

არქიტექტურული ნაწილი

ქ. თბილისი, სოფელი დიღომი, დიდი დიღომი

ს/კ: 01.72.14.035.802

DRAWING TITLE

ჭრილი 4-4

თარიღი	მასშტაბი	ფურცლის ზომა
6/5/2017	1:150	A2.

პროექტი	ფურცლის №	ნახაზი	შემოწმება
S 018	01.28		

დამკვეთი:

შპს „ჯი-ბი-ჯი“

Simplex LTD

45 Vaja-Pshavela ave.
0177 Tbilisi
Georgia

შემსრულებელი	ნ. ბოკუჩავა	_____	6/5/2017
შემოწმებულია	თ. ბებინაშვილი	_____	6/5/2017
შემოწმებულია	ნ. ბოკუჩავა	_____	6/5/2017

All rights reserved. No part of this drawing may be reproduced, distributed, or transmitted in any form or by any means, including photocopying, recording, or other electronic or mechanical methods, without the prior written permission of Simplex LTD, except in the case of brief quotations embodied in critical reviews and certain other noncommercial uses permitted by copyright law.