ტოპოგრაფიული გეგმა

ქ. თბილისი, გუდაუთის ქ. №3-ის მიმდებარედ; ს/კ №01.13.05.004.166

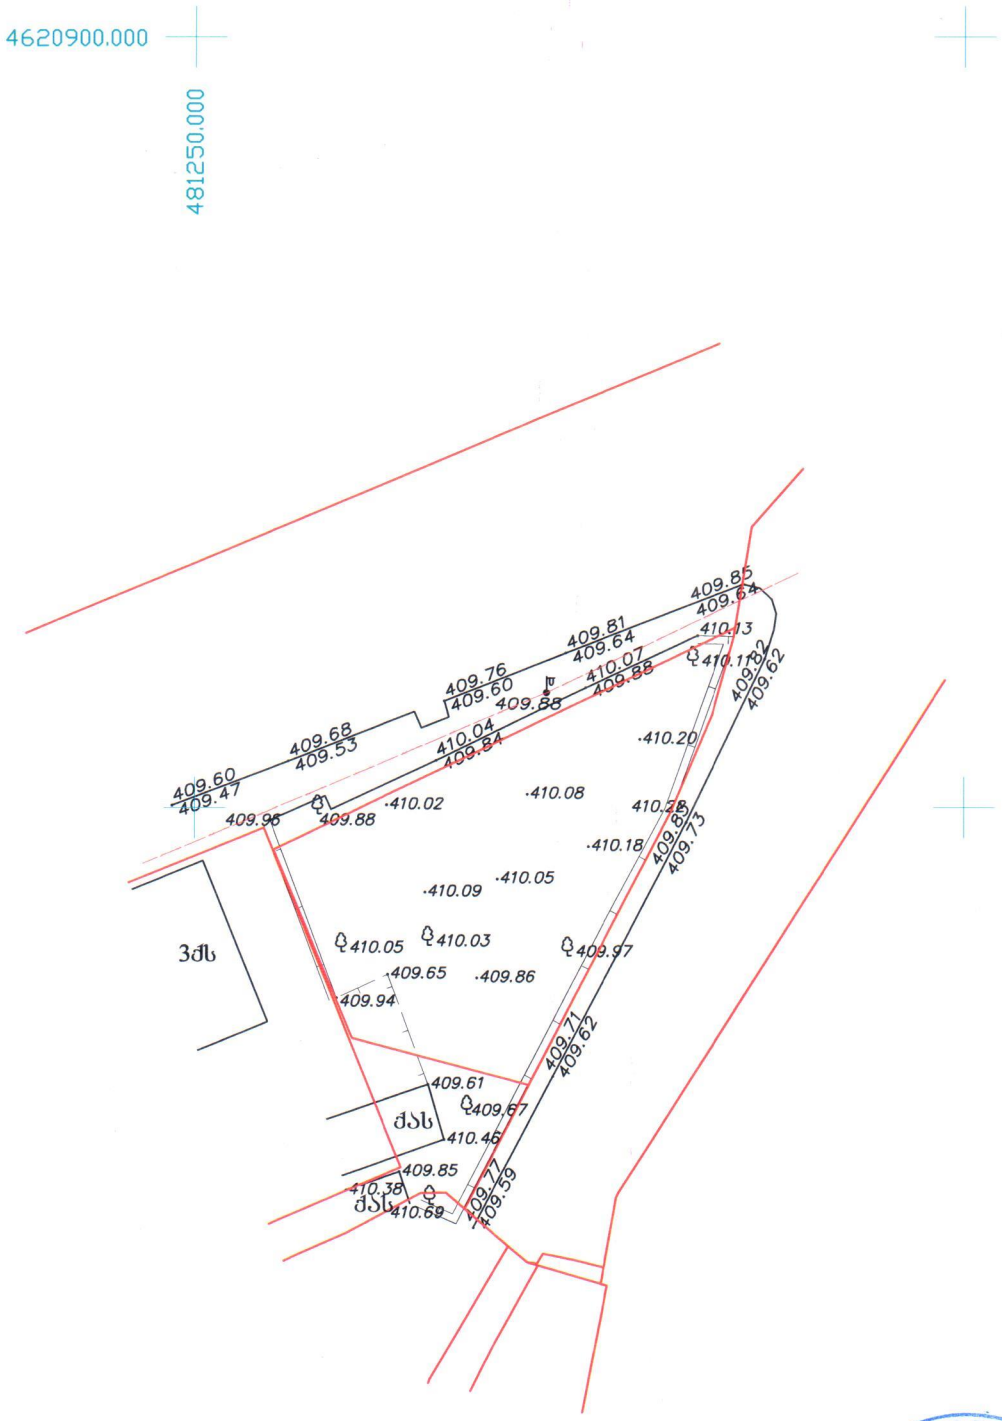

პირობითი აღნიშვნები

WGS 84–ის კოორდინატთა სისტემის UTM პროექცია, სიმაღლური ნიშნულები პირობითია

ძს	საცხოვრებელი შენობა	ბორდიური	ბეტონის ღობე	მიწის ნაკვეთის საზღვარი	
ას	არასაცხოვრებელი შენობა	ასფალტის გზა	ლითონის ღობე	ტრ. ტრანსფორმატორი, ელ. ქსელსადგური	
	ფარდული	ა	ხის ღობე	ხეები, ბაღები, ბუჩქი	
		ხრ.	მავთულბადის ღობე	ულუქმო ფერმა, ბოძი	
	ხაბაური	არაასფალტირებული გზა	ნაგები მავთ.		
	დანგრეული შენობა	რკინიგზა	ხეტიანი კედელი	განათების ელ. ბოძი	
		წყლის კონტური	კონკრეტული ხაზი	ორკანი,ხაოვალებელი ჭა	
	რეზერვუარი	მშრალი ხევი	ხეების მწკრივი		
ცისტ.	ცისტ.	მოცული ხაზიანი	ცოცხალი ღობე	ბენზინგასამართი სადგური	
		221 იზოხაზიანი ხაზები			

შპს „IL Group“			
ქ. თბილისი, მარჯანიშვილის ქ. №26			
ხელმძ.	ი. ივანიშვილი		
დამპროექტ.	ქ. დოლიძე		
დამკვეთი	გ.ცისკარიშვილი		
მ 1:500	24.03.2017		