
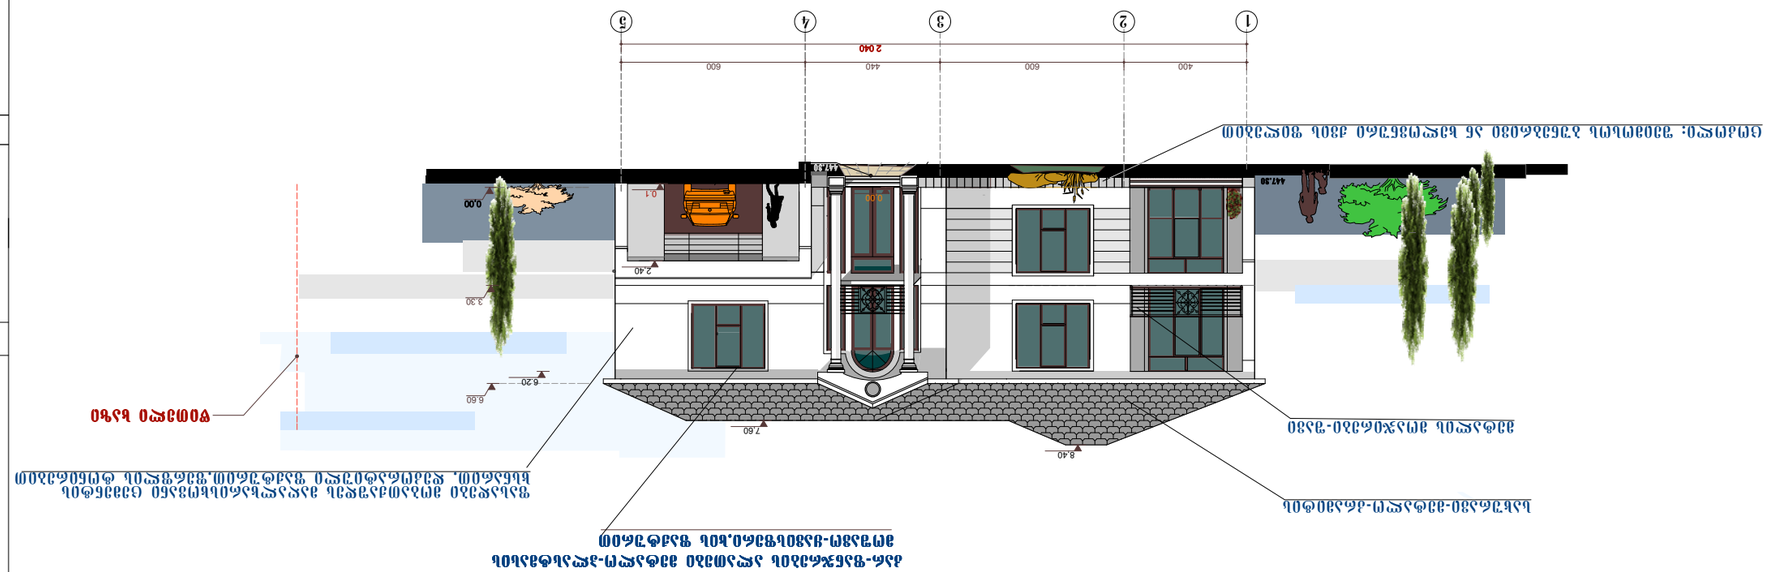


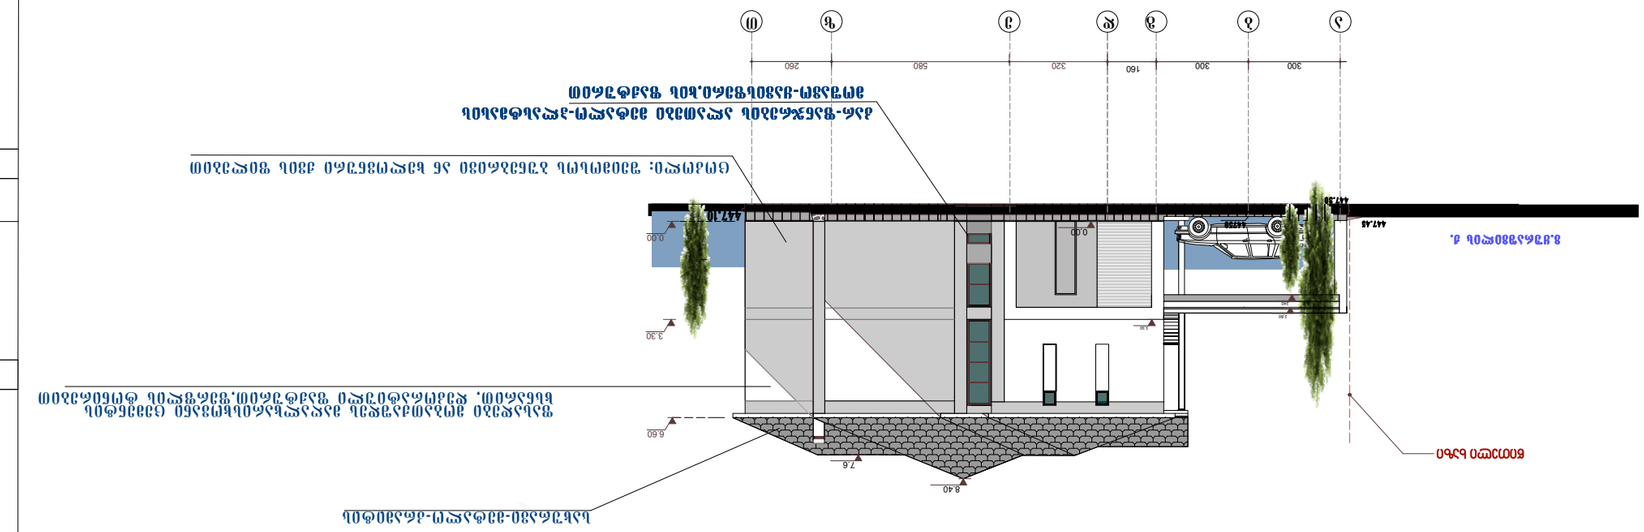
ა
ბ
გ
დ
ე
ვ
ზ
თ
300
300
160
320
580
260
447.45
447.20
447.35
0.00
3.30
6.60
7.6
8.40

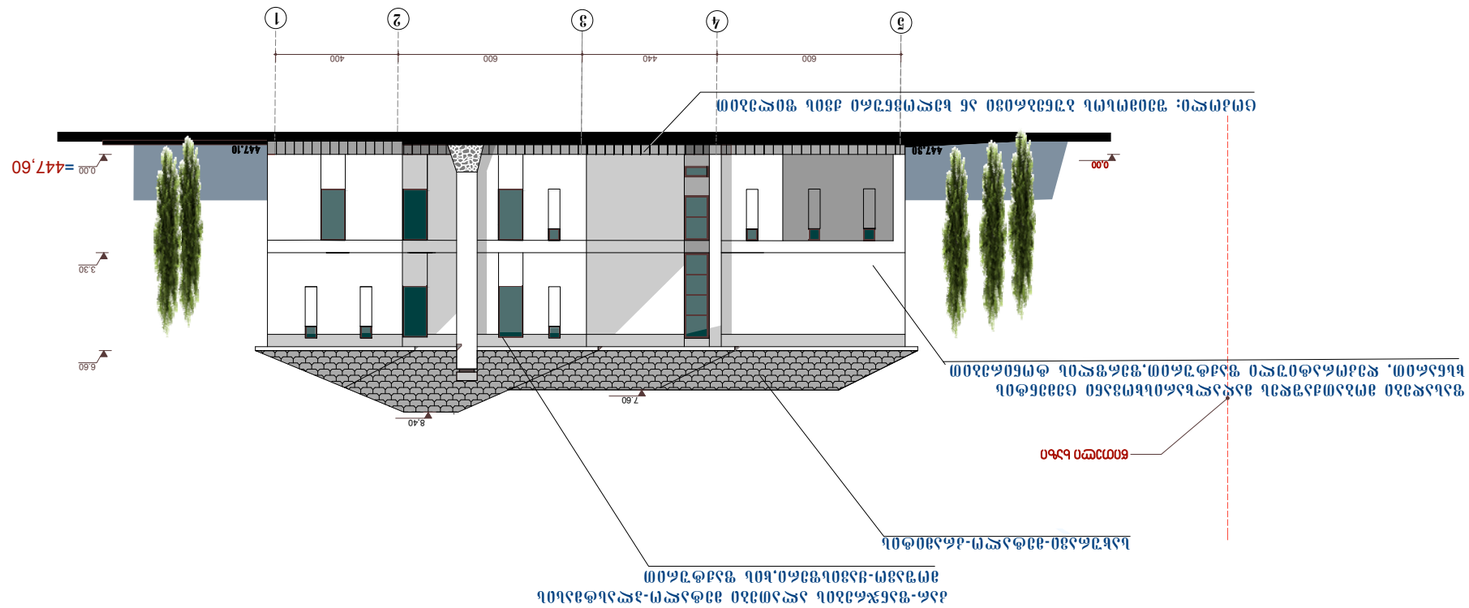

ფასადი ა-1 მასშტაბი 1:100

ლიტერები	ცვლილების №	ცვლილების შინაარსი	ხელმოწერა	თარიღი
პროექტის ავტორი:				
პროექტის ხელმძღვანელი:				

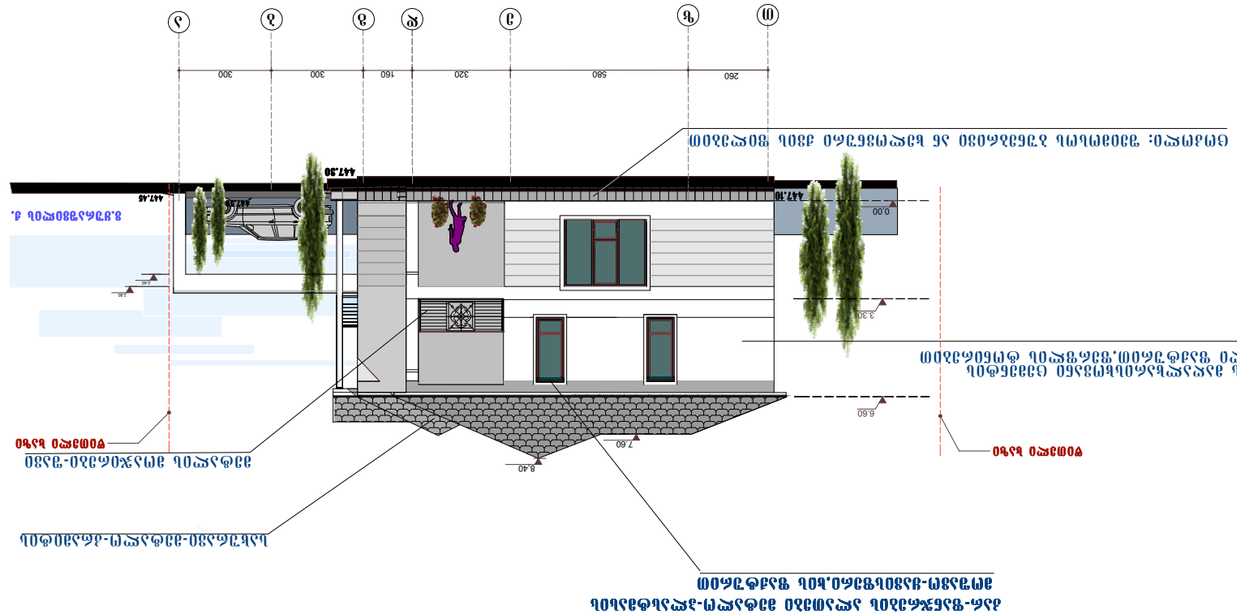


