PRODUCED BY AN AUTODESK EDUCATIONAL PRODUCT

საქართველოს

ქ. თბილისის მერია

სსიპ თბილისის არქიტექტურის სამსახური

მისამართი: ქ. თბილისი, ისააკიანის ქ. (ნაკვ.№01/008)

ფართობი: 1090 კვ.მ

დაინტერესებული პირი: შპს "ზალი"

სამსახურის უფროსი:

/-----------------------/.

სიტუაციური სქემა მ. 1:2000	მიწის ნაკვეთის გამოყენების პირობების მომზადების განყოფილება		
	განყოფილების უფროსი:		
	მთავარი სპეციალისტი:		
	საინვესტიციო განყოფილება		
	განყოფილების უფროსი:		
	მთავარი სპეციალისტი:		
	მიწის ნაკვეთის ფუნქცია და ქალაქთმშენებლობითი პირობების პარამეტრები		

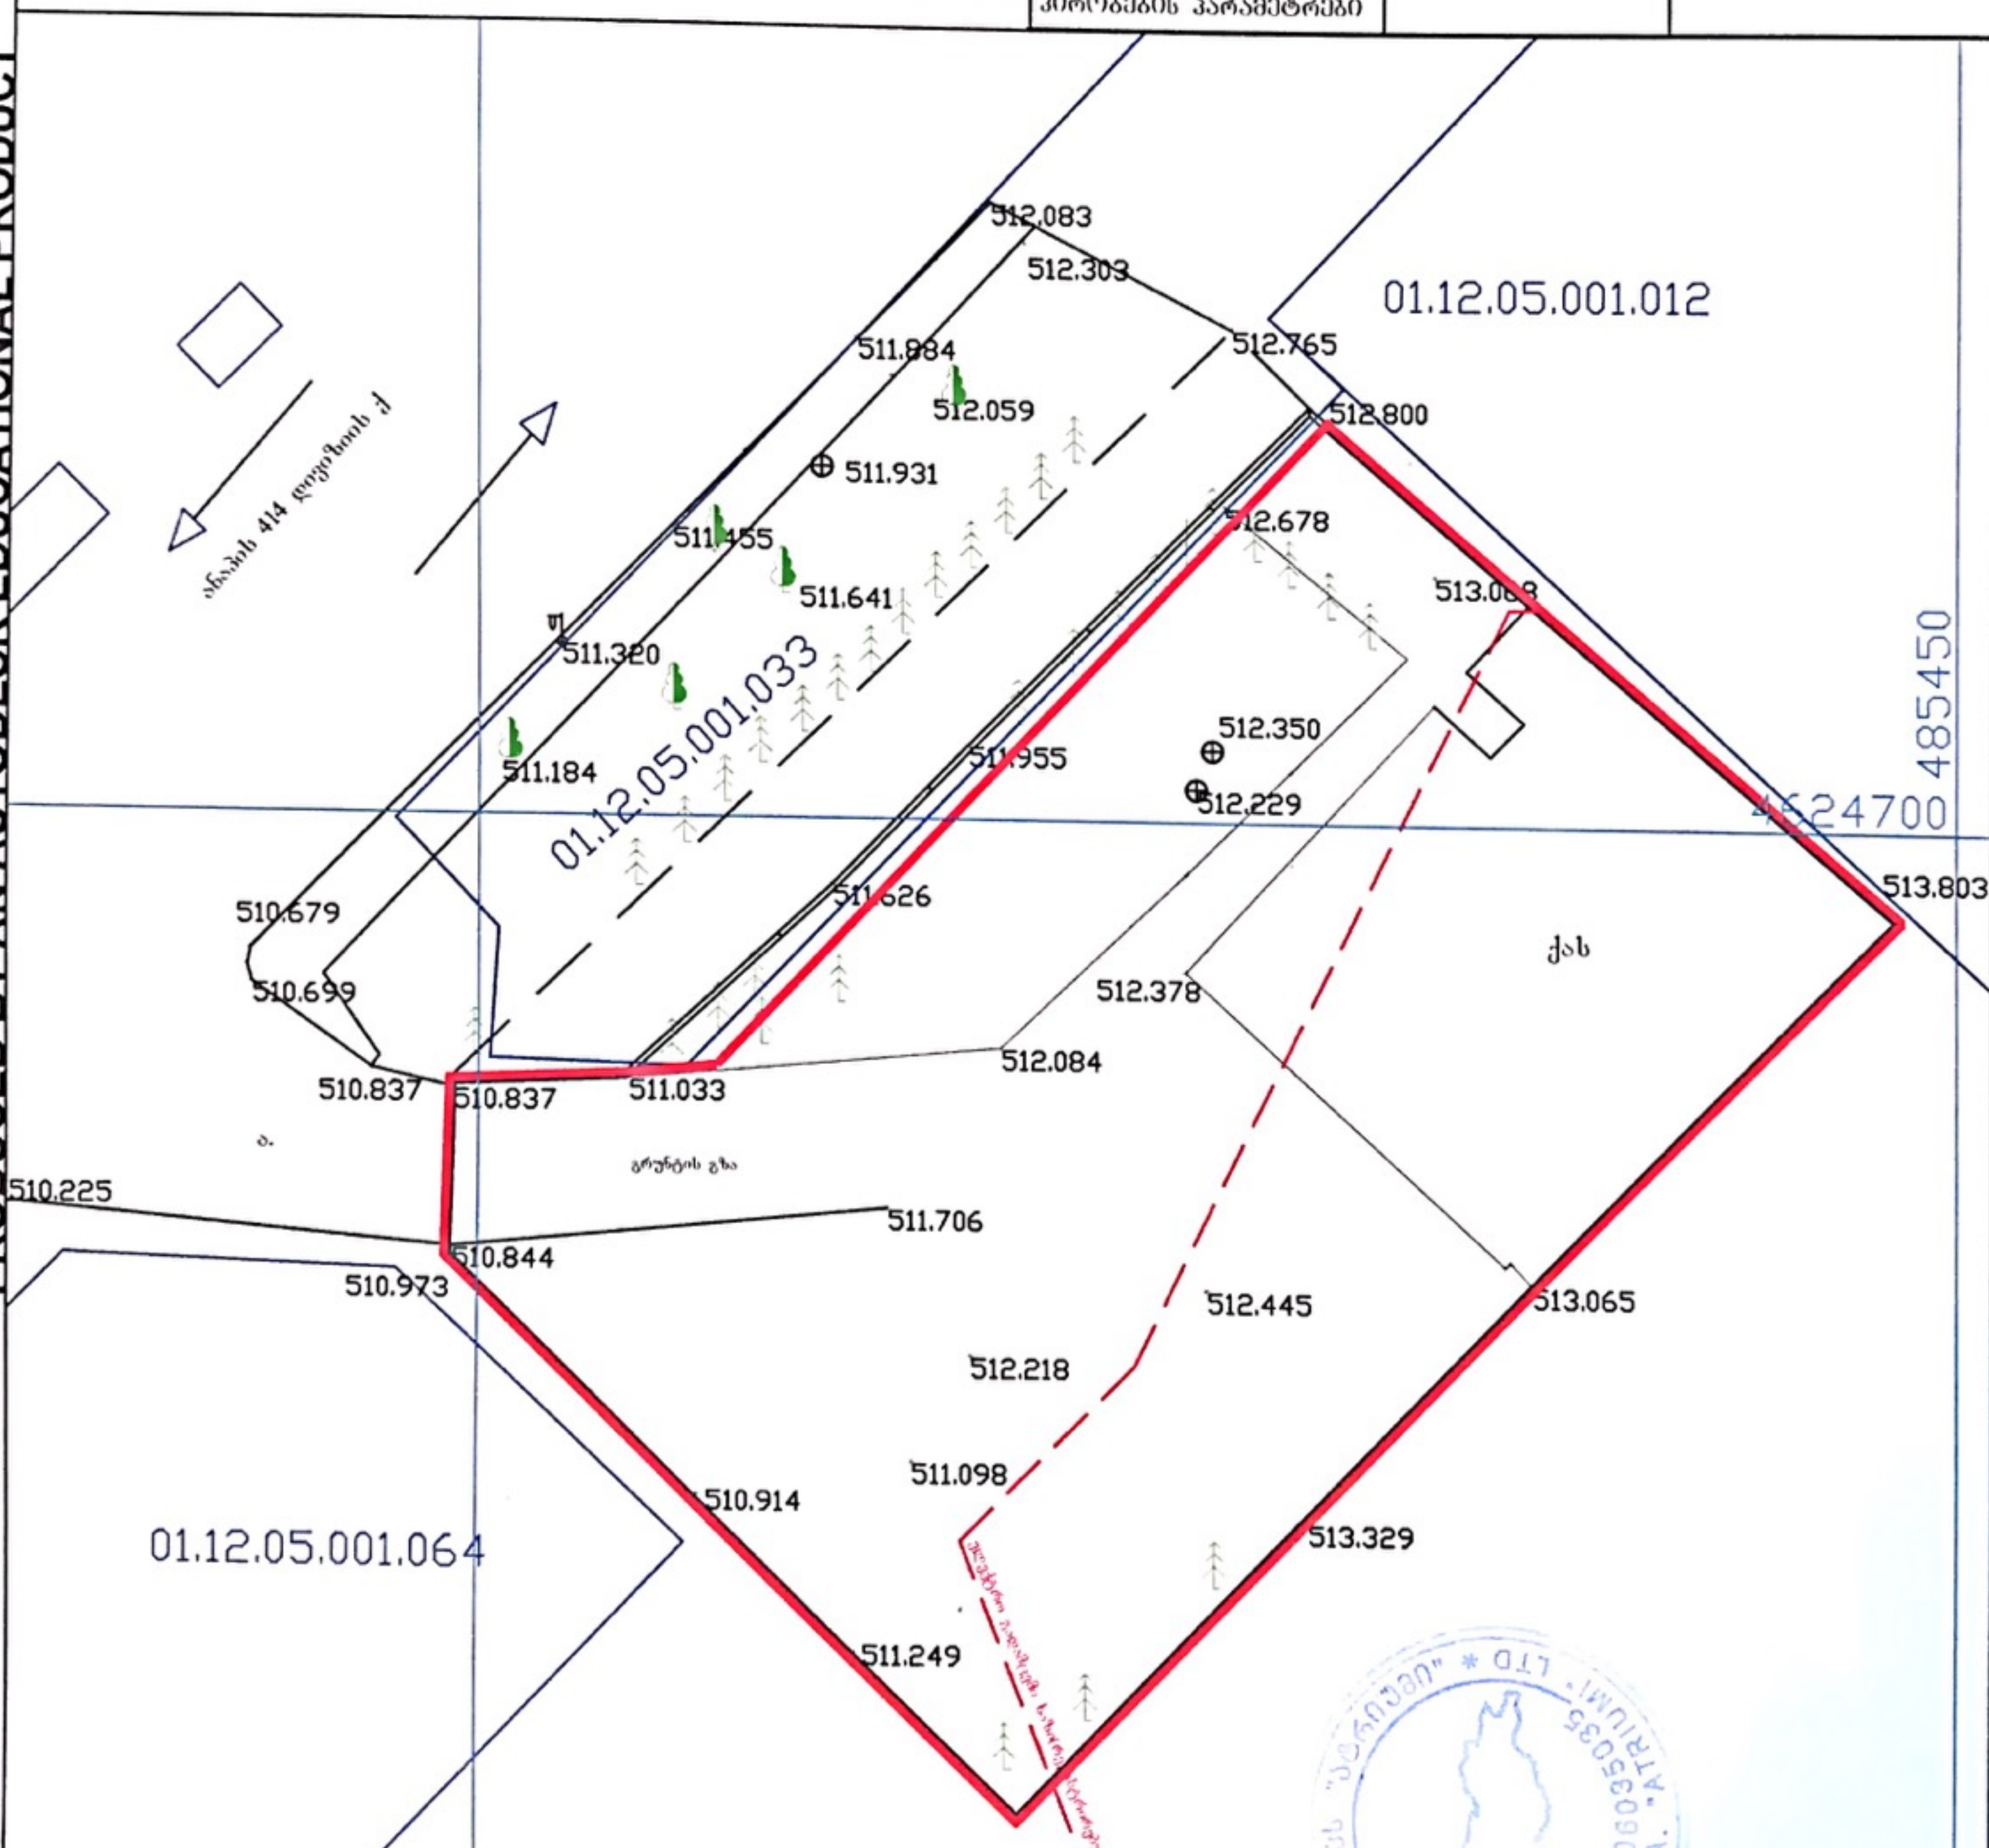

დამკვეთი: შპს "ზალი"

პირობითი ნიშნები

ქ. თბილისი, ისააკიანის ქ. (ნაკვ.№01/008)		
შ.პ.ს. " ატრიუმი "		
დირექტორი		ლ. ერაძე
შეასრულა		მ. ერაძე
მ. 1:500		09.02.17

PRODUCED BY AN AUTODESK EDUCATIONAL PRODUCT

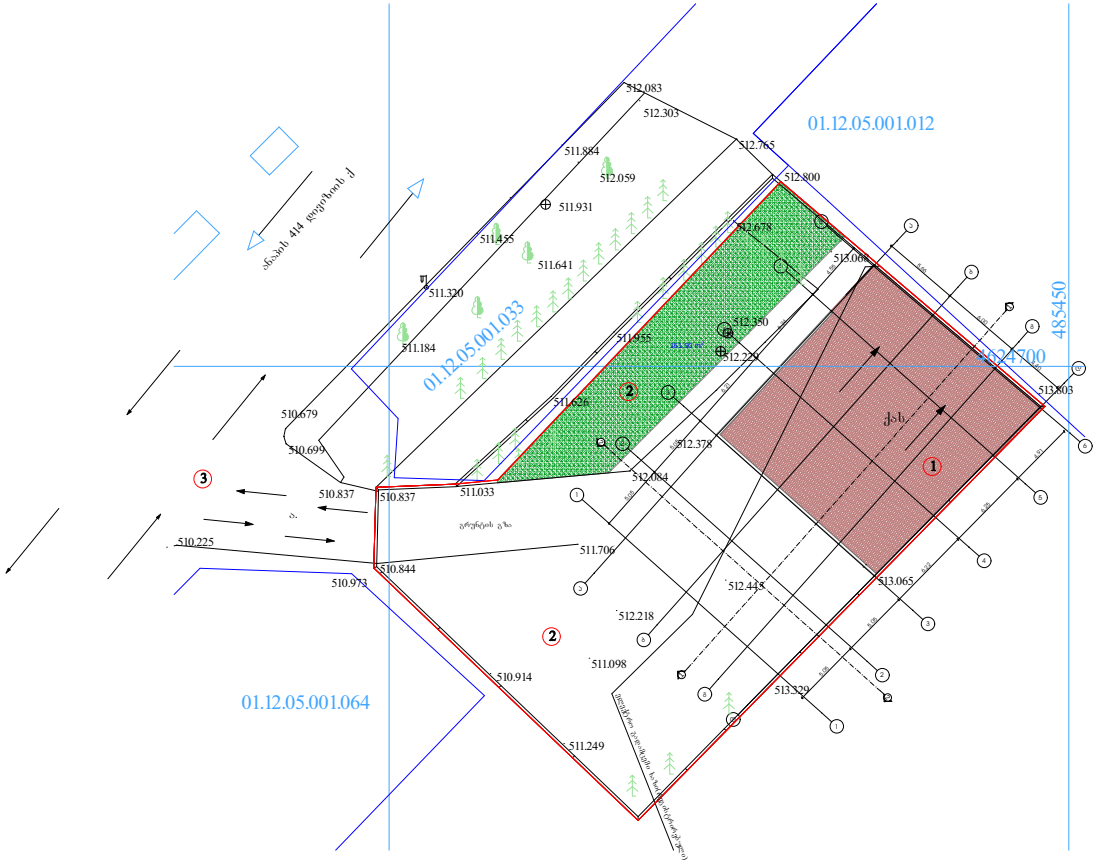

გენ - გეგმა

მ. 1:500

არსებული

ექსპლიკაცია

1. არსებული შენობა
2. ეზო
3. მისასვლელი გზა

შპს „არქ-იდეა"				2017
დირექტორი		ხ. სოხაძე	ქ. თბილისი, ისააკიანის ქ. (ნაკვ.№01/008)	
არქიტექტორი		ხ. სოხაძე		
დამკვეთი		შპს „სალი"	გენ-გეგმა მ. 1:500	

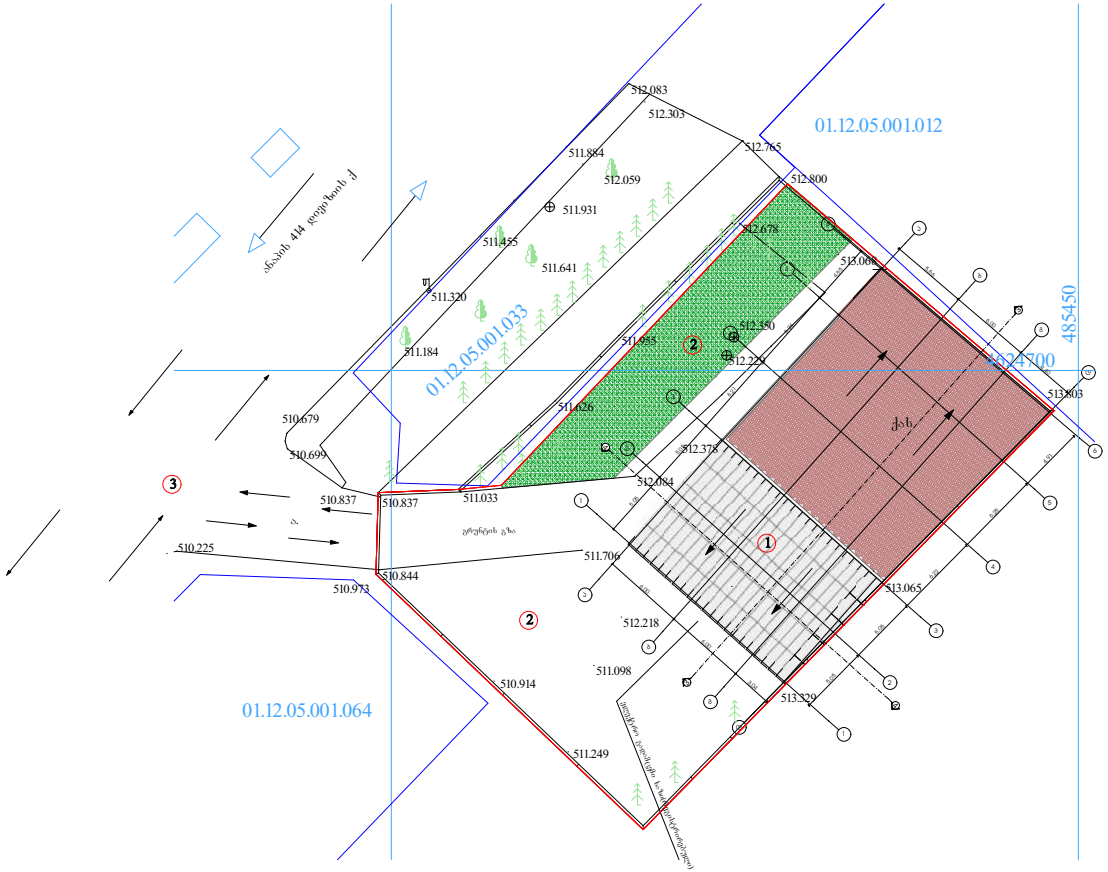

გეგ - გეგმა

მ. 1:500

საპროექტო

ექსპლიკაცია

1. საპროექტო შენობა
2. გზა
3. მისასვლელი გზა

შპს „არქ-იდეა"				2017
დირექტორი		ხ. სოხაძე	ქ. თბილისი, ისააკიანის ქ. (ნაკვ.№01/008)	
არქიტექტორი		ხ. სოხაძე		
დამკვეთი		შპს „სალი"	~~გეგ-გეგმა მ. 1:500~~	