ლიფტების გამგრილი განიავებადი ბაღი

შეთანხმებული "ბ"-ბლოკი

საპროექტო "ბ"-ბლოკი

"ბ"-ბლოკისთვის განკუთვნილი ავტოსადგომები


მშენებარე "ა"-ბლოკი

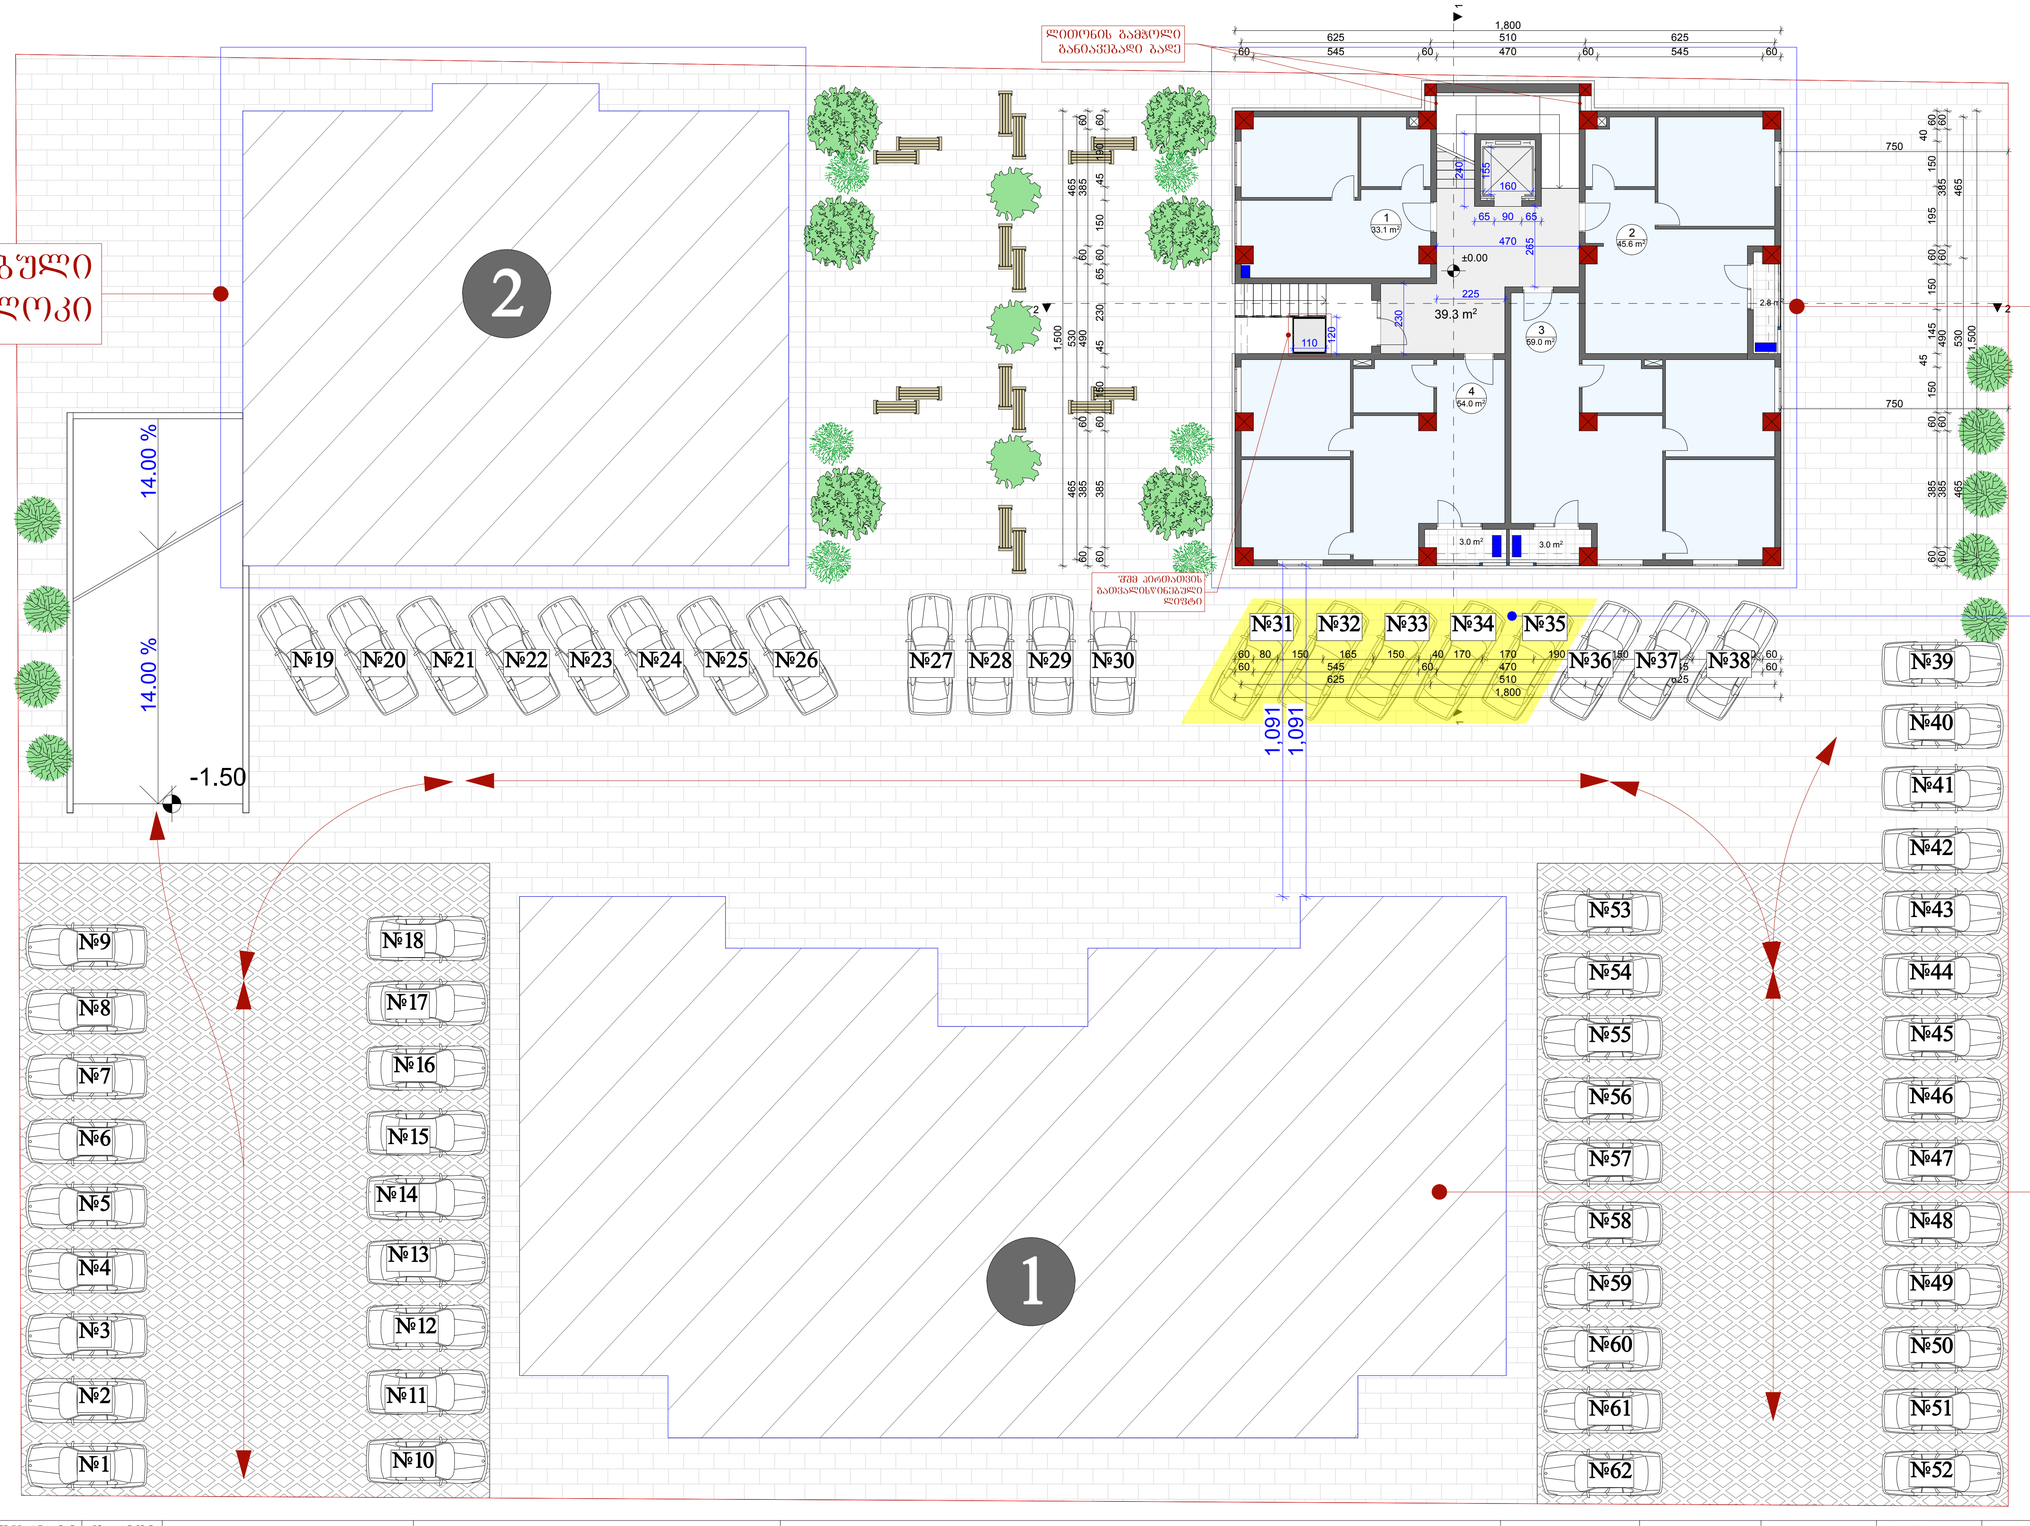

დაკვეთა	CAD. FILE	ფორმატი	თარიღი
	pla	A 1	2017

1. ნახაზზე საპროექტო შენობის ნოლი შესასვლელია აბსოლუტურ ნიშნულს -
2. ნახაზზე ზომები მოცემულია სანტიმეტრებში.
3. ნახაზის ყველა ცვლილება მშენებლობისას შეთანხმებული უნდა იყოს პროექტის ავტორთან.

ობიექტის დასახელება:

მრავალბინიანი საცხოვრებელი სახლი " ბლოკი ბ"

მისამართი:

ქ. თბილისი, დიდი დიღომი II და IIIფარ შორის კორპ. №19–ის მოპირდაპირედ

დამკვეთი:

შ.პ.ს.
"ბარდინერ ინტერნაშიონალ ბილდინგ სერვის"

პერსპექტივი აღნიშვნები:

- წითელი ხაზი
- დერძის ხაზი
- +3.60 არქიტექტურული ნიშნული

1 მშენებარე ბლოკი "ა"

2 შეთანხმებული ბლოკი "ბ"

3 საპროექტო ბლოკი "ბ"

თანამდებობა	გვარი სახელი	ხელმოწერა
მთ.არქიტექტორი	თ.ჩხეიძე	
არქიტექტორი	ბ.რევაზიშვილი	
კონსტრუქტორი	ბ.ოძროშიძე	

სტადია	მასშ.	შურც.	შურც. რ
პროექტი	1:100		

ნახაზის დასახელება:

მიწისპირა სართულის გეგმა

"გ"-ბლოკისთვის განკუთვნილი ავტოსადგომები

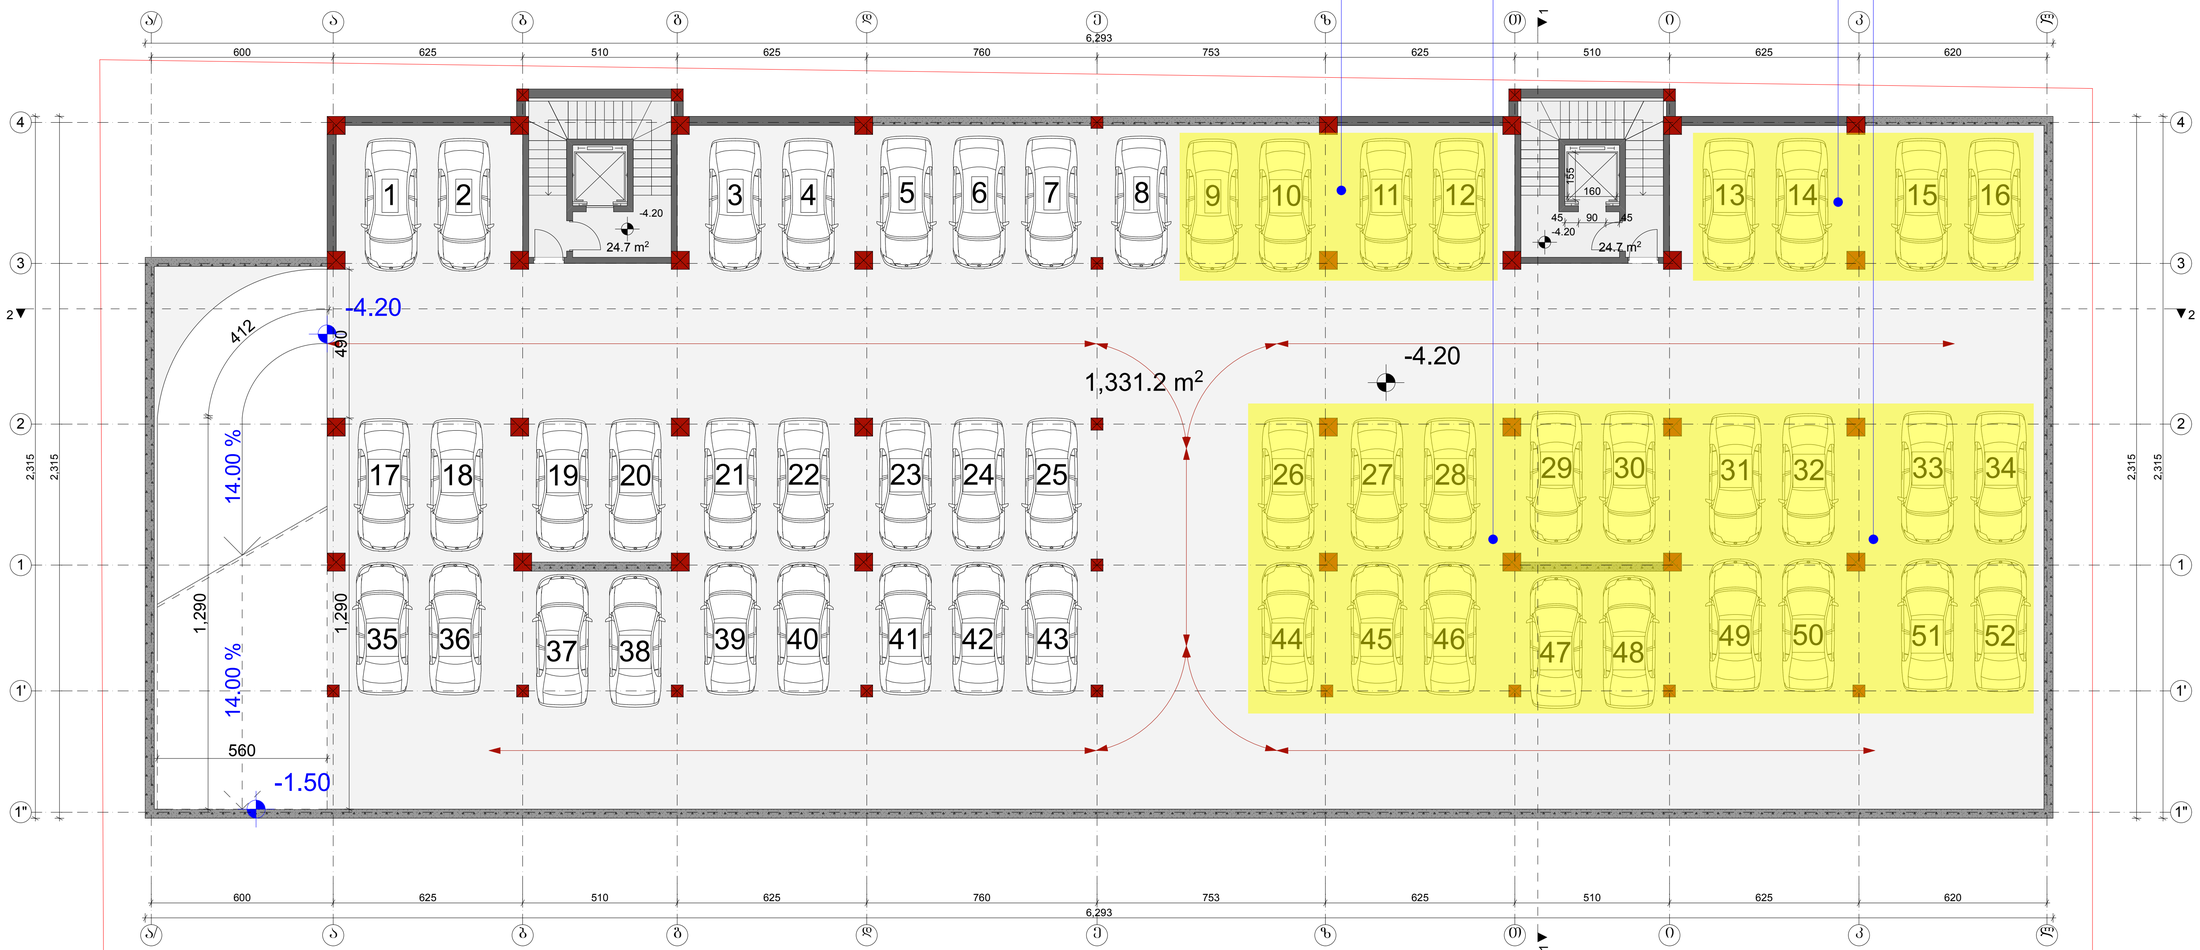

დაკვეთა	CAD. FILE	ფორმატი	თარიღი
	pla	A 1	2017

1. ნახაზზე საპროექტო შენობის ნოლი შესასვლელია აბსოლუტურ ნიშნულს -

2. ნახაზზე ზომები მოცემულია სანტიმეტრებში.

3. ნახაზის ყველა ცვლილება მშენებლობისას შეთანხმებული უნდა იყოს პროექტის ავტორთან.

ობიექტის დასახელება:

მრავალბინიანი საცხოვრებელი სახლი " ბლოკი გ"

მისამართი:

ქ. თბილისი, დიდი დიღომი II და IIIმკრ შორის კორპ. №19–ის მიმდებარედ

დამკვეთი:

შ.პ.ს.
"ბარდინერ ინტერნაშიონალ ბილდინგ სერვის"

პირობითი აღნიშვნები:

- წითელი ხაზი
- ღერძის ხაზი
- +3.60 არქიტექტურული ნიშნული
- კონდიციონერის და საძვაბის ადგილი

თანამდებობა	გვარი სახელი	ხელმოწერა
მთ.არქიტექტორი	თ.ჩხეიძე	
არქიტექტორი	გ.რევაზიშვილი	
კონსტრუქტორი	გ.ოქროშიძე	

სტადია	მასშ.	ფურც.	ფურც. რ
პროექტი	1:100		

ნახაზის დასახელება:

ავტოსადგომის სართულის გეგმა +4.20 ნიშნულზე




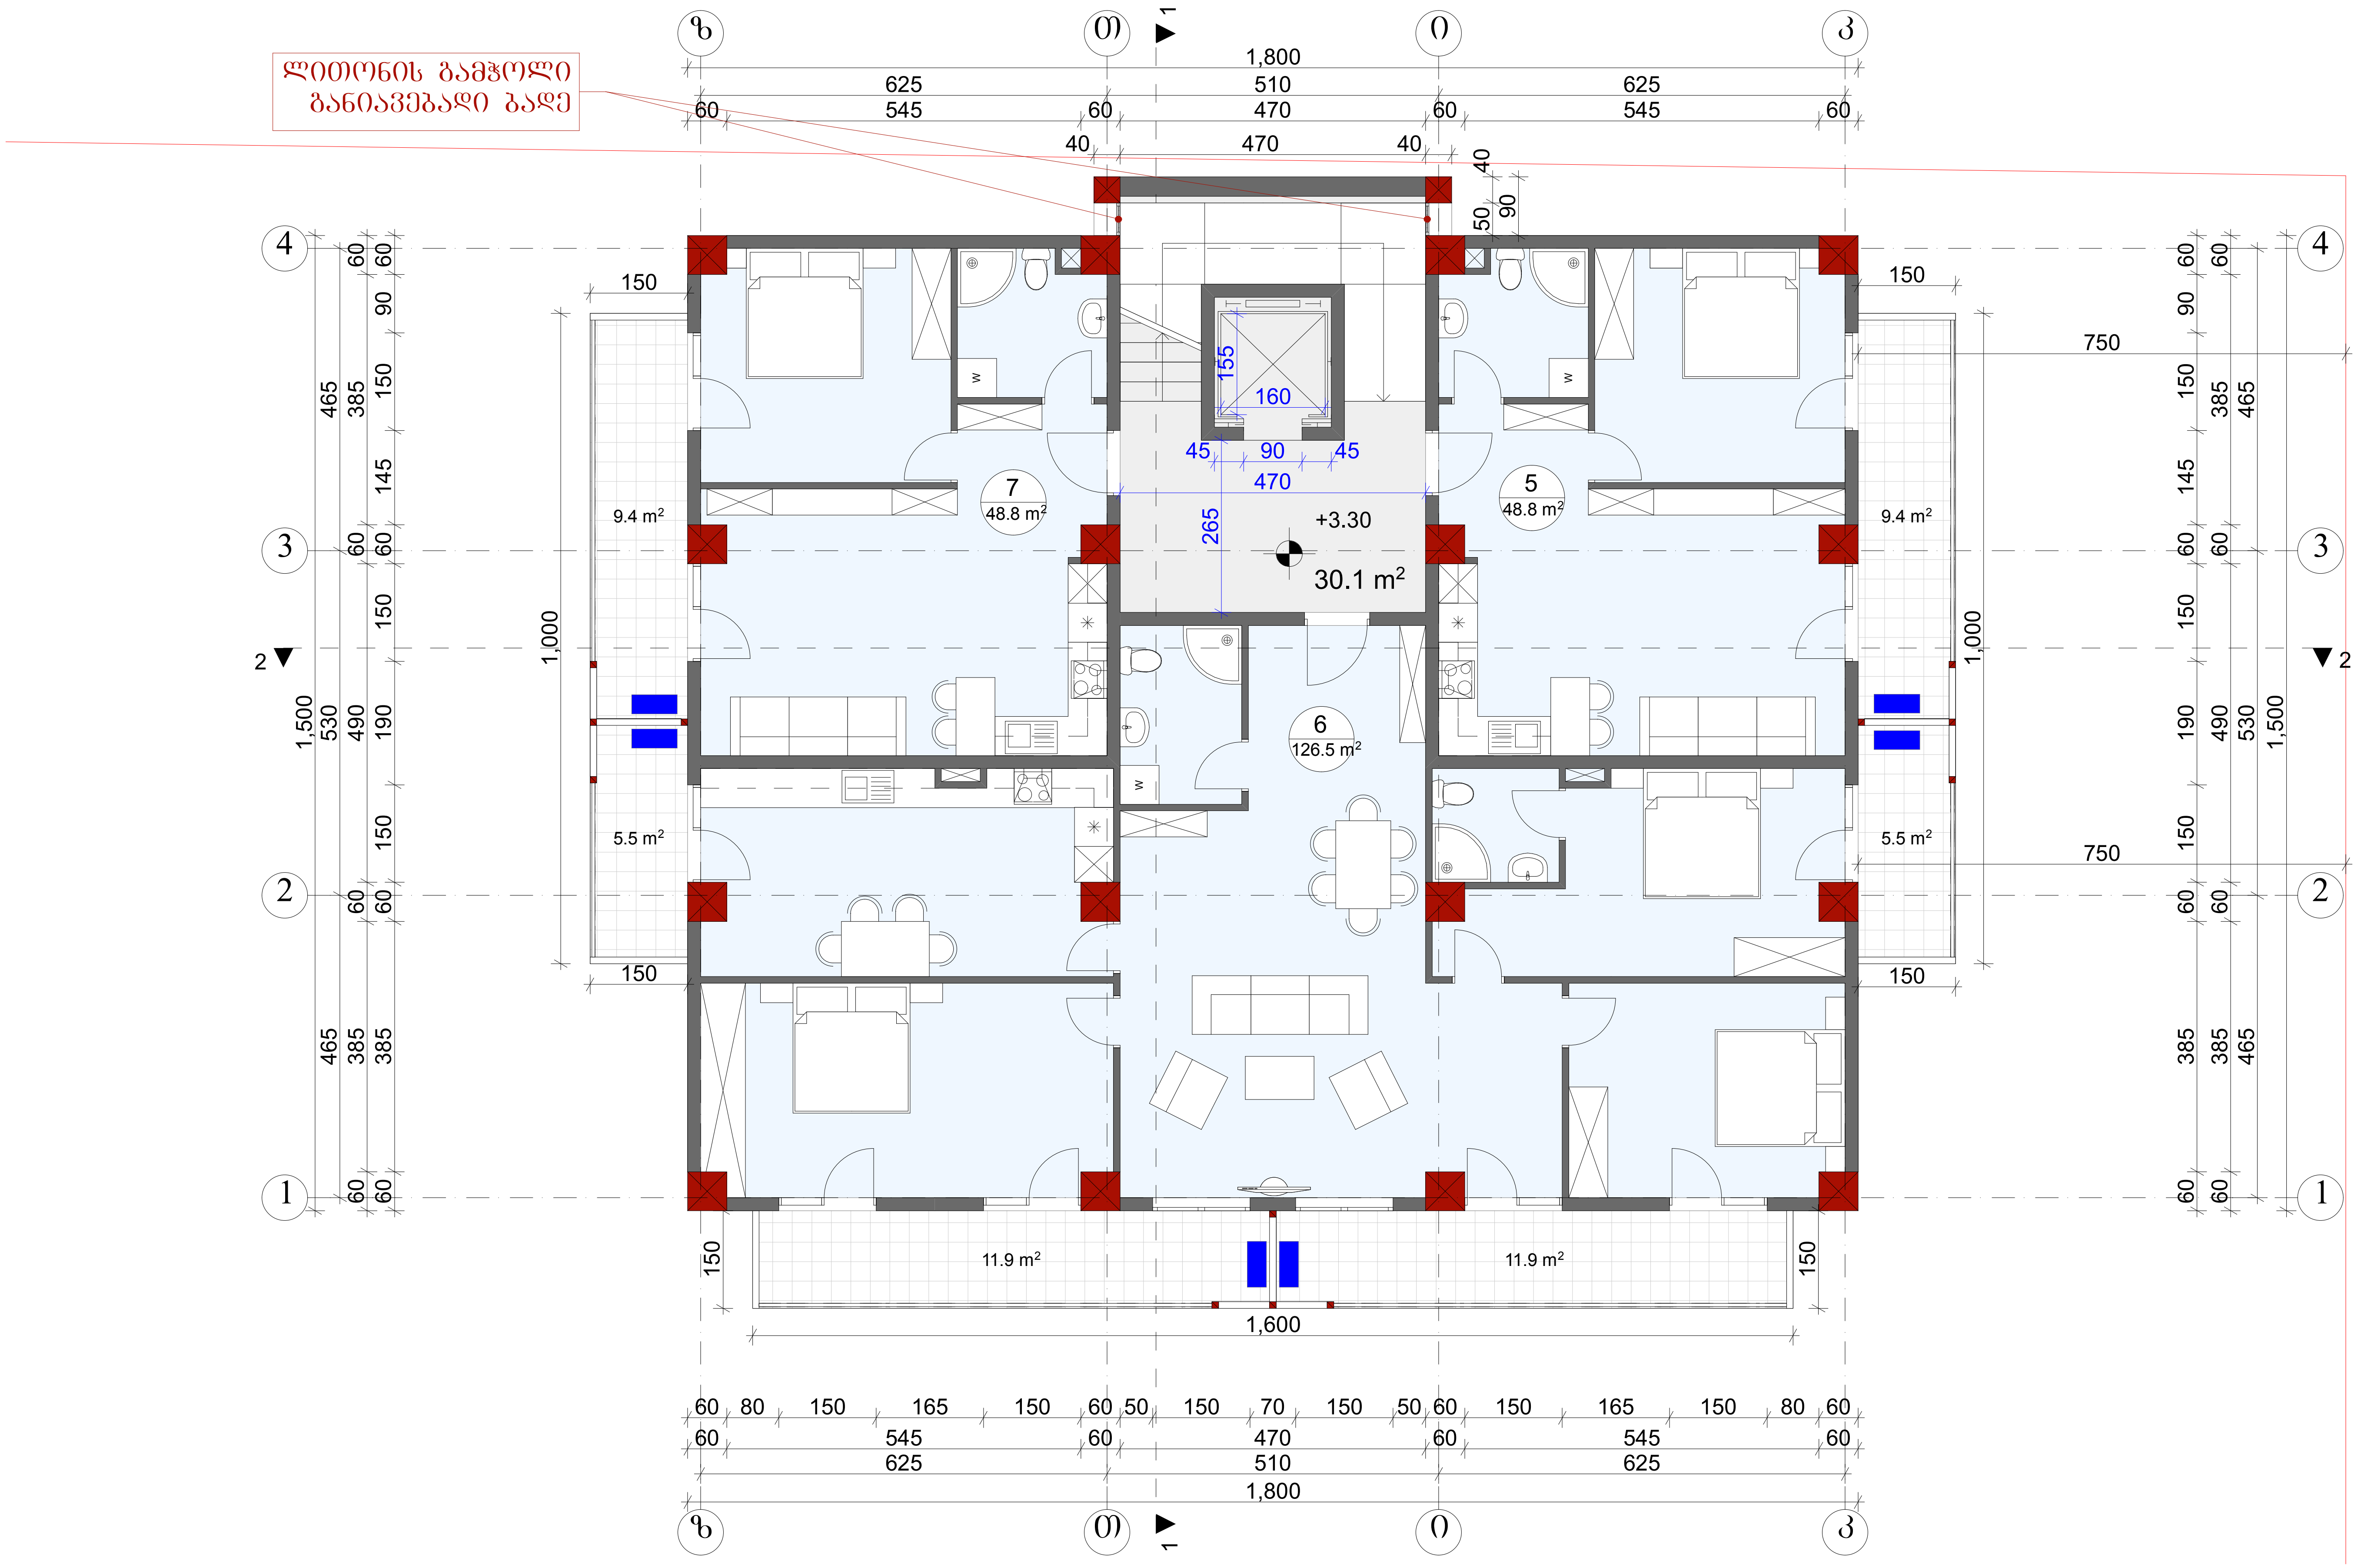

დაკვეთა	CAD. FILE	ფორმატი	თარიღი
	pla	A 3	2017

1. ნახაზზე საპროექტო შენობის ნოლი შეესაბამება აბსოლუტურ ნიშნულს -

2. ნახაზზე ზომები მოცემულია სანტიმეტრებში.

3. ნახაზის ყველა ცვლილება მშენებლობისას შეთანხმებული უნდა იყოს პროექტის ავტორთან.

ობიექტის დასახელება:

მრავალბინიანი საცხოვრებელი სახლი " ბლოკი გ"

მისამართი:

ქ. თბილისი, დიდი დიღომი II და III მ/რ შორის
კორპ. №19–ის მოპირდაპირედ

დამკვეთი:

შ.პ.ს.
"გარდინერ ინტერნაშიონალ ბილდინგ სერვიზ"

პირობითი აღნიშვნები:

- წითელი ხაზი
- ღერძის ხაზი
- +3.60 არქიტექტურული ნიშნული
- კონდიციონერის და საქვაბის ადგილი

თანამდეობა	გვარი სახელი	ხელმოწერა
მთ.არქიტექტორი	თ.ჩხეიძე	
არქიტექტორი	გ.რევაზიშვილი	
კონსტრუქტორი	ზ.ოქროშიძე	

სტადია	მასშ.	ფურც.	ფურც. რ
პროექტი	1:100		

ნახაზის დასახელება:

II სართულის გეგმა
+3.30 ნიშნულზე

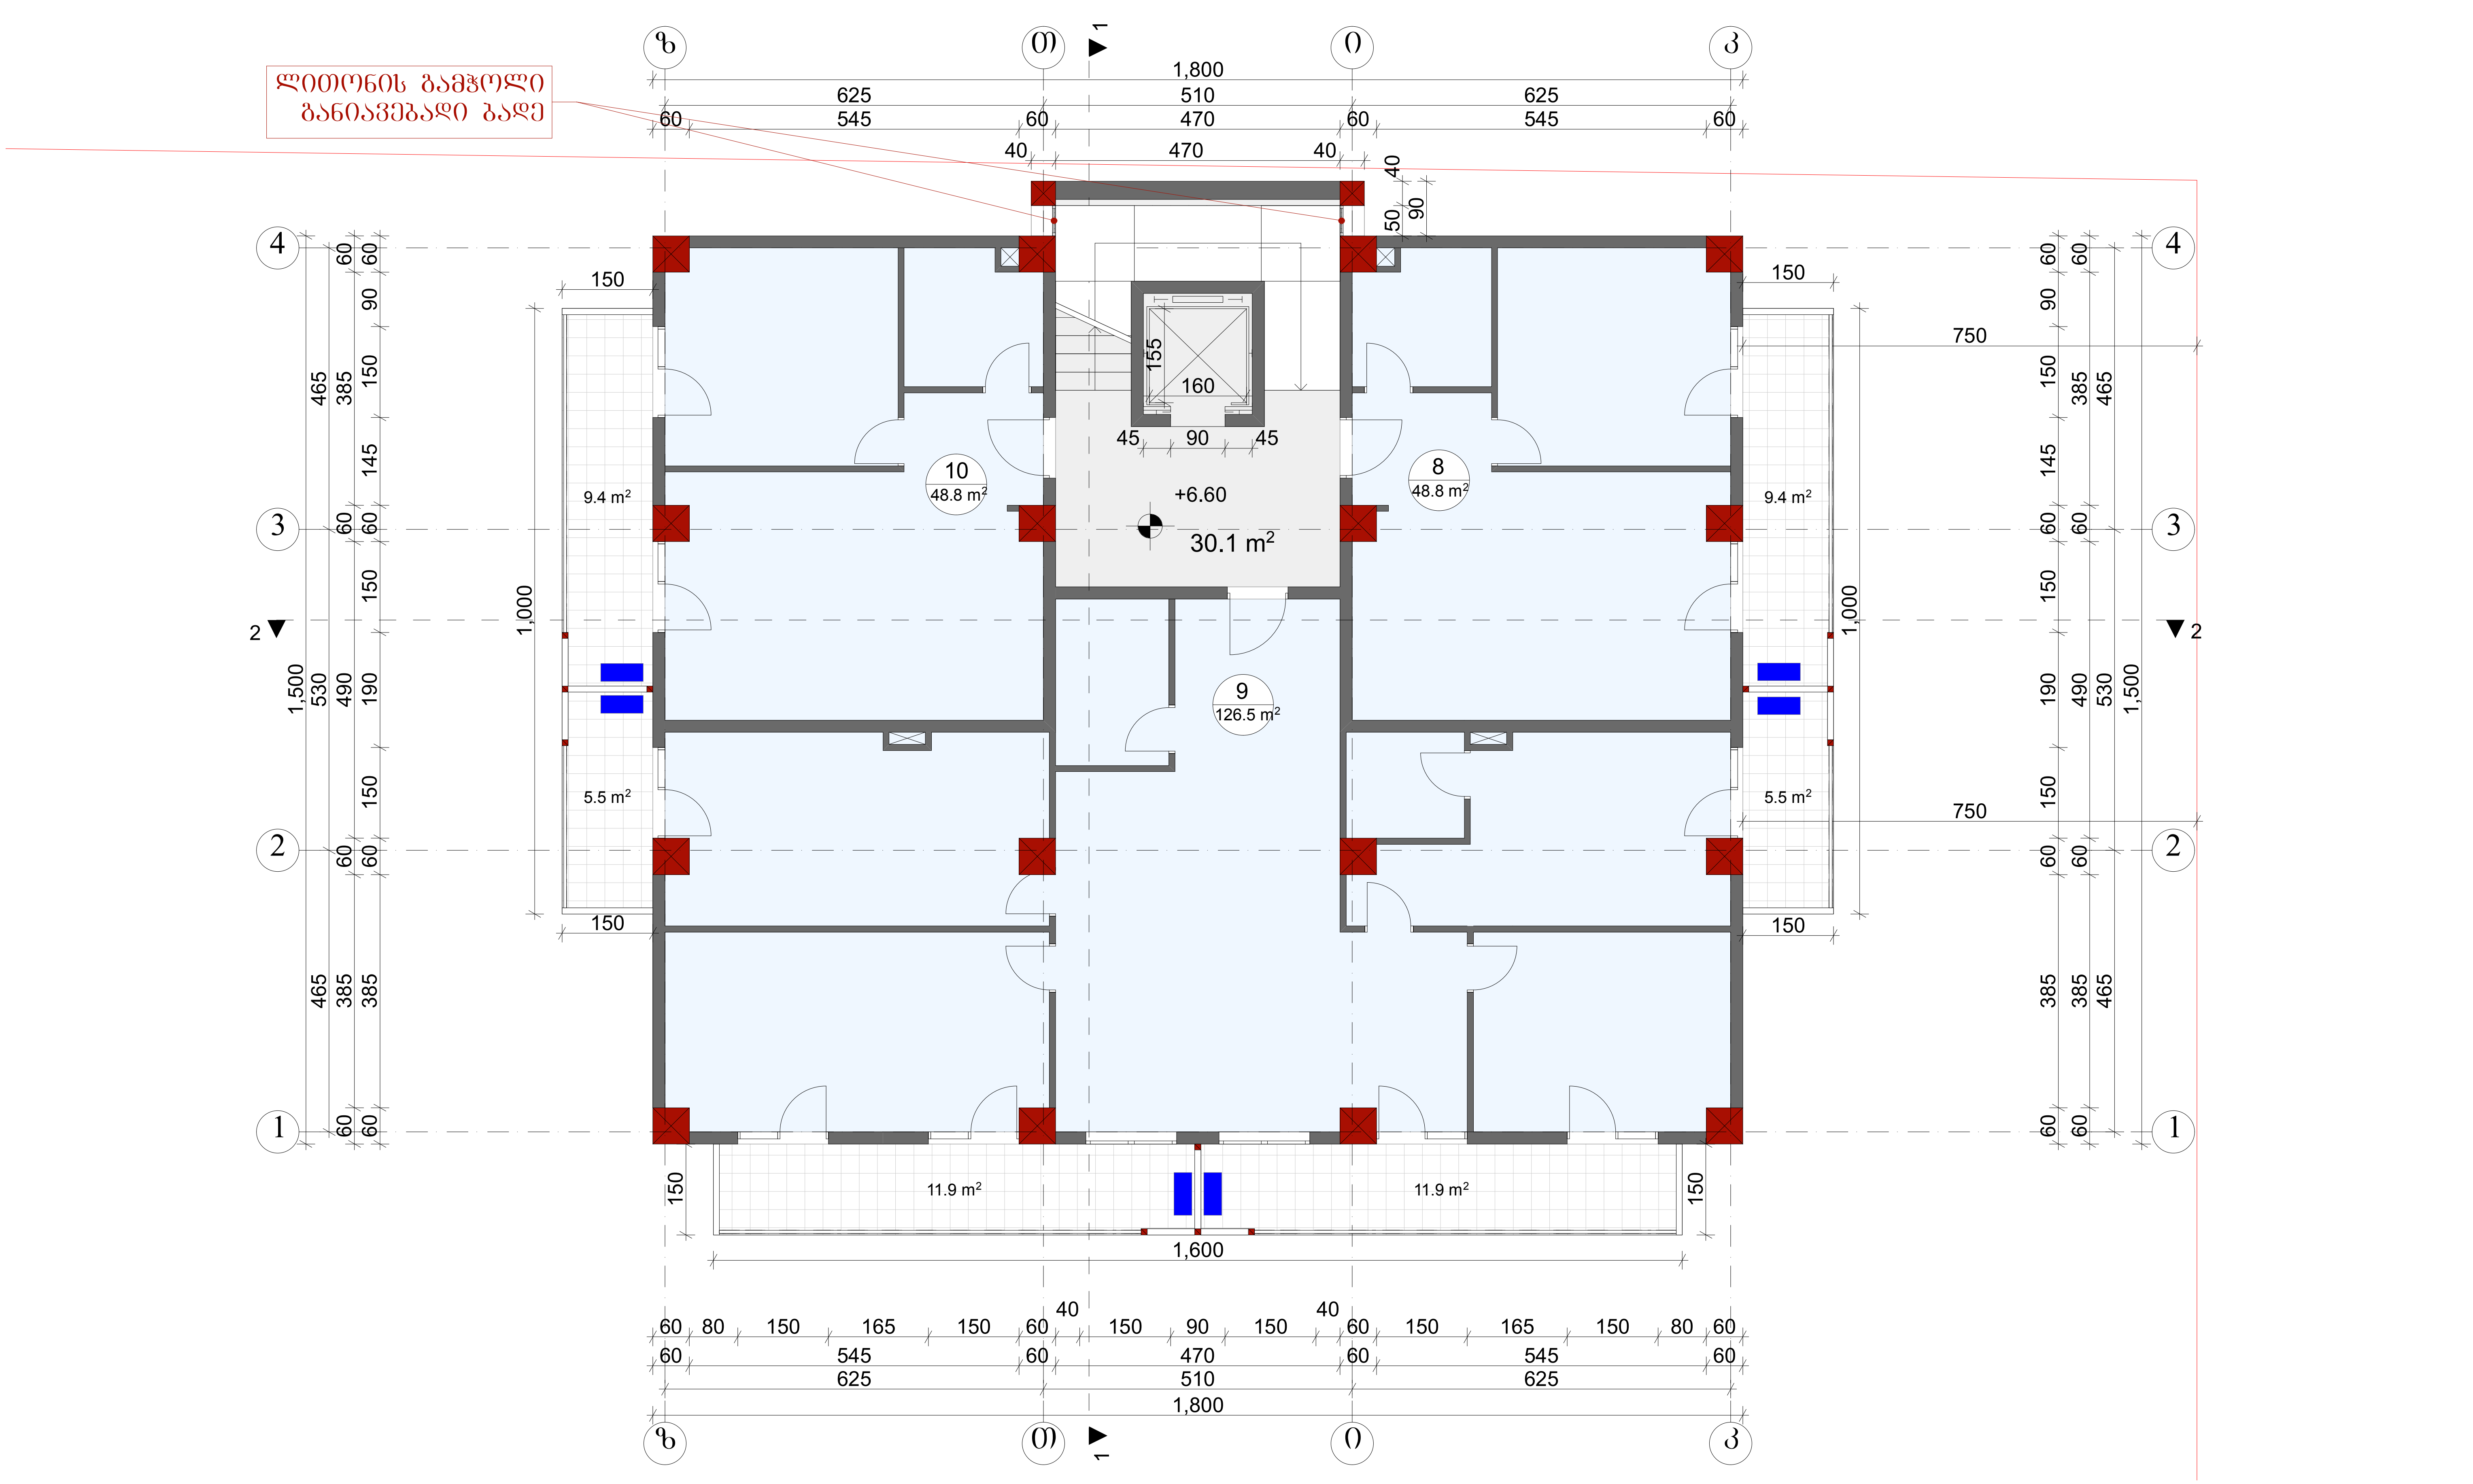

დაკვეთა	CAD. FILE	ფორმატი	თარიღი
	pla	A 3	2017

1. ნახაზზე საპროექტო შენობის ნოლი შეესაბამება აბსოლუტურ ნიშნულს -

2. ნახაზზე ზომები მოცემულია სანტიმეტრებში.

3. ნახაზის ყველა ცვლილება მშენებლობისას შეთანხმებული უნდა იყოს პროექტის ავტორთან.

ობიექტის დასახელება:

მრავალბინიანი საცხოვრებელი სახლი " ბლოკი გ"

მისამართი:

ქ. თბილისი, დიდი დიღომი II და III მ/რ შორის კორპ. №19–ის მოპირდაპირედ

დამკვეთი:

შ.პ.ს. "გარდინერ ინტერნაშიონალ ბილდინგ სერვიზ"

პირობითი აღნიშვნები:

(red line)	წითელი ხაზი
(dash-dot line)	ღერძის ხაზი
+3.60	არქიტექტურული ნიშნული
(blue rectangle)	კონდიციონერის და საქვაბის ადგილი

თანამდეობა	გვარი სახელი	ხელმოწერა	სტადია	მასშ.	ფურც.	ფურც. რ
მთ.არქიტექტორი	თ.ჩხეიძე		პროექტი	1:100		
არქიტექტორი	გ.რევაზიშვილი		ნახაზის დასახელება:			
კონსტრუქტორი	ზ.ოქროშიძე		III სართულის გეგმა +6.60 ნიშნულზე			

ა.ა.ნ.	CAD. FILE	pla	A 3
ფურც.	ფურც.	2017	
























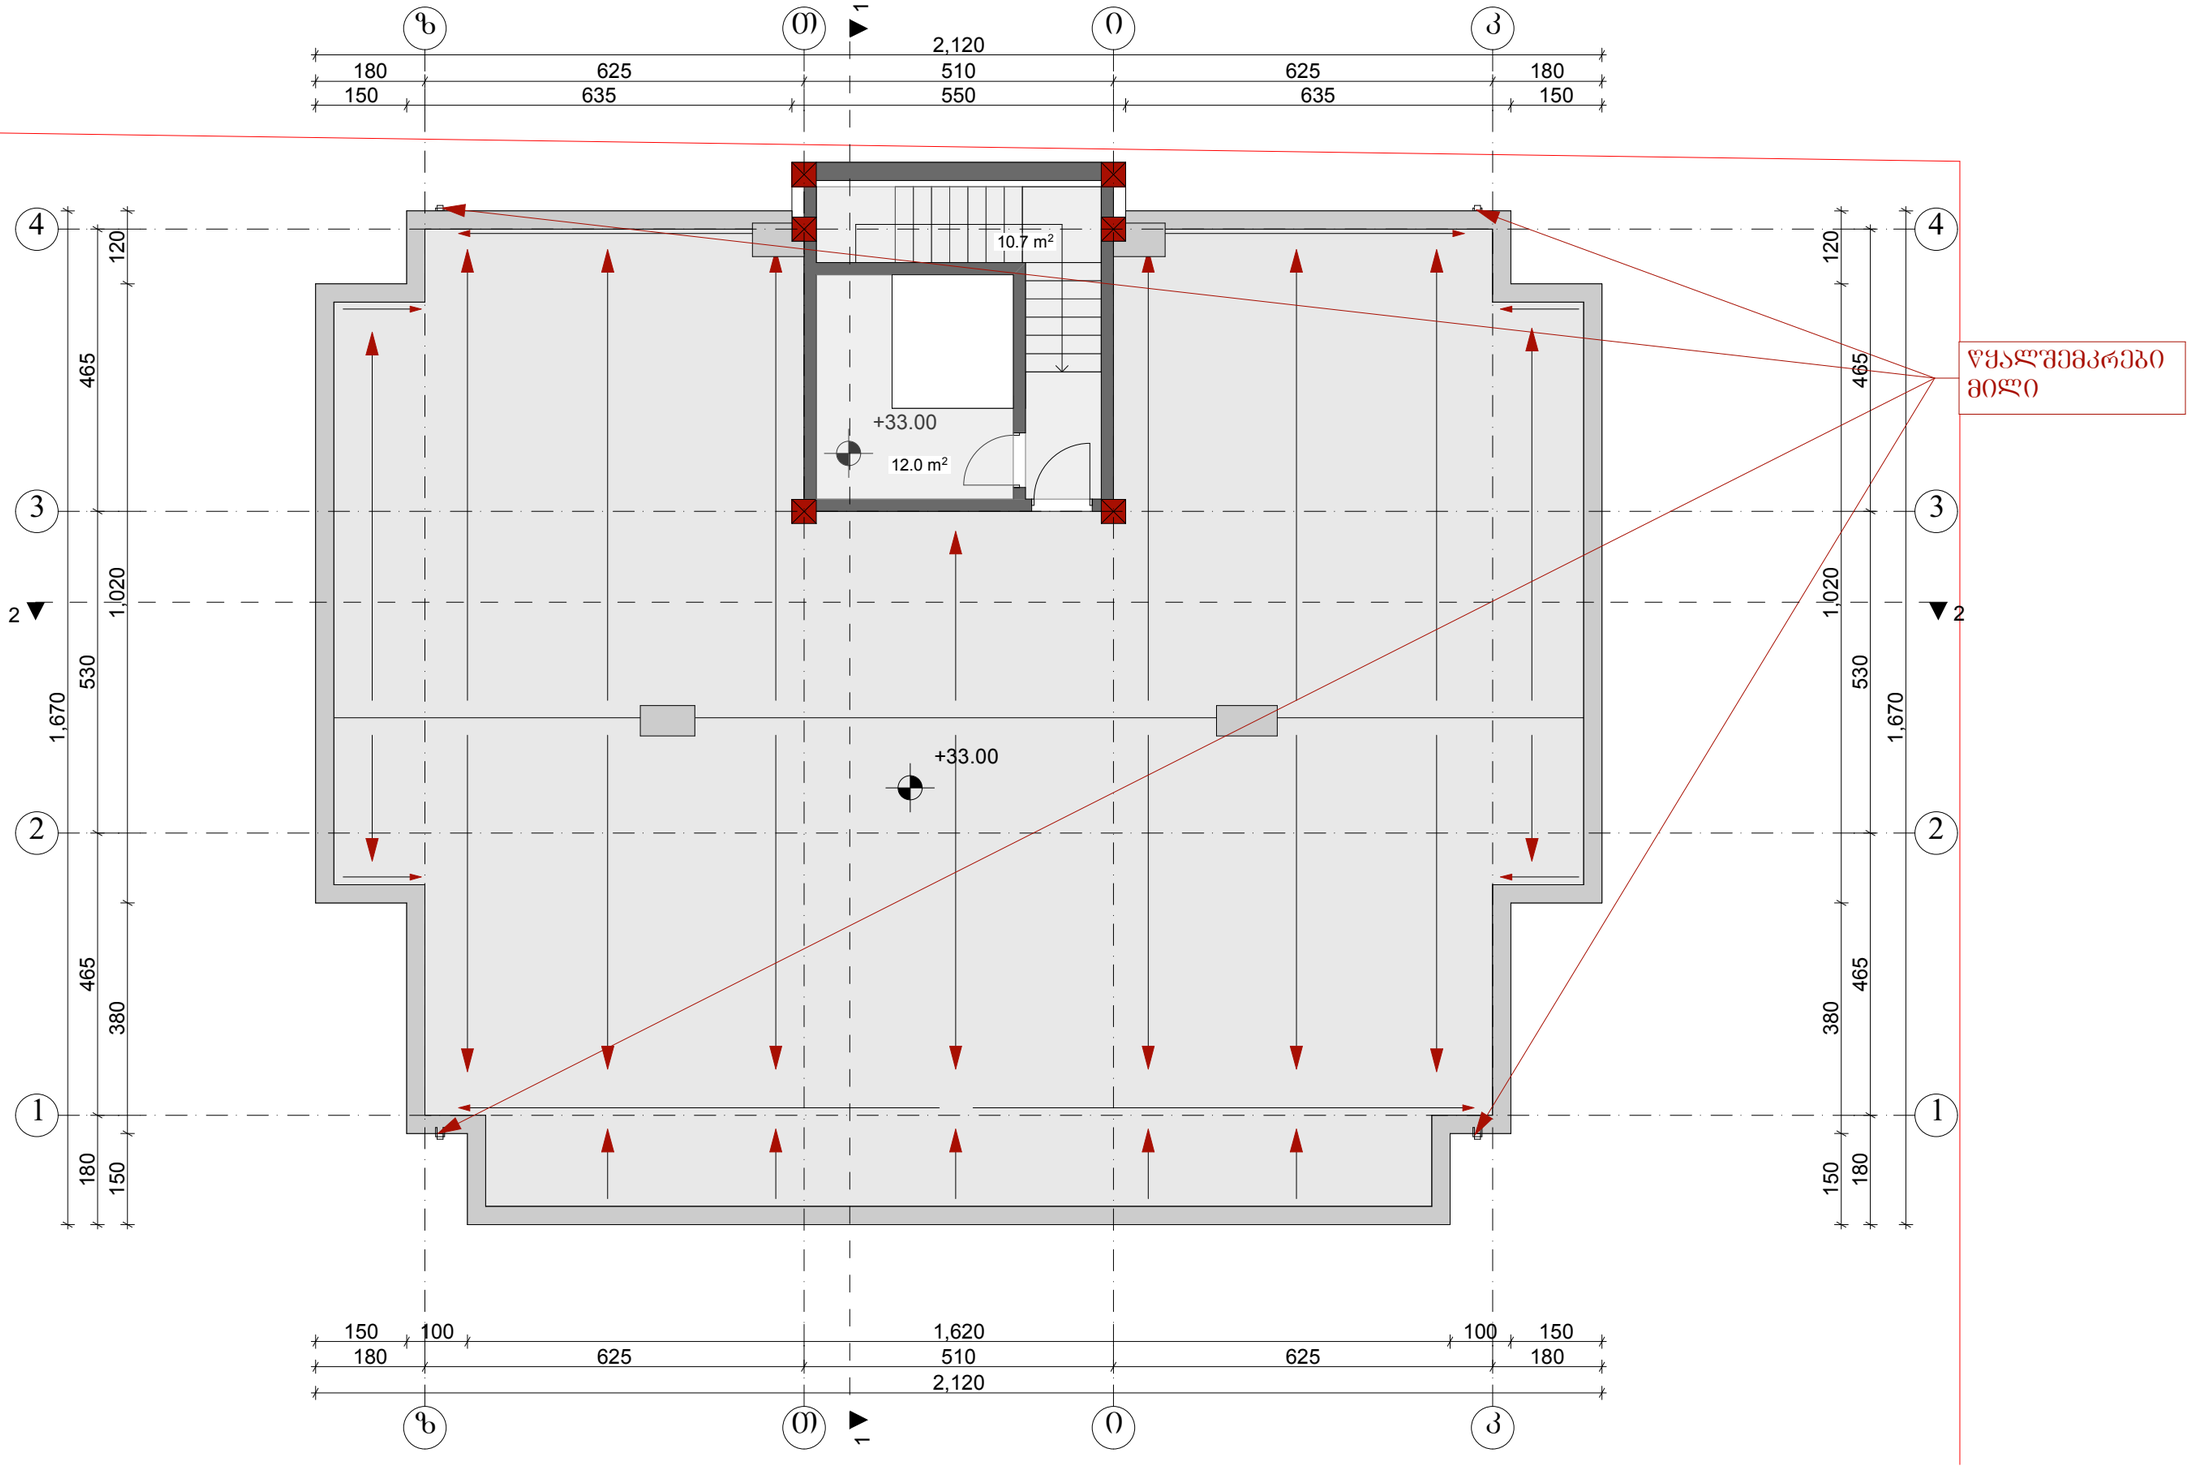

დაკვეთა	CAD. FILE	ფორმატი	თარიღი
	pla	A 3	2017

1. ნახაზზე საპროექტო შენობის ნოლი შეესაბამება აბსოლუტურ ნიშნულს -

2. ნახაზზე ზომები მოცემულია სანტიმეტრებში.

3. ნახაზის ცვლილება მშენებლობისას შეთანხმებული უნდა იყოს პროექტის ავტორთან.

ობიექტის დასახელება:

მრავალბინიანი საცხოვრებელი სახლი " ბლოკი ბ"

მისამართი:

ქ. თბილისი, დიდი დიღომი II და IIIმკრ შორის კორპ. №19-ის მიმდებარედ

დამკვეთი:

შ.პ.ს.
"შარდინერ ინტერნაშიონალ ბილდინგ სერვის"

პირობითი აღნიშვნები:

- წითელი ხაზი
- ღერძის ხაზი
- +3.60 არქიტექტურული ნიშნული
- კონდიციონერის და საქვაბის ადგილი

თანამდებობა	გვარი სახელი	ხელმოწერა
მთ.არქიტექტორი	თ.ხეჩინაძე	
არქიტექტორი	ბ.რევიაზიშვილი	
კონსტრუქტორი	ბ.ოქროშიძე	

სტადია	მასშ.	ფურც.	ფურც. რ
პროექტი	1:100		

ნახაზის დასახელება:

გადახურვის გეგმა +33.00 ნიშნულზე

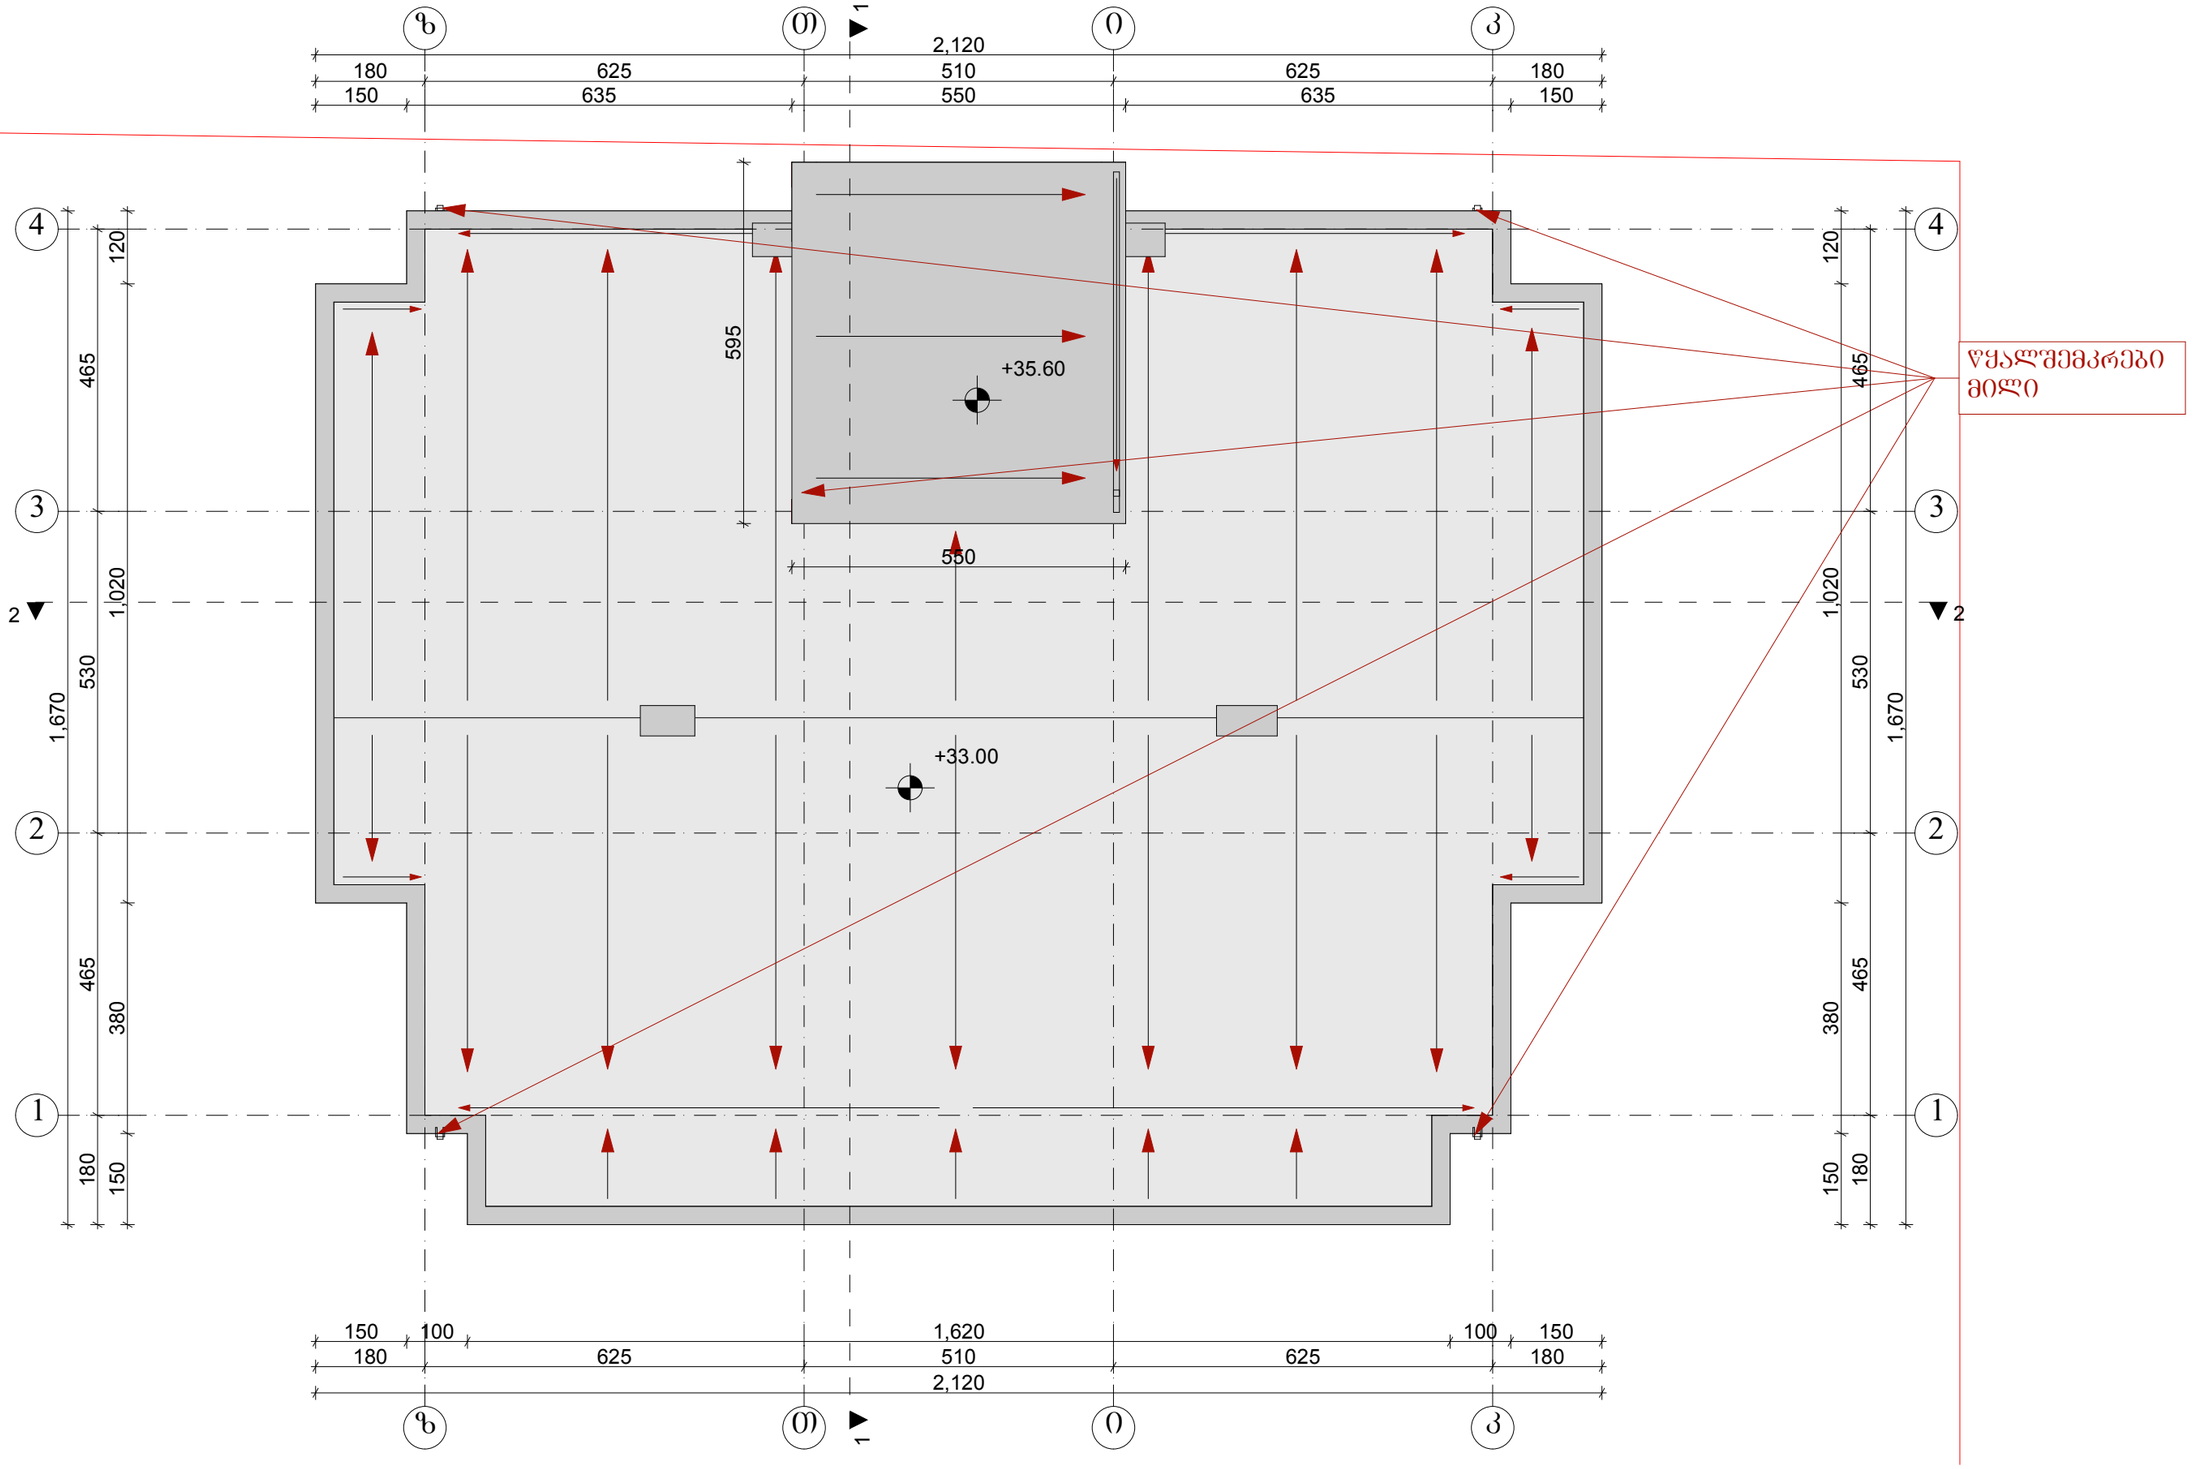

დაკვეთა	CAD. FILE	ფორმატი	თარიღი
	pla	A 3	2017

1. ნახაზზე საპროექტო შენობის ნოლი შეესაბამება აბსოლუტურ ნიშნულს -

2. ნახაზზე ზომები მოცემულია სანტიმეტრებში.

3. ნახაზის ცვლილება მშენებლობისას შეთანხმებული უნდა იყოს პროექტის ავტორთან.

ობიექტის დასახელება:

მრავალბინიანი საცხოვრებელი სახლი " ბლოკი ბ"

მისამართი:

ქ. თბილისი, დიდი დიღომი II და IIIმკრ შორის კორპ. №19–ის მიმდებარედ

დამკვეთი:

შ.პ.ს.
"შარდინერ ინტერნაშიონალ ბილდინგ სერვის"

პირობითი აღნიშვნები:

- წითელი ხაზი
- ღერძის ხაზი
- +3.60 არქიტექტურული ნიშნული
- კონდიციონერის და საძვაბის ადგილი

თანამდებობა	გვარი სახელი	ხელმოწერა
მთ.არქიტექტორი	თ.ხეჩინაძე	
არქიტექტორი	ბ.რევიაზიშვილი	
კონსტრუქტორი	ბ.ოქროპირიძე	

სტადია	მასშ.	ფურც.	ფურც. რ
პროექტი	1:100		

ნახაზის დასახელება:

გადახურვის გეგმა +35.60 ნიშნულზე