საპროექტო გენგეგმა

მასშტაბი 1 :500

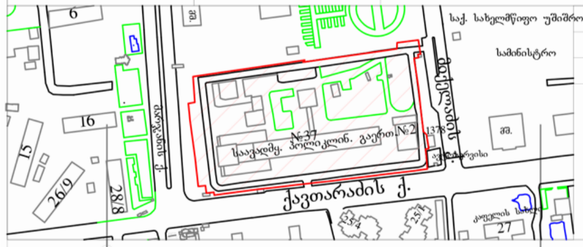

პირობითი აღნიშვნები

-ის კოორდინატთა სისტემის პროექცია

ძს	საცხ. შენობა	ხის ღობე	წ წყალგაყვანილობა
ას	არასაცხ. შენობა	ლობე	გ გაზი
	ფარდული	ქვის კედელი	კ კანალიზაცია
	მშენებარე შენობა	კედელი	სან სანიაღვრე
	სატრანსფორ. ჯიხური	ფლატე	კშ კავშირგაბმულობა
	ხეები	რკინიგზა	ელ. ქსელები გაობობა
	გარე განათება	საშვეალლერეო ჭები	
		ელ. გადამცემი ხაზი	თშ

1) მიწის სამუშაოების შესრულებისას შეატყობინეთ კომუნიკაციის წარმომადგენლებს

შპს „ბიემჯი გრუპ"
საქართველო, თბილისი, შარტავის ქუჩა 14
ბინა: 598 667070; 577 158039
LTD "BMG GROUP"
14 Sartava St. Tbilisi. Georgia

დირექტორი:	ზ. ბახილაძე
ახრმა:	ნ. ჯიქია
დახაზა:	ნ. ჯიქია
დამკვეთი:	შპს "დეკა"
მაშტაბი: 1:500	23/03/2017წ.

ფორმატი PAPER SIZE	ხელშეკრ. № CONTRACT №	პროექტის № PROJECT №	ფაილის სახელი FILE NAME
A-2	...	...	...

პიროპითი აღნიშვნები LEGEND

- სარეკონსტრუქციო შენობები
- სადემონტაჟო შენობები
- წყალშემკრები მილები
- ახალი ნერგები (20 ცალი)
- ჯიში "პიმალაის კედარი"

ექსპლიკაცია

1. მთავარი შენობა
2. საქვაბე
3. ჩილერი
4. ახალი შენობა
5. დასასვენებელი პარკი
6. ბიოლოგიური ლაბორატორიის შენობა

დამკვეთი PRINCIPAL
ს.ს. საქმიანი კორპორაციის ევექსი
მთაწმინდის ვაკე-ფალიანის №40
(995)32 55 09 09 ტელ./ფაქსი
E-mail: info-evex@evex.ge
www. evex. ge

პროექტი PROJECT
ცენტრალური საავადმყოფო
Central Hospital

მისამართი ADDRESS
ქ. თბილისი, ქავთარაძის ქუჩა № 23
Tbilisi, Kavtaradze street, 23

პოზიცია Position	სახელი, გვარი Name, Surname	ხელმოწერა Signature
დირექტორი Director	ი. ბარნაბიშვილი I. Barnabishvili	
დირექტორი Director	ნ. ალექსიაძის N. Aleksiadis	
პრ. მთ. არქიტექტორი Chief Architect of the Project	ნ. ალექსიაძის N. Aleksiadis	
კონსტრუქტორი Constructor	დ. ცანავა D. Canava	
მთ. ტექნოლოგი Chief Technologist	თ. ჯოჯუაშვილი T. Jojuashvili	
შესარულა Performing work		
შეამოწმა Checked by		

APEX Studio 1
შპს. "აპექს სტუდიო 1"
საავადმყოფო მთაწმინდა 0194, კუს ბაზა შესახვევი №1
ტელ: (+995 97) 77 55 70
E-mail: apexstudio.ge@ gmail. com

არქიტექტურული ნაწილი ARCHITECTURE

მასშტ. SCALE	1 : 100	თარიღი DATE OF ISSUE	02.06.2017.

ნახაზის DRWG.	კორექტირება REVISIONS		
	№	კორექტ. REV.	თარიღი DATE
გეგმა Plan level	1		
	2		
	3		

სტადია STAGE	ინდექსი INDEX	ფურც. PAGES
მუშა პროექტი Working Draft	A-004	A-

ტერიტორიაზე ახალი ხეების დარგვის სქემა
საპროექტო გენგეგმა
მასშტაბი 1 :500

განყოფილების უფროსი	
მთავარი სპეციალისტი	



პერობითი აღნიშვნები

WGS 1984 -ის კოორდინატთა სისტემის UTM პროექცია

ძა	საცხ. შენობა	ხის ღობე	წ წელგაყვანილობა
ა/ა	არასაცხ. შენობა	ღობე	გ გაზი
	ფარდული	ქვის კედელი	კ კანალიზაცია
	მშენებარე შენობა	კედელი	სან სანიაღვრე
		ფსიქე	
	რკინეზა	კბ კავშირგაბმულობა	
	საერანსფორ. ჯიხური ხვეში გარე განათება	სამოგზაურეფო ჭები	ელ. ქსელები
		ელ. გადამცემი ბაზი	ობ გაობობა

1) მიწის სამუშაოების შესრულებისას შეატყობინეთ კომუნიკაციის წარმომადგენლებს

შპს „ბიემჯი გრუპ“
საქართველო, თბილისი, შარტავას ქუჩა 14
ბინა: 598 667070; 577 158039
LTD "BMG GROUP"
14 Sartava St. Tbilisi, Georgia

დირექტორი:	ზ. ბასილაძე
ა.ხომა:	ნ. ჯიქია
დახაზა:	ნ. ჯიქია
დამკვეთი:	შპს "ლეკა"
მაშტაბი: 1:500	23/03/2017წ.

ფორმატი PAPER SIZE	ხელშეკრ. № CONTRACT №	პროექტის № PROJECT №	ფაილის სახელი FILE NAME
A-2	...	...	...

ლეგენდა LEGEND

- სარეკონსტრუქციო შენობები
- სადემონტაჟო შენობები
- წყალშემკრები მილები
- ახალი ნერგები (20 ცალი) ჯიში "პიმალაის კედარი"

ექსპლიკაცია

1. მთავარი შენობა
2. საქვაბე
3. ჩილერი
4. ახალი შენობა
5. დასასვენებელი პარკი
6. ბიოლოგიული ლაბორატორიის შენობა

დამკვეთი PRINCIPAL
ს.ს. საქმიანი კორპორაცია ევექსი
მისამართი: ვაჟა-ფშაველა №40
(995 32) 2 55 05 05 ტელ./ფაქსი
E-mail: info@evex.ge
www. evex. ge

პროექტი PROJECT
ცენტრალური კლინიკა
Central Hospital

მისამართი ADDRESS
ქ. თბილისი, ქავთარაძის ქუჩა № 23
Tbilisi, Kavtaradze street, 23

პოზიცია Position	სახელი, გვარი Name, Surname	ხელმოწერა Signature
დირექტორი Director	ი. ბარნაბიშვილი I. Barnabishvili	
დირექტორი Director	ნ. ალექსიძისი N. Aleksiadis	
პრ. მთ. არქიტექტორი Chief Archtect of the Project	ნ. ალექსიძისი N. Aleksiadis	
კონსტრუქტორი Constructor	დ. ცანავა D. Canava	
მთ. ტექნოლოგი Chief Technologist	თ. ჯოჯუაძიძე T. Jomarjidze	
შესაბამება Performing work		
შემოწმება Checked by		

APEX Studio 1

შპს. "აპექს სტუდიო 1"
საქართველო თბილისი 0194, კახ. ბაქრ მოსაყვარი №1
ტელ: (+995 97) 77 55 70
E-mail: apexstudio.ge@ gmail. com

არქიტექტურული ნაწილი ARCHITECTURE

მასშტ. SCALE	1 : 100	თარიღი DATE OF ISSUE	02.06.2017.

ნახაზის DRWG. გეგმა Plan level

კორექტირება REVISIONS

№	კორექტ. REV.	თარიღი DATE
1		
2		
3		

სტადია STAGE	ინდექსი INDEX	ფურც. PAGES
მუშა პროექტი Working Draft		A-

საპროექტო გენგეგმა ფუნქციურ ზონებს საზღვრების და ფართის მითითებით

მასშტაბი 1 :500



ფორმატი PAPER SIZE	ხელშეკრულების № CONTRACT №	პროექტის № PROJECT №	ფაილის სახელი FILE NAME
A-2	...	...	...

პირობითი აღნიშვნები LEGEND

- სარეკონსტრუქციო შენობები
- სადემონტაჟო შენობები
- წყალშემკრები მილები
- ახალი ნერგები (20 ცალი)
- ჯიში "პიმპალის კედარი"

ექსპლიკაცია

1. მთავარი შენობა
2. საქვაბე
3. ჩილერი
4. ახალი შენობა
5. დასასვენებელი პარკი
6. ბიოლოგიული ლაბორატორიის შენობა

დამკვეთი PRINCIPAL	სს. საბურთალო კლინიკა 2020	
	მისამართი: ვაჟა-ფშაველა №40 (995322) 2 55 05 05 ბუღალტერი E-mail: info-ovex@ovex.ge www. ovex. ge	
პროექტი PROJECT	ცენტრალური ჰოსპიტალი Central Hospital	
მისამართი ADDRESS	ქ. თბილისი, ქავთარაძის ქუჩა № 23 Tbilisi, Kavtaradze street, 23	
თანამდებობა Position	სახელი, გვარი Name, Surname	ხელმოწერა Signature
დირექტორი Director	ი. ბარნაბიშვილი I. Barnabishvili	
დირექტორი Director	ნ. ალექსიაძისი N. Aleksiadis	
პრ. მთ. არქიტექტორი Chief Architect of the Project	ნ. ალექსიაძისი N. Aleksiadis	
კონსტრუქტორი Constructor	დ. ცანავა D. Canava	
მთ. ტექნოლოგი Chief Technologist	თ. ჯორჯაძიძე T. Jomarjidze	
შესრულება Performing work		
შეამოწმა Checked by		

APEX Studio 1

მის. "ავაზა სახლები 1"
საკონტაქტო თბილისი 0194, კახა გბარი შესახვევი №1
ტელ: (+995 97) 77 55 70
E-mail: apexstudio.ge@ gmail .com

არქიტექტურული ნაწილი ARCHITECTURE

მასშტ. SCALE	1 : 100	თარიღი DATE OF ISSUE	02.06.2017.

ნახაზის DRWG.

ცვლილებები REVISIONS

№	კორექტ. REV.	თარიღი DATE
1		
2		
3		

გეგმა Plan level

სტადია STAGE	ინდექსი INDEX	ფურც. PAGES
მუშა პროექტის Working Draft		A-

საპროექტო გენგეგმა მომიჯნავე მიწის ნაკვეთების საკადასტრო საზღვრების პროექციით

მასშტაბი 1 :500

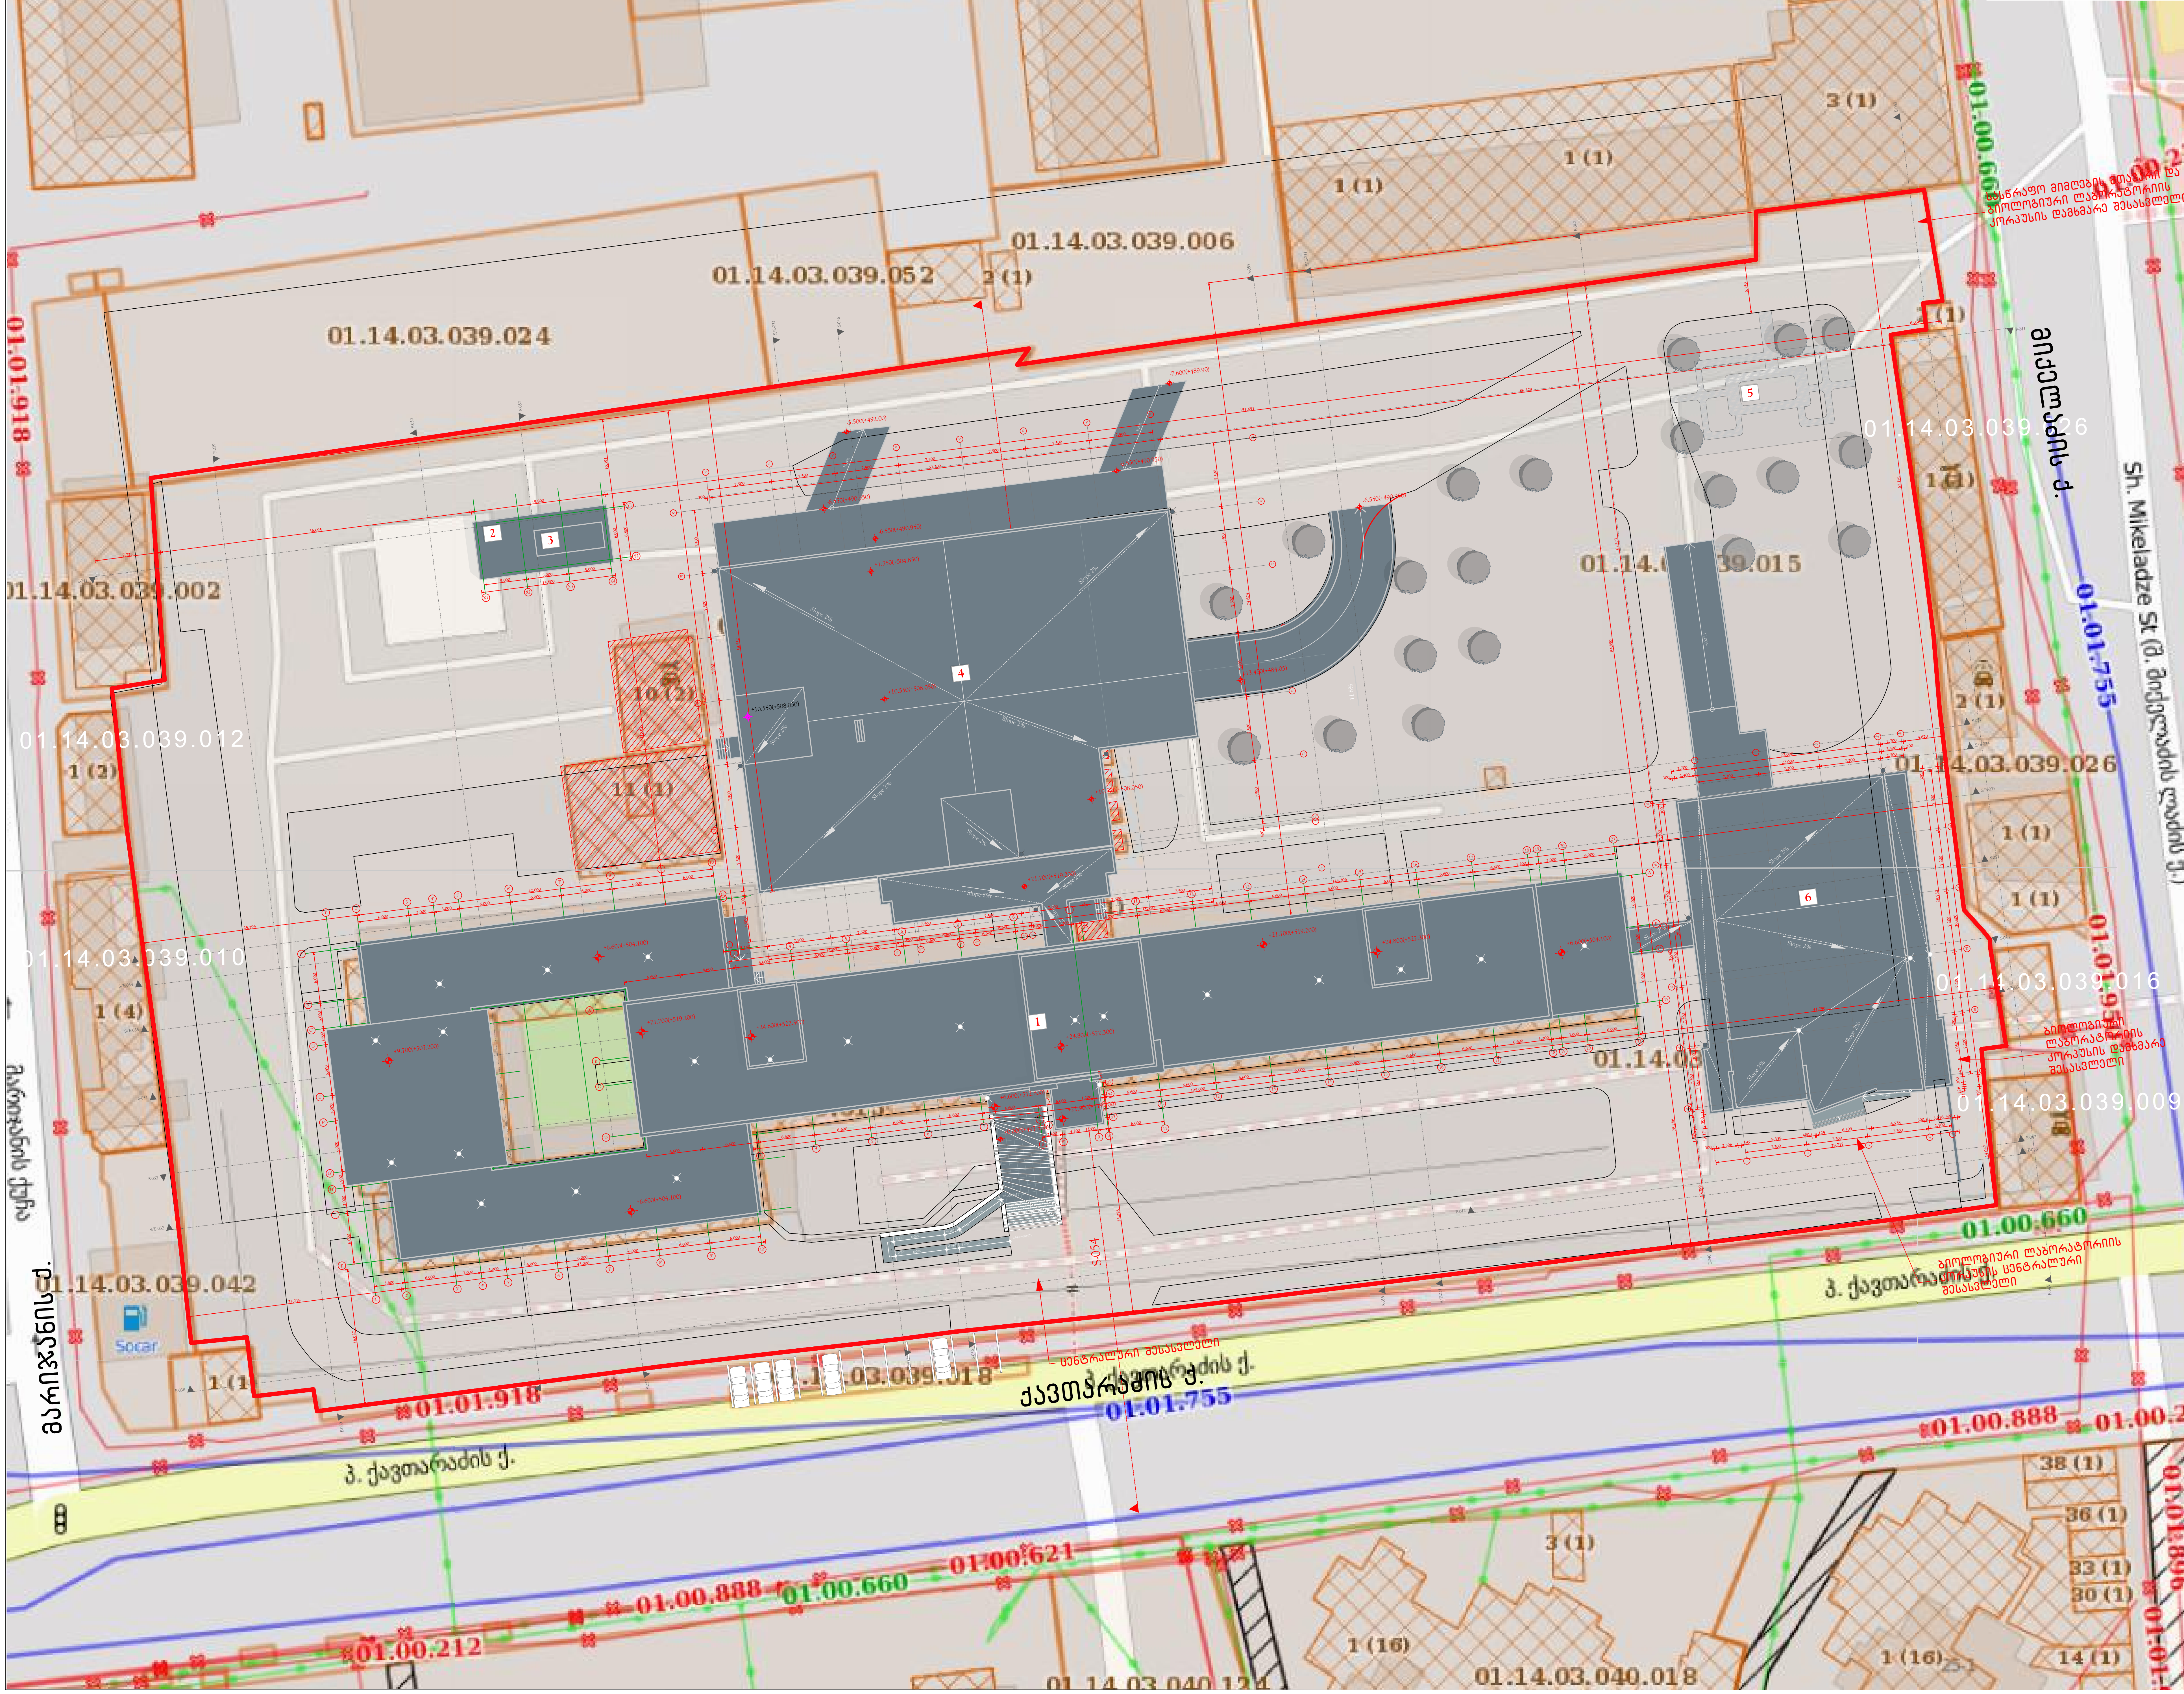

ფორმატი PAPER SIZE	დაკვეთა № CONTRACT №	პროექტის № PROJECT №	ფაილის სახელი FILE NAME
A-2	...	...	...

პირობითი აღნიშვნები — LEGEND

- სარეკონსტრუქციო შენობები
- სადემონტაჟო შენობები
- წყალშემკრები მილები
- ახალი ნერგები (20 ცალი) ჯიში "ჰიმალაის კედარი"

ექსპლიკაცია

1. მთავარი შენობა
2. საქვაბე
3. ჩილერი
4. ახალი შენობა
5. დასასვენებელი პარკი
6. ბიოლოგიური ლაბორატორიის შენობა

დამკვეთი PRINCIPAL — ს.ს. სამედიცინო კორპორაცია ევექსი
თბილისი, ვაჟა-ფშაველას №40
(99532) 2 55 05 05 ტელ./ფაქსი:
E-mail: info-evex@evex.ge
www. evex. ge

პროექტი PROJECT — ცენტრალური ჰოსპიტალი Central Hospital

მისამართი ADDRESS — ქ. თბილისი, ქავთარაძის ქუჩა № 23 Tbilisi, Kavtaradze street, 23

თანამდებობა Position	სახელი, გვარი Name, Surname	ხელმოწერა Signature
დირექტორი Director	ი. ბარნაბიშვილი I. Barnabishvili	
დირექტორი Director	ნ. ალექსიადისი N. Aleksiadis	
პრ. მთ. არქიტექტორი Chief Architect of the Project	ნ. ალექსიადისი N. Aleksiadis	
კონსტრუქტორი Constructor	დ. ცანავა D. Canava	
მთ. ტექნოლოგი Chief Technologist	თ. ჯომარჯიძე T. Jomarjidze	
შეასრულა Performing work		
შეამოწმა Checked by		

APEX Studio 1

შპს. "აპექს სტუდიო 1"
საქართველო, თბილისი 0194, კუს ტბის შესახვევი №1
ტელ.: (+995 97) 77 55 70
E-mail: apexstudio.ge@ gmail. com

არქიტექტურული ნაწილი ARCHITECTURE

მასშ. SCALE	1 : 100	თარიღი DATE OF ISSUE	02.06.2017.

ნახაზი DRWG. — გეგმა Plan level

№	კორექტ. REV.	თარიღი DATE
1		
2		
3		

სტადია STAGE	ინდექსი INDEX	ფურც. PAGES
მუშა პროექტი Working Draft		A-

სამსახურის უფროსი

საქართველო
ქ. თბილისის მერია
სსიპ თბილისის არქიტექტურის სამსახური

ქ. თბილისი, საბურთალოს რაიონი, ქავთარაძის ქუჩა №16,

შპს "დეკა" საკუთრებაში დარეგისტრირებული

23799 კვ.მ. არასასოფლო-სამეურნეო დანიშნულების მიწის ნაკვეთის

გეგმა

საფუძველი: ქ. თბილისის მთავრობის №20-32-704. 10.112008 წლის დადგენილება

სიტუაციური სქემა	მაშტაბი: 1:2000

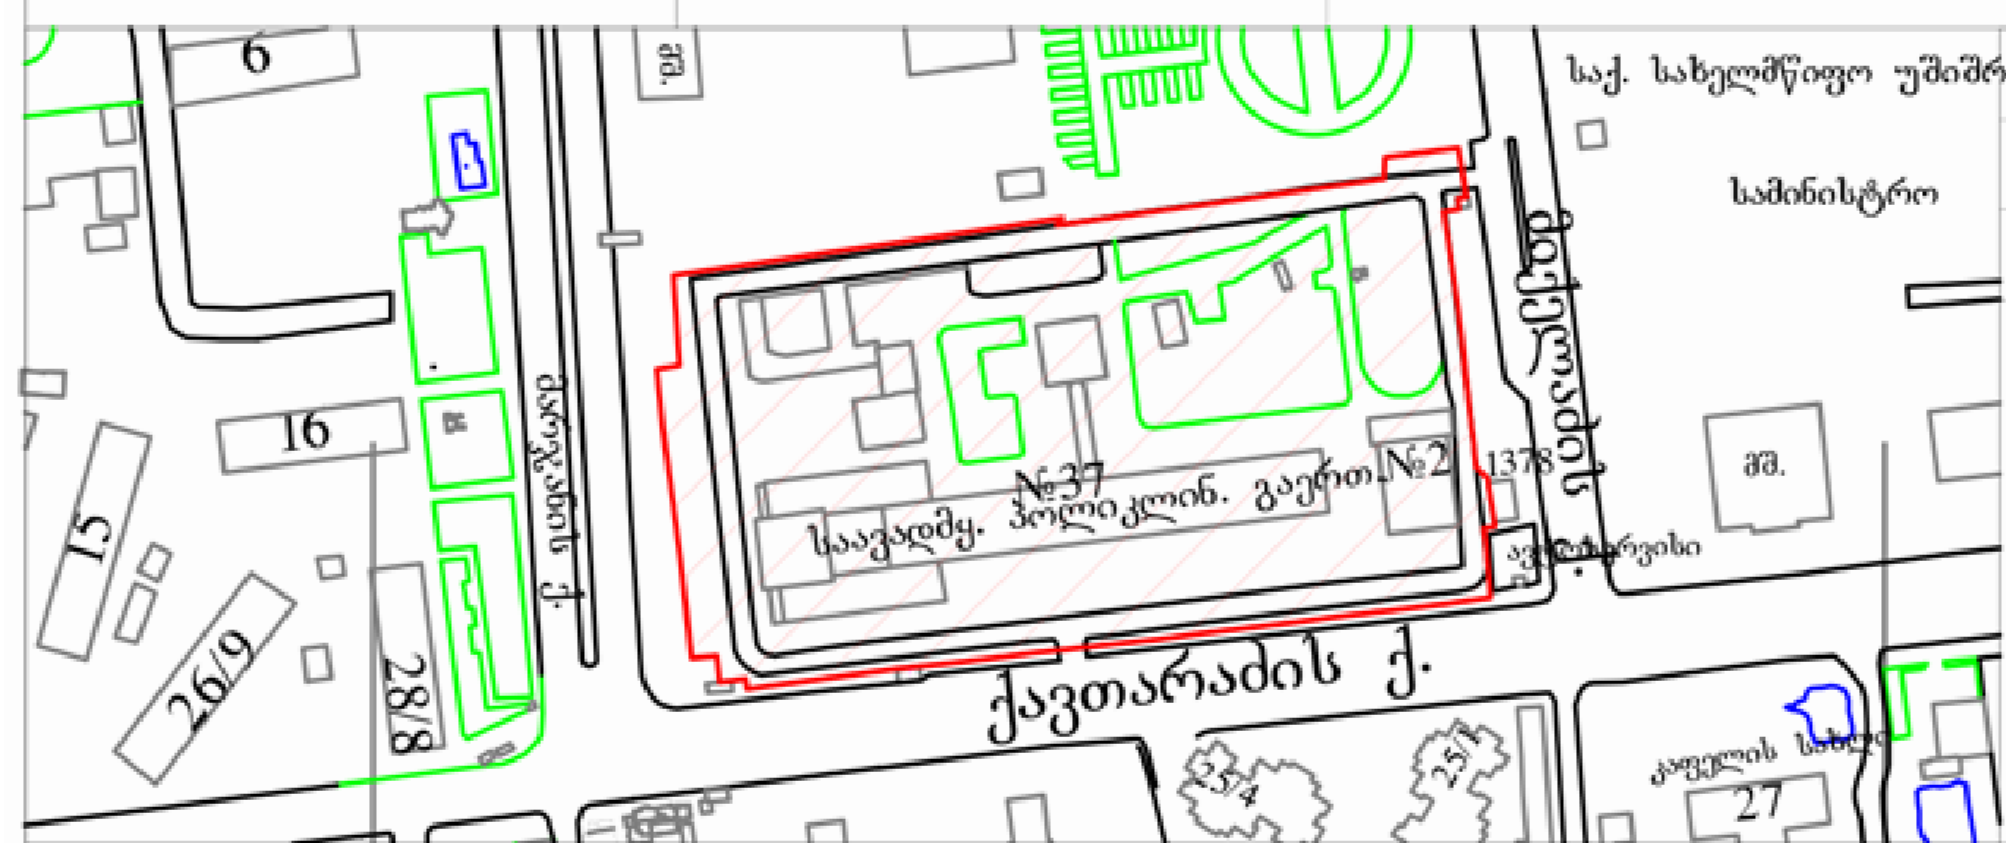

მიწის ნაკვეთის საზღვრების მომზადების და საინვესტიციო განყოფილება		
განყოფილების უფროსი		
მთავარი სპეციალისტი		



პირობითი აღნიშვნები

WGS 1984-ის კოორდინატთა სისტემის UTM პროექცია

საცხ. შენობა	ხის ღობე	წ	წყალგაყვანილობა
არასაცხ. შენობა	ღობე	გ	გაზი
ფარდული	ქვის კედელი	კ	კანალიზაცია
მშენებარე შენობა	კედელი	სან	სანიაღვრე
სატრანსფორ. ჯიხური	ფლატე	კგ	კავშირგაბმულობა
ხეები	რკინიგზა		ელ. ქსელები
გარე განათება	სამეთვალყურეო ჭები	თგ	გათბობა
	ელ. გადამცემი ხაზი		

1) მიწის სამუშაოების შესრულებისას შეატყობინეთ კომუნიკაციის წარმომადგენლებს

შპს „ბიემჯი გრუპ"
საქართველო, თბილისი, შარტავას ქუჩა 14
მობ: 598 667070; 577 158039

BMG

LTD "BMG GROUP"
14 Sartava St. Tbilisi, Georgia

დირექტორი:	ზ. ბასილაძე
აზომა:	ნ. ჯიქია
დახაზა:	ნ. ჯიქია
დამკვეთი:	შპს "დეკა"
მაშტაბი: 1:500	23/03/2017წ.