
0.
Ground Floor (1)
1:200
456.13
457.12
457.84
458.20
457.95
458
457.70
456.20
457.76
458.34
458.66
458.90
459.22
458.92
458.50
459.02
459.57
457.89
458
459.13
459.82
458.03
459.87
460.00
454.88
454.31
454.37
454.89
457
456.10
458.94
458.83
457.02
456.88
455.13
456.03
456.05
3562383 81:500
457.2 m²
106.1 m²
80
458
458
458

საქართველო
ქ. თბილისის მერია
სსიპ თბილისის არქიტექტურის სამსახური

ქ.თბილისი ქუჩა შანდორ პეტეფის № 27. 1000.00კვ.მ არასასოფლო სამეურნეო
დანიშნულების ს/კ № 01.17.10.005.074 მიწის ნაკვეთის ტოპოგრაფიული

გეგმა

სამსახურის უფროსი

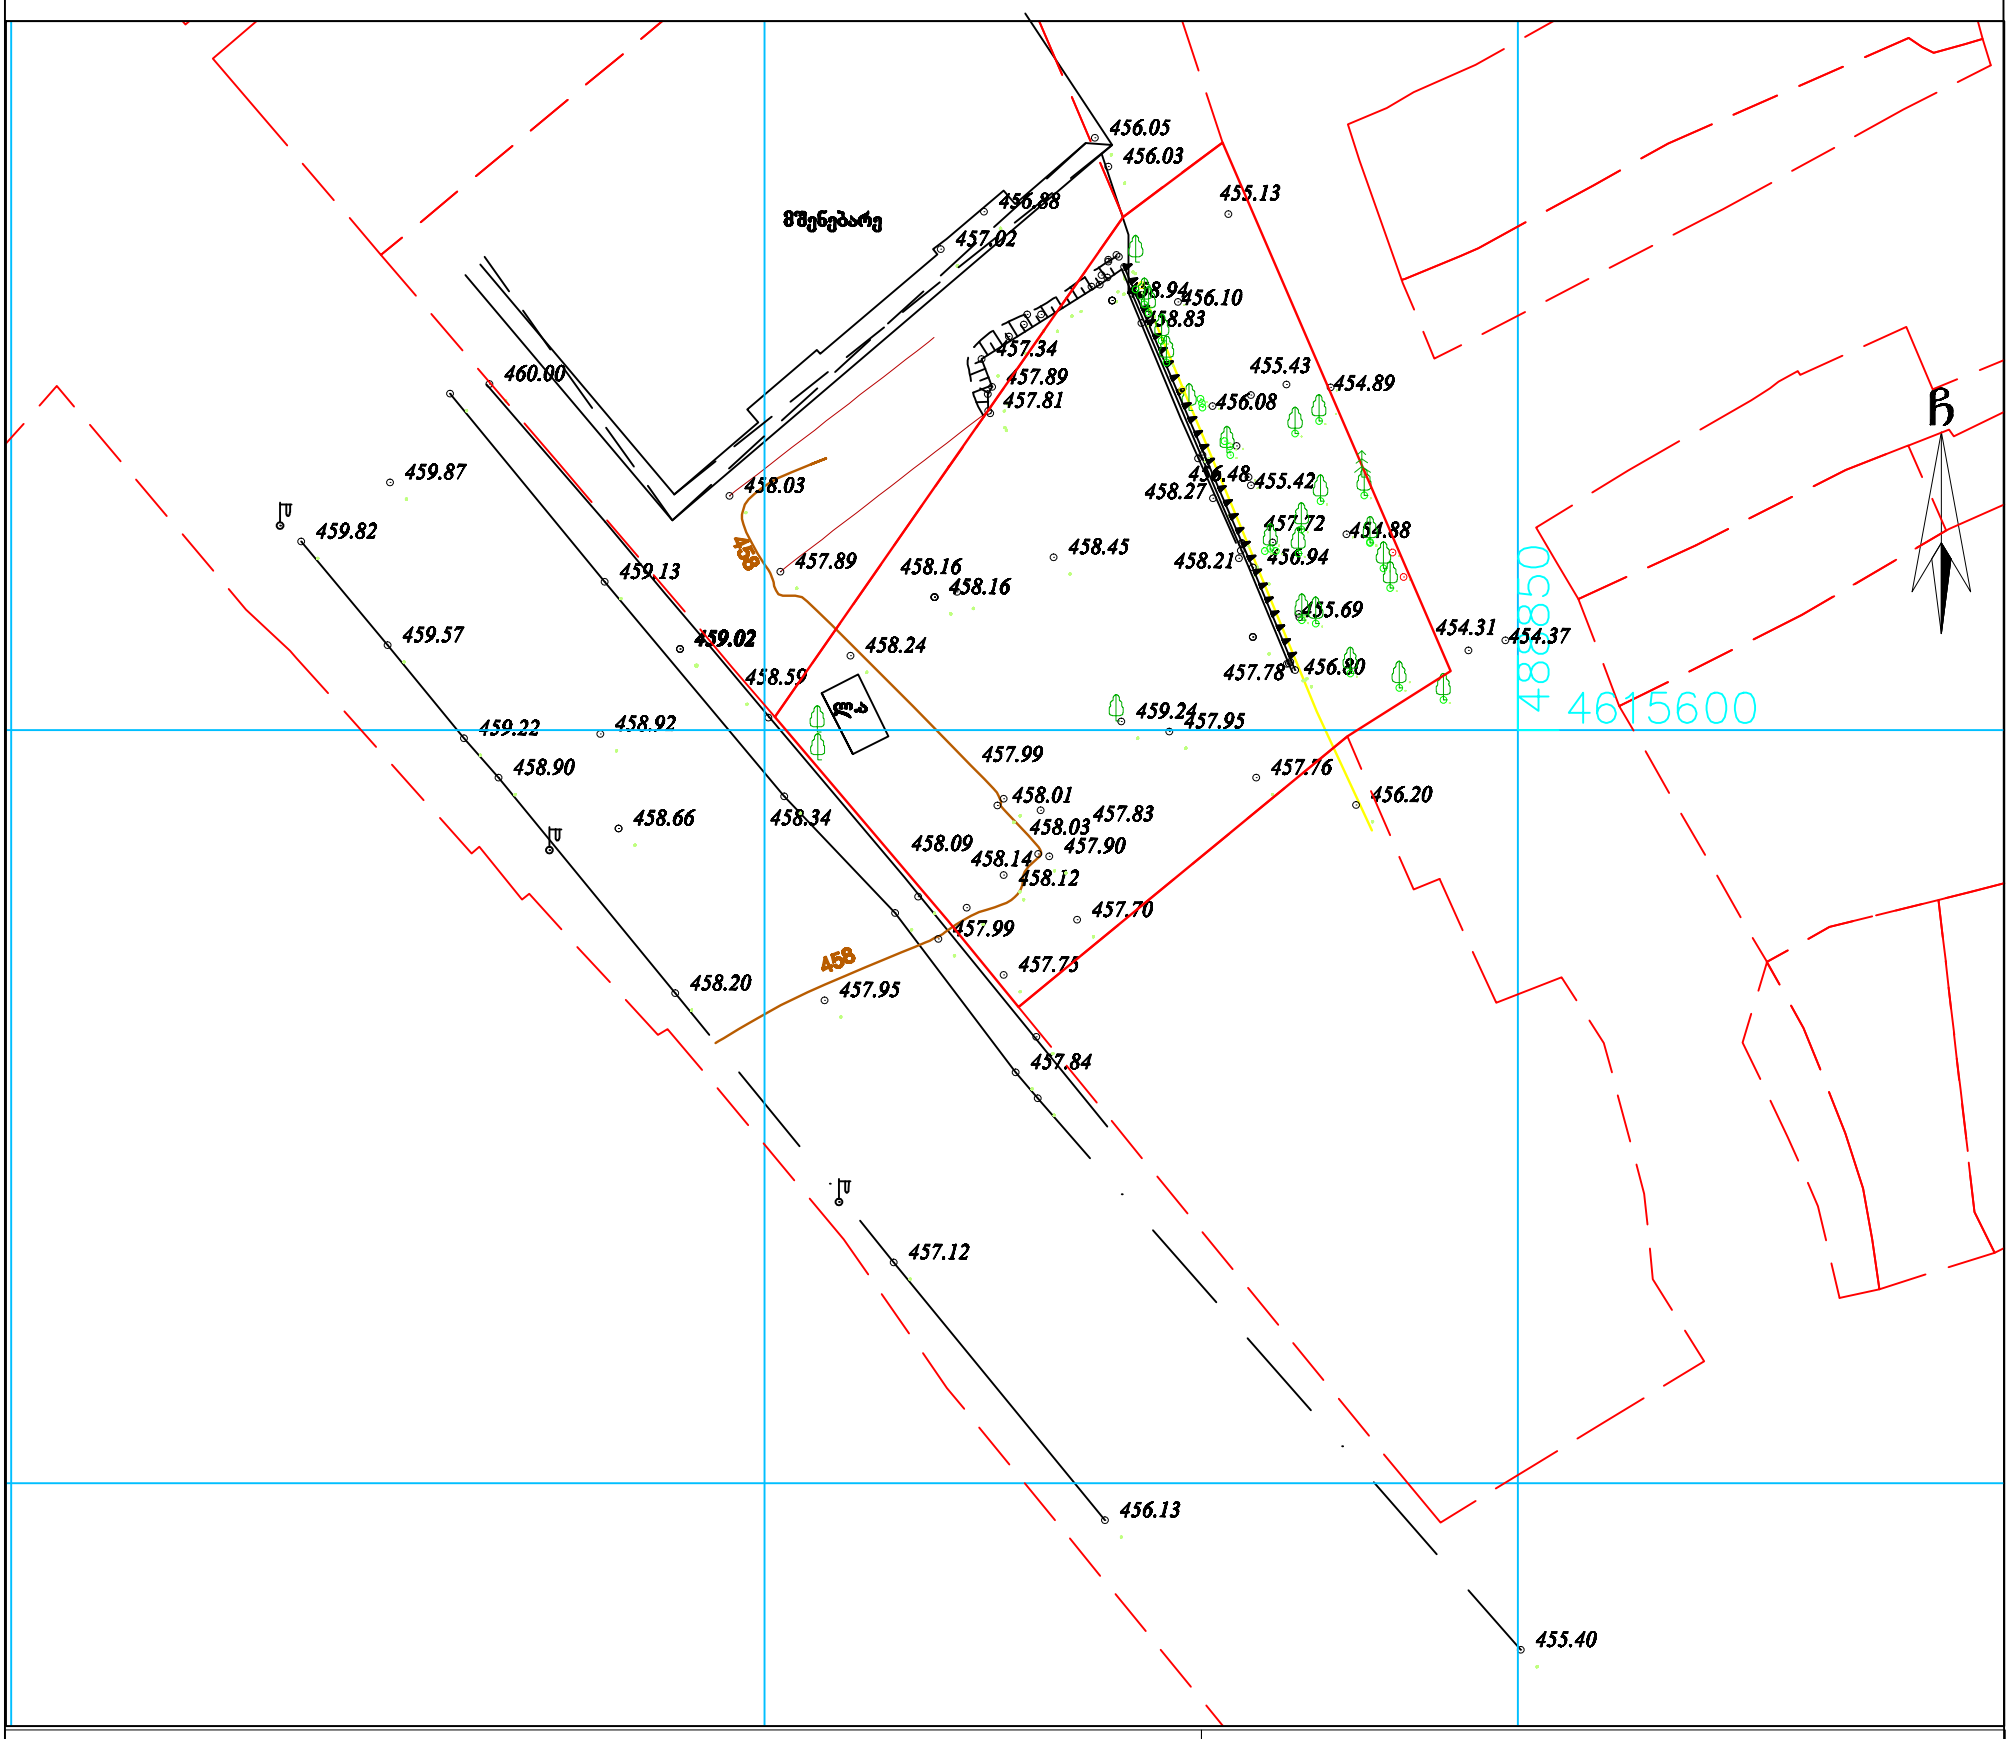

პირობითი აღნიშვნები

WGS 1984-ის კოორდინატთა სისტემის UTM პროექცია

ძს	საცხ. შენობა	ბორდიული		ჭიშკარი	
ას	არასაცხ. შენობა	ხის ღობე		ბეტონი	
	ფარდული	ლობე		წყალგაყვანილობა	წ
	მშენებარე შენობა	ქვის კედელი		გაზი	გ
	სატრანსფორ. ჯიხური	კედელი		კანალიზაცია	კ
	ხეები გარე განათება	ფლატე		სანიაღვრე	სან
		რკინიგზა		კაშხირგაბმულობა	კბ
		სამეთვალყურეო ჭები		ელ. ქსელები	
		ელ. გადამცემი ხაზი		გათბობა	თბ

შენიშვნა:1) ნაკვეთის საზღვარი (თუ იგი არის ნახაზზე) მითითებულია დამკვეთის მიერ

2) მიწის სამუშაოების შესრულებისას შეატყობინეთ კომუნიკაციის წარმომადგენლებს

შპს „ბიემჯი გრუპ“
საქართველო, თბილისი, შარტავას ქუჩა 14
ფოთ: 598 667070; 577 158039

LTD `BMG GROUP~
14 Sartava St. Tbilisi, Georgia

ტექნიკური დირექტორი:		ზ. ბასილაძე
აზომა:		რ. გირგვლიანი
დახაზა:		რ. გირგვლიანი
დამკვეთი:		შპს. შიდა-ბანკი

მასშტაბი: 1:500

28.02.2017წ.