


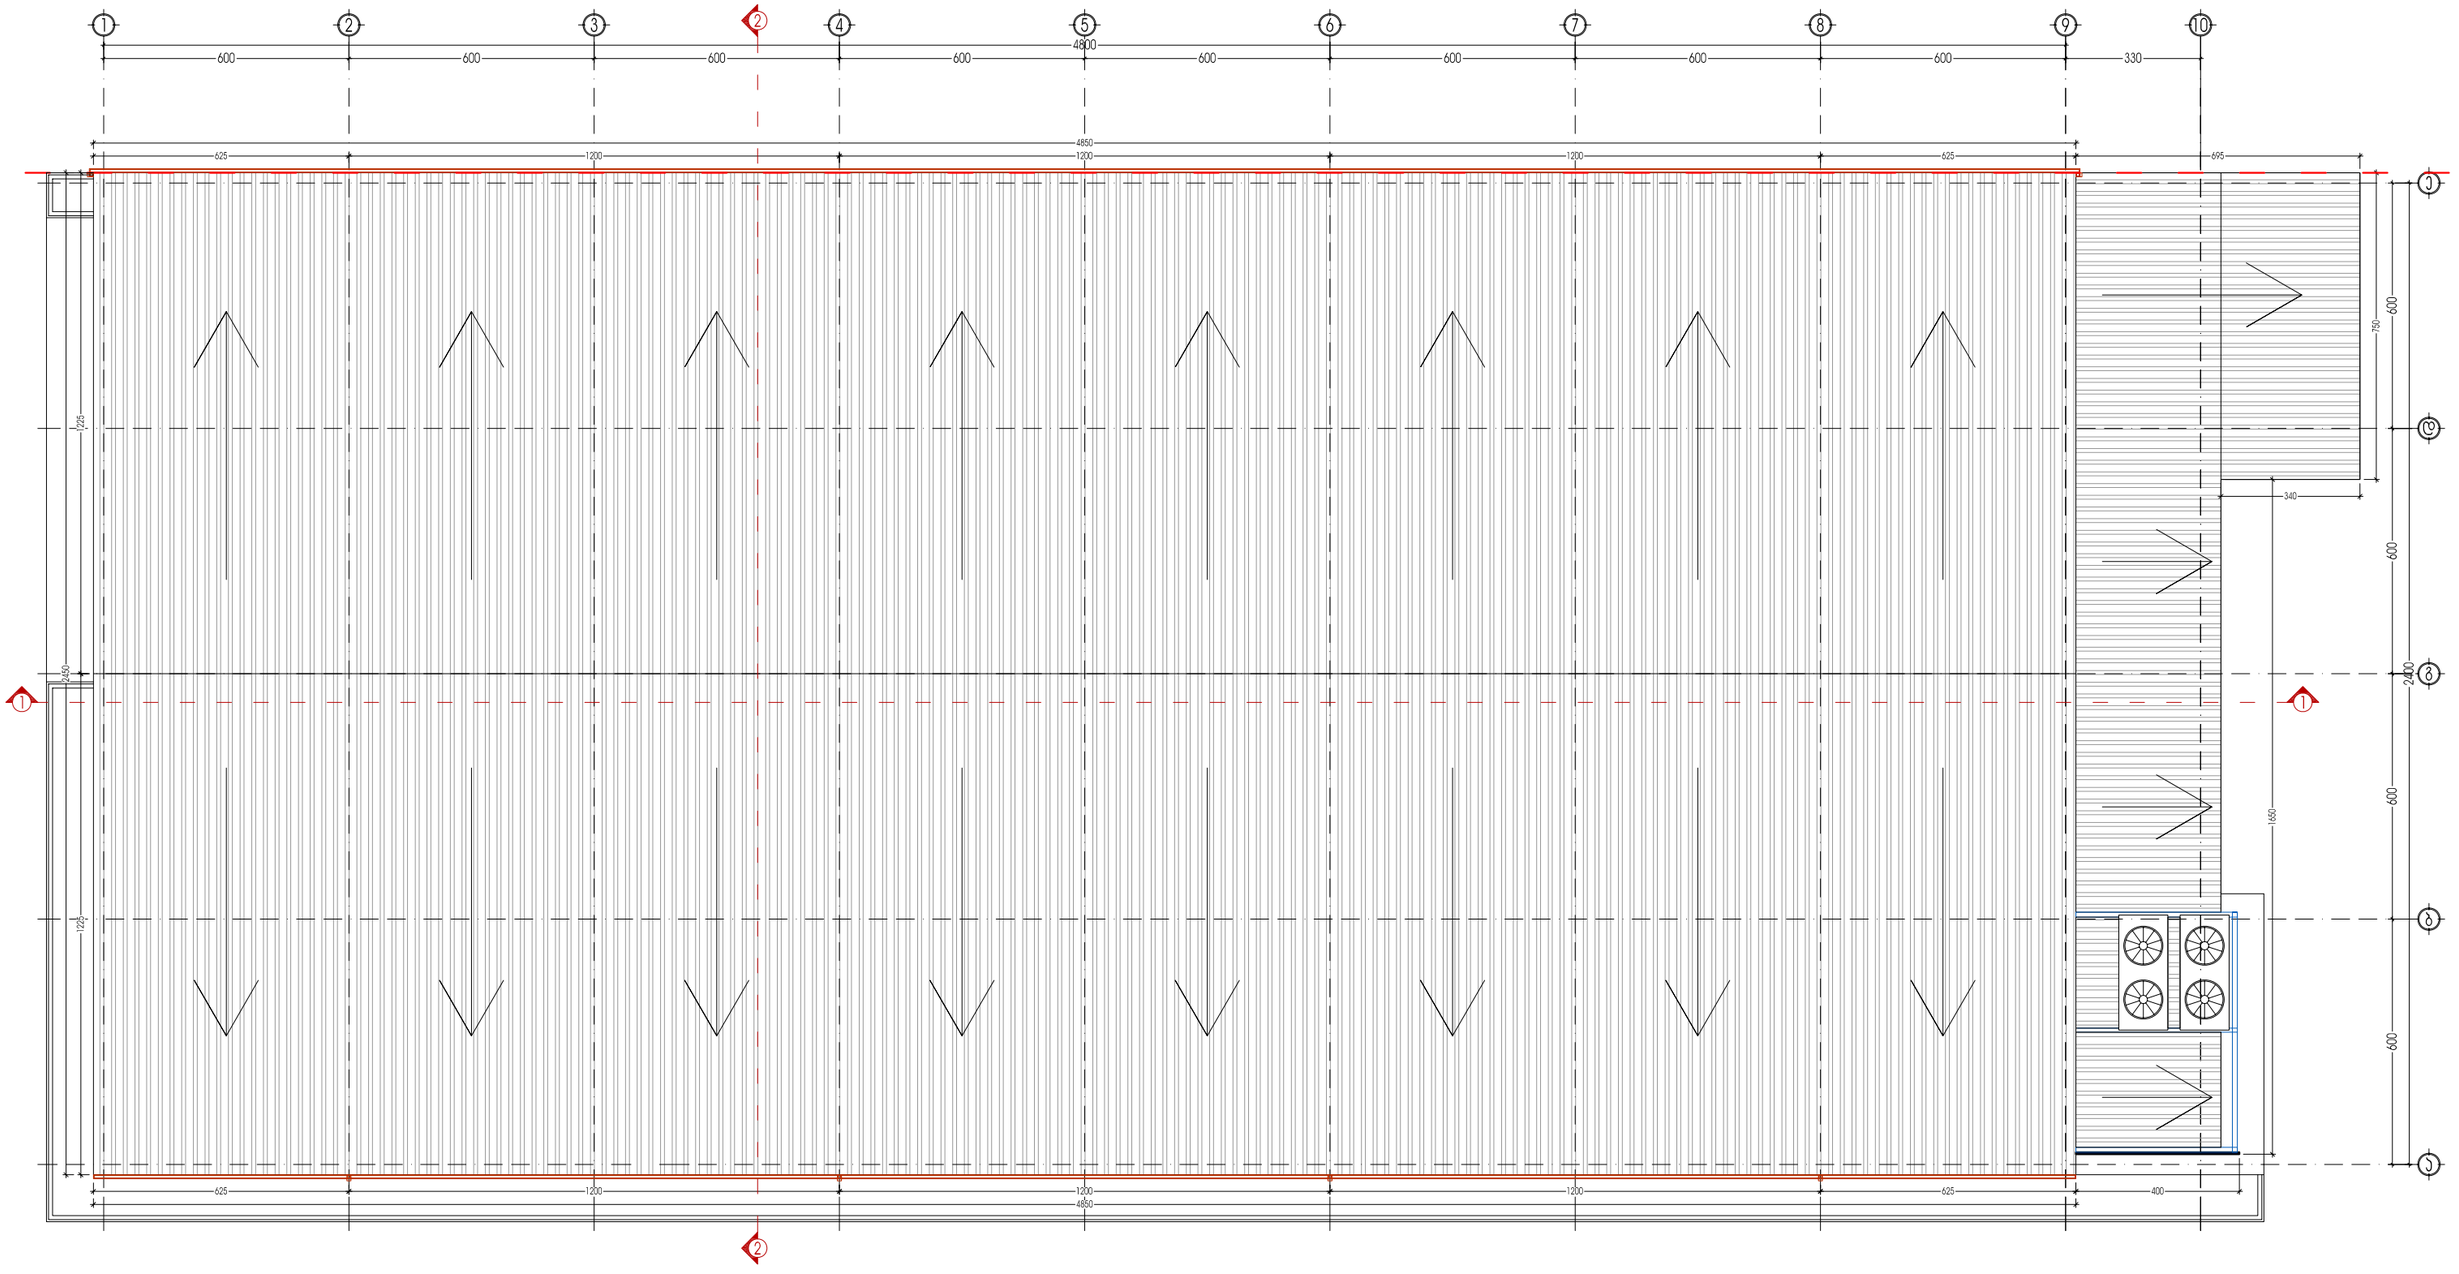

ფურცლის დასახელება: სახურავის გეგმა		მასშტაბი 1:150	ობიექტის სახელწოდება: სტამბა		მასშტაბი 1:150
დირექტორი	გ. ფაჩუაშვილი		ობიექტის მისამართი: ქ. თბილისი, ვაჟა-საბურთალოს რაიონი, ჯიქიას ქუჩა №5		ფურცელი -
არქიტექტორი	დ. ვეშაპიძე				ფურცლები -
ავტორი	დ. ვეშაპიძე		დამკვეთი: შ.პ.ს. „მ ე ჰ“		
დაამუშავა	გ. ქოროღლიშვილი				
შეამოწმა	დ. მახარობლიძე		საქართველო, თბილისი, აოსტავას ქ. №68, III ართული, II სართული, ტელ: 832 40 94 47; ელ. ფოსტა: public@24houars.ge		