
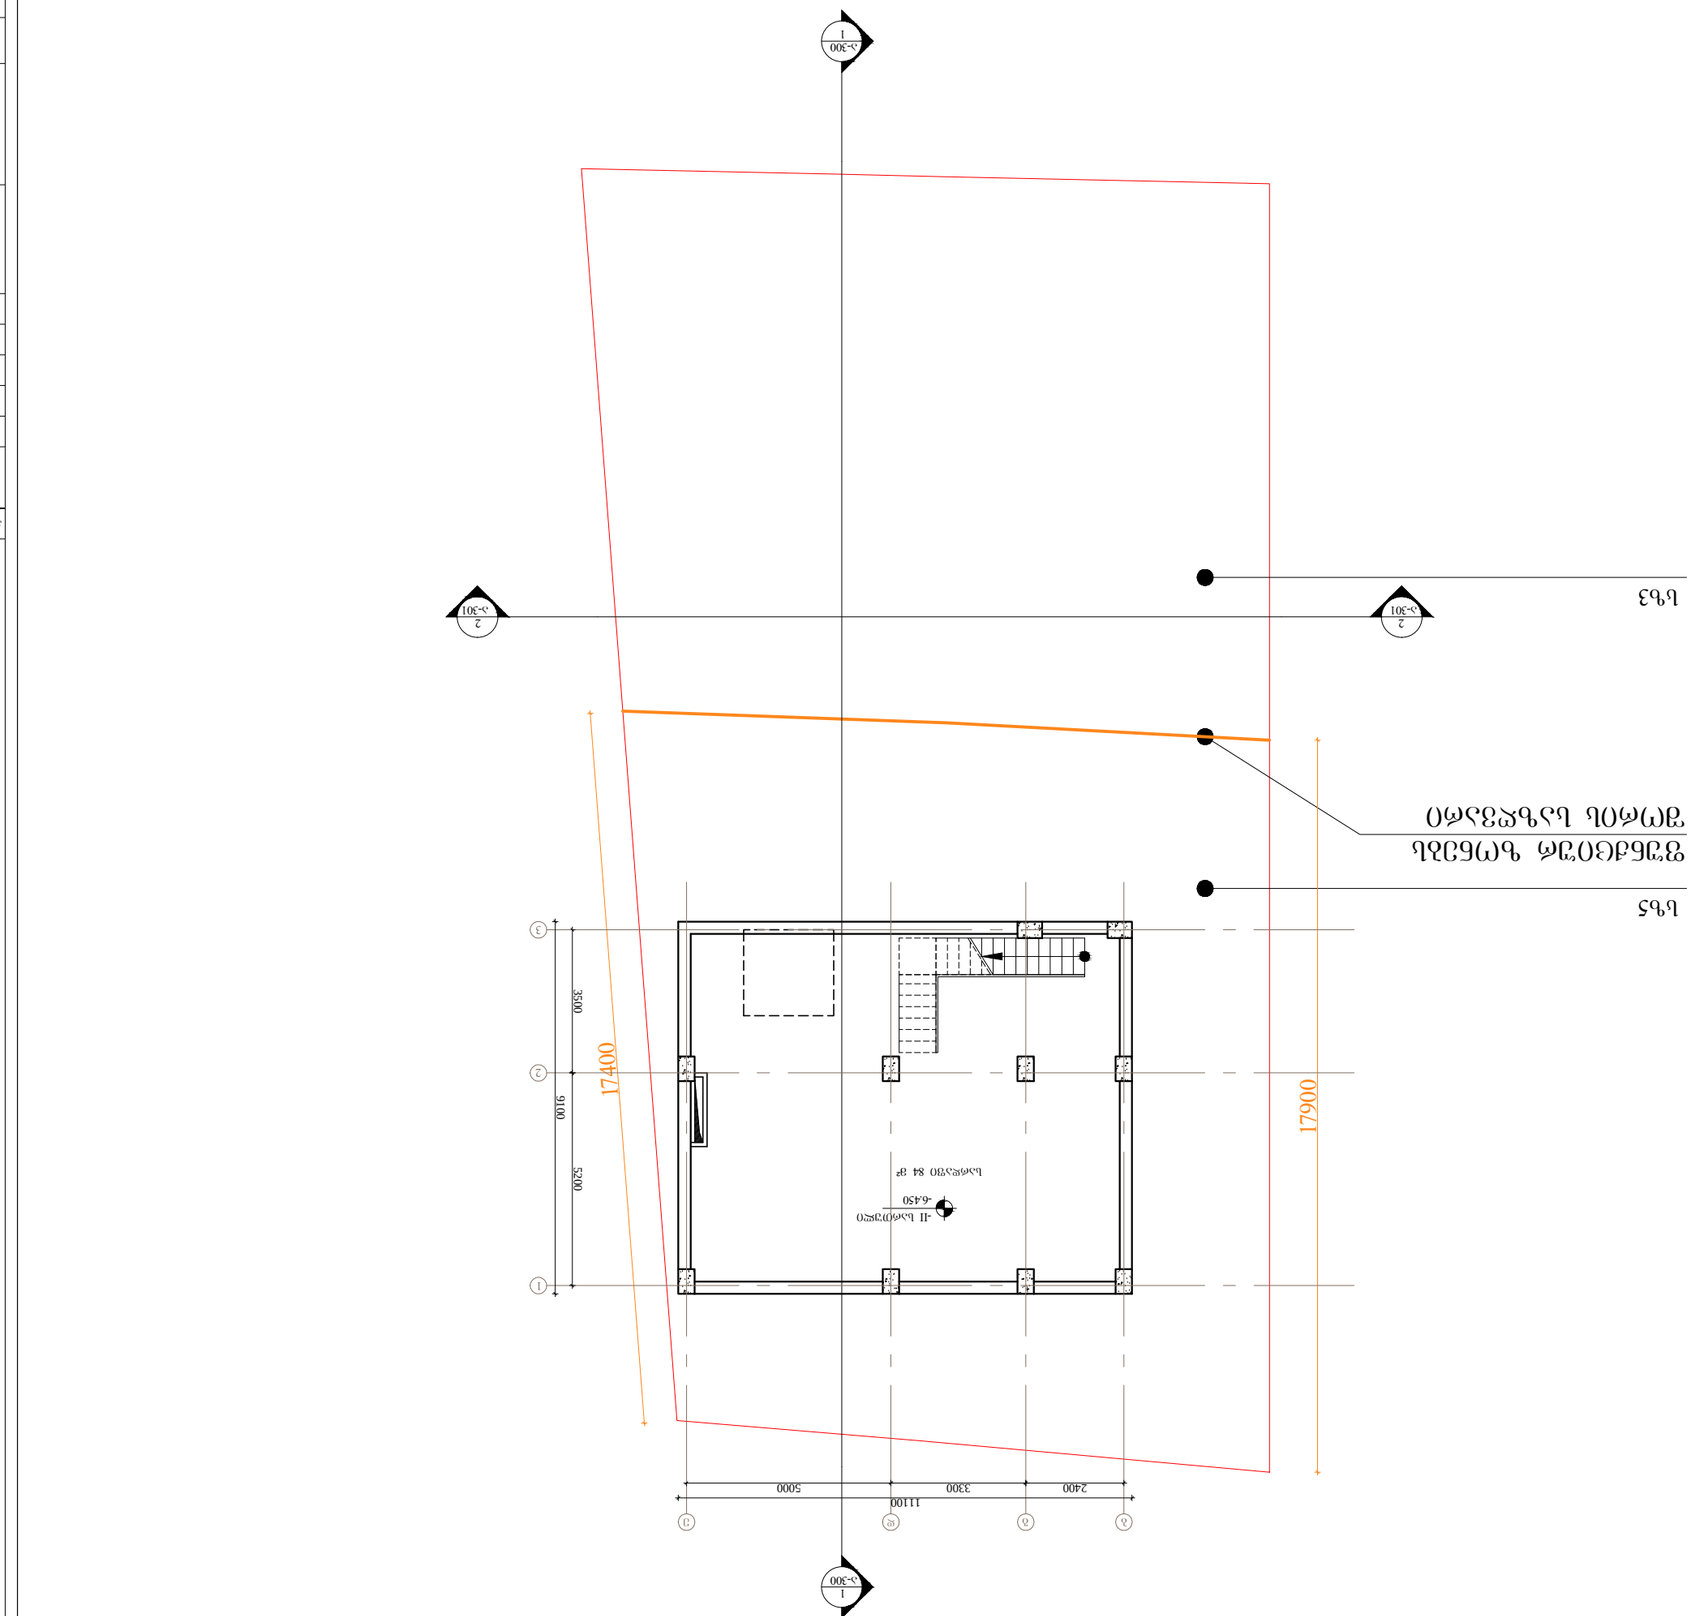




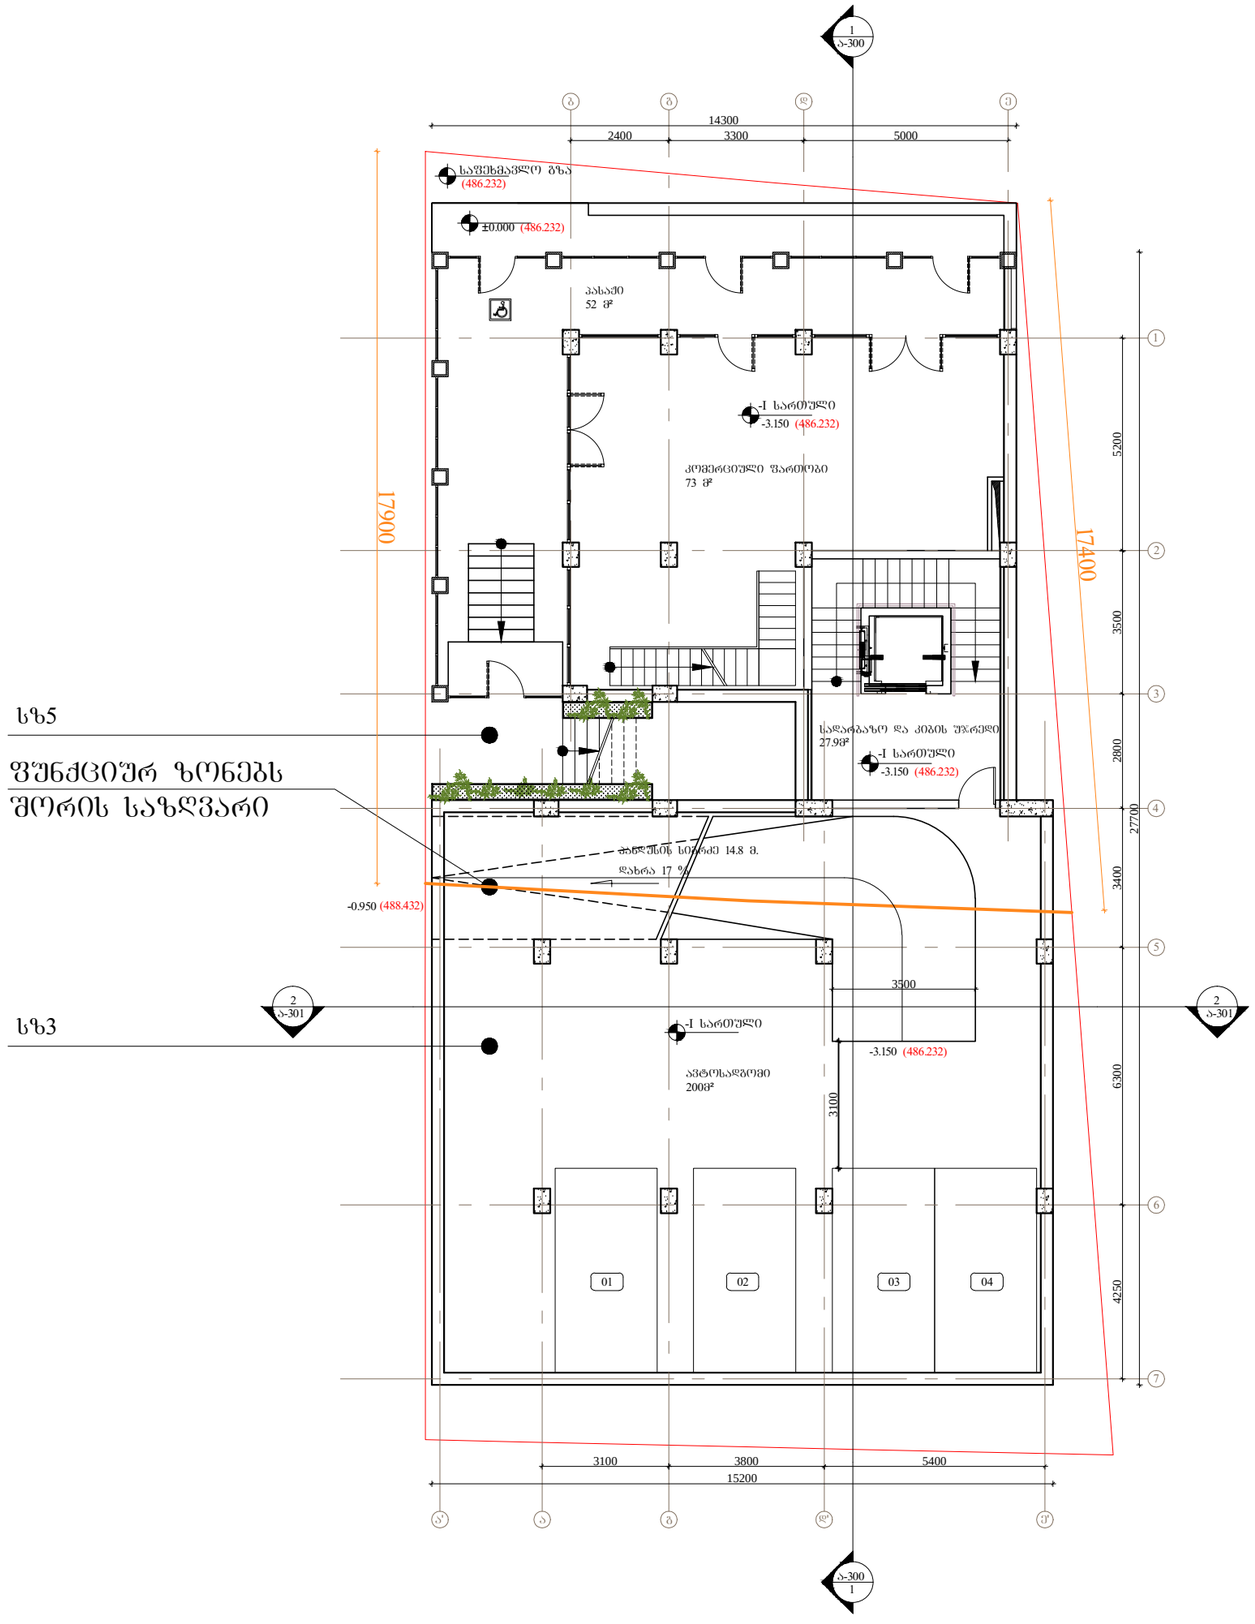

სზ5

ფუნქციურ ზონებს შორის საზღვარი

არქიტექტორი	ნ. ჩხაიძე	
ცვლილება	ნომერი	აღწერა
პროექტი		
მრავალბინიანი საცხოვრებელი სახლი გოგებაშვილი ქ. № 48		
ნახაზი		
-I სართულის გეგმა		
მასშტაბი	ფორმატი	თარიღი
1:150	A3	26.12.2016
ფაილის სახე		DWG
პროექტის ნომერი	001	ფურცელი
ეტაპი	სქემატური პროექტი	ა-101

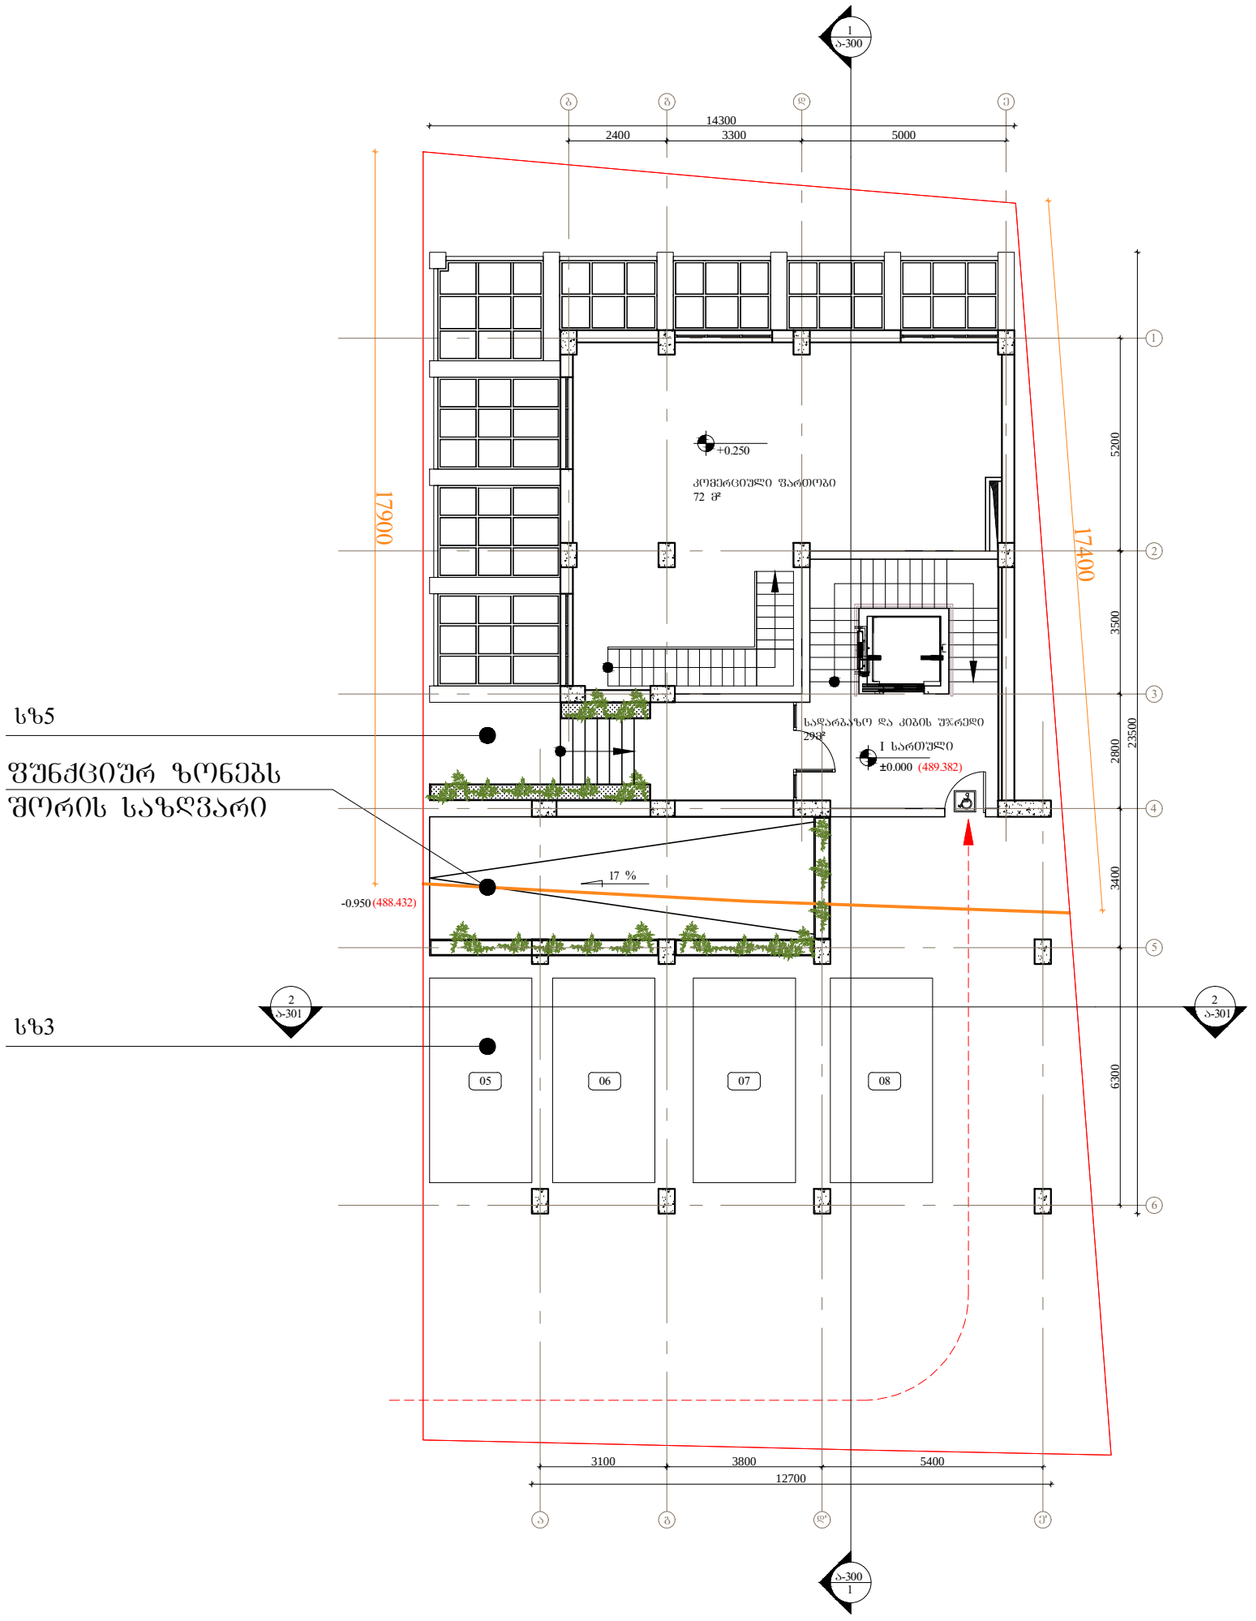

არქიტექტორი ნ. ჩხაიძე

თარიღი	ნომერი	აღწერა

პროექტი

მრავალბინიანი საცხოვრებელი სახლი
გობებაშვილი ქ. № 48

ნახაზი

I სართულის გეგმა


მასშტაბი	ფორმატი	თარიღი
1:150	A3	26.12.2016

ფაილის სქემა DWG

პროექტის ნომერი 001

ეტაპი სქემატური პროექტი

ფურცელი ა-102

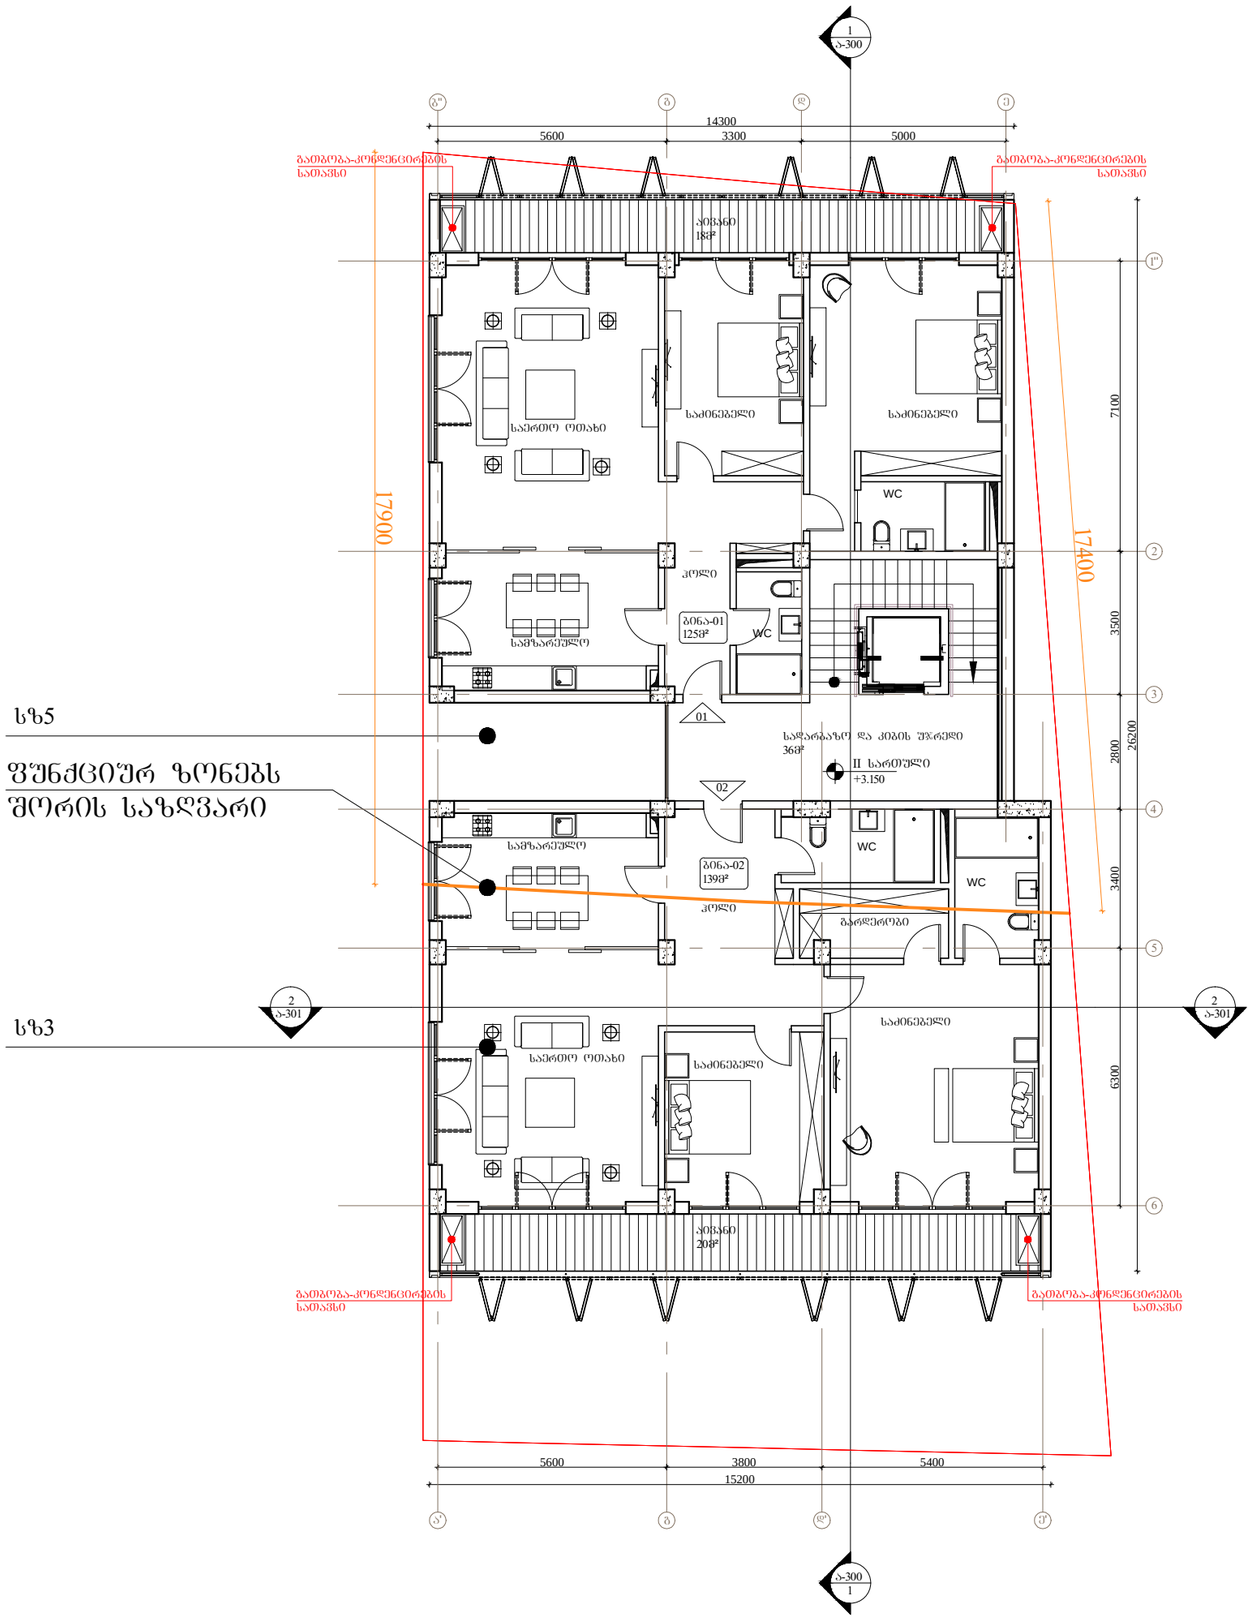

არქიტექტორი ნ. ნიკაძე

თარიღი	ნომერი	კლიენტი

პროექტი

მრავალბინიანი საცხოვრებელი სახლი
გობებაშვილი ქ. № 48


ნახაზი

II სართულების გეგმა

მასშტაბი	ფორმატი	თარიღი
1:150	A3	26.12.2016

ფაილის სქემა სქემატური პროექტი

პროექტის ნომერი	001	შენობები
ფორმატი	DWG	ა-103

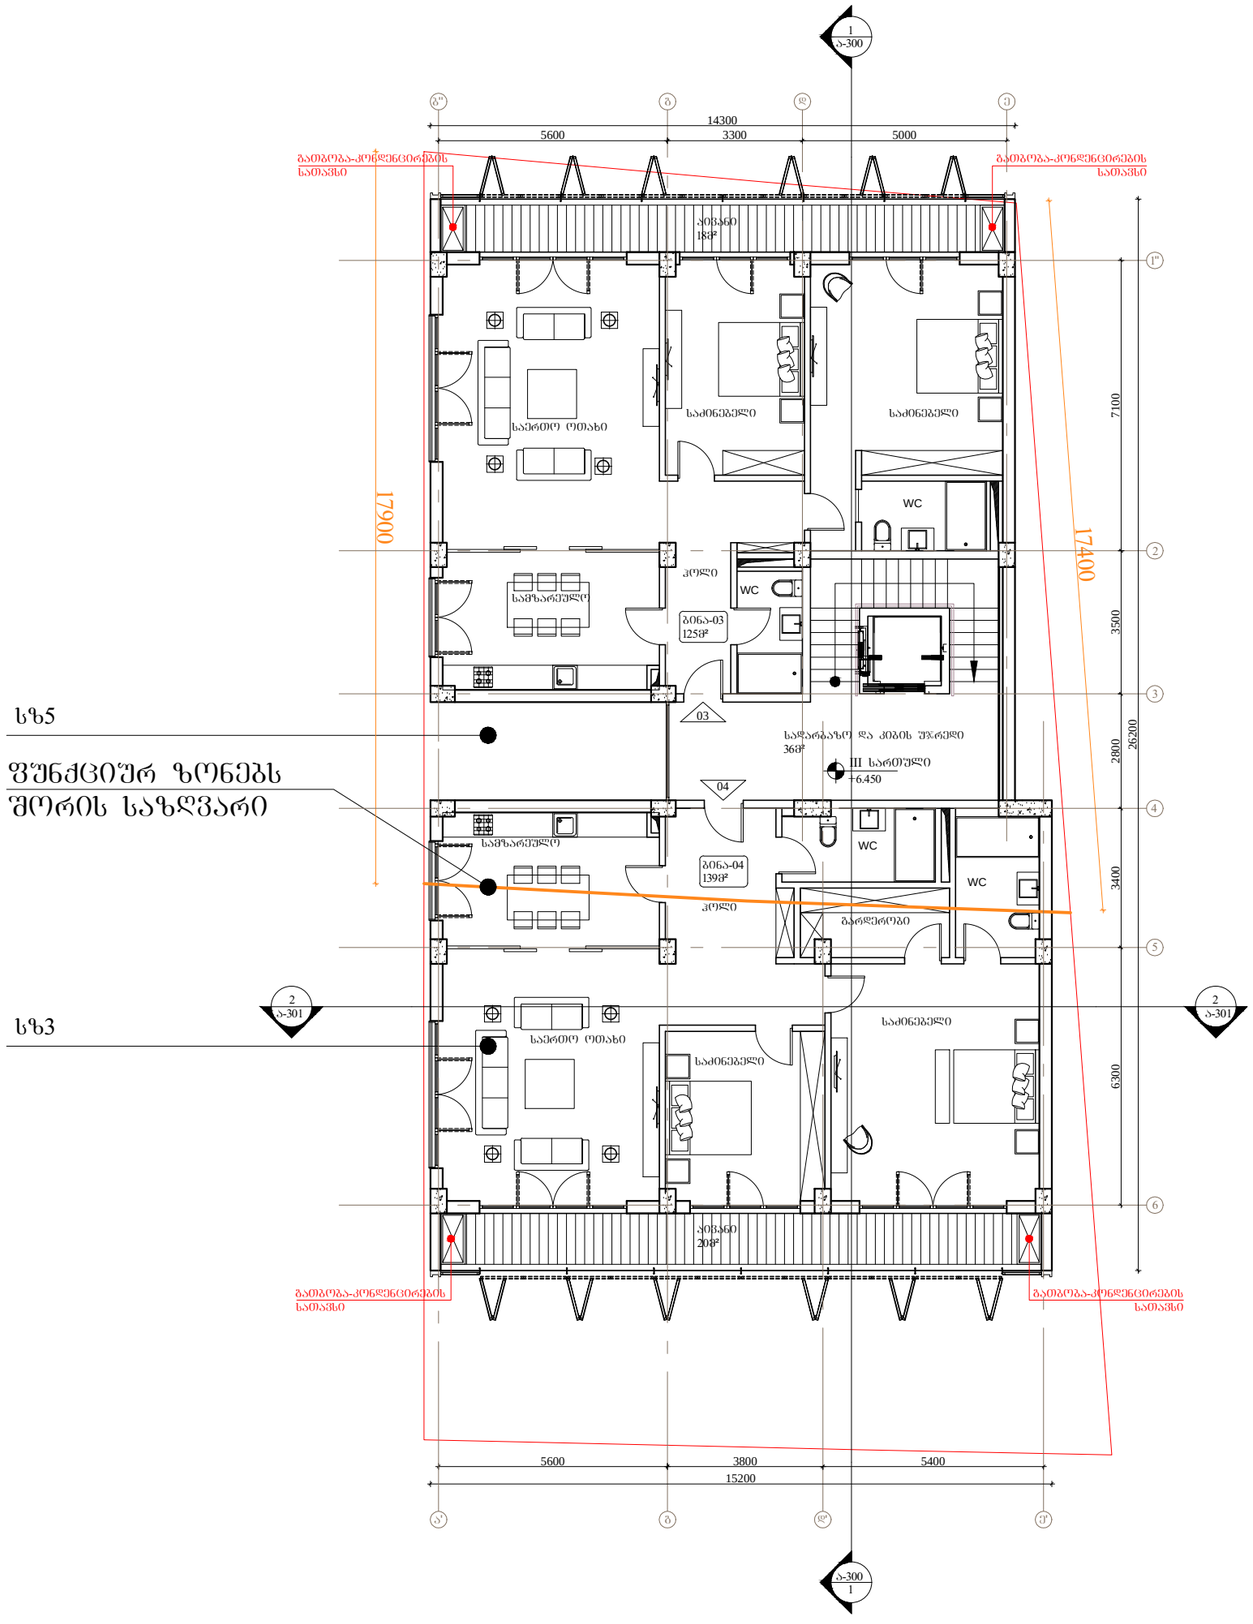

სზ5

ᲤᲣᲜᲥᲪᲘᲣᲠ ᲖᲝᲜᲔᲑᲡ ᲨᲝᲠᲘᲡ ᲡᲐᲖᲦᲕᲐᲠᲘ

სზ3

არქიტექტორი	ნ. ჩხაიძე

შეცვლილი	ნომერი	აღწერა


პროექტი

მრავალბინიანი საცხოვრებელი სახლი
გოგებაშვილი ქ. № 48

ნახაზი

III სართულის გეგმა

მასშტაბი	ფორმატი	თარიღი
1:150	A3	26.12.2016
ფაილის სქემა		DWG
პროექტის ნომერი	001	ფურცელი
ეტაპი	სქემატური პროექტი	ა-104

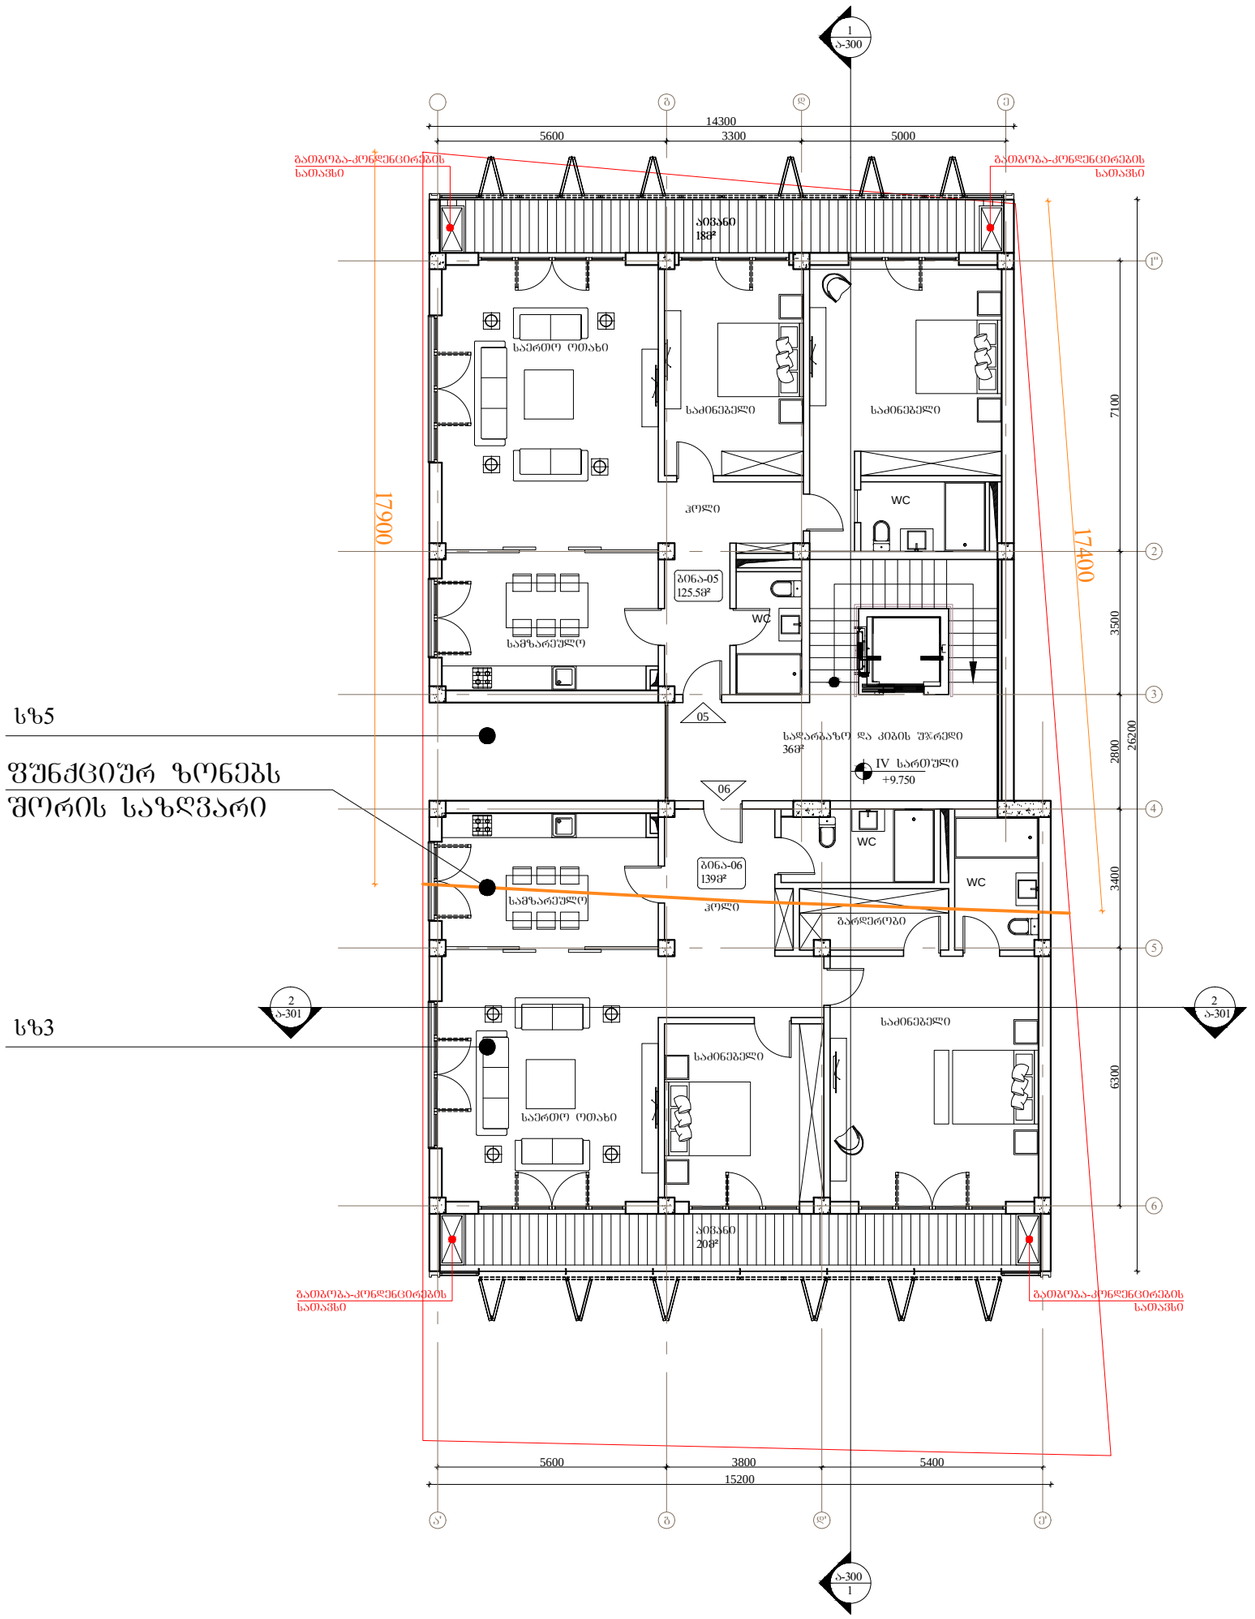

სზ5


არქიტექტორი	ნ. ჩხაიძე

თარიღი	ნომერი	აღწერა

პროექტი

მრავალბინიანი საცხოვრებელი სახლი
ბოგებაშვილი ქ. № 48


ნახაზი


IV სართულის გეგმა

მასშტაბი	ზომატი	თარიღი
1:150	A3	26.12.2016
ფაილის სკან.		DWG
პროექტის ნომერი	001	შენიშვნა
ეტაპი	სქემატური პროექტი	ა-105



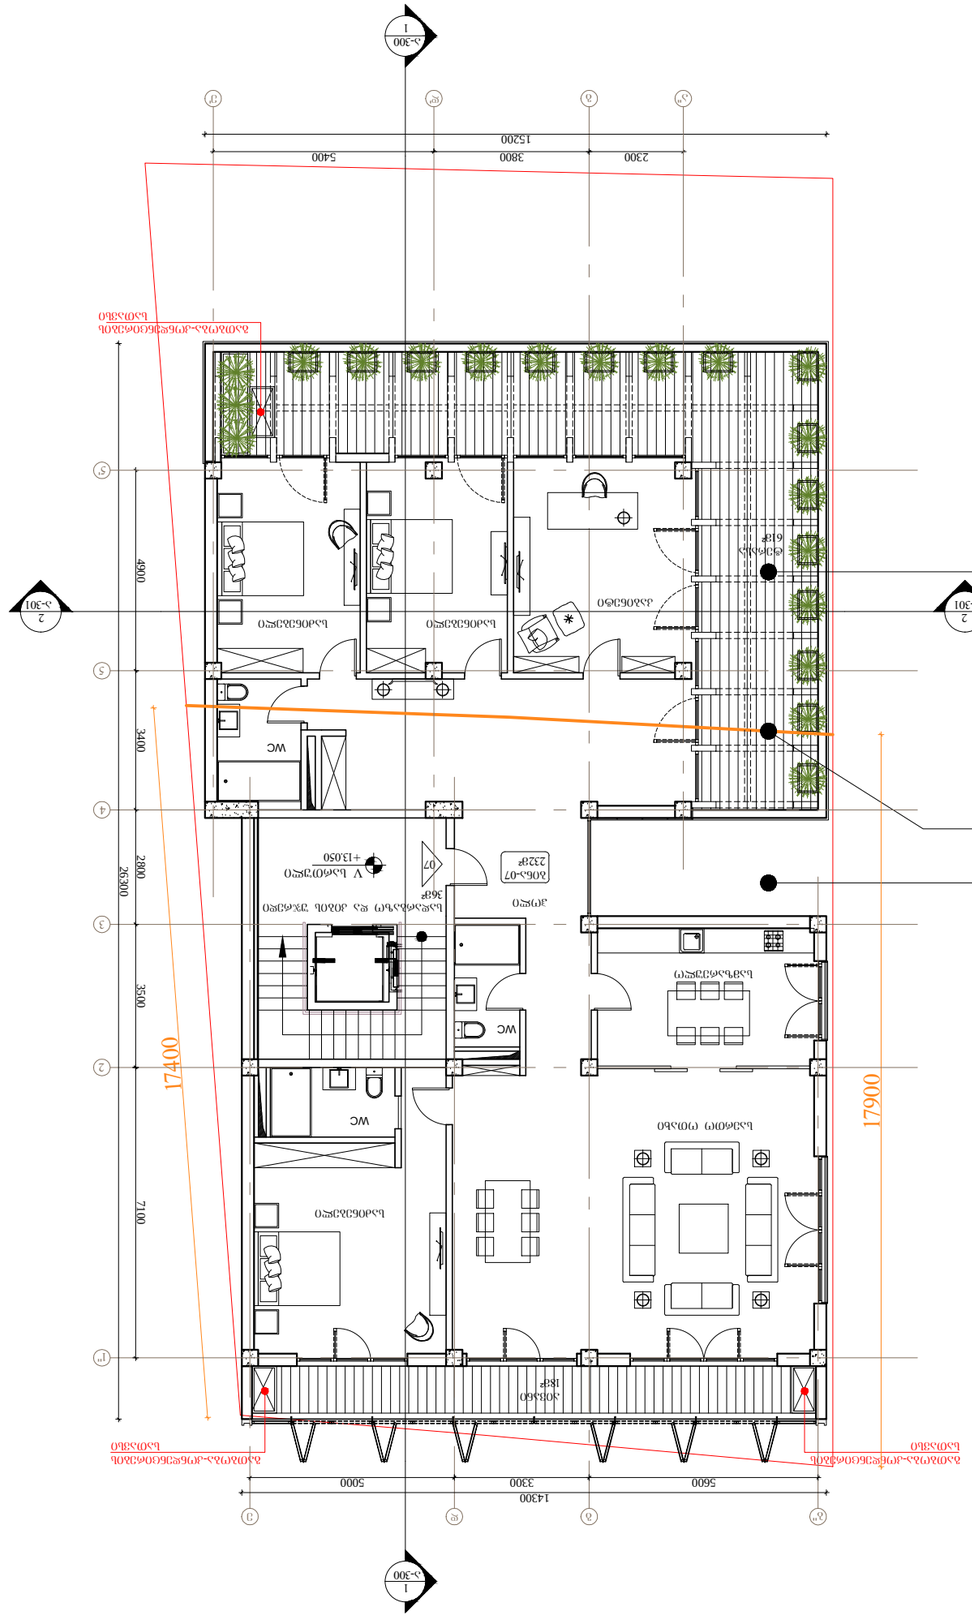
17900
17400
14300
5600
3300
5000
15200
2300
3800
5400
7100
3500
2800
2300
3400
4900
WC
WC
WC

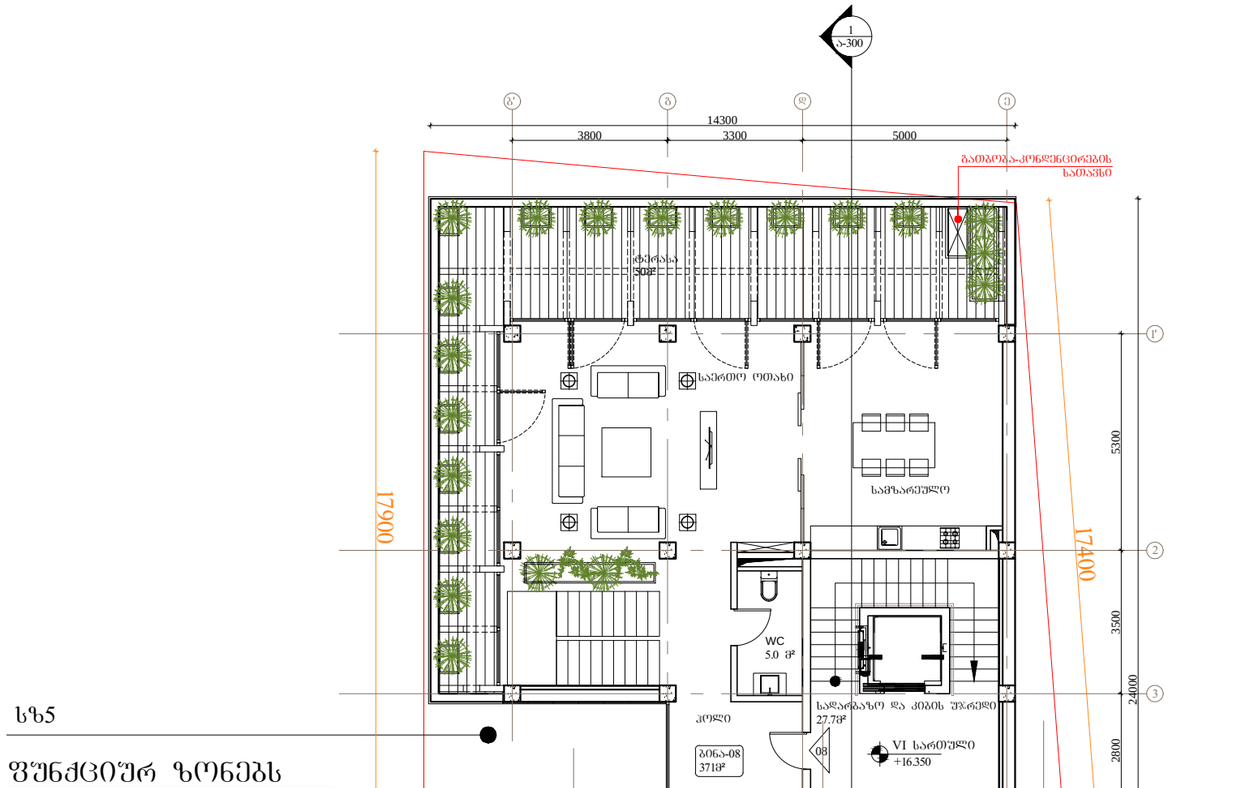

არქიტექტორი ნ. ჩხაიძე

თარიღი	ნომერი	აღწერა

პროექტი

მრავალბინიანი საცხოვრებელი სახლი
ბოგებაშვილი ქ. № 48

ნახაზი

VI სართულის გეგმა


მასშტაბი	ზომა	თარიღი
1:150	A3	26.12.2016

ფაილის ტიპი DWG

პროექტის ნომერი 001

ფაზა სქემატური პროექტი

ფურცელი ა-107

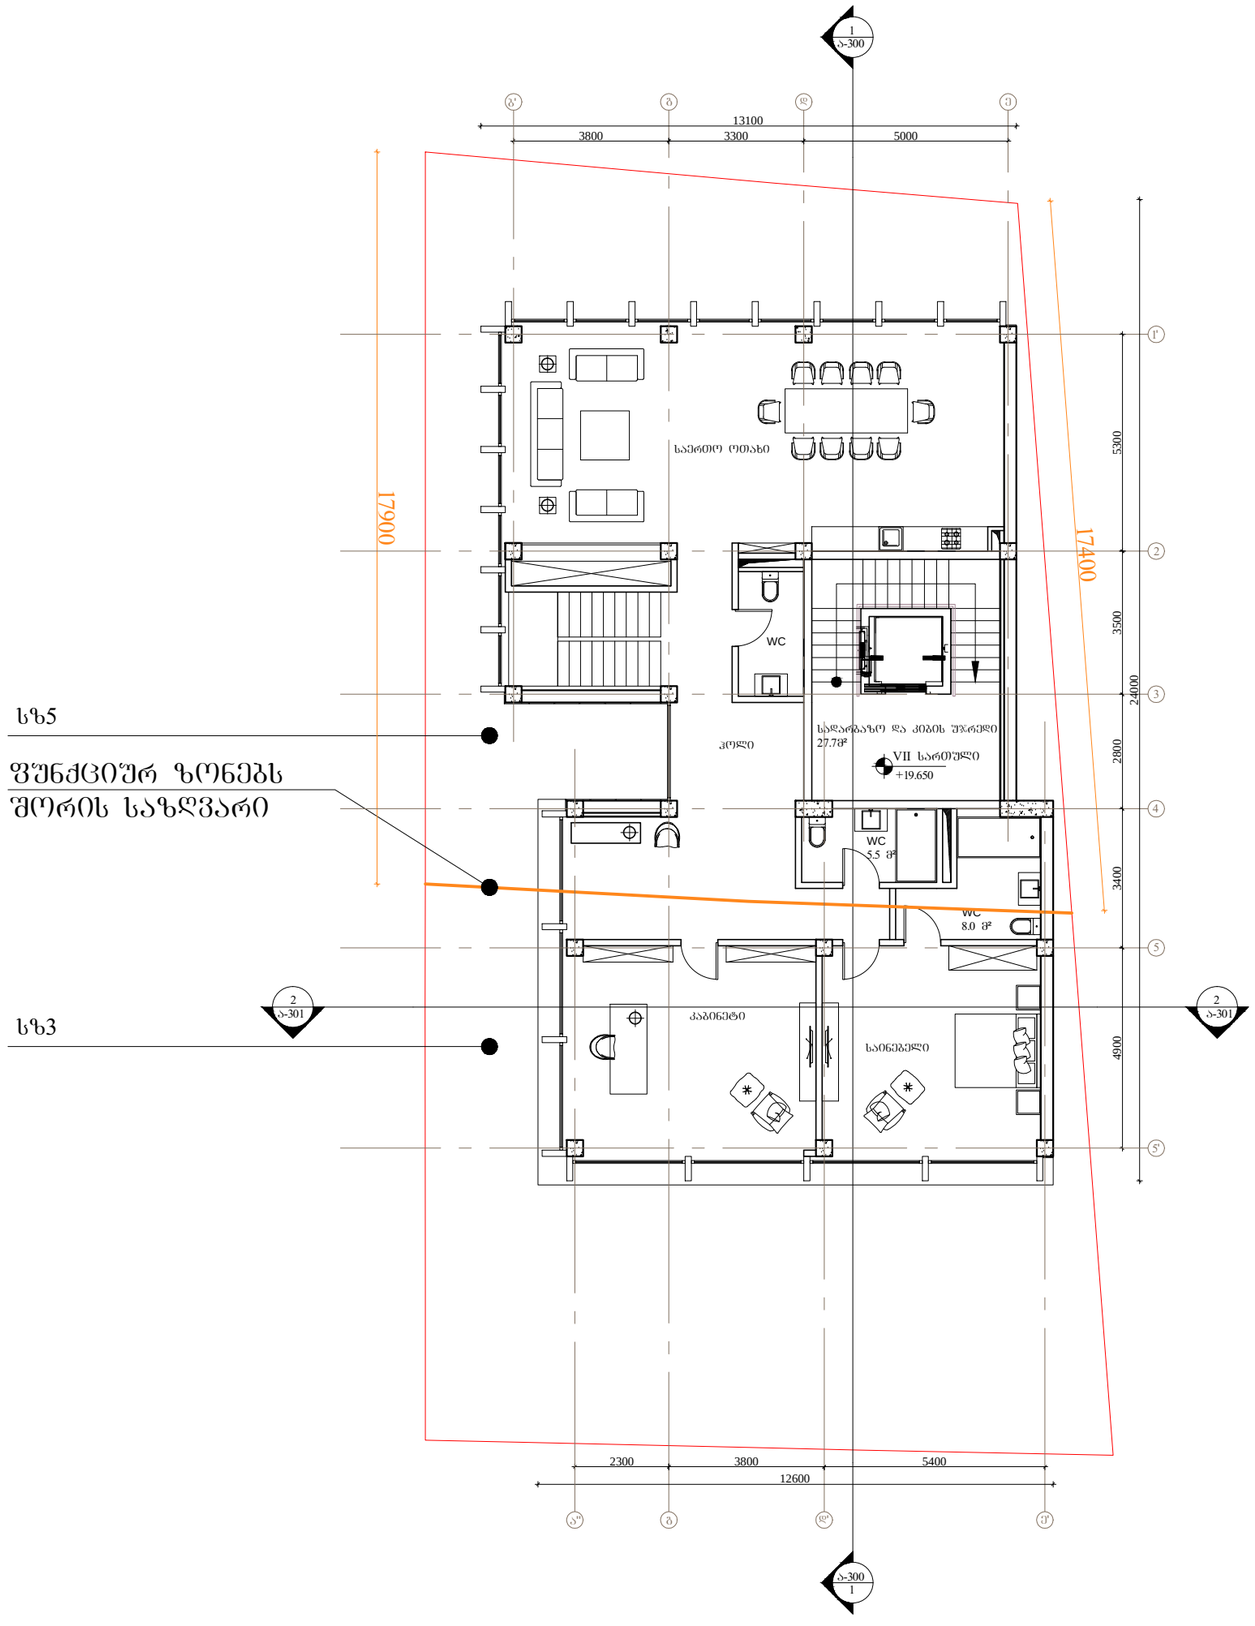

სზ5

ფუნქციურ ზონებს შორის საზღვარი

სზ3

არქიტექტორი	ნ. ჩხაიძე

თარიღი	ნომერი	აღწერა

პროექტი

მრავალბინიანი საცხოვრებელი სახლი
ბოგებაშვილი ქ. № 48

ნახაზი

VII არასრული სართულის გეგმა


მასშტაბი	ფორმატი	თარიღი
1:150	A3	26.12.2016

ფაილის სკმ. DWG

პროექტის ნომერი 001

ეტაპი სქემატური პროექტი

ფურცელი ა-108

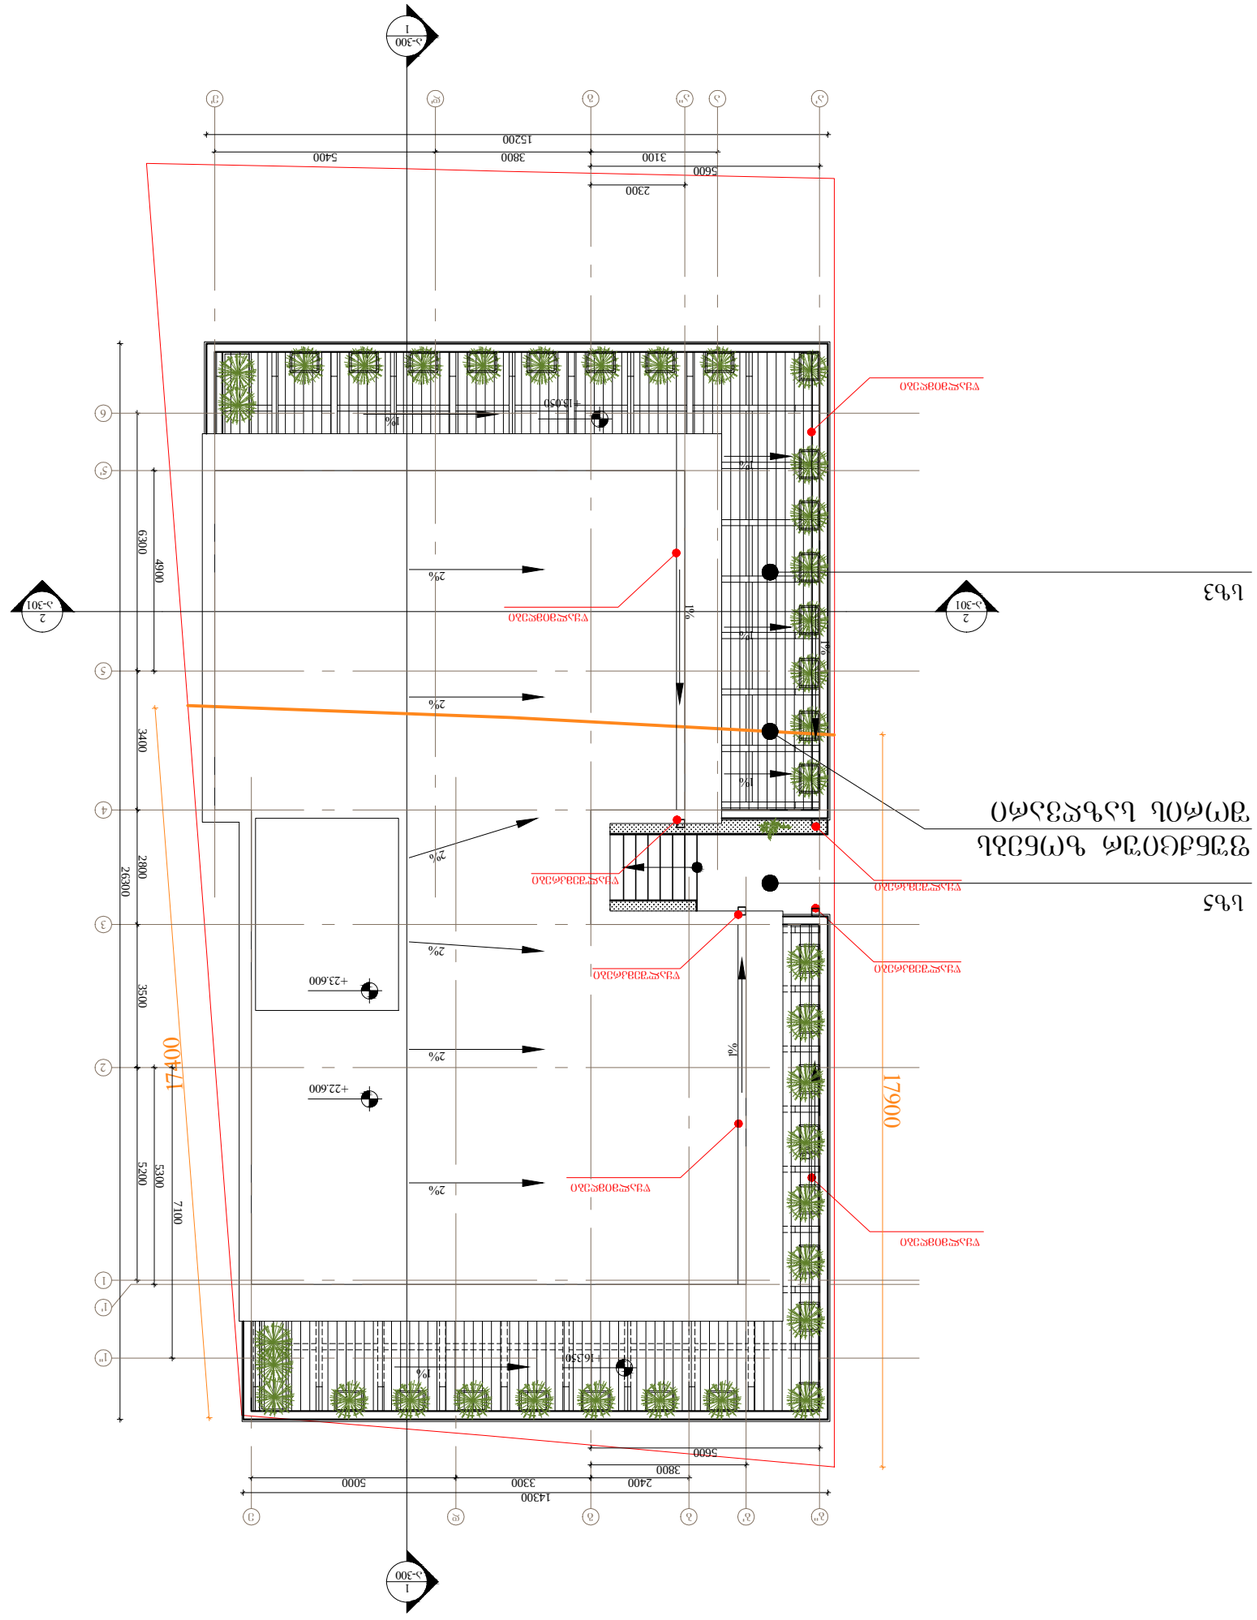













