სიმაღლის განსაზღვრის სქემა

H = L/Y

L = 16.17 m

Y = 0.35

H = 46.20 m

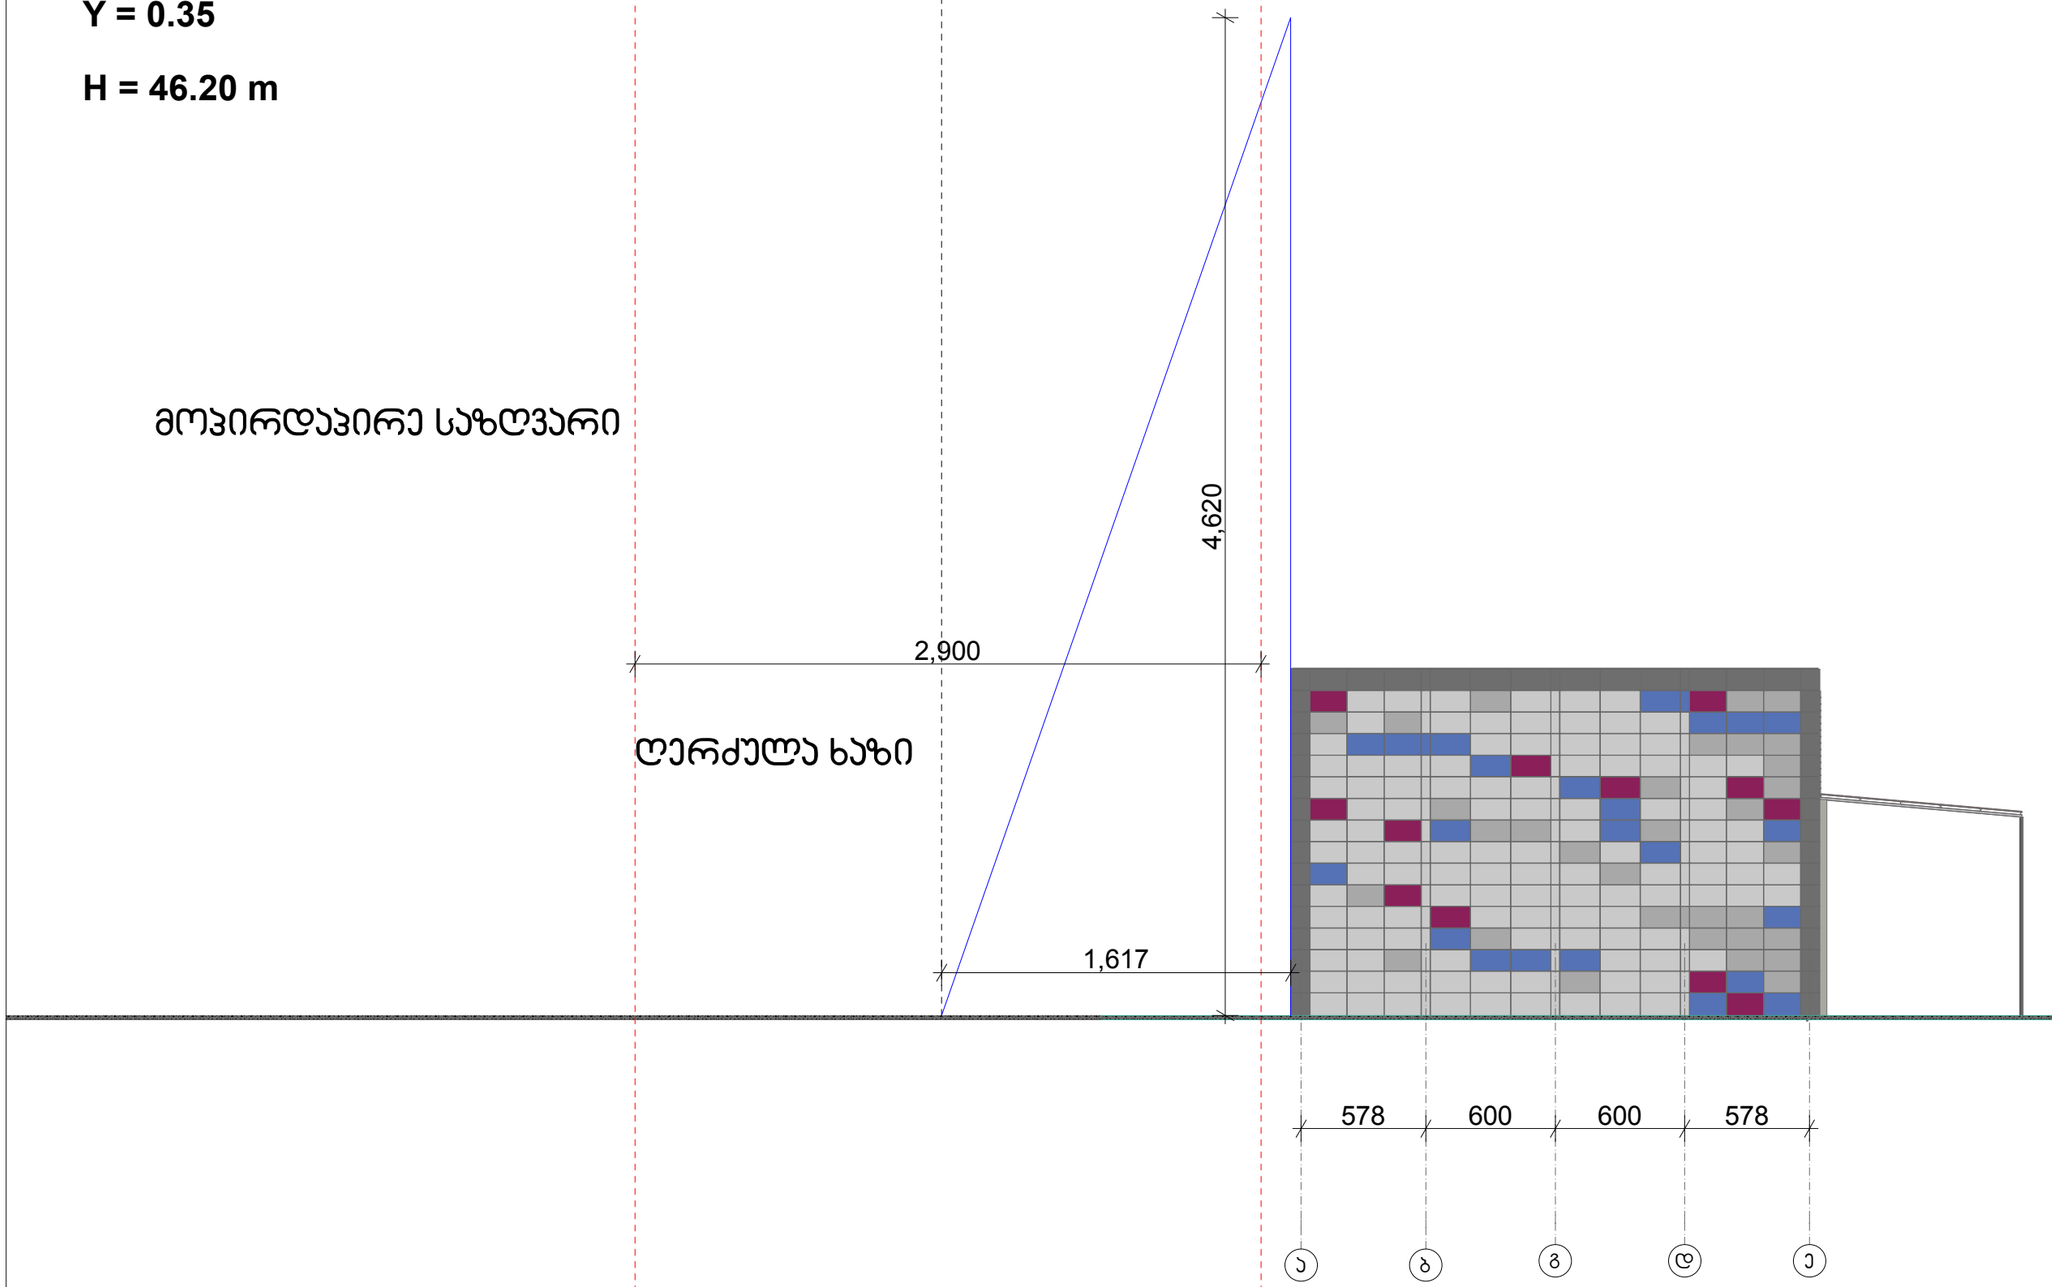

ფორმატი	დეპარტამენტი №	ფურცლის საანგარიშო
A-3	-	-

ექსპლიკაცია:

პირობითი ნიშნები

შენიშვნები

თანამდებობა	გვარი/ხელმოწერა
მთ. პროექტირ.	ზ. სილაგაძე
დაამოწმა	ზ. სილაგაძე

ნახაზი

სიმაღლის სქემა

მასშტაბი 1 : 100	თარიღი

სტადია	ფურცლების	ფურცელი
პროექტი		