
საქართველო
ქ. თბილისის მერია
სსიპ თბილისის არქიტექტურის სამსახური

ქალაქი თბილისი, "დავით აღმაშენებელი, მე-12 კმ (ნაკვეთი11/047) 1105 კვ.მ არასასოფლოსამეურნეო დანიშნულების ს/კ № 01.10.06.011.058 მიწის ნაკვეთის ტოპოგრაფიული

გეგმა

სამსახურის უფროსი

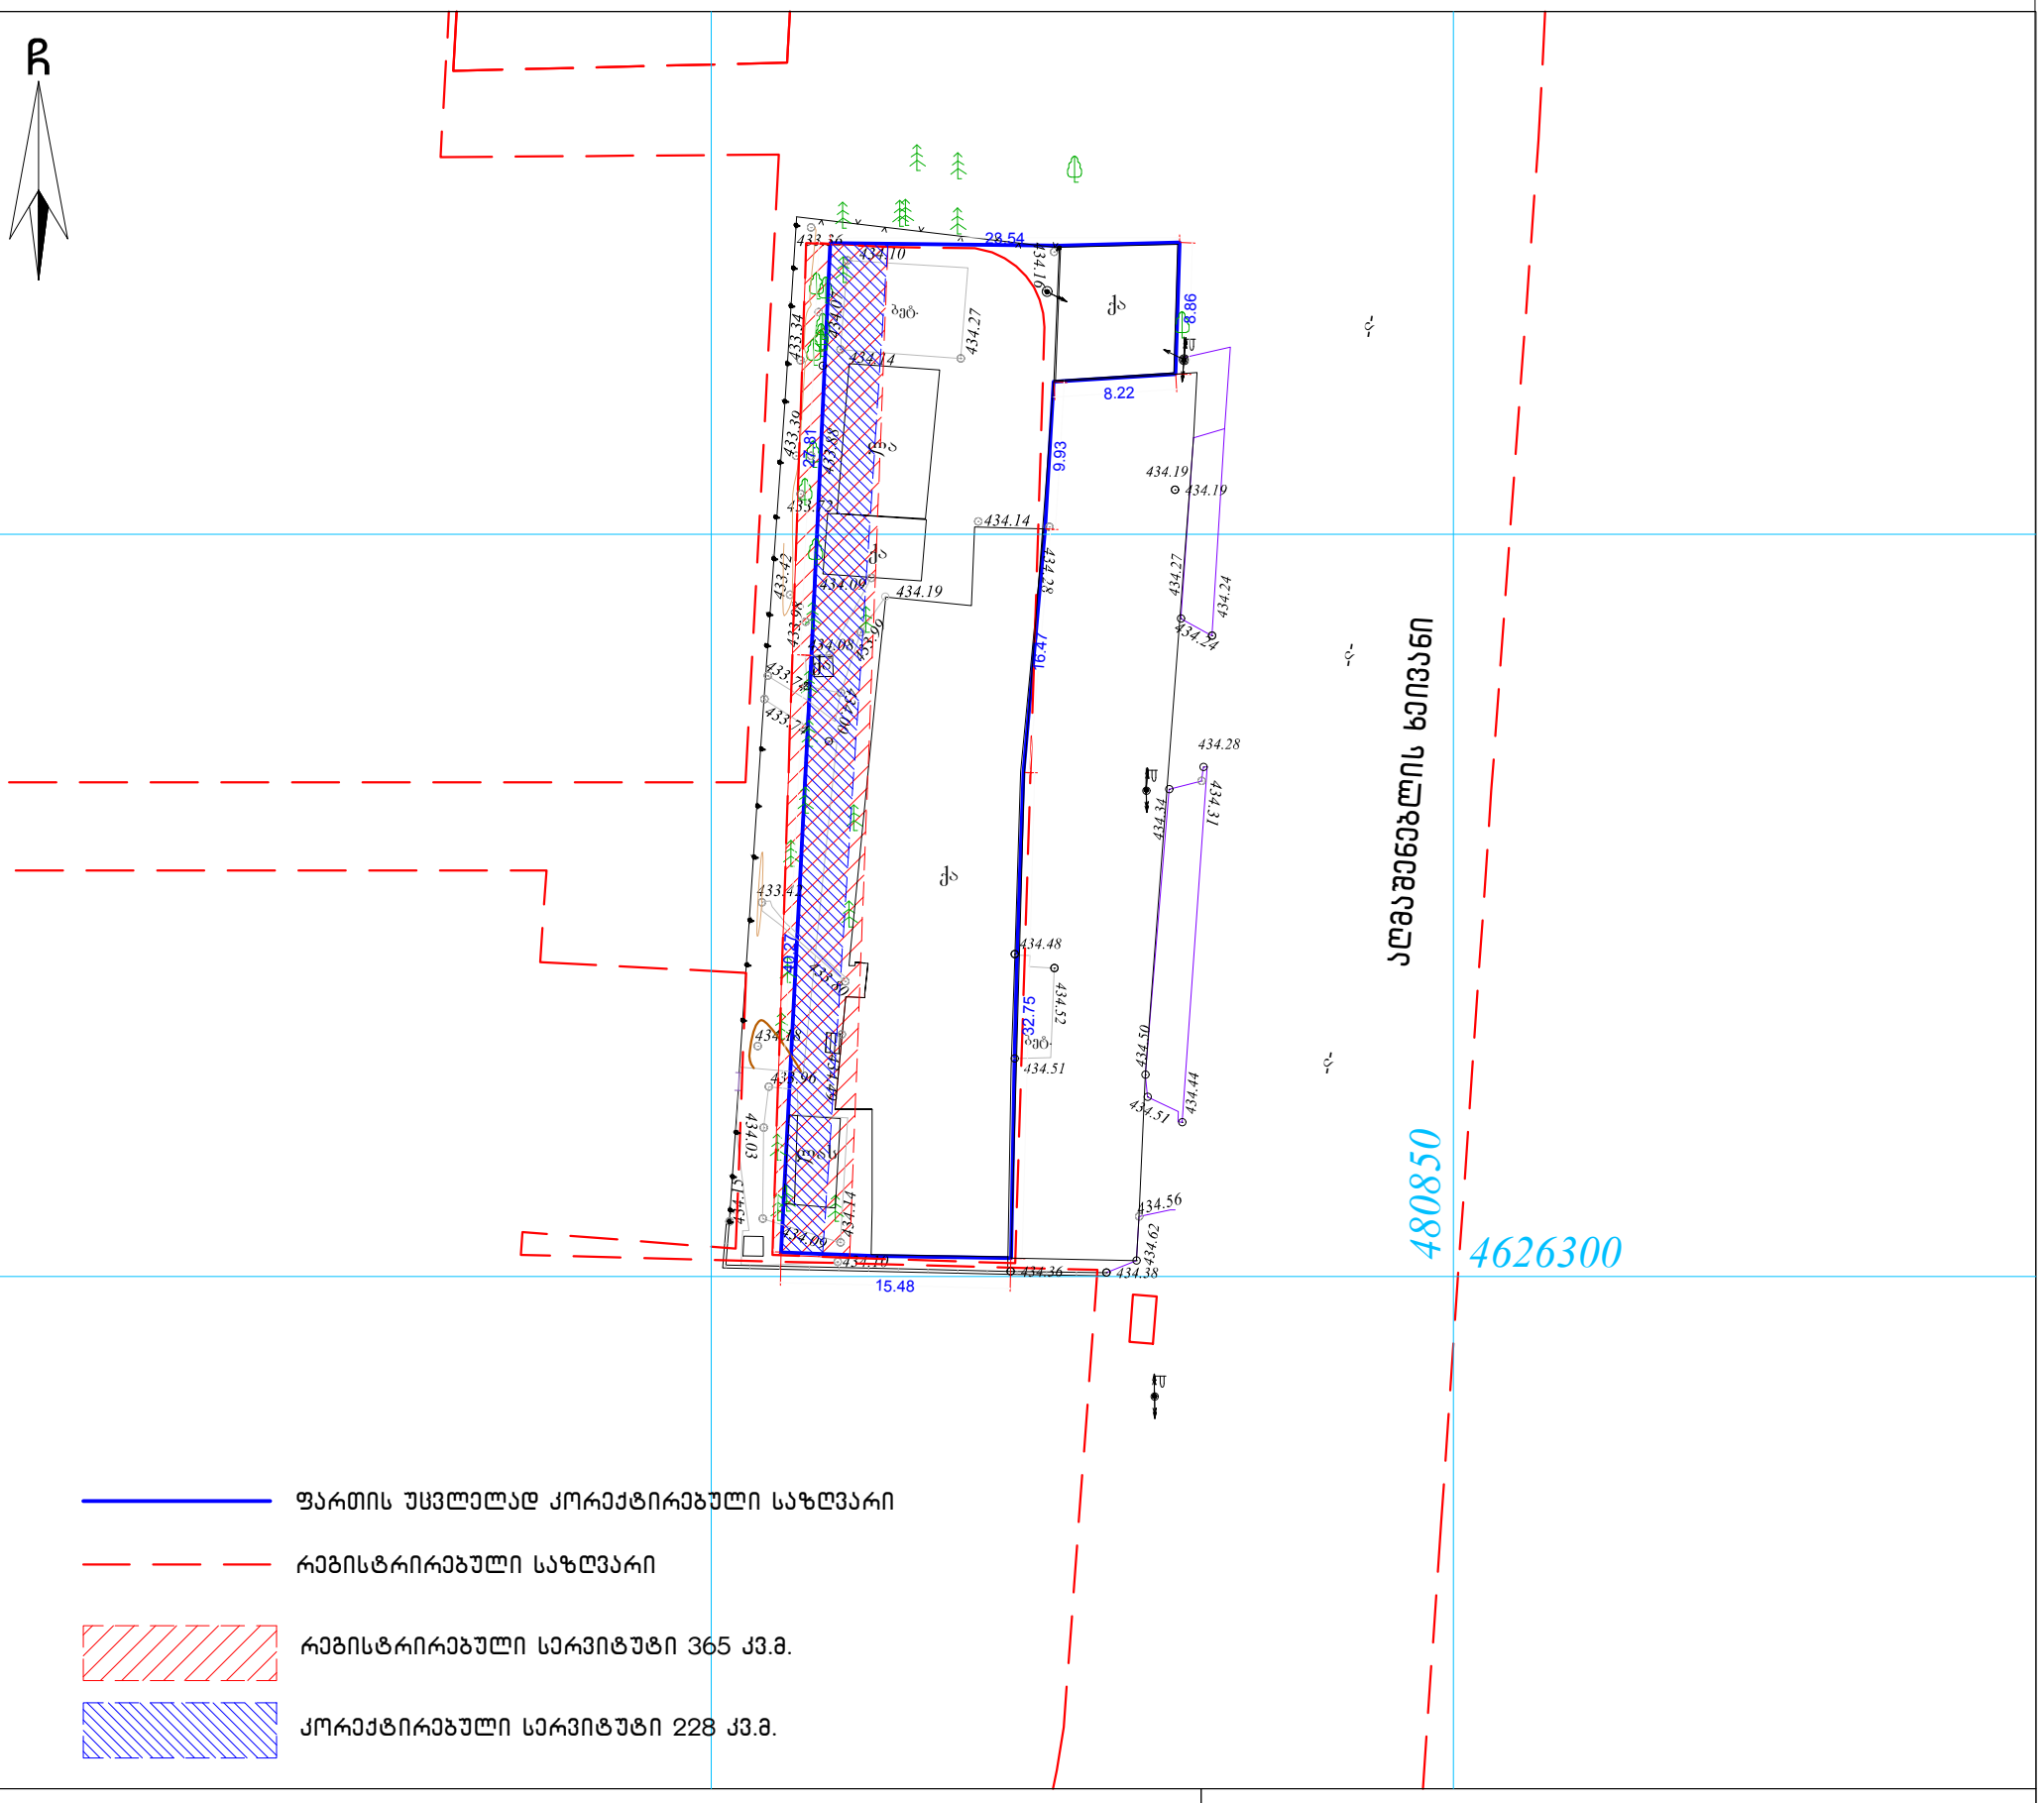

პირობითი აღნიშვნები

WGS 1984-ის კოორდინატთა სისტემის UTM პროექცია

ქს	საცხ. შენობა		ბორდიული		ჭიშკარი
ქა	არასაცხ. შენობა		ხის ღობე		ბეტონი
	ფარდული		ღობე	წ	წყალგაყვანილობა
	მშენებარე შენობა		ქვის კედელი	გ	გაზი
	სატრანსფორ. ჯიხური		კედელი	კ	კანალიზაცია
	ხეები		ფლატე	სან	სანიაღვრე
	გარე განათება		რკინიგზა	კგ	კავშირგაბმულობა
			სამეთვალყურეო ჭები	ელ.	ელ. ქსელები
			ელ. გადამცემი ხაზი	თგ	გათბობა

შენიშვნა: 1) ნაკვეთის საზღვარი (თუ იგი არის ნახაზზე) მითითებულია დამკვეთის მიერ
2) მიწის სამუშაოების შესრულებისას შეატყობინეთ კომუნიკაციის წარმომადგენლებს

შპს „ბიემჯი გრუპ“
საქართველო, თბილისი, შარტავას ქუჩა 14
მობ: 598 667070; 577 158039

BMG
LTD `BMG GROUP~
14 Sartava St. Tbilisi, Georgia

ტექნიკური დირექტორი:		ზ. ბასილაძე
აზომა:		დ. ჭაია
დახაზა:		დ. ჭაია
დამკვეთი:		შ.პ.ს "ყორასი"

მაშტაბი: 1:500 — 27.02.2017 წ.