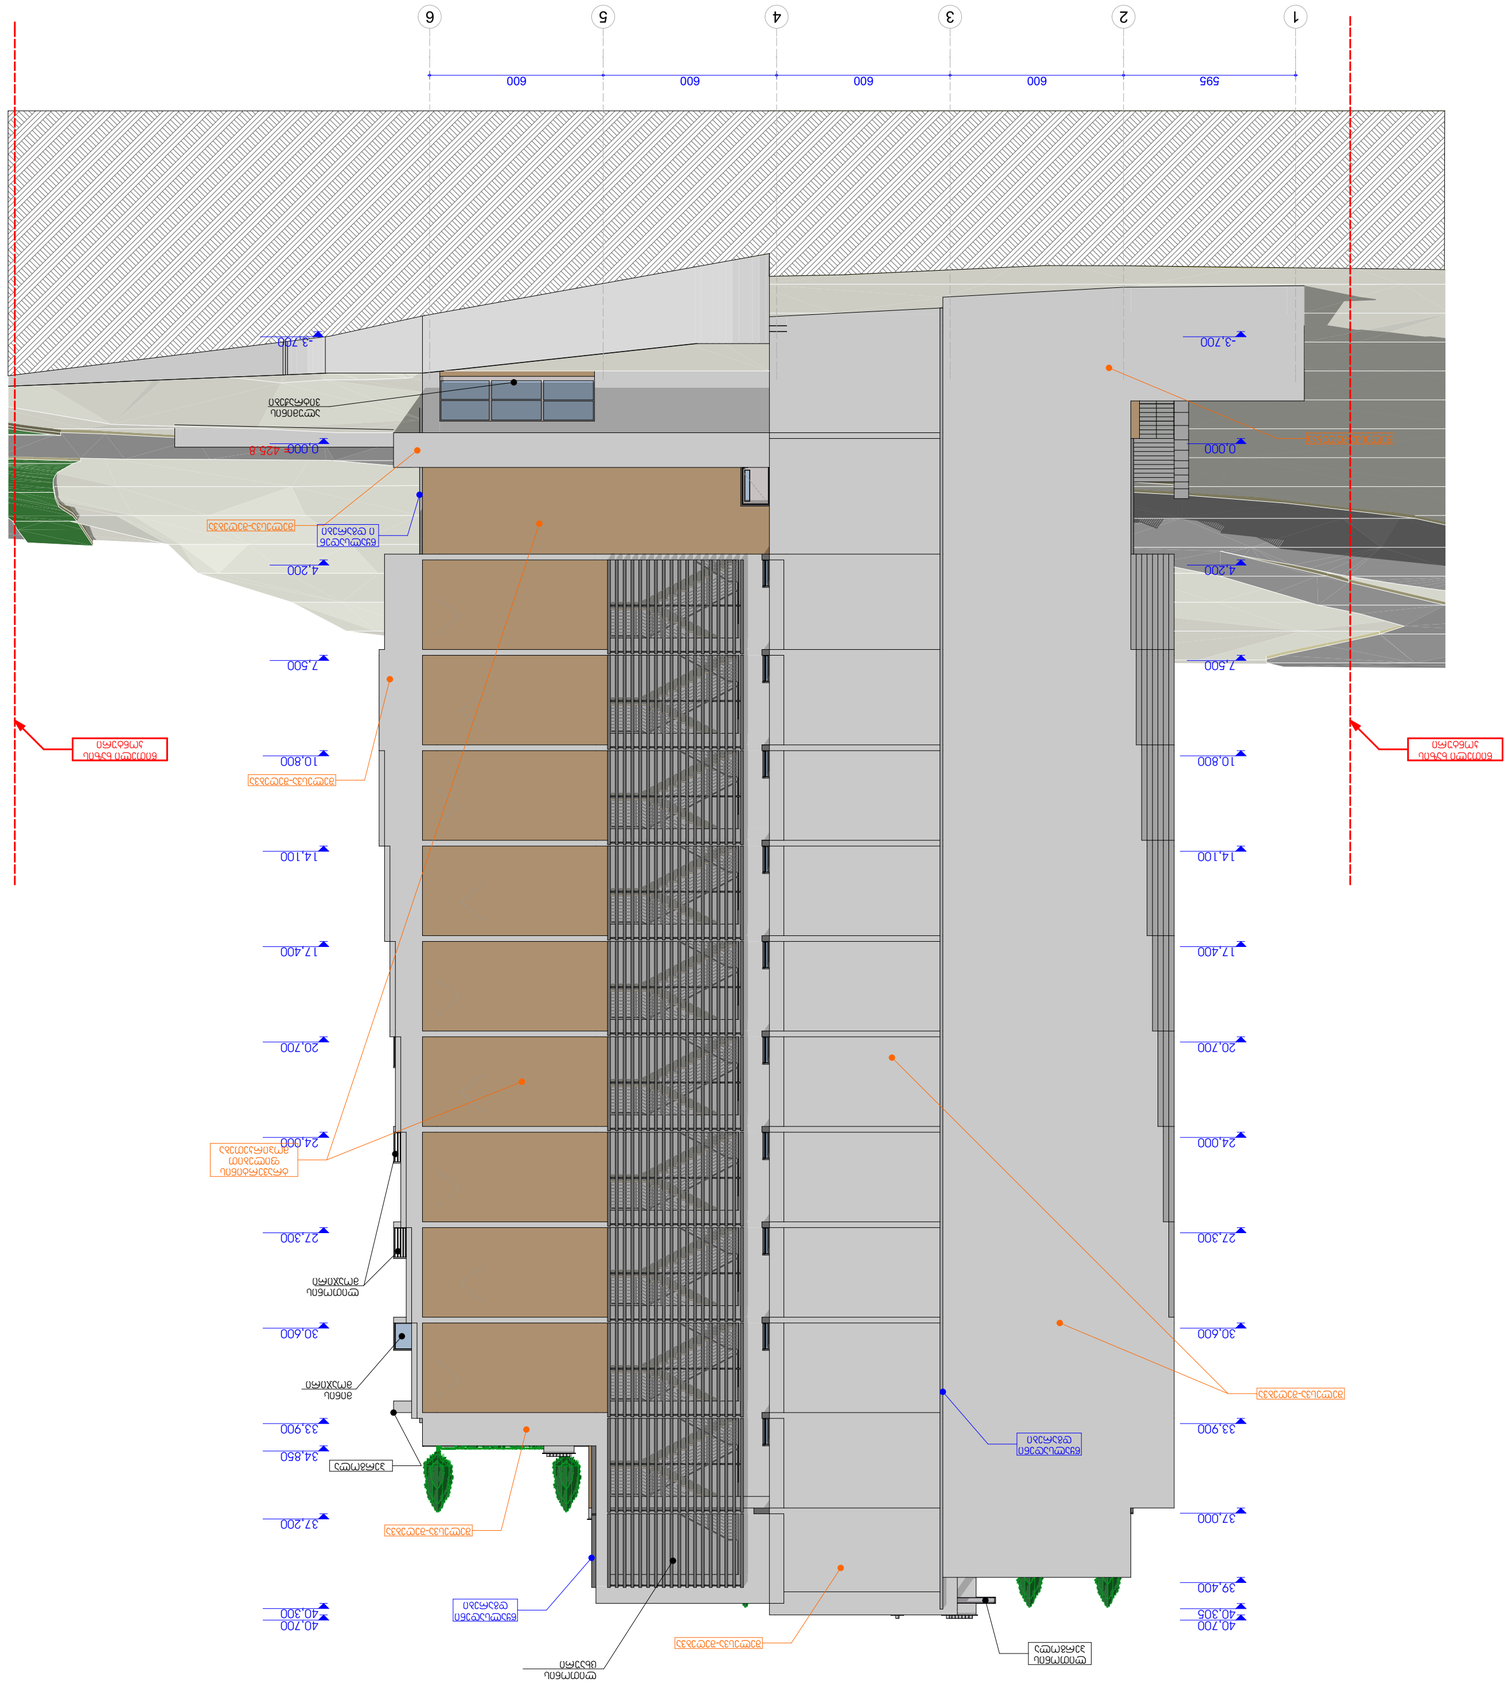





1
2
3
4
5
6
595
600
600
600
600
600
-3.700
0.000
4.200
7.500
10.800
14.100
17.400
20.700
24.000
27.300
30.600
33.900
37.200
40.700
40.305
39.400
-3.700
0.000
4.200
7.500
10.800
14.100
17.400
20.700
24.000
27.300
30.600
33.900
34.850
37.200
40.700
40.305
39.400




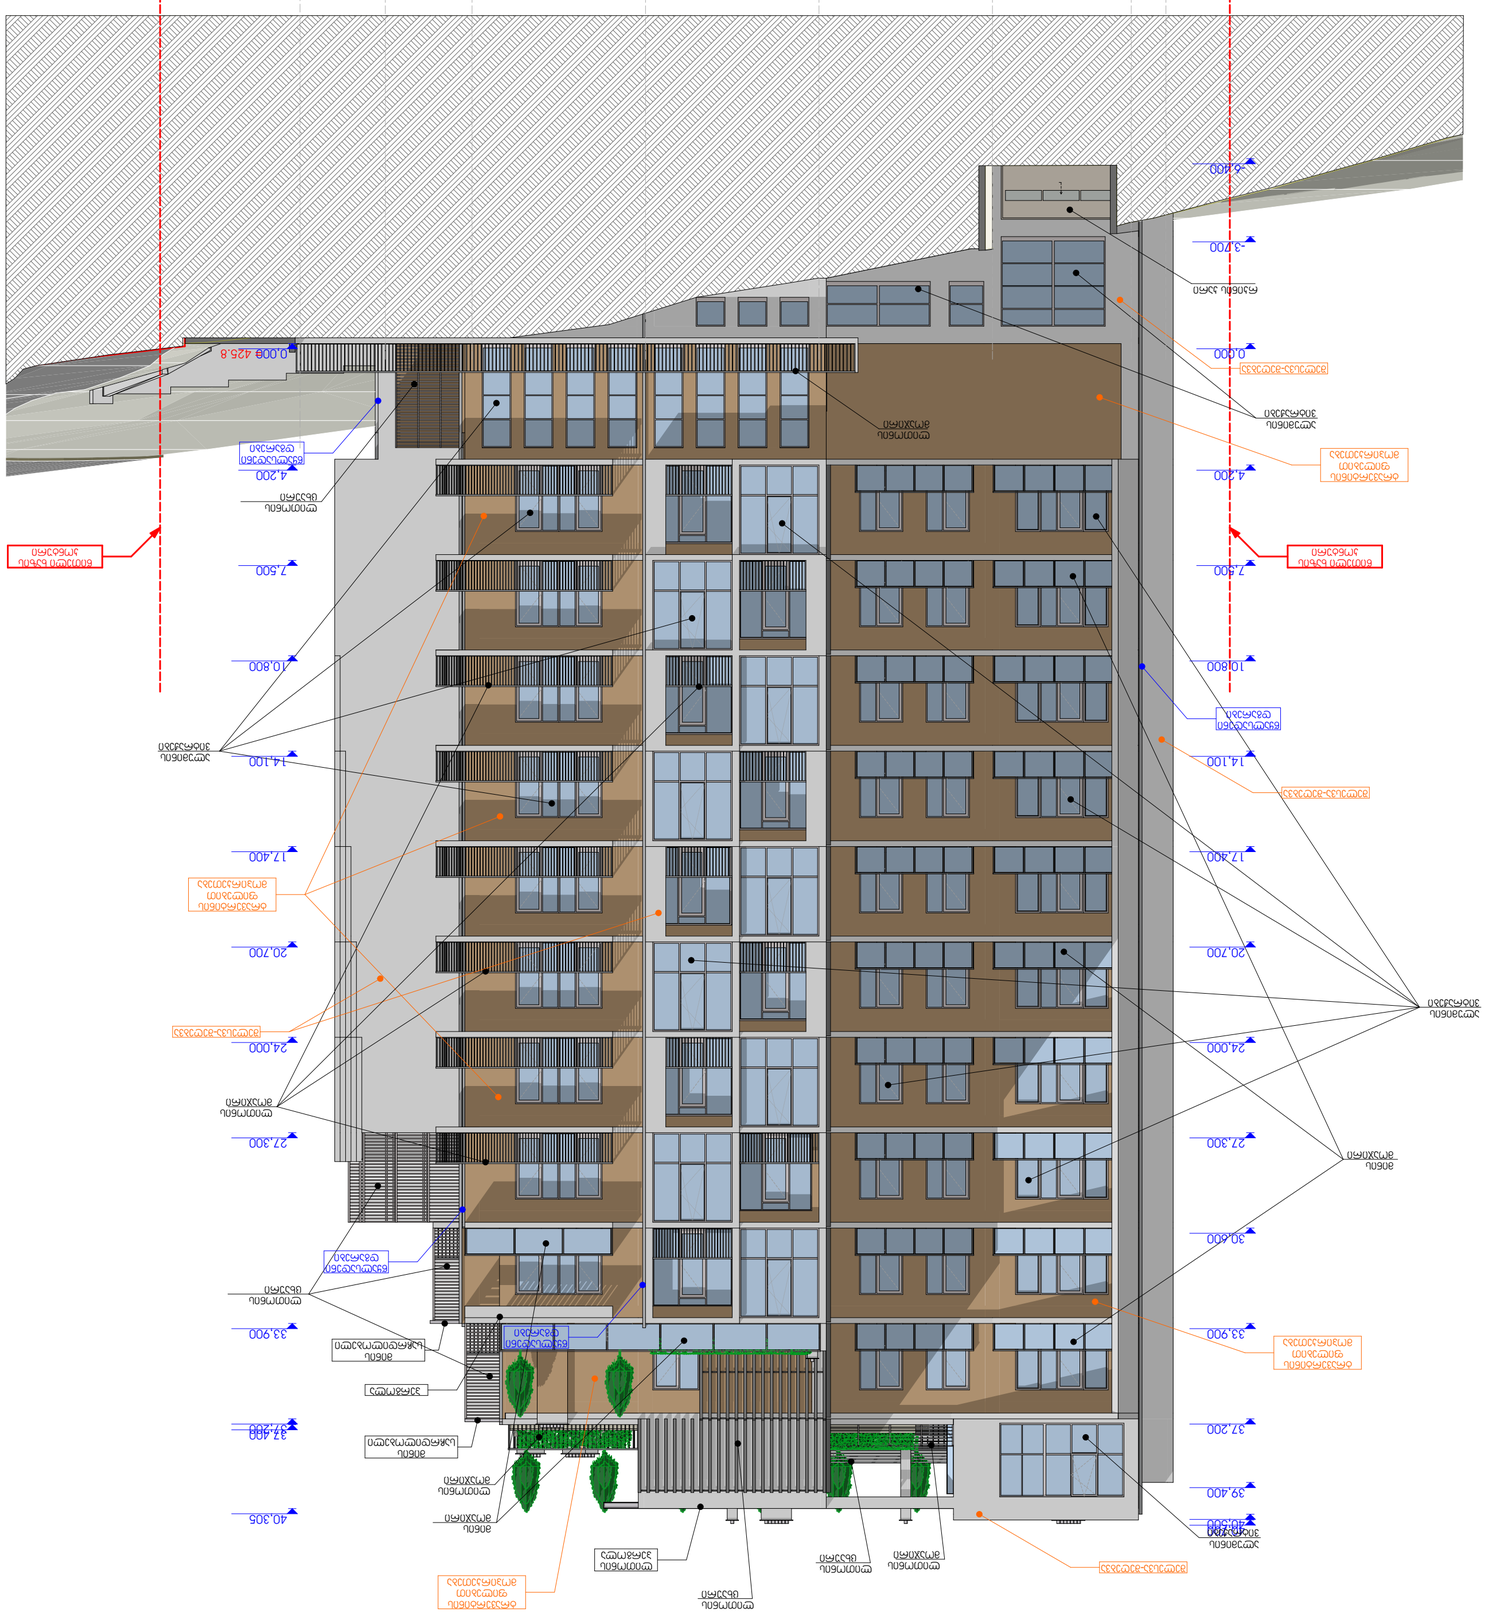
A
B
C
D
E
F
G
H
295
300
600
600
600
480
120
0.009 425.8
-3.700
0.000
4.200
7.500
10.800
14.100
17.400
20.700
24.000
27.300
30.600
33.900
37.200
39.400
40.305















