მშენებლობის დღიური გრაფიკი

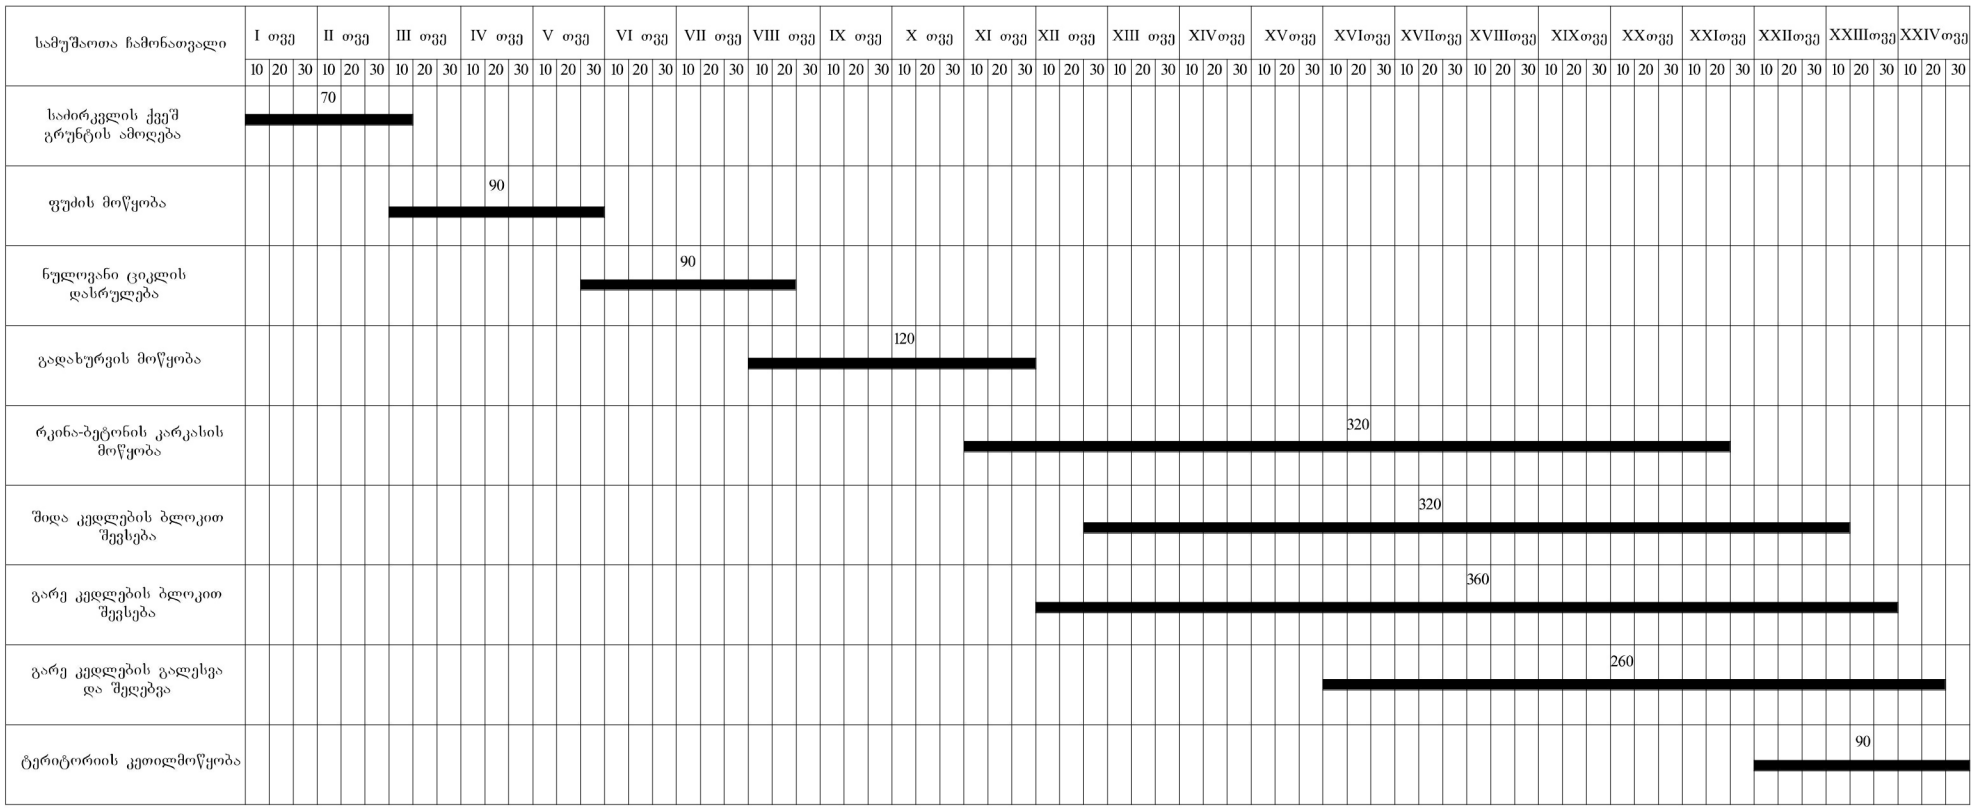

შპს „არქ-იდეა"			2017
დირექტორი		ხ. სოხაძე	ქ. თბილისი, ისააკიანის ქ. (ნაკვ.№01/008)
დამკვეთი		შპს „სალი"	კალენდარული გრაფიკი