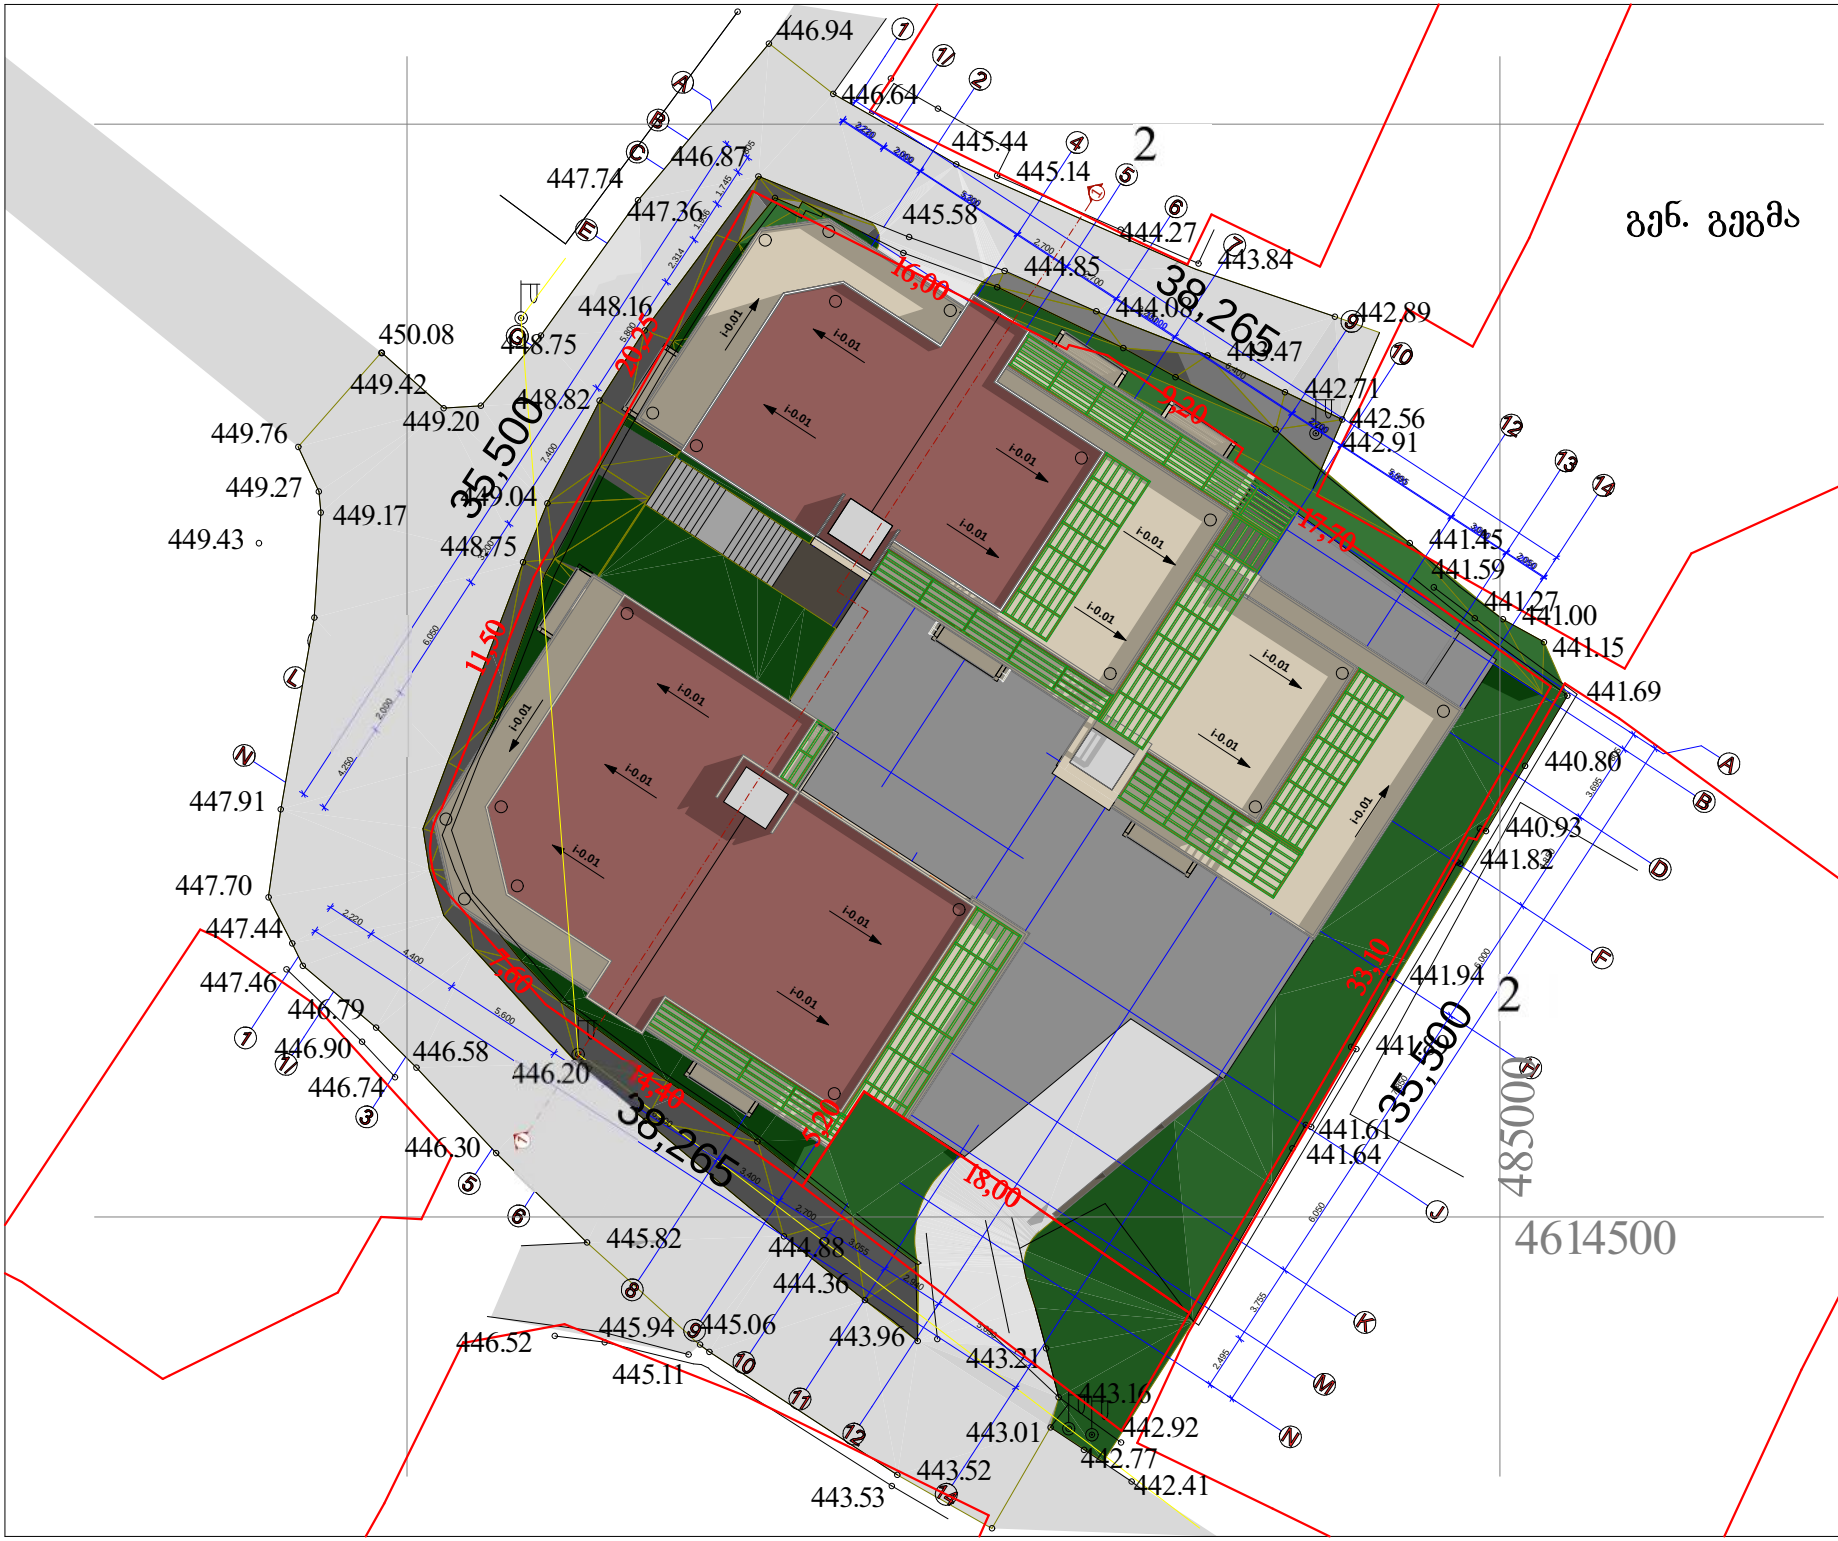

ფორმატი: A3	დაკვეთა: №03-01	თბილისი 2015 წელი	

სართულის ტექნიკურ-ეკონომიური მაჩვენებლები

ძირითანი ტექ. ეკონომიური მაჩვენებლები:

ტერიტორიის ფართობი:	1515.0 კმ.მ.
ბანაშენიანების ფართობი:	832.0 კმმ.
სატრო ფართობი:	4826.0 კმ.მ.
მათ შორის:	
საცხოვრებელი ფართობი:	1311.2 კმ.მ.
დამხმარე ფართობი:	849.0 კმ.მ.
სარდაფის ფართობი:	108.0 კმ.მ.
კომერციული ფართობი:	177.1 კმ.მ.
ძირის უფრთების ფართობი:	541.2 კმ.მ.
საზაფხულო ფართობი:	765.9 კმ.მ.
ავტოფარეხის ფართობი:	1073.6 კმ.მ.
ა1 - 0.5	832.0 კმ.მ.
ა2 - 1.8	2763.8 კმ.მ.
ა3 - 0.2	294.9 კმ.მ.

დამკვეთი:

გაი კიდარი და იაკობ შიმშონი, ისრაელის მოქ. შ.პ.ს. „გაკო ბილდინგი"

ფურცლის სახელი:

გენერალური გეგმა

შენიშვნა:

აბსოლიტური ნიშნული 0.00 =449.96

პროექტის დასახელება:

ინდ. მრავალბინიანი საცხ. სახლის (ქ. თბილისი, ბერძენის ქ. №14-ის მიმდებარედ, 2-ნადიკვარის ქ. №17) პროექტი

ArchiteQ Studio

შ.პ.ს. „არქიტექტი"

ქ. თბილისი ჟ. შარტავას ქუჩა №38\36

ტელ: (995) 30 90 36

E-mail: archigocha@gmail.com

თანამდებობა	გვარი	ხელმოწერა	თარიღი
პრ. მთ. არქიტექ.	გ. ჩოგოვაძე		
ავტორი	გ. ჩოგოვაძე		
მასშტაბი	1 : 500	გენ. გეგმა	
თარიღი	09.09.2015		
სტადია		ფურცელები	ფურცელი
არქიტექტურული პროექტი			

საქართველო

№
№

ქ. თბილისის მერიის
საჯარო სამსახურის ბიუროსთან არსებული
თბილისის არქიტექტურის სამსახური

მისამართი: ქ. თბილისი, ბერიძის ქუჩა №14 - ის მიმდებარედ /
ქ. თბილისი, დასახლება მე-2 ნაოსნური, №17

ზაფართობი: 1515 კვ.მ. არასასოფლო-სამეურნეო საკ.კ 01.18.04.009.020

მესაკუთრე: შ.პ.ს. "ბაკო ბილდინგი"

სიტუაციური ნახაზი



განცხადების შედგა	
ვინაობა სპეციალისტი	

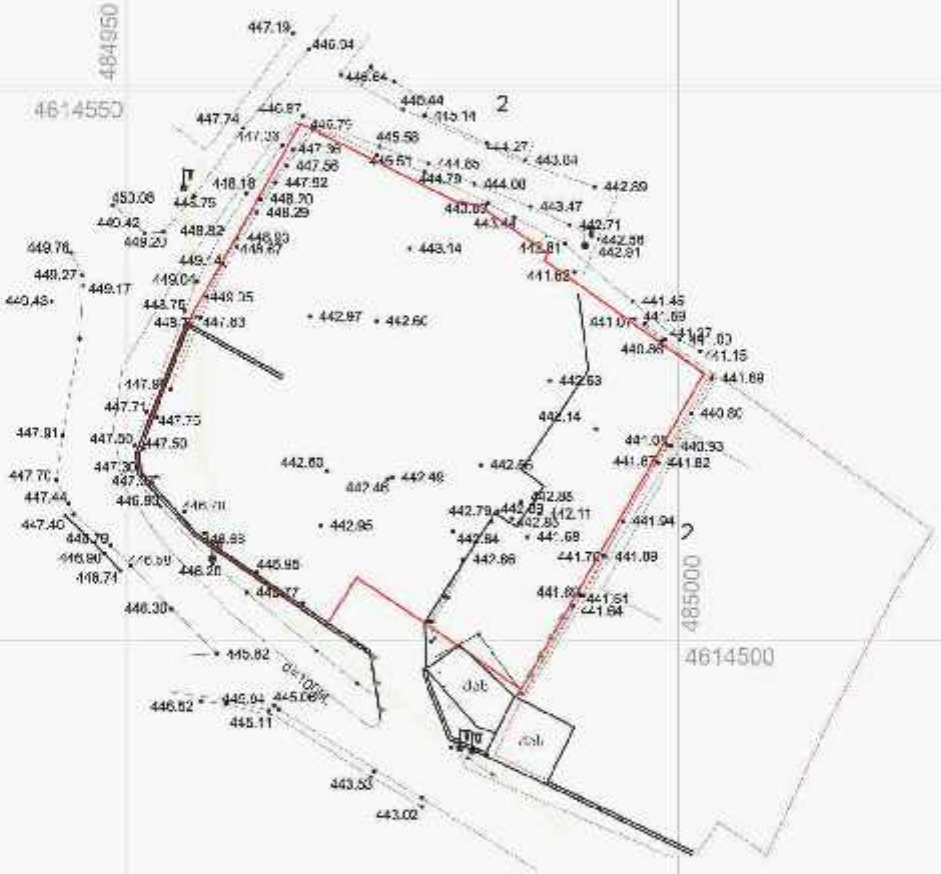

მიწის სამუშაოების ჩატარების დროს მიმართება აუარმიეთ კომუნიკაციების წარმომადგენლებთან

შპს GG studio

პროექტის აღნიშვნები

შპს „შპ სტუდიო"

დირექტორი	ლ. ფილიპჩუკ
მშენებლობის	ლ. ფილიპჩუკ
ზომა	შპს. "შპს" არქიტექტორ
მ. 1:500	05.07.2016