განშლა

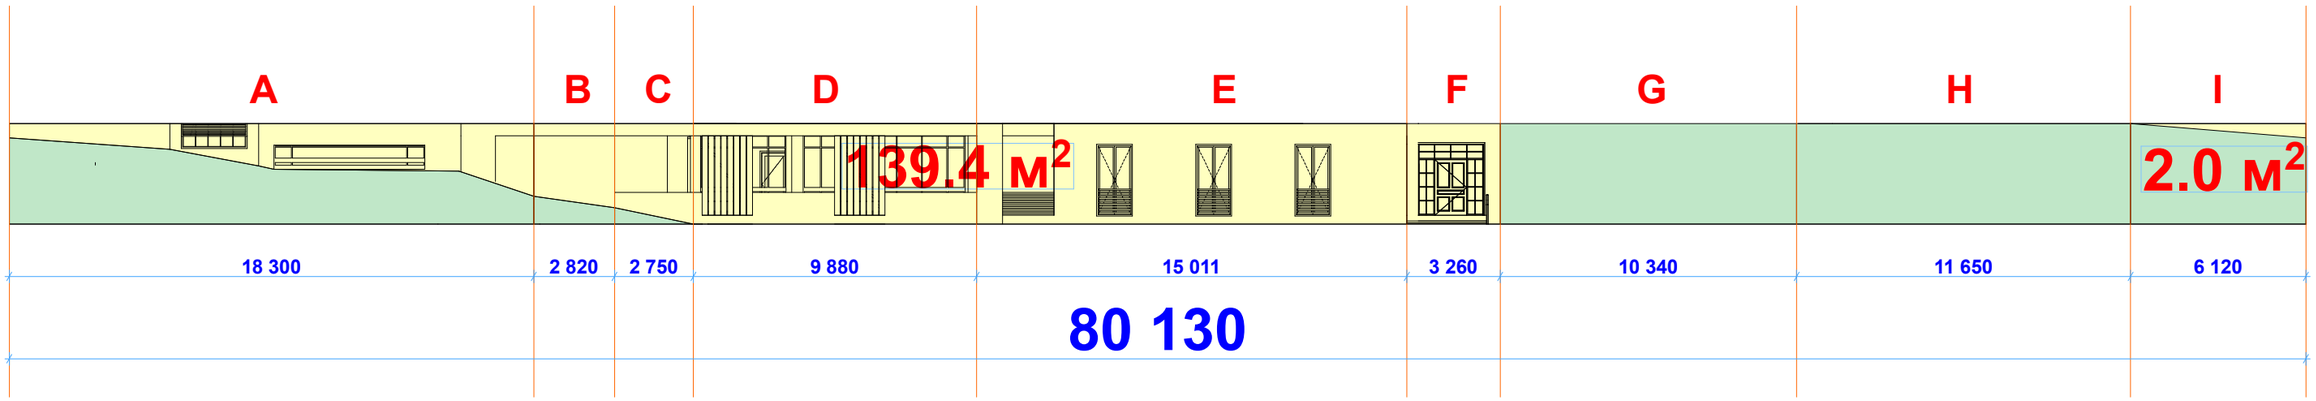

$$141.4 \;/\; 80.13 = 1.76$$

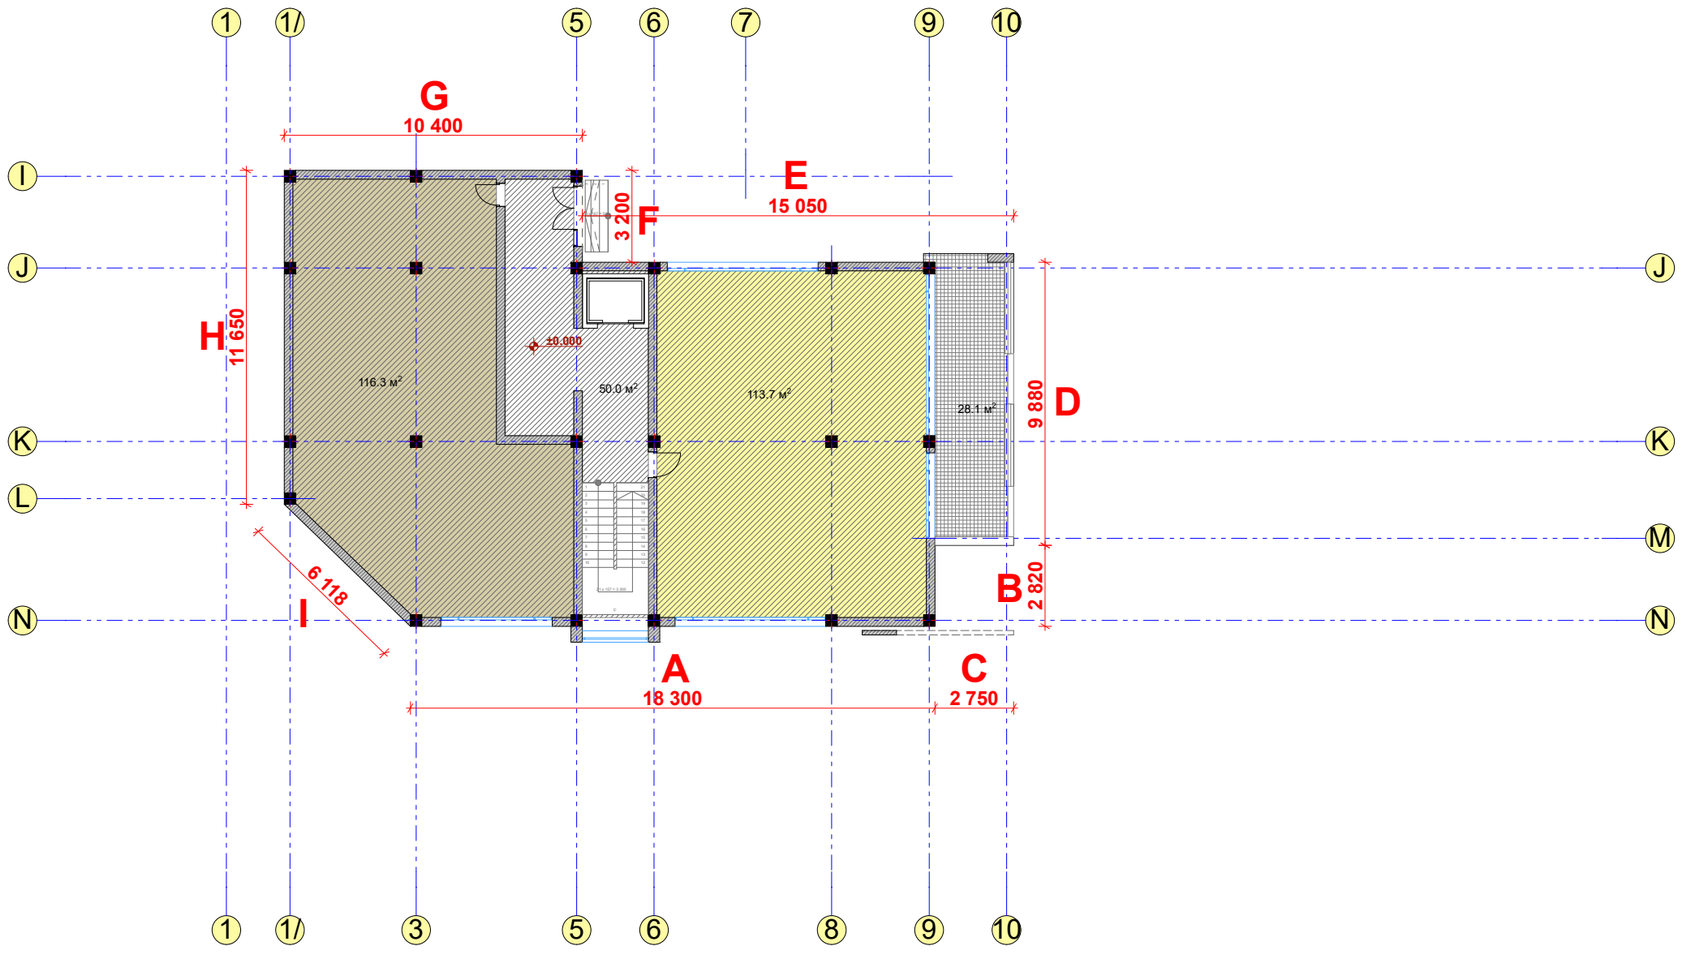

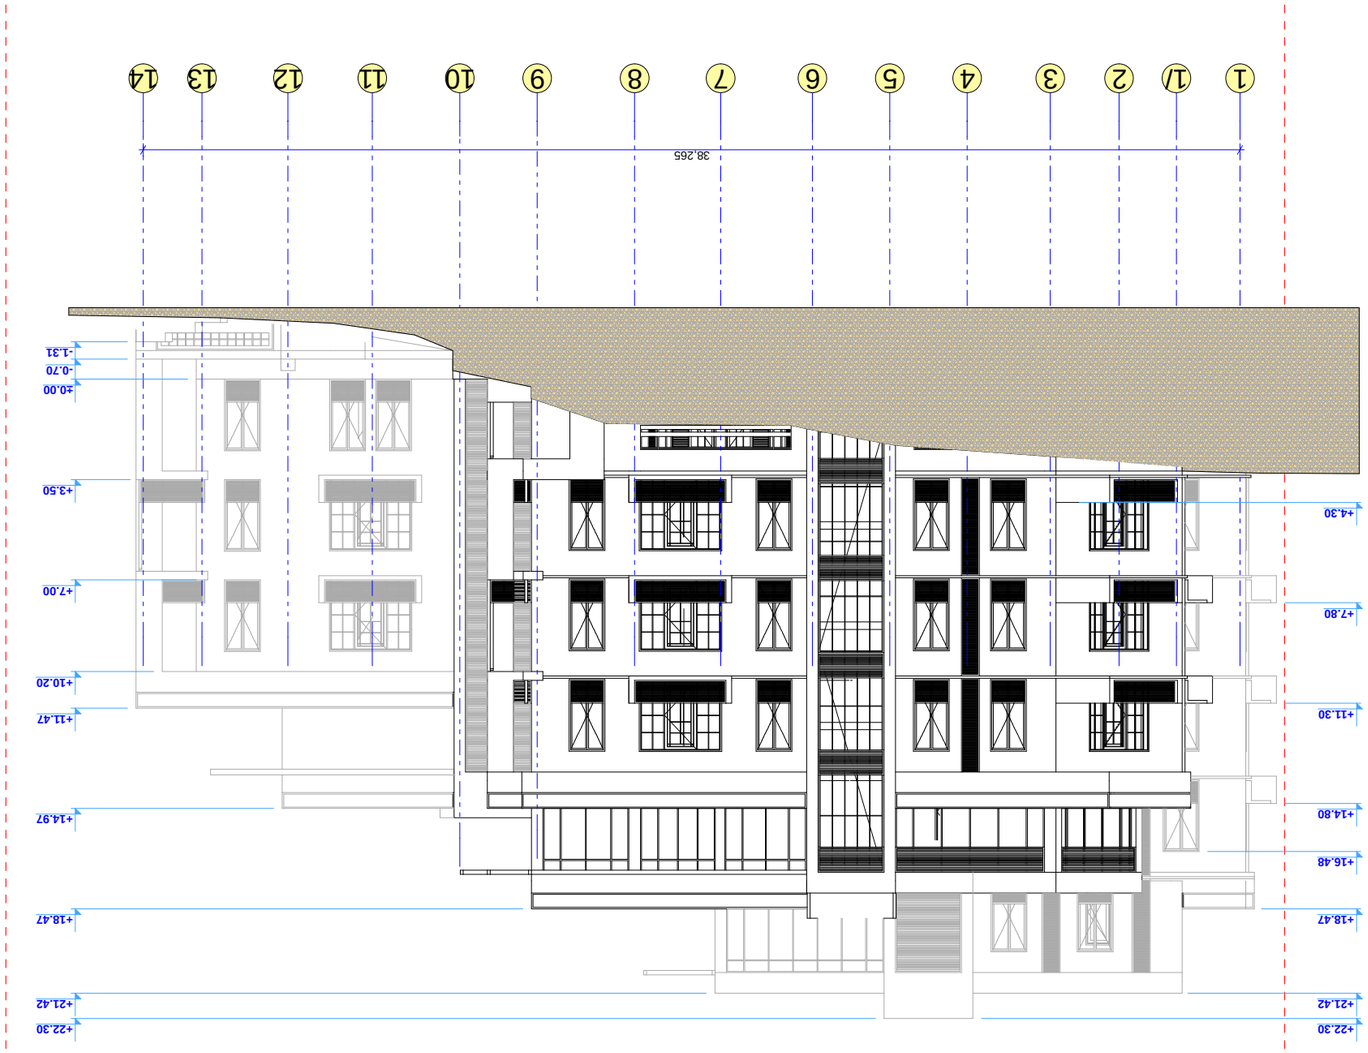

ArchiteQ Studio

1 1/ 2 3 4 5 6 7 8 9 10 11 12 13 14

38,265

-1.31

-0.70

±0.00

+3.50

+7.00

+10.20

+11.47

+14.97

+18.47

+21.42 +22.30

+4.30

+7.80

+11.30

+14.80

+16.48

+18.47

+21.42 +22.30

ინდ. მრავალბინიანი საცხ. სახლის

(ქ. თბილისი, ბერძენის ქ. #14-ის
მიმდებარედ, 2-ნადიკვარის ქ. #17)
პროექტი

09.09.2015

ფასადი 1 - 14 ღერძებში

ArchiteQ Studio

A3

პრ. მთ. არქიტექ.

სტადია ფურცელი

თანამდებობა

ქ. თბილისი ჟ. შარტავას ქუჩა #38\36 ტელ: (995) 30 90 36
E-mail: archigocha@gmail.com

მასშტაბი

გვარი

თარიღი

ხელმოწერა

არქიტექტურული

პროექტი

თარიღი

ფურცელები

სართულის ტექნიკურ-ეკონომიური
მაჩვენებლები

შ.პ.ს. '',,არქიტექი"''

ფორმატი: თბილისი დაკვეთა: #03-01 2015 წელი

გ. ჩოგოვაძე

1 : 200OO

ფასადი

ფასადი

დამკვეთი:

ფურცელის სახელი:

პროექტის დასახელება:

გაი კიდარი და იაკობ შიმშონი, ისრაელის მოქ. შ.პ.ს. ,,გაკო ბილდინგი"

შენიშვნა: აბსოლიტური ნიშნული

0.00 =449.96

ავტორი გ. ჩოგოვაძე

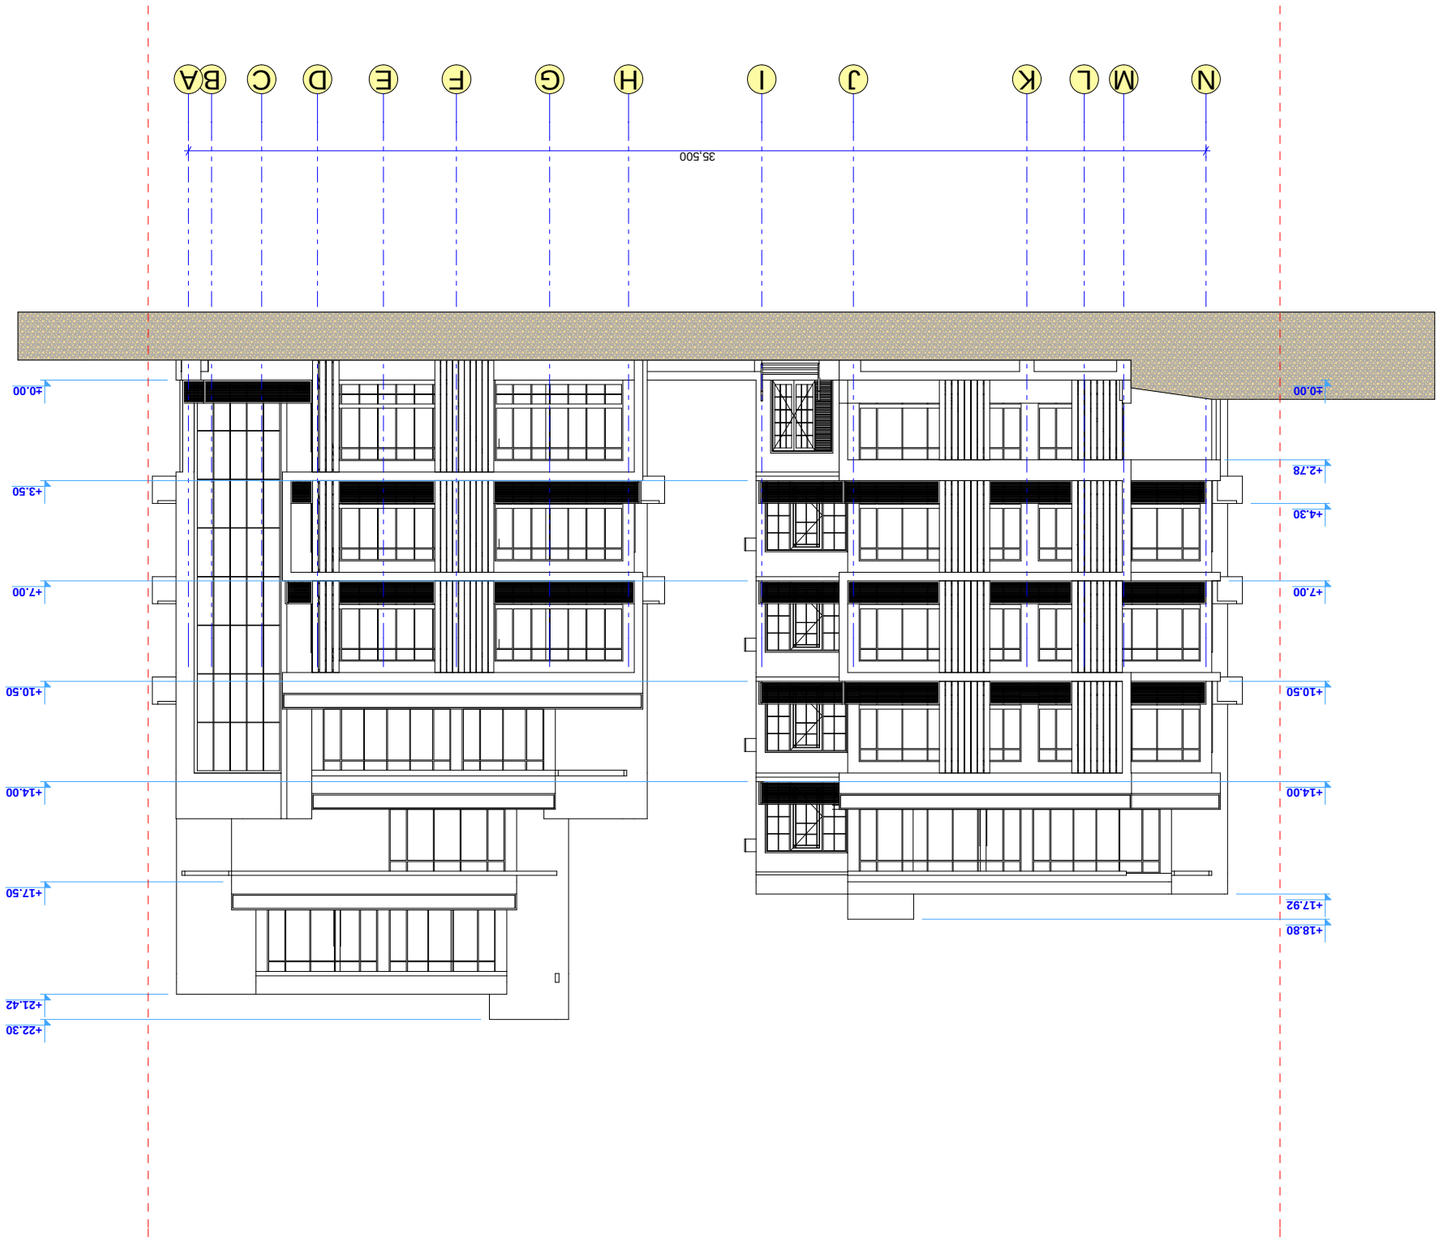

ArchiteQ Studio

N M L K J I H G F E D C B A

35,500

±0.00

+3.50

+7.00

+10.50

+14.00

+17.50

+21.42 +22.30

09.09.2015

ინდ. მრავალბინიანი საცხ. სახლის

(ქ. თბილისი, ბერძენის ქ. #14-ის
მიმდებარედ, 2-ნადიკვარის ქ. #17)
პროექტი

ფასადი N - A ღერძებში

ArchiteQ Studio

±0.00

+2.78

+4.30

+7.00

+10.50

+14.00

+17.92 +18.80

ფორმატი:

პრ. მთ. არქიტექ.

გ. ჩოგოვაძე

გვარი

ქ. თბილისი ჟ. შარტავას ქუჩა #38\36 ტელ: (995) 30 90 36
E-mail: archigocha@gmail.com

გაი კიდარი და იაკობ შიმშონი, ისრაელის მოქ. შ.პ.ს. ,,გაკო ბილდინგი"

სტადია

გ. ჩოგოვაძე

ფურცელის სახელი:

შენიშვნა:

A3

ფურცელი

თანამდებობა

ფურცელები

მასშტაბი 1 : 200OO

ხელმოწერა

სართულის ტექნიკურ-ეკონომიური
მაჩვენებლები

ფასადი

შ.პ.ს. '',,არქიტექი"''

დაკვეთა: #03-01 თბილისი

2015 წელი

ფასადი

თარიღი

ავტორი

აბსოლიტური ნიშნული
0.00 =449.96

არქიტექტურული

პროექტი

დამკვეთი:

პროექტის დასახელება:

თარიღი

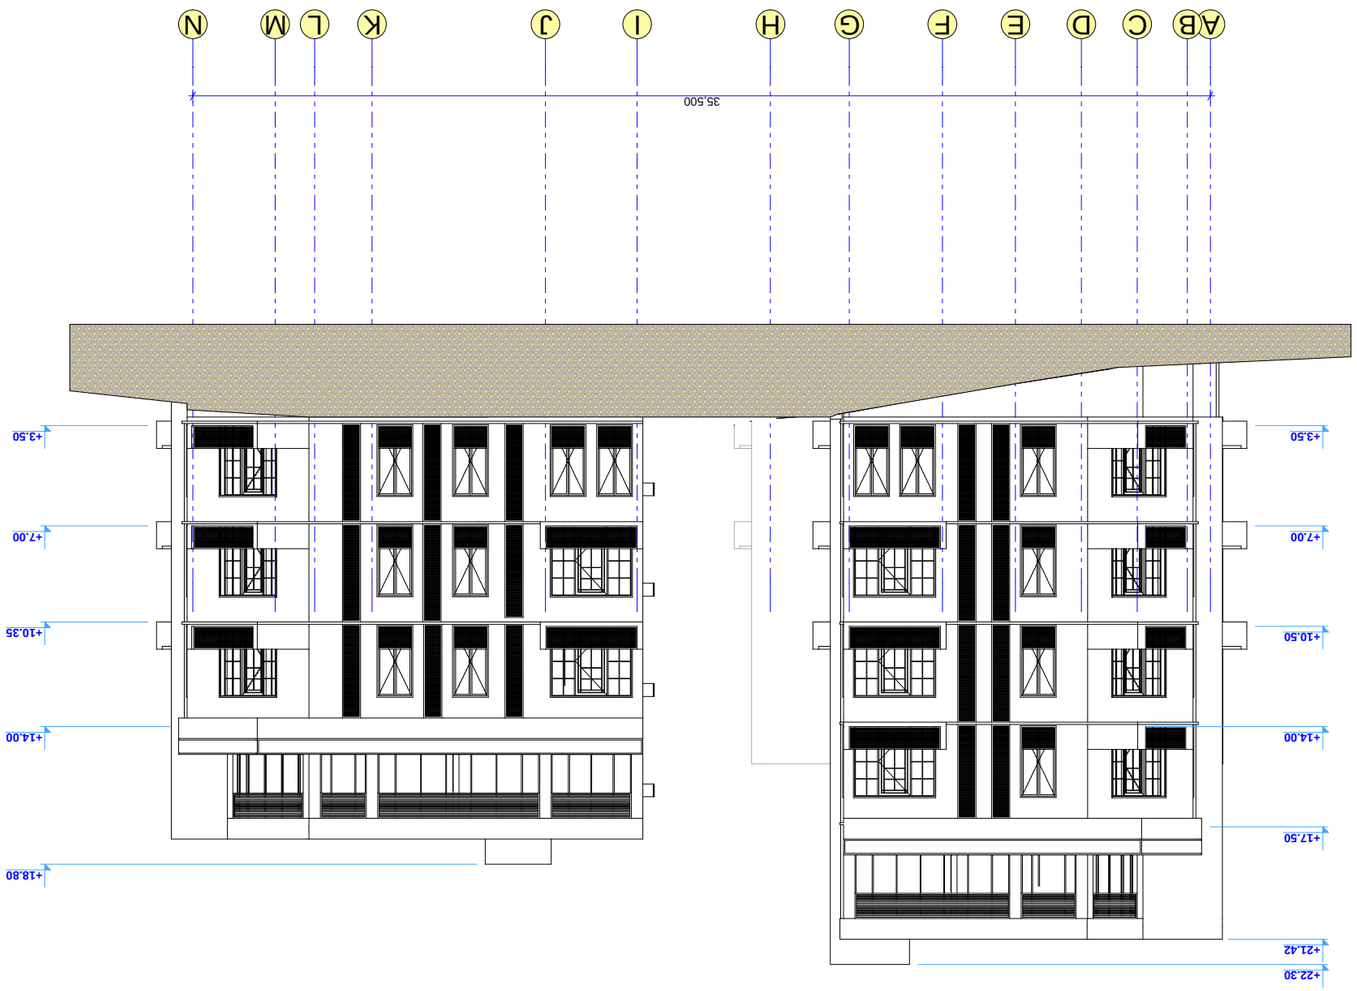

ArchiteQ Studio

A B C D E F G H I J K L M N

35,500

+3.50

+7.00

+10.50

+14.00

+17.50

+21.42 +22.30

+3.50

+7.00

+10.35

+14.00

+18.80

09.09.2015

ინდ. მრავალბინიანი საცხ. სახლის

(ქ. თბილისი, ბერძენის ქ. #14-ის
მიმდებარედ, 2-ნადიკვარის ქ. #17)
პროექტი

ფასადი A - N ღერძებში

ArchiteQ Studio

ფორმატი:

პრ. მთ. არქიტექ.

გ. ჩოგოვაძე

გვარი

ქ. თბილისი ჟ. შარტავას ქუჩა #38\36 ტელ: (995) 30 90 36
E-mail: archigocha@gmail.com

გაი კიდარი და იაკობ შიმშონი, ისრაელის მოქ. შ.პ.ს. ,,გაკო ბილდინგი"

სტადია

გ. ჩოგოვაძე

ფურცელის სახელი:

შენიშვნა:

A3

ფურცელი

თანამდებობა

ფურცელები

მასშტაბი 1 : 200OO

ხელმოწერა

სართულის ტექნიკურ-ეკონომიური
მაჩვენებლები

ფასადი

შ.პ.ს. '',,არქიტექი"''

დაკვეთა: #03-01 თბილისი

2015 წელი

ფასადი

თარიღი

ავტორი

აბსოლიტური ნიშნული
0.00 =449.96

არქიტექტურული

პროექტი

დამკვეთი:

პროექტის დასახელება:

თარიღი

ArchiteQ Studio

14 13 12 11 10 9 8 7 6 5 4 3 2 1/ 1

38,265

±0.00

+3.50

+7.00

+10.50

+14.00

+17.50

+21.42 +22.30

09.09.2015

ინდ. მრავალბინიანი საცხ. სახლის

(ქ. თბილისი, ბერძენის ქ. #14-ის
მიმდებარედ, 2-ნადიკვარის ქ. #17)
პროექტი

ფასადი 14 - 1 ღერძებში

ArchiteQ Studio

±0.00

+3.50

+7.00

+10.50

+14.00

+17.50

+22.30

ფორმატი:

პრ. მთ. არქიტექ.

გ. ჩოგოვაძე

გვარი

ქ. თბილისი ჟ. შარტავას ქუჩა #38\36 ტელ: (995) 30 90 36
E-mail: archigocha@gmail.com

გაი კიდარი და იაკობ შიმშონი, ისრაელის მოქ. შ.პ.ს. ,,გაკო ბილდინგი"

სტადია

გ. ჩოგოვაძე

ფურცელის სახელი:

შენიშვნა:

A3

ფურცელი

თანამდებობა

ფურცელები

მასშტაბი 1 : 200OO

ხელმოწერა

სართულის ტექნიკურ-ეკონომიური
მაჩვენებლები

ფასადი

შ.პ.ს. '',,არქიტექი"''

დაკვეთა: #03-01 თბილისი

2015 წელი

ფასადი

თარიღი

ავტორი

აბსოლიტური ნიშნული
0.00 =449.96

არქიტექტურული

პროექტი

დამკვეთი:

პროექტის დასახელება:

თარიღი