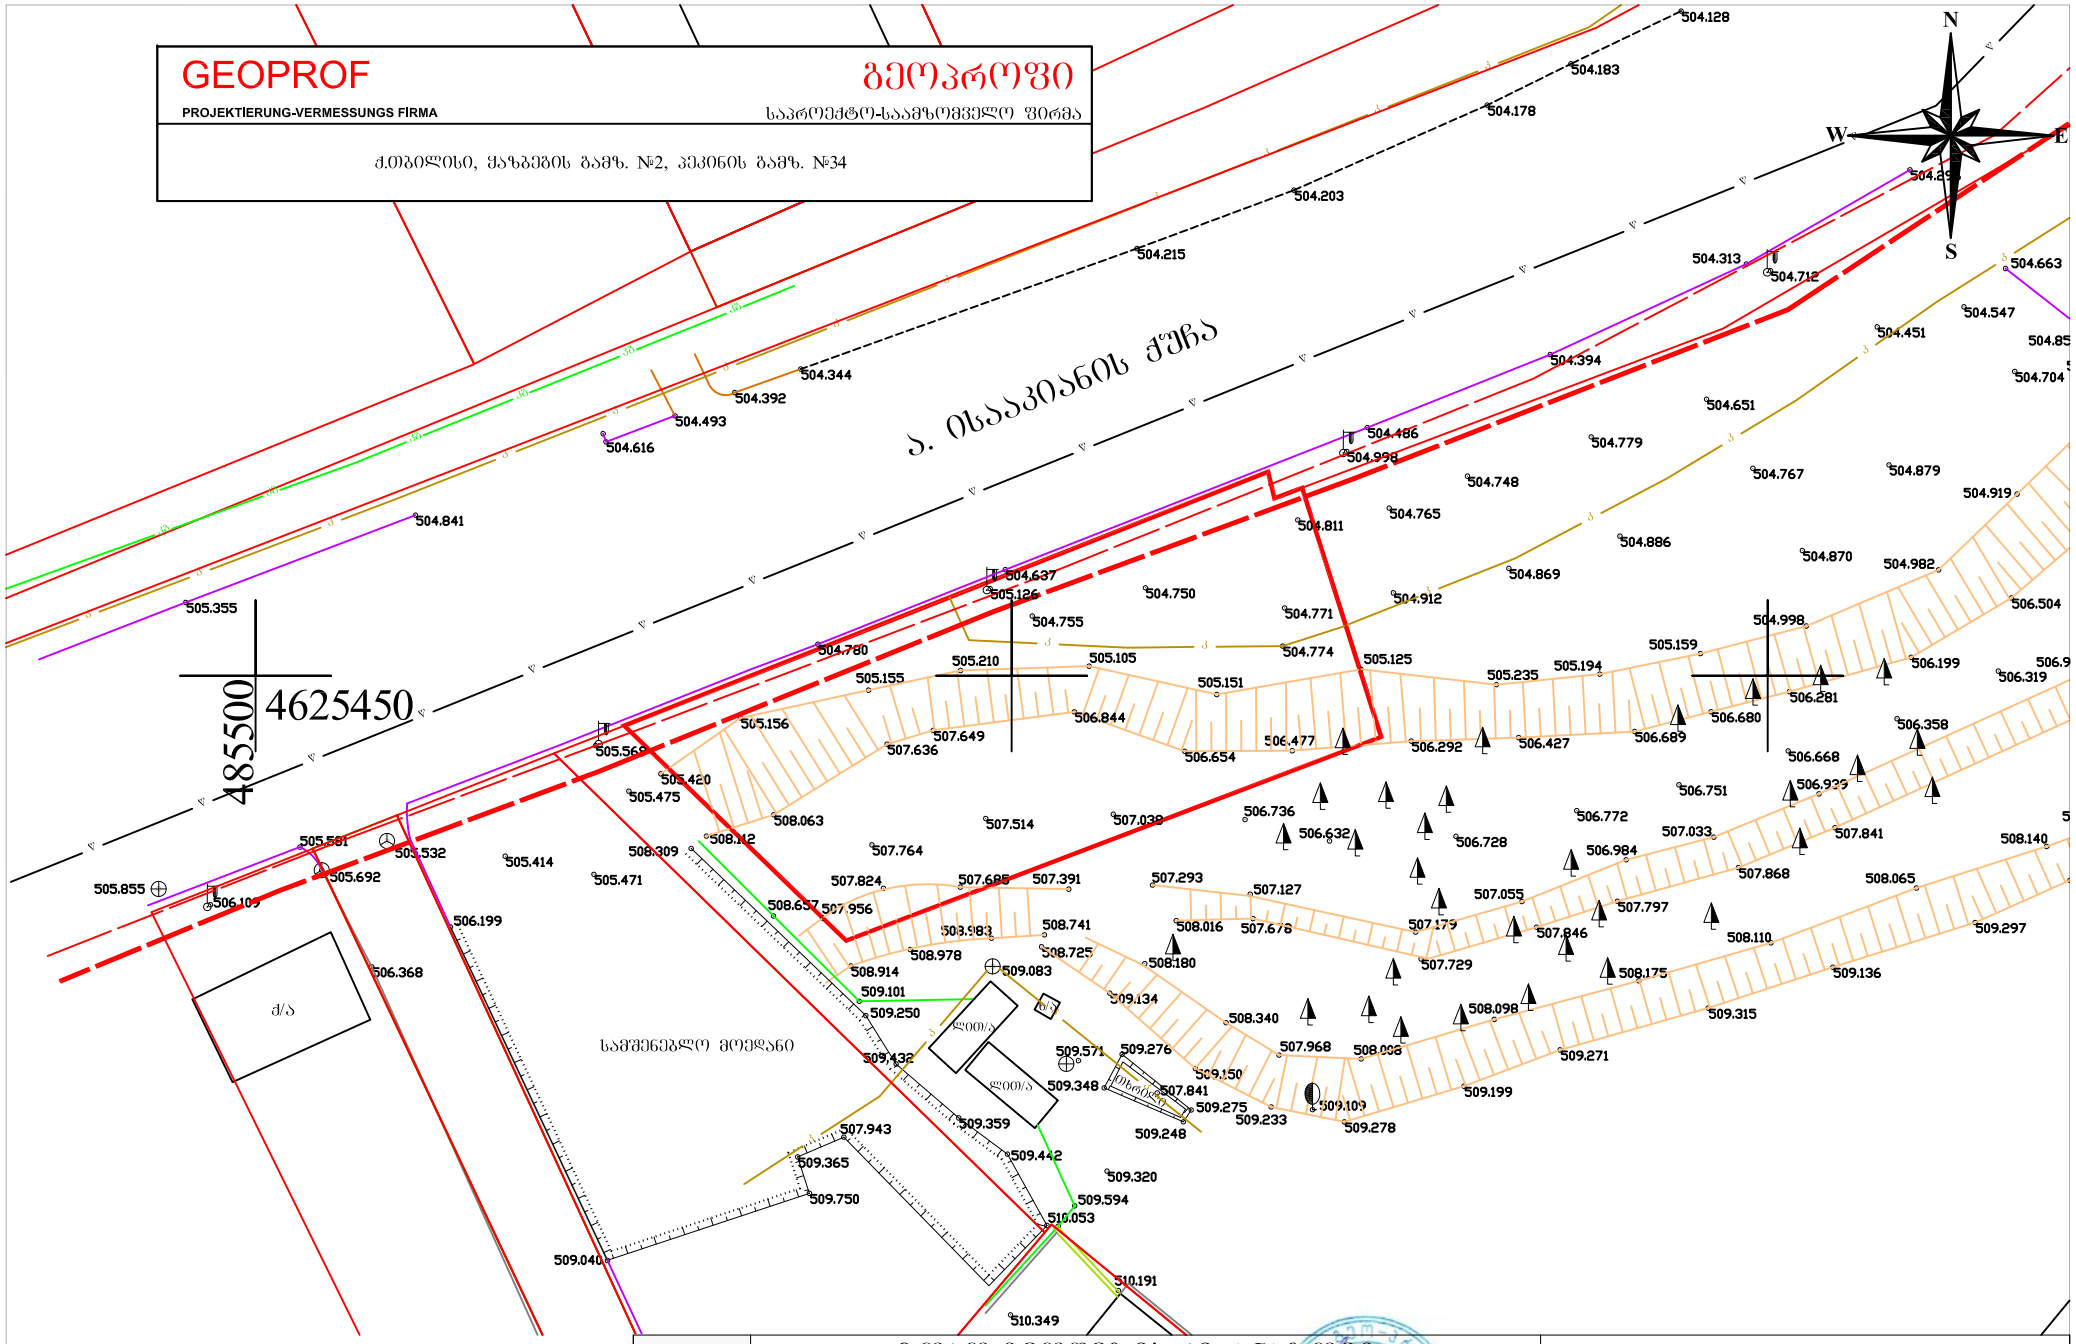

შენიშვნა: ნახაზზე დატანილია ხილვადი და რეგისტრირებული კომუნიკაციები

მიწის სამუშაოები შეათანხმეთ შესაბამის კომუნიკაციების წარმომადგენლებთან

GEO-PROF	ტოპო-გეოდეზიური ანაზომი			პირობითი აღნიშვნები
დამკვეთი	შპს "portali"	დირექტორი	შ. ბოგოლიძე	
		ამზომველი	ა. ანწიმიადი	
მისამართი	ქ.თბილისი,მუხიანის დასახლება, IV მ/რ-ს და მუხიანის საცხოვრებელი რაიონის მიმდებარედ	დამუშავება	ა. ანწიმიადი	
	ს/კ 01.11.17.008.032	მასშტაბი 1:500	ა.თ. 19.11.2016	