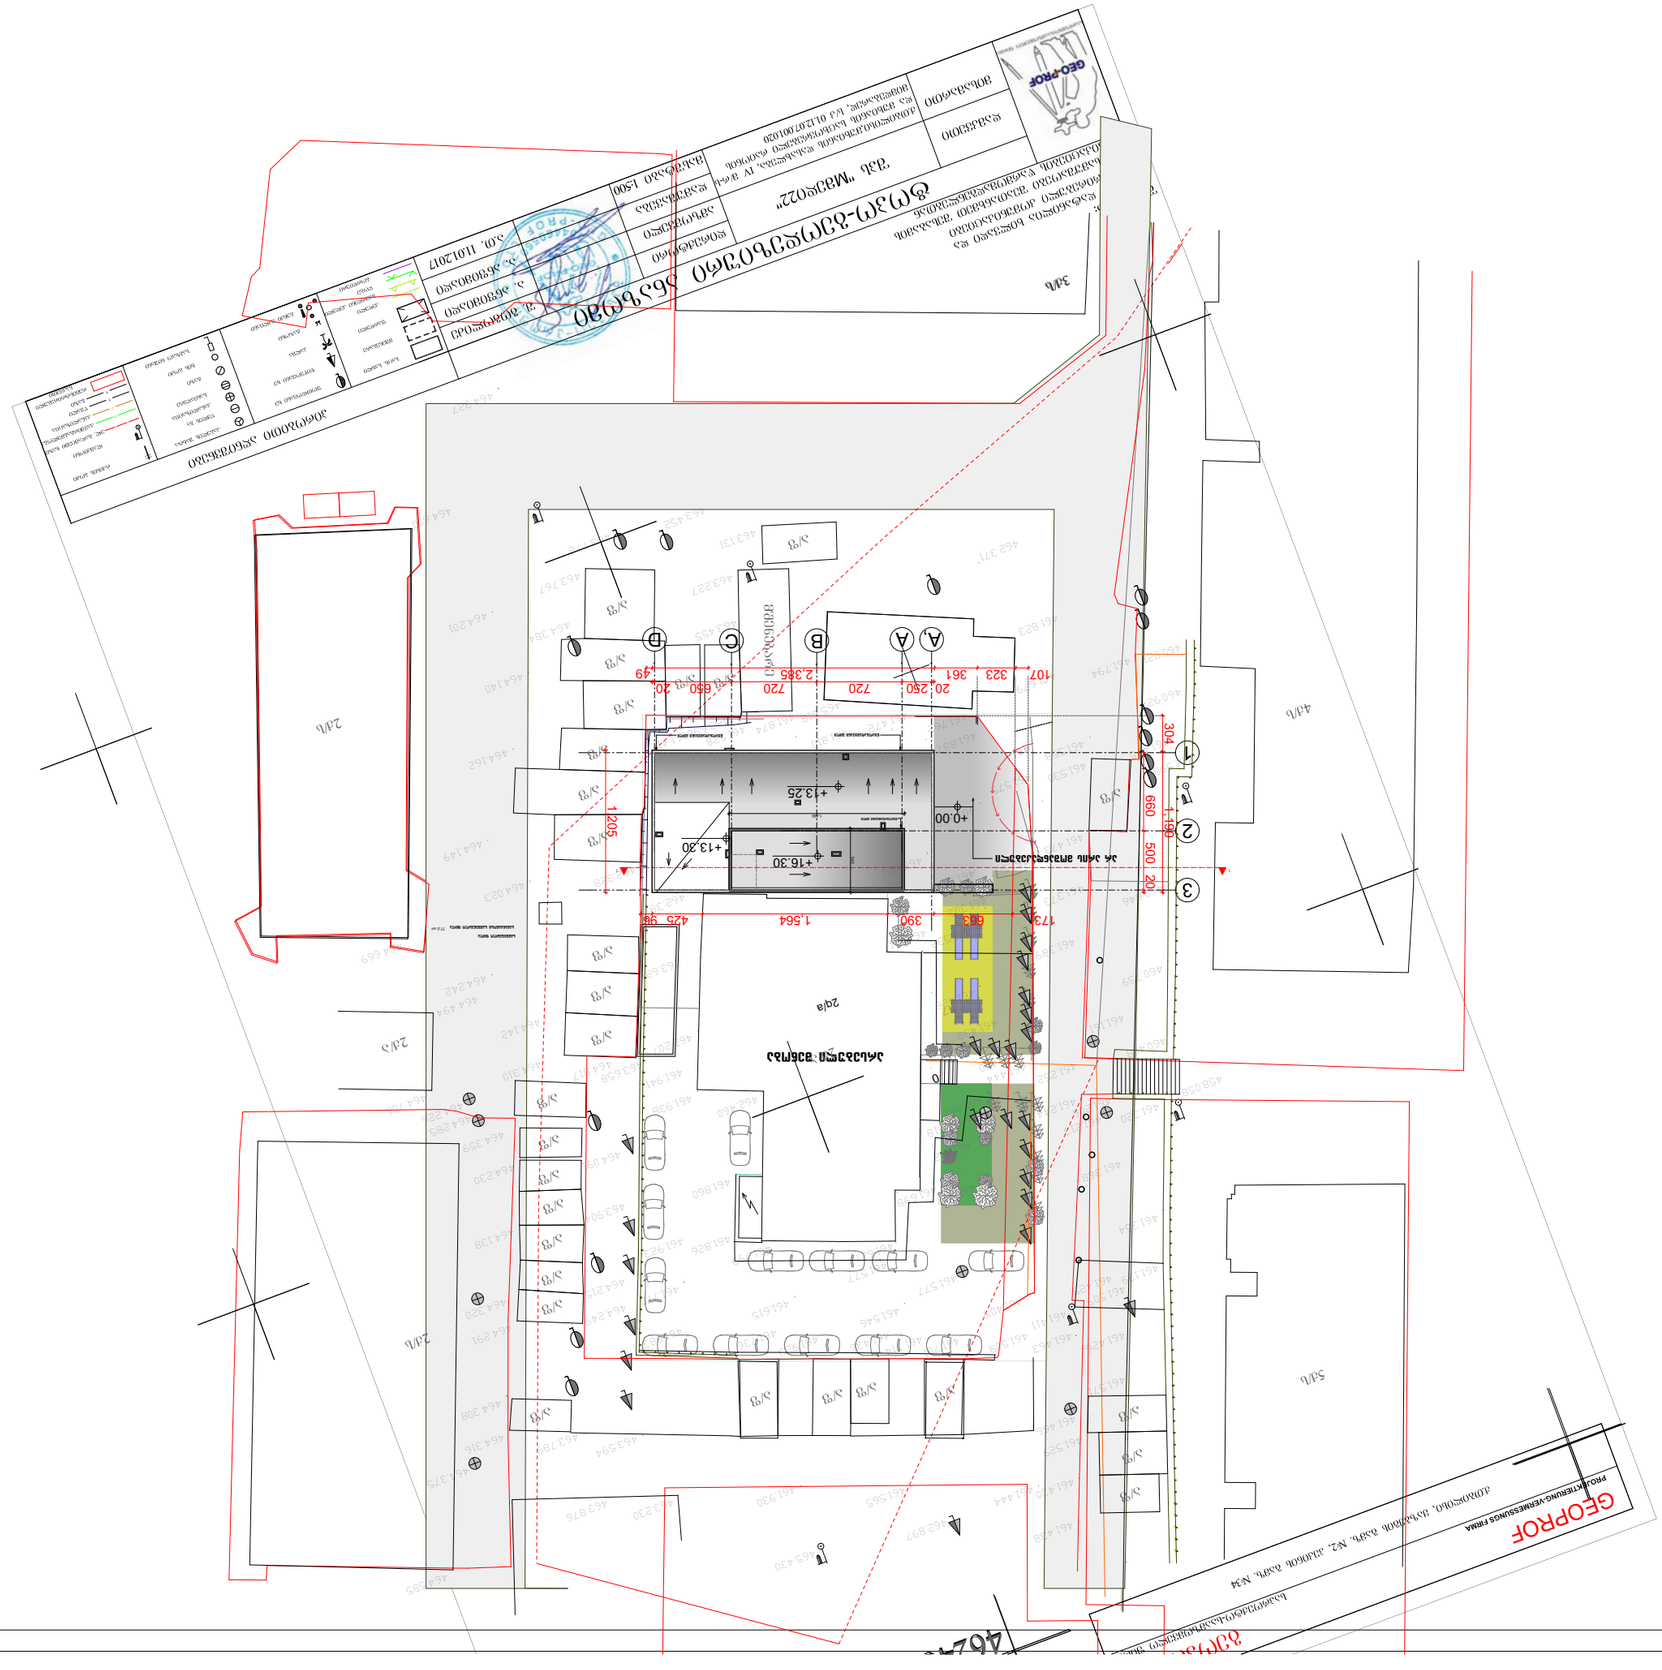
GEOPROF
PROJEKTEERIMIS-VEEMESSIDE FIRMA
Lasnamäe linnaosa, Mustakivi tee, Mustakivi tee, Mustakivi tee, Mustakivi tee

GEOPROF

PROJEKTIERUNG-VERMESSUNGS FIRMA

გეოპროფი

საპროექტო-საინჟინრო ფირმა

ქ.თბილისი, ყაზბეგის გამზ. №2, პეკინის გამზ. №34

4829950

4624600

N

W

E

S

4ძ/ს

5ძ/ს

2ძ/ა

4ძ/ხ

2ძ/ხ

3ძ/ხ

მშენებარე

ა/შ

461.438 461.430 461.444 462.897 465.430 461.529 461.565 461.466 461.571 461.930 461.426 461.463 461.411 461.508 461.509 461.139 461.425 461.405 461.701 461.714 461.436 463.230 463.876 463.594 463.789 464.375 464.316 464.308 461.354 461.577 461.546 461.923 461.736 461.368 461.577 461.615 461.621 461.983 458.058 461.320 461.213 461.206 461.244 461.547 461.698 461.799 461.826 461.770 464.249 464.215 464.291 464.320 460.408 461.252 461.412 461.518 461.467 461.860 461.923 463.904 464.138 461.161 461.444 461.450 461.438 460.759 462.460 464.091 464.230 461.426 461.389 461.938 461.941 464.359 460.646 461.373 461.532 461.631 461.303 463.658 464.817 464.310 464.285 464.226 462.207 461.473 461.507 461.697 464.706 461.593 461.475 461.530 461.558 462.302 463.681 464.142 461.575 461.858 464.494 464.242 462.381 460.924 461.887 462.328 464.669 460.821 461.794 461.762 461.679 461.472 461.810 464.023 461.823 465.618 461.874 461.528 463.698 461.412 464.149 462.371 463.455 464.162 463.227 463.131 464.384 464.140 463.767 463.452 463.778 464.201 464.600 464.327

შენიშვნა:
ნახაზზე დატანილია ხილვადი და
რეგისტრირებული კომუნიკაციები
მიწის სამუშაოები შეათანხმეთ შესაბამის
კომუნიკაციების წარმომადგენლებთან

GEO-PROF

ტოპო-გეოდეზიური ანაზომი

დამკვეთი	შპს "მმედი22"	დირექტორი		შ. გოგოლიძე
		ამზომველი		ა. ანფიმიადი
მისამართი	ქ.თბილისი,მუხიანის დასახლება, IV მ/რ-ს და მუხიანის საცხოვრებელი რაიონის მიმდებარედ, ს/კ 01.12.07.001.020	დამუშავება		ა. ანფიმიადი
		მასშტაბი 1:500		ა.მ. 11.01.2017

პირობითი აღნიშვნები

საც. სახლი; მშენებარე; ფარდული; კედელი; საძირკვლიანი კედელი; ღობე გორდიული; ფოთლოვანი ხე; წიწვოვანი ხე; პალმა; გაზონი; ბუჩქი ცალკეული; ქაბელის შახტა; წყლის ბა; ქანალიზაცია; სანიაღვრე; გაზი; ხის ბოძი; საგზაო ნიშანი; რკინის ბოძი; ლამპიონი; ელ. გაღაცემი ხაზი; კაშხირგაგაშლილობა; ქანალიზაცია; წყალი; გაზი; რეგისტრირებული ნაკვეთი