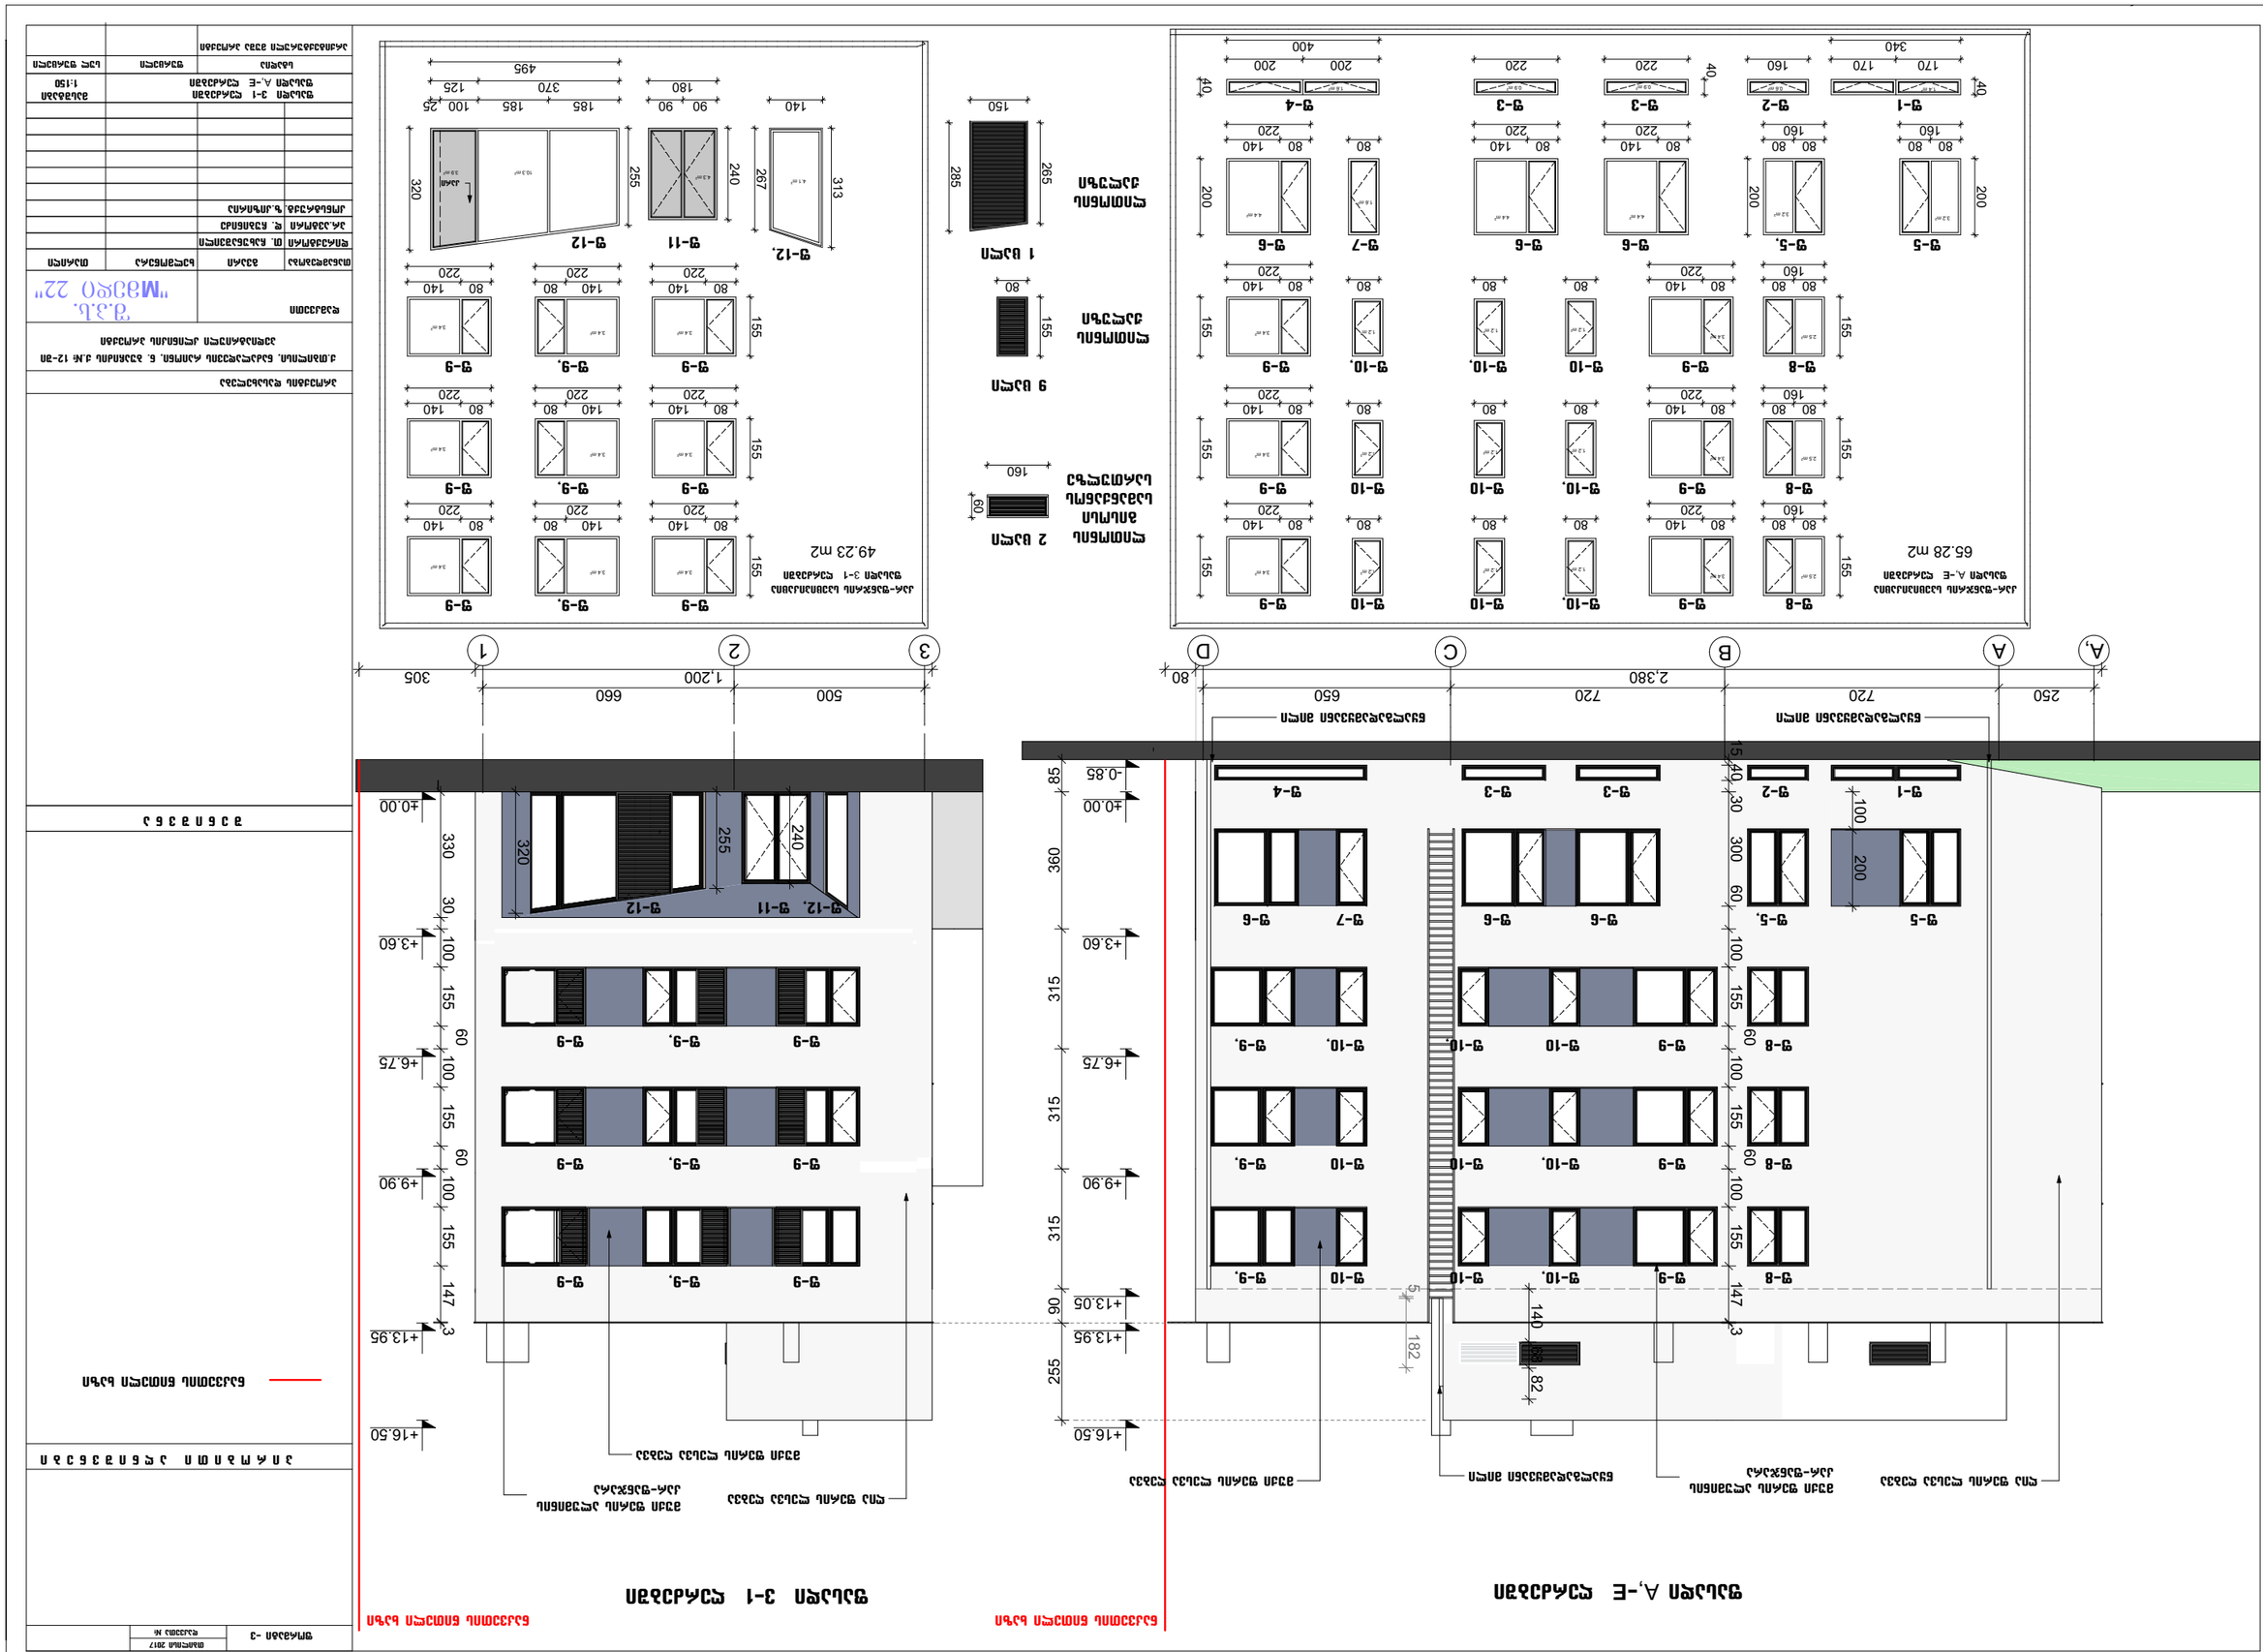
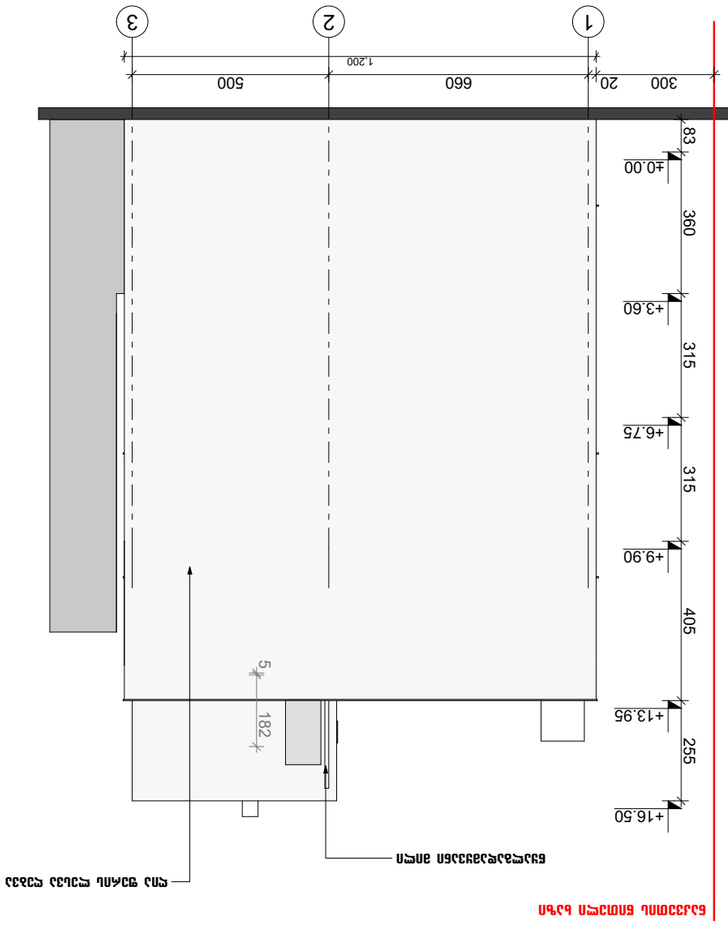

3-1 


1
2
3
300
20
660
500
1.200
+3.60
+6.75
+9.90
+13.95
+16.50
83
360
315
315
405
255
5
182
