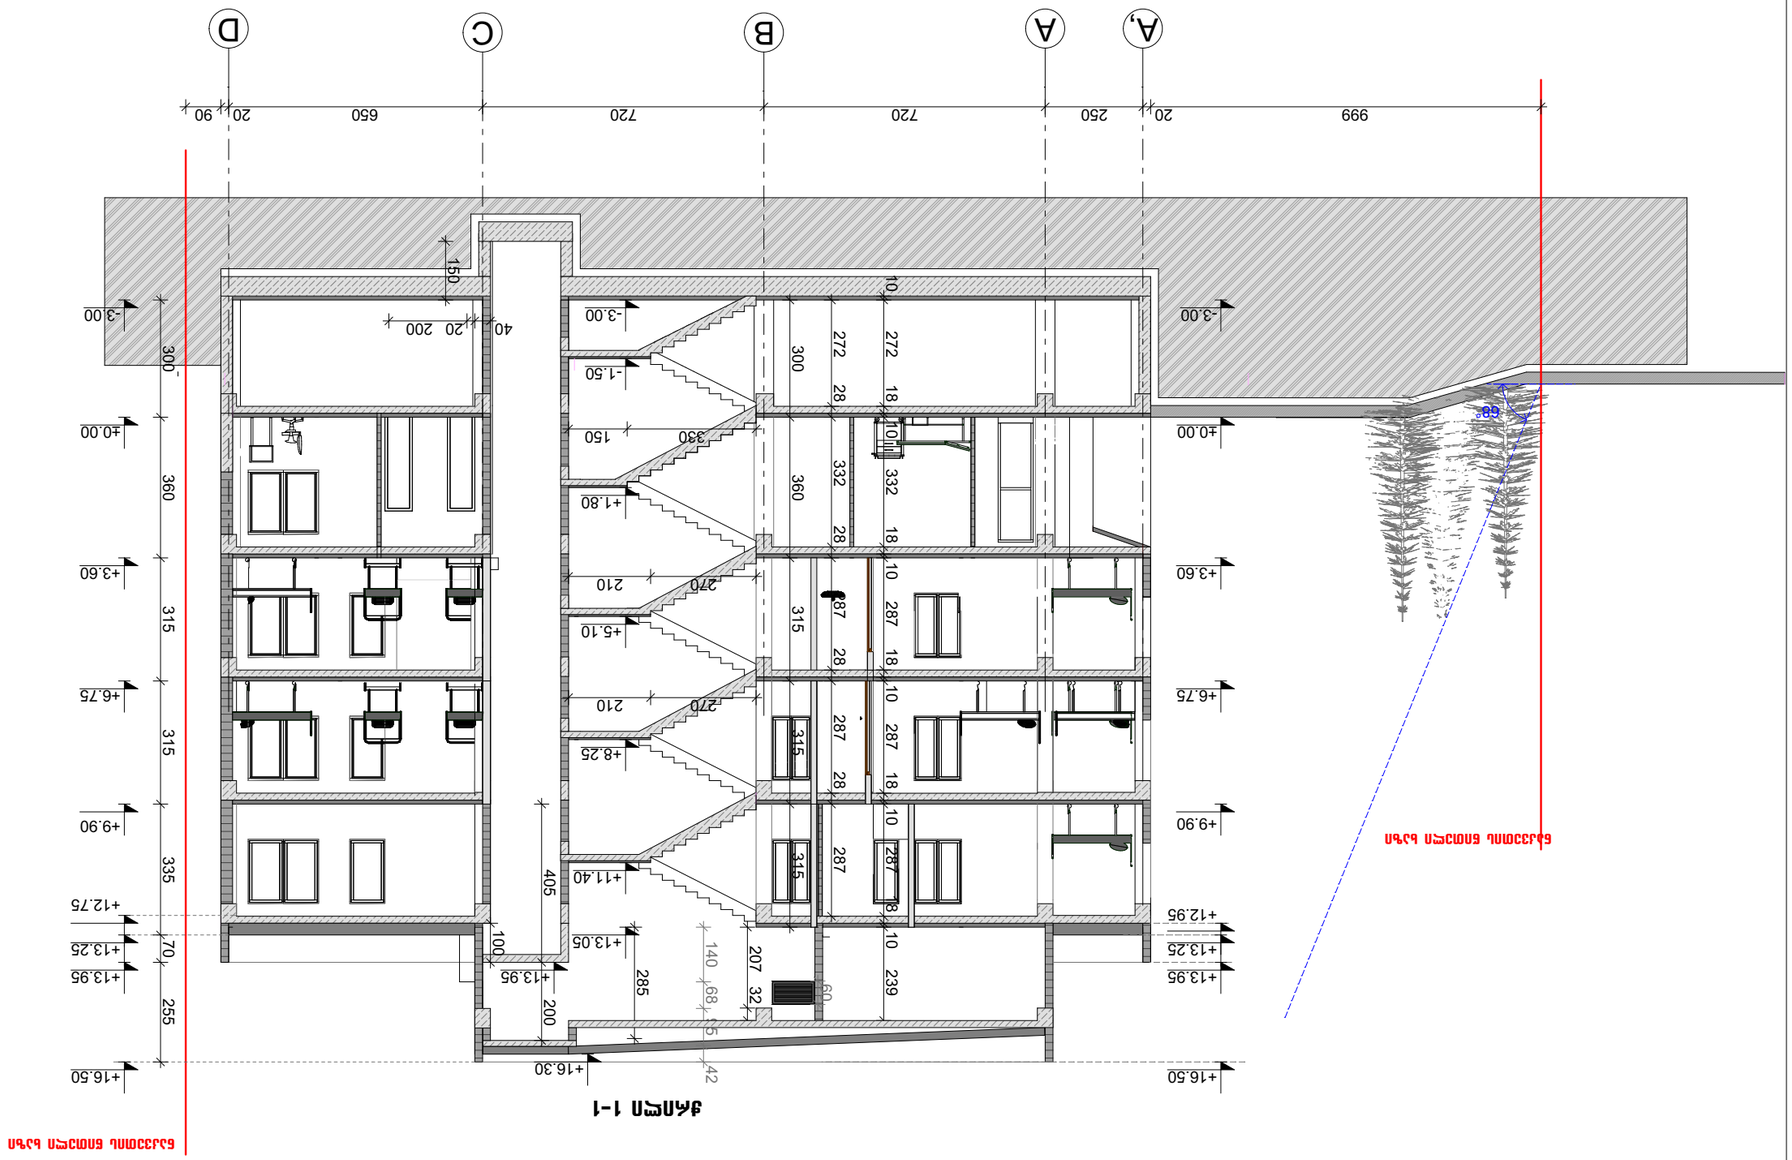
A,
A
B
C
D
999
20
250
20
720
720
650
90
-3.00
+0.00
+3.60
+6.75
+9.90
+12.95
+13.25
+13.95
+16.50
-1.50
+1.80
+5.10
+8.25
+11.40
+13.05
+16.30
300
360
315
315
335
70
255
405
100
200
285
150
330
210
270
20
200
40
272
272
300
360
315
315
315
315
10
18
28
287
207
32
140
68
15
42
60
239
10
18
28
287
287
287

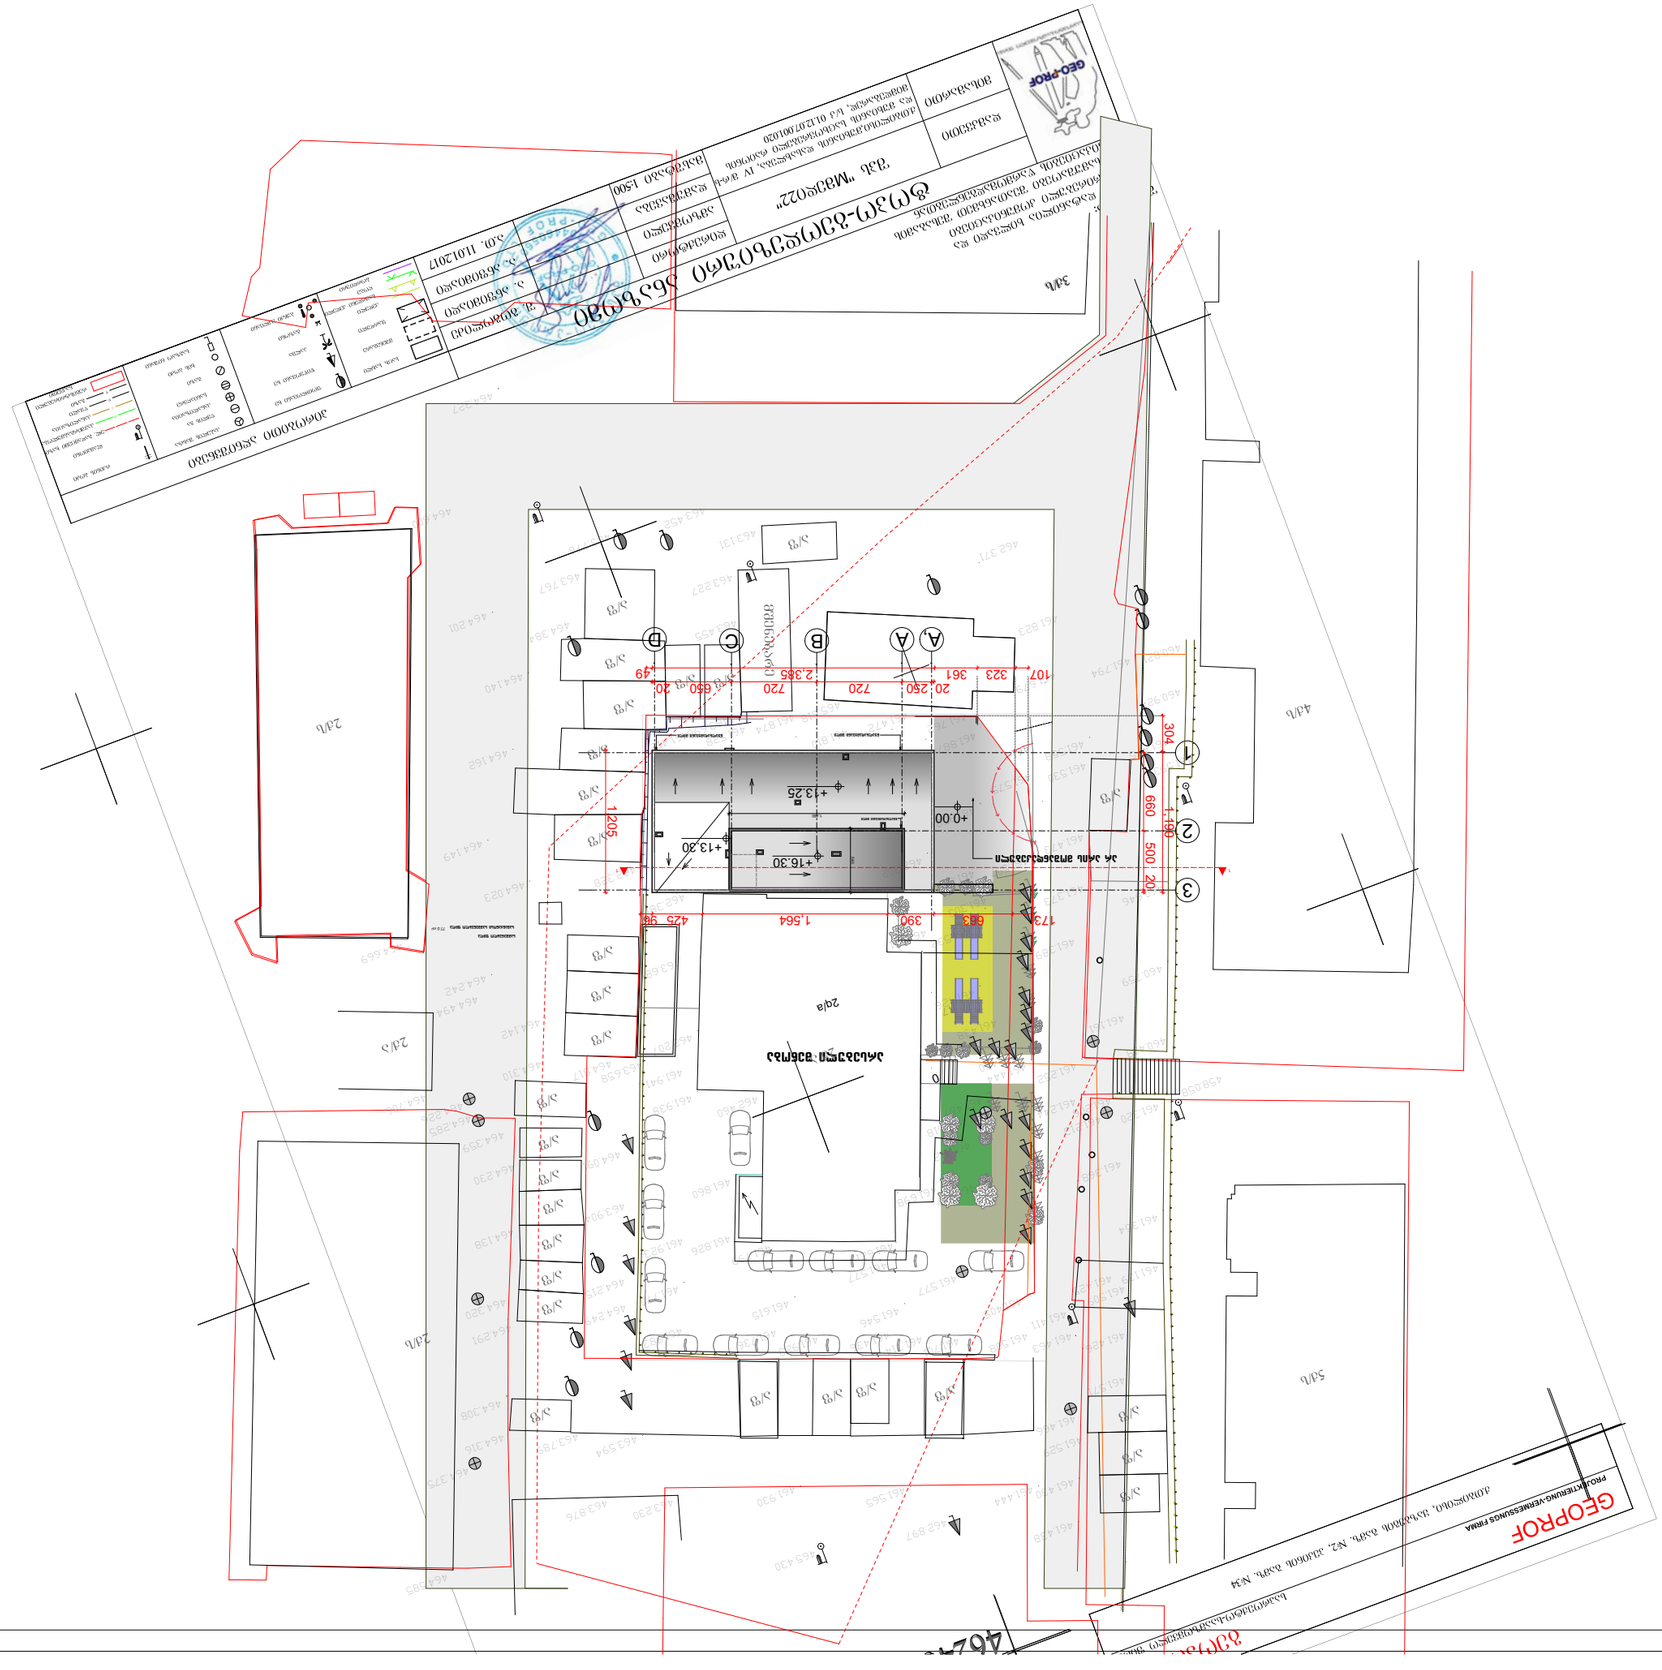
GEOPROF
