
გენ-გეგმა 1:500

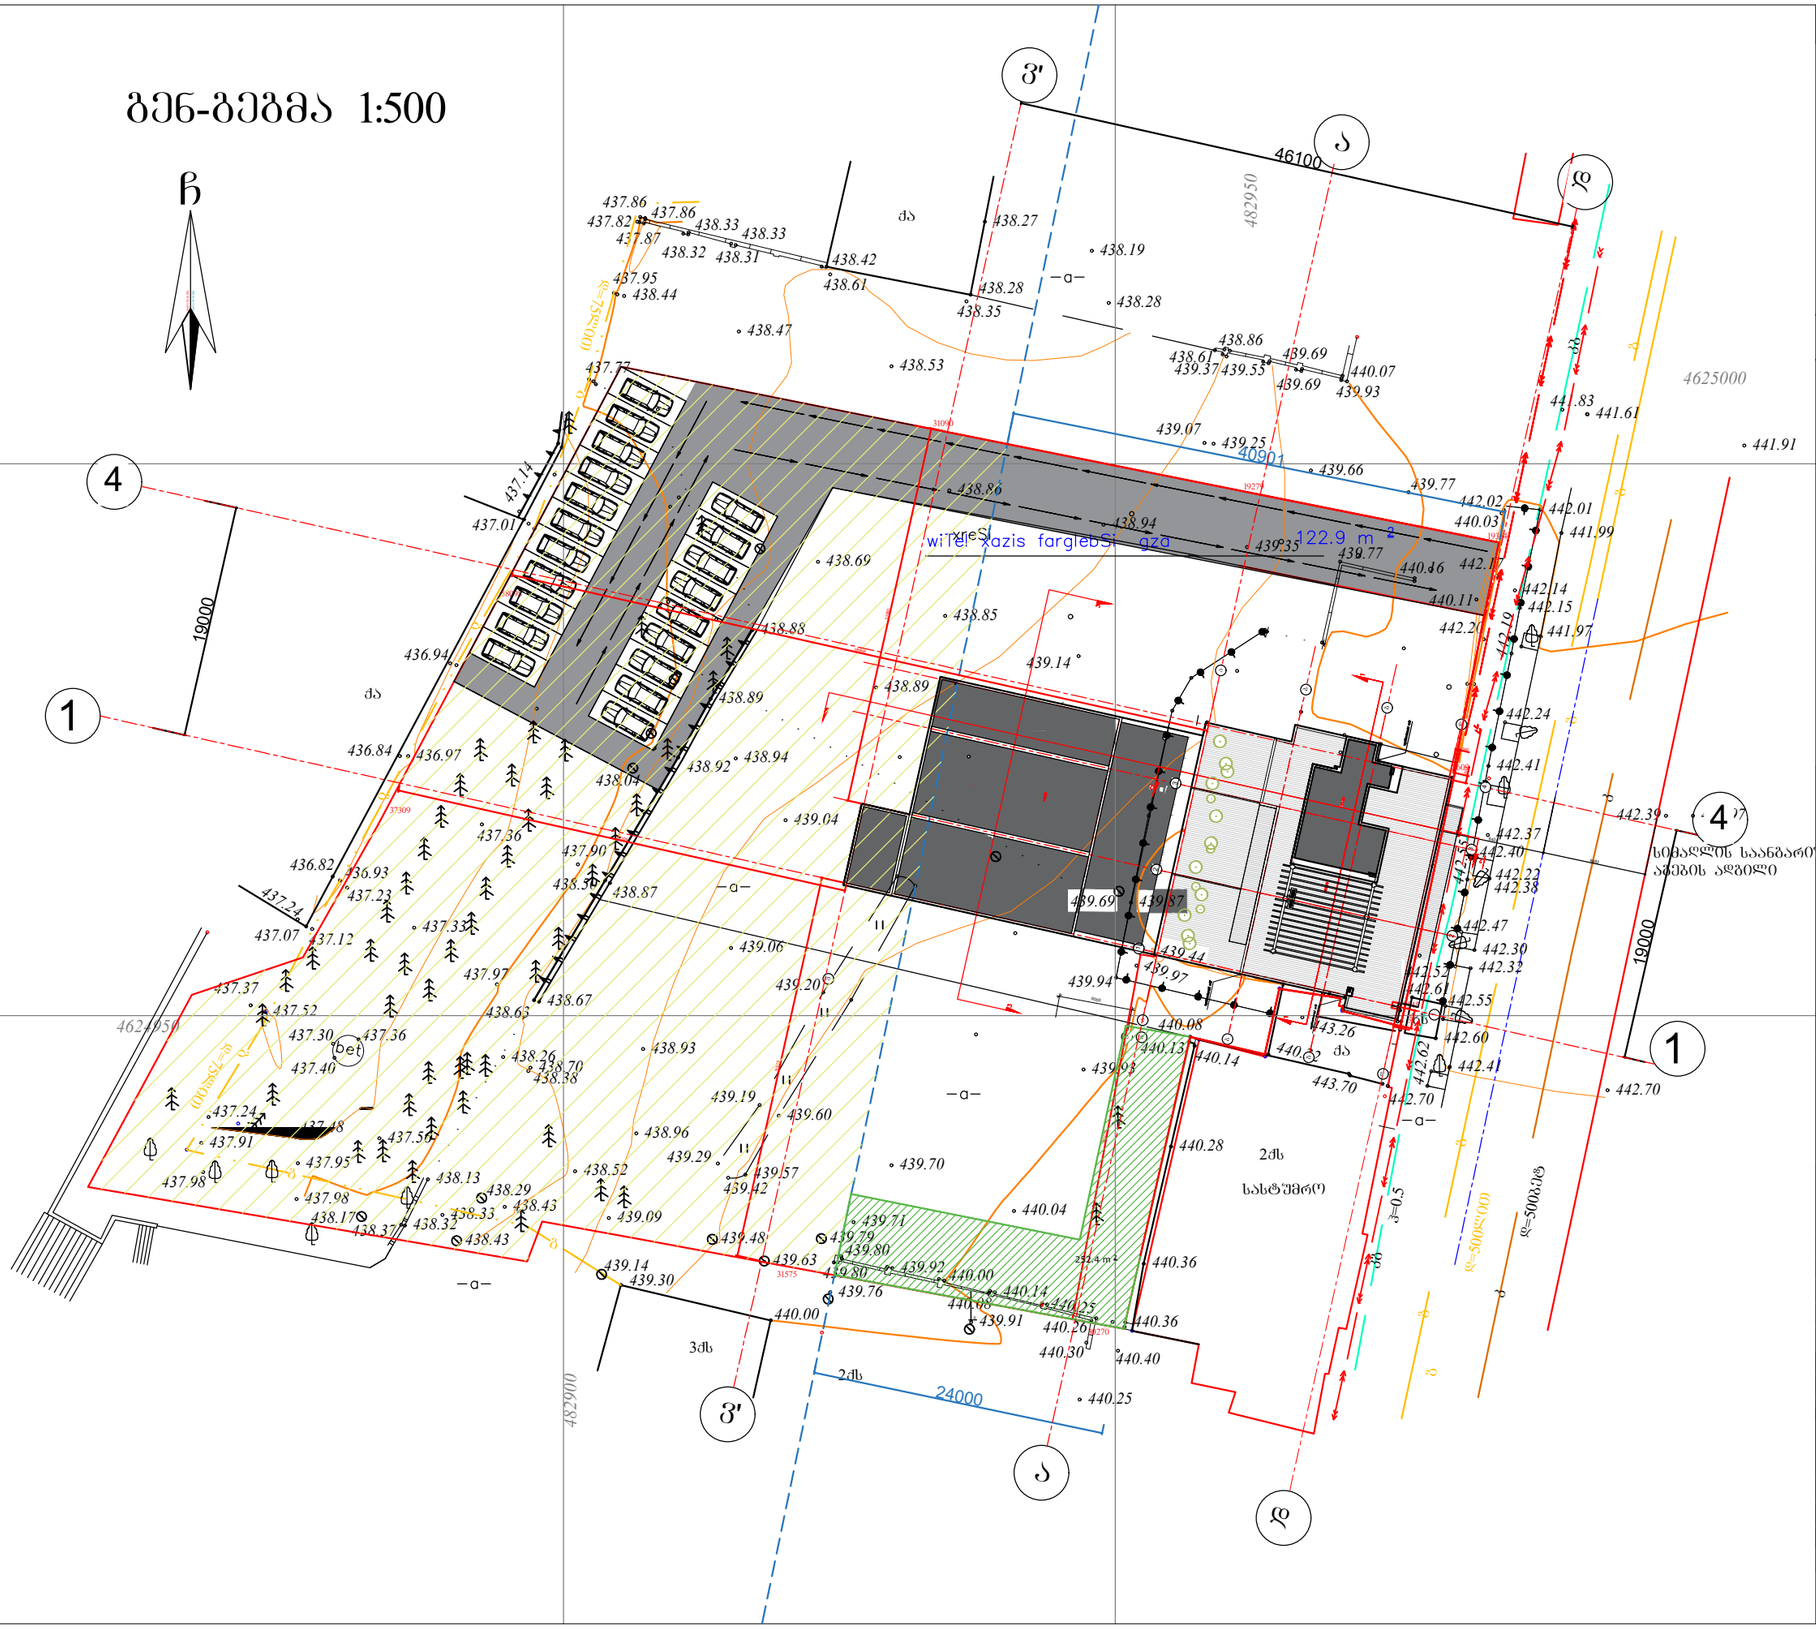

ფორმატი A–3 | დაკვეთა №

შენიშვნები:

1. ნახაზზე ზომები მოცემულია მეტრებში.

2. ნახაზის ყველა ცვლილება მშენებლობისას შეთანხმებული უნდა იყოს პროექტის ავტორთან.

ტექნიკურ-ეკონომიკური მაჩვენებლები:

პირობითი ნიშნები:

- (n) – სამანქანე ადგილის ნომერი
- k–n –
- f–n –
- m–n –
- far–n –
- – კედელი
- – ტიხარი
- – რიგელი
- – დიაფრაგმა
- – კოლონა
- – ღერძის ხაზი
- – საპროექტო საზღვარი

დამკვეთი

მისამართი

ღ.გურამიშვილის №84(ნაკვეთი №3/48)

პროექტის სახელწოდება

მრავალფუნქციური კომპლექსი

თანამდებობა	გვარი	ხელმოწერა	თარიღი
დირექტორი	ო.ხუხაშვილი		
ავტორი	ლ.ხუხაშვილი		
ავტორი	ა. ჯავახიშვილი		

მასშტაბი	1:150	ნახაზი:
თარიღი		ფასადი 1-4

სტადია	ფურცელი	ფურცლები
პროექტი	a–15	a–16