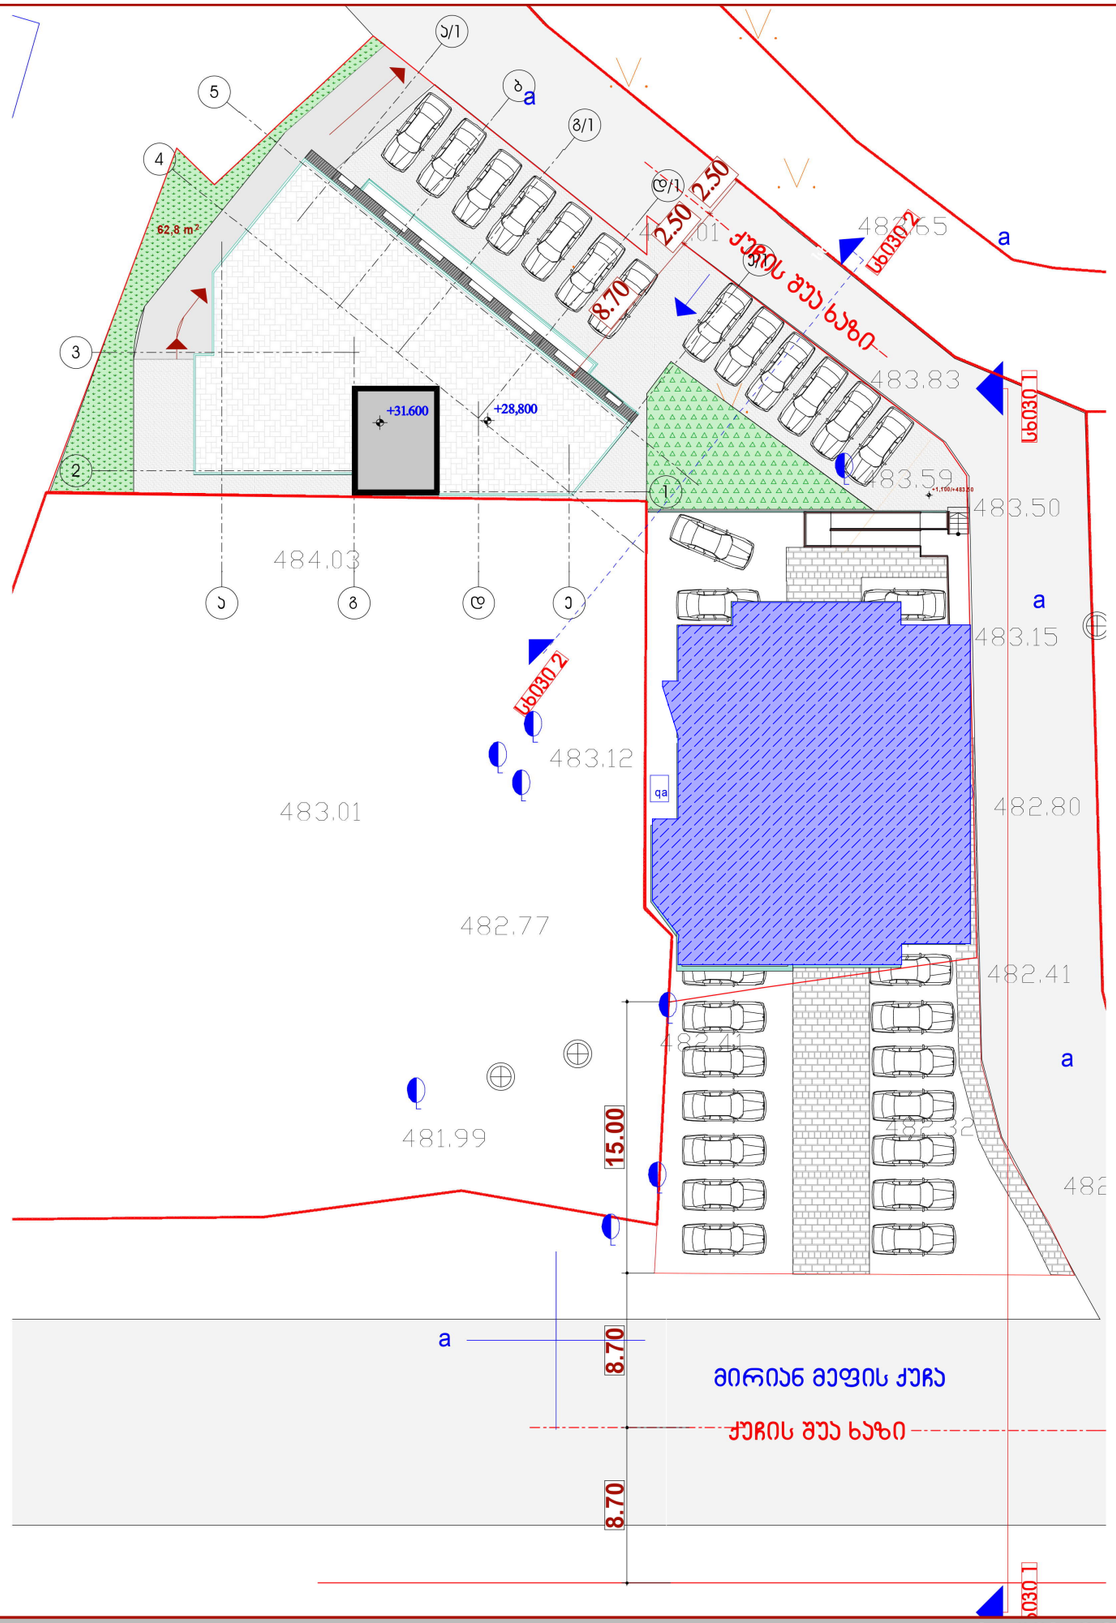

საპროექტო ტერიტორიაზე მოთხოვნილი კოეფიციენტები

საცხოვრებელი ზონა ბ
კ1- 0.5 კ2-4.7 კ3 0.3

დამტკიცებული პროექტი
ბრძ 2557147
22/04/2016

გენგეგმა
სიმაღლის სხივის განსაზღვრა

ქ. თბილისი დიდი დიღომი
მიკრო/რაიონი III კორპუსი 14 მიმდებარედ

შპს "არკო"

H=L/0.3=27.53/0.3=91.76მ

27,53

ქუჩის ფას ხაზი

წითელი ხაზი



ჭრილი 1-1
სიმაღლის სხივის განსაზღვრა

ქ. თბილისი დიდი დიღომი
მიკრო/რაიონი III კორპუსი 14 მიმდებარედ

შპს "არკო"

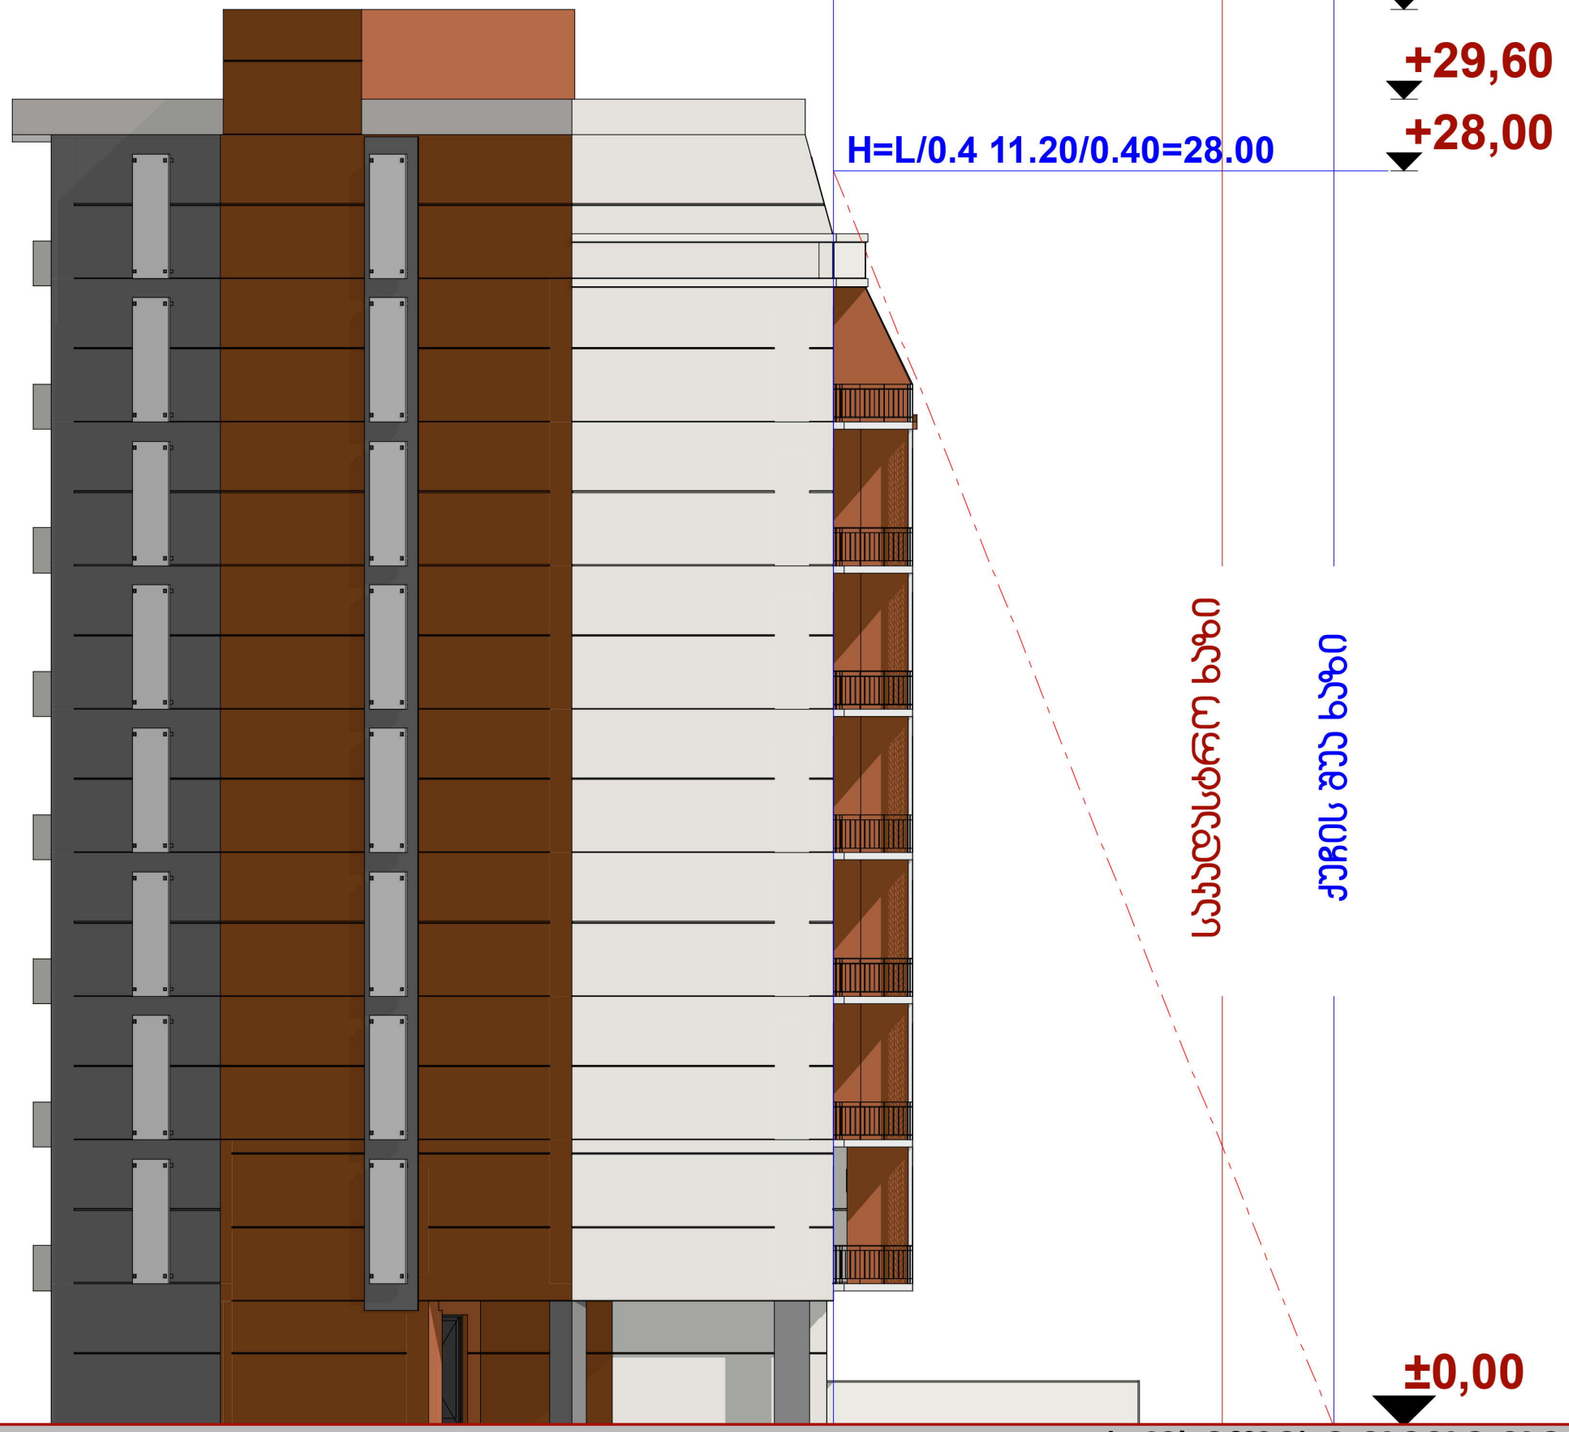

ჭრილი 2-2
სიმაღლის სხივის განსაზღვრა

ქ. თბილისი დიდი დიღომი
მიკრო/რაიონი III კორპუსი 14 მიმდებარედ

შპს "არკო"