
გენ.გეგმა მ. 1:500

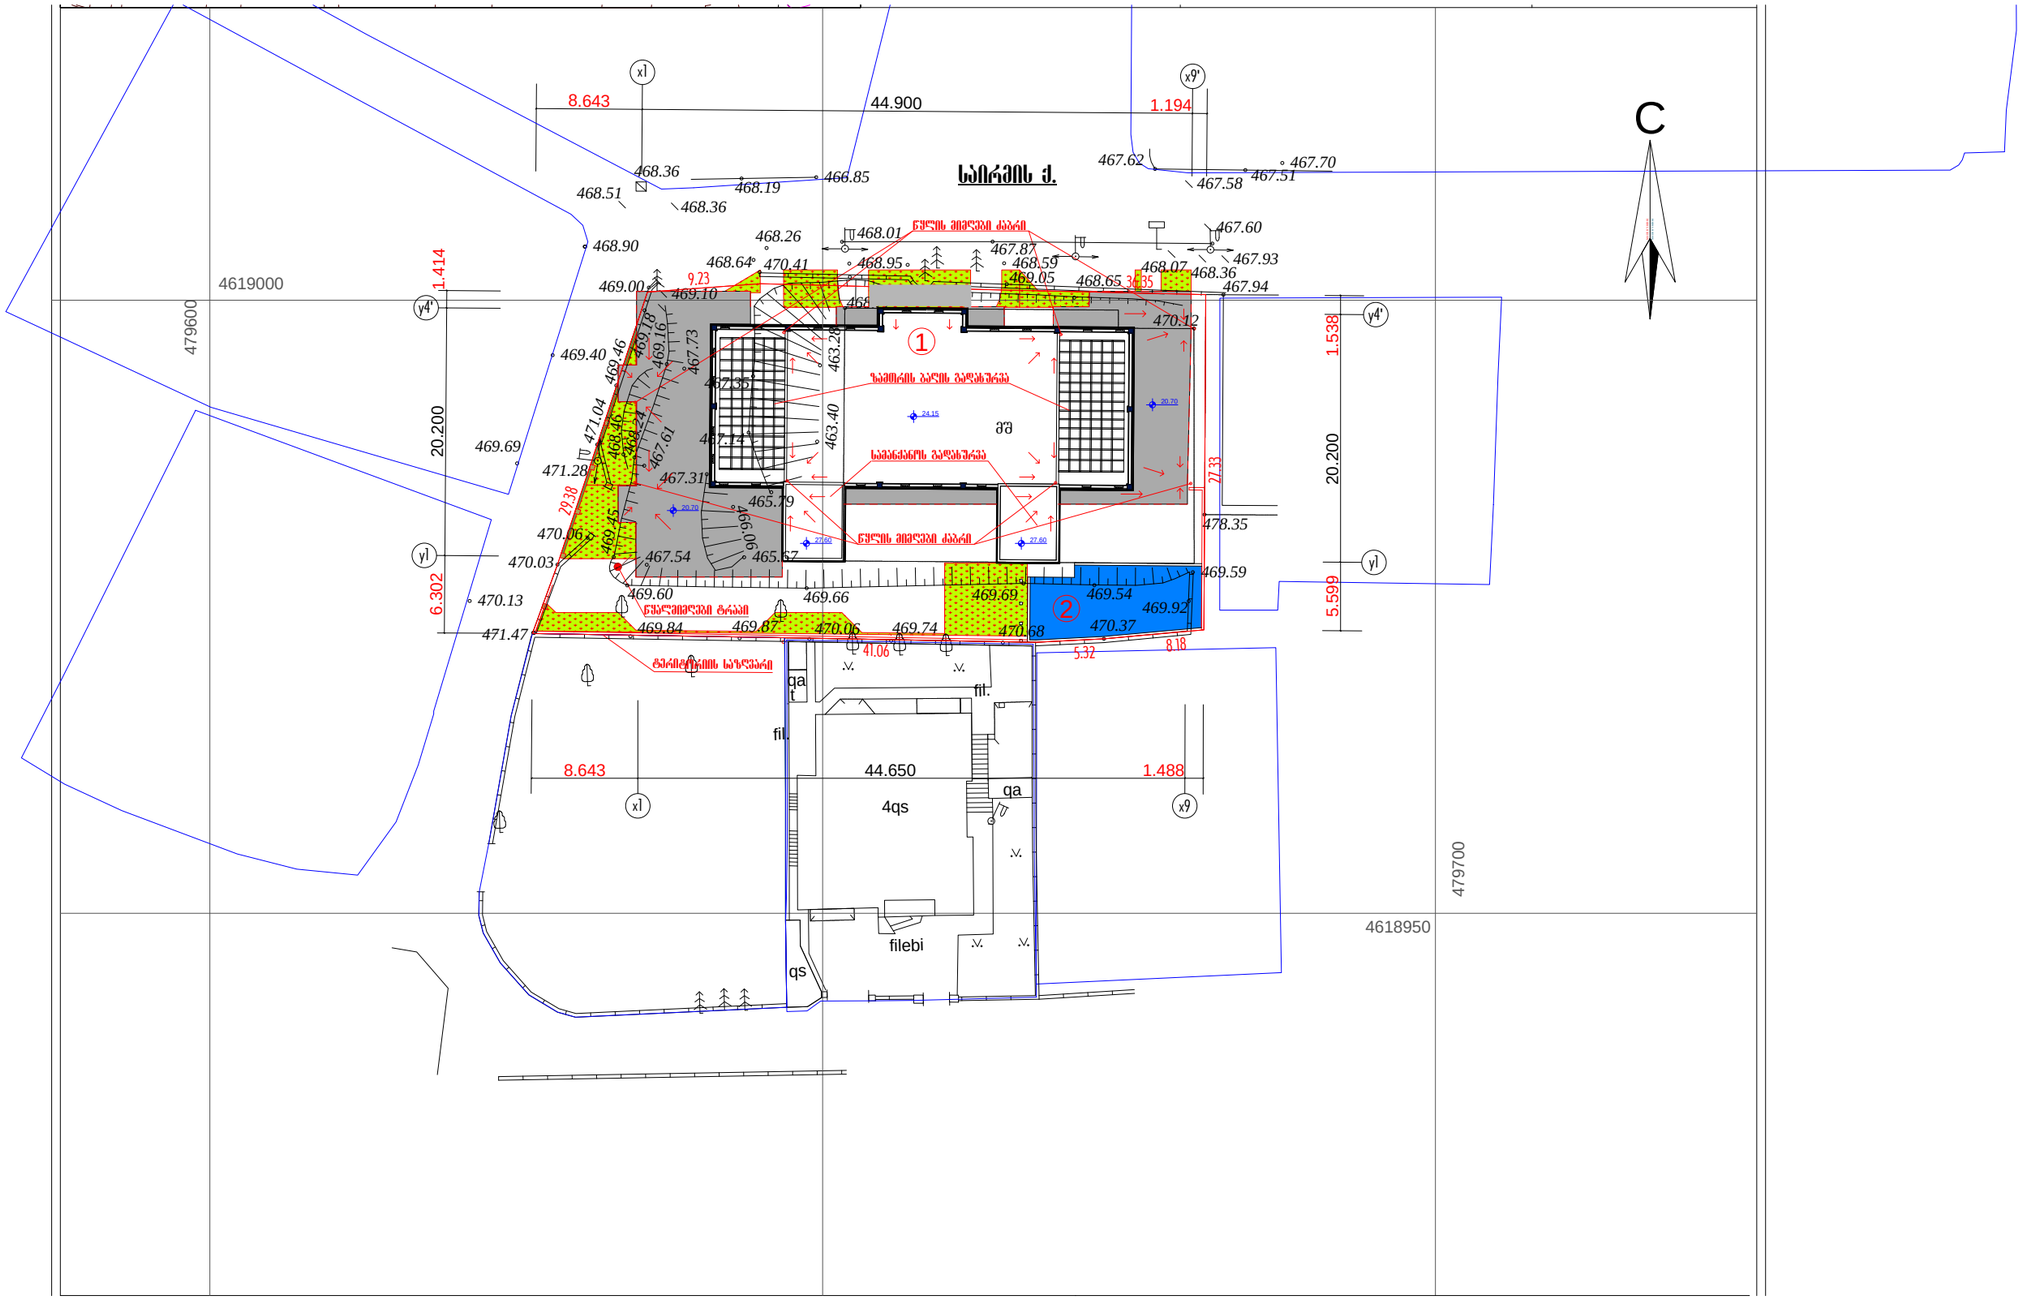

ექსპლიკაცია:

1. საპროექტო შენობა
2. საცხრაო აუზი

ტექნიკურ-ეკონომიკური მაჩვენებლები:

1. მიწის ფართობი	1424 კვ.მ.
2. მოშენების ფართობი	1070.5 კვ.მ.
3. კ1 კოეფიციენტის საანგარიშო ფართობი	744.73 (0.5)
4. გამწვანების ფართობი	201.94
5. კვ კოეფიციენტი	0.1

ქ. თბილისი, საირმის გორა
ი.მ.ა. " ლუჩო "-ს
მრავალბინიანი საცხოვრებელი სახლი

დაკვეთა	სტადია	ფურც.№	ფურც. რაოდ.	ინვენტ.№
	პროექტი	ა-1	19	

ი.მ.ა. "ლუჩო"

არქიტექტურული ნაწილი.

გენ.გეგმა მ. 1:500

თავმჯდომარე		თ. გაბისონია
პრ. ავტორები		ა. კვიტატიანი
		ა. კვრესელიძე
		ჯ. კვიტატიანი
შეასრულა		ჯ. კვიტატიანი