სიტუაციური 1:2000

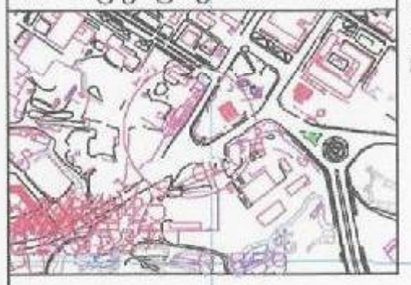

ქ.თბილისი, ვეკუას ქ.№1 (ნაკვ.18/075)
მიწის ნაკვეთის საკადასტრო კოდი 01.11.12.018.180 -2664კვ.მ
მიწის ნაკვეთის საკადასტრო კოდი 01.11.12.018.181 -920კვ.მ
მიწის ნაკვეთის საკადასტრო კოდი 01.11.12.018.179 -4788კვ.მ

01.11.12.018.180
01.11.12.018.181
01.11.12.018.179
01.11.12.018.002
01.11.12.018.008
01.11.12.018.153
01.11.12.018.155
01.11.12.018.173
01.11.12.018.158
01.11.12.018.040
01.11.12.018.041
01.11.12.018.051
01.11.12.018.092
01.11.12.018.093

2ქს
11ქს
ქ
ბეტონის ღობე

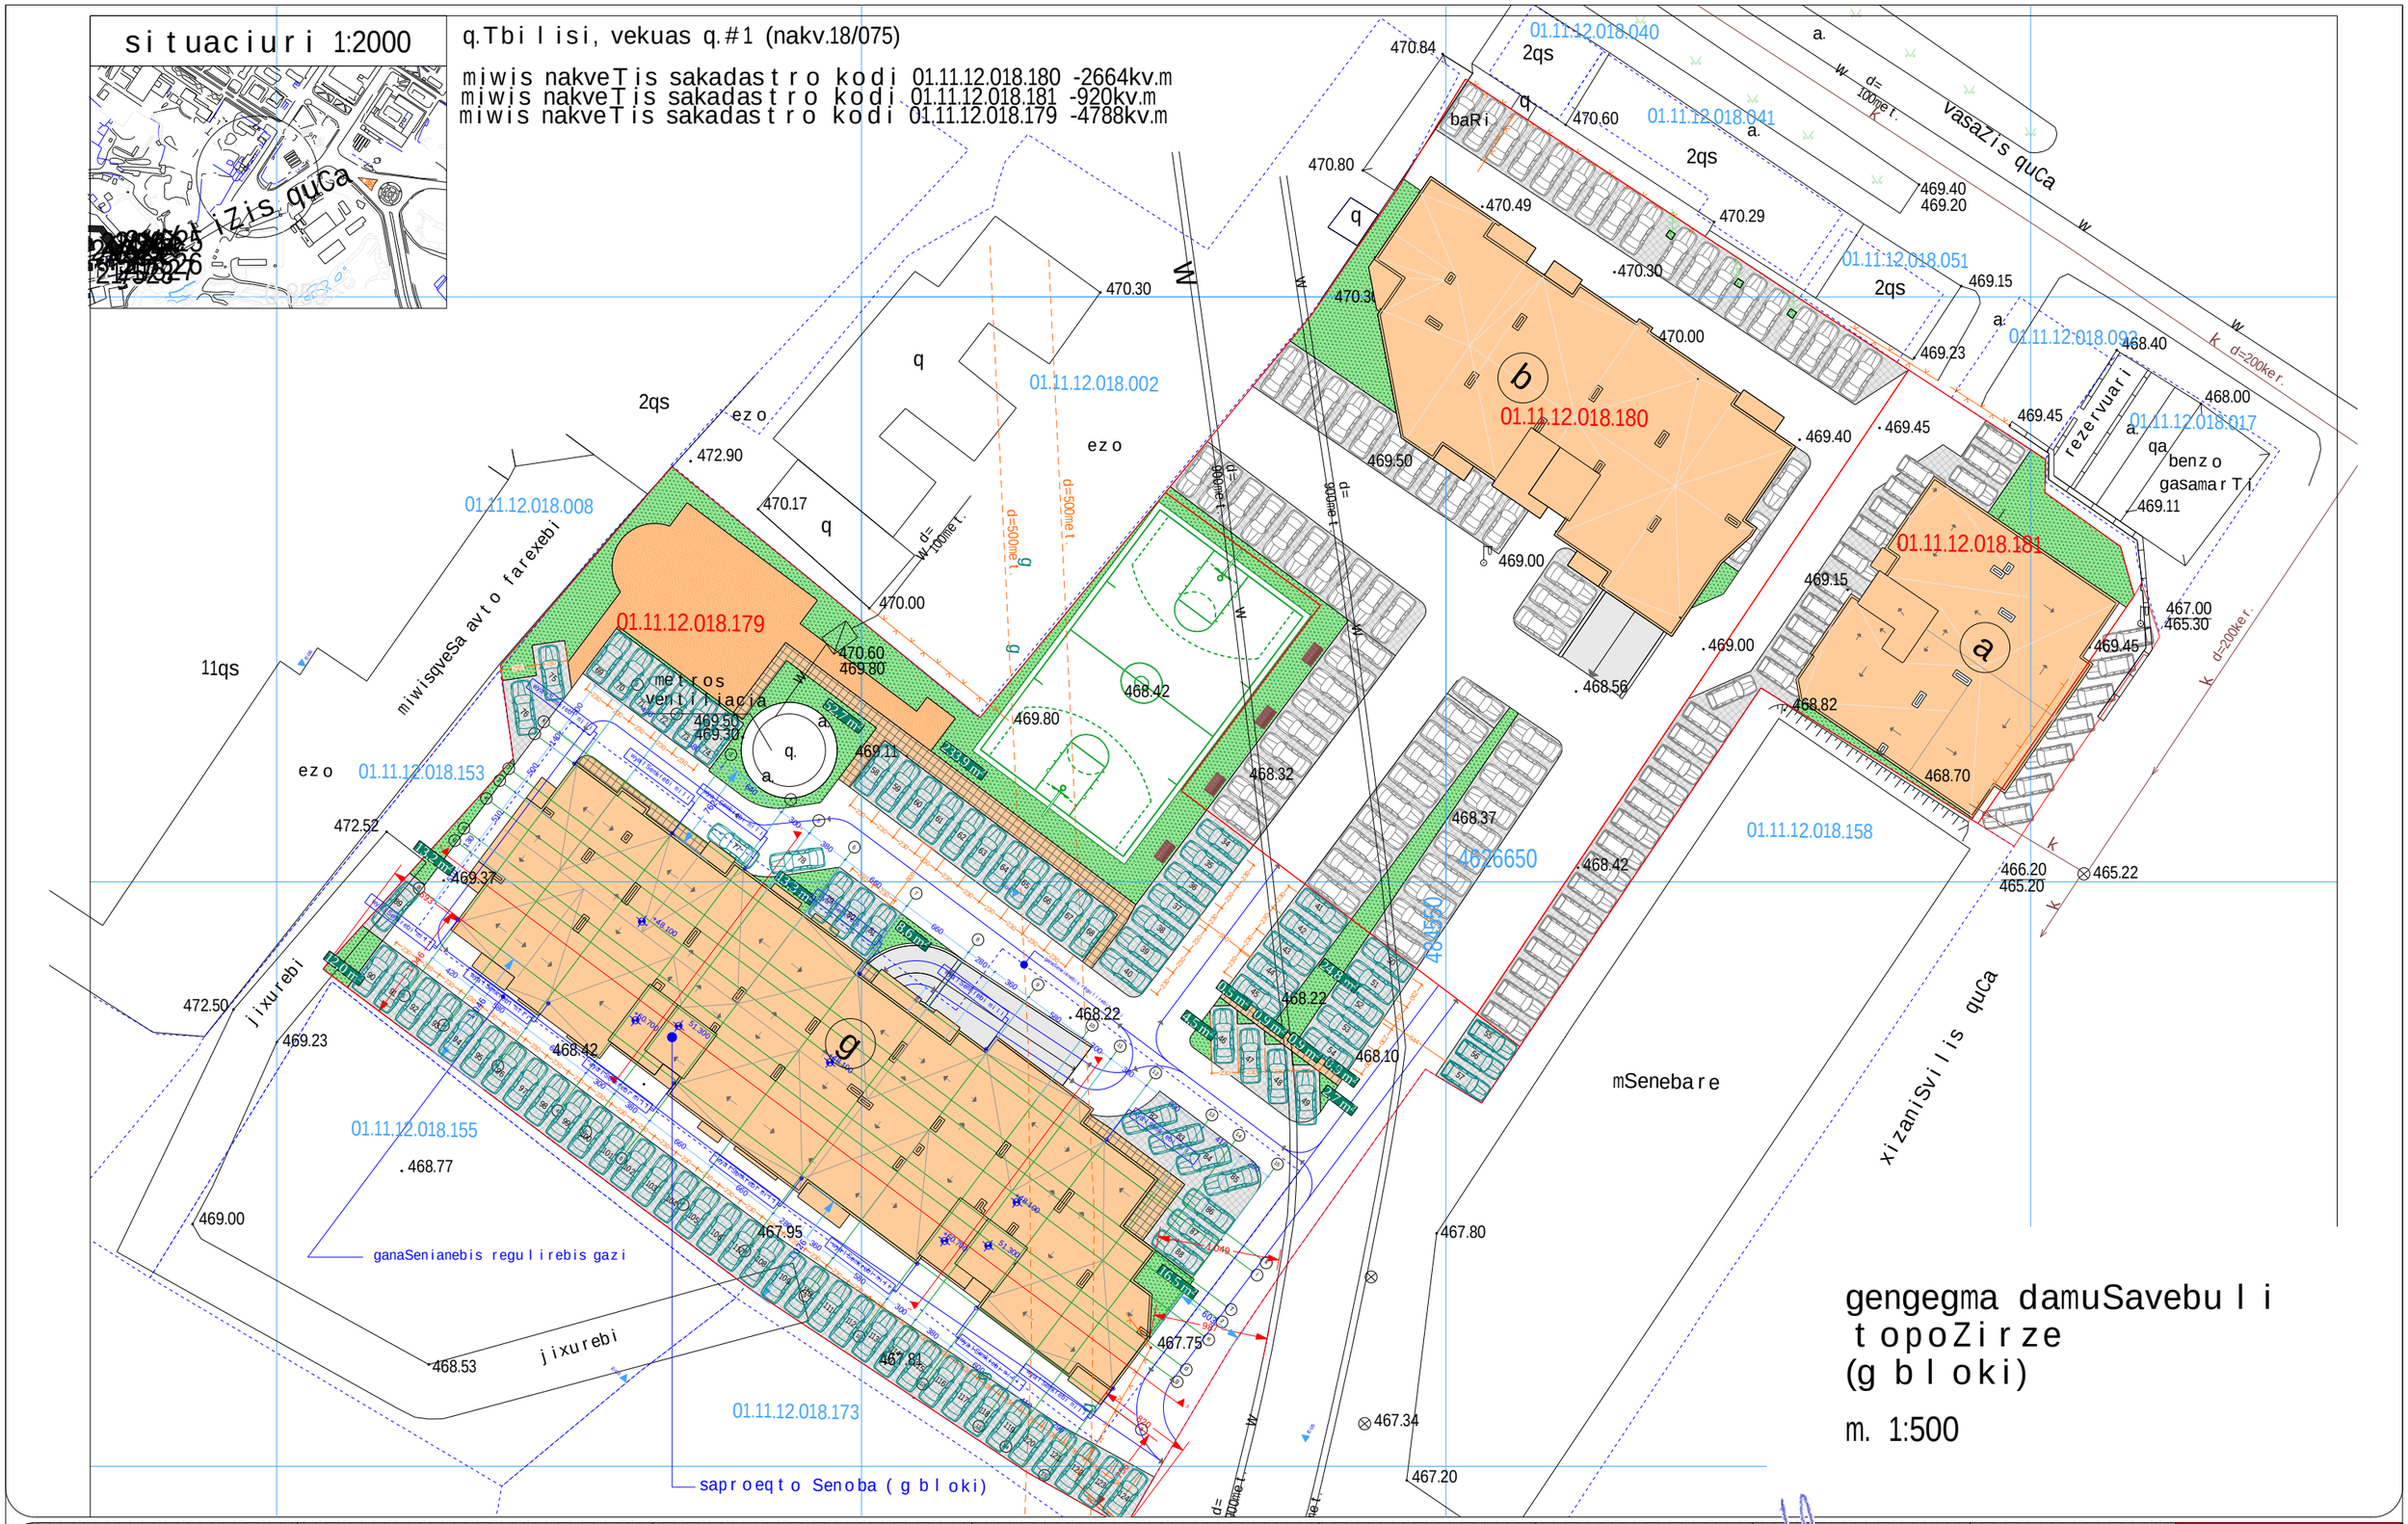

misamarTi: q. Tbilisi, quCa vekua #1			mravalbiniani sacxovrebeli saxli		pirobiTi niSnebi:	dreqtori	g. bendeliani	q. Tbilisi lorTqifaniZis #1
stadia	masStabi	furceli	furclebi	TariRi	nakveTis sazRvari	mT. arqiteqtori	g. bendeliani	TEL: 595 55-35-74 599 75-28-88
					ganaSenianebis regulirebis xazi	arqiteqtori	i. gogoxia	
					gaTboba-kondicirebis adgili	Seasrula		

BIJI ARCHITECTURE