parkingis sarTuli

m. 1:200

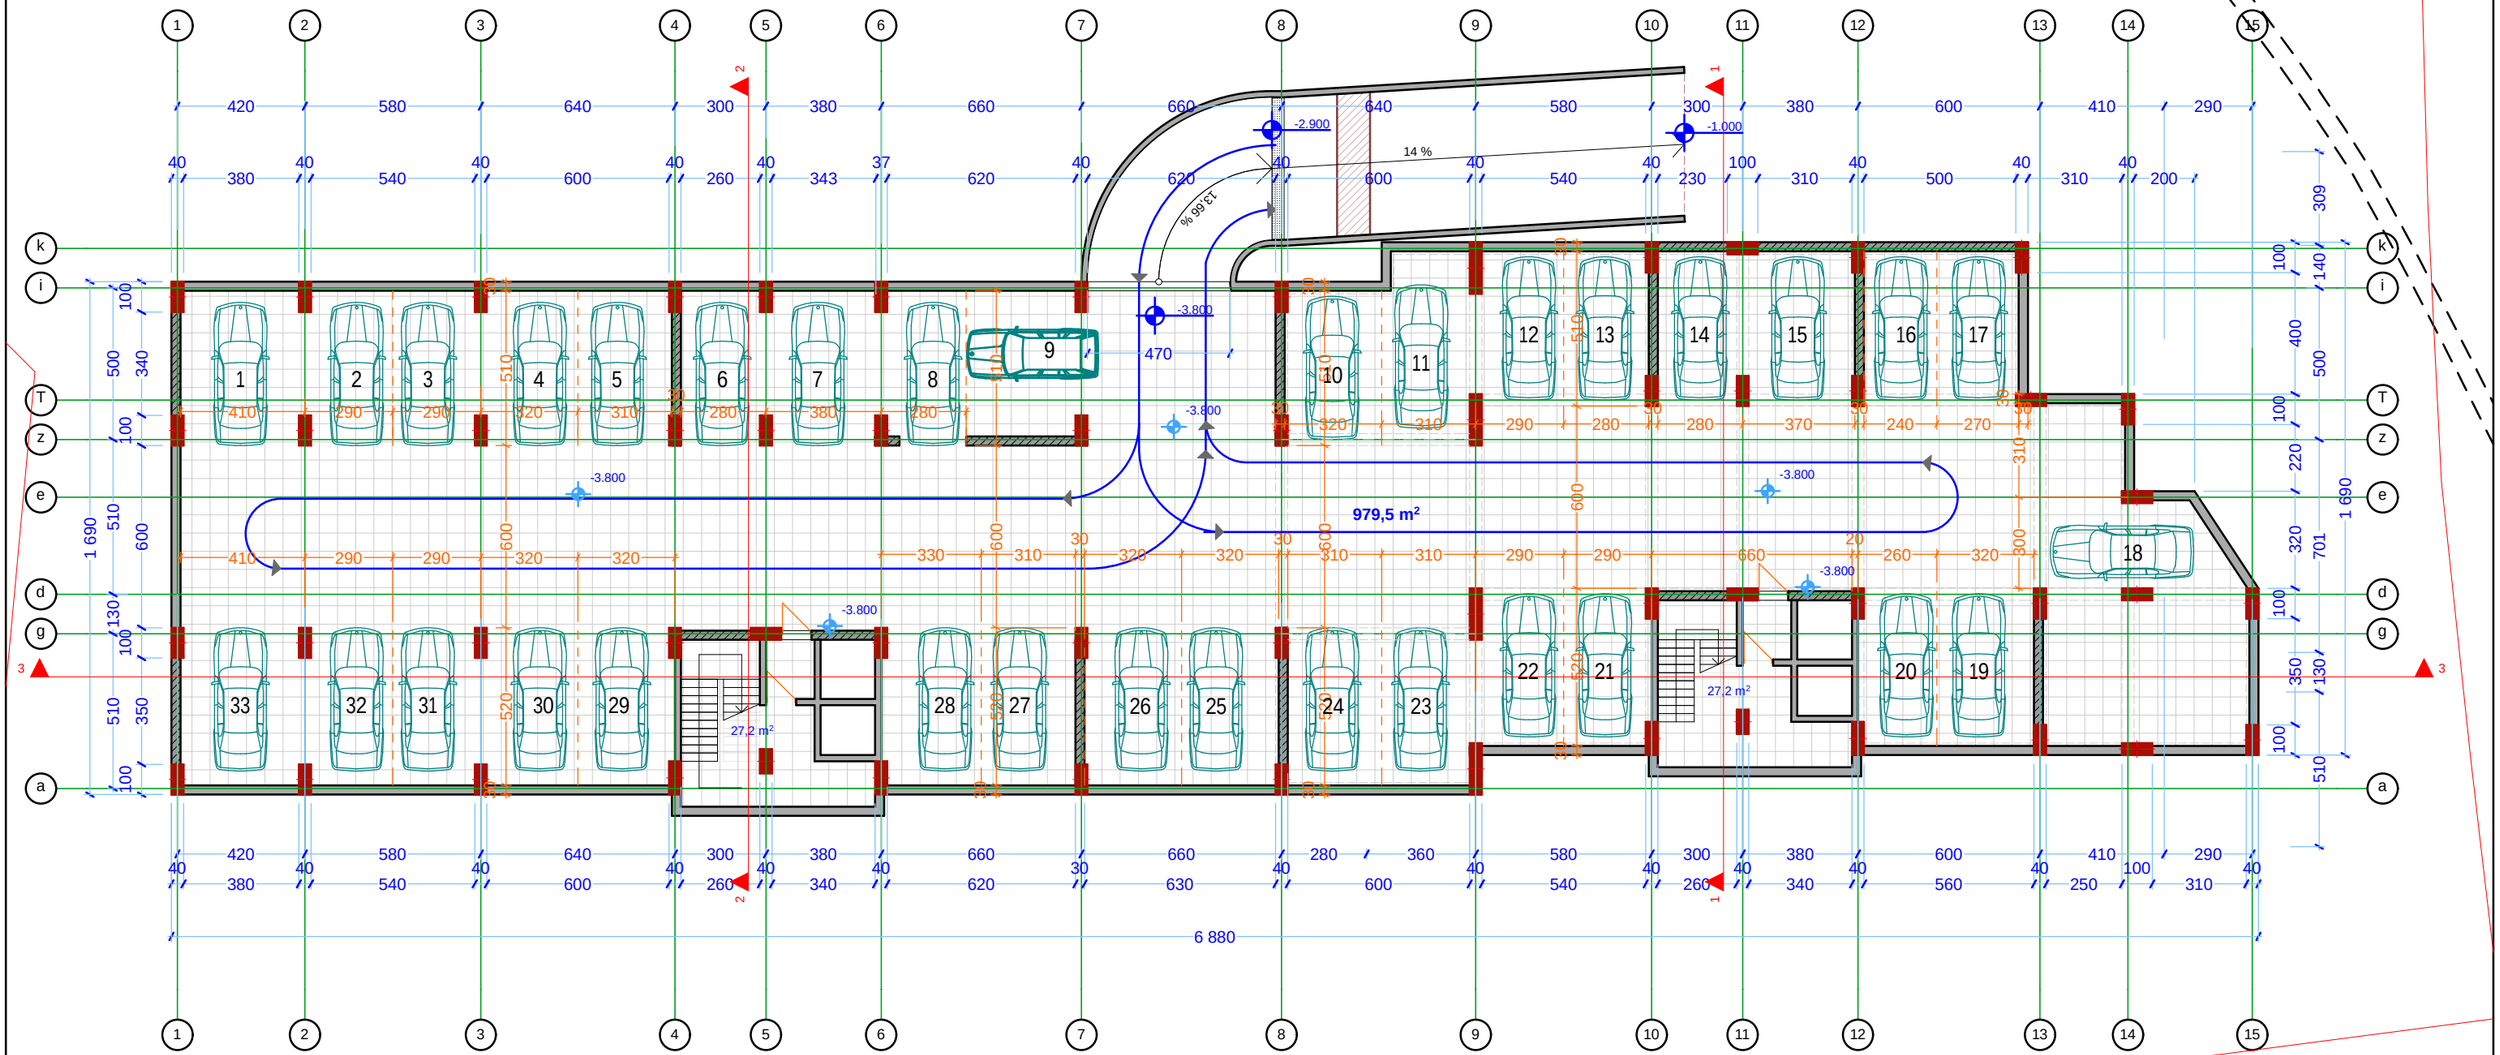

misamarTi: q. Tbilisi, quCa vekua #1			mravalbiniani sacxovrebeli saxli		pirobiTi niSnebi:	dreqtori	g. bendeliani	q. Tbilisi lorTqifaniZis #1 TEL: 595 55-35-74 599 75-28-88
stadia	masStabi	furceli	furclebi	TariRi	nakveTis sazRvari ganaSenianebis regulirebis xazi gaTboba-kondicirebis adgili	mT. arqiteqtori	g. bendeliani	
						arqiteqtori	i. gogoxia	
						Seasrula		

BIJI ARCHITECTURE

I_komerciuli sarTuli
m. 1:200

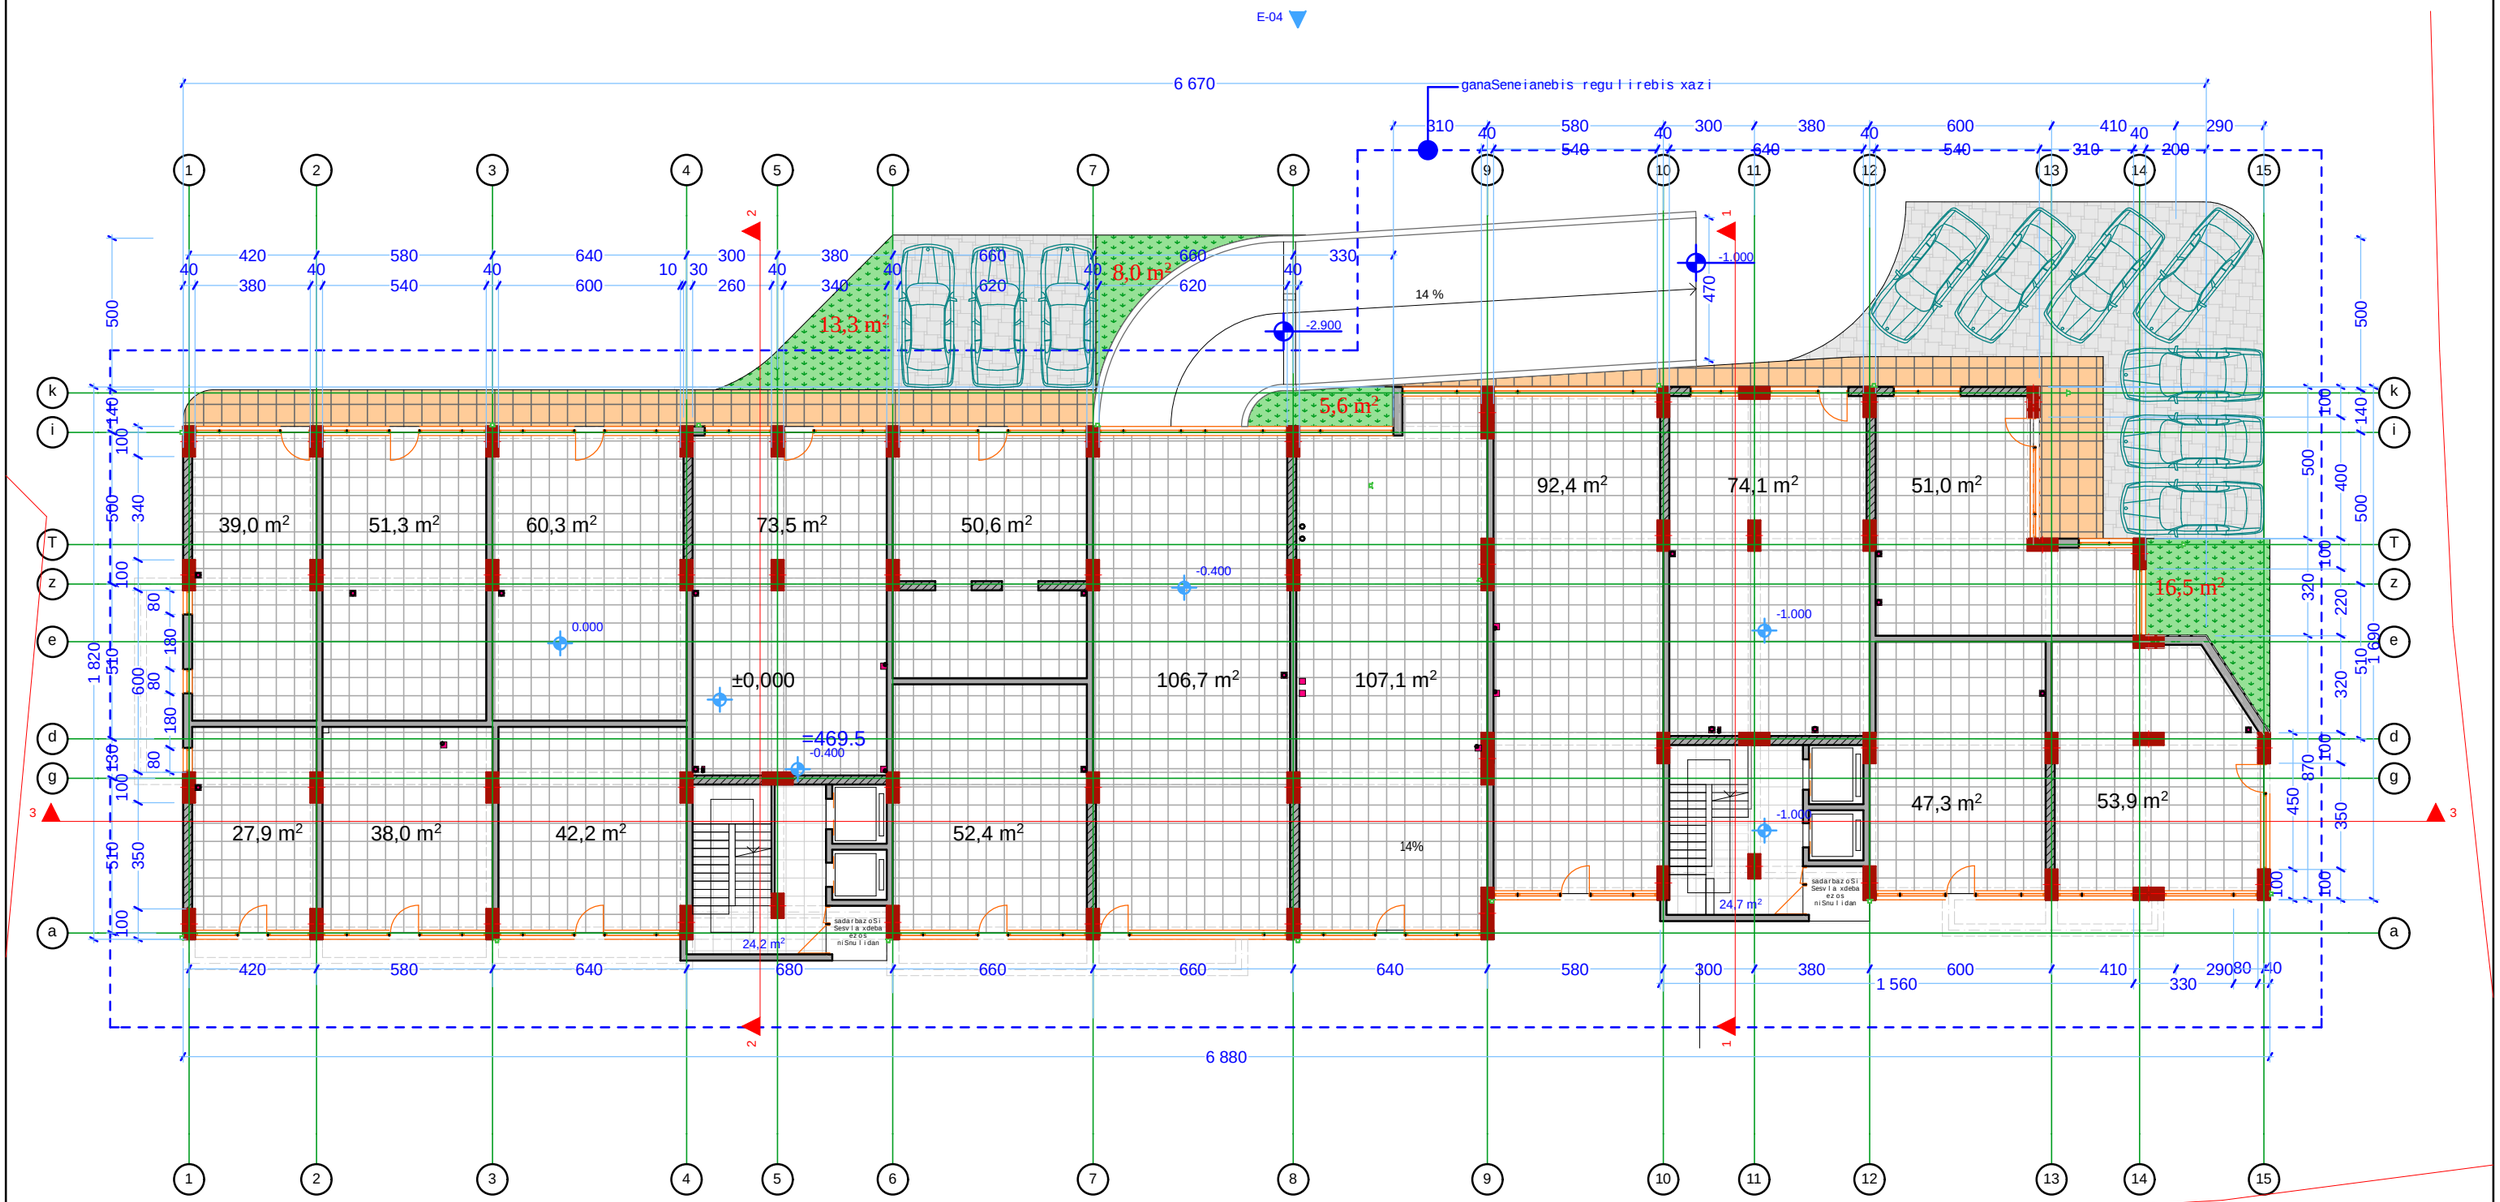

misamarTi: q. Tbilisi, quCa vekua #1		mravalbiniani sacxovrebeli saxli			pirobiTi niSnebi:	dreqtori	g. bendeliani	
stadia	masStabi	furceli	furclebi	TariRi	nakveTis sazRvari	mT. arqiteqtori	g. bendeliani	
					ganaSenianebis regulirebis xazi	arqiteqtori	i. gogoxia	
					gaTboba-kondicirebis adgili	Seasrula		

q. Tbilisi
lorTqifaniZis #1
TEL: 595 55-35-74
599 75-28-88

BIJI ARCHITECTURE

II_sarTuli s gegma
m. 1:200

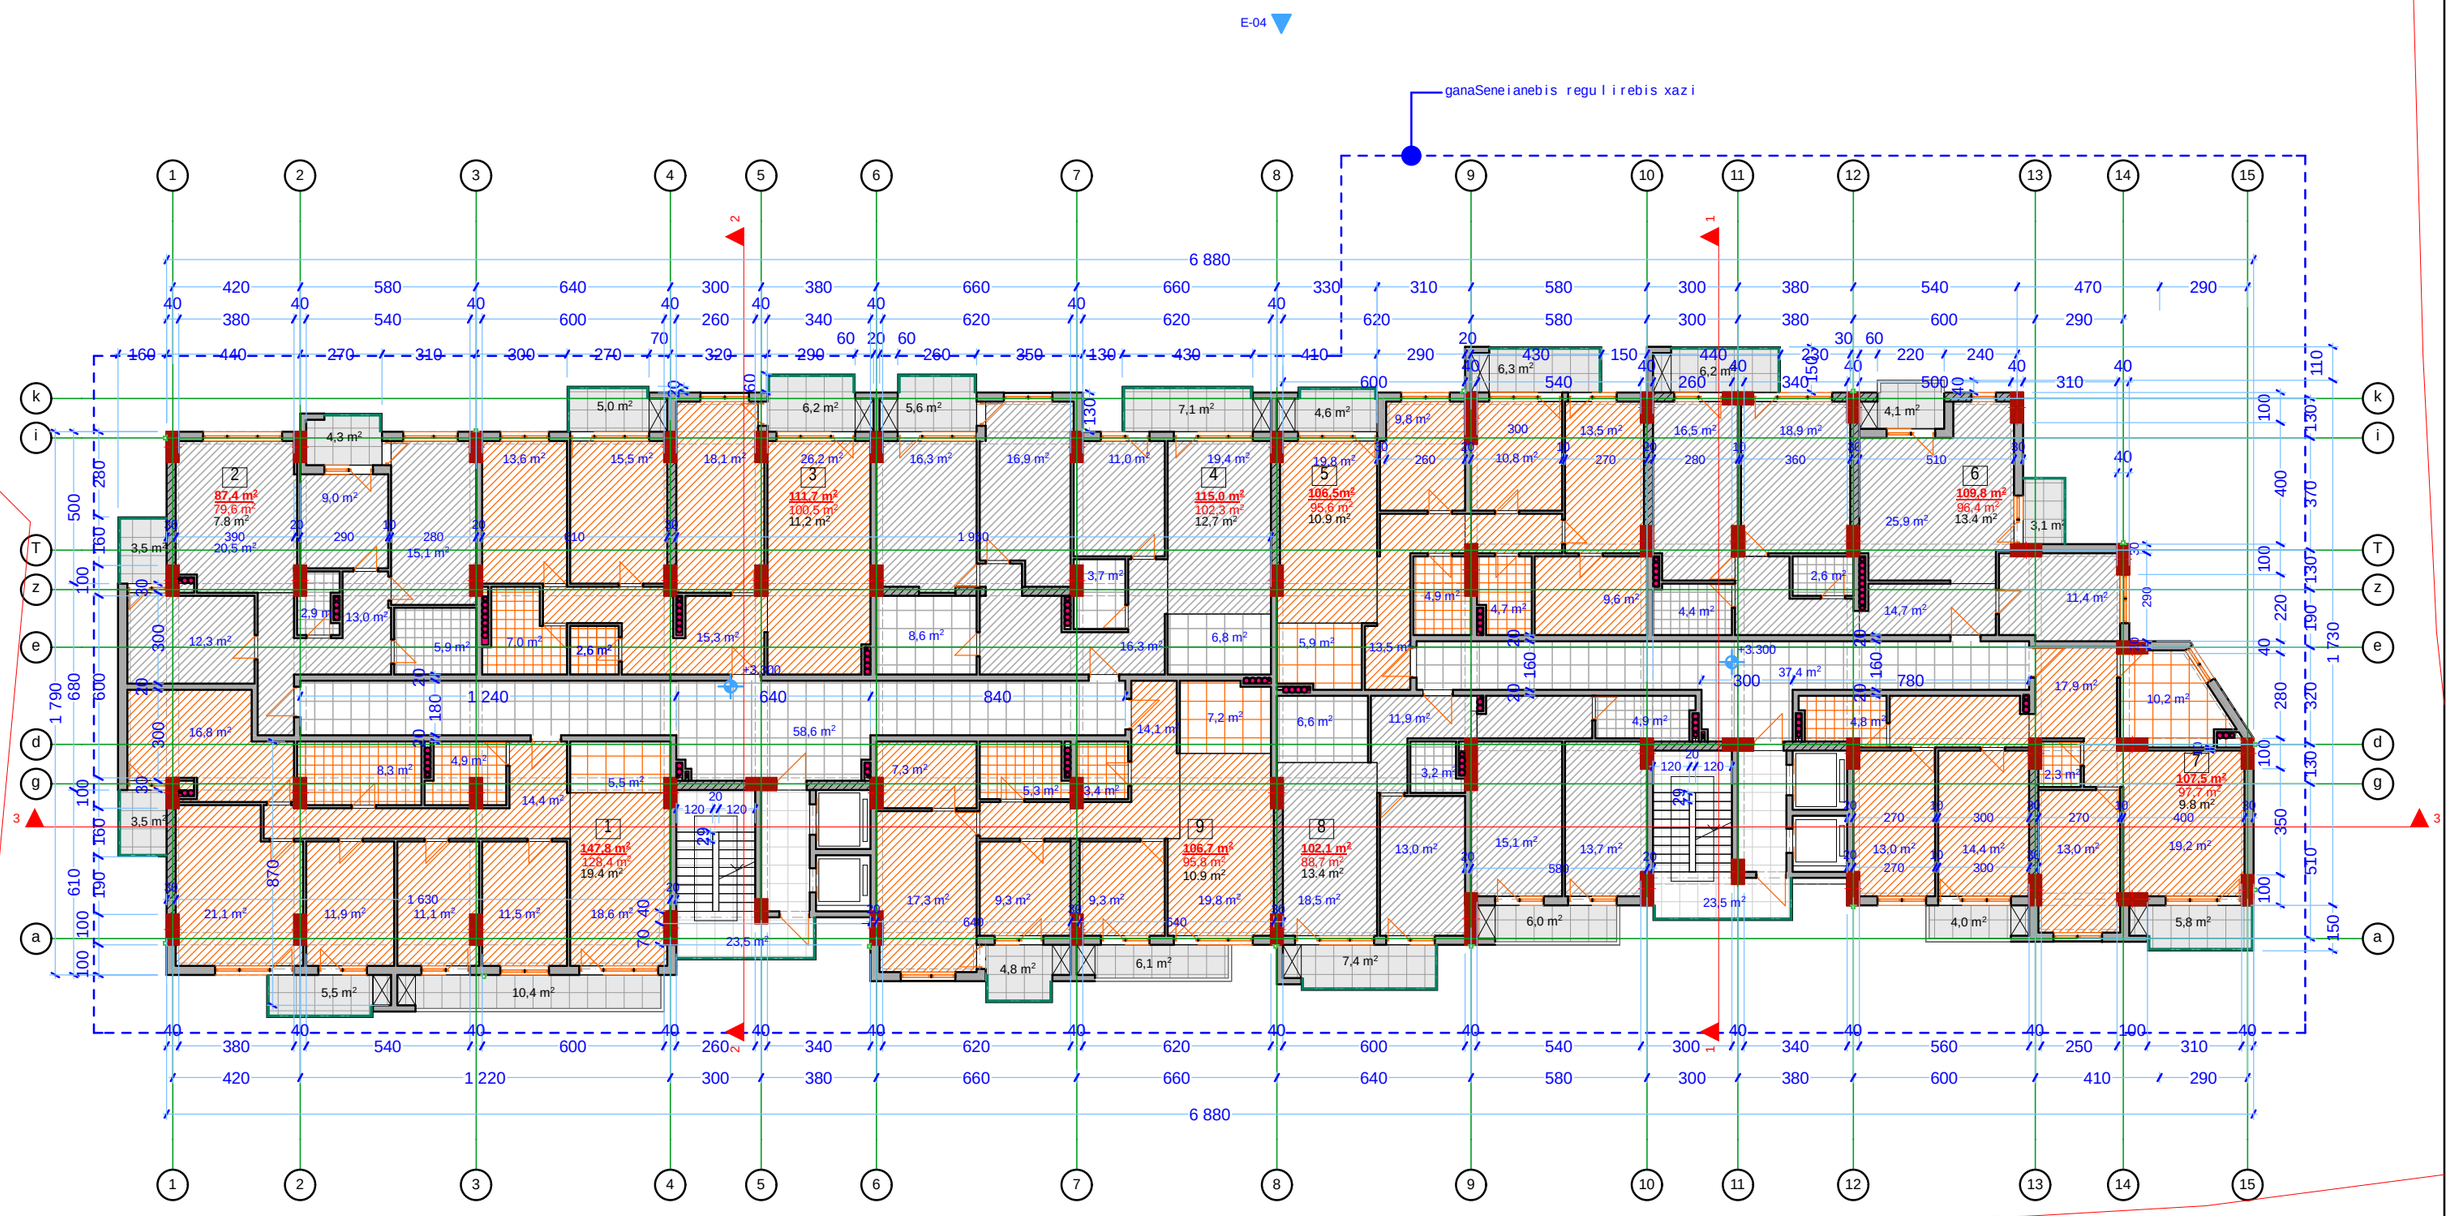

misamarTi: q. Tbilisi, quCa vekua #1			mravalbiniani sacxovrebeli saxli		pirobiTi niSnebi:	dreqtori	g. bendeliani	q. Tbilisi lorTqifaniZis #1 TEL: 595 55-35-74 599 75-28-88
stadia	masStabi	furceli	furclebi	TariRi	nakveTis sazRvari ganaSenianebis regulirebis xazi gaTboba-kondicirebis adgili	mT. arqiteqtori	g. bendeliani	
						arqiteqtori	i. gogoxia	
						Seasrula		

BIJI ARCHITECTURE
BIJI ARCHITECTURE

III_sarTuli s gegma
m. 1:200

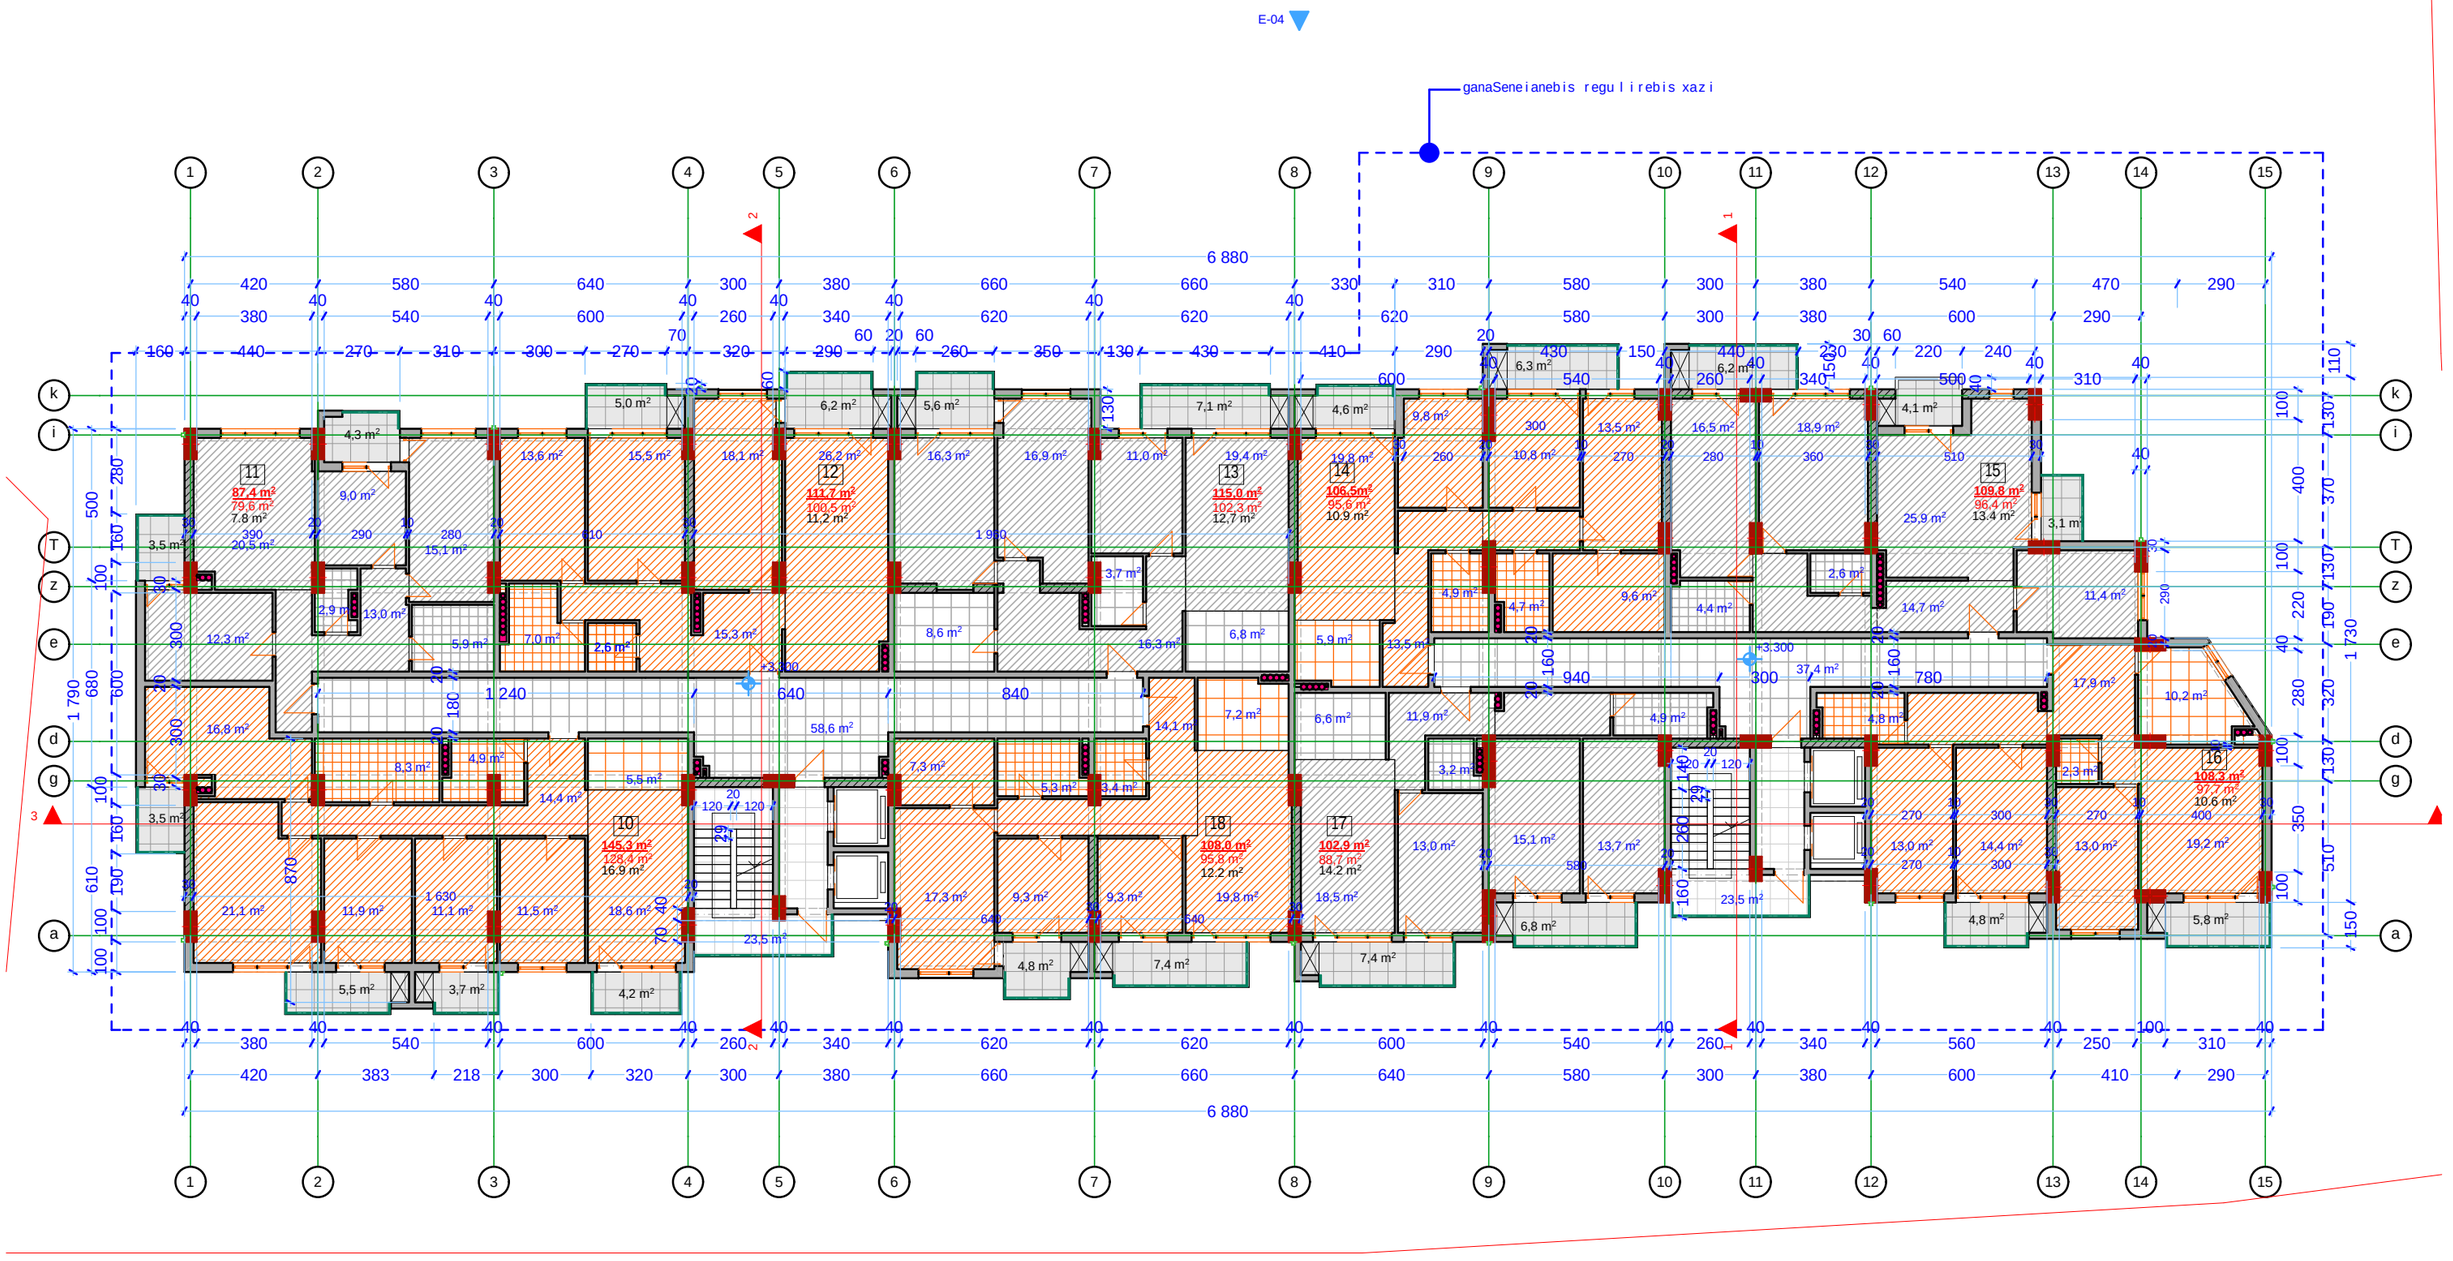

misamarTi: q. Tbilisi, quCa vekua #1			mravalbiniani sacxovrebeli saxli		pirobiTi niSnebi:	dreqtori	g. bendeliani	
stadia	masStabi	furceli	furclebi	TariRi	nakveTis sazRvari ganaSenianebis regulirebis xazi gaTboba-kondicirebis adgili	mT. arqiteqtori	g. bendeliani	
						arqiteqtori	i. gogoxia	
						Seasrula		

q. Tbilisi
lorTqifaniZis #1
TEL: 595 55-35-74
599 75-28-88

BIJI ARCHITECTURE

IV_sarTuli s gegma
m. 1:200

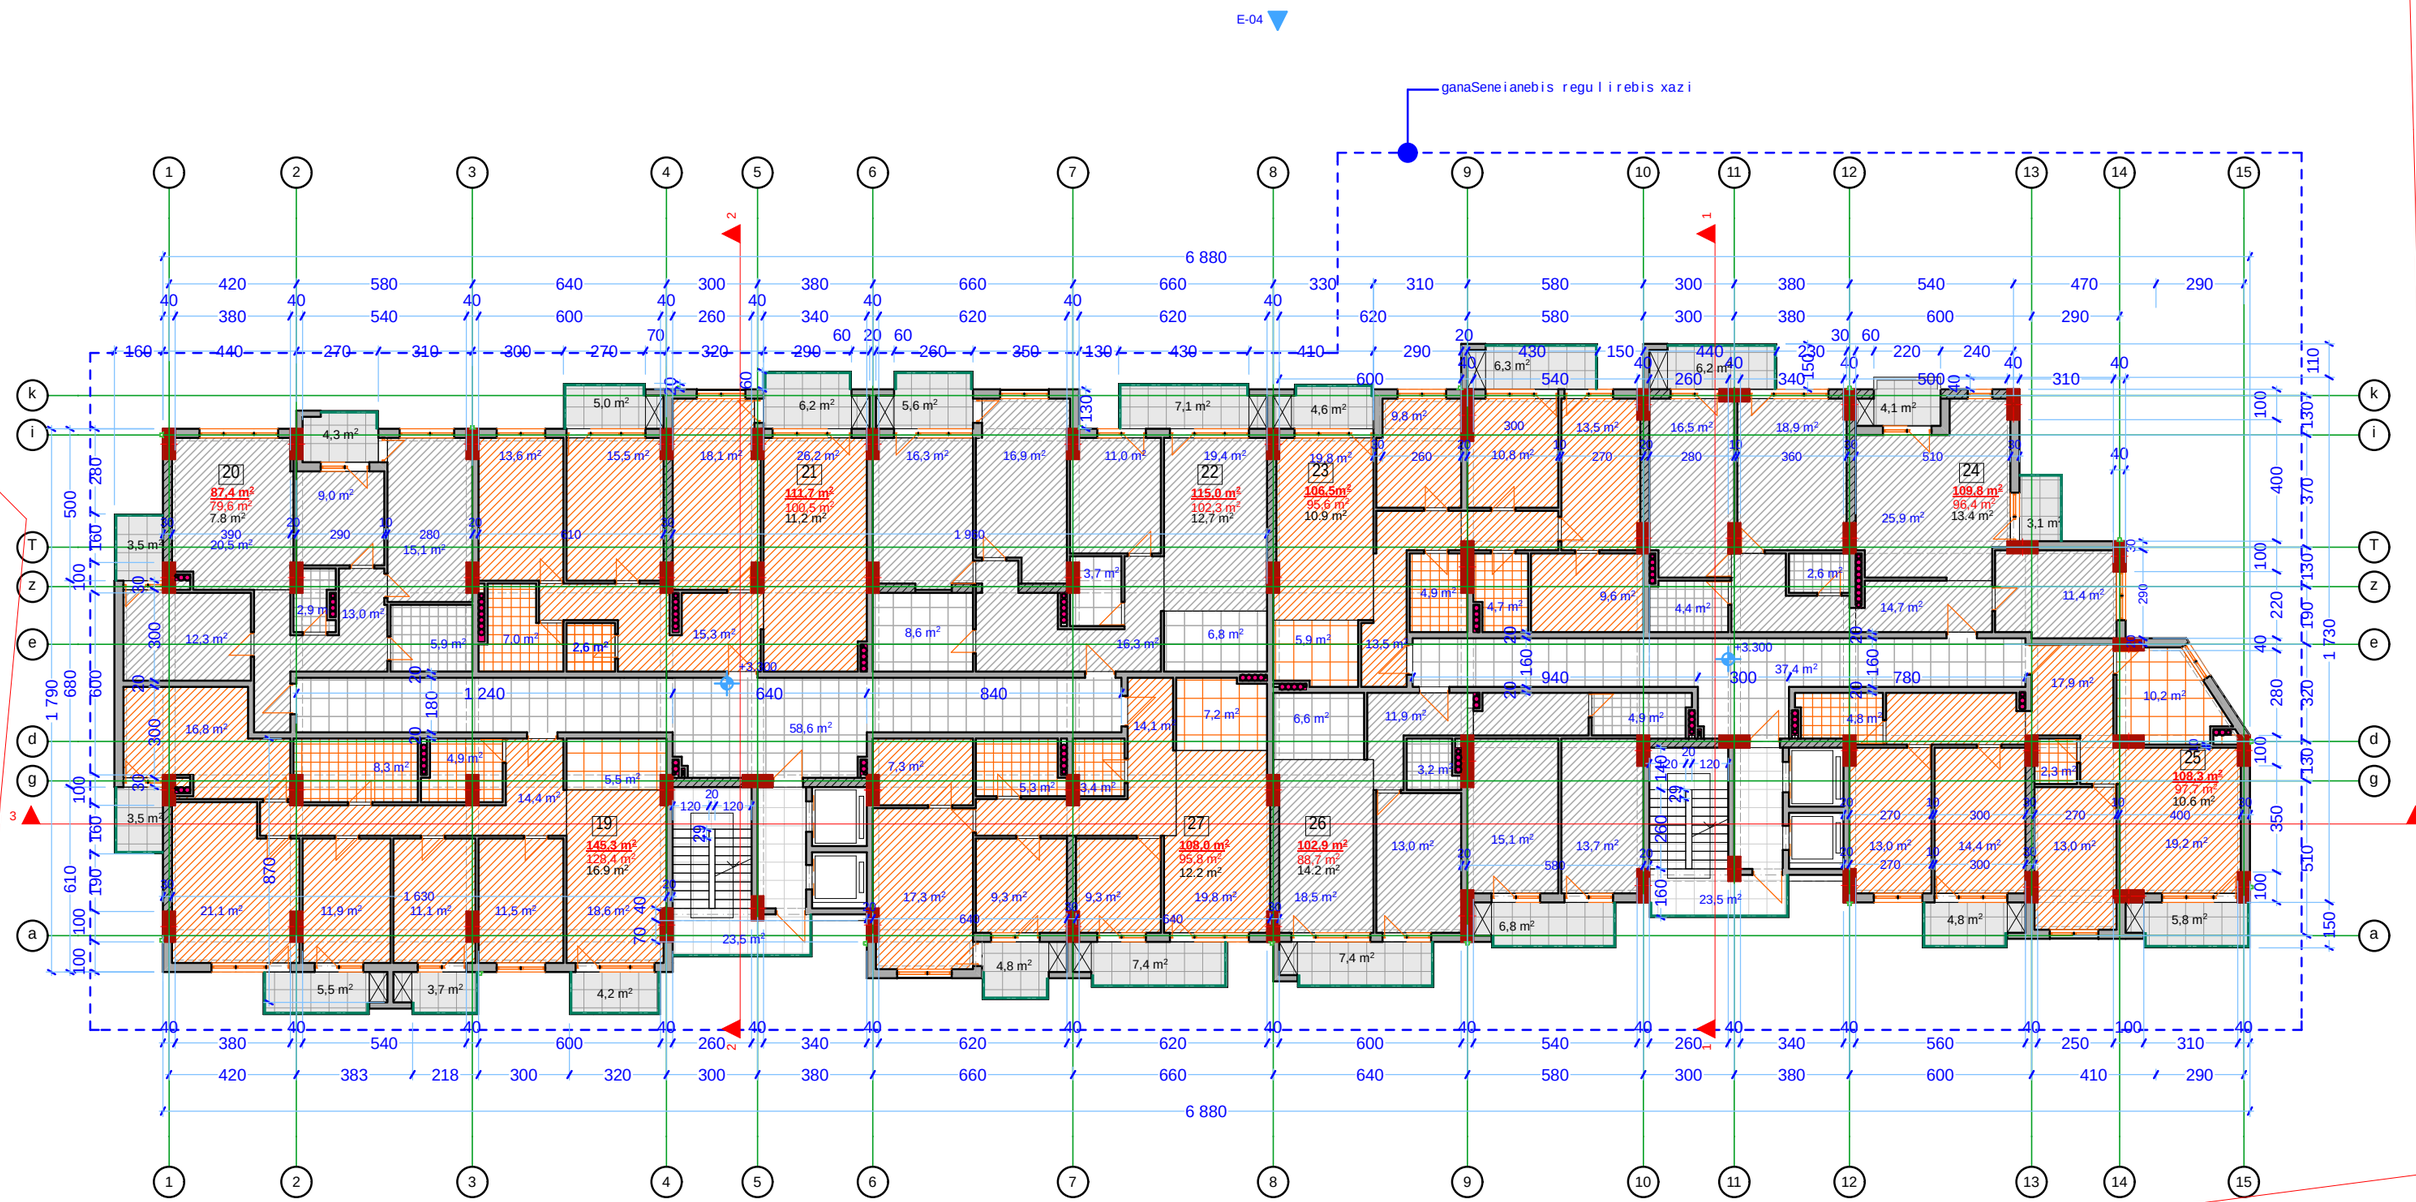

misamarTi: q. Tbilisi, quCa vekua #1			mravalbiniani sacxovrebeli saxli		pirobiTi niSnebi:	dreqtori	g. bendeliani	
stadia	masStabi	furceli	furclebi	TariRi	nakveTis sazRvari ganaSenianebis regulirebis xazi gaTboba-kondicirebis adgili	mT. arqiteqtori	g. bendeliani	
						arqiteqtori	i. gogoxia	
						Seasrula		

q. Tbilisi
lorTqifaniZis #1
TEL: 595 55-35-74
599 75-28-88

BIJI ARCHITECTURE

V_sarTulis gegma
m. 1:200

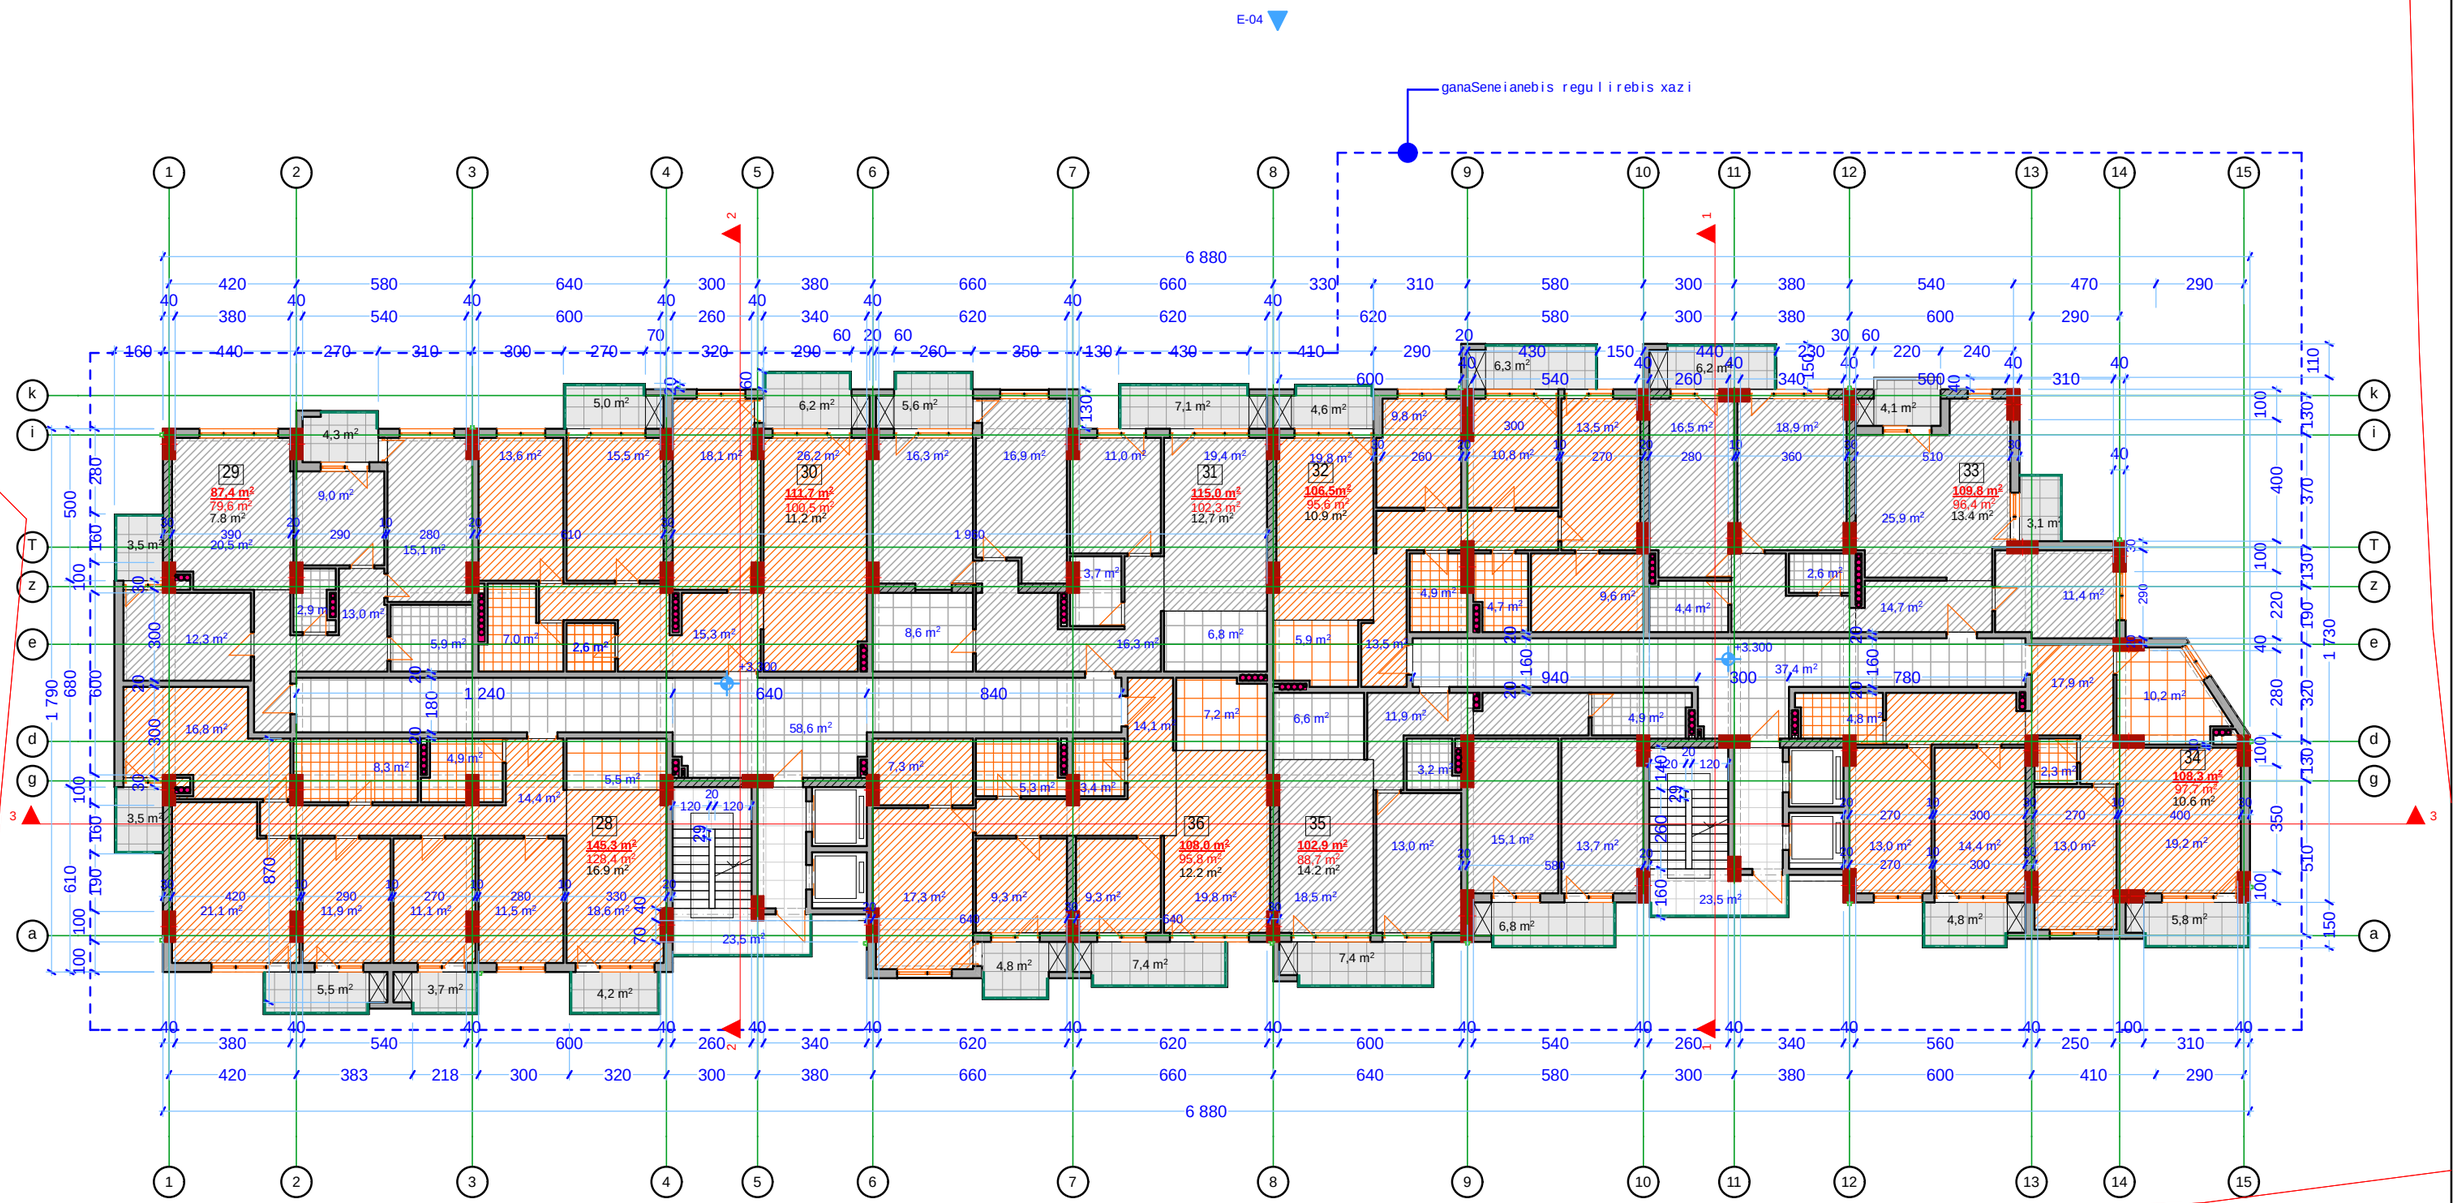

misamarTi: q. Tbilisi, quCa vekua #1			mravalbiniani sacxovrebeli saxli		pirobiTi niSnebi:	dreqtori	g. bendeliani	
stadia	masStabi	furceli	furclebi	TariRi	nakveTis sazRvari ganaSenianebis regulirebis xazi gaTboba-kondicirebis adgili	mT. arqiteqtori	g. bendeliani	
						arqiteqtori	i. gogoxia	
						Seasrula		

q. Tbilisi
lorTqifaniZis #1
TEL: 595 55-35-74
599 75-28-88

BIJI ARCHITECTURE

VI_sarTuli s gegma
m. 1:200

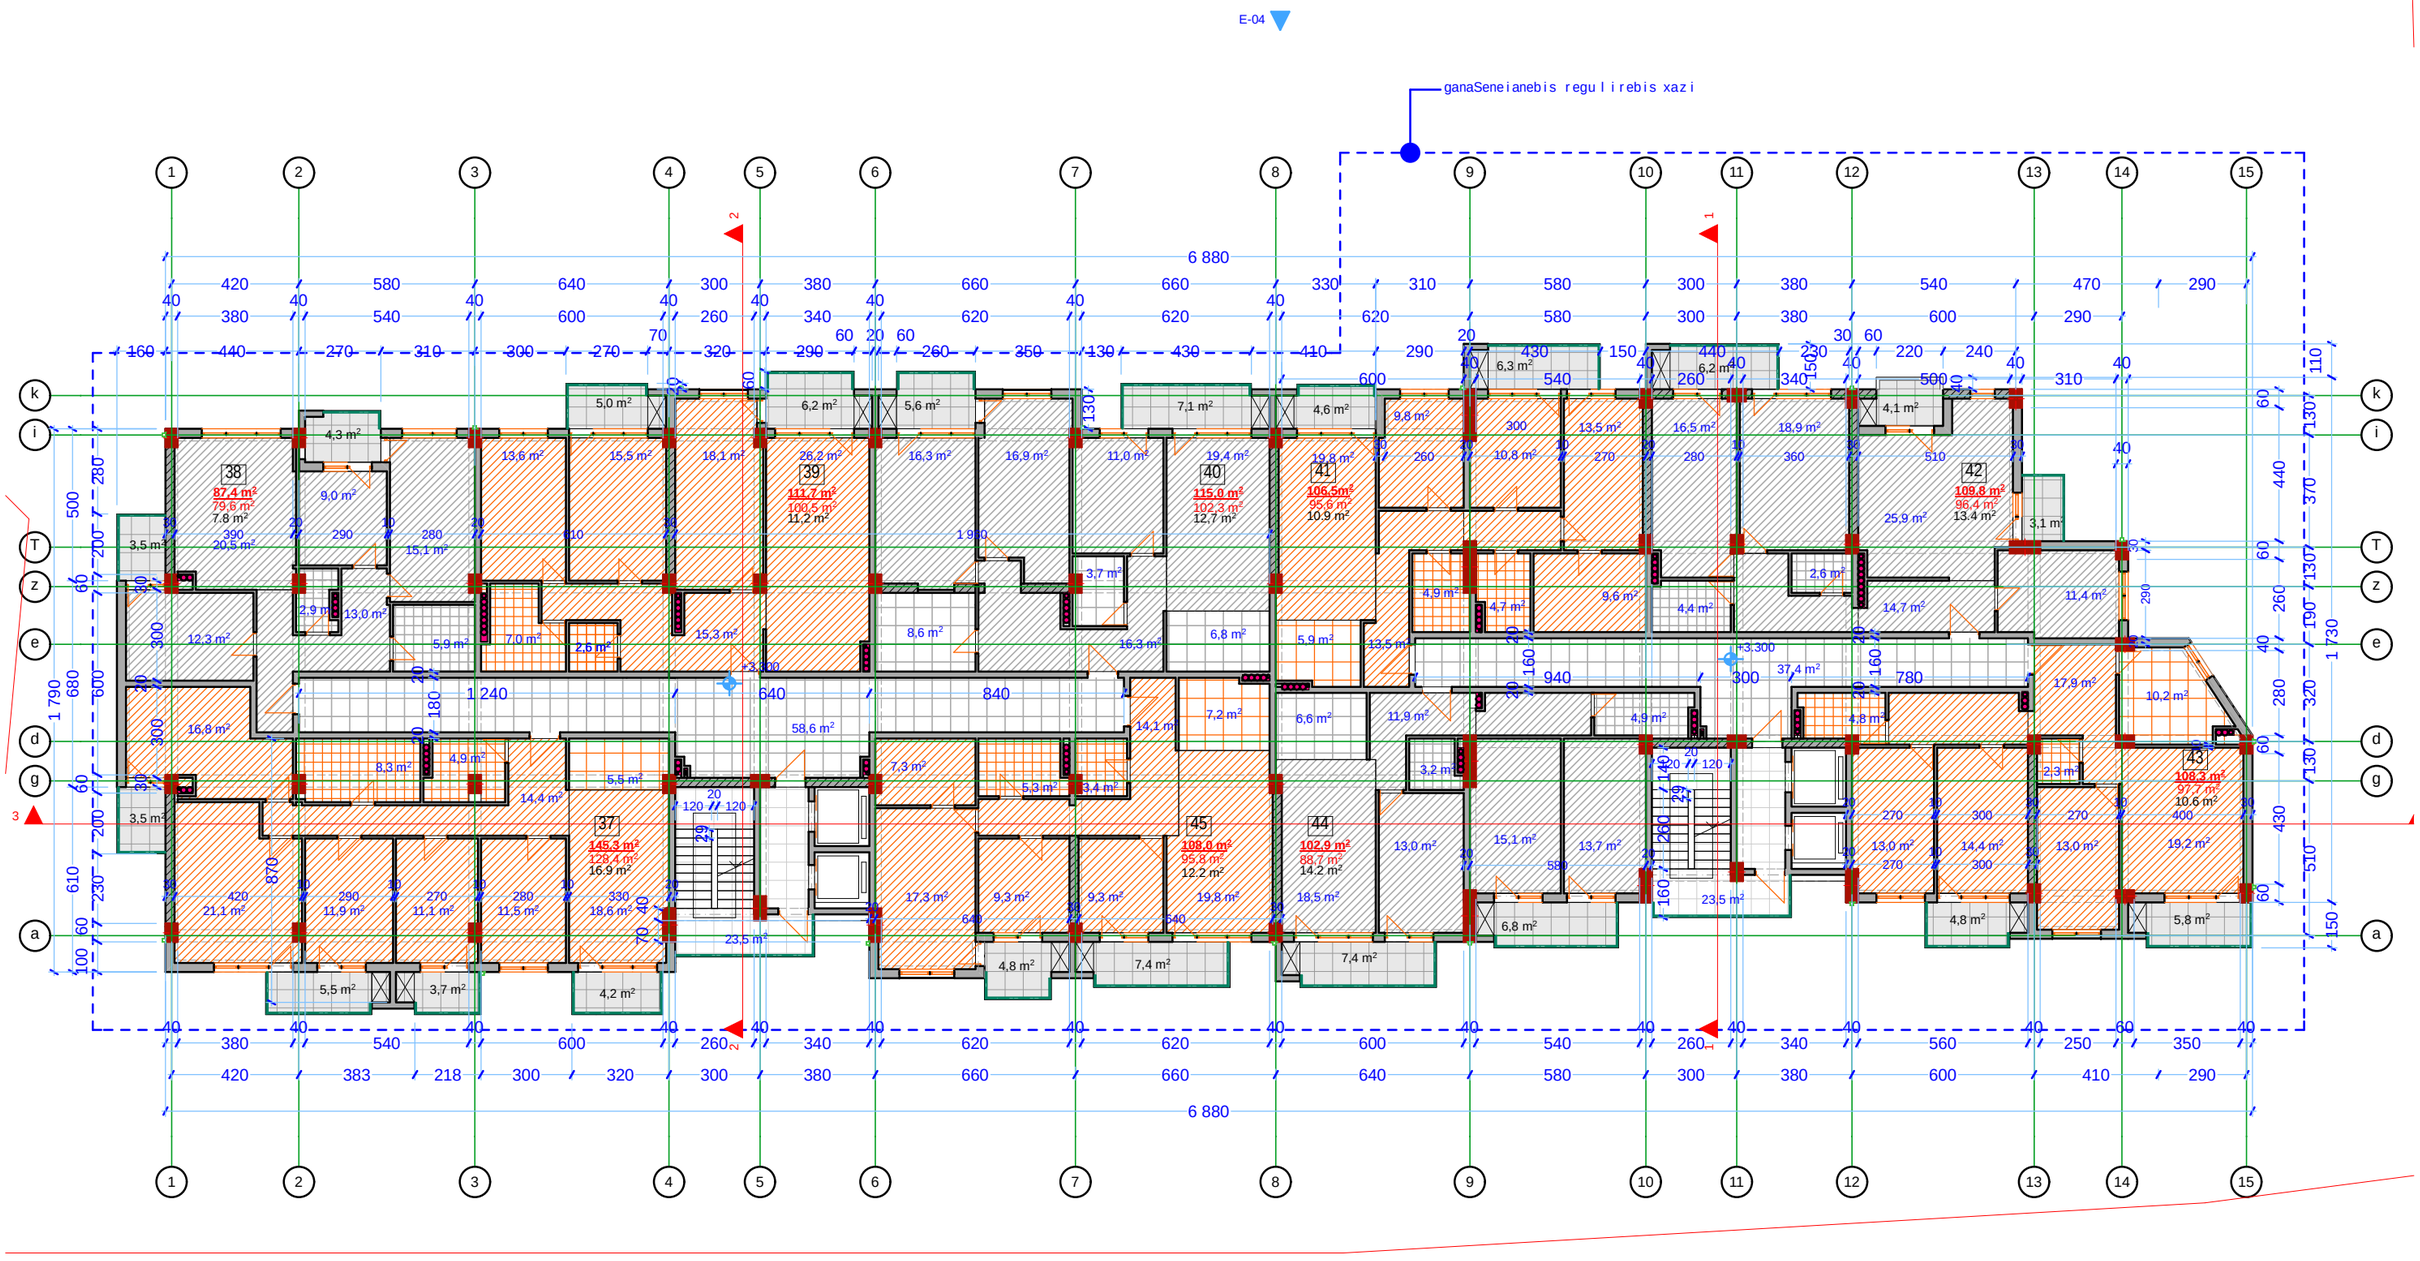

misamarTi: q. Tbilisi, quCa vekua #1			mravalbiniani sacxovrebeli saxli		pirobiTi niSnebi:	dreqtori	g. bendeliani	
stadia	masStabi	furceli	furclebi	TariRi	nakveTis sazRvari ganaSenianebis regulirebis xazi gaTboba-kondicirebis adgili	mT. arqiteqtori	g. bendeliani	
						arqiteqtori	i. gogoxia	
						Seasrula		

q. Tbilisi
lorTqifaniZis #1
TEL: 595 55-35-74
599 75-28-88

BIJI ARCHITECTURE

VII_sarTuli s gegma
m. 1:200

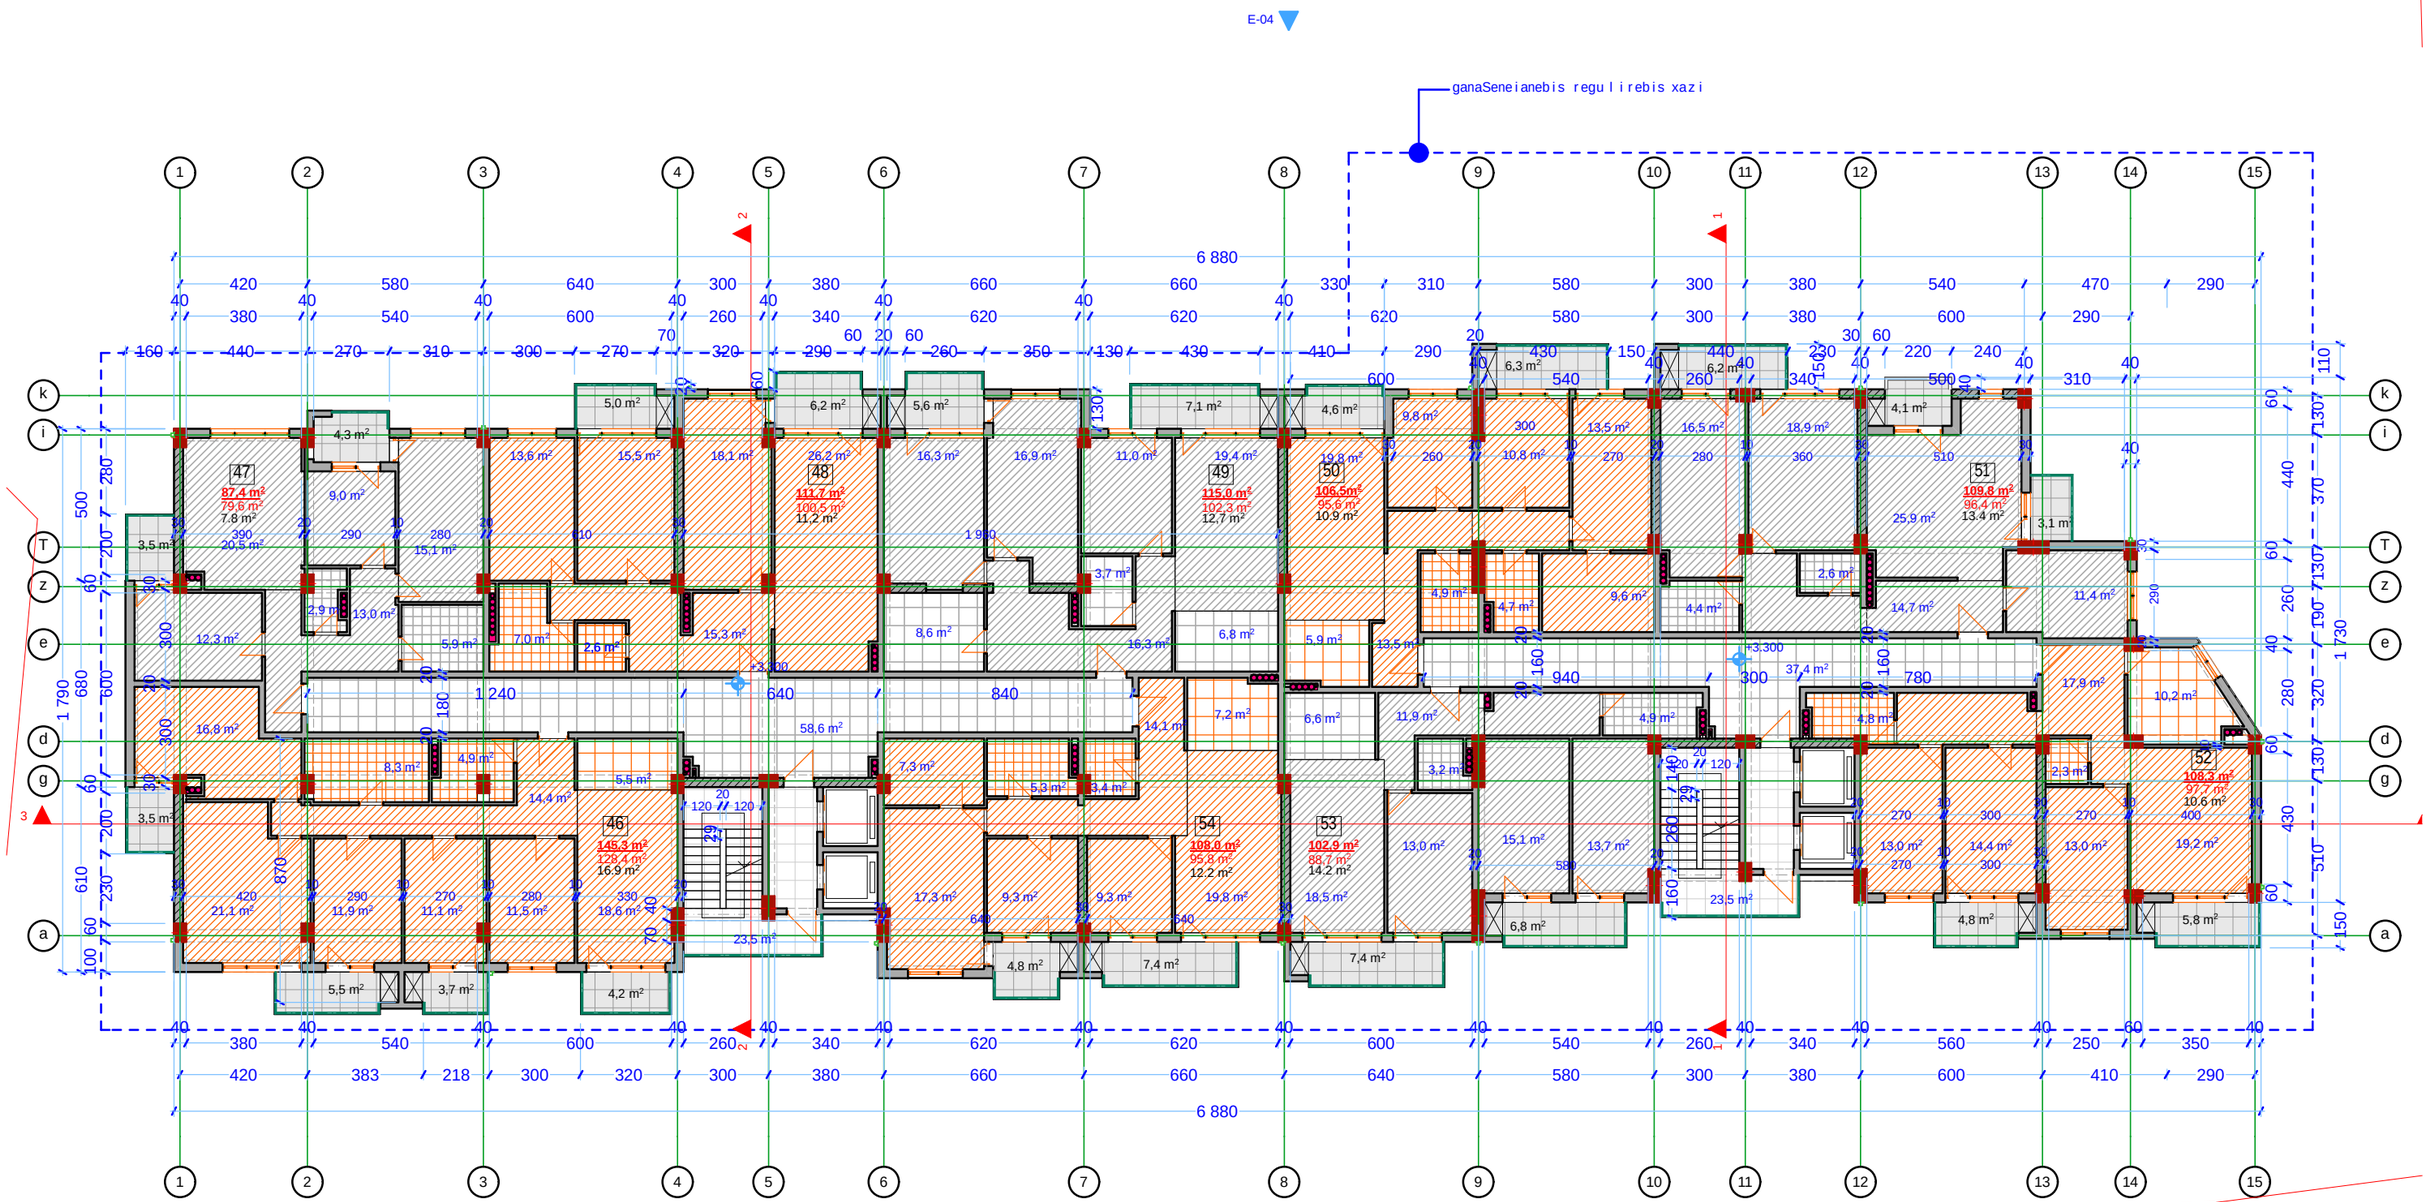

misamarTi: q. Tbilisi, quCa vekua #1			mravalbiniani sacxovrebeli saxli		pirobiTi niSnebi:	dreqtori	g. bendeliani		q. Tbilisi lorTqifaniZis #1 TEL: 595 55-35-74 599 75-28-88
stadia	masStabi	furceli	furclebi	TariRi	nakveTis sazRvari ganaSenianebis regulirebis xazi gaTboba-kondicirebis adgili	mT. arqiteqtori	g. bendeliani		
						arqiteqtori	i. gogoxia		
						Seasrula			

BIJI ARCHITECTURE

VIII_sarTuli s gegma
m. 1:200

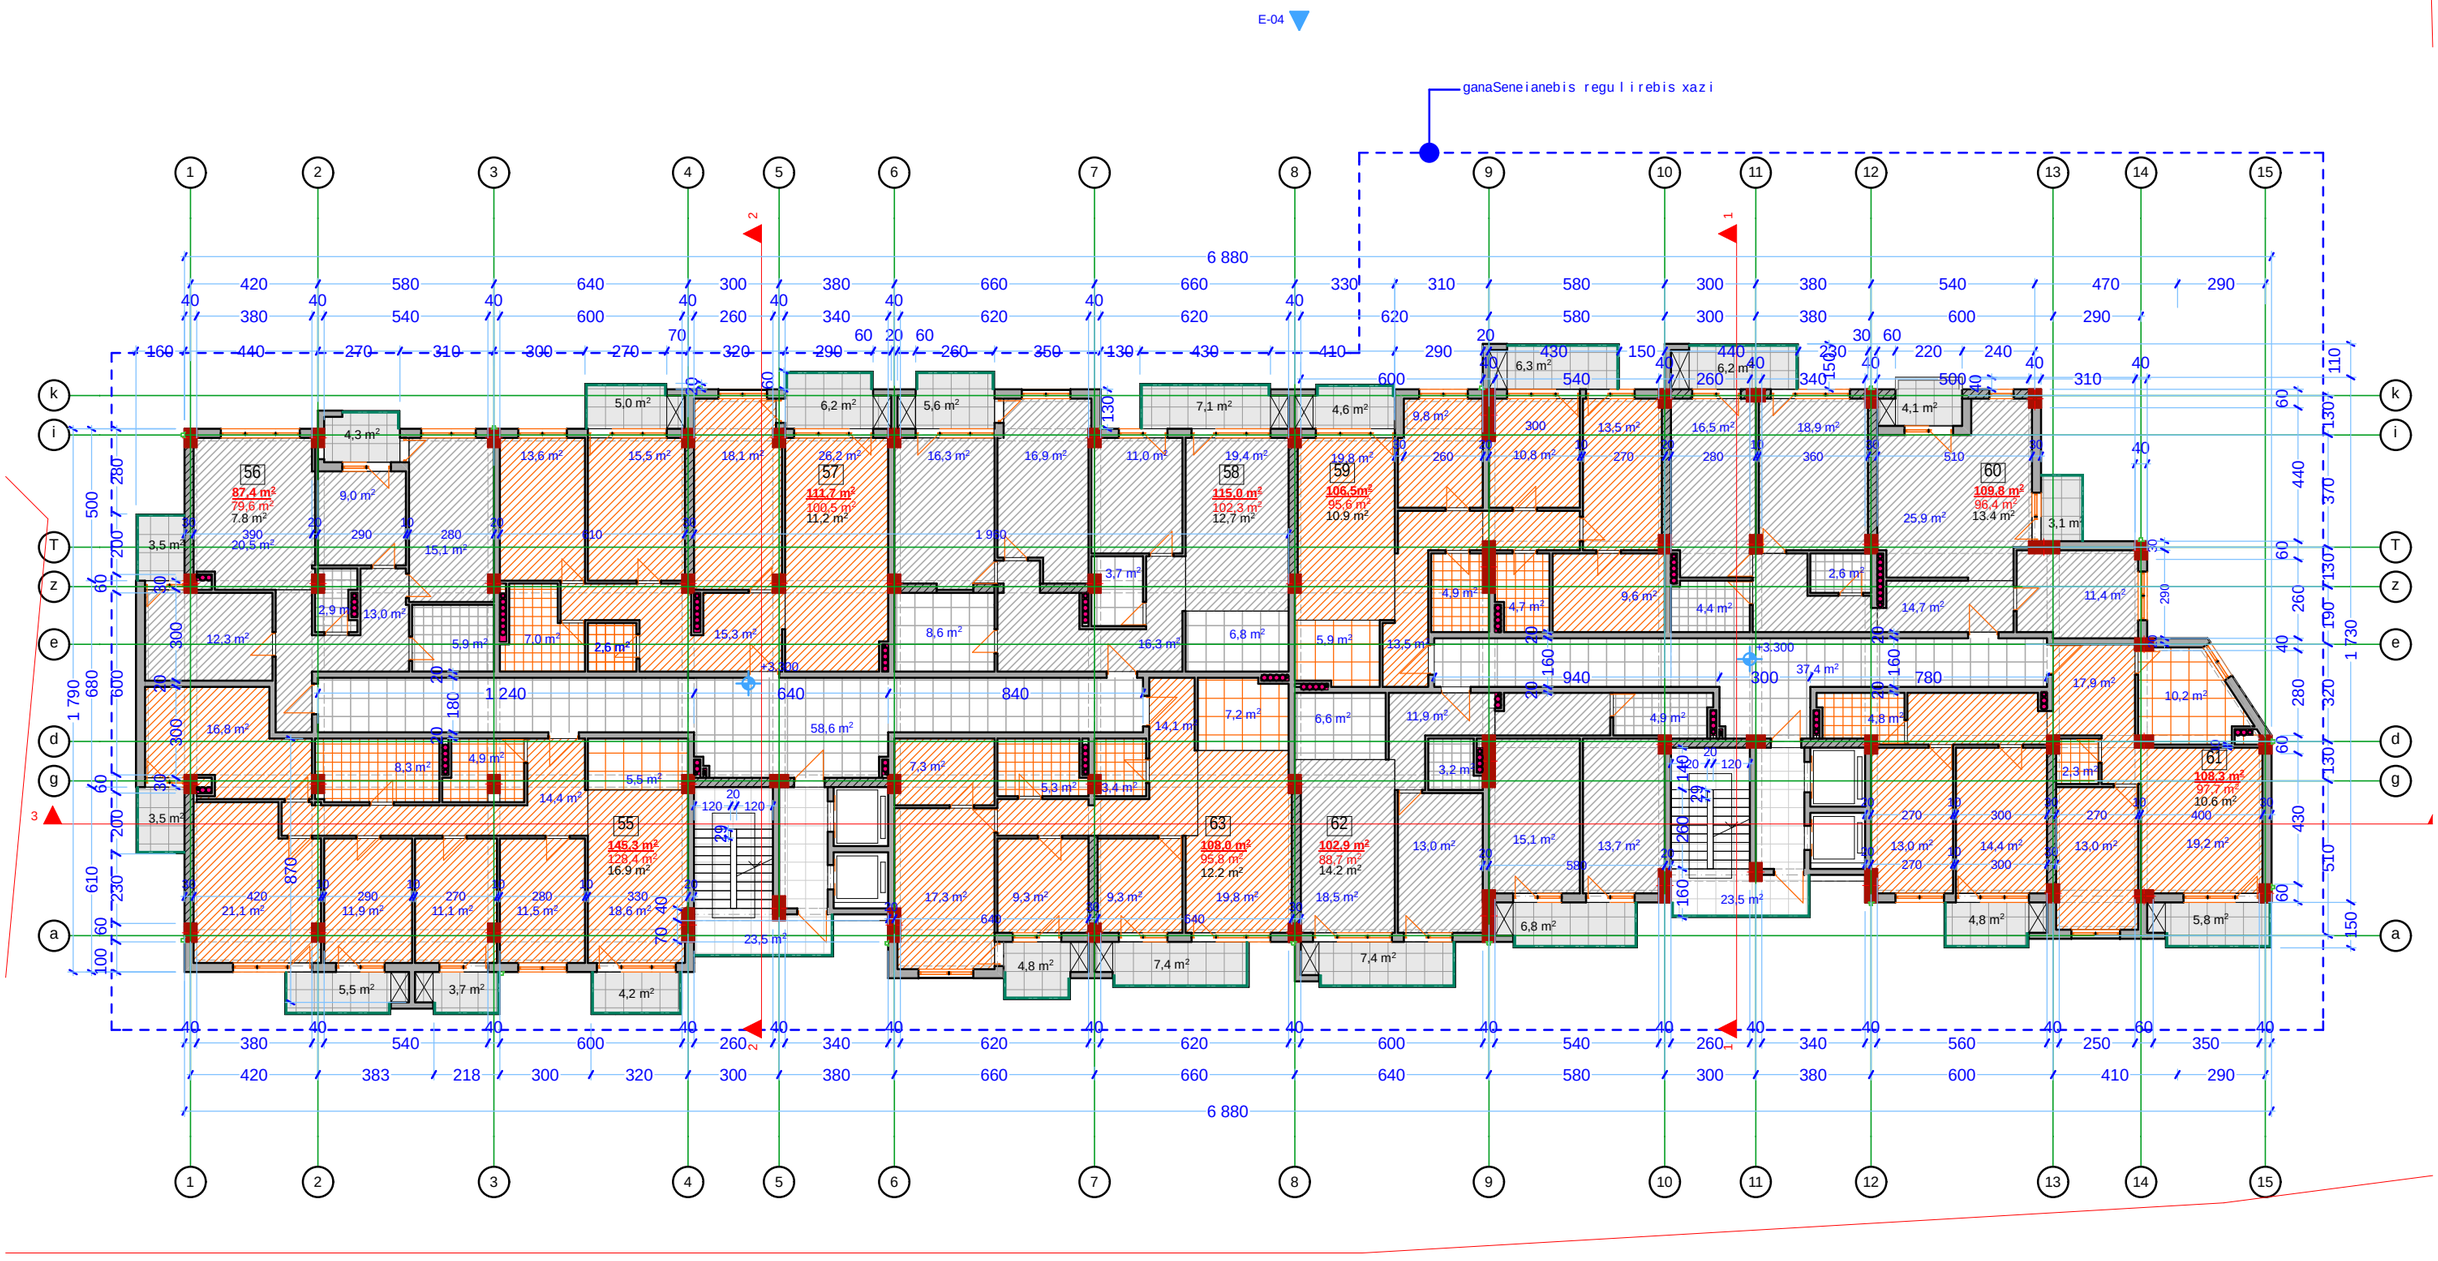

misamarTi: q. Tbilisi, quCa vekua #1			mravalbiniani sacxovrebeli saxli		pirobiTi niSnebi:	dreqtori	g. bendeliani		q. Tbilisi lorTqifaniZis #1 TEL: 595 55-35-74 599 75-28-88
stadia	masStabi	furceli	furclebi	TariRi	nakveTis sazRvari ganaSenianebis regulirebis xazi gaTboba-kondicirebis adgili	mT. arqiteqtori	g. bendeliani		
						arqiteqtori	i. gogoxia		
						Seasrula			

BIJI ARCHITECTURE

IX_sarTuli s gegma
m. 1:200

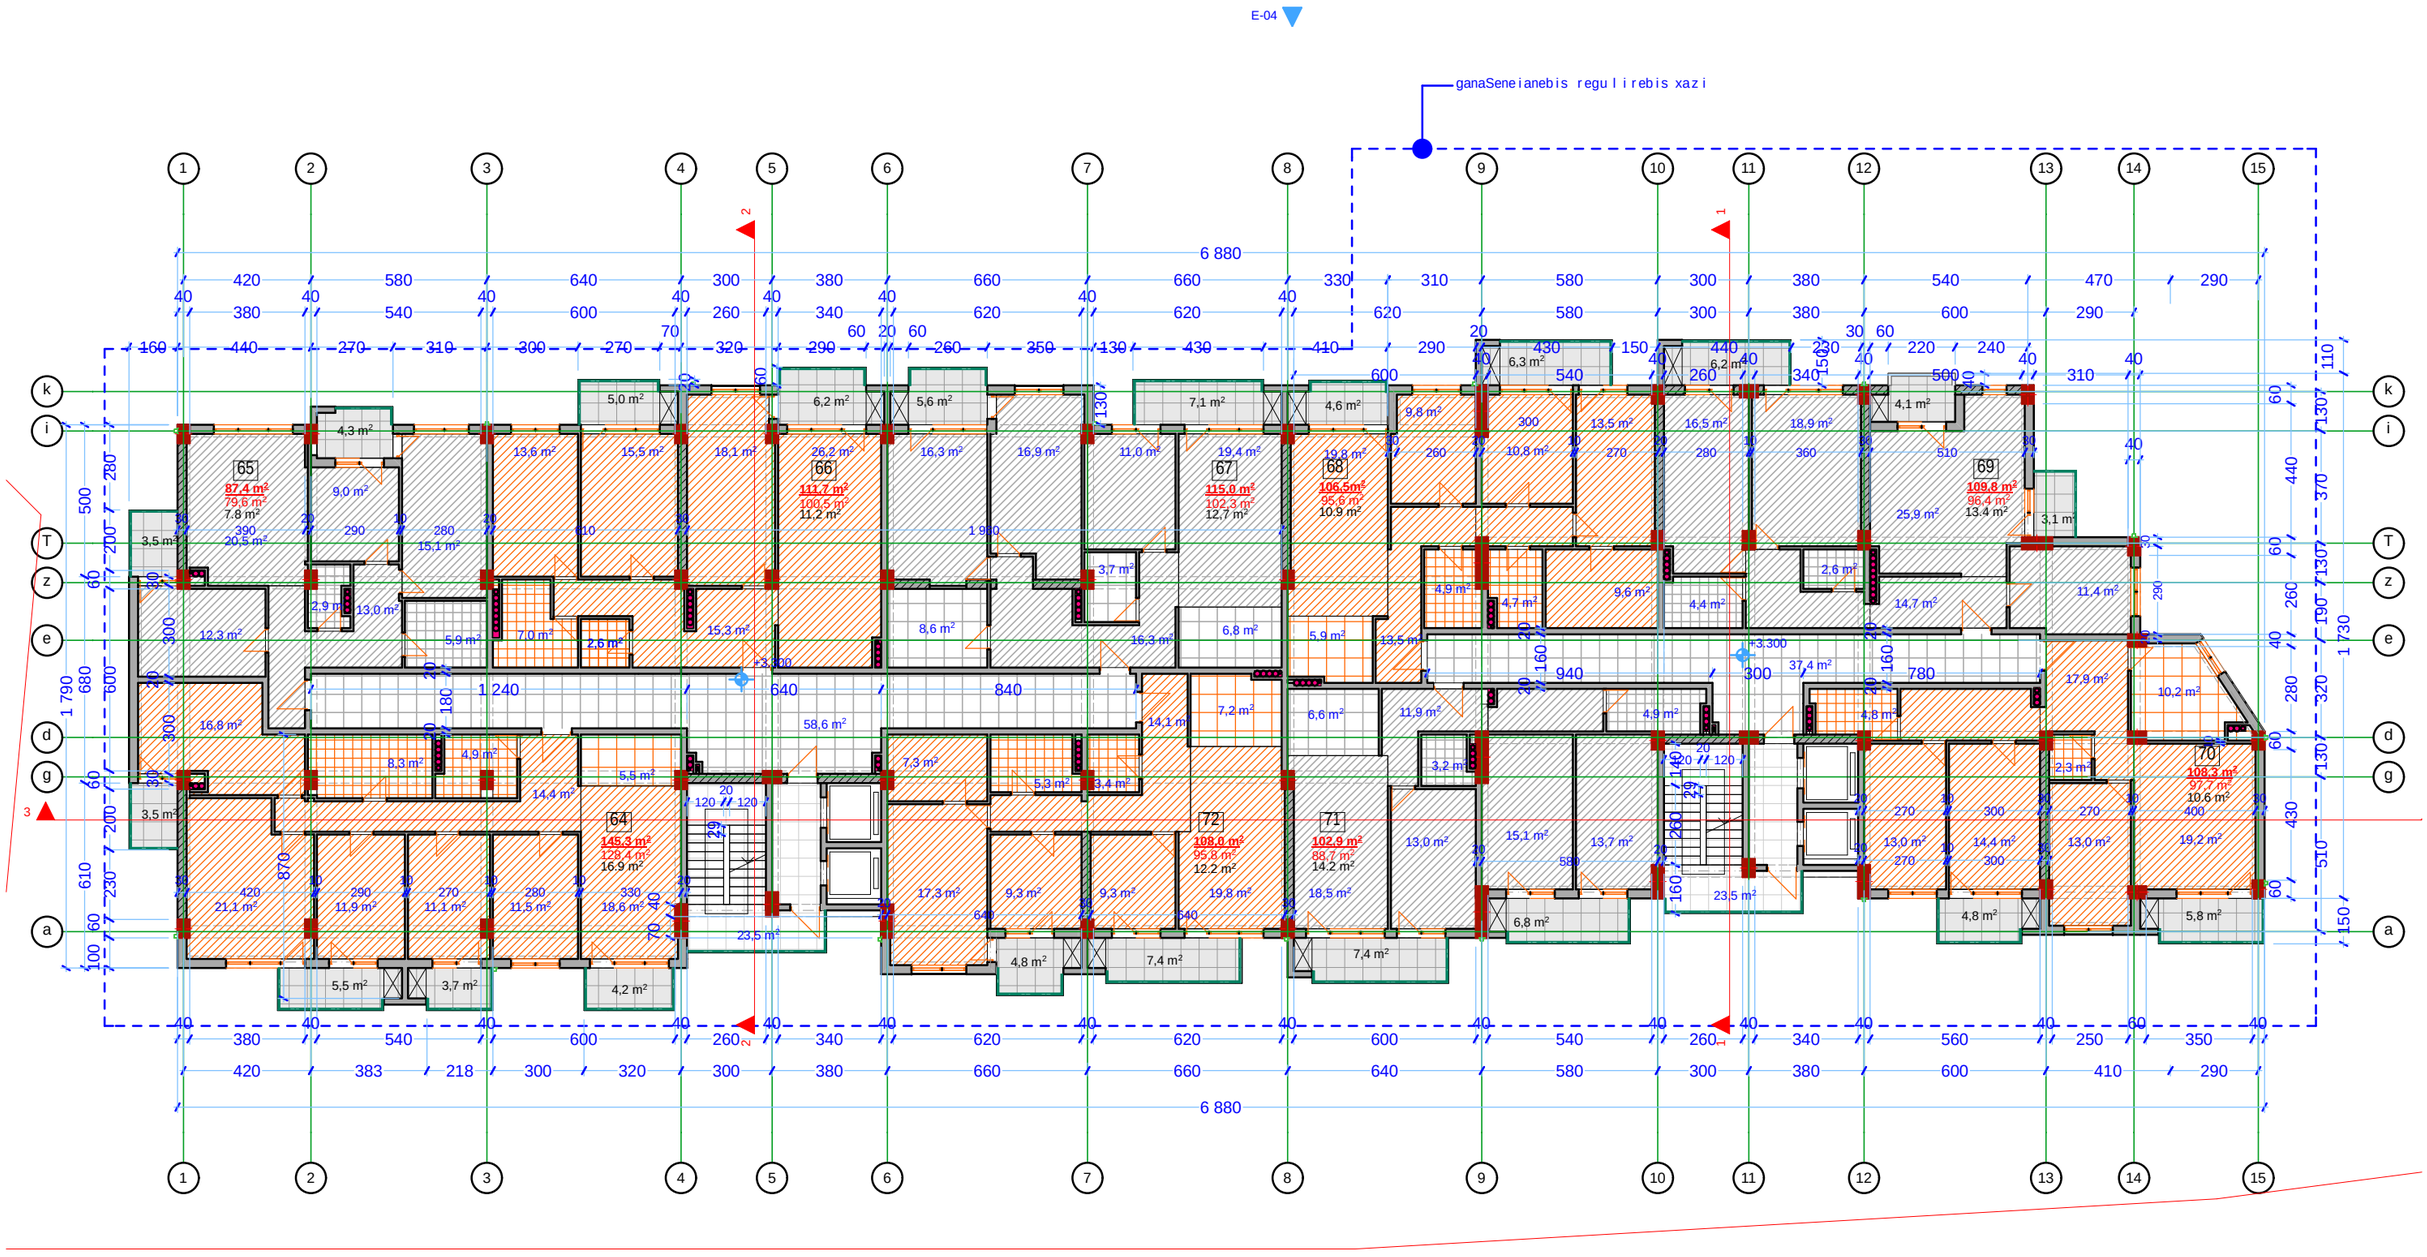

	misamarTi: q. Tbilisi, quCa vekua #1		mravalbiniani sacxovrebeli saxli		pirobiTi niSnebi:	dreqtori	g. bendeliani	q. Tbilisi lorTqifaniZis #1 TEL: 595 55-35-74 599 75-28-88 BIJI ARCHITECTURE
	stadia	masStabi	furceli	furclebi	TariRi	nakveTis sazRvari	mT. arqiteqtori	g. bendeliani	
						ganaSenianebis regulirebis xazi	arqiteqtori	i. gogoxia	
						gaTboba-kondicirebis adgili	Seasrula		

X_sarTulis gegma
m. 1:200

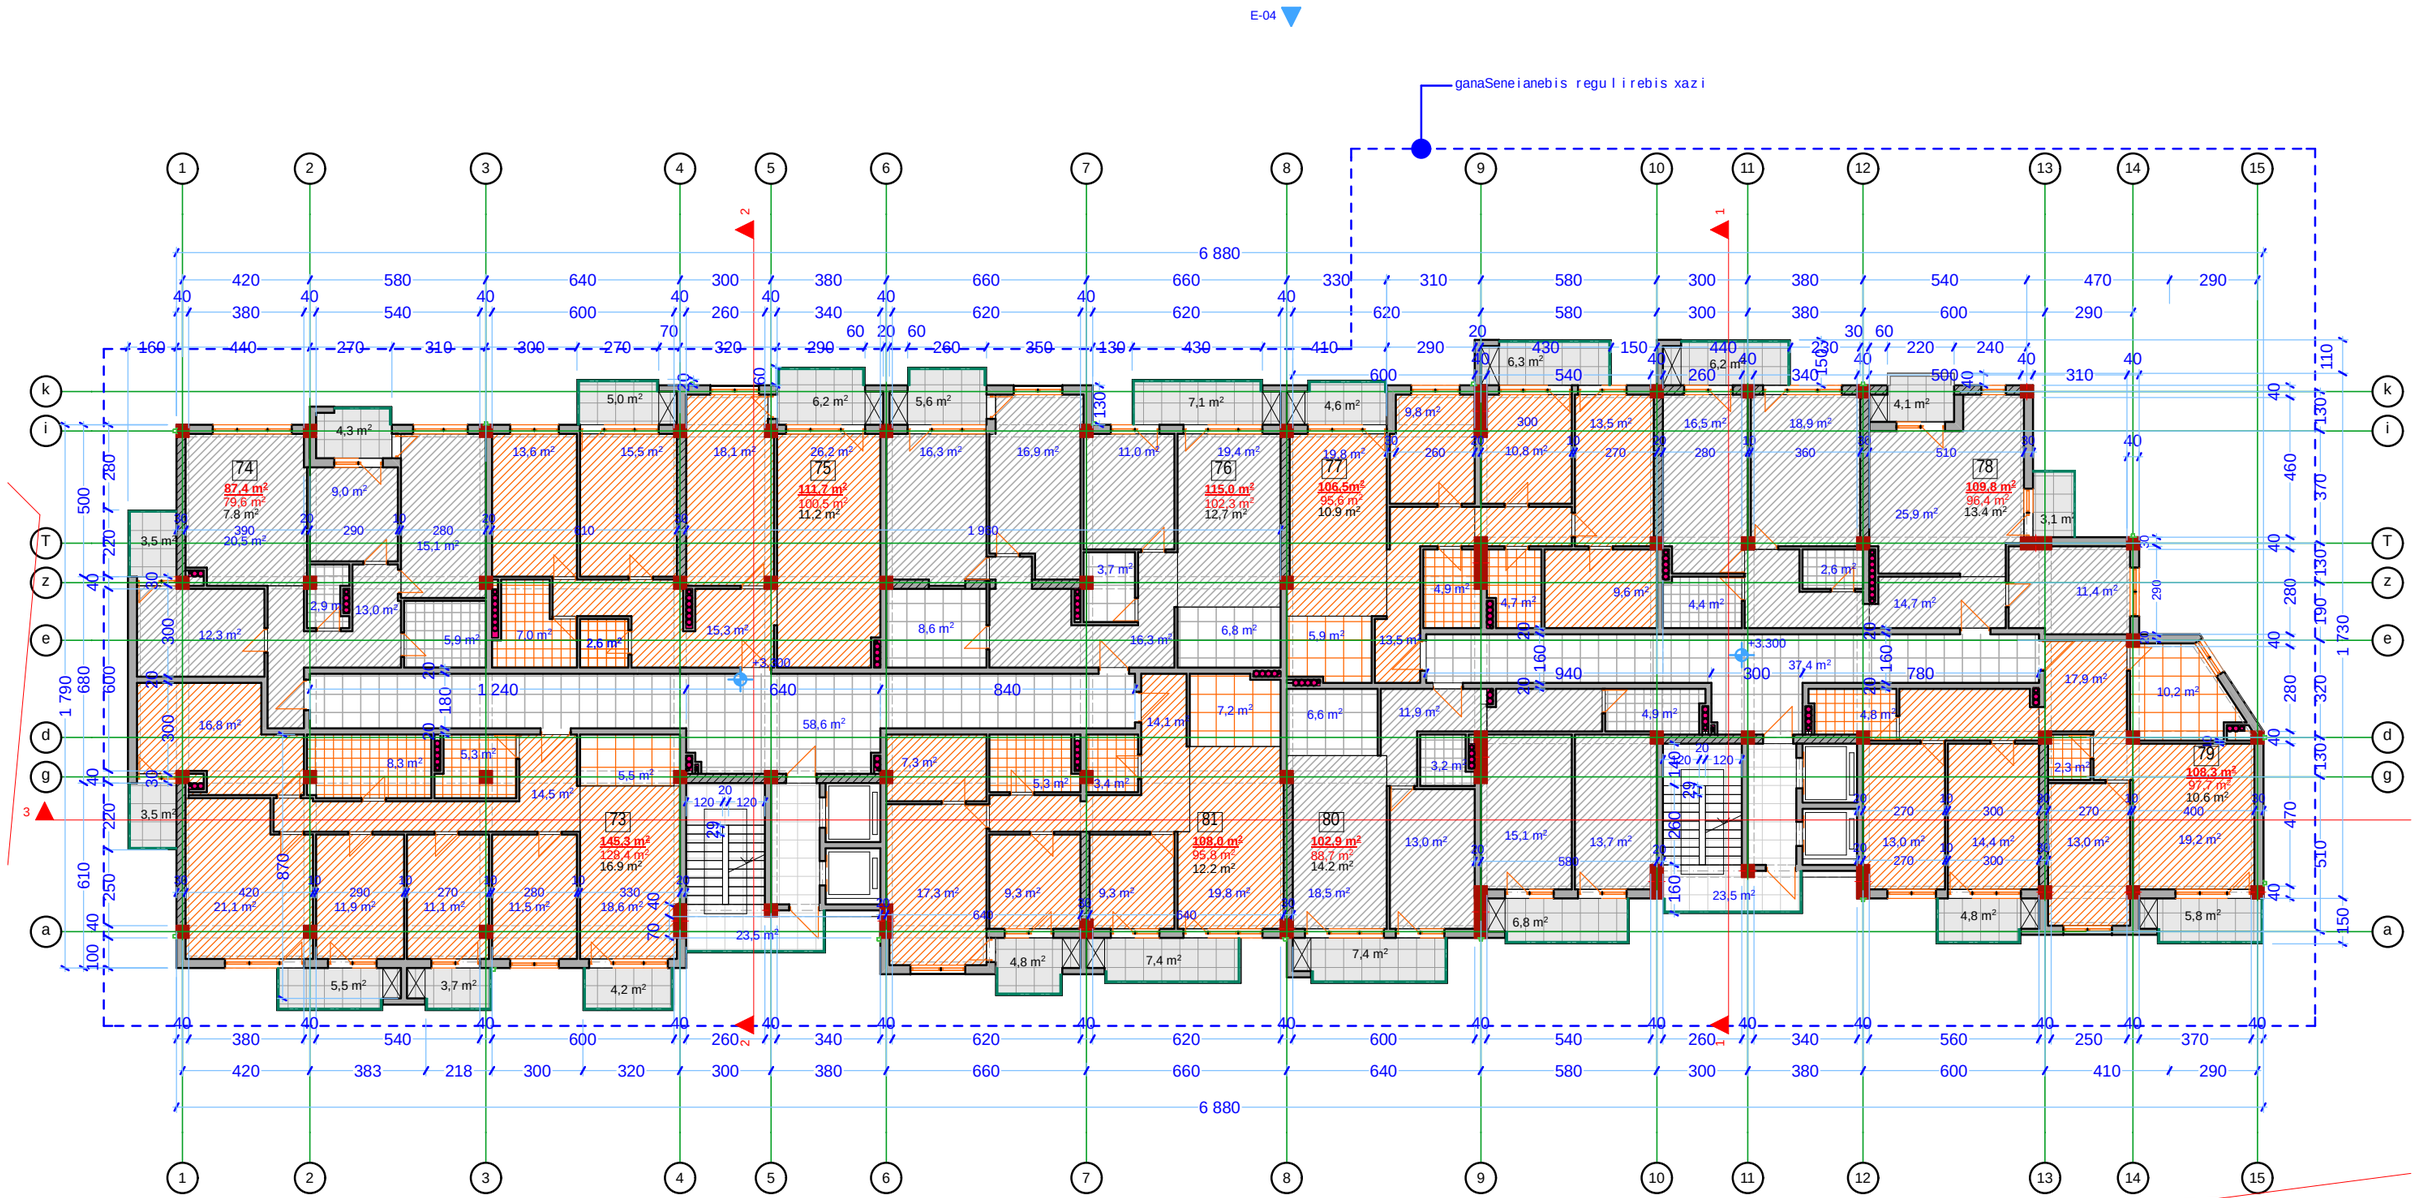

misamarTi: q. Tbilisi, quCa vekua #1			mravalbiniani sacxovrebeli saxli	
stadia	masStabi	furceli	furclebi	TariRi

pirobiTi niSnebi:
- nakveTis sazRvari
- ganaSenianebis regulirebis xazi
- gaTboba-kondicirebis adgili

dreqtori	g. bendeliani	
mT. arqiteqtori	g. bendeliani	
arqiteqtori	i. gogoxia	
Seasrula		

q. Tbilisi
lorTqifaniZis #1
TEL: 595 55-35-74
599 75-28-88

BIJI ARCHITECTURE

XI_sarTulis gegma
m. 1:200

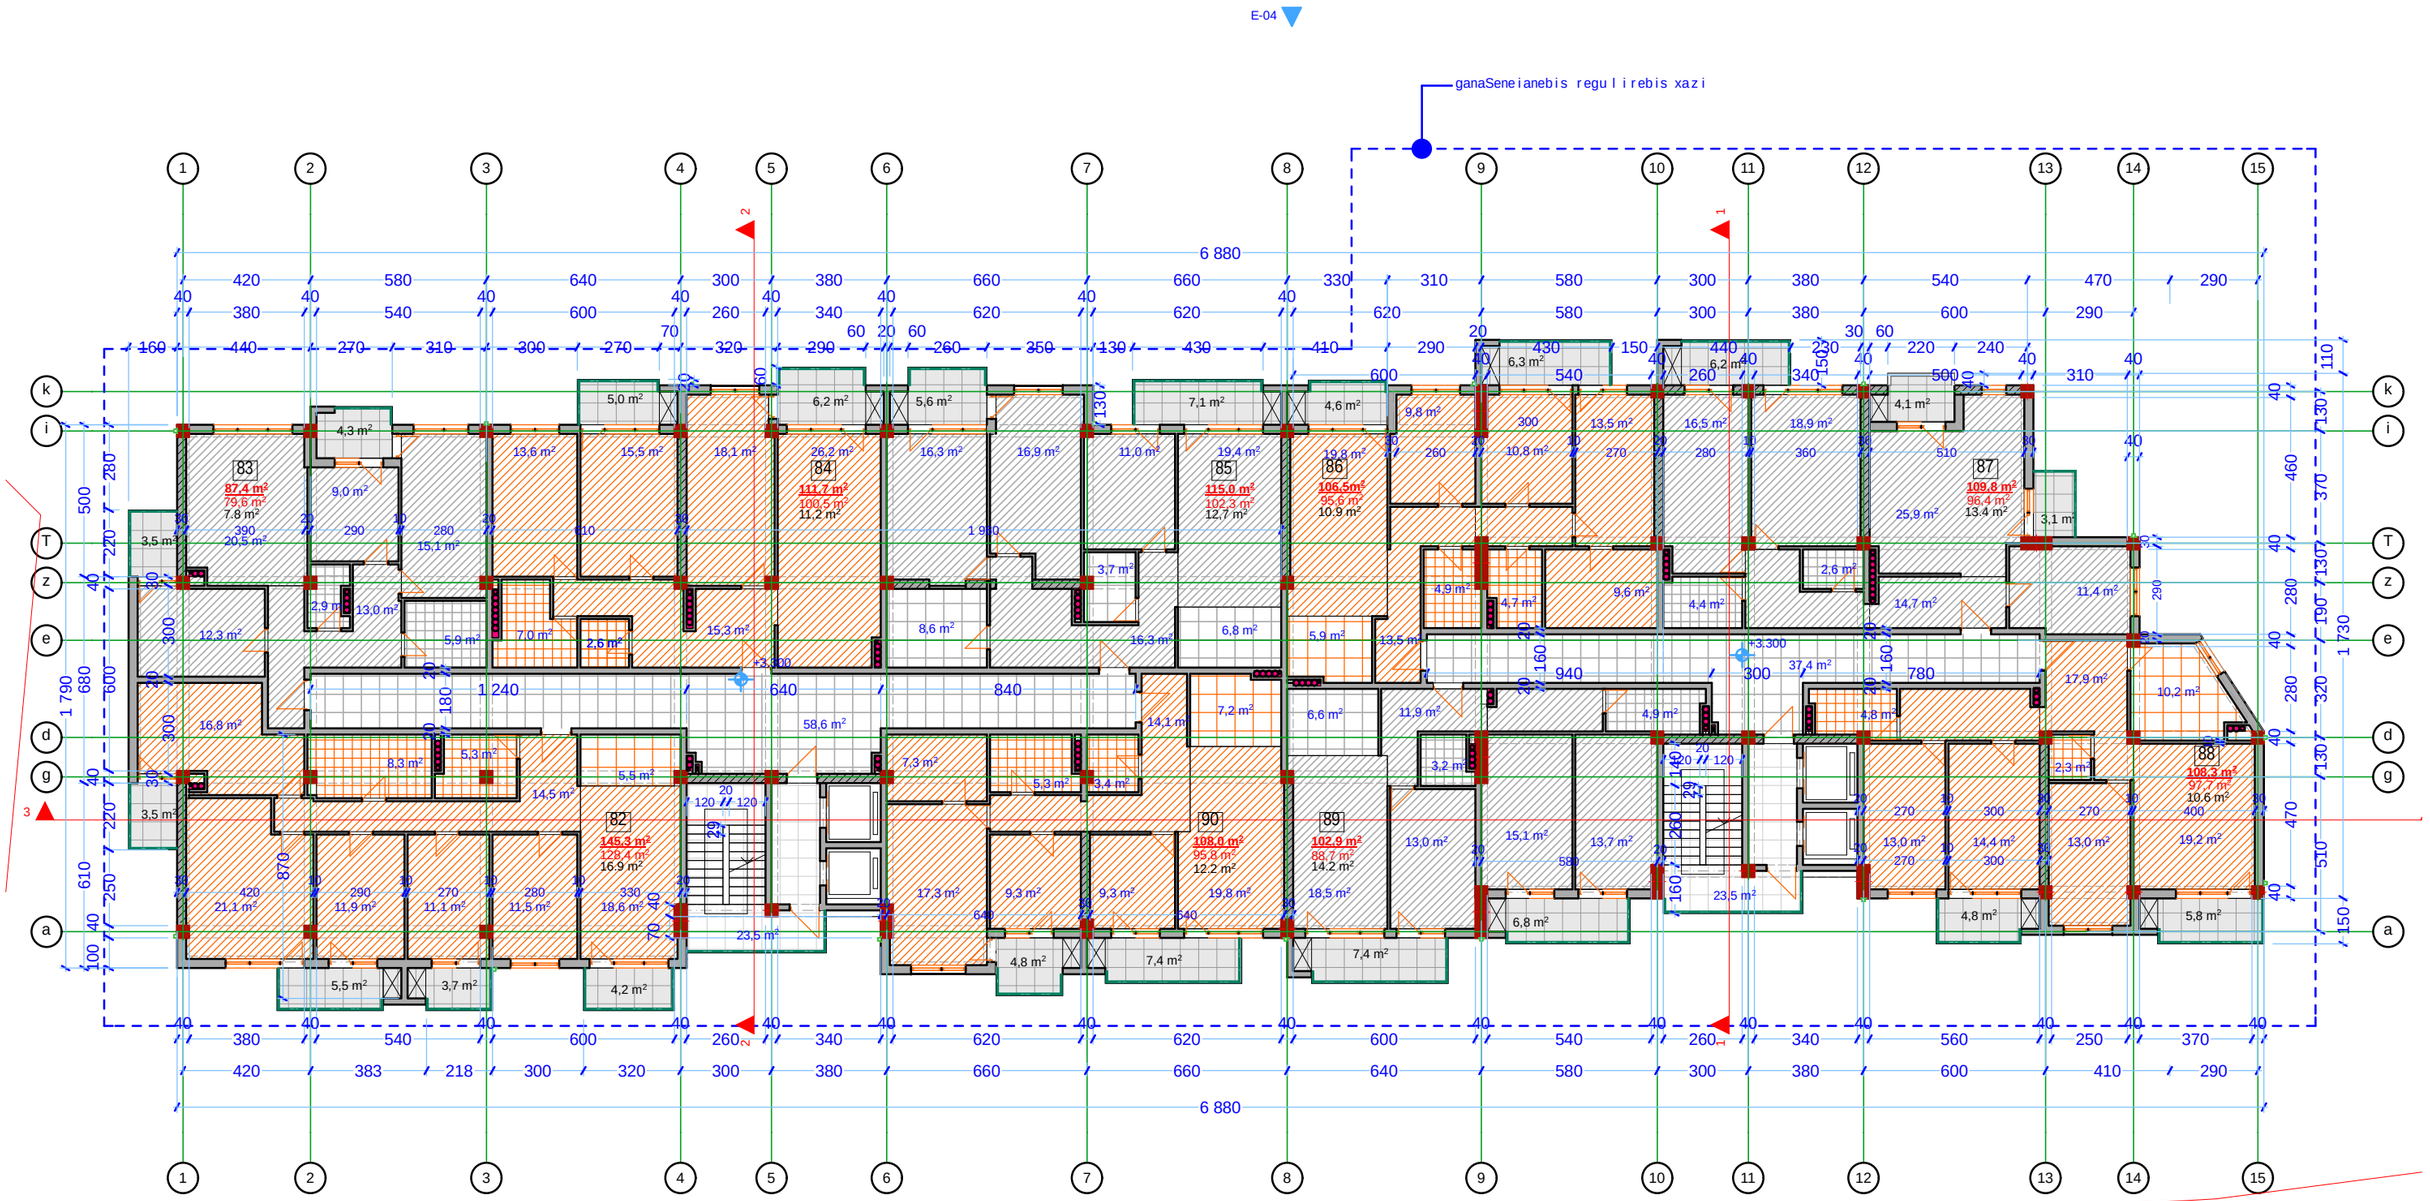

misamarTi: q. Tbilisi, quCa vekua #1			mravalbiniani sacxovrebeli saxli		pirobiTi niSnebi:	dreqtori	g. bendeliani		q. Tbilisi lorTqifaniZis #1 TEL: 595 55-35-74 599 75-28-88
stadia	masStabi	furceli	furclebi	TariRi	nakveTis sazRvari ganaSenianebis regulirebis xazi gaTboba-kondicirebis adgili	mT. arqiteqtori	g. bendeliani		
						arqiteqtori	i. gogoxia		
						Seasrula			

BIJI ARCHITECTURE

XII_sarTuli s gegma
m. 1:200

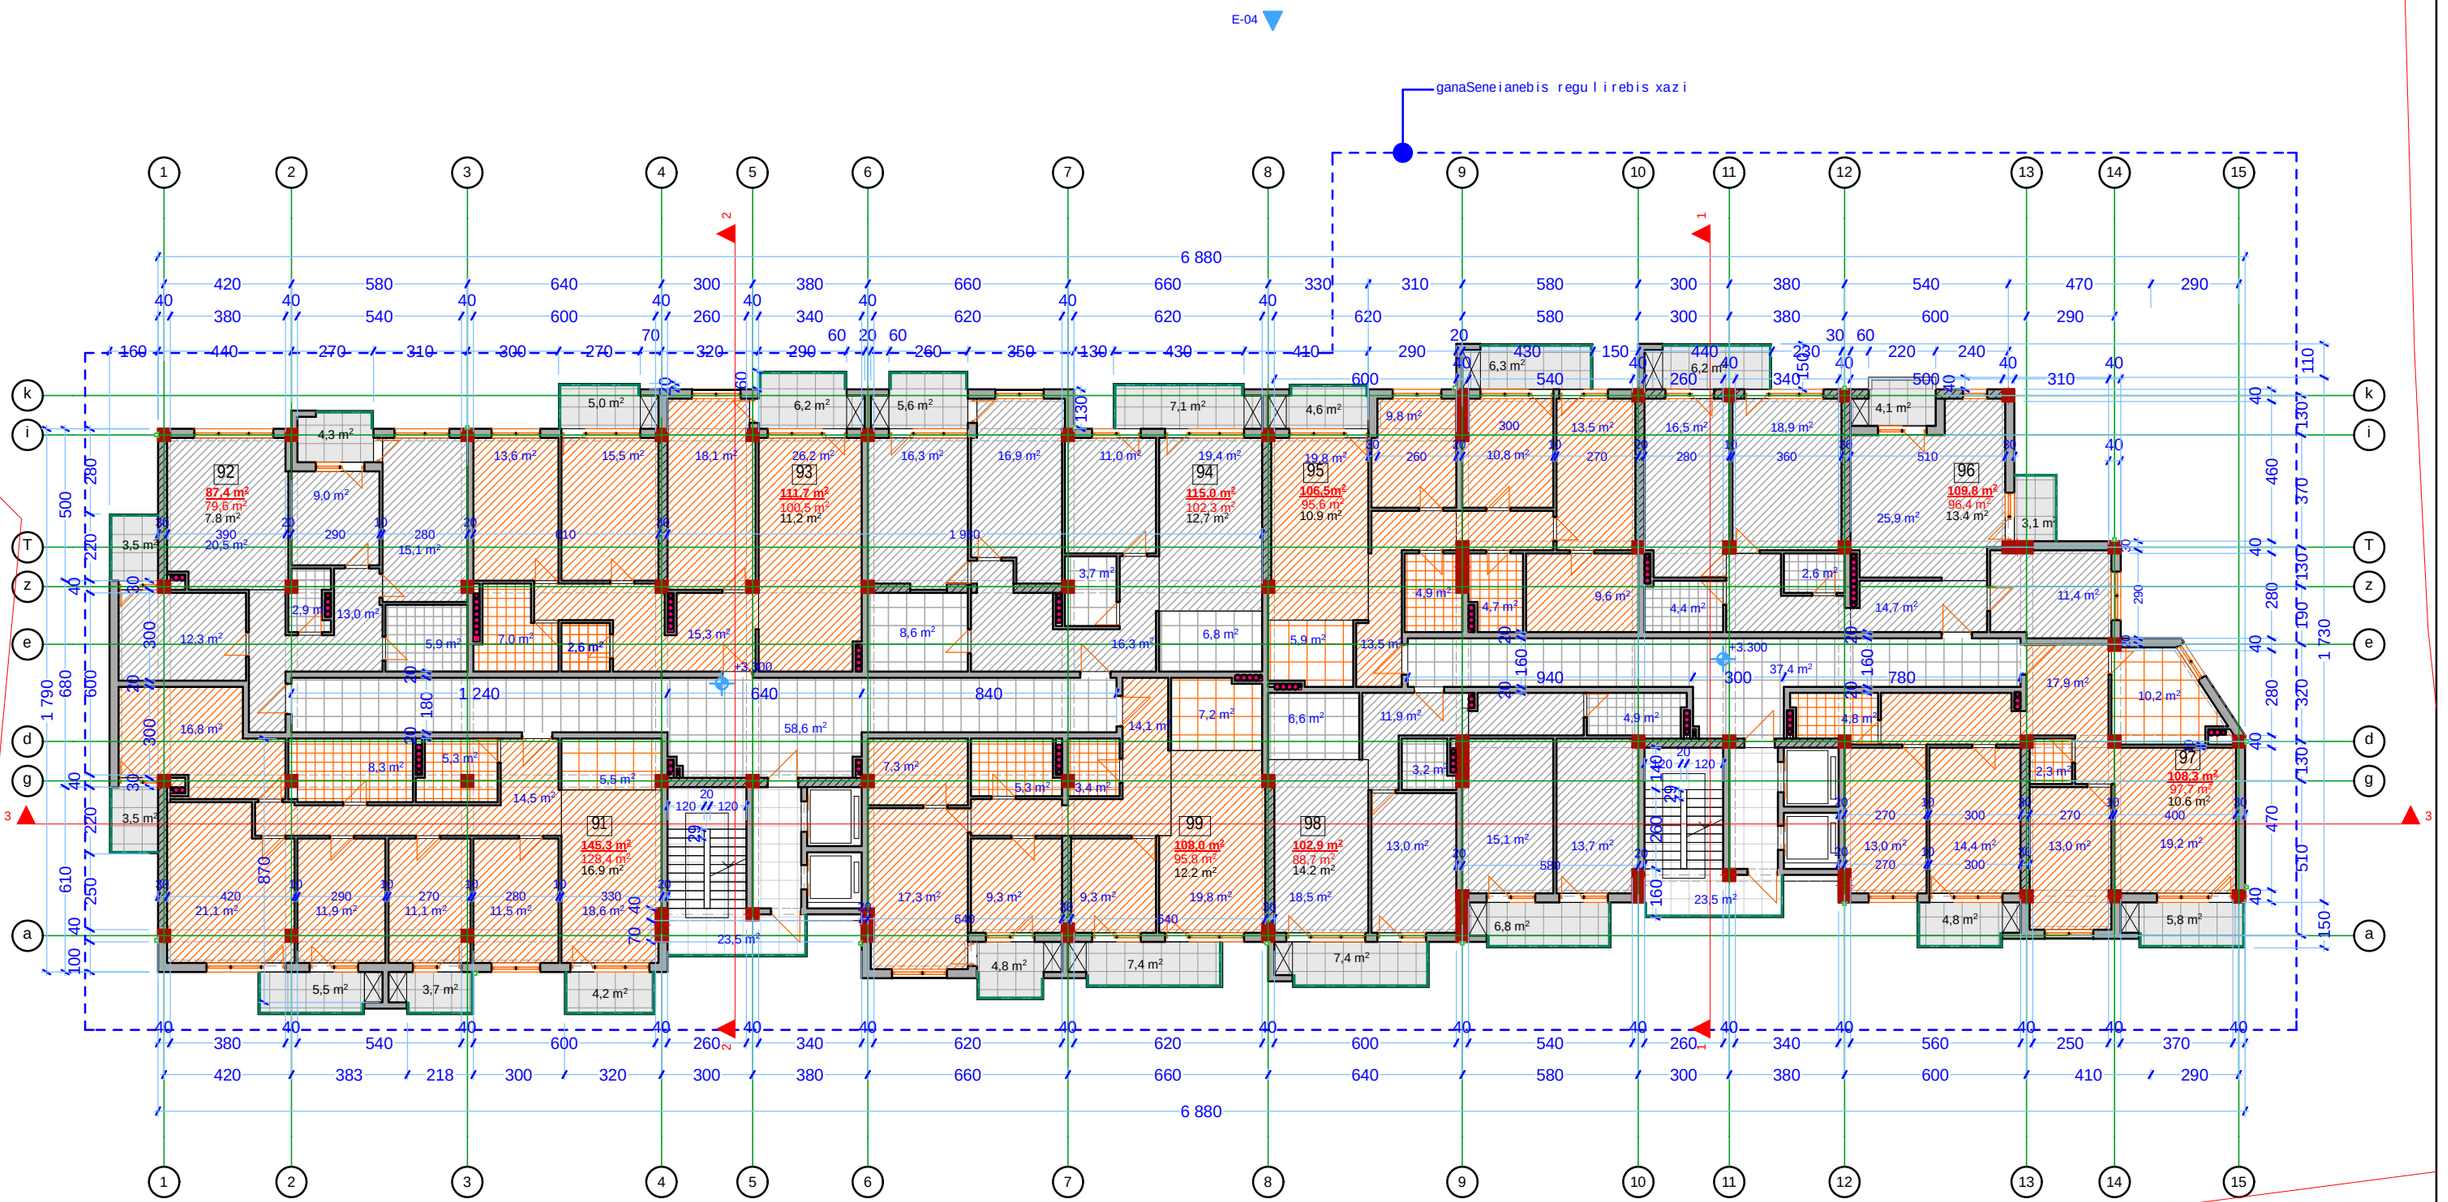

misamarTi: q. Tbilisi, quCa vekua #1			mravalbiniani sacxovrebeli saxli		pirobiTi niSnebi:	dreqtori	g. bendeliani	
stadia	masStabi	furceli	furclebi	TariRi	nakveTis sazRvari ganaSenianebis regulirebis xazi gaTboba-kondicirebis adgili	mT. arqiteqtori	g. bendeliani	
						arqiteqtori	i. gogoxia	
						Seasrula		

q. Tbilisi
lorTqifaniZis #1
TEL: 595 55-35-74
599 75-28-88

BIJI ARCHITECTURE
BIJI ARCHITECTURE

XIII_sarTuli s gegma
m. 1:200

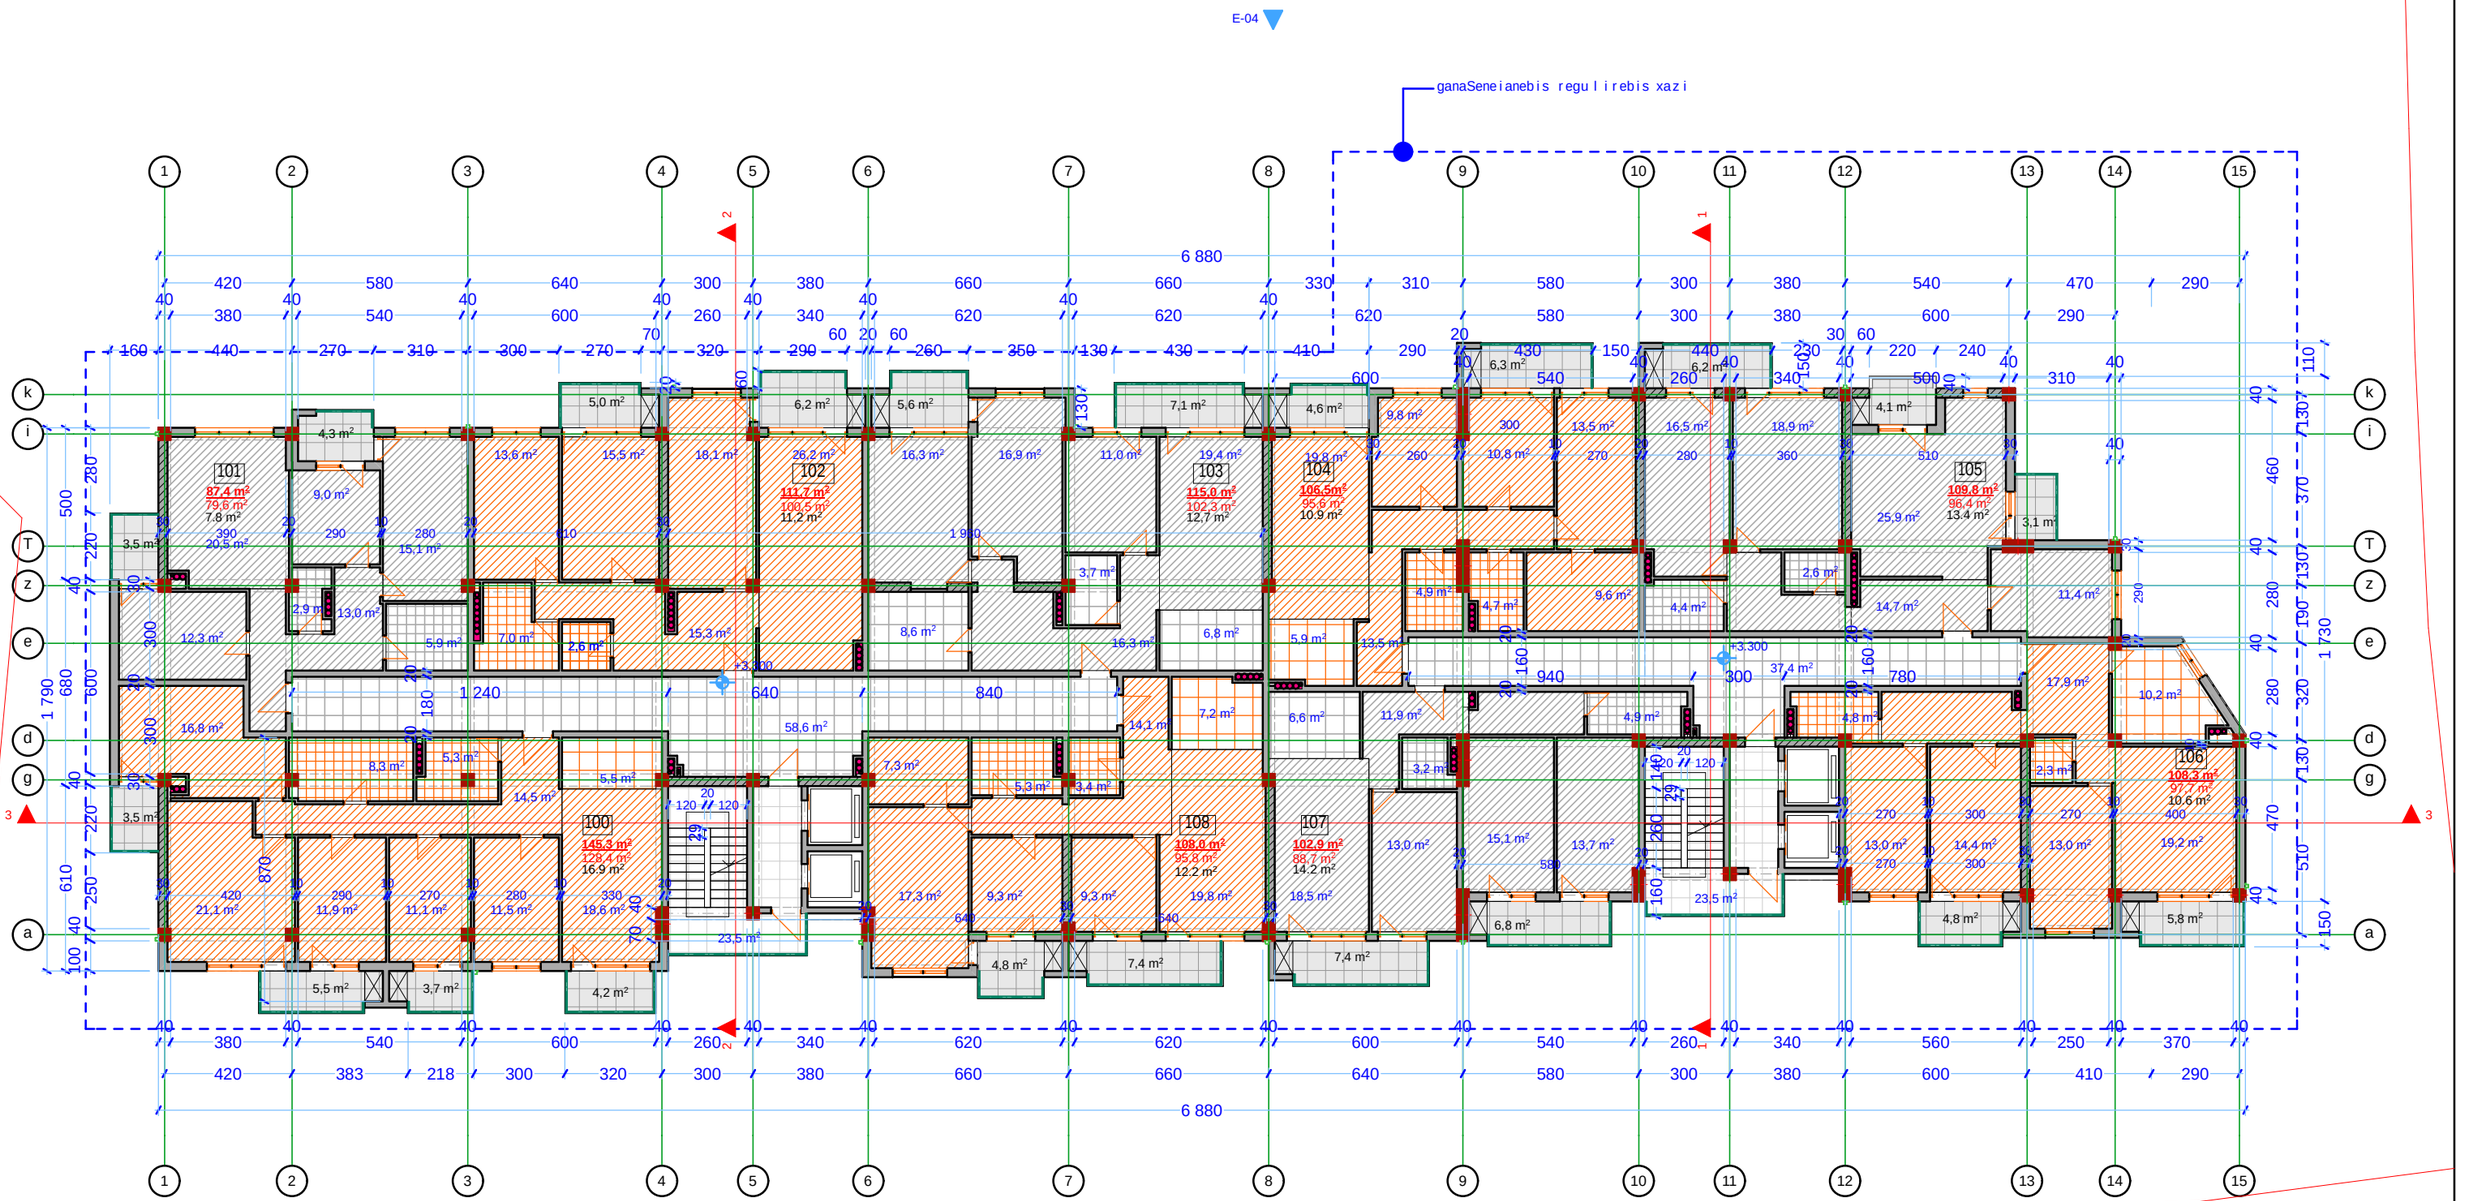

misamarTi: q. Tbilisi, quCa vekua #1			mravalbiniani sacxovrebeli saxli		pirobiTi niSnebi:	dreqtori	g. bendeliani	
stadia	masStabi	furceli	furclebi	TariRi	nakveTis sazRvari ganaSenianebis regulirebis xazi gaTboba-kondicirebis adgili	mT. arqiteqtori	g. bendeliani	
						arqiteqtori	i. gogoxia	
						Seasrula		

q. Tbilisi
lorTqifaniZis #1
TEL: 595 55-35-74
599 75-28-88

BIJI ARCHITECTURE

XIV_sarTulis gegma
m. 1:200

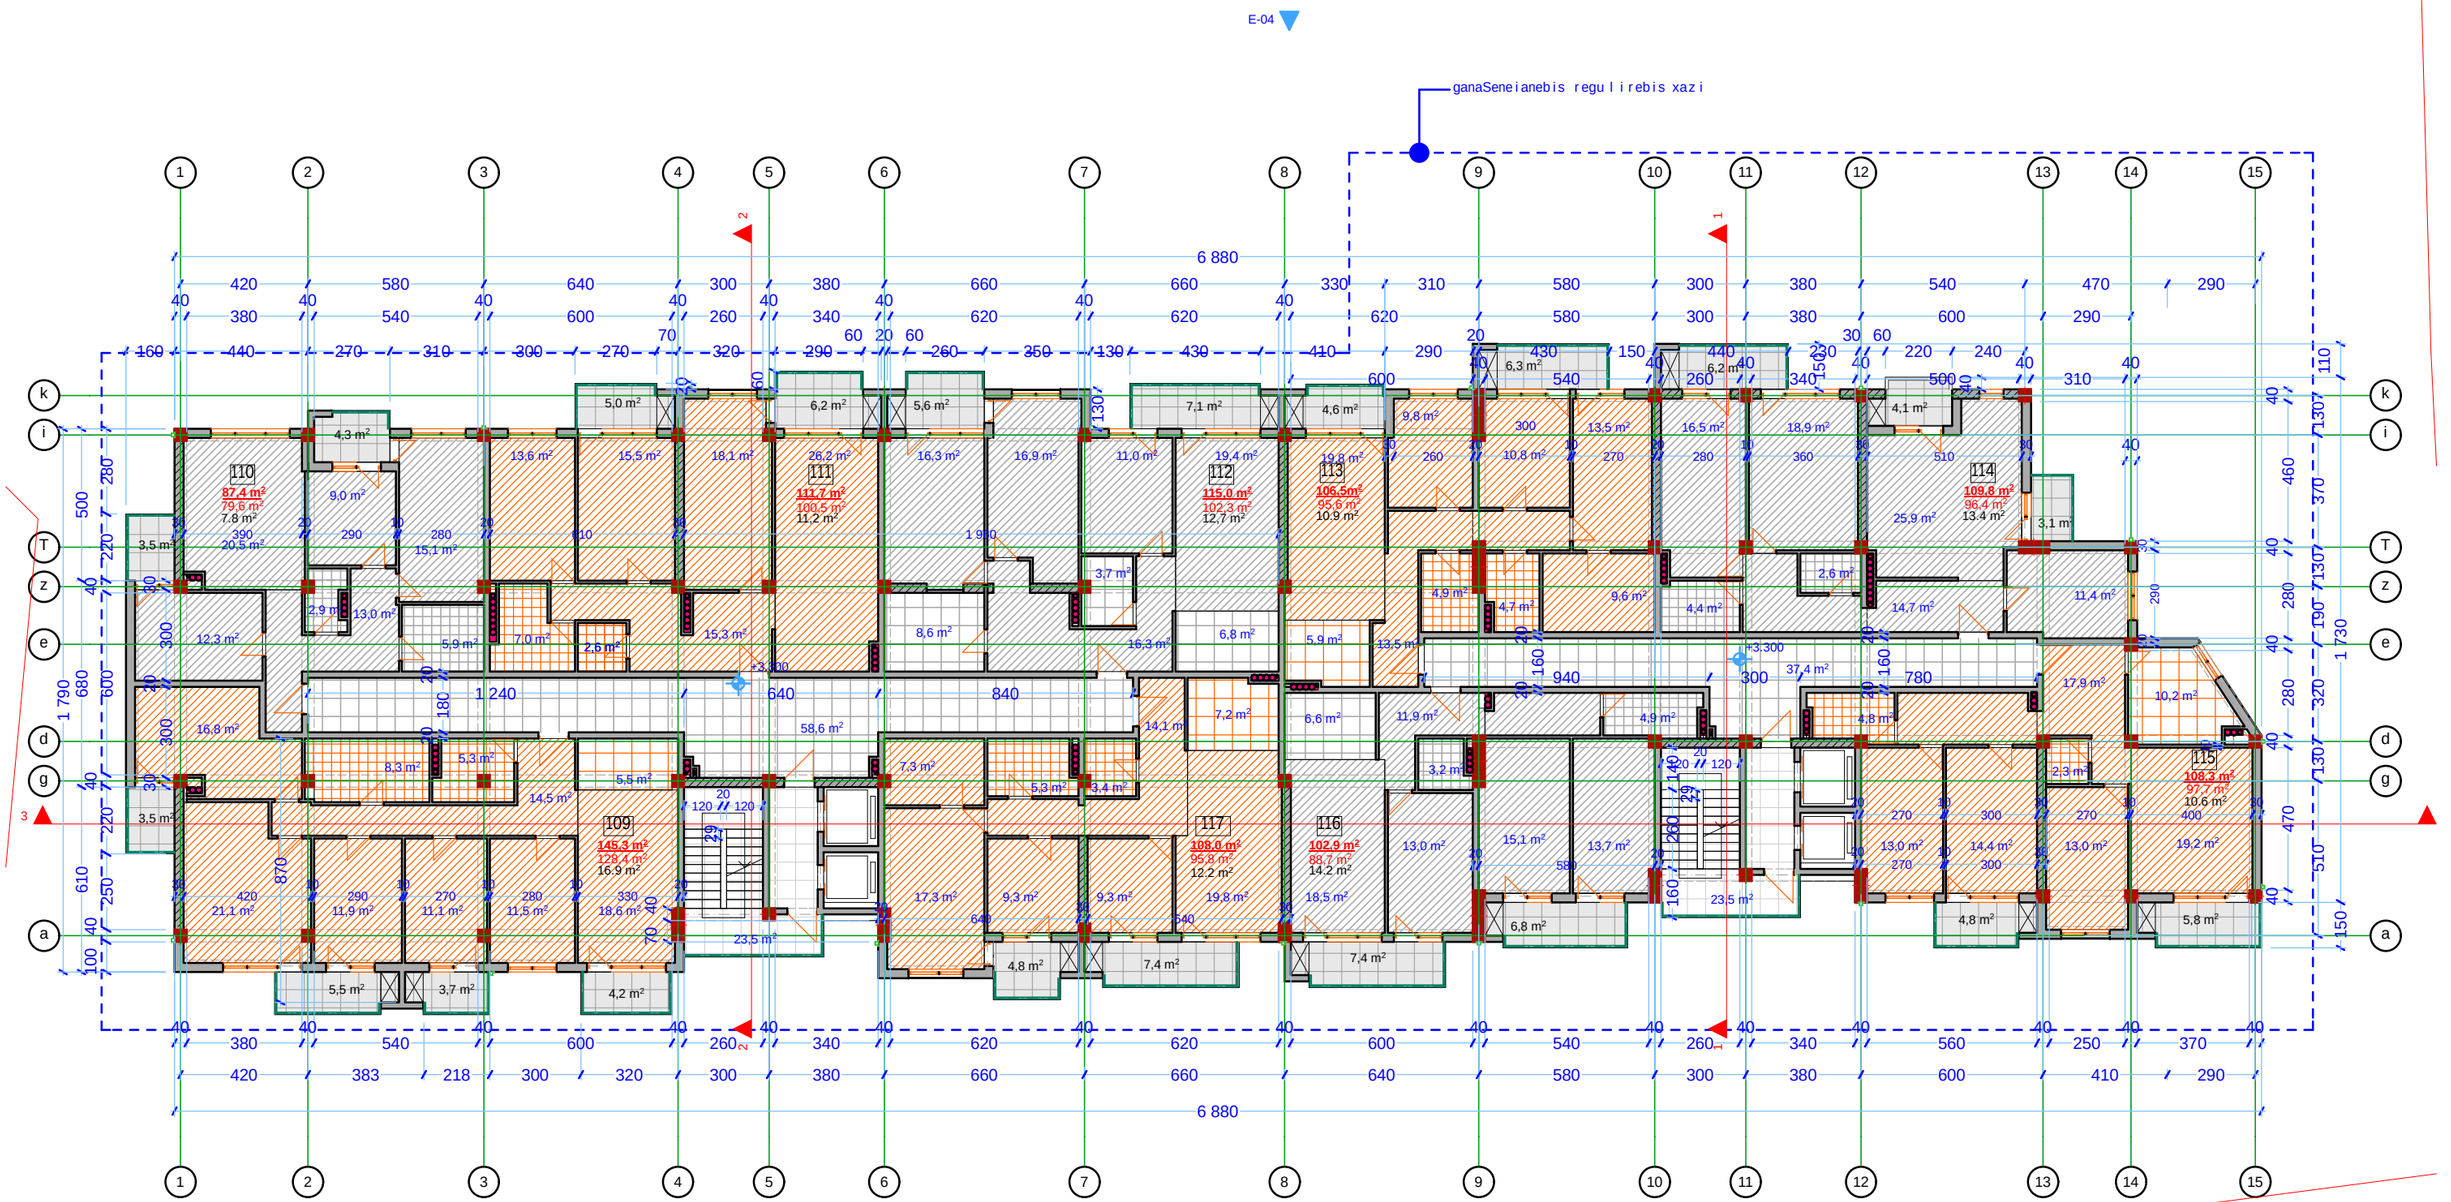

misamarTi: q. Tbilisi, quCa vekua #1			mravalbiniani sacxovrebeli saxli		pirobiTi niSnebi:	dreqtori	g. bendeliani	
stadia	masStabi	furceli	furclebi	TariRi	nakveTis sazRvari ganaSenianebis regulirebis xazi gaTboba-kondicirebis adgili	mT. arqiteqtori	g. bendeliani	
						arqiteqtori	i. gogoxia	
						Seasrula		

q. Tbilisi
lorTqifaniZis #1
TEL: 595 55-35-74
599 75-28-88

BIJI ARCHITECTURE

XV_sarTulis gegma
m. 1:200

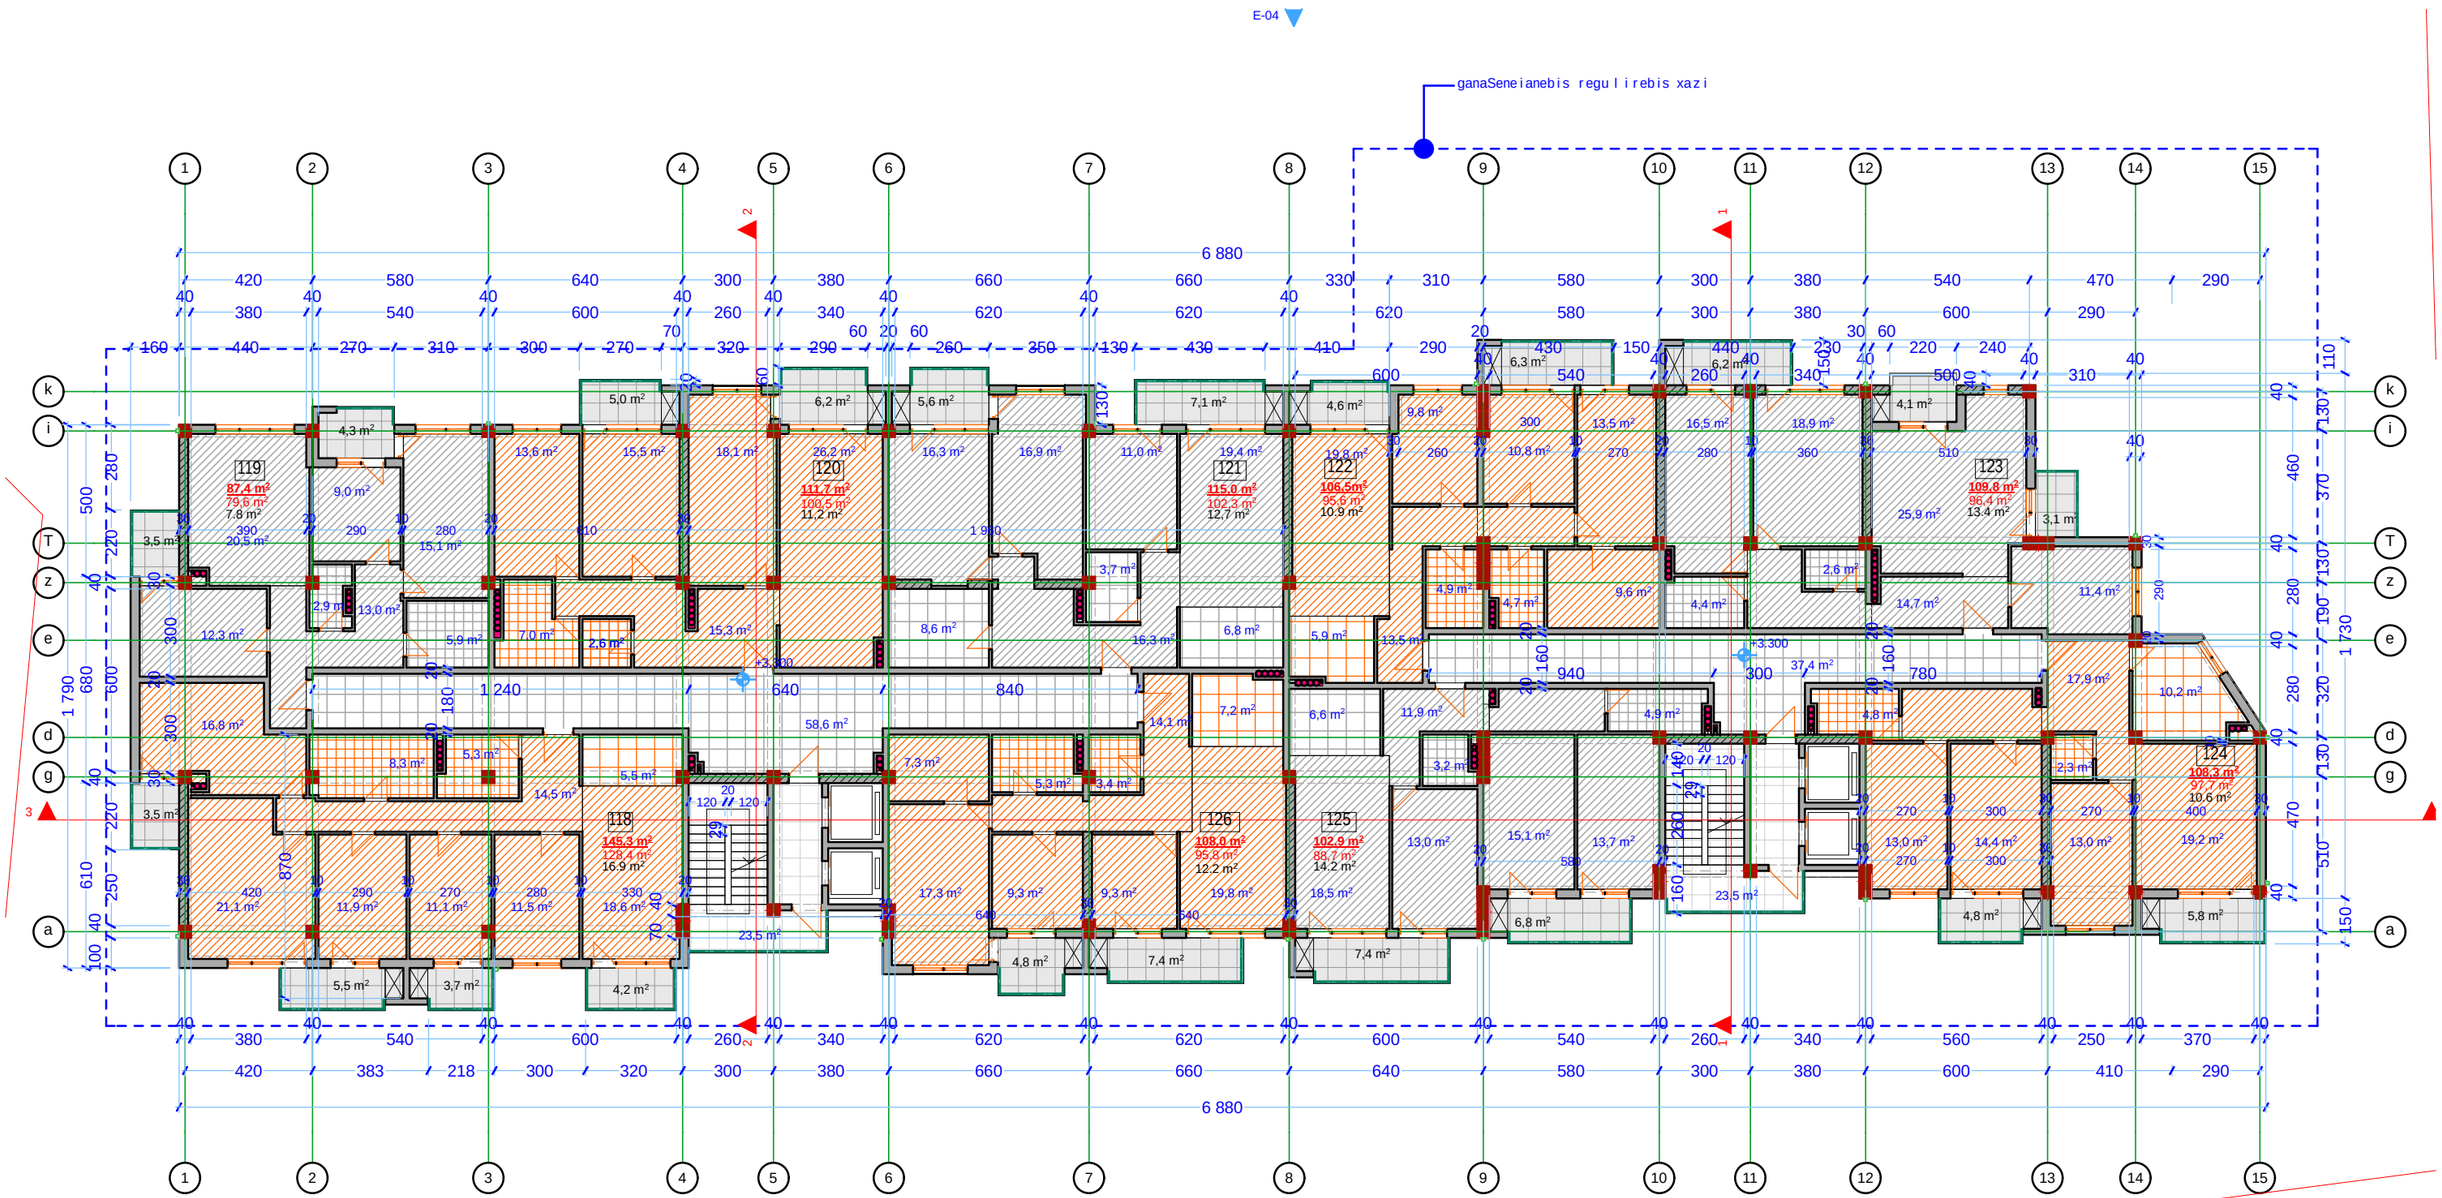

misamarTi: q. Tbilisi, quCa vekua #1			mravalbiniani sacxovrebeli saxli		pirobiTi niSnebi:	dreqtori	g. bendeliani	
stadia	masStabi	furceli	furclebi	TariRi	nakveTis sazRvari ganaSenianebis regulirebis xazi gaTboba-kondicirebis adgili	mT. arqiteqtori	g. bendeliani	
						arqiteqtori	i. gogoxia	
						Seasrula		

q. Tbilisi
lorTqifaniZis #1
TEL: 595 55-35-74
599 75-28-88

BIJI ARCHITECTURE

gadaxurvis gegma + 49.100
niSnuli ze

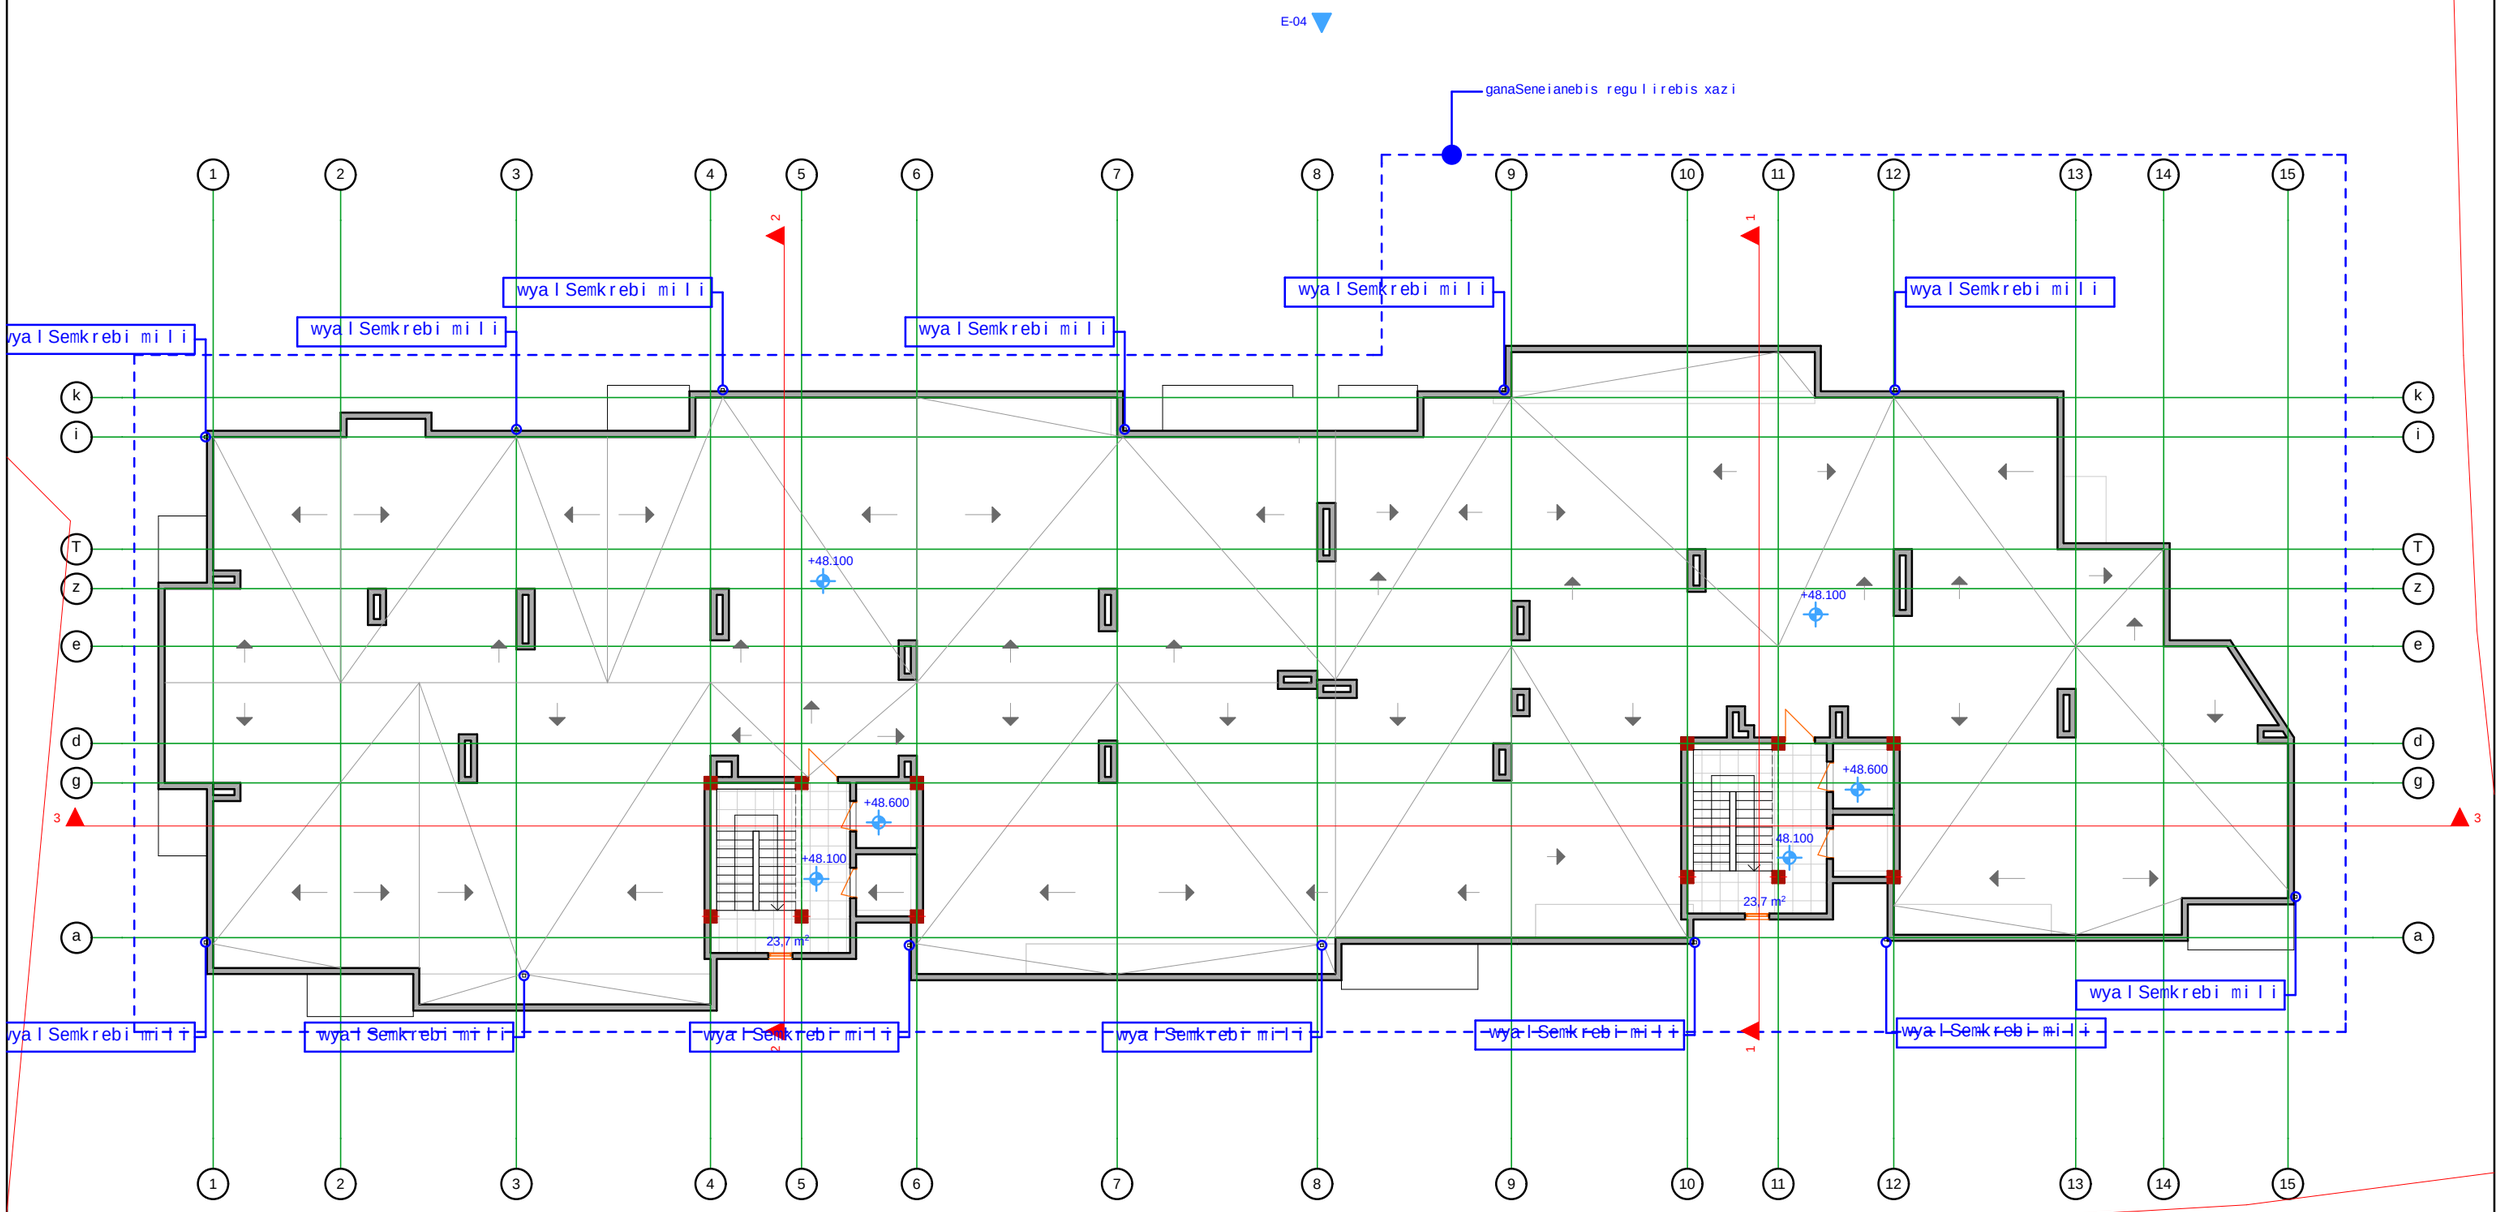

misamarTi: q. Tbilisi, quCa vekua #1		mravalbiniani sacxovrebeli saxli			pirobiTi niSnebi:	dreqtori	g. bendeliani	q. Tbilisi lorTqifaniZis #1 TEL: 595 55-35-74 599 75-28-82
stadia	masStabi	furceli	furclebi	TariRi	nakveTis sazRvari ganaSenianebis regulirebis xazi gaTboba-kondicirebis adgili	mT. arqiteqtori	g. bendeliani	
						arqiteqtori	i. gogoxia	
						Seasrula		

BIJI ARCHITECTURE
BIJI ARCHITECTURE

gadaxurvis gegma +52.300 niSnuli ze

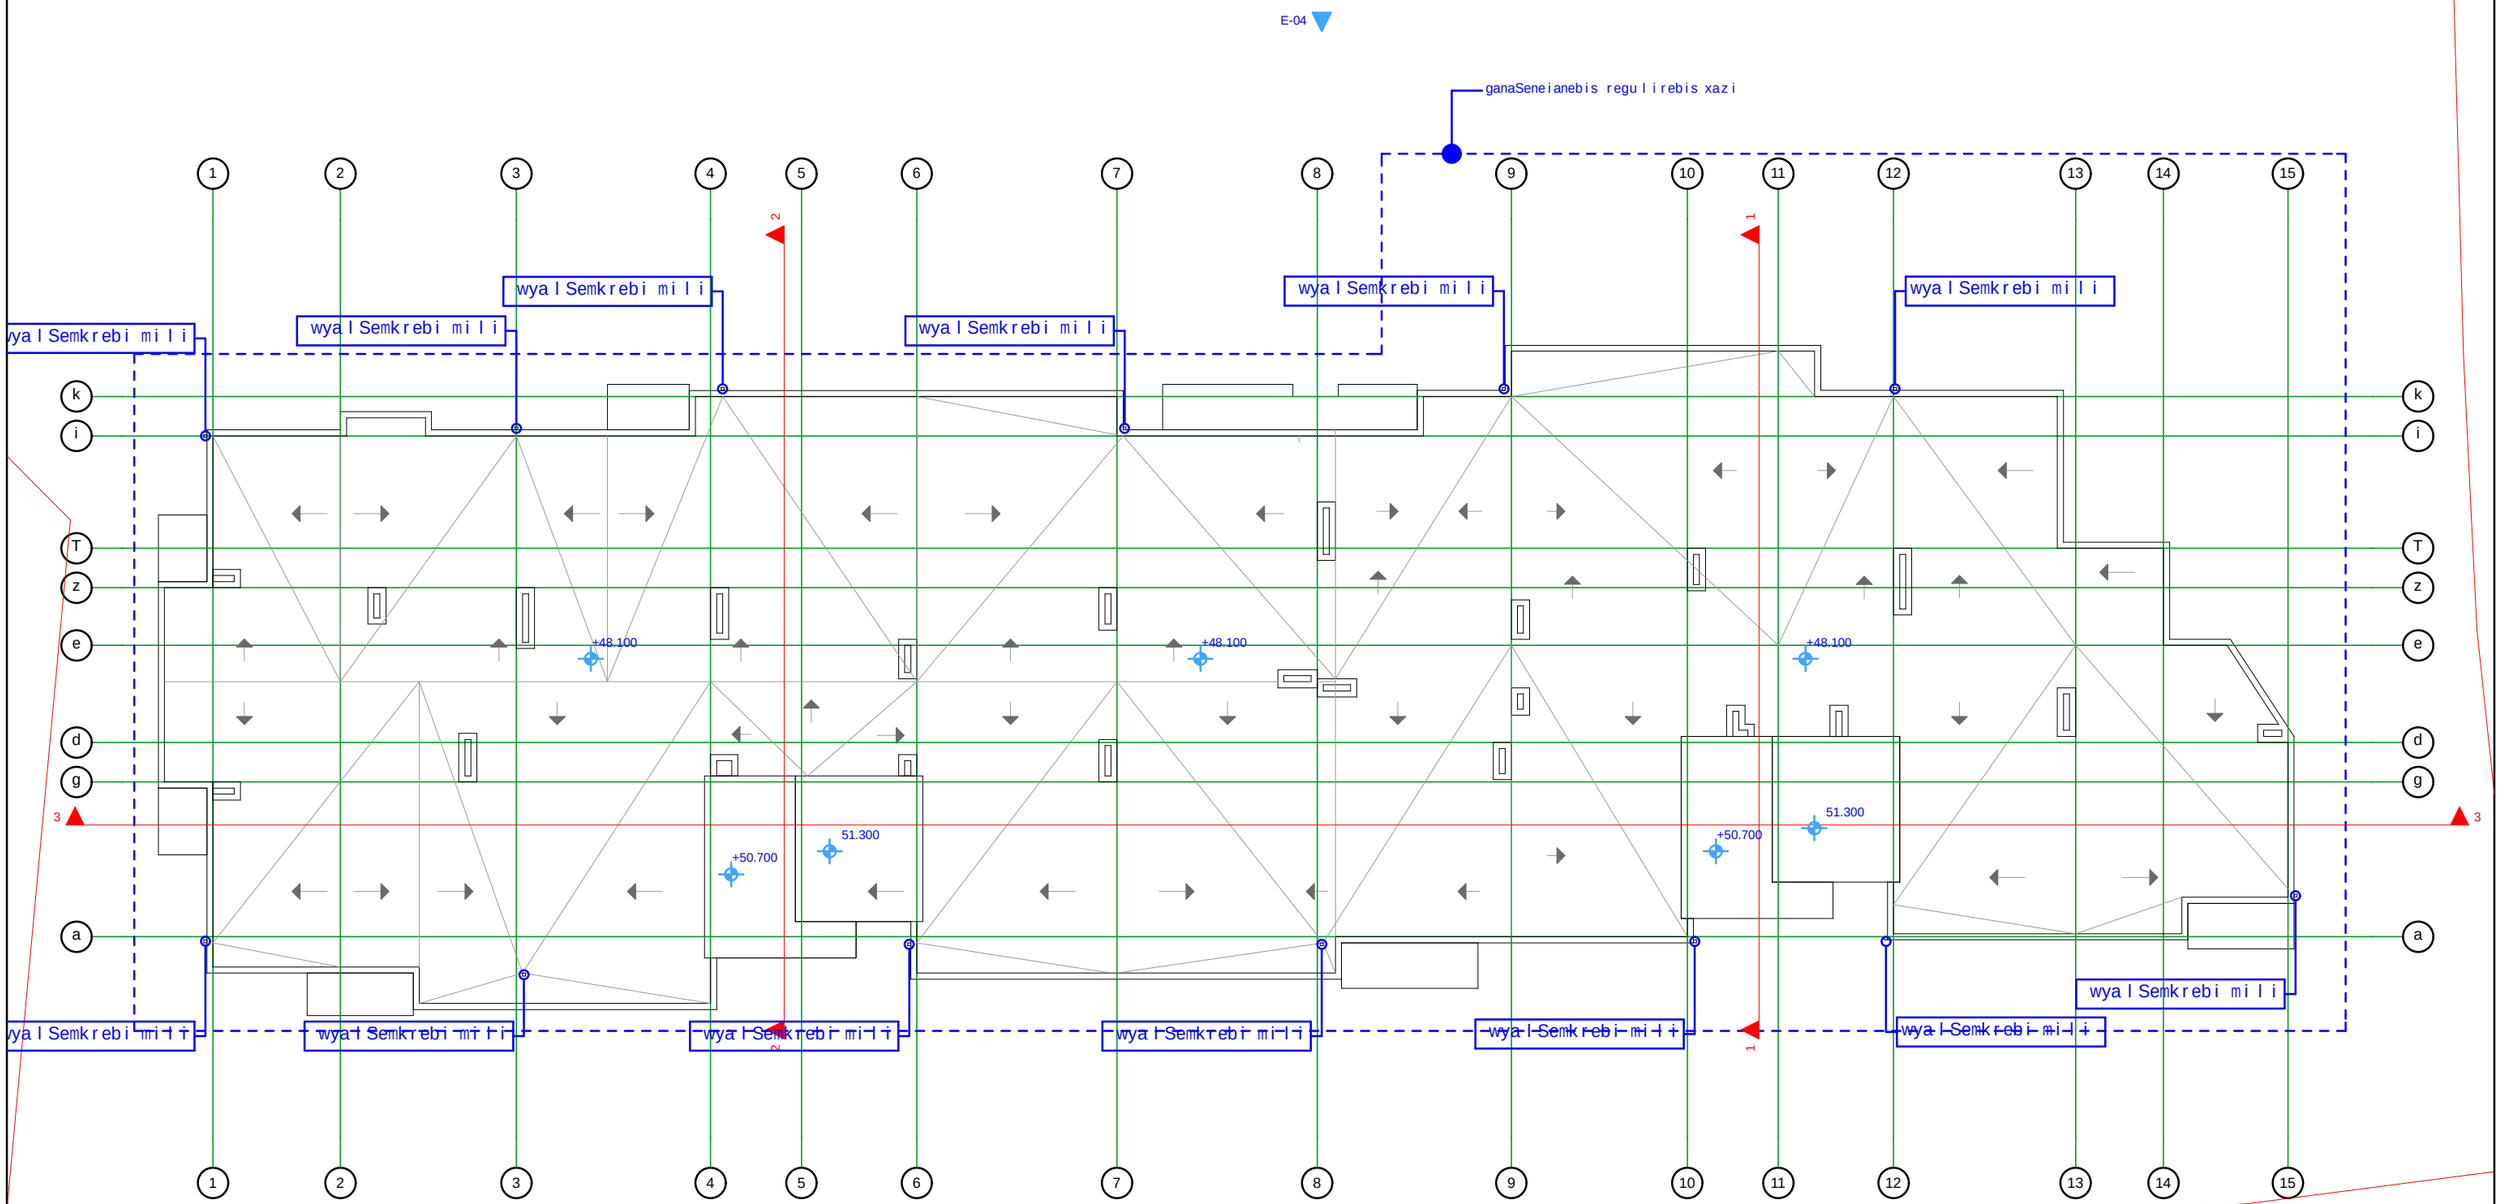

misamarTi: q. Tbilisi, quCa vekua #1			mravalbiniani sacxovrebeli saxli		pirobiTi niSnebi:	dreqtori	g. bendeliani	q. Tbilisi lorTqifaniZis #1 TEL: 595 55-35-74 599 75-28-88
stadia	masStabi	furceli	furclebi	TariRi	nakveTis sazRvari	mT. arqiteqtori	g. bendeliani	
					ganaSenianebis regulirebis xazi	arqiteqtori	i. gogoxia	
					gaTboba-kondicirebis adgili	Seasrula		

BIJI ARCHITECTURE
BIJI ARCHITECTURE