ფასადი 4–1 ღერძებში

მ 1:100

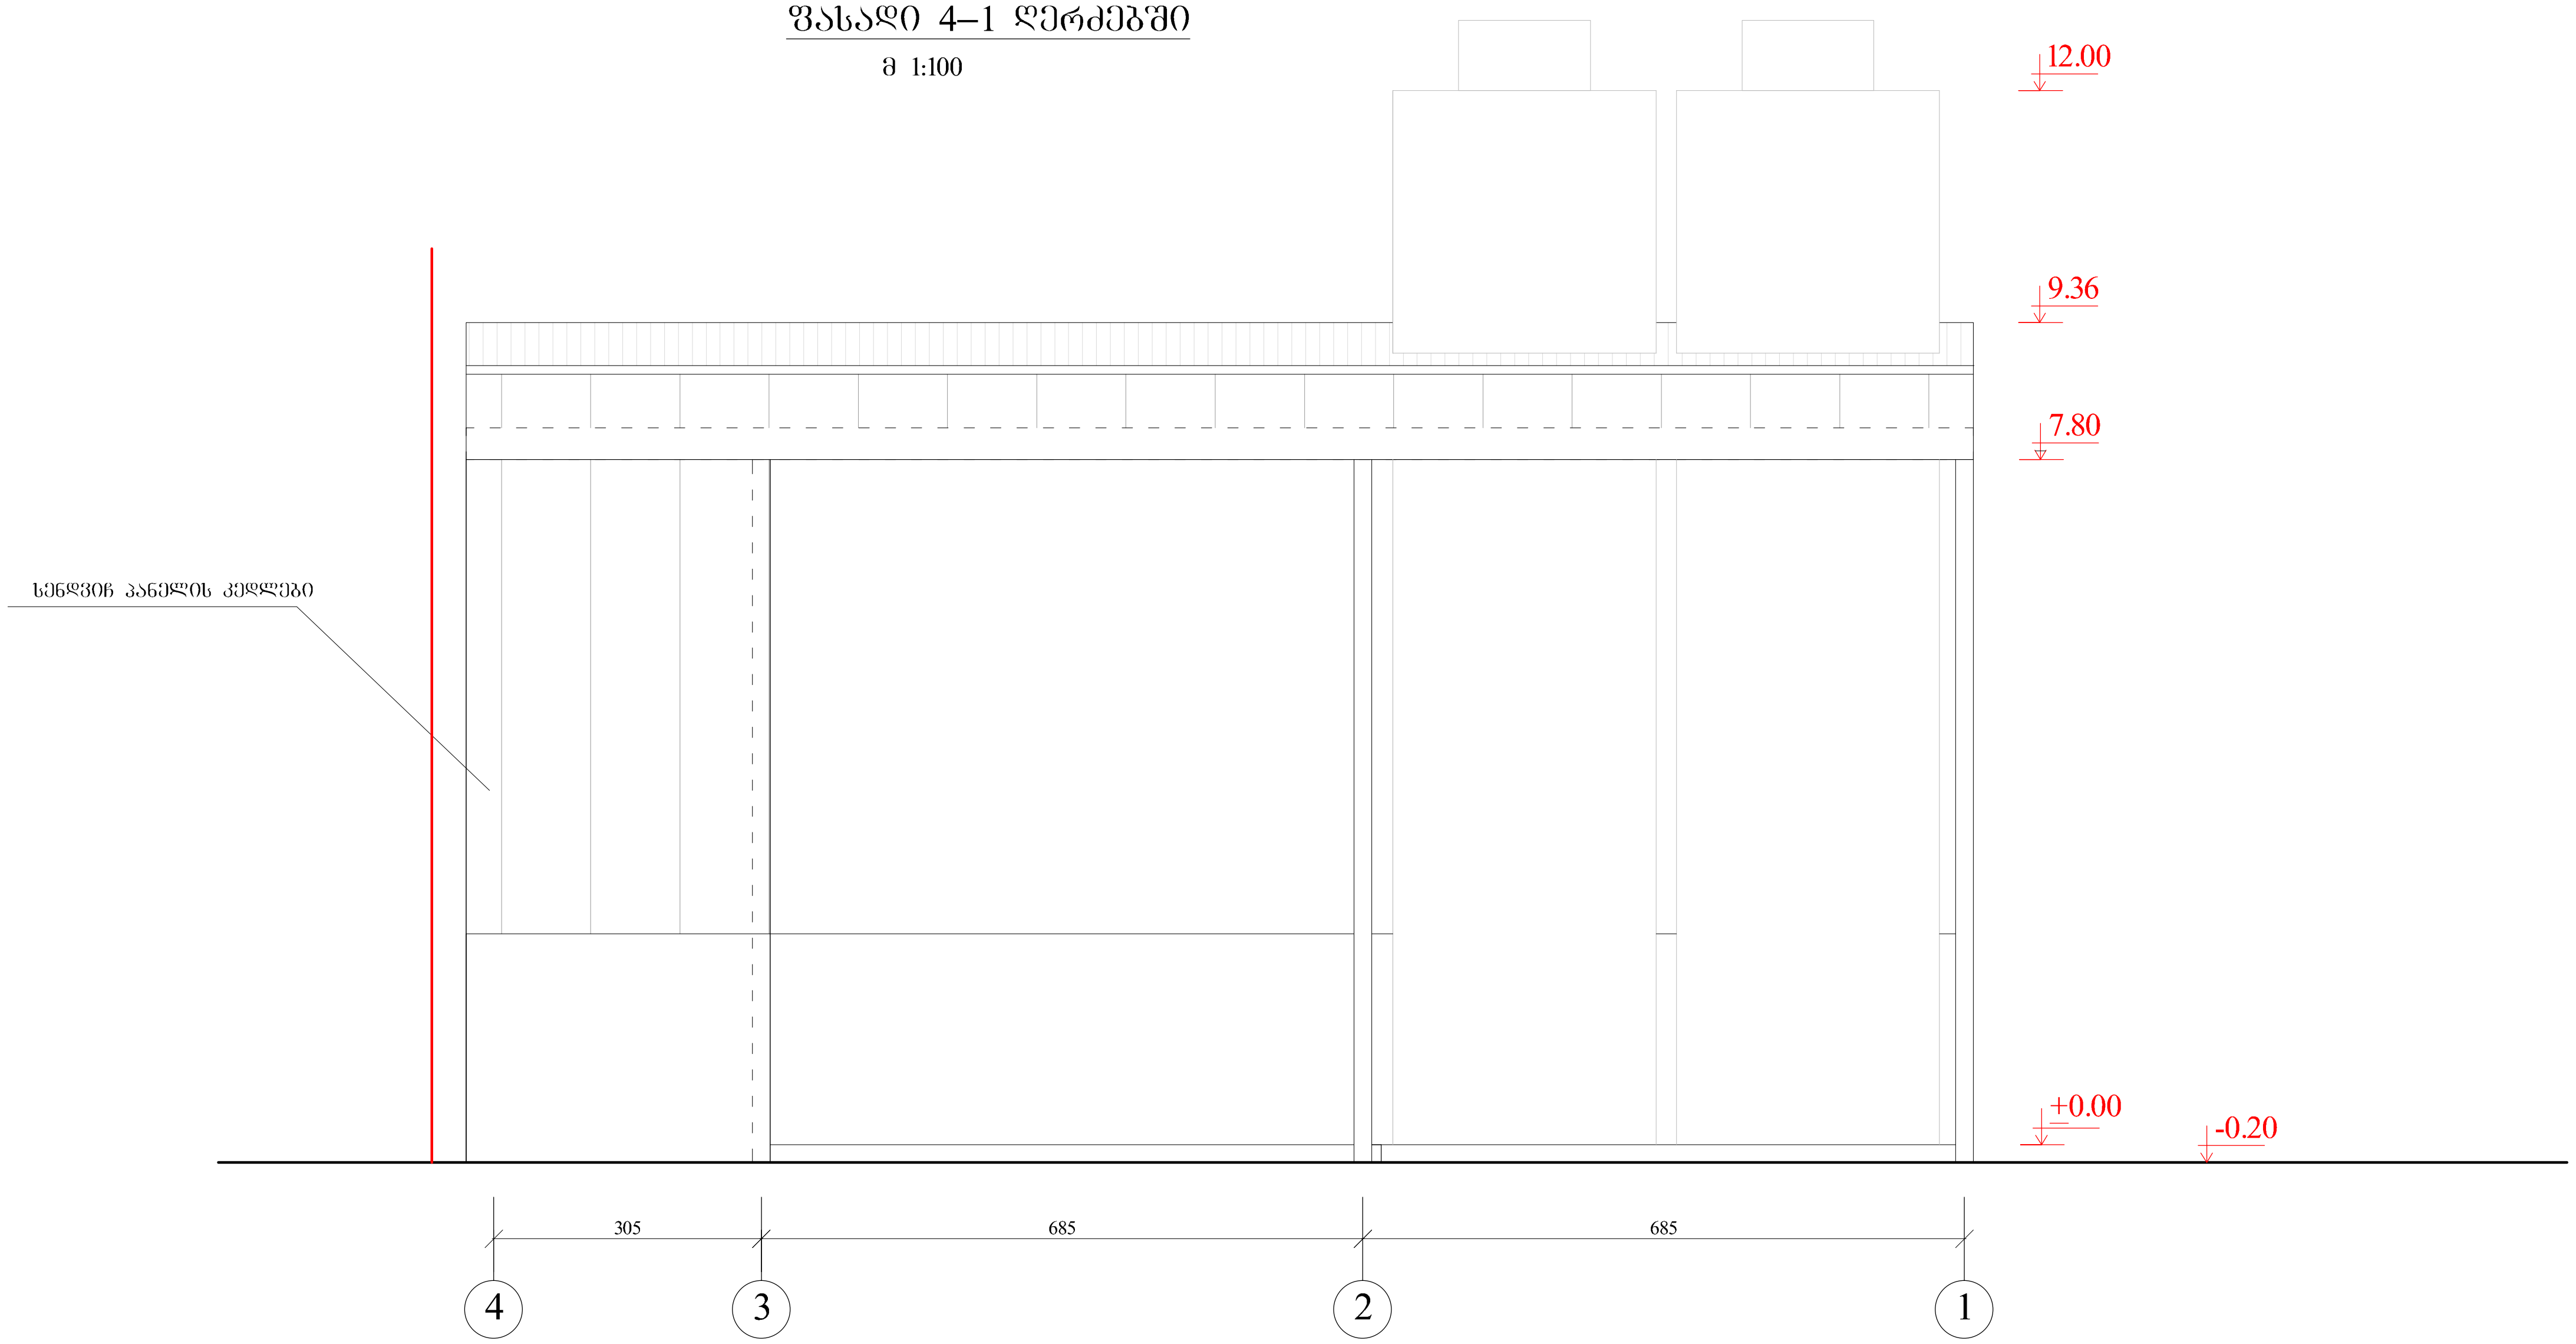

ქ.თბილისის იურმაშევის ქუჩა №8-ში შპს ფერეს საკუთარ მიწის ნაკვეთზე საამქრო სასწყობე შენობა ნაგებობის პროექტი.				შ.პ.ს "გეო კადასტრი"
დამკვეთი	რასიმ ასლანოვი	არქიტექტურული ნაწილი	ხელშეკრულება №	
დირექტორი	გ.სიხარულიძე	ფასადი "4–1" ღერძებში	სტადია	პრ.
არქიტექტორი	ა.ტყეშელაშვილი		ფურცელი	ა-
			მასშტაბი	1:100

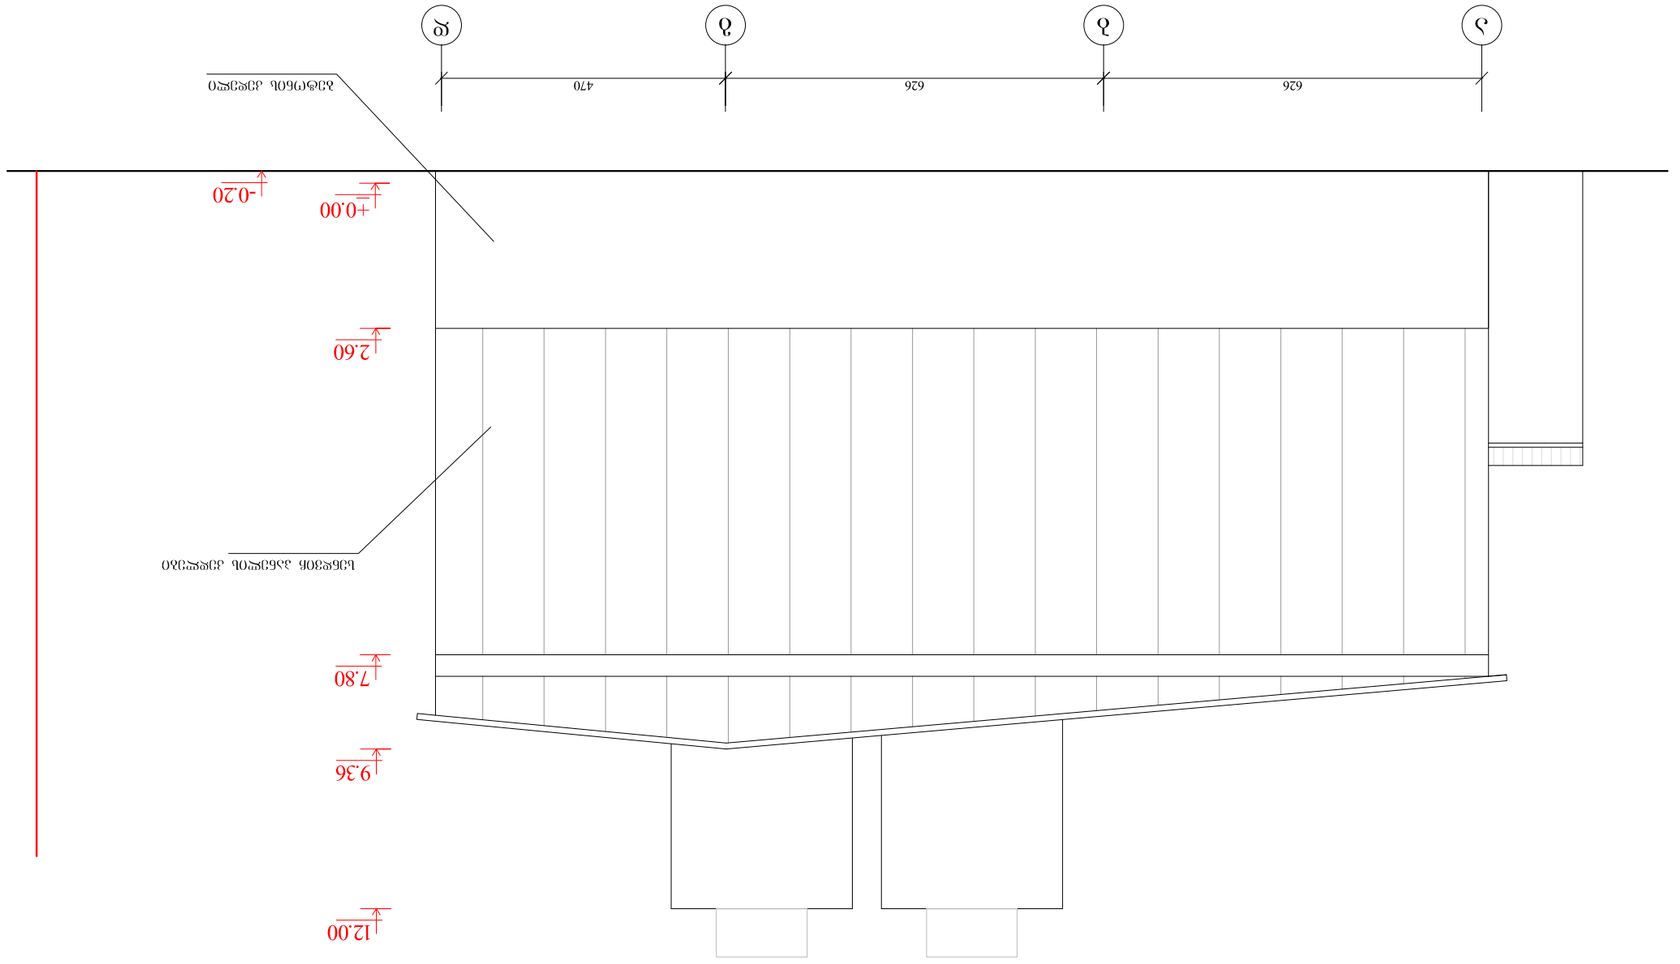




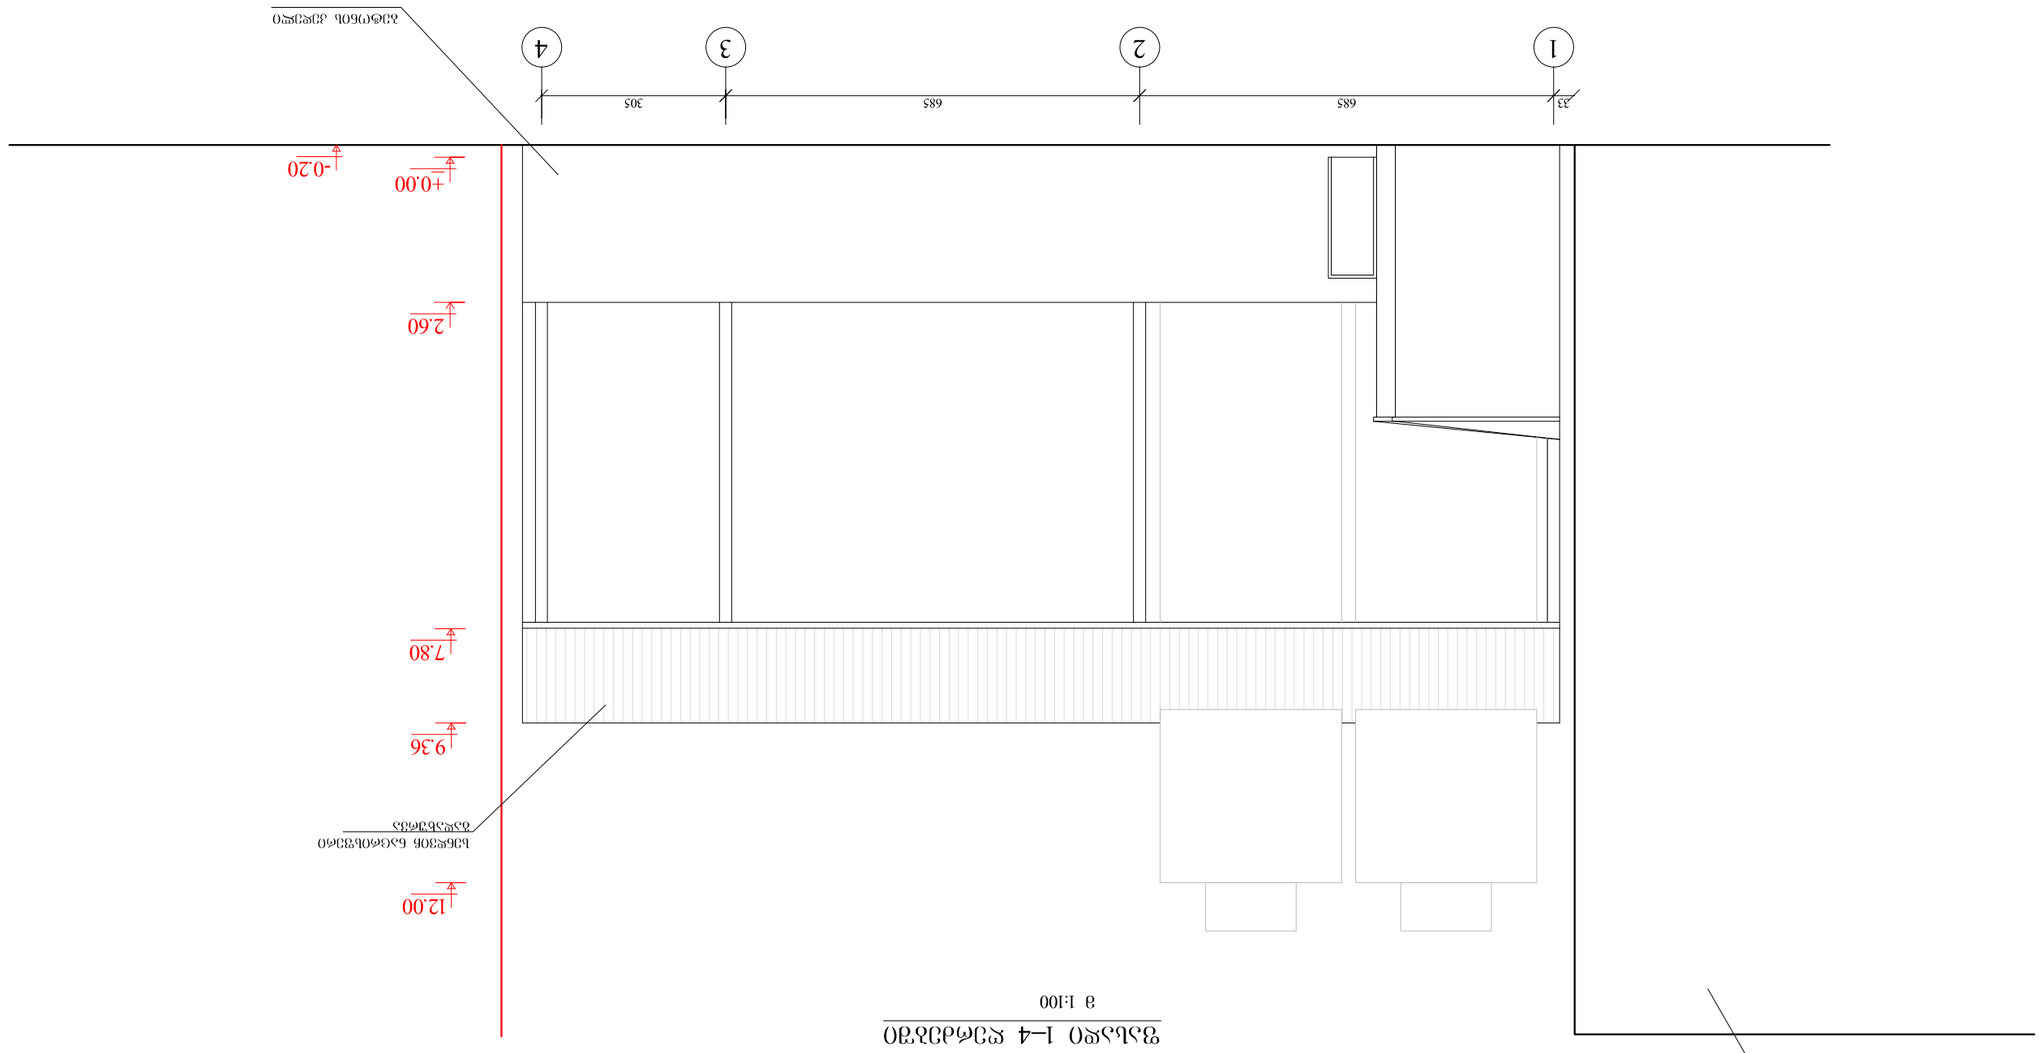


1:100






