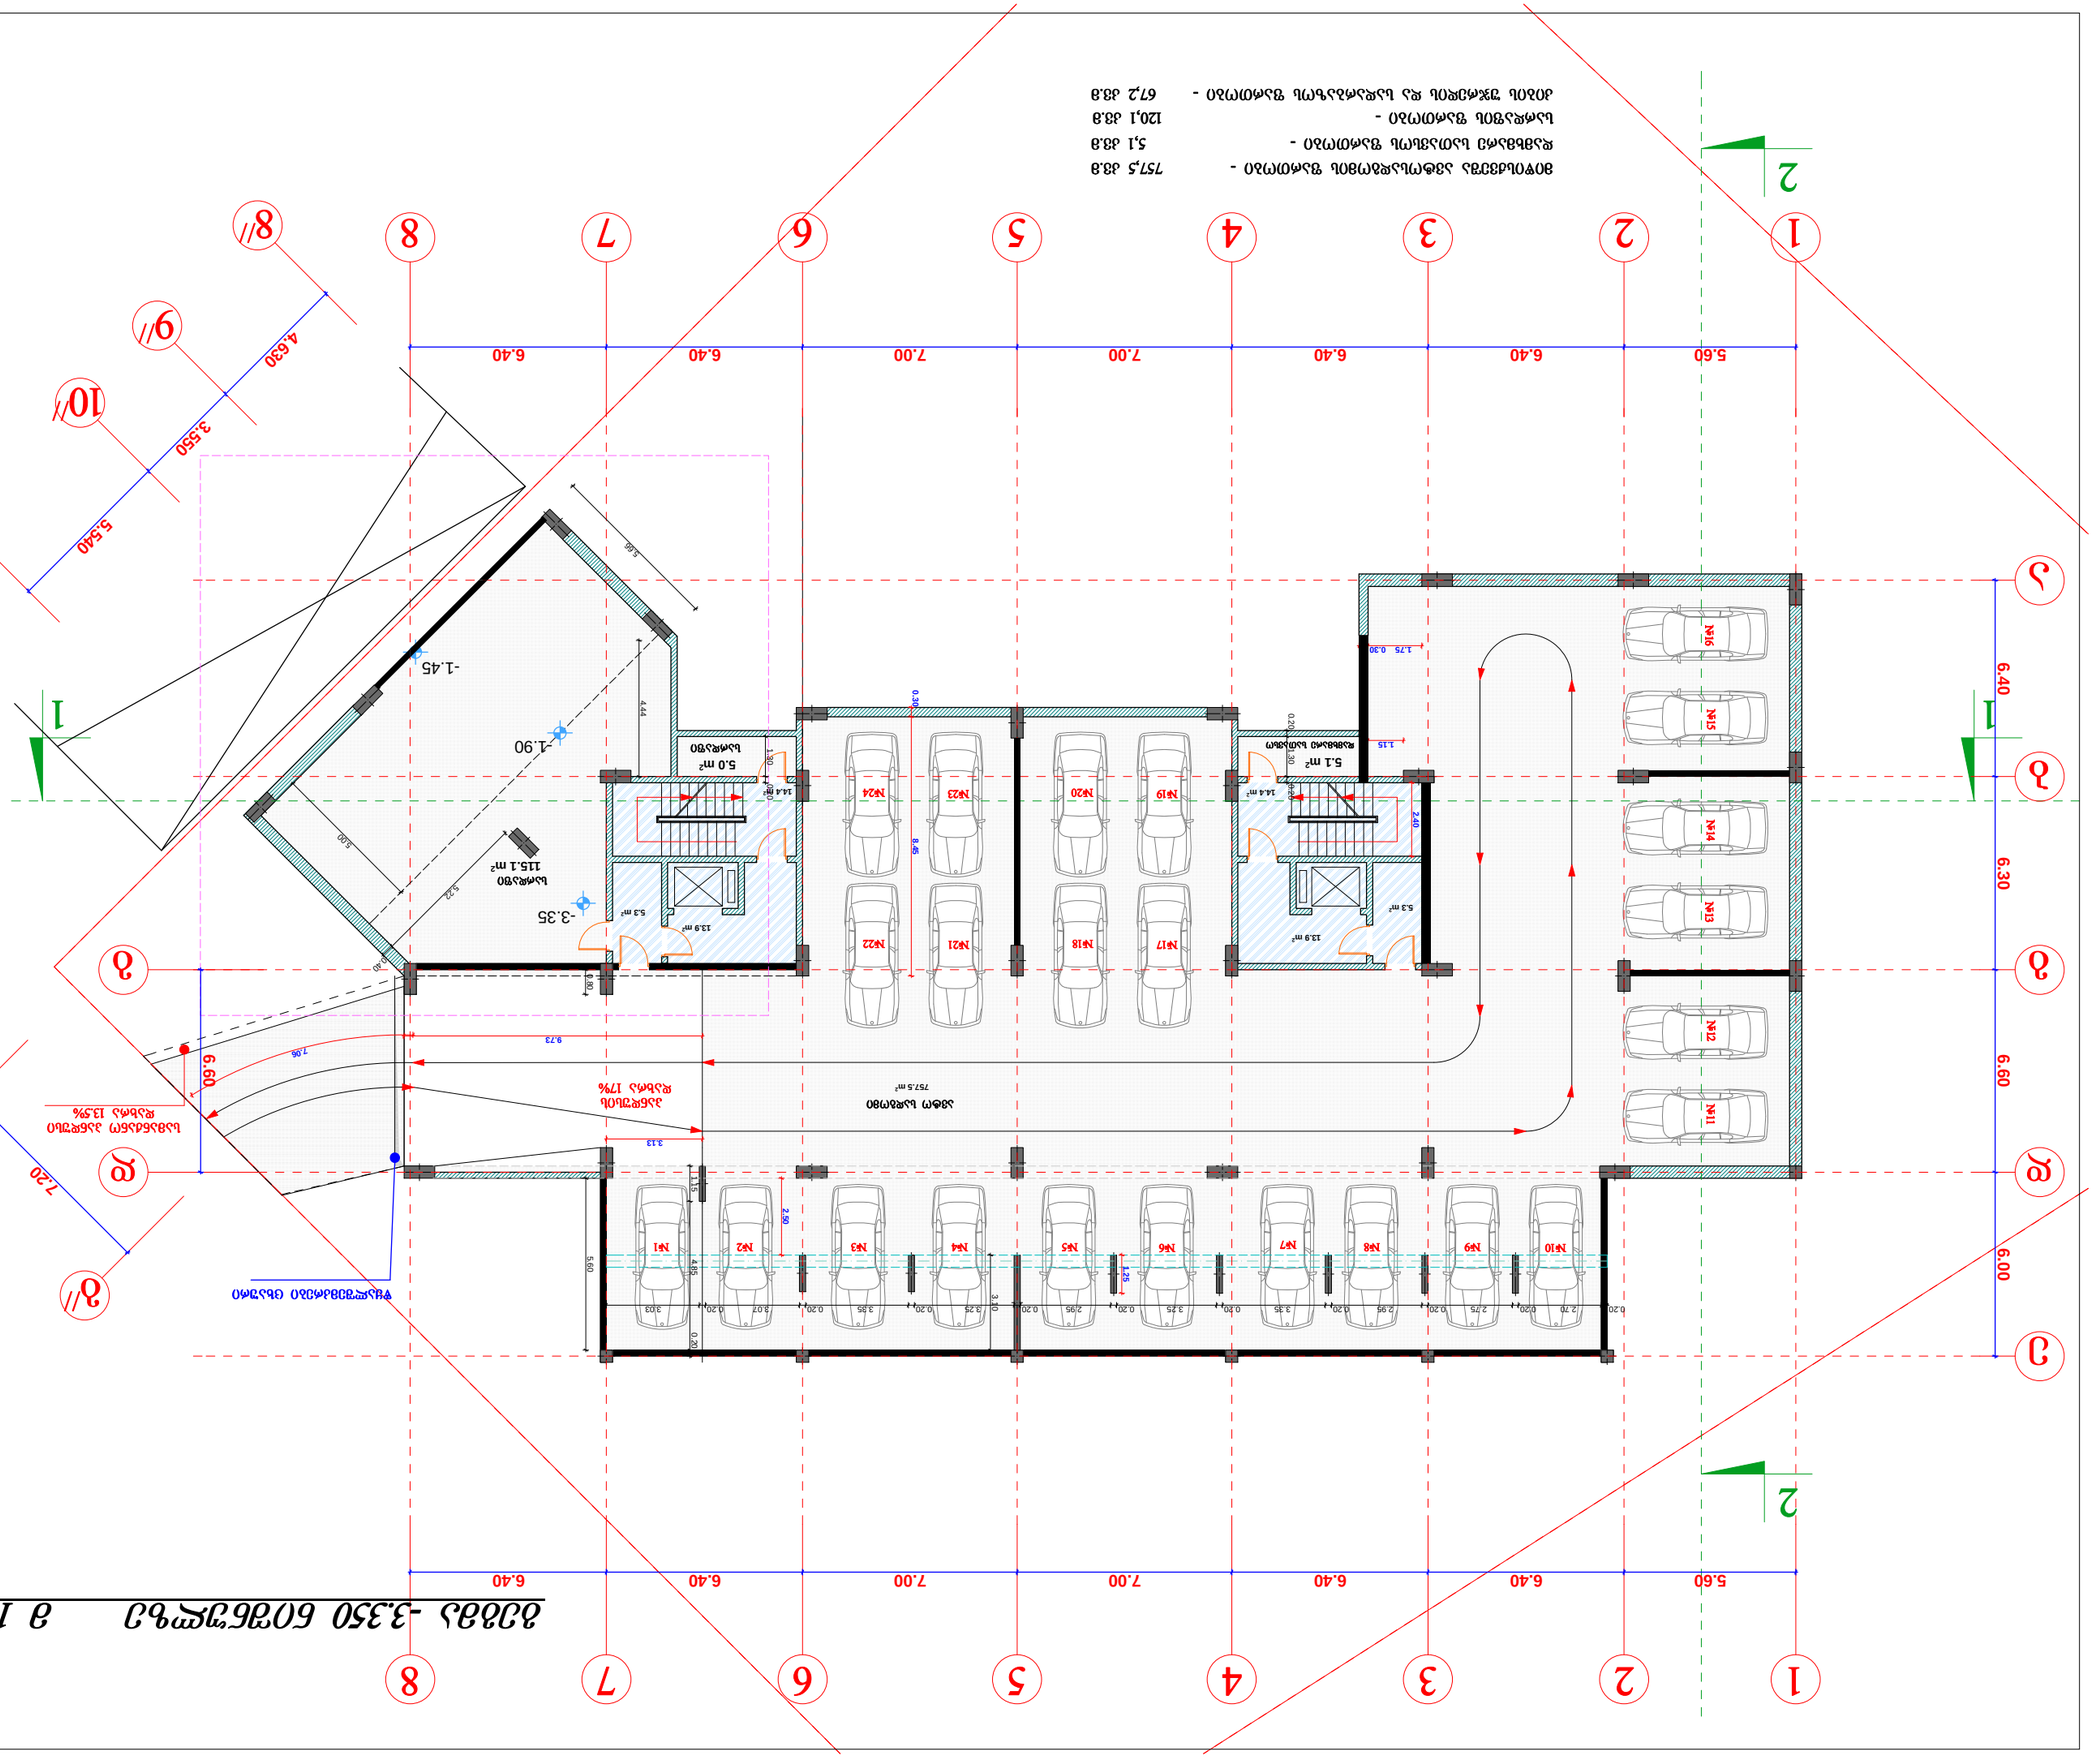

4.630

3.550

5.540

5.60 6.40 6.40 7.00 7.00 6.40 6.40

5.60 6.40 6.40 7.00 7.00 6.40 6.40

7.20

6.60

6.40 6.30 6.60 6.00 9.73

7.06

2.40

3.13

1.15
1.75 0.30

0.20 1.30 0.20

0.30 8.45

0.20 2.70 0.20 2.75 0.20 2.95 0.20 3.35 0.20 3.25 0.20 2.95 0.20 3.25 0.20 3.35 0.20 3.07 0.20 3.03

1.15 4.85 0.20

5.60

3.10

1.25

2.50

0.80

0.40
5.22

5.00

1.30 0.20

4.44 5.66 -1.45

-1.90
-3.35

13.9 m2
14.4 m2

13.9 m2

14.4 m2

5.3 m2 5.3 m2

5.1 m2 5.0 m2

757.5 m2

115.1 m2

1

1

17 2

3

4

5

6

10//

1

2

3

4

5

6

7

8

9//

8//

11//

g//

b//

d

g

ავტო სადგომი

2

2

გეგმა -3.350 ნიშნულზე მ 1:100

მ. გამყრელიძე

სახელწოდება ფართი

1:200

pr

გ. მონიავა

მისამართი:

მრავალბინიანი

საცხოვრებელი

სახლი
ფურცელი

ფურცლები

მასშტაბი

სტადია

დაკვეთა

თარიღი 11/11/2013

გ. მონიავა

მ. ქავთარაძე შეასრულა

არქიტექტორი
დირექტორი
ხელმოწერა გვარი

შ.პ.ს. "სევენ სტუდიო"

მის: ქ. თბილისი 9 ძმის ქ. #2

ტელ: 893 310 840

სევენ სტუდიო

დამკვეთი:
პროექტის სახელწოდება:

ქ. თბილისი,

ყიფშიძის ქუჩა #9

a

b

g

d

e

#10 #9 #8 #7 #6 #5

#11 #13 #14 #12 #15 #16 #19 #20 პანდუსის დახრა 17%

8

#23 #24

#17 #18 #21 #22

#4 #3 #2 #1

სამანქანო პანდუსი

დახრა 13.5%

წყალშემკრები ცხაური
სარდაფი

დამხმარე სათავსო

მიწისქვეშა ავტოსადგომის ფართობი -

დამხმარე სათავსოს ფართობი -

სარდაფის ფართობი -

კიბის უჯრედის და სადარბაზოს ფართობი -

757,5 kv.m

5,1 kv.m

120,1 kv.m

67,2 kv.m

სარდაფი

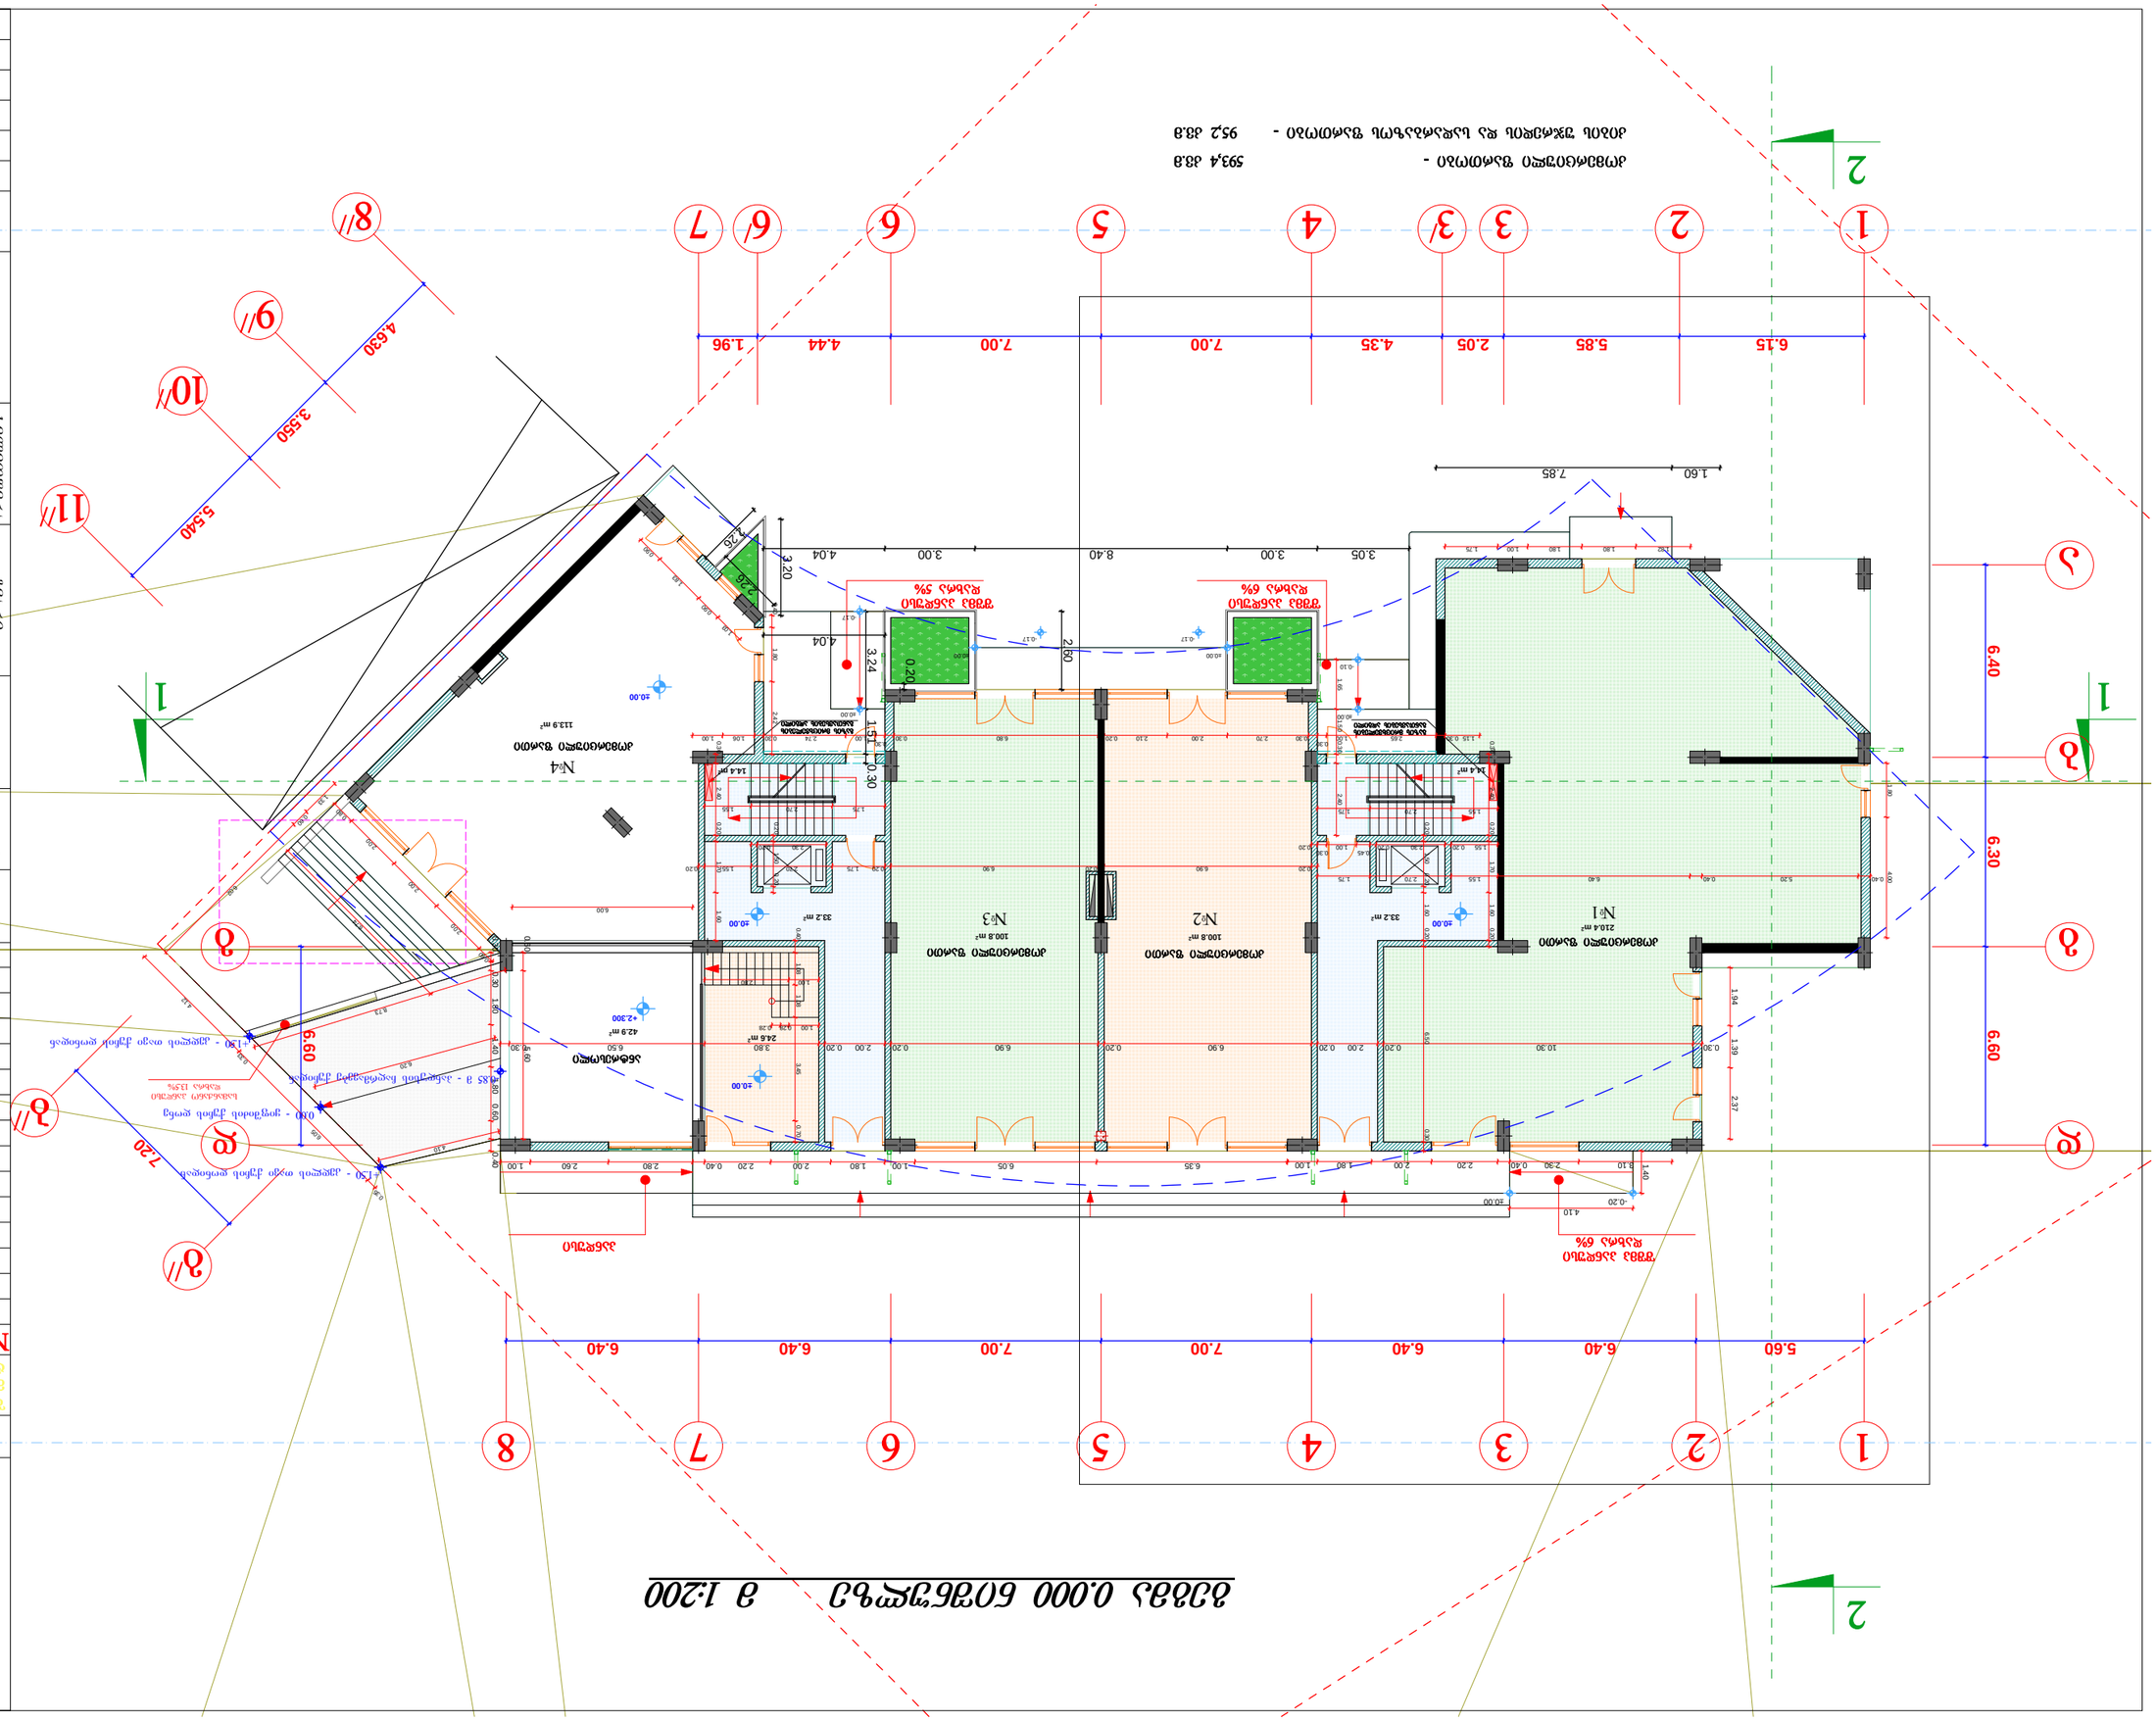

4.630

3.550

5.540

6.60

7.20

5.60 6.40 6.40 7.00 7.00 6.40 6.40

6.15 5.85 2.05 4.35 7.00 7.00 4.44 1.96

6.40 6.30 6.60 0.40 5.20 0.40 6.40 1.55 2.70 1.75 0.20 6.90 0.20 6.90 0.20 1.75 2.70 1.55 0.20

0.30 2.40 0.20 1.70 1.60 0.20

0.30 2.40 0.20 1.70 1.60 6.00

1.94 1.39 2.37

3.10 2.30 0.40 2.20 2.00 1.80 1.00

0.30 10.30 0.20 2.00 0.20 6.90 0.20 6.90 0.20 2.00 0.20 3.80 6.50 0.30

0.60 5.60

6.35 6.05 1.00 1.80 2.00 2.20 0.40 2.80 2.60 1.00

1.00 0.28 0.28

1.00 2.80

0.40 1.08 1.08 3.45 0.70
0.20 1.50 0.20 2.30 0.20

1.75 2.70 1.55

1.15 0.30 2.65 1.00

0.30

0.30 2.70 2.00 2.10 0.20 6.80 0.30

0.30

1.00 2.74 0.30 1.06 1.00

0.80 2.00 2.00 2.00 0.60

1.03 0.90 1.83 0.90
0.40 1.80 2.42

1.82 1.80 1.80 1.00 1.75
1.80 4.00

0.20 1.50 0.20 1.60 0.20 6.50 0.30 1.55 0.20 2.30 0.20 0.45 1.00 0.30 0.20

1.65 1.50 0.30 2.40

1.55 2.70 1.75

4.04 3.24 1.51 0.30

2.60

0.20

3.20

2.26
2.26

1.60 7.85

0.30 0.30 1.80 1.40 1.80 0.60 0.40

4.10

8.73

0.35 6.05 0.33 4.12

6.74

1.33

0.60

6.02

6.20

3.05 3.00 8.40 3.00 4.04

4.10

1.40

±0.00

±0.00

+2.300

±0.00 ±0.00

±0.00 - ყიფშიძის ქუჩის დონე
-0.85 მ - პანდუსის ჩაღრმავებე ქუჩიდან

+1.50 - კედლის თავი ქუჩის დონიდან

+1.50 - კედლის თავი ქუჩის დონიდან

-0.10

±0.00

-0.17

±0.00 ±0.00

-0.17

-0.17

±0.00

-0.20 ±0.00

S-04

210.4 m2

100.8 m2 100.8 m2
33.2 m2 33.2 m2

24.6 m2

113.9 m2
42.9 m2

14.4 m2 14.4 m2
a

b

g

d

g

d

b//

g//

11//

8//

9//

1 234 5 678

10//

16 23 4 5 6 7 / 3/

1

1

2

2

ქ. თბილისი,

ყიფშიძის ქუჩა #9

პროექტის სახელწოდება:

დამკვეთი:
სევენ სტუდიო

მის: ქ. თბილისი 9 ძმის ქ. #2

ტელ: 893 310 840

შ.პ.ს. "სევენ სტუდიო"

გვარი ხელმოწერა

დირექტორი

არქიტექტორი

შეასრულა
გ. მონიავა

მ. ქავთარაძე

თარიღი 11/11/2013

დაკვეთა

სტადია

მასშტაბი

ფურცლები

ფურცელი

მრავალბინიანი

საცხოვრებელი

სახლი

მისამართი:

გ. მონიავა

pr

1:200

სახელწოდება ფართი

მ. გამყრელიძე

კომერციული ფართი

კომერციული ფართი კომერციული ფართი

კომერციული ფართი

გეგმა 0.000 ნიშნულზე მ 1:200
შშმპ პანდუსი

დახრა 6%

შშმპ პანდუსი

დახრა 5%

შშმპ პანდუსი

დახრა 6%

პანდუსი

სამანქანო პანდუსი

დახრა 13.5%

#1 #2 #3

#4

ანტრესოლი

გაზის მრიცხველების

განთავსების ადგილი

გაზის მრიცხველების

განთავსების ადგილი

კომერციული ფართობი -

კიბის უჯრედის და სადარბაზოს ფართობი -

593,4 kv.m

95,2 kv.m

5

ტიპიური სართულის გეგმა + 4.900 ნიშნულზე მ 1:200

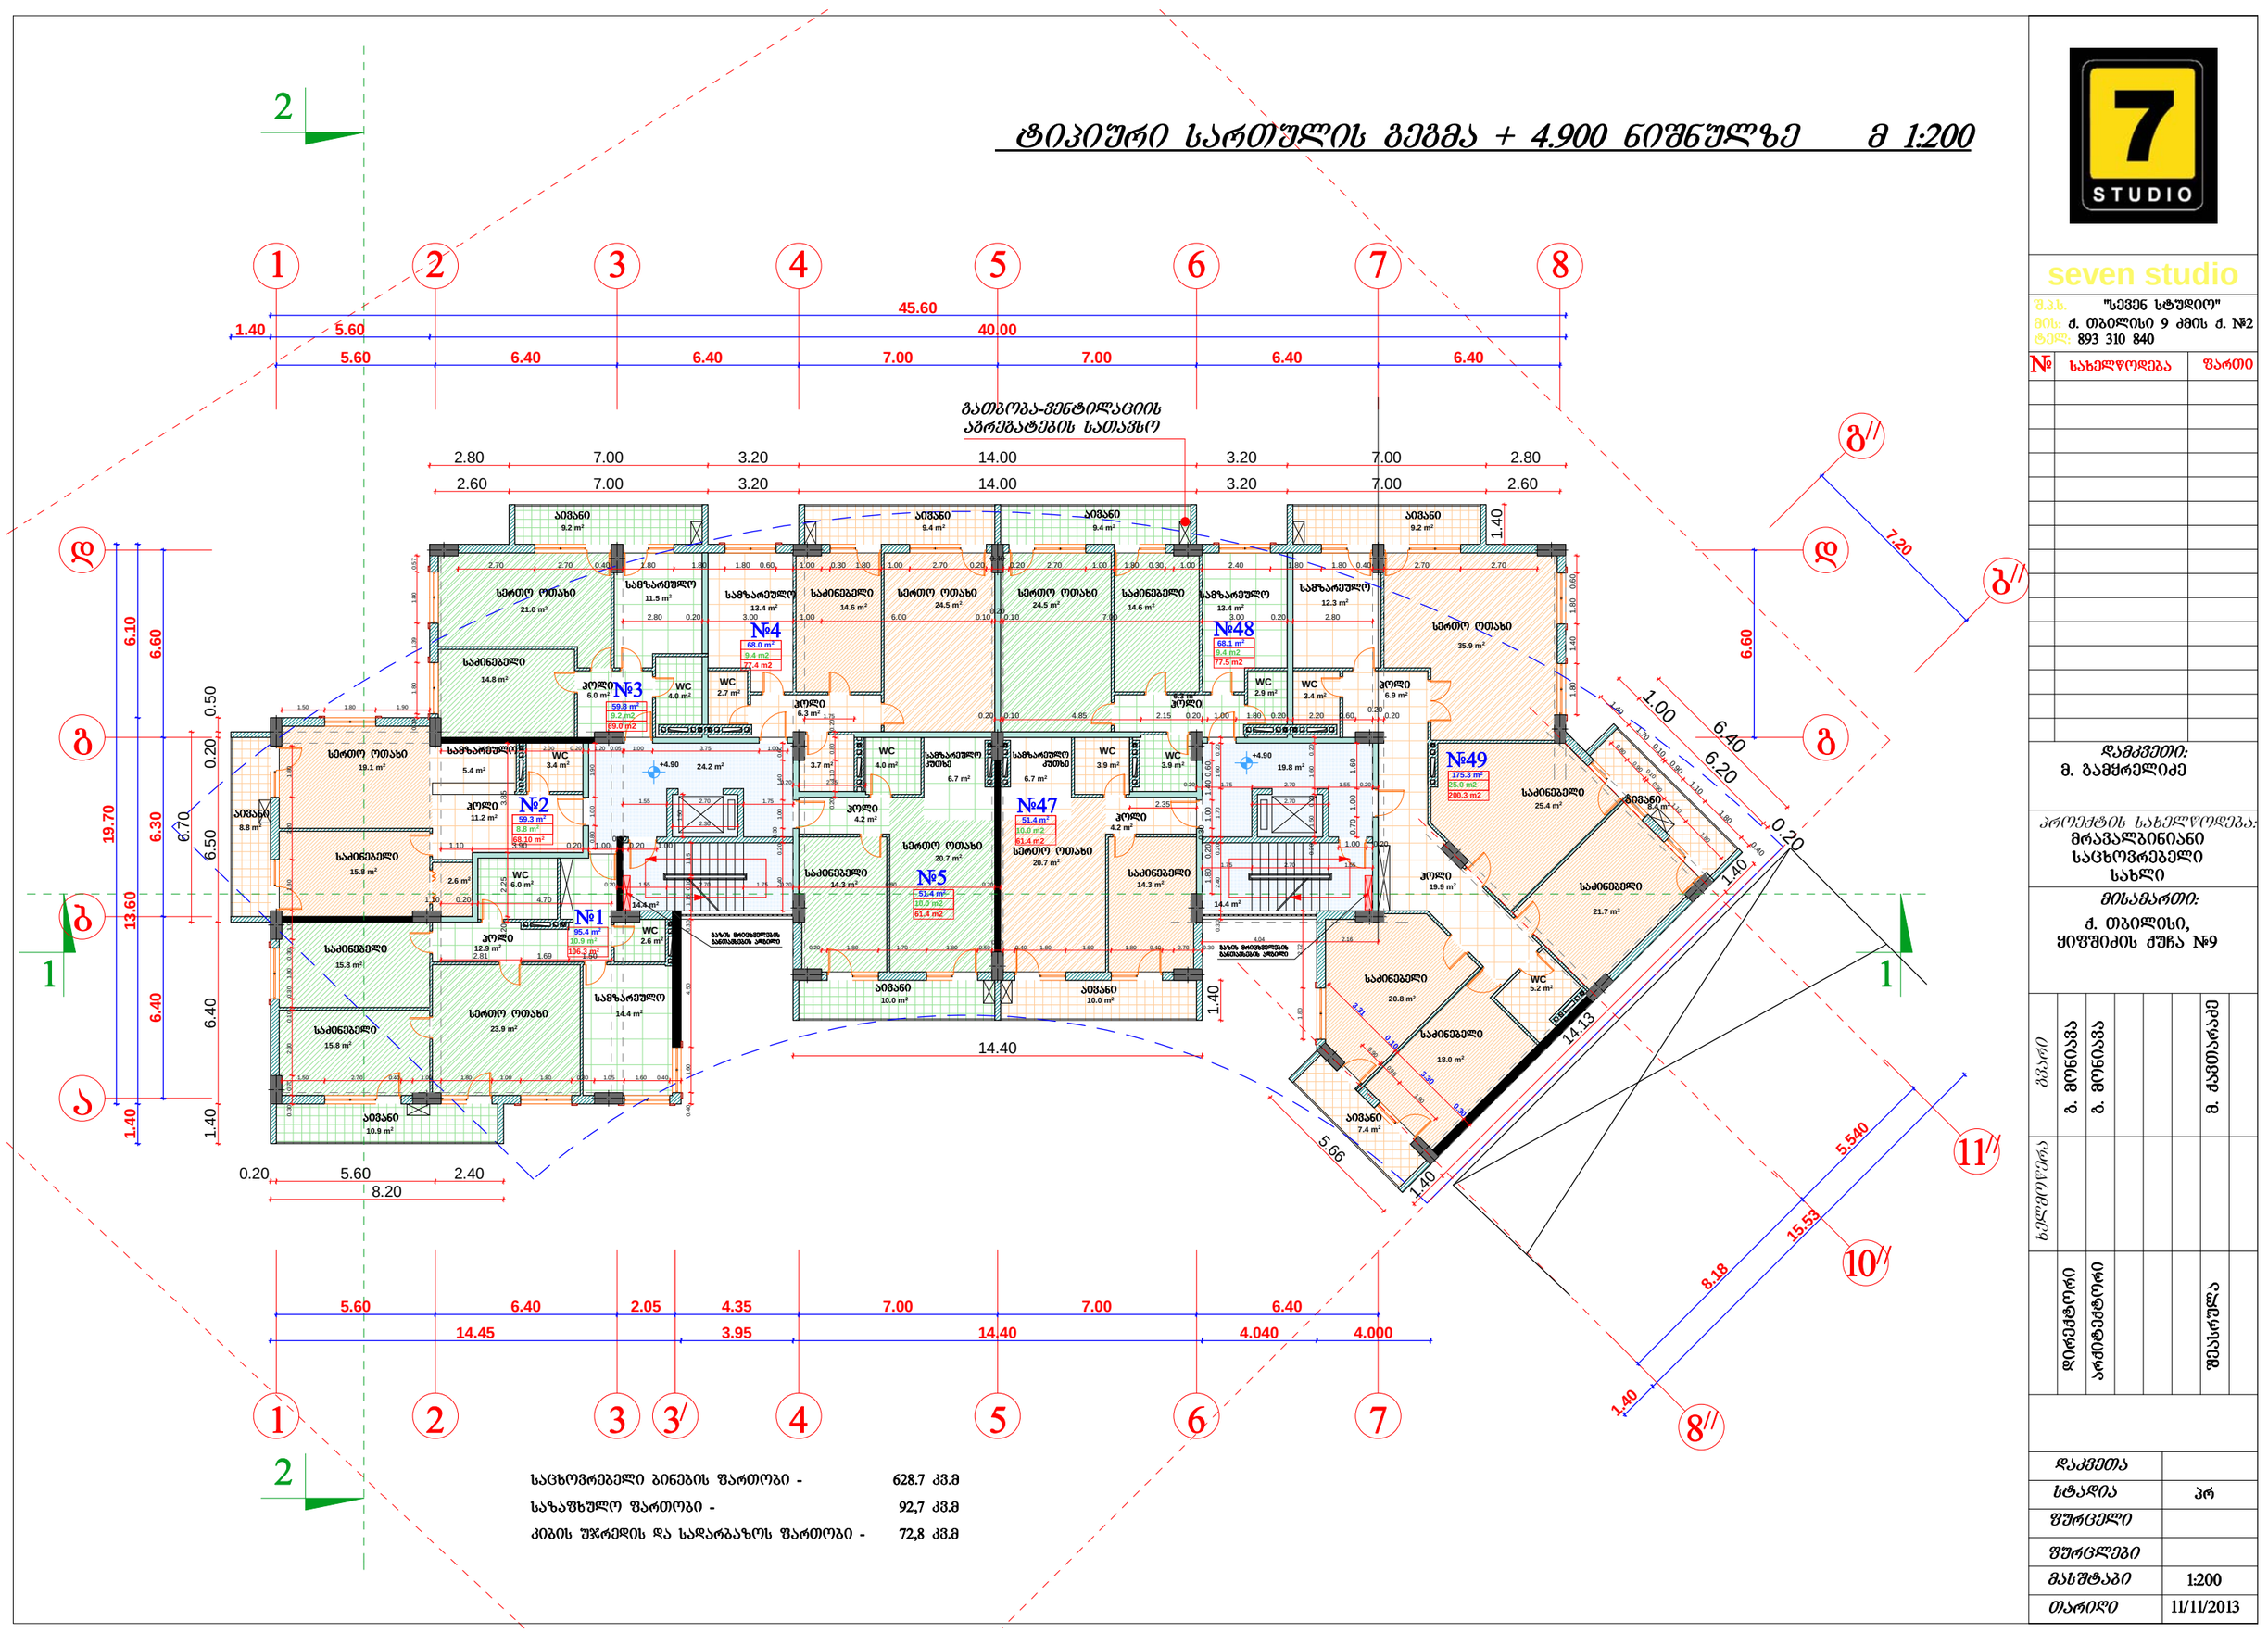

საცხოვრებელი ბინების ფართობი - 628.7 კვ.მ

საზაფხულო ფართობი - 92,7 კვ.მ

კიბის უჯრედის და სადარბაზოს ფართობი - 72,8 კვ.მ

7 STUDIO

seven studio

შ.პ.ს. "სევენ სტუდიო"

მის: ქ. თბილისი 9 ძმის ქ. №2

ტელ: 893 310 840

№	სახელწოდება	შართი

დამკვეთი:
მ. გამყრელიძე

პროექტის სახელწოდება:
მრავალბინიანი საცხოვრებელი სახლი

მისამართი:
ქ. თბილისი, ჟიფშიძის ქუჩა №9

ცვლილება	ბ. მონაცემა	ბ. მონაცემა					მ. ქავთარაძე
ხელმოწერა							
	დირექტორი	არქიტექტორი					შესრულა

დაკვეთა	
სტადია	პრ
მასშტაბი	1:200
თარიღი	11/11/2013

გეგმა + 8.200 ნიშნულზე მ 1:200

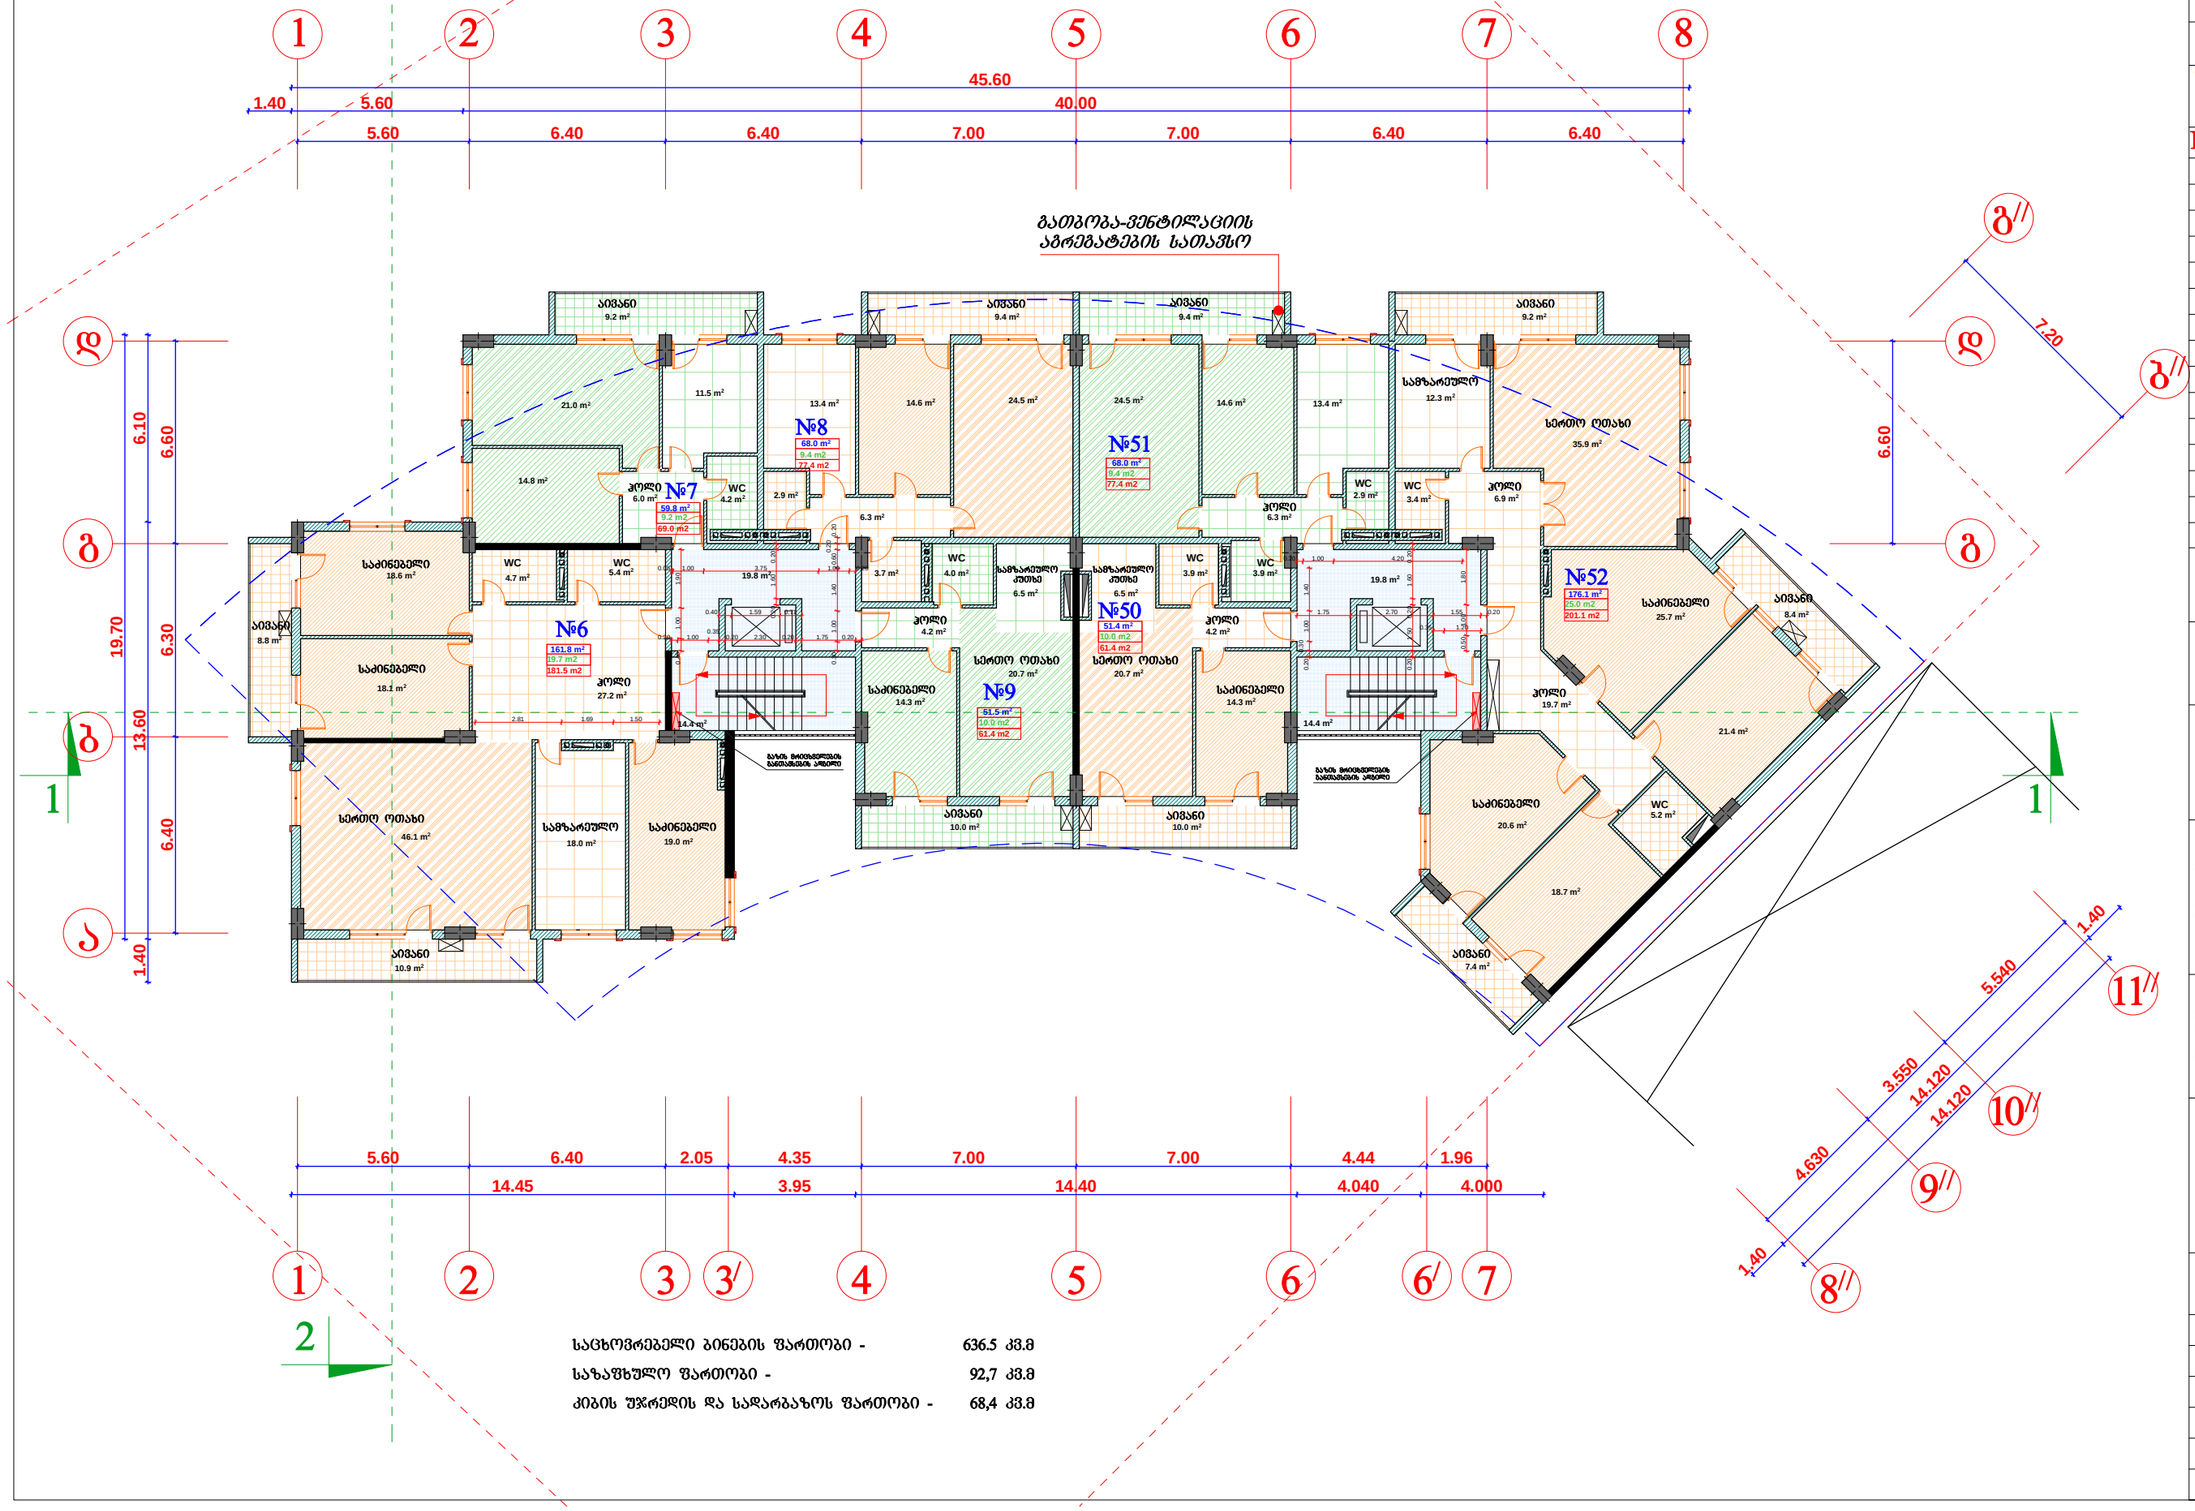

seven studio

შ.პ.ს. "სევენ სტუდიო"
მის: ქ. თბილისი 9 ძმის ქ. №2
ტელ: 893 310 840

№	სახელწოდება	შენიშვნა

დამკვეთი:
მ. გამყრელიძე

პროექტის სახელწოდება:
მრავალბინიანი საცხოვრებელი სახლი

მისამართი:

ცვლილება	ბ. მონაცემა	ბ. მონაცემა					მ. ქავთარაძე
ხელმოწერა							
	დირექტორი	არქიტექტორი					შესრულა

დაკვეთა	
სტადია	პრ
მასშტაბი	1:200
თარიღი	11/11/2013

გეგმა + 11.500 ნიშნულზე მ 1:200

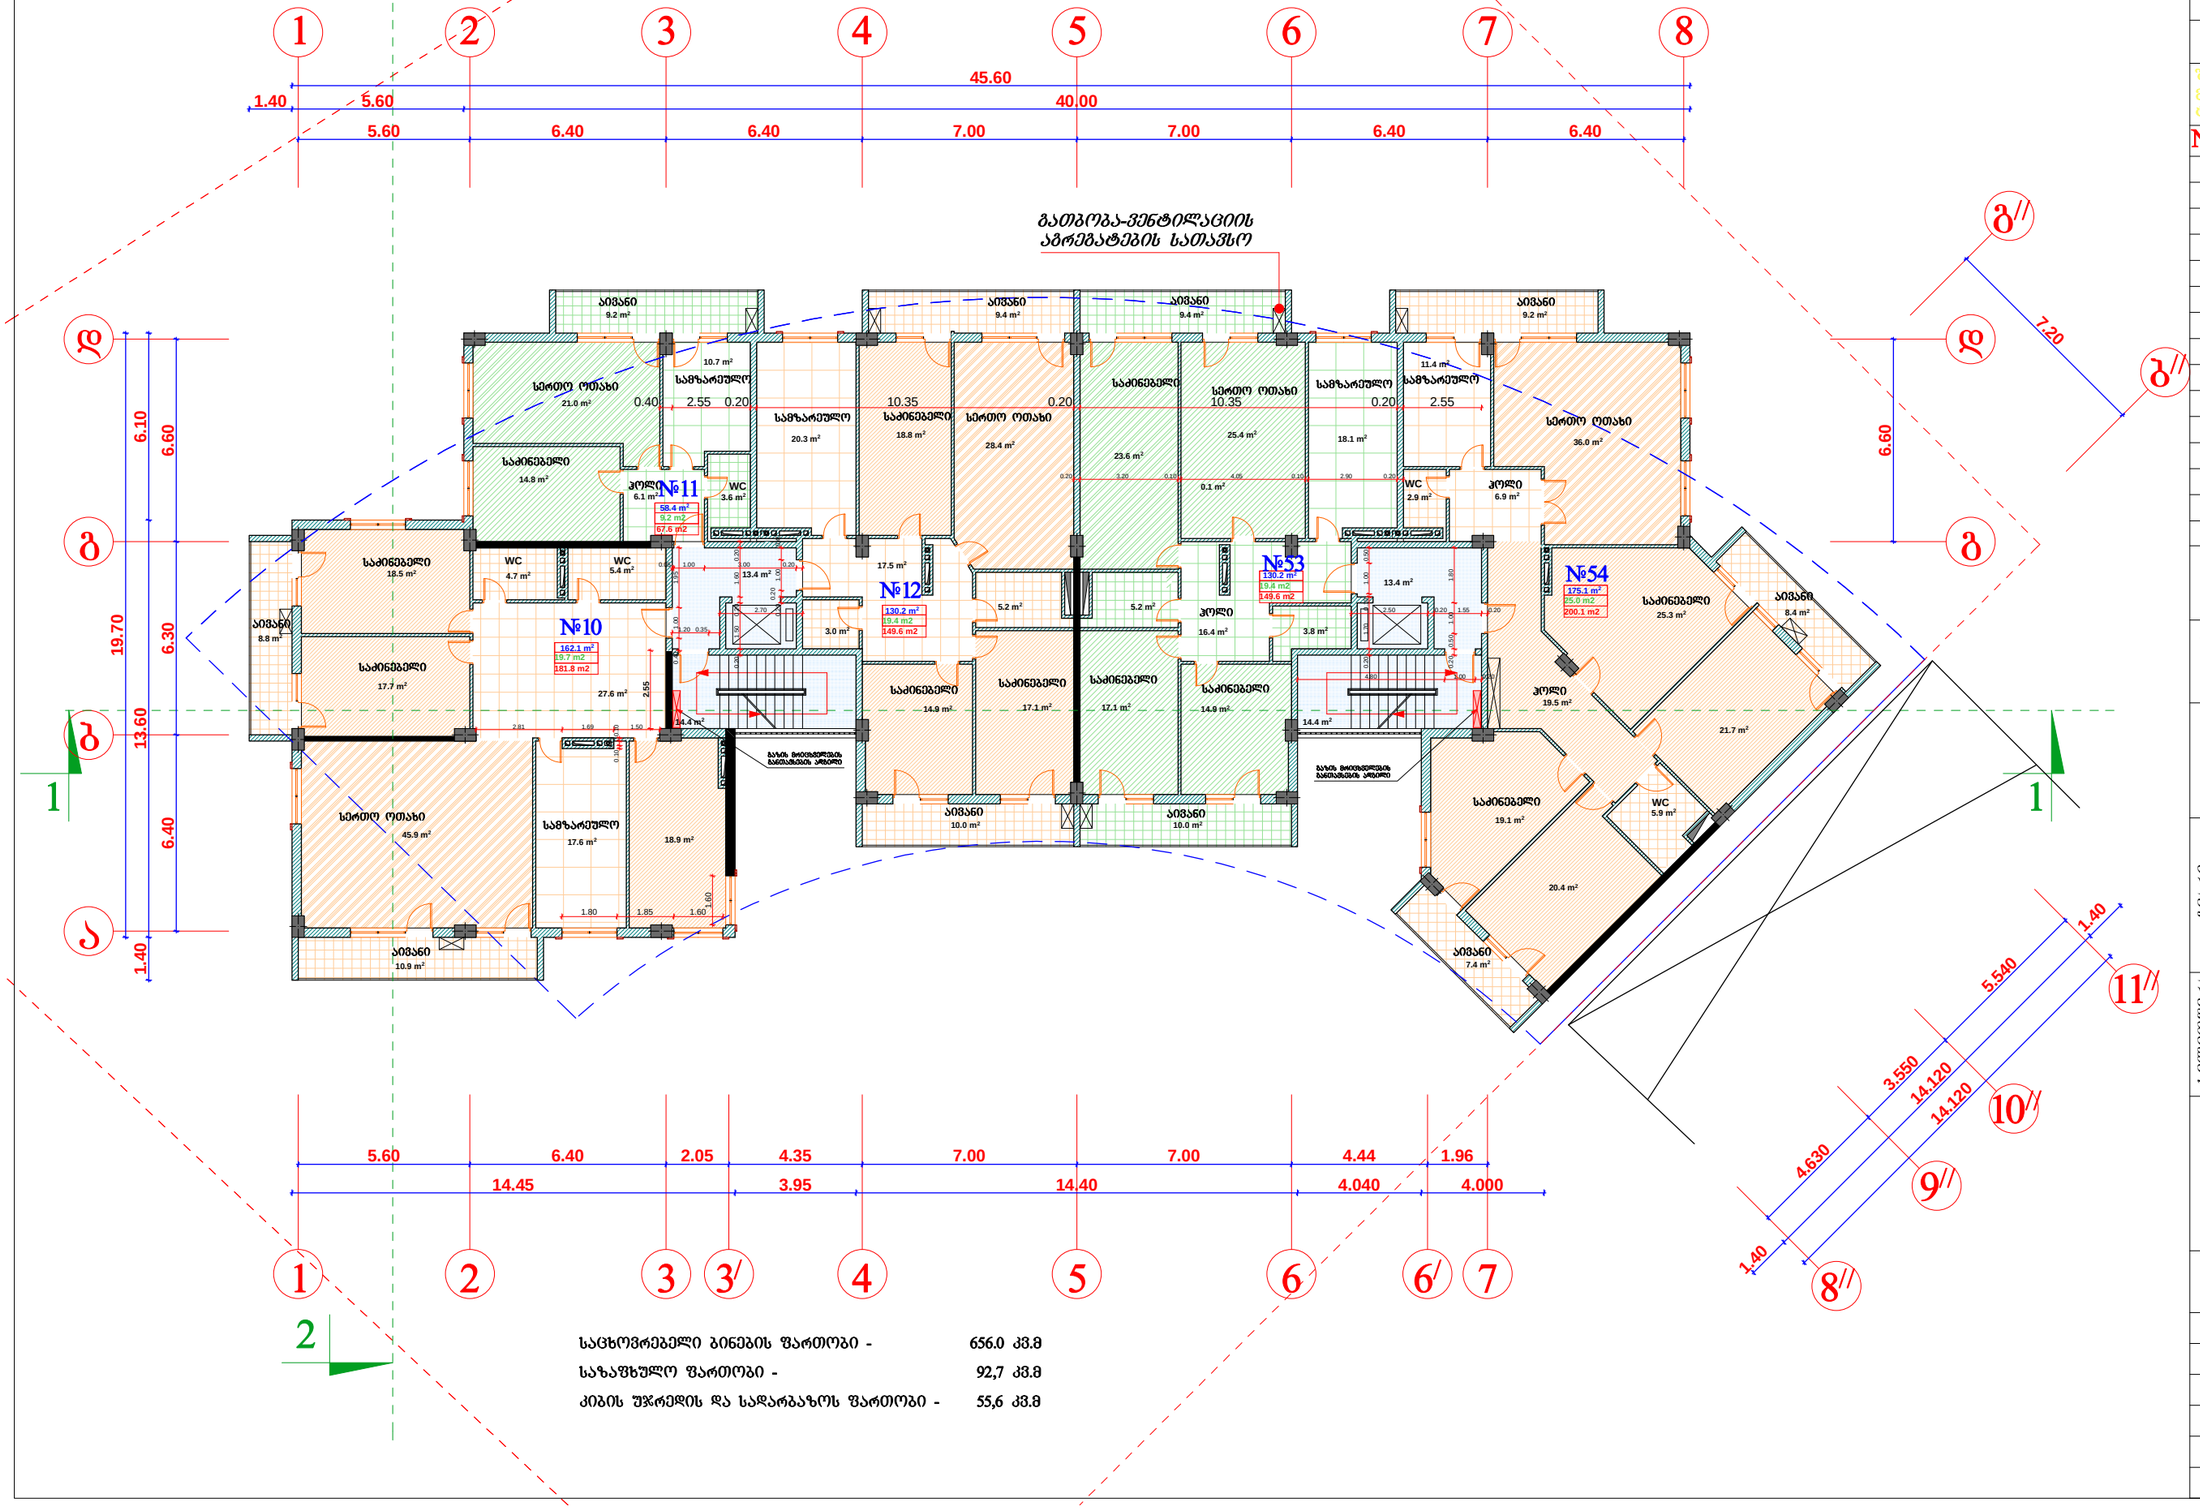

საცხოვრებელი ბინების ფართობი -	656.0 კვ.მ
საზაფხულო ფართობი -	92,7 კვ.მ
კიბის უჯრედის და სადარბაზოს ფართობი -	55,6 კვ.მ

seven studio
შ.პ.ს. "სევენ სტუდიო"
მის: ქ. თბილისი 9 ძმის ქ. №2
ტელ: 893 310 840

№	სახელწოდება	შენიშვნა

დამკვეთი:
მ. გამყრელიძე

პროექტის სახელწოდება:
მრავალბინიანი
საცხოვრებელი
სახლი

მისამართი:
ქ. თბილისი,
ჟიფშიძის ქუჩა №9

ცვლილება	ბ. მონაცემა	ბ. მონაცემა					გ. ქავთარაძე
ხელმოწერა							
დირექტორი	არქიტექტორი						შესრულა

დაკვეთა	
სტადია	პრ
მასშტაბი	1:200
თარიღი	11/11/2013

გეგმა + 14.800 ნიშნულზე მ 1:200

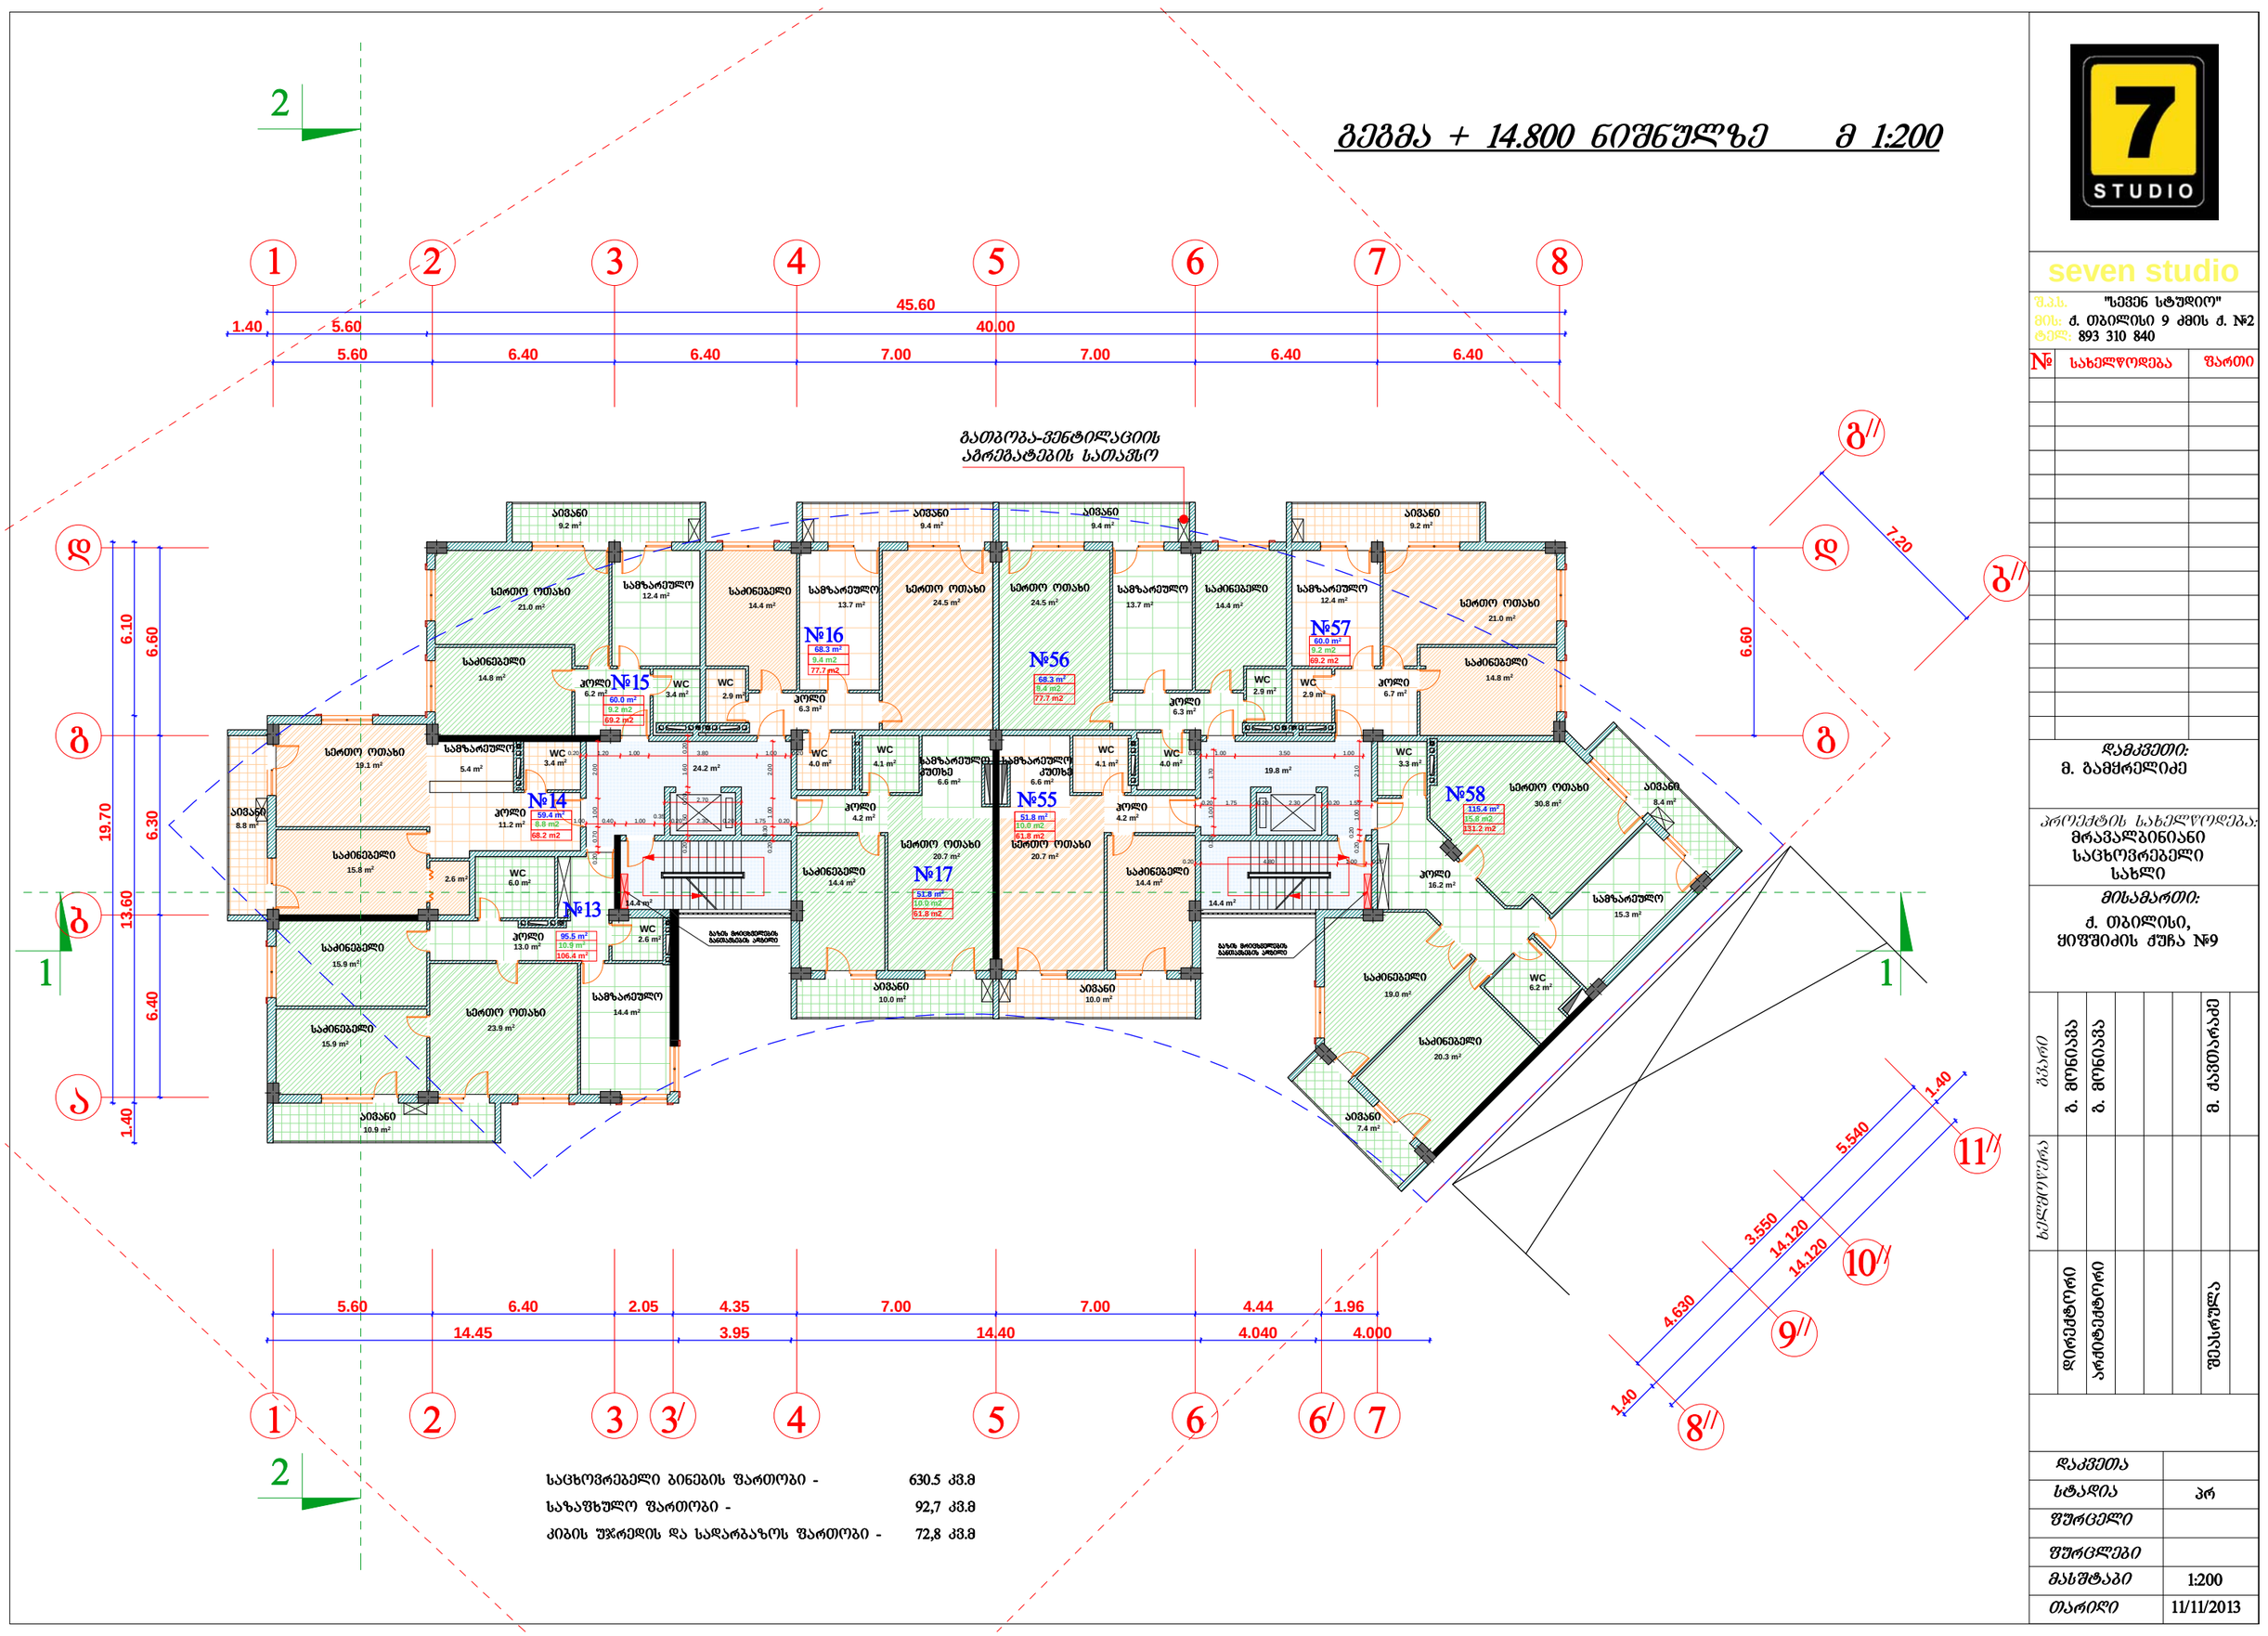

საცხოვრებელი ბინების ფართობი -	630.5 კვ.მ
საზაფხულო ფართობი -	92,7 კვ.მ
კიბის უჯრედის და სადარბაზოს ფართობი -	72,8 კვ.მ

STUDIO

seven studio

შ.პ.ს. "სევენ სტუდიო"
მის: ქ. თბილისი 9 ძმის ქ. №2
ტელ: 893 310 840

№	სახელწოდება	შენიშვნა

დამკვეთი:
მ. გამყრელიძე

პროექტის სახელწოდება:
მრავალბინიანი საცხოვრებელი სახლი

მისამართი:
ქ. თბილისი, ჟიუშიძის ქუჩა №9

ცვლილება		ბ. მონაცემა	ბ. მონაცემა				მ. ქავთარაძე
ხელმოწერა							
	დირექტორი	არქიტექტორი					შესრულება

დაკვეთა	
სტადია	პრ
შეცვლილი	
შეცვლები	
მასშტაბი	1:200
თარიღი	11/11/2013

გეგმა + 18.100 ნიშნულზე მ 1:200

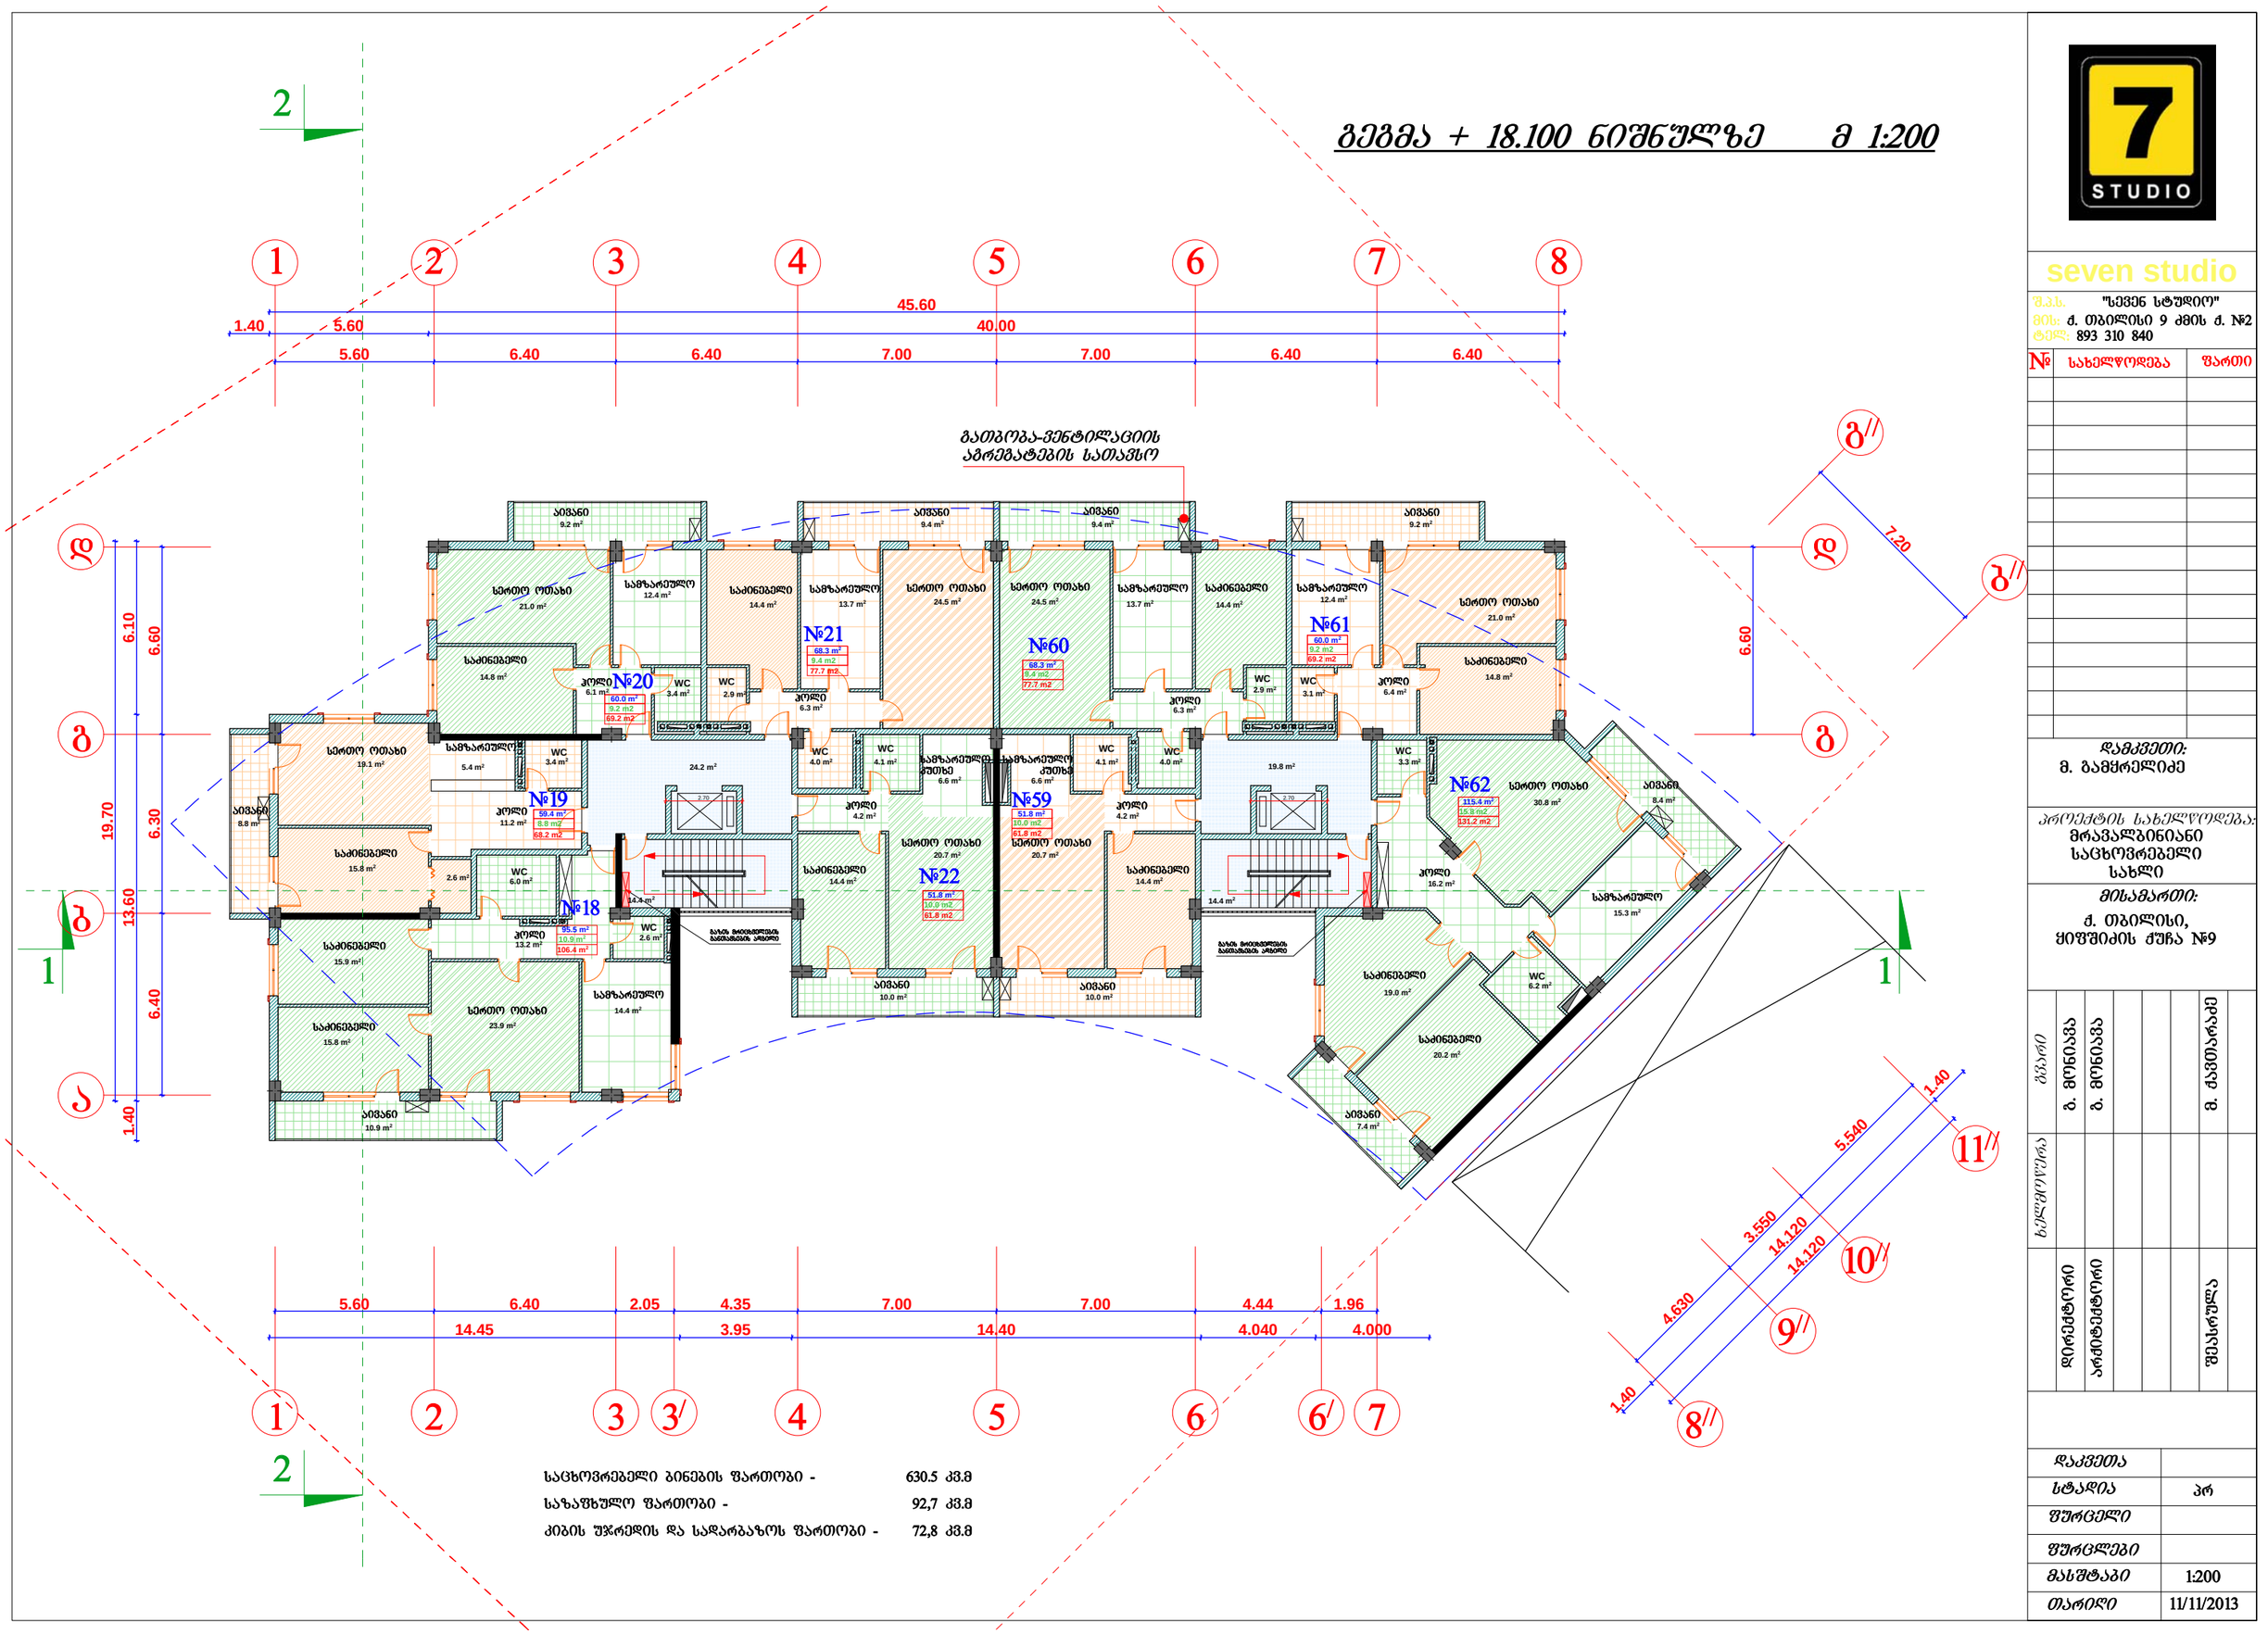

საცხოვრებელი ბინების ფართობი -	630.5 კვ.მ
საზაფხულო ფართობი -	92,7 კვ.მ
კიბის უჯრედის და სადარბაზოს ფართობი -	72,8 კვ.მ

7 STUDIO

seven studio

შ.პ.ს. "სევენ სტუდიო"
მის: ქ. თბილისი 9 ძმის ქ. №2
ტელ: 893 310 840

№	სახელწოდება	ფაილი

დამკვეთი:
მ. გამყრელიძე

პროექტის სახელწოდება:
მრავალბინიანი საცხოვრებელი სახლი

მისამართი:
ქ. თბილისი, ჟიფშიძის ქუჩა №9

ცვლილება							
ავტორი	მ. მონიავა	მ. მონიავა				მ. ქავთარაძე	
ხელმოწერა							
	დირექტორი	არქიტექტორი				შესრულა	

დაკვეთა	
სტადია	პრ
მასშტაბი	1:200
თარიღი	11/11/2013

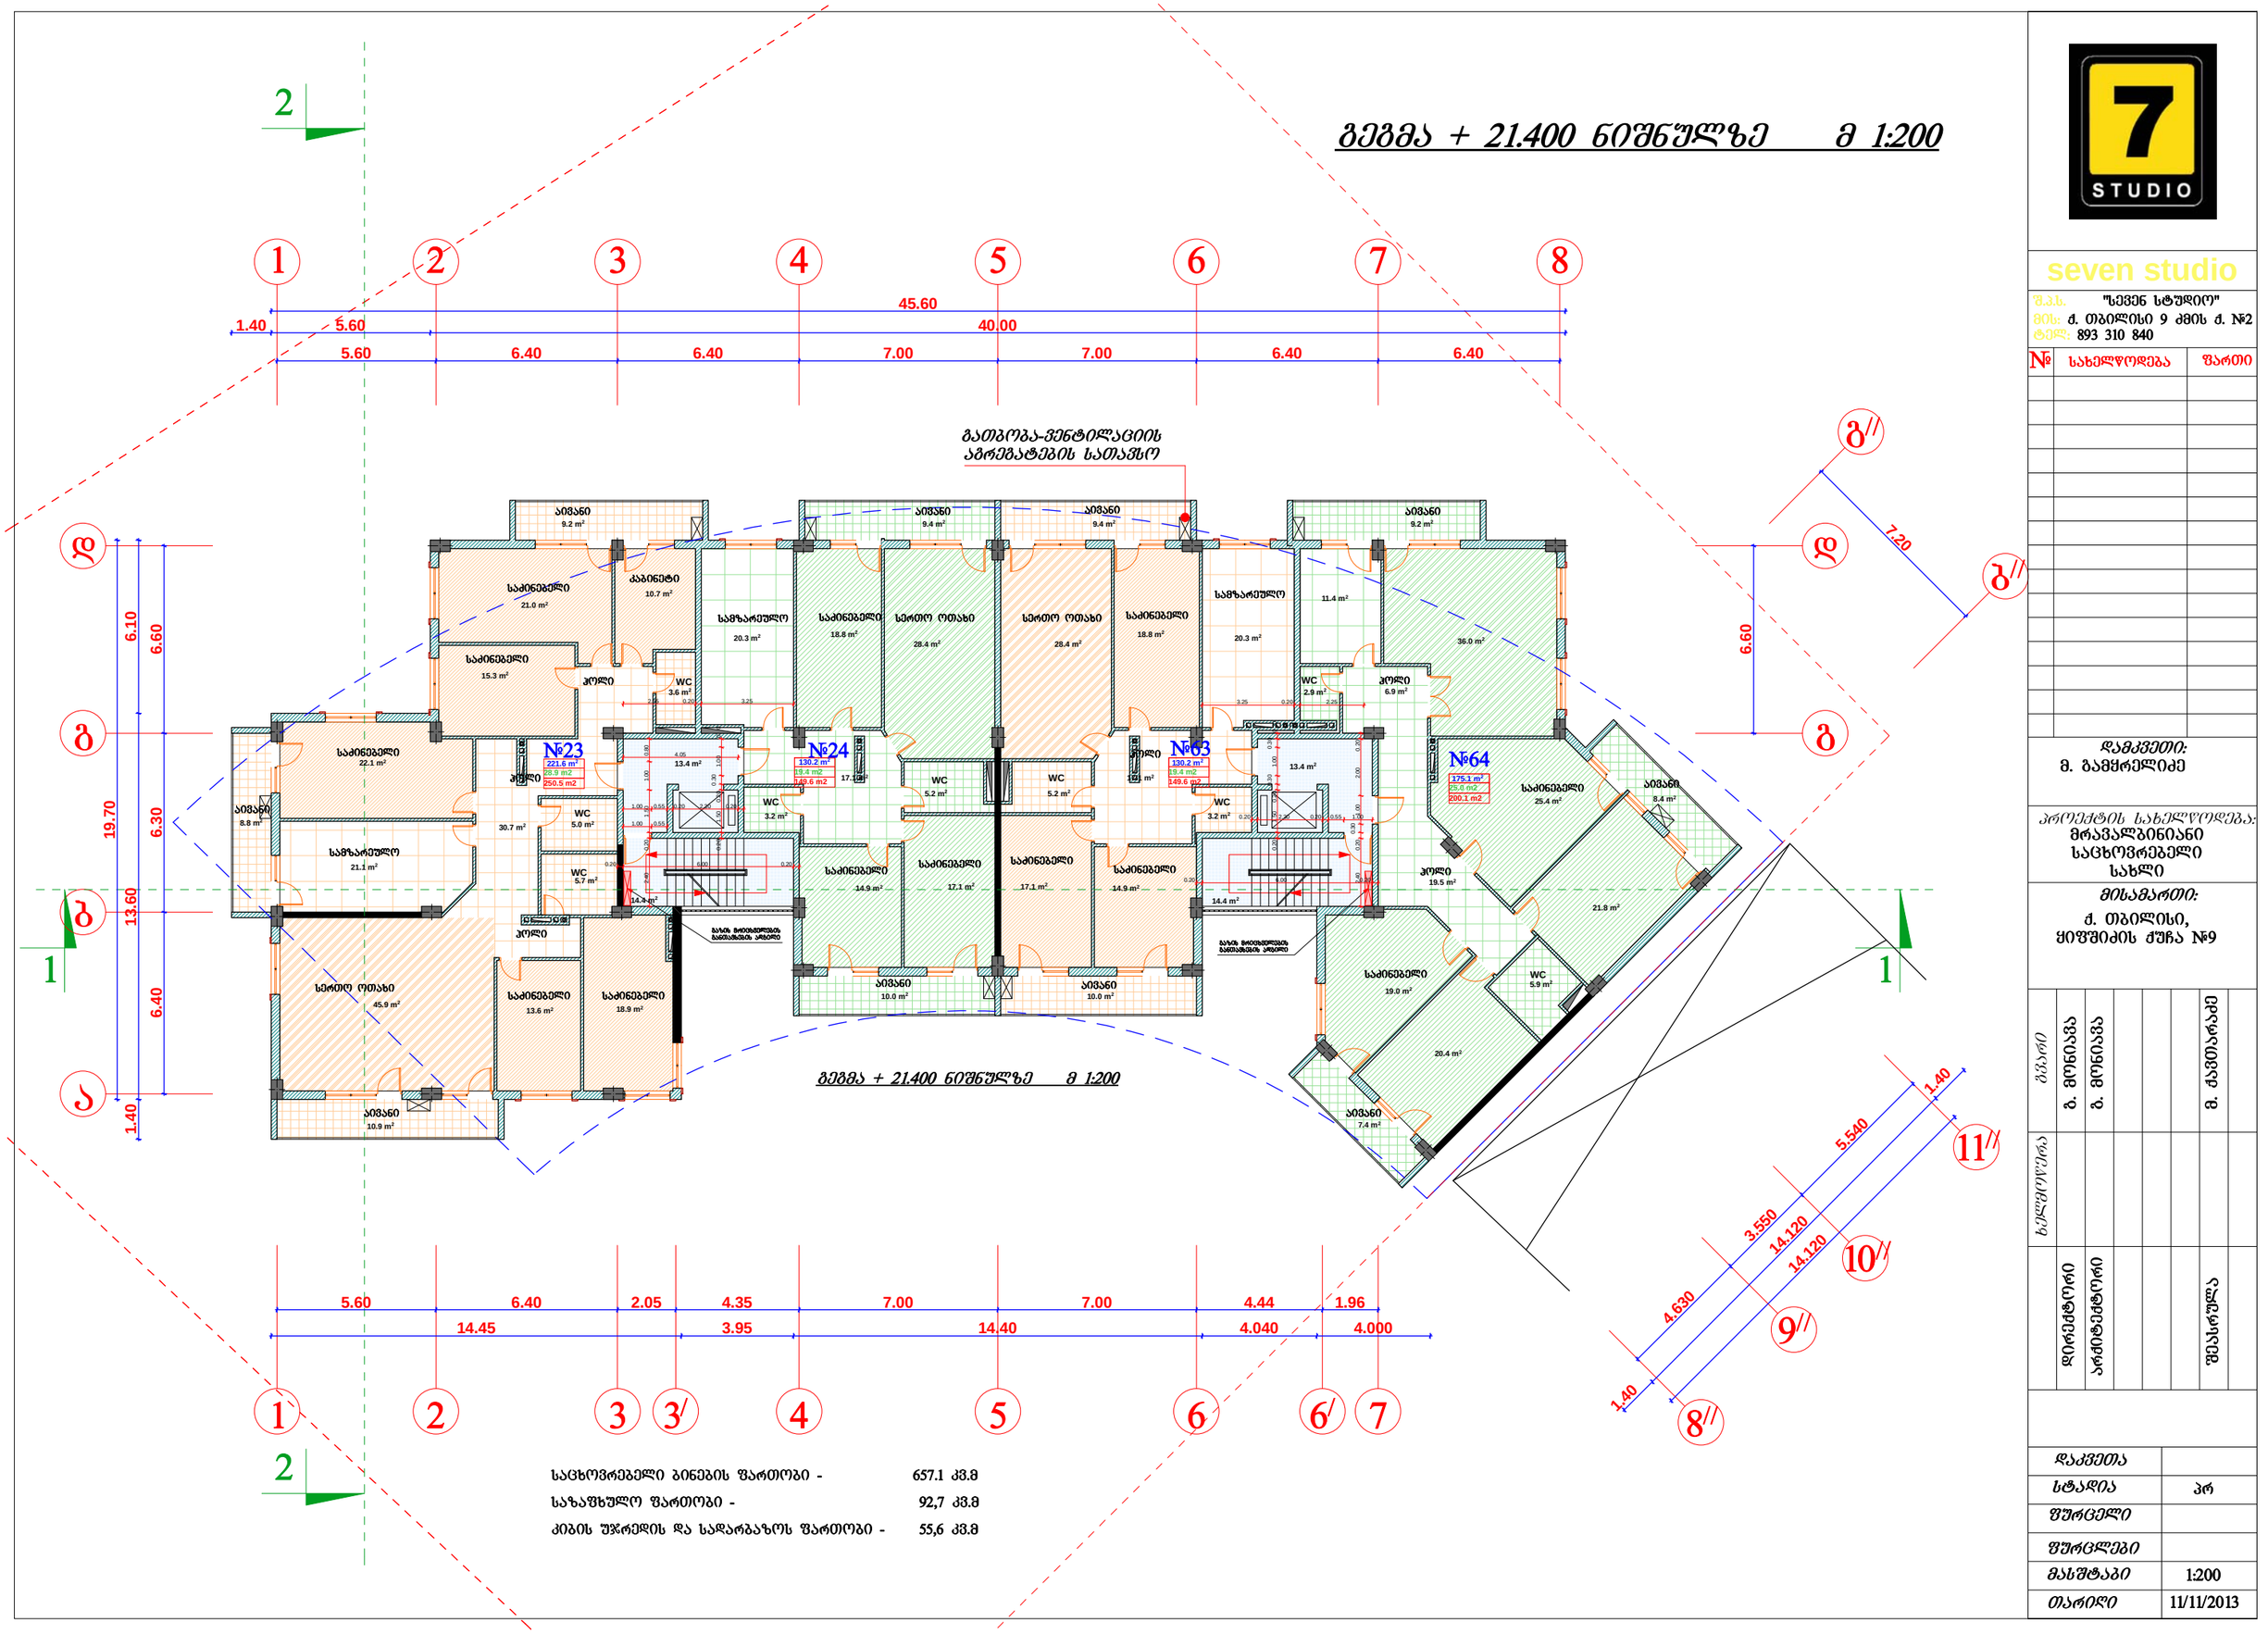

საცხოვრებელი ბინების ფართობი -	657.1 კმ.მ
საზაფხულო ფართობი -	92,7 კმ.მ
კიბის უჯრედის და სადარბაზოს ფართობი -	55,6 კმ.მ

7 STUDIO

seven studio

შ.პ.ს. "სევენ სტუდიო"
მის: ქ. თბილისი 9 ძმის ქ. №2
ტელ: 893 310 840

№	სახელწოდება	შენიშვნა

დამკვეთი:
მ. გამყრელიძე

პროექტის სახელწოდება:
მრავალბინიანი საცხოვრებელი სახლი

მისამართი:
ქ. თბილისი, ყიფშიძის ქუჩა №9

ცვლილება							
ბჭარი	ა. მენიავა	ა. მენიავა				ი. ქავთარაძე	
ხელმოწერა							
	დირექტორი	არქიტექტორი				შესრულა	

დაკვეთა	
სტადია	პრ
შეცელი	
შეცლები	
მასშტაბი	1:200
თარიღი	11/11/2013

გეგმა + 24.700 ნიშნულზე მ 1:200

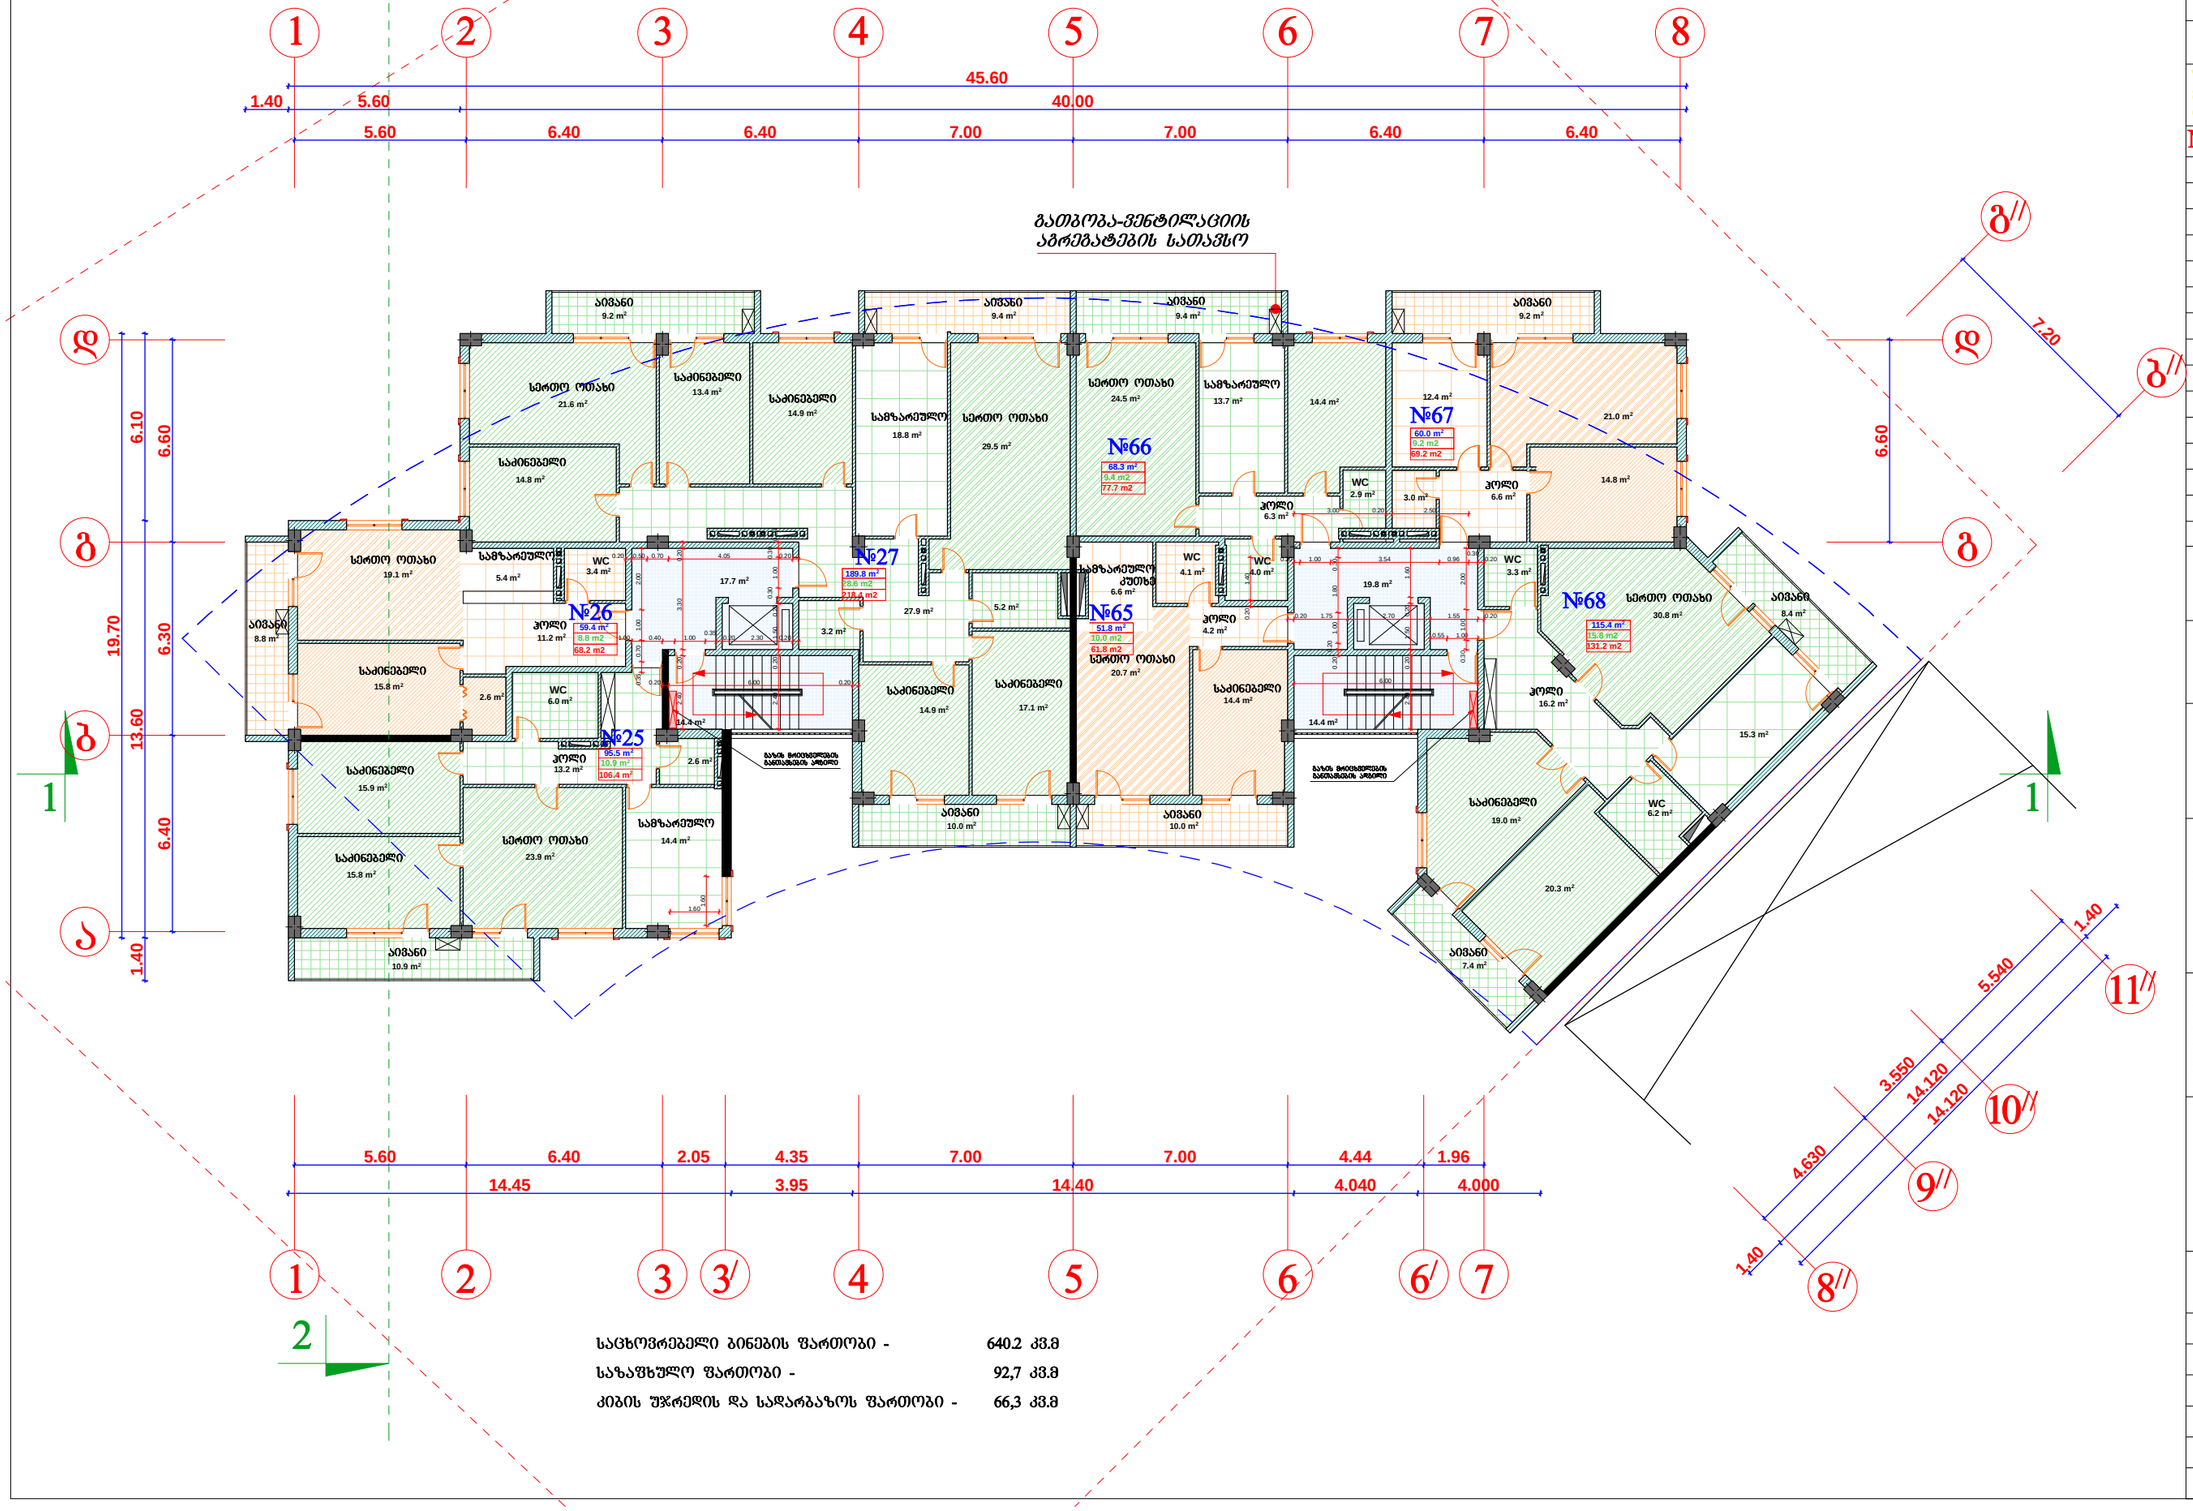

საცხოვრებელი ბინების ფართობი -	640.2 კმ.მ
საზაფხულო ფართობი -	92,7 კმ.მ
კიბის უჯრედის და სადარბაზოს ფართობი -	66,3 კმ.მ

seven studio

შ.პ.ს. "სევენ სტუდიო"
მის: ქ. თბილისი 9 ძმის ქ. №2
ტელ: 893 310 840

№	სახელწოდება	შენიშვნა

დამკვეთი:
მ. გამყრელიძე

პროექტის სახელწოდება:
მრავალბინიანი საცხოვრებელი სახლი

მისამართი:

ცვლილება	ბ. მონიავა	ბ. მონიავა					მ. ქავთარაძე
ხელმოწერა							
	დირექტორი	არქიტექტორი					შესრულა

დაკვეთა	
სტადია	პრ
შეკვეთილი	
შეკვეთები	
მასშტაბი	1:200
თარიღი	11/11/2013

გეგმა + 28.000 ნიშნულზე მ 1:200

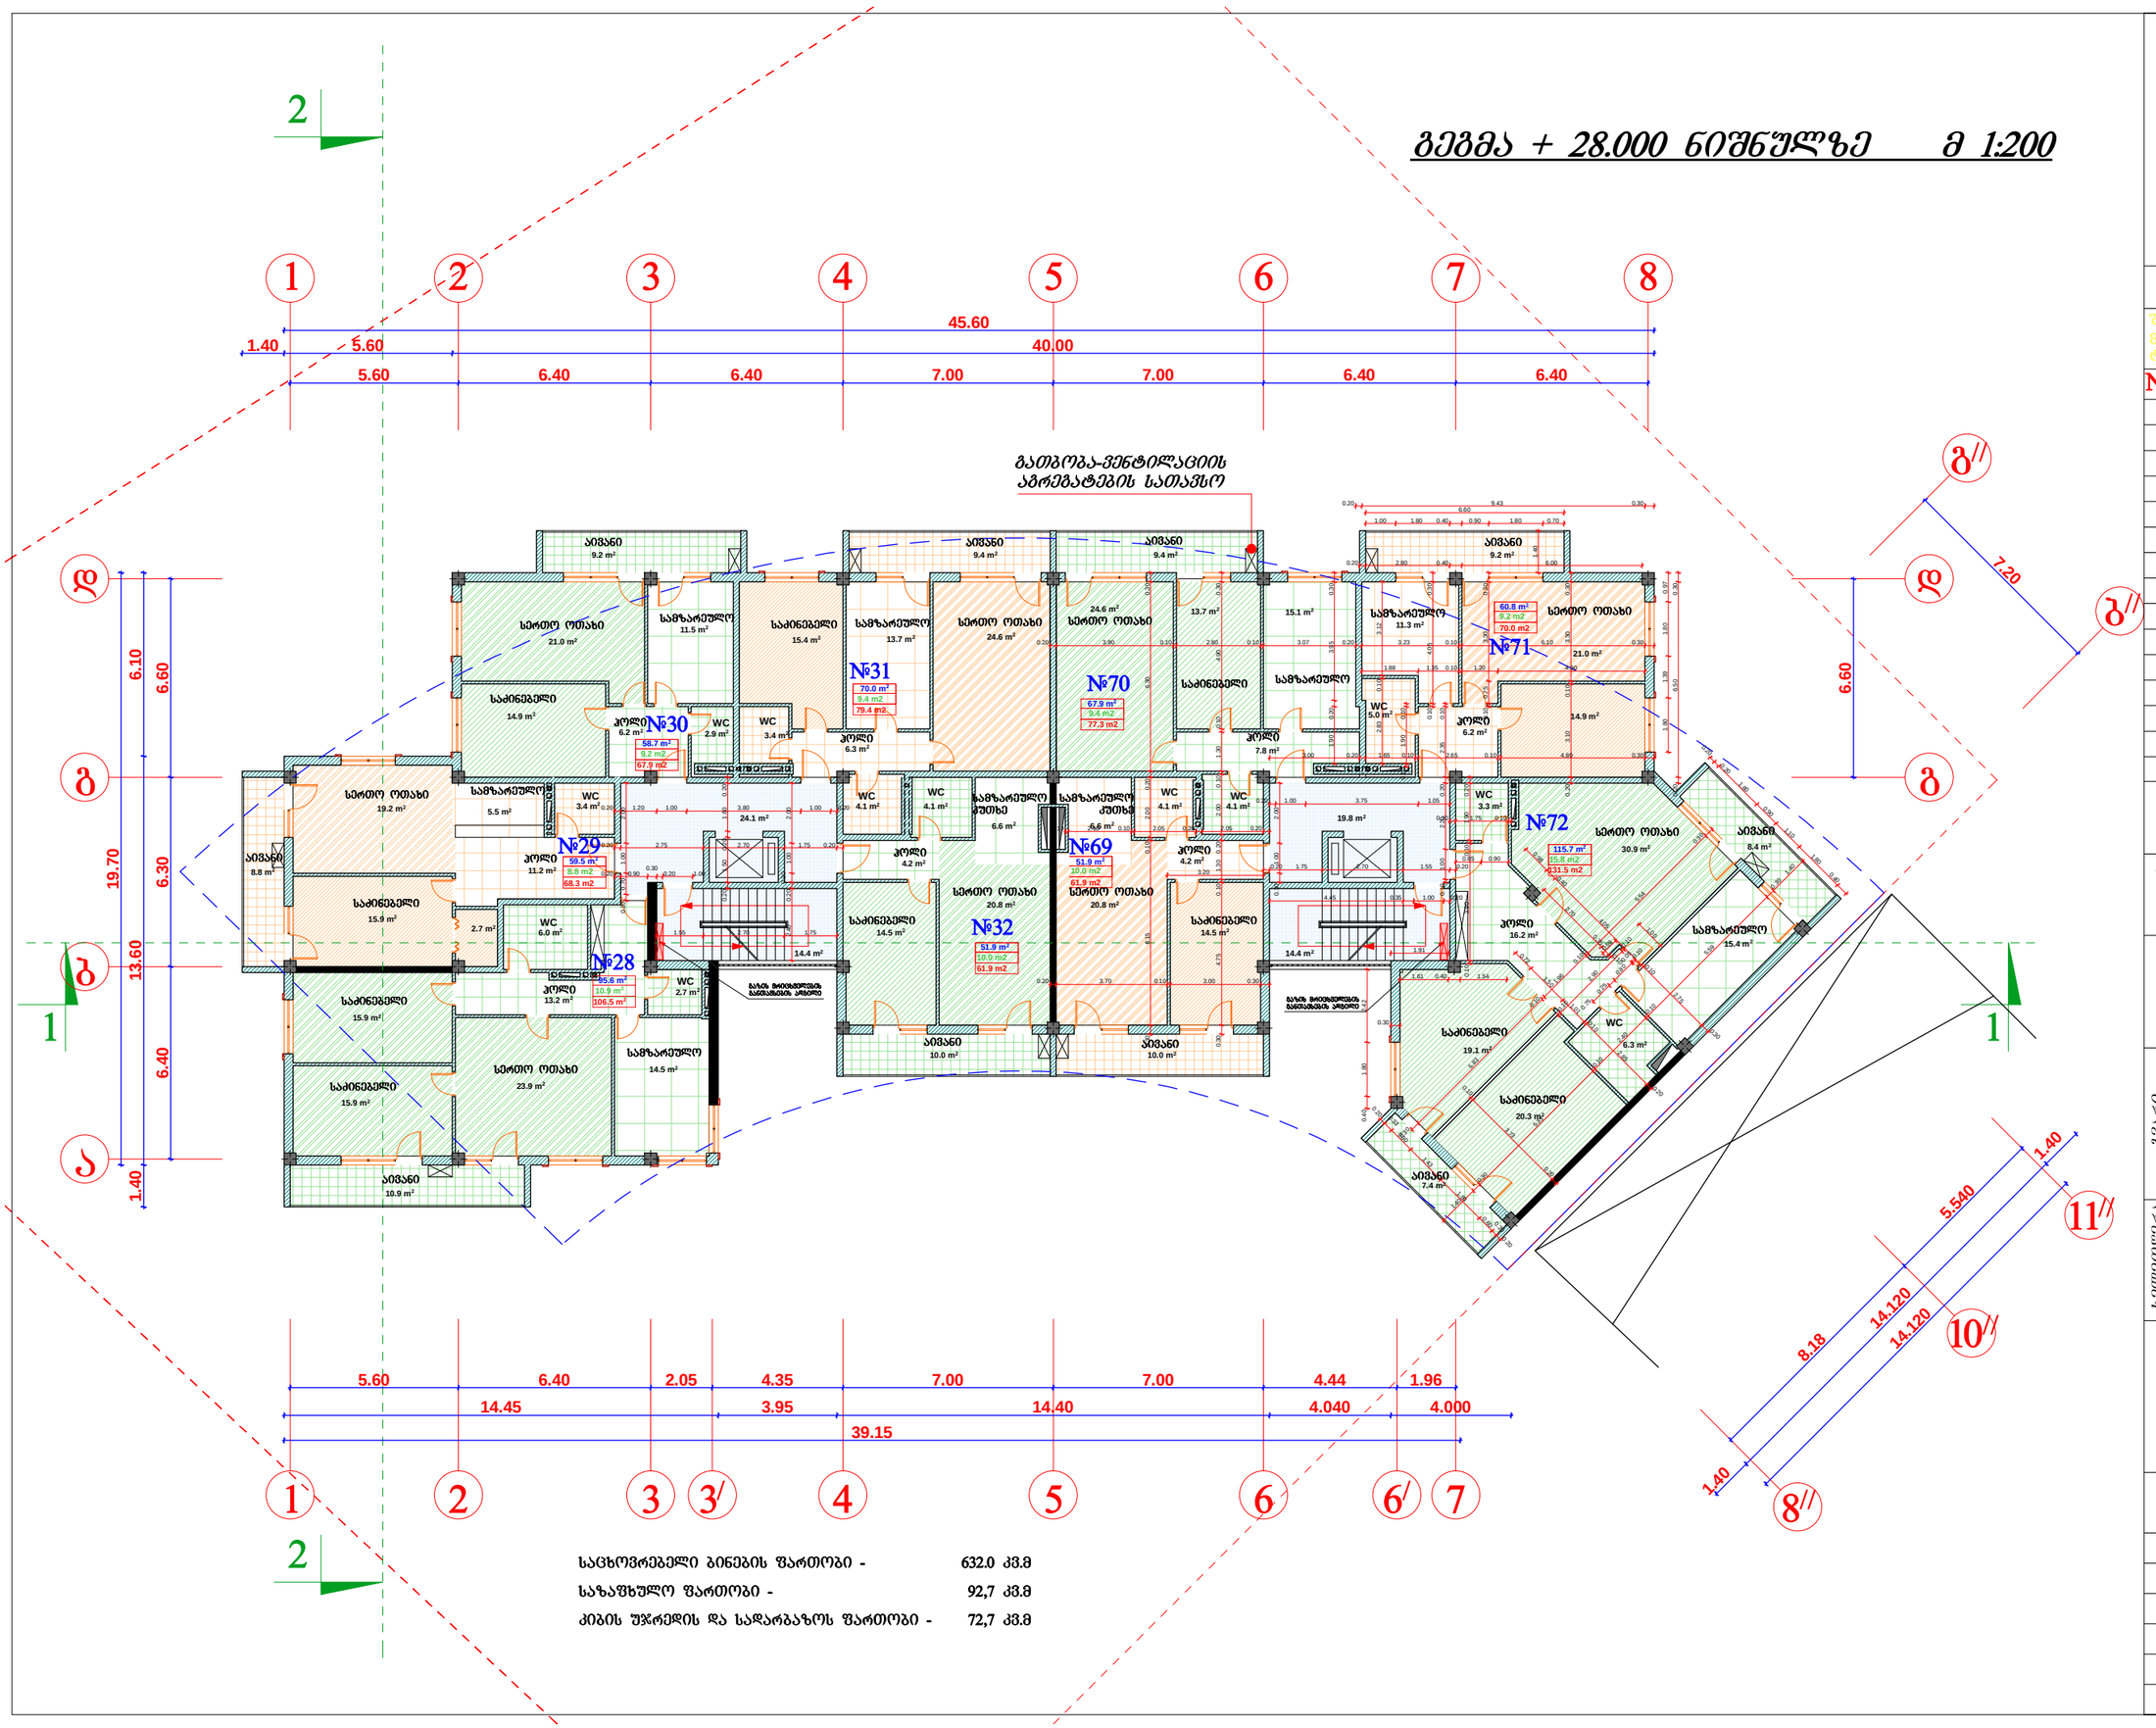

საცხოვრებელი ბინების ფართობი -	632.0 კვ.მ
საზაფხულო ფართობი -	92,7 კვ.მ
კიბის უჯრედის და სადარბაზოს ფართობი -	72,7 კვ.მ

seven studio

შ.პ.ს. "სევენ სტუდიო"
მის: ქ. თბილისი 9 ძმის ქ. №2
ტელ: 893 310 840

№	სახელწოდება	შენიშვნა

დამკვეთი:
მ. გამყრელიძე

პროექტის სახელწოდება:
მრავალბინიანი საცხოვრებელი სახლი

მისამართი:
ქ. თბილისი, ყიფშიძის ქუჩა №9

შემსრულებელი	მ. ქავთარაძე	
ხელმძღვანელი		
შემსრულებელი	მ. გონაშვა	
შემსრულებელი	მ. გონაშვა	

დაკვეთა	
სტადია	პრ
შეკვეთილი	
შეკვეთები	
მასშტაბი	1:200
თარიღი	19/10/2015

გეგმა + 31.300 ნიშნულზე მ 1:200

გათბობა-ვენტილაციის აგრეგატების სათავსო

№	სახელწოდება	ზომა

ცვლილება	ბ. მენიაშვ	ბ. მენიაშვ					მ. ძვილაძე
ხელმოწერა							
	დირექტორი	არქიტექტორი					შესრულა

დაკვეთა	
სტადია	პრ
შეცვლილი	
შეცვლები	
მასშტაბი	1:200
თარიღი	11/11/2013

seven studio

შ.პ.ს. "სევენ სტუდიო"
მის: ქ. თბილისი 9 ძმის ქ. №2
ტელ: 893 310 840

დამკვეთი:
მ. გამყრელიძე

პროექტის სახელწოდება:
მრავალბინიანი საცხოვრებელი სახლი

მისამართი:
ქ. თბილისი, ქიშიშიძის ქუჩა №9

საცხოვრებელი ბინების ფართობი -	649.3 კვ.მ
საზაფხულო ფართობი -	92,7 კვ.მ
კიბის უჯრედის და სადარბაზოს ფართობი -	59,9 კვ.მ

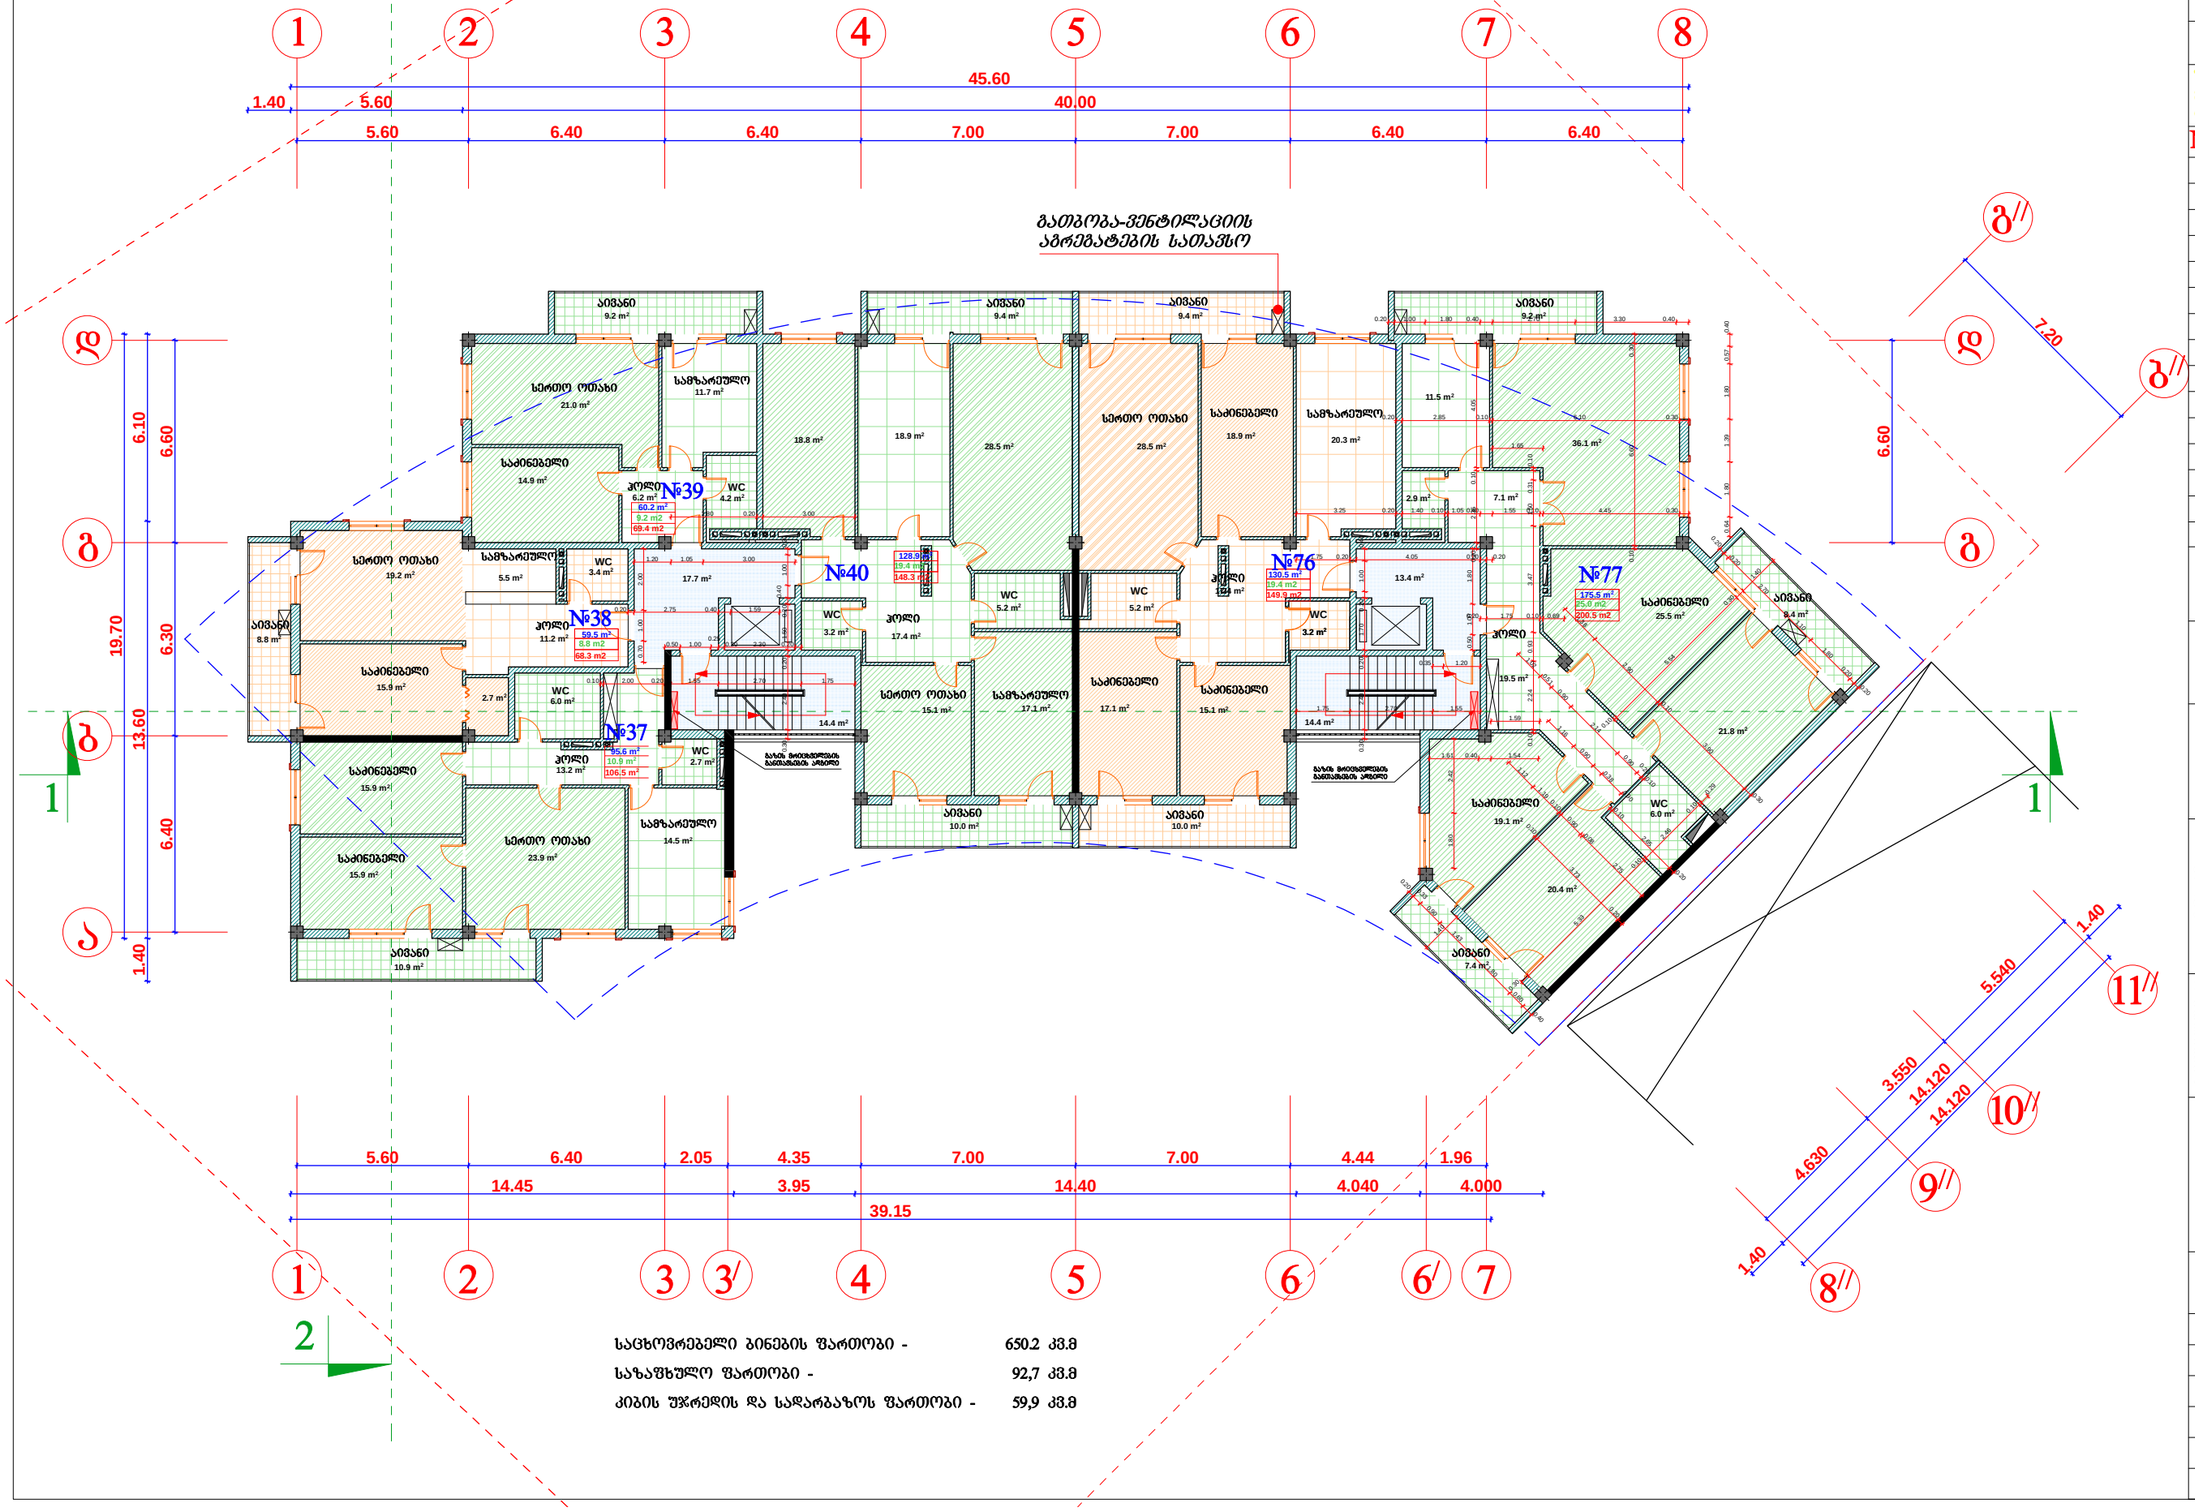

4.630

3.550

5.540

7.20

5.60 6.40 6.40 7.00 7.00 6.40 6.40

5.60 6.40 2.05 4.35 7.00 7.00 4.44 1.96

6.60

6.40 6.30 6.60

14.45 3.95 14.40 4.040 4.000

1.40 13.60 6.10 19.70

1.40 5.60 40.00

45.60
39.15

14.120

1.40

14.120

1.40

1.20 1.05 3.00

0.70 1.00 2.00

0.10 2.00 0.20 1.55 2.70 1.75

0.50 1.00

0.25

0.20 2.30 0.20

0.20 2.75 0.40 1.59

2.80 0.20 3.00

0.30 2.40 0.20 1.70 0.20 1.00 0.40 1.75 2.70 1.55 0.35 1.20

0.50 1.00 1.80

1.75 0.20 4.05 0.20 0.20

3.25 0.20 1.40 0.10 1.05 0.40 1.55 0.10 4.45 0.30

0.10 6.60 0.30

0.64 1.80 1.39 1.80 0.57 0.400.20 1.00 1.80 0.40 2.70 3.30 0.40 0.20 2.85 0.10 6.10 0.30

0.20 1.75 0.10 0.69

0.10 2.24 0.93 3.47 1.50 0.31 0.10

1.61 0.40 1.54

1.80 2.42

0.20 0.20 2.70 1.10 1.80 0.20 0.20
0.30 3.90 0.10 2.90 1.38

0.10 5.54 0.30 1.40
0.30

5.33 0.10 2.46 0.10 0.29
0.20 0.33 0.90 1.43 1.80 0.60 0.40

1.40

0.10 3.73 0.20

1.12 1.19 0.10 0.90 0.08 2.75

1.59

1.16 0.90 0.38 0.90

0.20 2.65 0.10
1.02 0.51 0.90 2.14 0.90 0.20

0.10

0.20 2.35 0.10 4.05 1.65 4.2 m2 21.0 m2 14.9 m2 6.2 m2

11.7 m2

8.8 m2

9.2 m2

10.0 m2 10.0 m2

17.1 m2 15.1 m2

9.4 m2 9.4 m2

10.9 m2

8.4 m2

7.4 m2

18.8 m2 18.9 m2

28.5 m2

3.2 m 17.4 m2 2

5.2 m2

3.2 m2

9.2 m2

18.9 m2
15.1 m2
5.2 m2
17.1 m2

17.4 m2

28.5 m2 20.3 m2

6.0 m2

19.1 m2

7.1 m2

20.4 m2

25.5 m2

19.5 m2
2.9 m2

11.5 m2

21.8 m2

36.1 m2

19.2 m2

15.9 m2

5.5 m2 3.4 m2

14.5 m2

2.7 m2

2.7 m 6.0 m2 2

11.2 m2

23.9 m2

15.9 m2

15.9 m2

13.2 m2

95.6 m2
59.5 m2

130.5 m2

128.9 m2

60.2 m2

175.5 m2

17.7 m2

14.4 m2

13.4 m2
14.4 m2

გეგმა + 34.600 ნიშნულზე მ 1:200

a

b

g

d

g

d

b//

g//

11//

8//

9//

1 234 5 678

10//

16 234 5 67 / 3/

ქ. თბილისი,

ყიფშიძის ქუჩა #9

პროექტის სახელწოდება:

დამკვეთი:
სევენ სტუდიო

მის: ქ. თბილისი 9 ძმის ქ. #2

ტელ: 893 310 840

შ.პ.ს. "სევენ სტუდიო"

გვარი ხელმოწერა

დირექტორი

არქიტექტორი

შეასრულა

გ. მონიავა

მ. ქავთარაძე

თარიღი 11/11/2013

დაკვეთა

სტადია

მასშტაბი

ფურცლები

ფურცელი

მრავალბინიანი

საცხოვრებელი

სახლი

მისამართი:

გ. მონიავა

pr

1:200

სახელწოდება ფართი

მ. გამყრელიძე

WC

საძინებელი

ჰოლი

სამზარეულო სერთო ოთახი

სერთო ოთახი სამზარეულო

აივანი

აივანი

აივანი აივანი აივანი

აივანი

აივანი

1 აივანი აივანი

1

2

2

გათბობა-ვენტილაციის

აგრეგატების სათავსო

აივანი

ჰოლი

სამზარეულო
საძინებელი
სერთო ოთახი

საძინებელი ჭჩ

ჰოლი

საძინებელი

#40 #76 #77

25.0 m2

200.5 m2

19.4 m2

148.3 m2

19.4 m2

149.9 m2

საძინებელი

საძინებელი

WC

WC WC
ჭჩ ჰოლი
#39
ჰოლი

საძინებელი

WC

WC

ჭჩ სამზარეულო

ჰოლი

სერთო ოთახი

საძინებელი

საძინებელი

სერთო ოთახი

სამზარეულო

#37
#38

10.9 m2

106.5 m2
8.8 m2

68.3 m2

9.2 m2

69.4 m2

გაზის მრიცხველების

განთავსების ადგილი

გაზის მრიცხველების

განთავსების ადგილი

საცხოვრებელი ბინების ფართობი -

საზაფხულო ფართობი -

650.2 kv.m

92,7 kv.m

კიბის უჯრედის და სადარბაზოს ფართობი - 59,9 კვ.მ

0.30 2.40 0.20 1.50 0.20 0.40 1.00 0.20

გეგმა + 37.900 ნიშნულზე მ 1:200

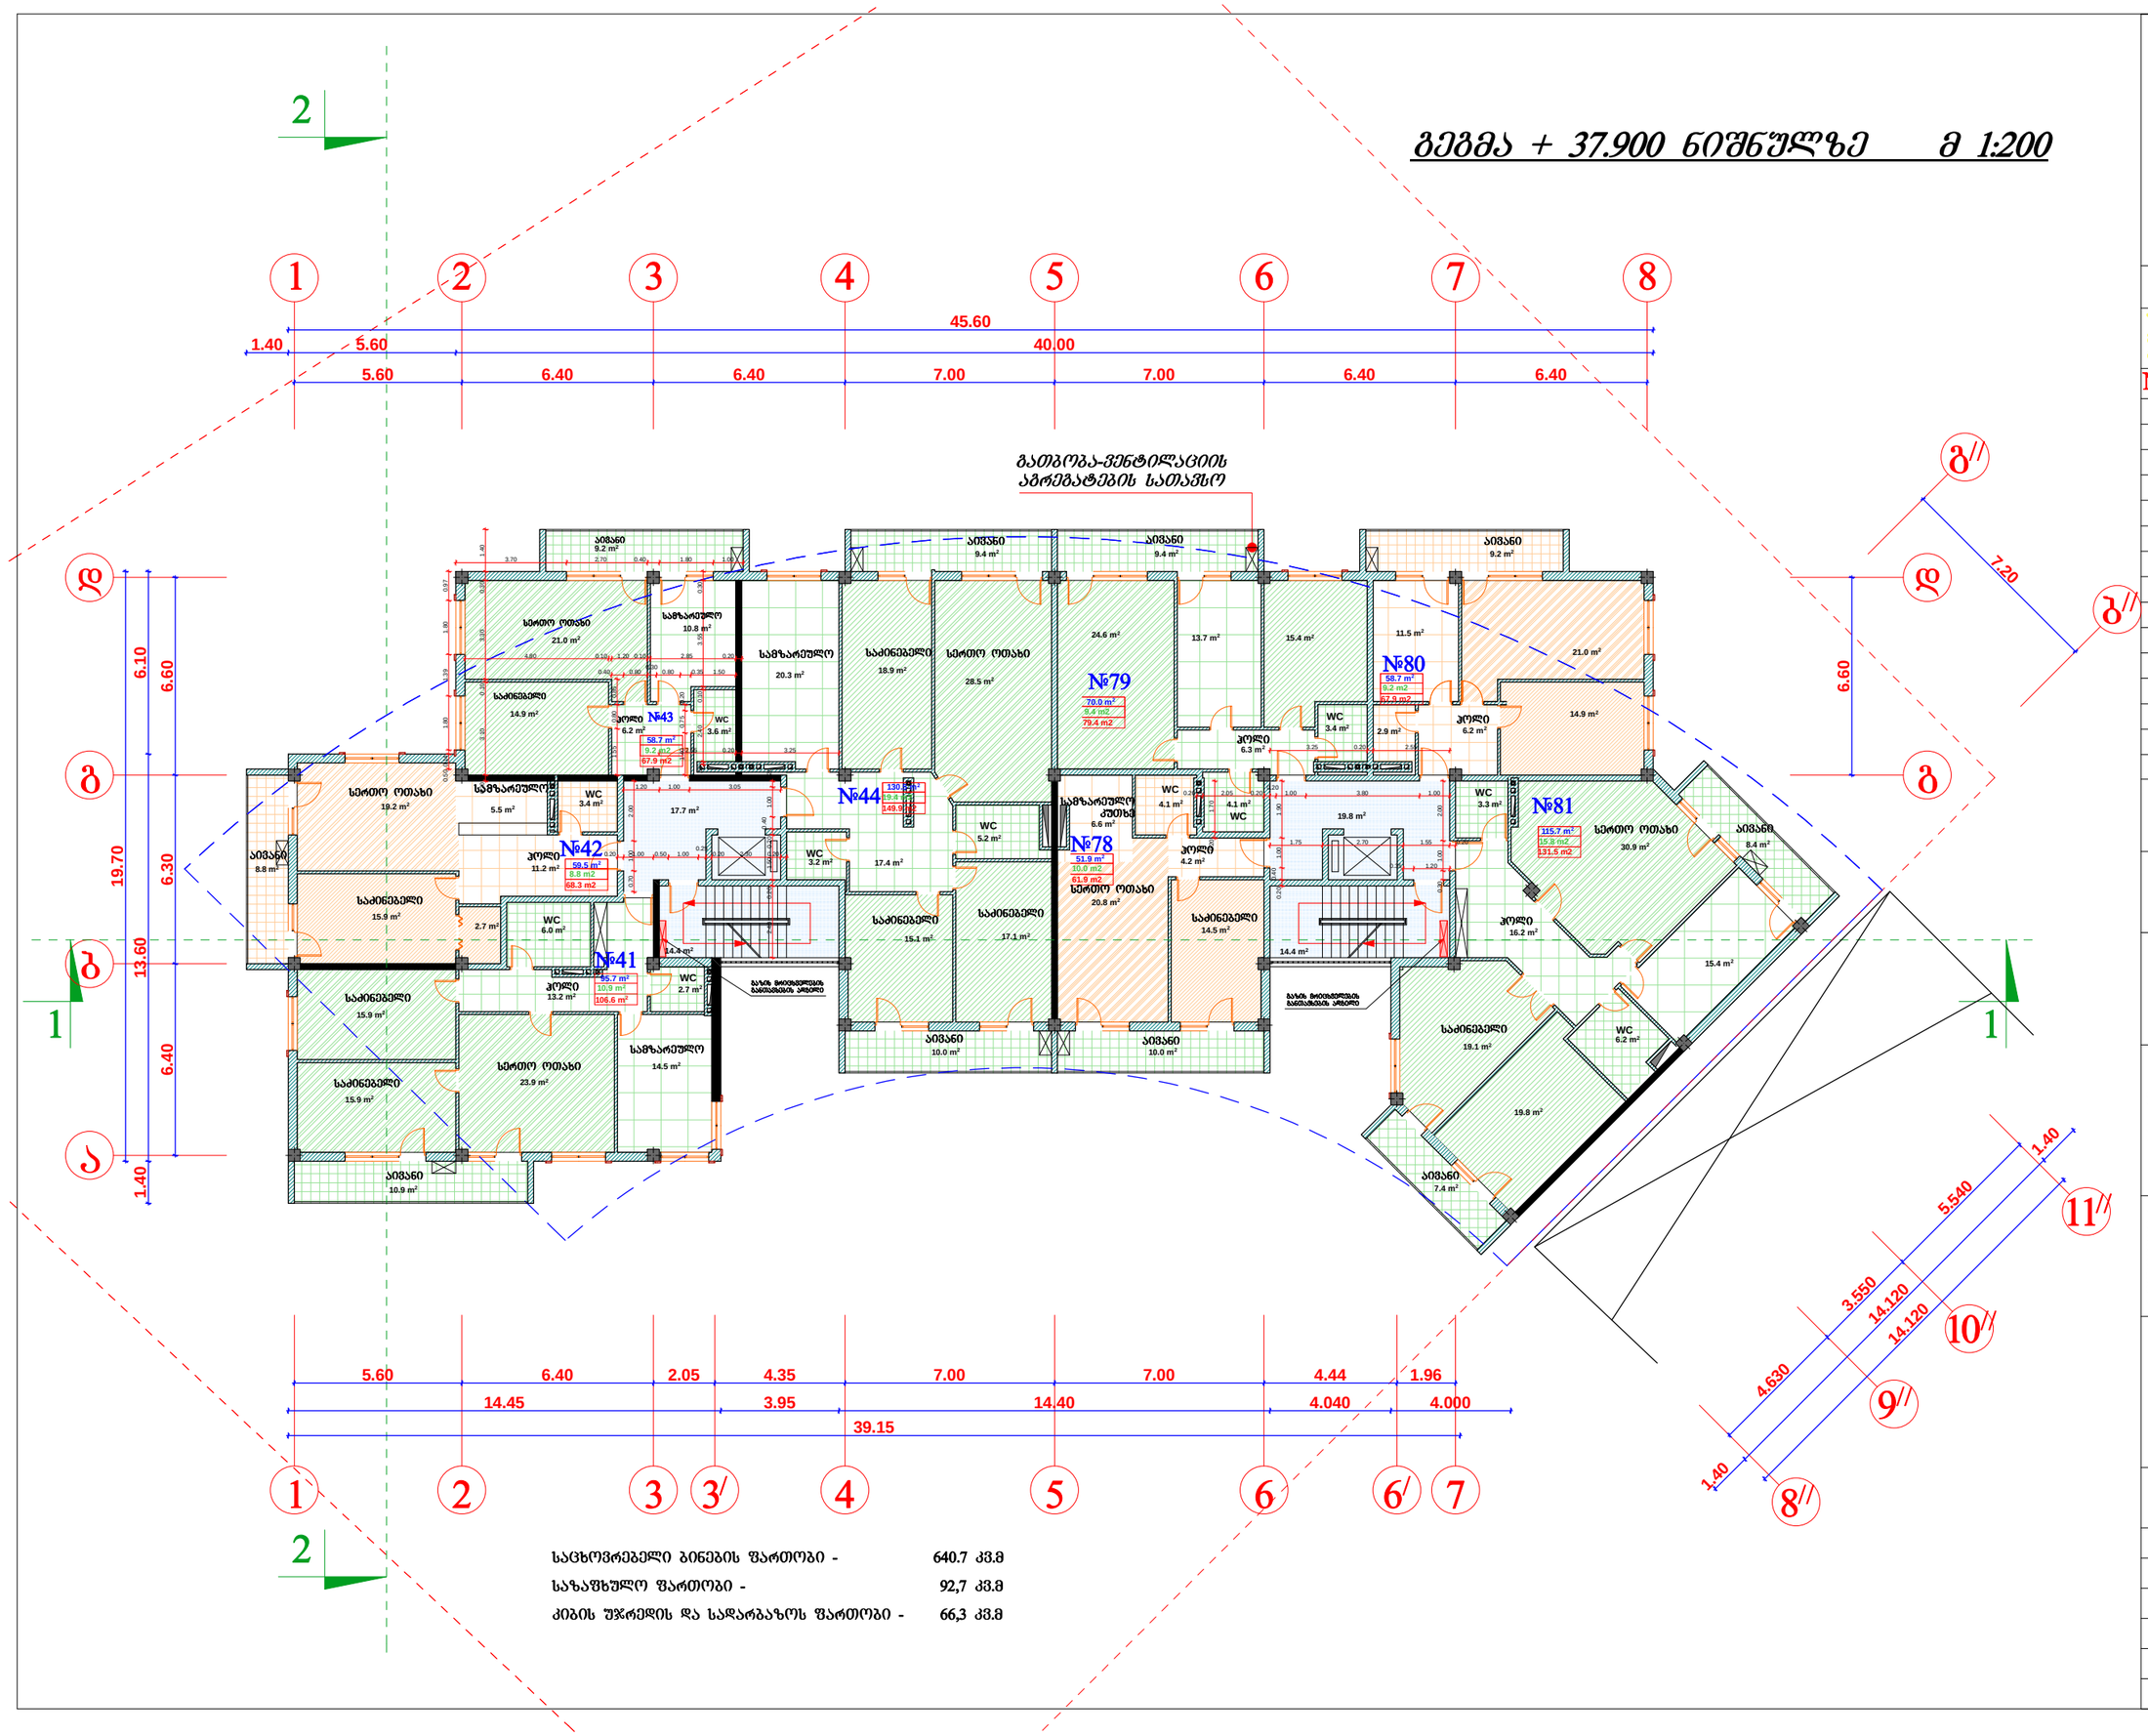

საცხოვრებელი ბინების ფართობი -	640.7 კვ.მ
საზაფხულო ფართობი -	92,7 კვ.მ
კიბის უჯრედის და სადარბაზოს ფართობი -	66,3 კვ.მ

STUDIO

seven studio

შ.პ.ს. "სევენ სტუდიო"
მის: ქ. თბილისი 9 ძმის ქ. №2
ტელ: 893 310 840

№	სახელწოდება	შართი

დამკვეთი:
მ. გამყრელიძე

პროექტის სახელწოდება:
მრავალბინიანი საცხოვრებელი სახლი

მისამართი:
ქ. თბილისი, ჟიშაშვილის ქუჩა №9

ბმარე	გ. მენაბდე	გ. მენაბდე				მ. ძაგნარაძე	
ხელმოწერა							
დირექტორი	არქიტექტორი					შესრულა	

დაკვეთა	
სტადია	პრ
ფურცელი	
ფურცლები	
მასშტაბი	1:200
თარიღი	11/11/2013

გეგმა + 41.200 ნიშნულზე მ 1:200

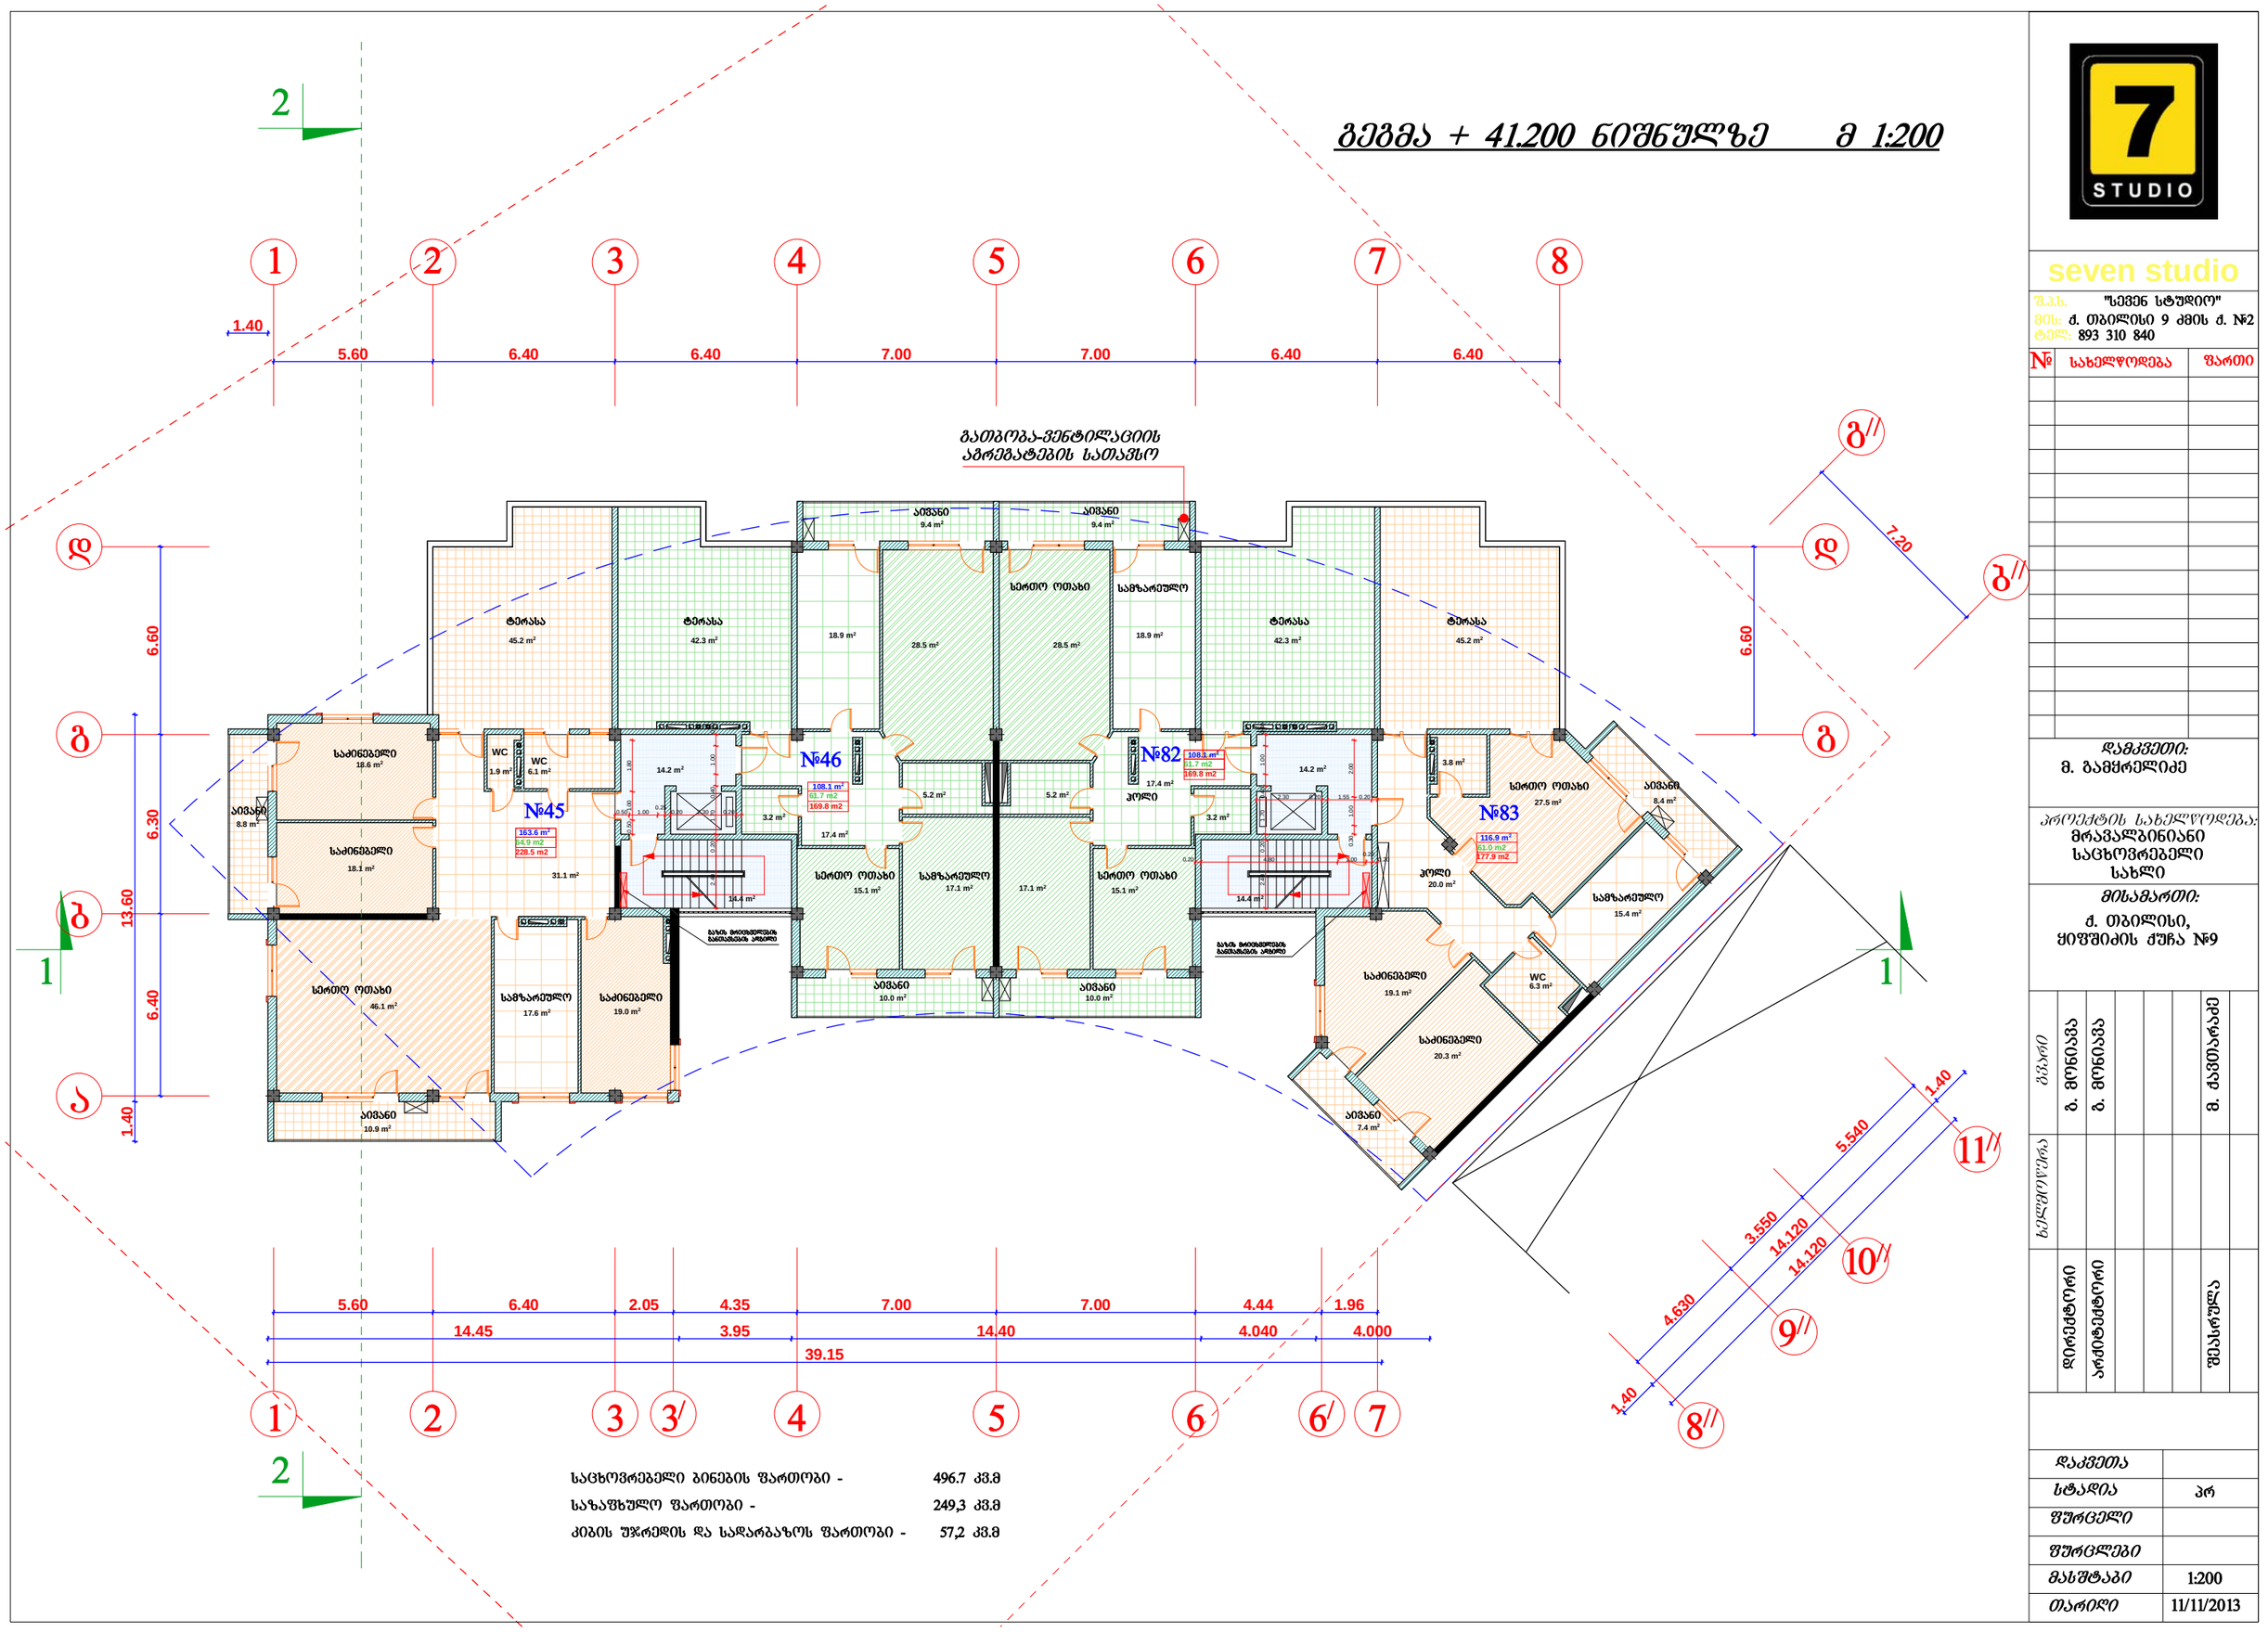

საცხოვრებელი ბინების ფართობი - 496.7 კვ.მ

საზაფხულო ფართობი - 249,3 კვ.მ

კიბის უჯრედის და სადარბაზოს ფართობი - 57,2 კვ.მ

seven studio

შ.პ.ს. "სევენ სტუდიო"
მის: ქ. თბილისი 9 ძმის ქ. №2
ტელ: 893 310 840

№	სახელწოდება	შართი

დამკვეთი:
მ. გამყრელიძე

პროექტის სახელწოდება:
მრავალბინიანი საცხოვრებელი სახლი

მისამართი:
ქ. თბილისი, ქიშმიძის ქუჩა №9

ცვლილება	ბ. მენაბდე	ბ. მენაბდე					მ. ქავთარაძე
ავტორები							
	დირექტორი	არქიტექტორი					შესრულა

დაკვეთა	
სტადია	პრ
შეცვლილი	
შეცვლები	
მასშტაბი	1:200
თარიღი	11/11/2013

სამანქანეს და გადახურვის გეგმა + 44.500 ნიშნულზე მ 1:200

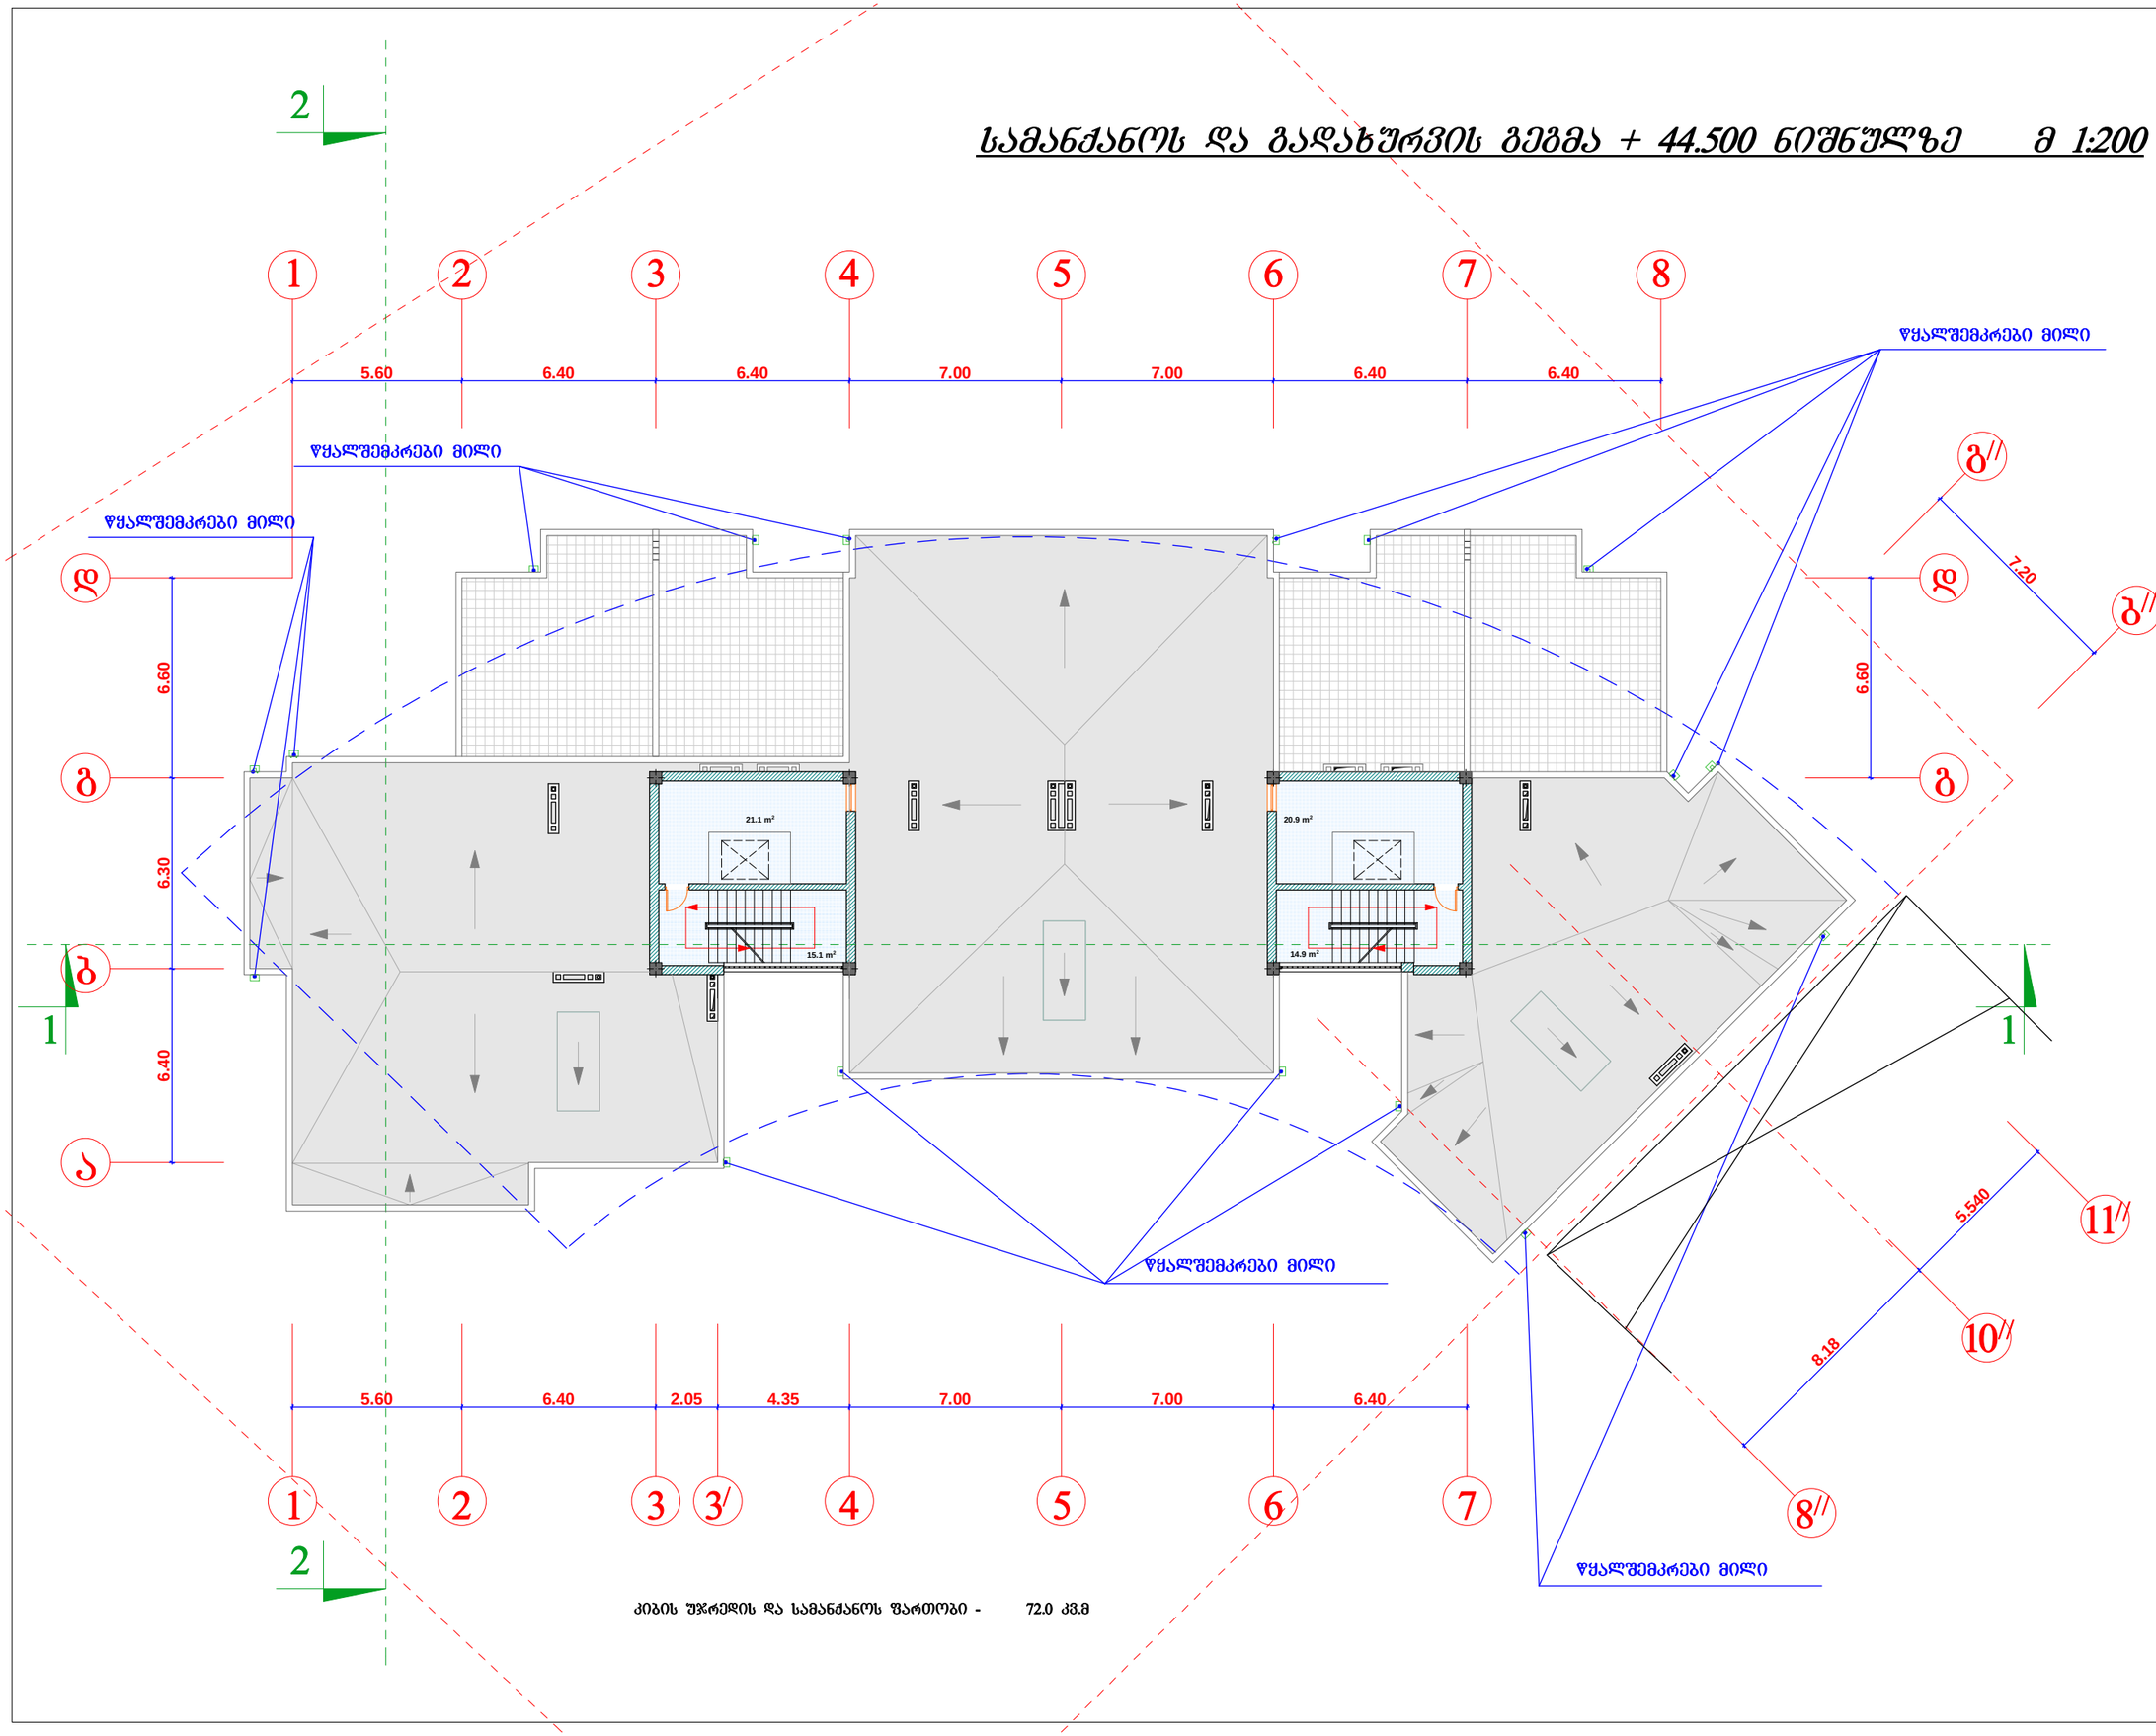

კიბის უჯრედის და სამანქანეს ფართობი - 72.0 კვ.მ

seven studio

შ.პ.ს. "სევენ სტუდიო"
მის: ქ. თბილისი 9 ძმის ქ. №2
ტელ: 893 310 840

№	სახელწოდება	შენიშვნა

დამკვეთი:
მ. გამყრელიძე

პროექტის სახელწოდება:
მრავალბინიანი საცხოვრებელი სახლი

მისამართი:
ქ. თბილისი, ყიფშიძის ქუჩა №9

შესრულებაზე	ხელმძღვანელი	არქიტექტორი				მ. ძვირკაძე	
	დირექტორი	არქიტექტორი				შესრულება	

დაკვეთა	
სტადია	პრ
შეკვეთა	
შეკვეთები	
მასშტაბი	1:200
თარიღი	11/11/2013

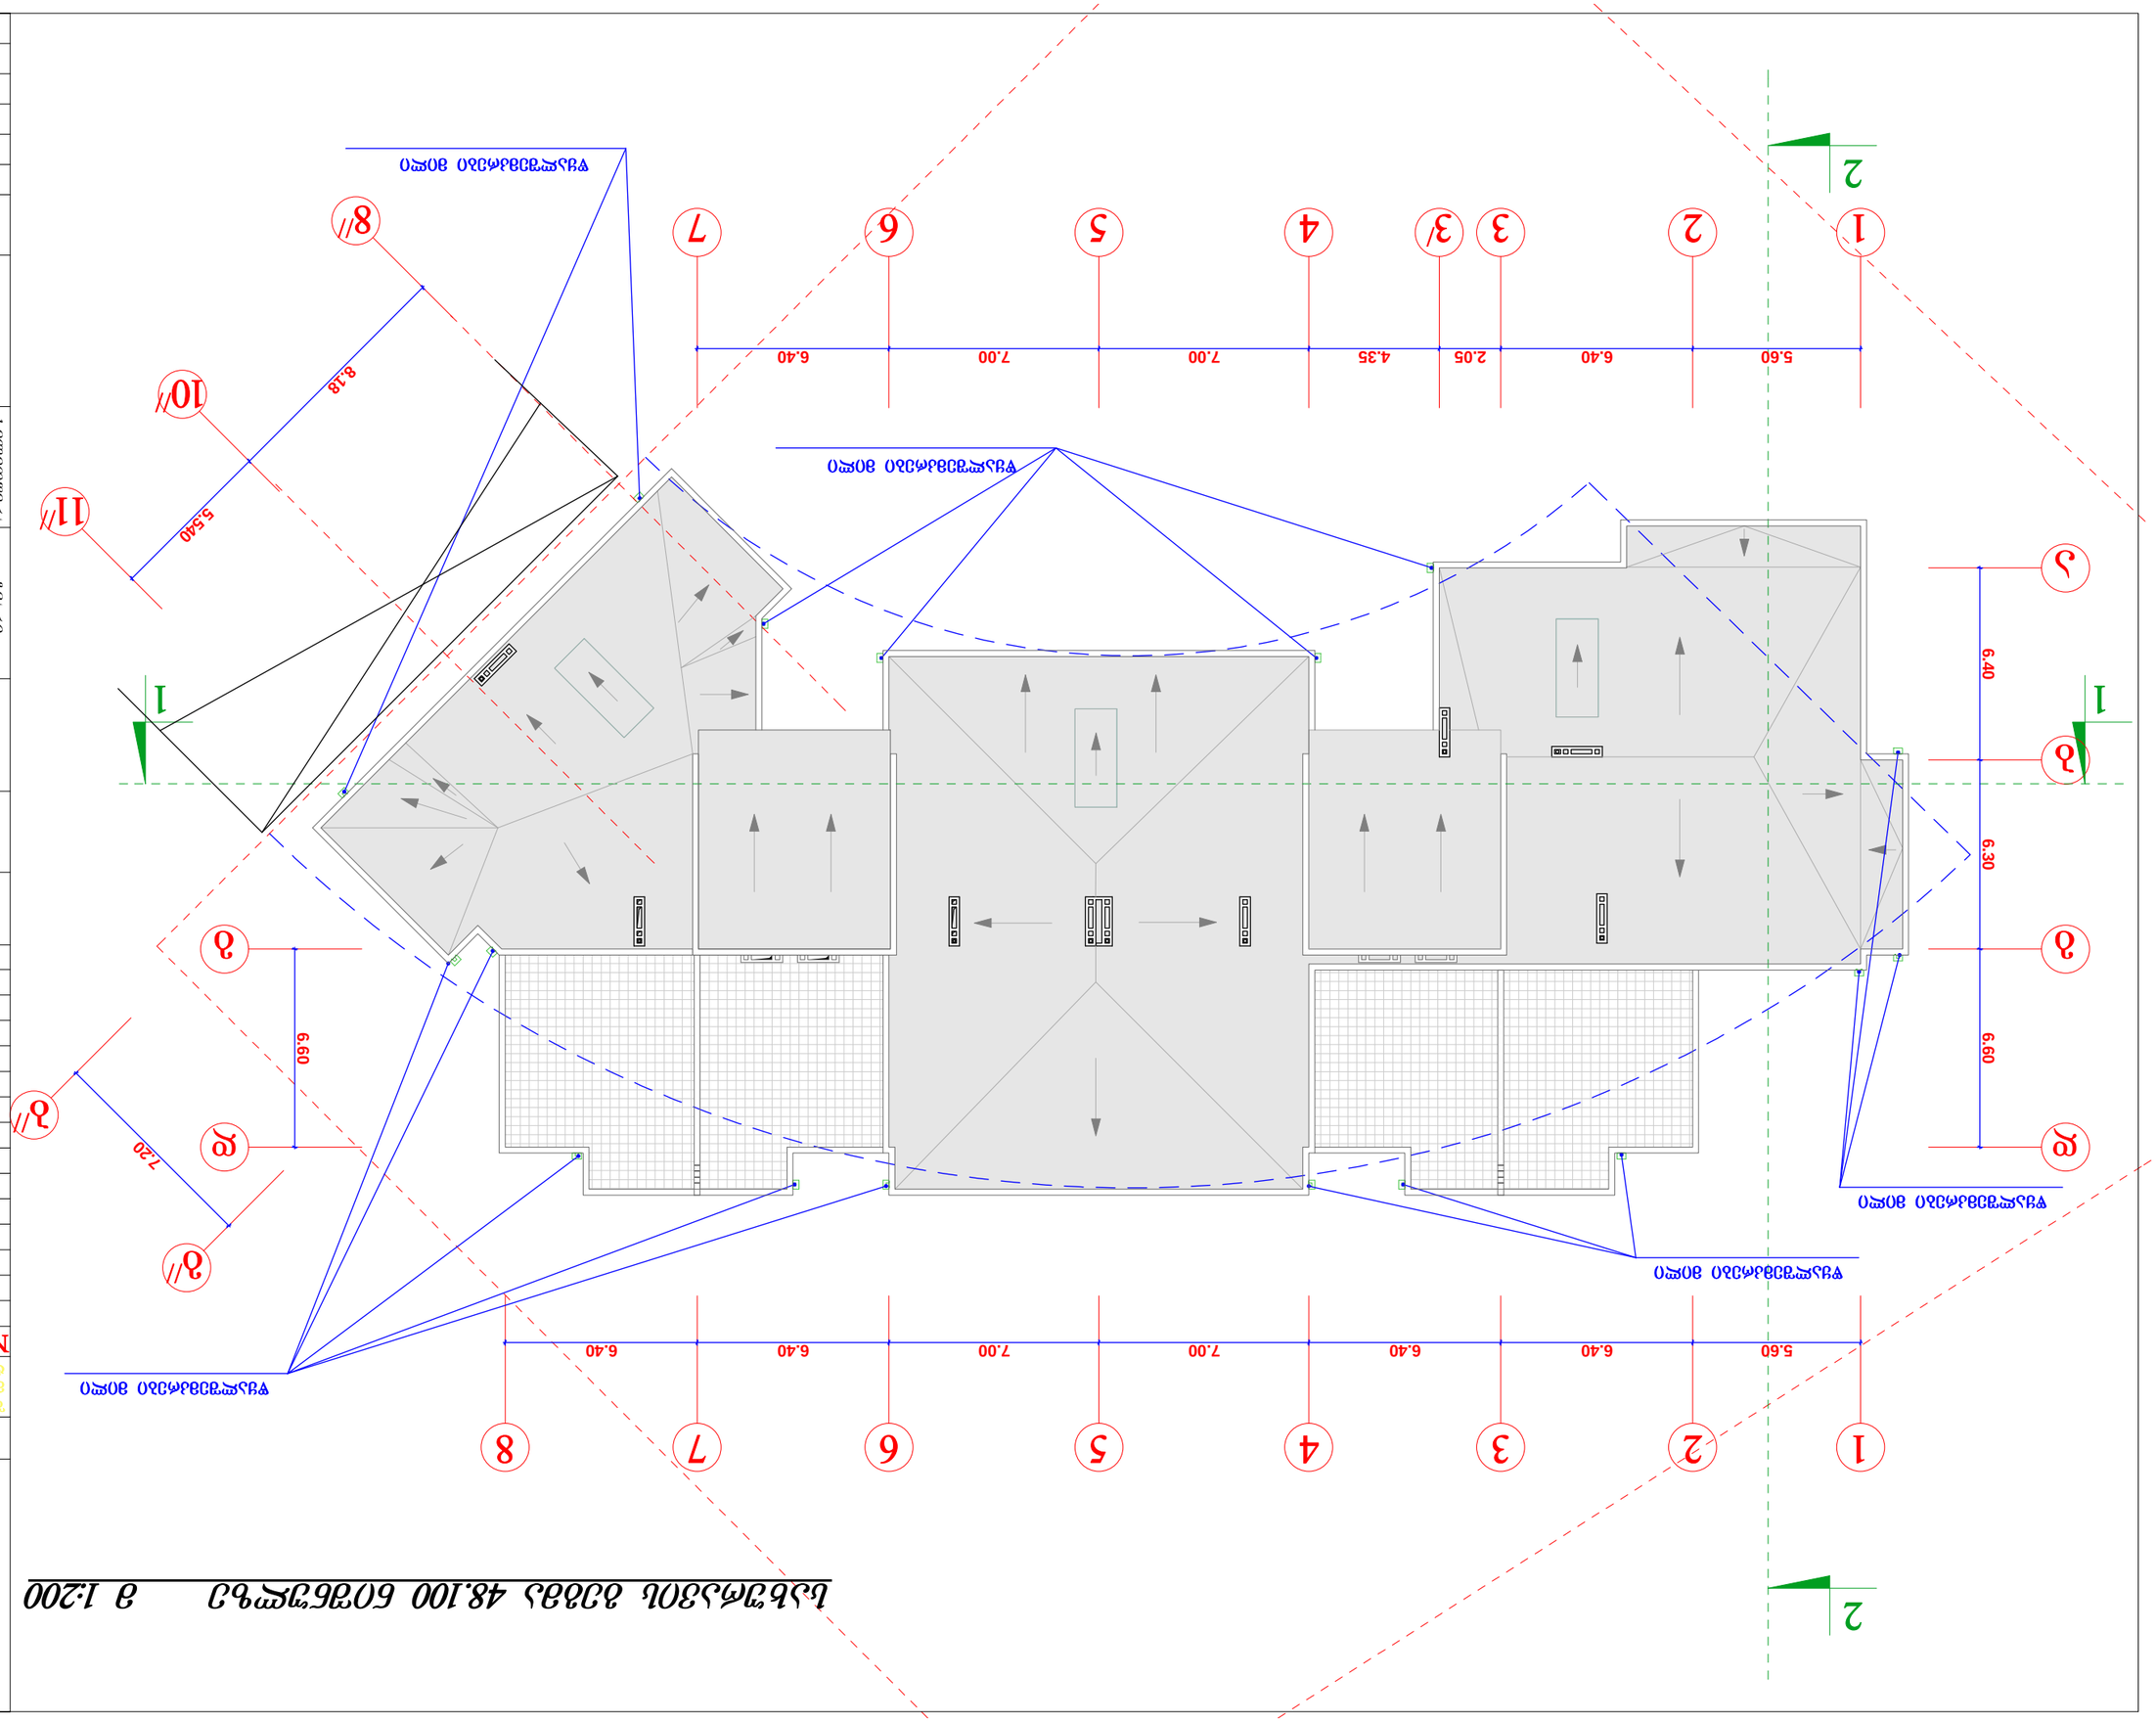

8.18

5.540

7.20

5.60 6.40 6.40 7.00 7.00 6.40 6.40

6.40 6.30 6.60

5.60 6.40 2.05 4.35 7.00 7.00 6.40

6.60

a

b

g

d

g

d

b//
g//

11//
8//

1 234 5 678

10//

13 234 5 67 /

1

1

2

2

ქ. თბილისი,

ყიფშიძის ქუჩა #9

პროექტის სახელწოდება:

დამკვეთი:
სევენ სტუდიო

მის: ქ. თბილისი 9 ძმის ქ. #2

ტელ: 893 310 840

შ.პ.ს. "სევენ სტუდიო"

გვარი ხელმოწერა

დირექტორი

არქიტექტორი

შეასრულა
გ. მონიავა

მ. ქავთარაძე

თარიღი 11/11/2013

დაკვეთა

სტადია

მასშტაბი

ფურცლები

ფურცელი

მრავალბინიანი

საცხოვრებელი

სახლი

მისამართი:

გ. მონიავა

pr

1:200

სახელწოდება ფართი

მ. გამყრელიძე

სახურავის გეგმა 48.100 ნიშნულზე მ 1:200
წყალშემკრები მილი
წყალშემკრები მილი

წყალშემკრები მილი
წყალშემკრები მილი

წყალშემკრები მილი