
1
2
3
4
5
6
7
8
9
10
6020
640
I
II
III
IV
V
VI
VII
VIII
IX
X
XI
XII
XIII
XIV
XV
XVI
-I
-II
+56.40
+53.10
+49.80
+46.50
+43.20
+39.90
+36.60
+33.30
+30.00
+26.70
+23.40
+20.10
+16.80
+13.50
+10.20
+6.90
+3.60
-0.60
-2.85
-5.55
+0.00 (390.20)
+0.00 (390.20)
+0.00 (390.20)

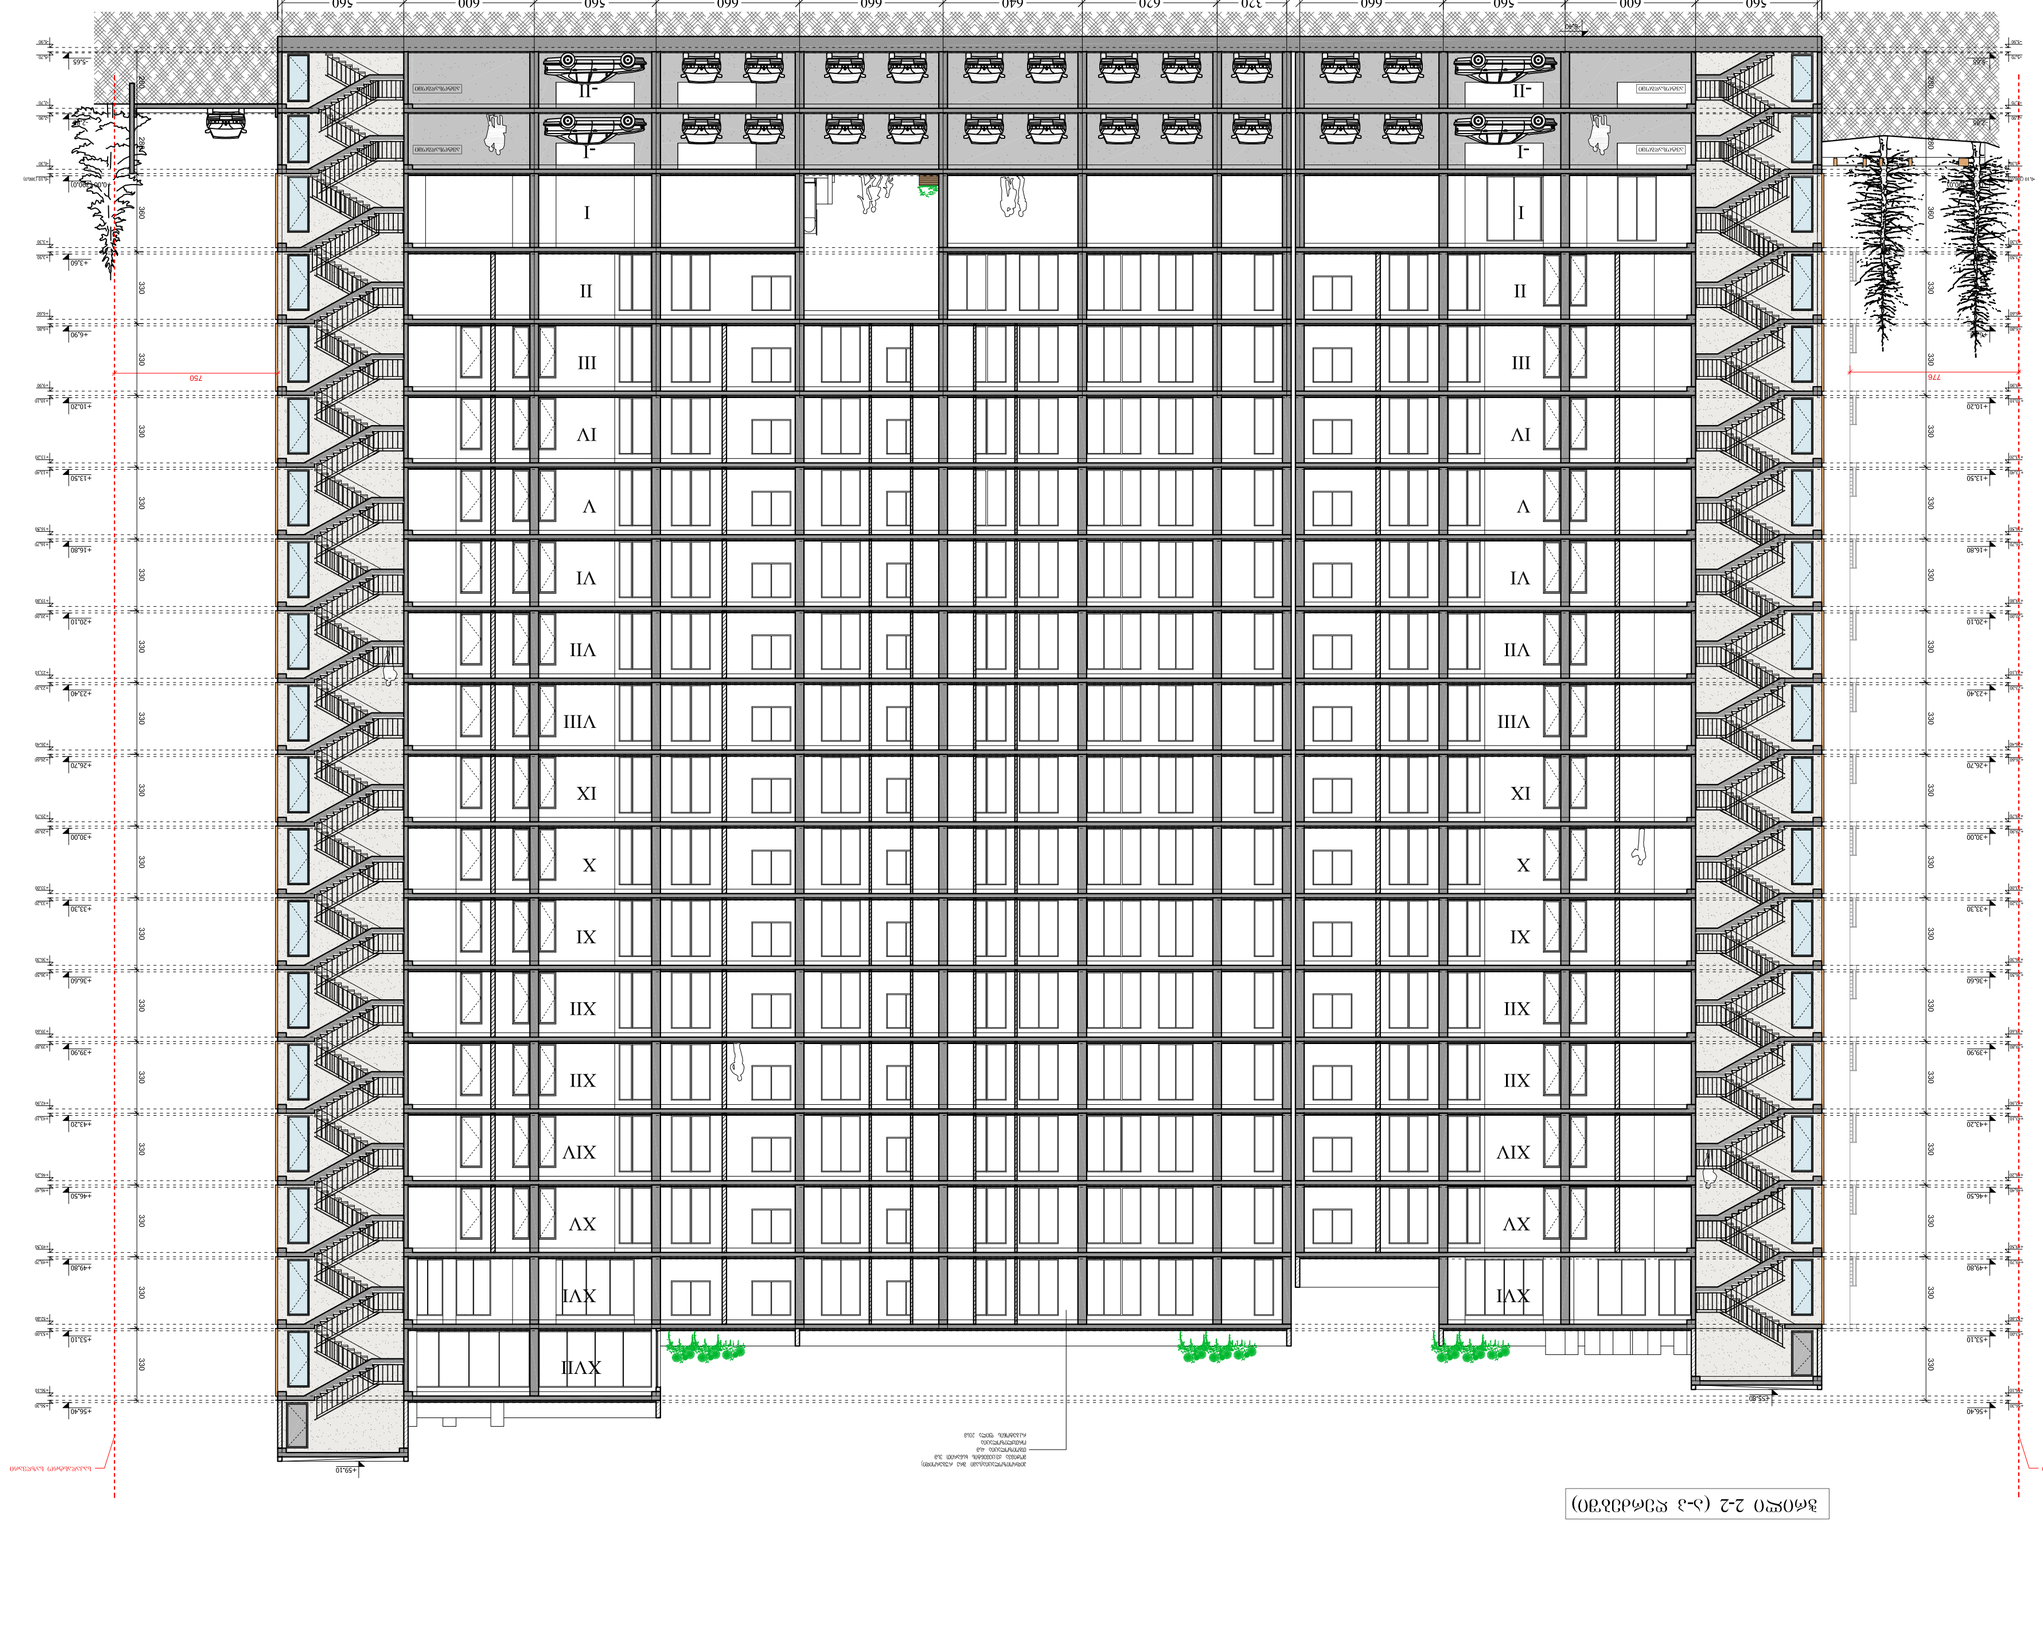






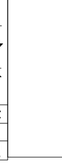








